


Součástí dodávky nejsou křesla, matrace.  
Dispozice nábytku není v měřítku!

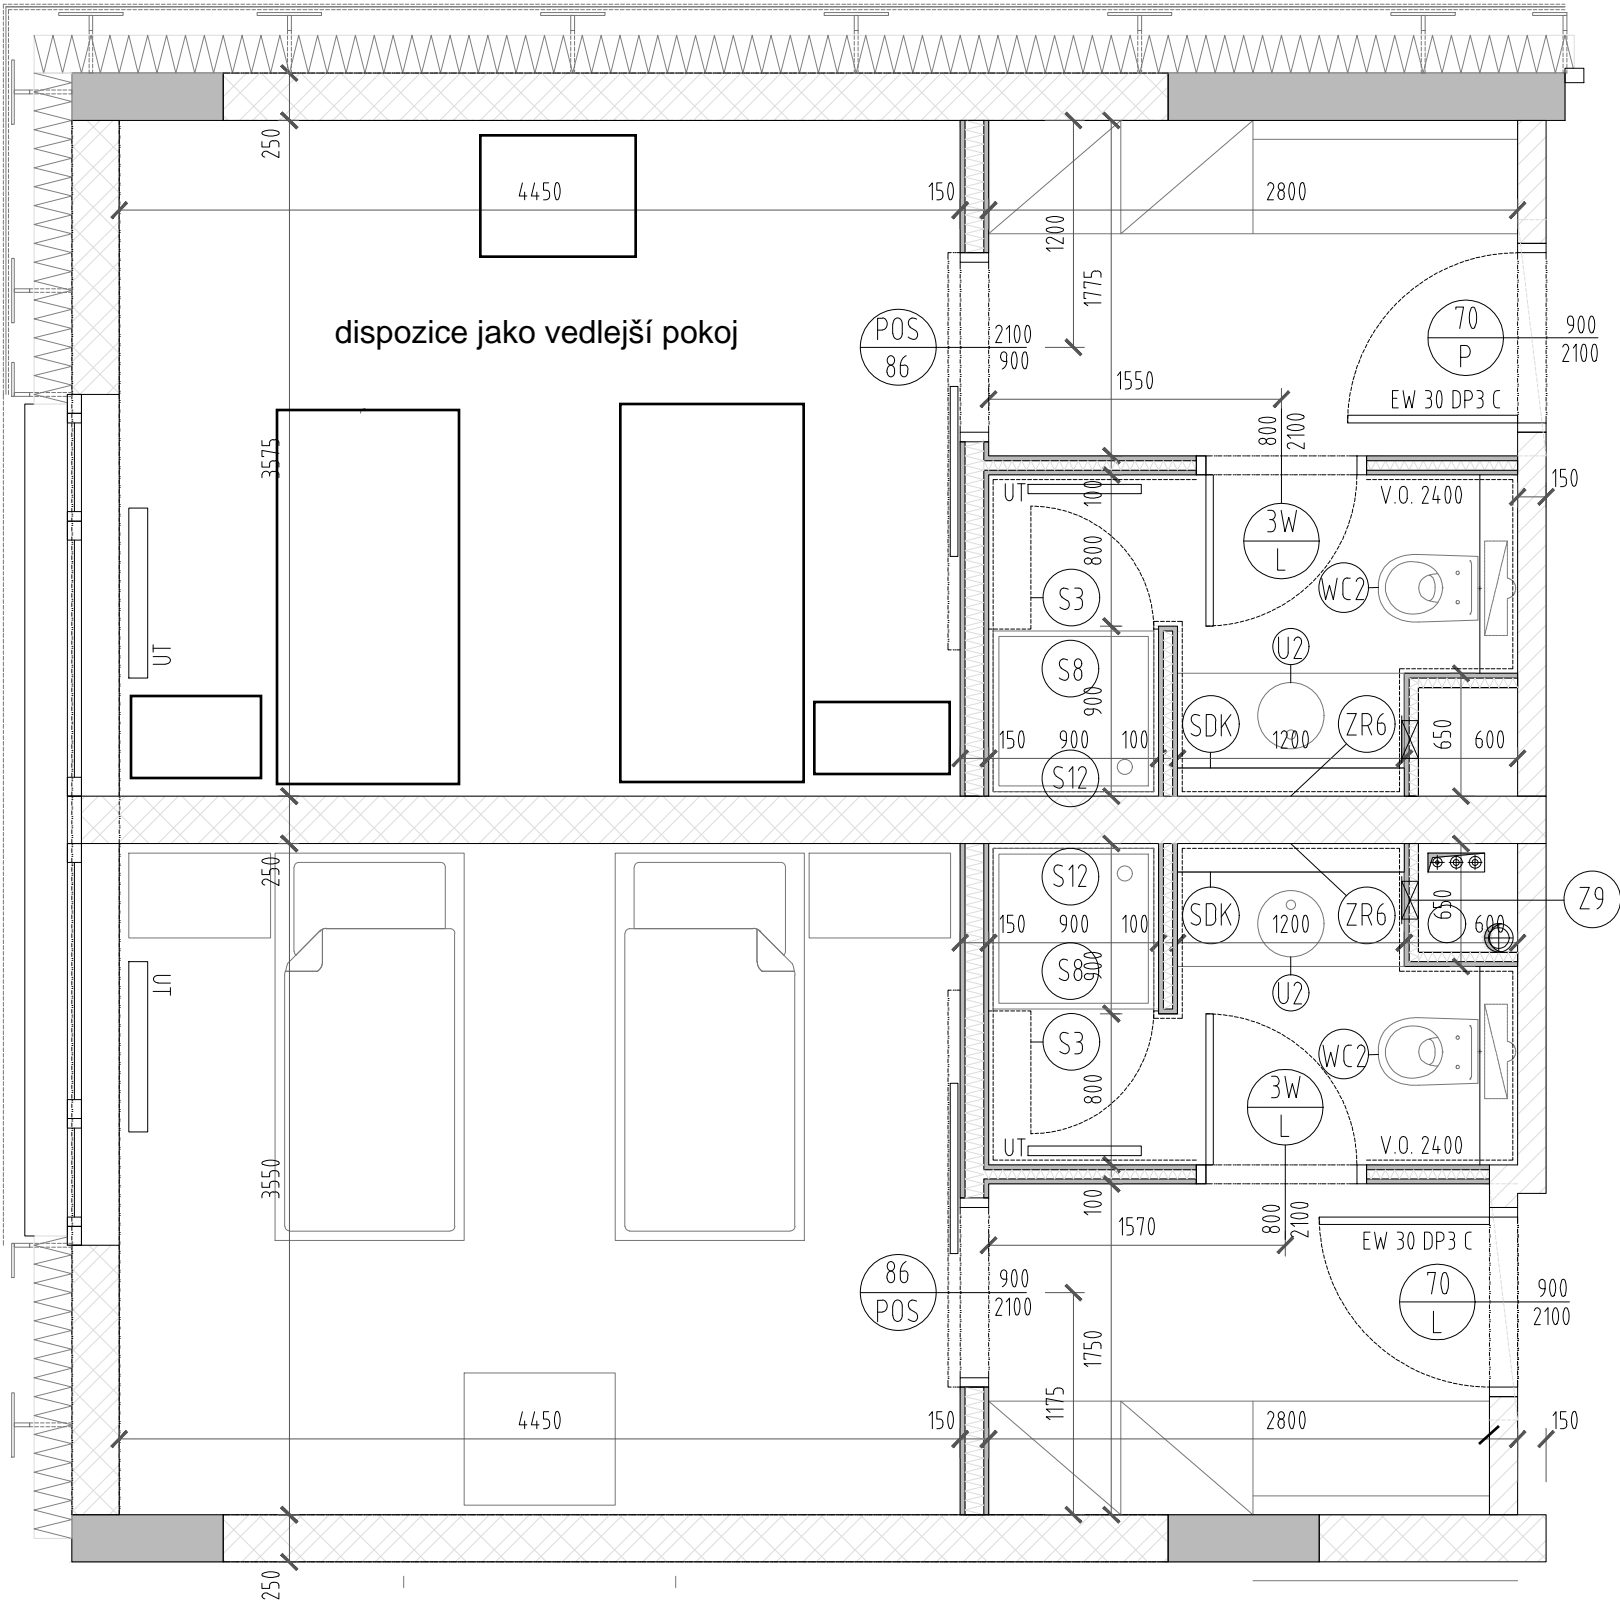

odskok příčky nebyl realizován - š. předsíně cca 2800 mm

Pozn. botník+věšáková stěna - nutno doměřit na místě - v případě nutnosti upravit na zbývající rozměr místnosti po osazení skříně