


VZOROVÝ HOTELOVÝ POKOJ ZTI

Součástí dodávky nejsou křesla, matrace.
Dispozice nábytku není v měřítku!

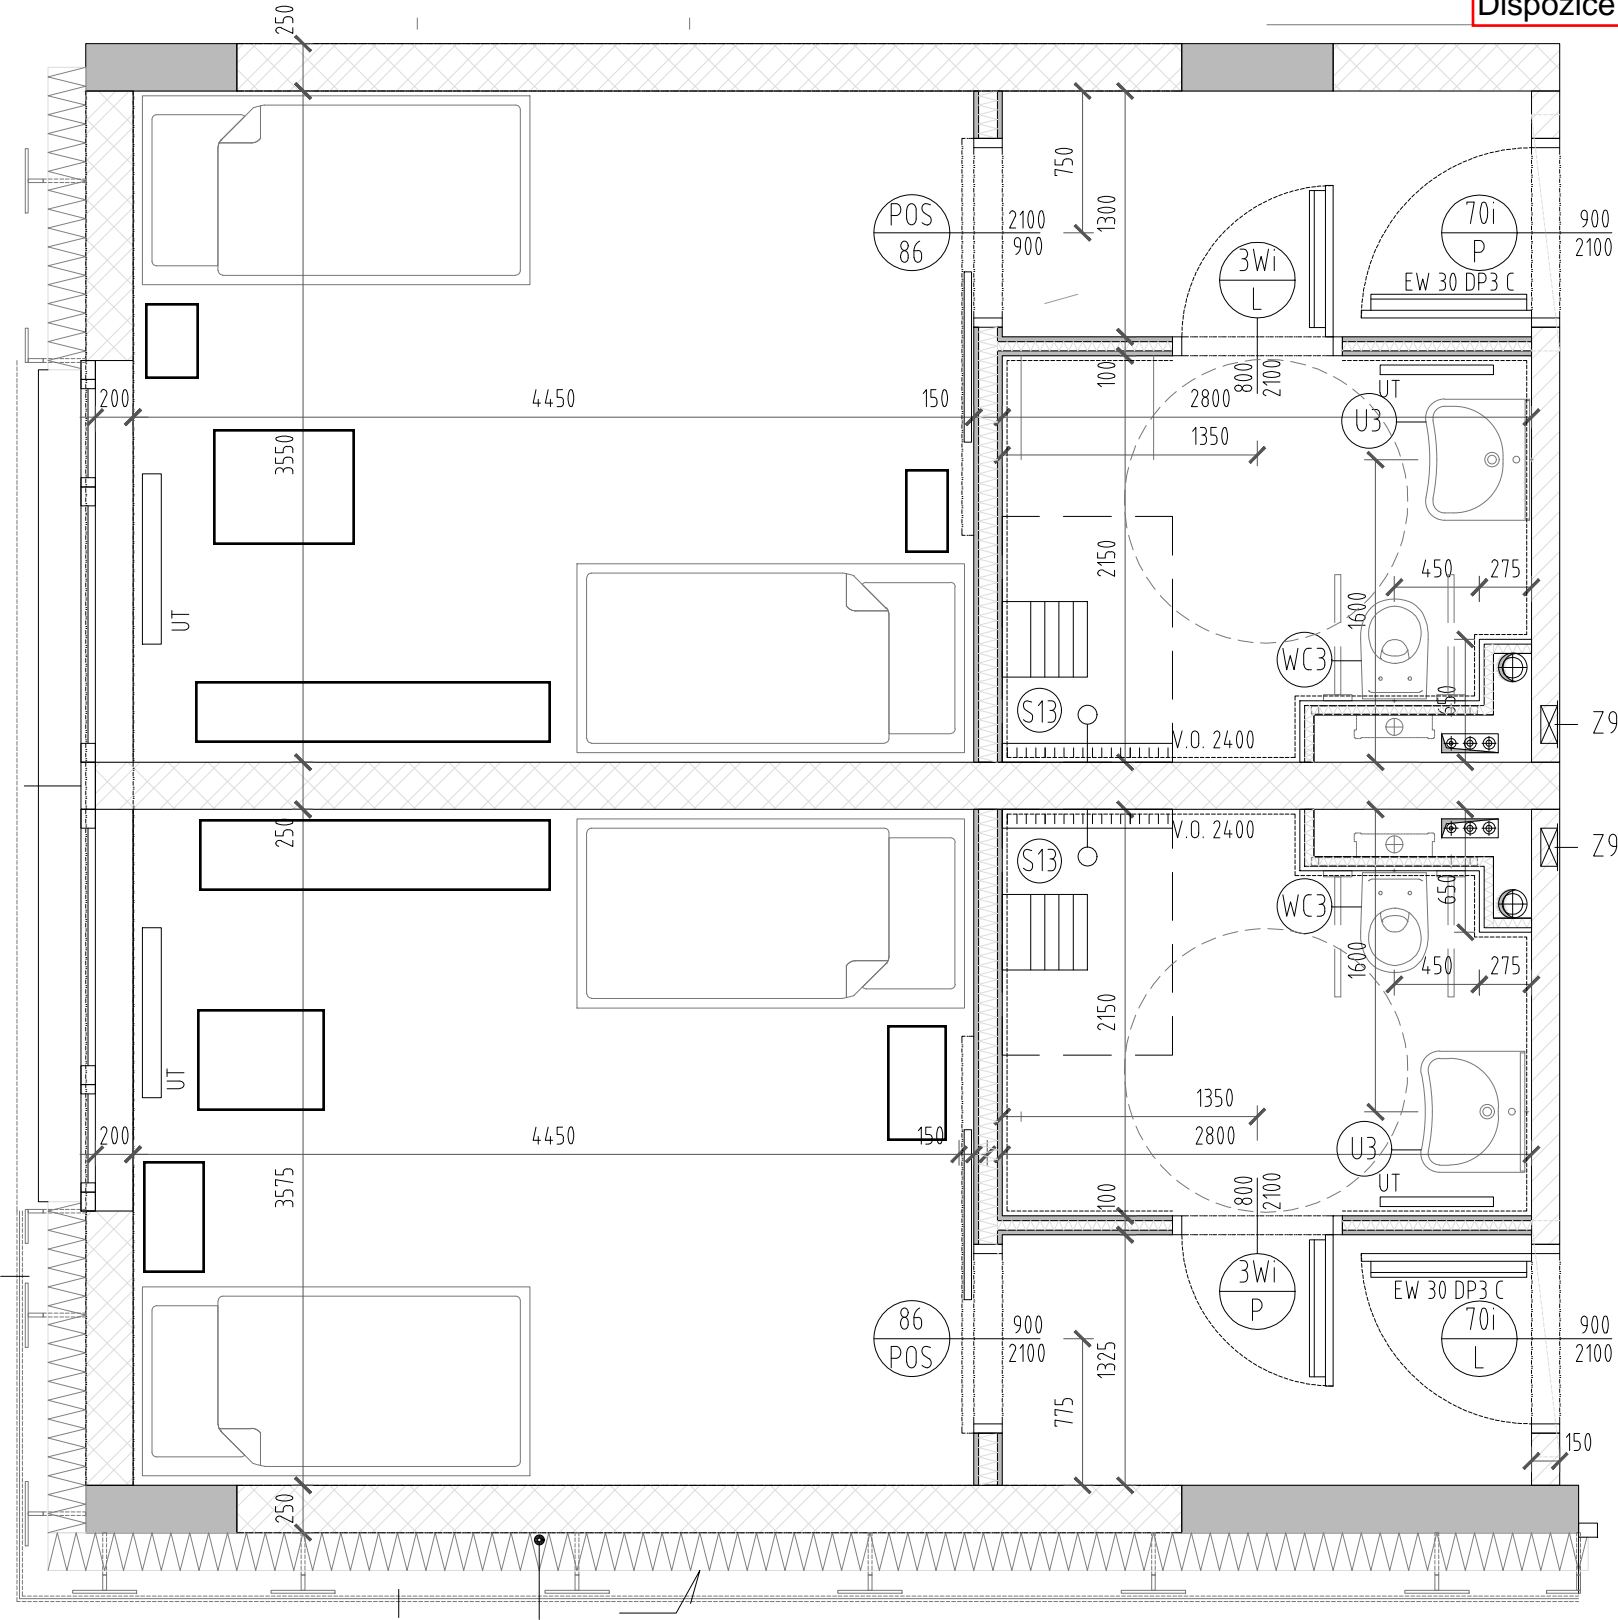

Pozn. botník+věšáková stěna - nutno doměřit na místě - v případě nutnosti upravit na zbývající rozměr místnosti po osazení skříně