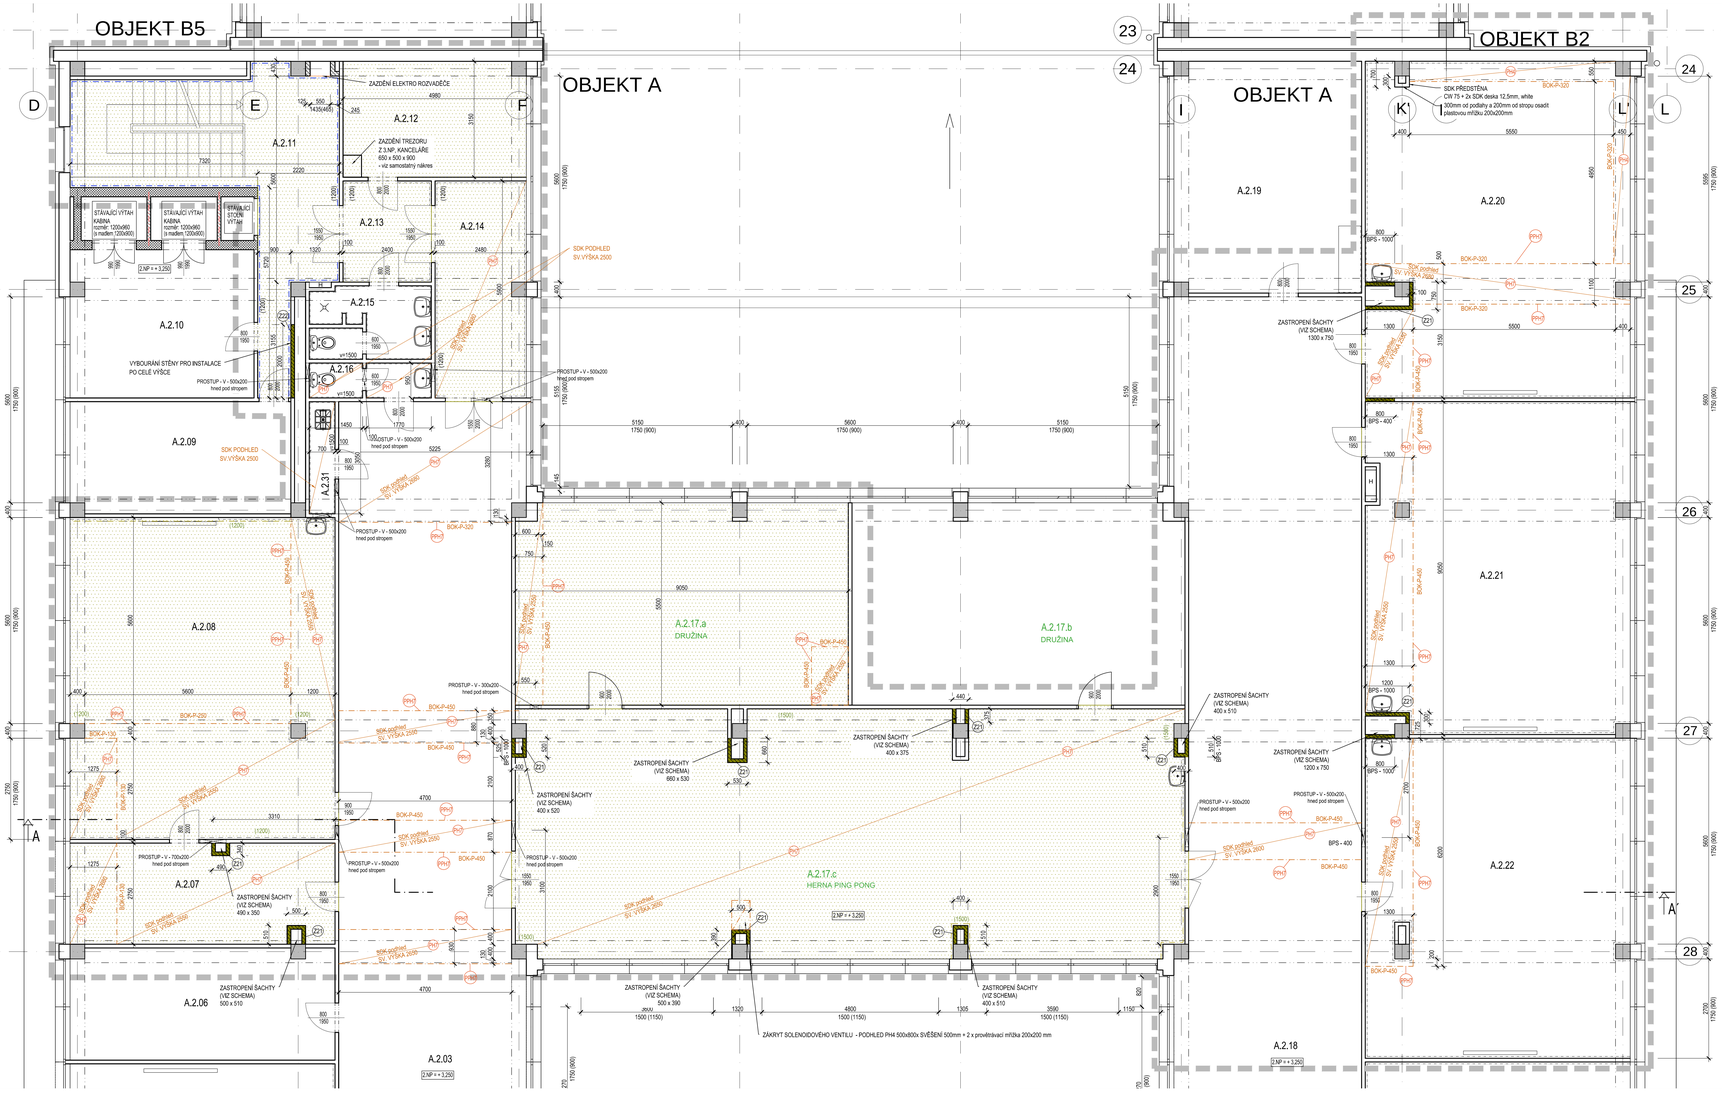
OBJEKT B5
OBJEKT A
OBJEKT A
OBJEKT B2
A.2.07
A.2.08
A.2.09
A.2.10
A.2.11
A.2.12
A.2.13
A.2.14
A.2.15
A.2.16
A.2.17.a DRUŽINA
A.2.17.b DRUŽINA
A.2.17.c HERNA PING PONG
A.2.18
A.2.19
A.2.20
A.2.21
A.2.22
A.2.03
A.2.06
ZAZDĚNÍ ELEKTRO ROZVAĎEČE
ZAZDĚNÍ TREZORU Z 3.NP, KANCELÁŘE 600 x 500 x 900 - viz samostatný nákres
STAVAJÍCÍ VÝTAH KABINA rozměr: 1200x900 (s madlem 1200x900)
STAVAJÍCÍ STUPNI VÝTAH
VYBOURÁNÍ STĚNY PRO INSTALACE PO CELÉ VÝŠCE
SDK PODHLED SV.VÝŠKA 2500
PROSTUP - V - 500x200 hned pod stropem
PROSTUP - V - 700x200 hned pod stropem
PROSTUP - V - 900x200 hned pod stropem
ZASTROPENÍ ŠACHTY (VIZ SCHEMA) 500 x 390
ZASTROPENÍ ŠACHTY (VIZ SCHEMA) 400 x 520
ZASTROPENÍ ŠACHTY (VIZ SCHEMA) 660 x 530
ZASTROPENÍ ŠACHTY (VIZ SCHEMA) 400 x 375
ZASTROPENÍ ŠACHTY (VIZ SCHEMA) 1200 x 750
ZASTROPENÍ ŠACHTY (VIZ SCHEMA) 400 x 510