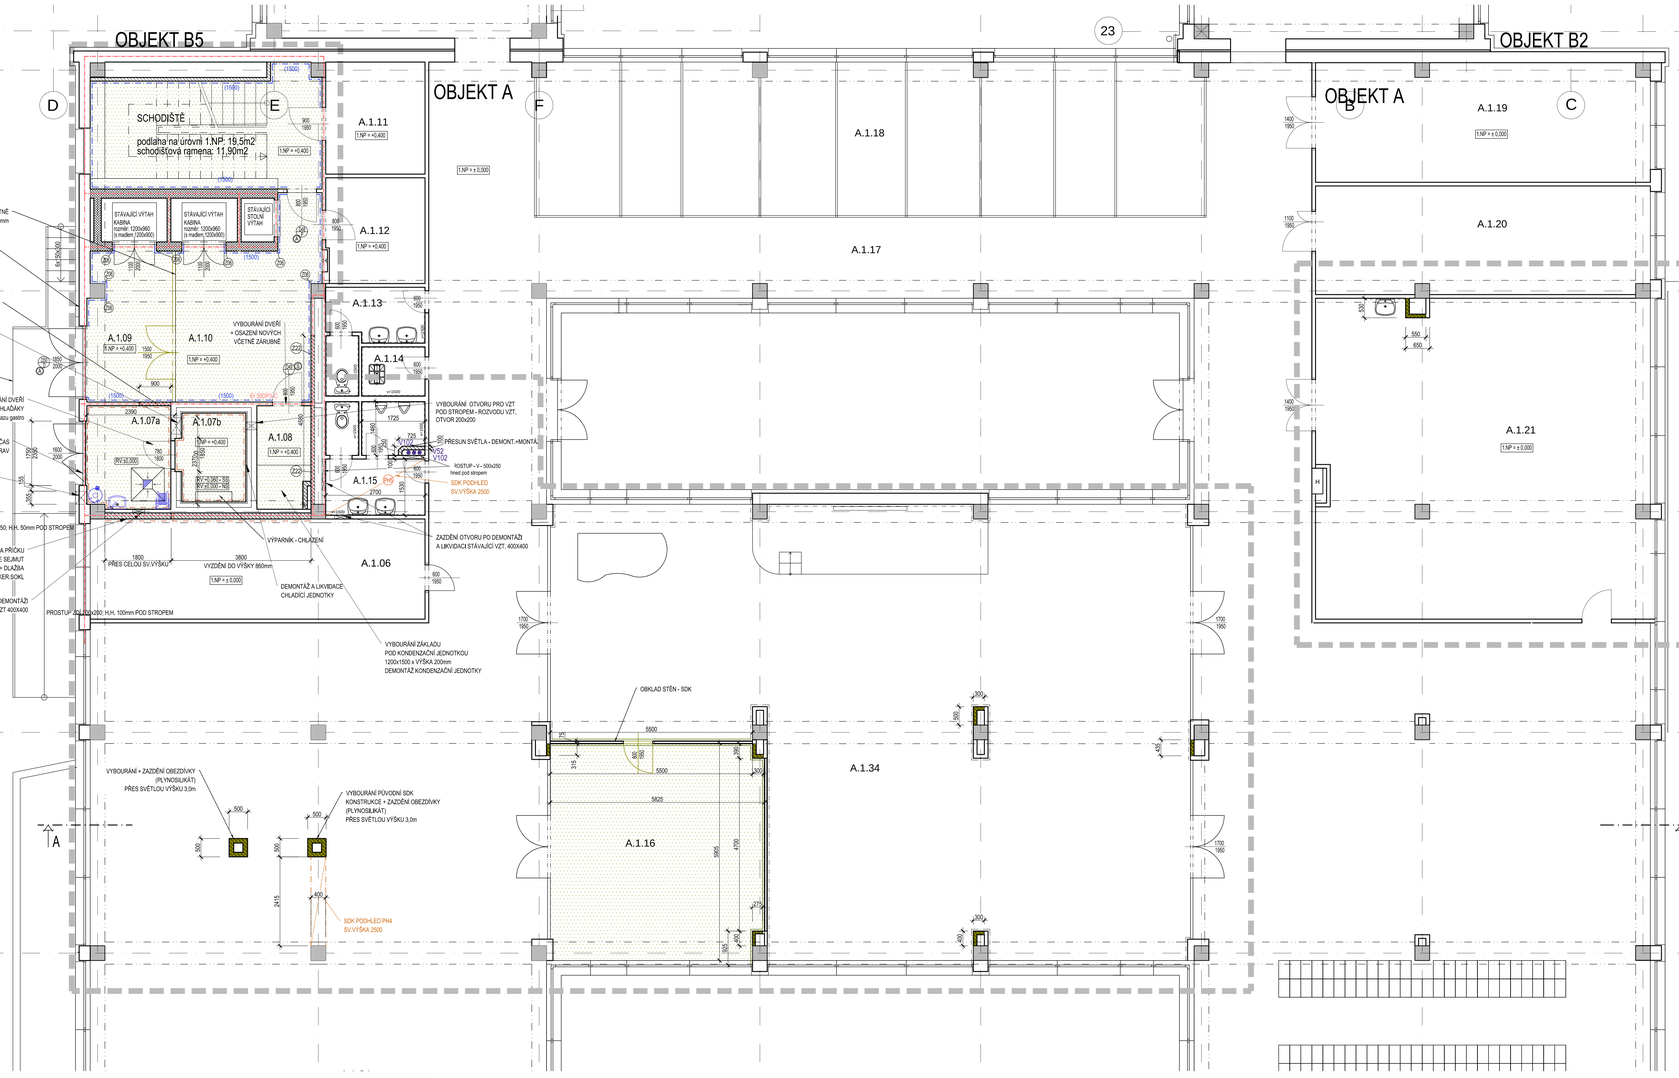

POPIS PRACÍ U JEDNOTLIVÝCH MÍSTNOSTÍ :

A.1.04 - ŠATNY, 341,84m2
Bourací práce: provedení bourání částí příček pro rozvody ZTI, ochrání se okno a parapet pomocí folie (folii se provede rovněž ochrana všech zařízení vytápění, ZTI , elektro-zásuvky, vypínače, zárubně, dveře, dřevěné obklady a podobně)
Nové provedené práce: Provede se nový nátěr stěn a stropu - MA2 - 100m2, oprava omítek se provede pomocí skladby OM3, oprava otvorů se provedou pomocí plynosilikátů, provedou se nové vyzdívky šachet z plynosilikátu, nový keramický sokl výšky 100m - 3bm, nový podhled PH4, prostory se na závěr vyčistí

A.1.06 - DÍLNA, 24,75m2
Bourací práce: provedení bourání částí příček pro rozvody ZTI, ochrání se okno a parapet pomocí folie (folii se provede rovněž ochrana všech zařízení vytápění, ZTI , elektro-zásuvky, vypínače, zárubně, dveře a podobně), stávající dveře budou vysazeny a uloženy na přechodnou dobu v prostoru šatny
Nové provedené práce: provede se nová povrchová úprava - Dlažba (skladba P08 - postup úprav dle technické zprávy, KR1), provede se nový obklad stěn po celé světlé výšce - NZ, nátěr stropu - MA1, provedou se nové omítky OM2, opravy otvorů se provedou pomocí plynosilikátů, prostory se na závěr vyčistí

Stávající skladba podlahy dle dostupné dokumentace:
- 2x NAŤĚR SADURIT (Bourání)
- CEMENTOVÝ POTĚR - 20mm (Bourání - bude posouzeno po provedení sondy)
- BETONOVÁ MAZANINA - 70mm
- HLAVNÍ HYDROIZOLAČNÍ VRSTVA (LEPENKA A 400H+ 2x ASF.NAŤĚR) - 10mm
- BETONOVÁ MAZANINA - 90mm
- TERÉN

A.1.07b - Chlazený sklad odpadků, 4,37m2
Bourací práce: provede se vybourání podlahy až na hydroizolaci (viz skladba níže), provedení bourání chvorů pro zdravotnické rozvody, VZT, chlazení a elektro, vybourají se dveře do chladírny, počítá se s částečným nátěrů se stěna a stropu, provede se demontáž chladící jednotky a stávajících ventilátorů
Nové provedené práce: bude provedena nová podlaha (skladba viz níže) - výška podlahy bude navázána na podlahu v 107a, provede se nový nátěr stropu - MA1, oprava omítek se provede pomocí skladby OM2 - na stěnách bude keramický obklad s hydroizolační stěrkou - NZ , opravy otvorů se provedou pomocí plynosilikátů v tl. 100 a 150 mm a v místě izolace bude doplněna tepelná izolace z fenolické pěny v tl. 50mm, prostory se na závěr vyčistí

Stávající skladba podlahy dle dostupné dokumentace:
- 2x NAŤĚR SADURIT (Bourání)
- CEMENTOVÝ POTĚR - 30mm (Bourání)
- BETONOVÁ MAZANINA + KARI SÍŤ 6/100 - 80mm (Bourání)
- TEPELNÁ IZOLACE EPS - 100mm (Bourání)
- PAROTĚSNÁ ZÁBRANA, ASF.PÁS + NAŤĚRY (Bourání)
- CEMENTOVÝ POTĚR - 30mm (Bourání)
- HLAVNÍ HYDROIZOLAČNÍ VRSTVA (LEPENKA A 400H+ 2x ASF.NAŤĚR) - 10mm (Bourání)
- BETONOVÁ MAZANINA - 90mm - bude zachována
- TERÉN

Navrhovaná skladba podlahy :
- KERAMICKÁ DLAŽBA (KR2) - 9mm
- FLEXIBILNÍ LEPIDLO - 4mm
- HYDROIZOLAČNÍ STĚRKA + penetrace - 5mm
- CEMENTOVÝ POTĚR, PEVNOSTNÍ TŘÍDA CF25 S PLASTIFIKÁTORY, RYCHLE VYSOCHAJÍCÍ - 50mm
- TEPELNÁ IZOLACE Z FENOLICKÉ PĚNY - 50mm
- NOVÁ - HYDROIZOLAČNÍ VRSTVA (1x ASF.MODIFIKOVANÝ PÁS TL.5mm, SE SKLOTEXTILNÍ VLOŽKOU)
- ASFA. NAŤĚRY + NAVÁŘENÝ PO OKRAJI NA STÁVAJÍCÍ ASF.PÁS, TL. VRSTVY - 5mm
- STÁVAJÍCÍ - BETONOVÁ MAZANINA - 90mm
- TERÉN

A.1.08 - Sklad - DKP, 4,15m2
Bourací práce: vybourání stávajícího základu pod kondenzační jednotkou, zbroušení stávající vrstvy povrchu podlahy - zbavení nátěru, obkládání nátěrů stěn a stropu, oprava ploch stěn z 20%, provedení bourání částí příček pro rozvody ZTI, VZT elektro, stávající dveře budou vybourány včetně zárubně, provede se demontáž stávající kondenzační jednotky a její likvidace, včetně elektro rozvaděče.
Nové provedené práce: bude provedena úprava stávající podlahy (skladba viz níže) - výška podlahy bude navázána na podlahu v A.1.10, povrch podlahy bude z keramické dlažby KR2, provede se nový nátěr stropu a stěn - MA2, oprava omítek se provede pomocí skladby OM1 - na stěnách bude keramický sokl, opravy otvorů se provedou pomocí plynosilikátu v tl. 100 a 150 mm, osadí se nové dveře včetně zárubně, prostory se na závěr vyčistí

Navrhovaná skladba podlahy :
- KERAMICKÁ DLAŽBA (KR2) - 9mm
- FLEXIBILNÍ LEPIDLO - 4mm
- VYROVNÁVACÍ CEMENTOVÁ STĚRKA 15-20mm
- STÁVAJÍCÍ DESKA (ZASPONKOVANÁ, PENETRACE, PŘEBROUŠENÁ)

A.1.09 - Zádveří, 9,90m2
Bourací práce: Vybourání dělicí příčky a dveřní mez zádveřím a chodbou, zbroušení stávající vrstvy povrchu podlahy - zbavení nátěru, obkládání nátěrů stěn a stropu, oprava ploch stěn z 20%, provedení bourání částí příček pro rozvody ZTI, VZT elektro, ochrání se dveře pomocí folie (folií se provede rovněž ochrana všech zařízení vytápění, ZTI , elektro-zásuvky, vypínače a podobně),
Nové provedené práce: bude provedena úprava stávající podlahy (skladba viz níže) - výška podlahy bude navázána na podlahu v A.1.10, povrch podlahy bude z keramické dlažby KR2, provede se nový nátěr stropu a stěn - MA2, na stěně se provede omyvatelný nátěr do výšky 1,5m - MA3, oprava omítek se provede pomocí skladby OM3 - všechny stěny se předělují), na stěnách bude keramický sokl VÝŠKY 300mm, opravy otvorů se provedou pomocí plynosilikátu v tl. 100 a 150 mm, osadí se nové dveře včetně zárubně, prostory se na závěr vyčistí

Navrhovaná skladba podlahy :
- KERAMICKÁ DLAŽBA (KR2) - 9mm
- FLEXIBILNÍ LEPIDLO - 4mm
- VYROVNÁVACÍ CEMENTOVÁ STĚRKA 5 mm
- STÁVAJÍCÍ DESKA (ZASPONKOVANÁ, PENETRACE, PŘEBROUŠENÁ)

A.1.10 - Chodba, 17,10m2
Bourací práce: Zbroušení stávající vrstvy povrchu podlahy - zbavení nátěru, obkládání nátěrů stěn a stropu, oprava ploch stěn z 20%, provedení bourání částí příček pro rozvody ZTI, VZT elektro, ochrání se dveře pomocí folie (folií se provede rovněž ochrana všech zařízení vytápění, ZTI , elektro-zásuvky, vypínače a podobně),
Nové provedené práce: bude provedena úprava stávající podlahy (skladba viz níže) - výška podlahy bude navázána na podlahu v A.1.19, povrch podlahy bude z keramické dlažby KR2, provede se nový nátěr stropu a stěn - MA2, na stěně se provede omyvatelný nátěr do výšky 1,5m - MA3, oprava omítek se provede pomocí skladby OM3 - všechny stěny se předělují), na stěnách bude keramický sokl VÝŠKY 300mm, opravy otvorů se provedou pomocí plynosilikátu v tl. 100 a 150 mm, osadí se nové dveře včetně zárubně, prostory se na závěr vyčistí

Navrhovaná skladba podlahy :
- KERAMICKÁ DLAŽBA (KR2) - 9mm
- FLEXIBILNÍ LEPIDLO - 4mm
- VYROVNÁVACÍ CEMENTOVÁ STĚRKA 5 mm
- STÁVAJÍCÍ DESKA (ZASPONKOVANÁ, PENETRACE, PŘEBROUŠENÁ)

SCHODIŠTĚ - podlaha 1.NP 19,50m2, schodišťová ramena 11,90m2
Bourací práce: Zbroušení stávající vrstvy povrchu podlahy - zbavení nátěru, sejmutí PVC, přebroušení, obkrábání nátěrů stěn a stropu, oprava ploch stěn z 20%, ochrání se dveře pomocí folie (folií se provede rovněž ochrana všech zařízení vytápění, ZTI , elektro-zásuvky, vypínače a podobně),
Nové provedené práce: bude provedena úprava stávající podlahy z keramické dlažby (skladba viz níže) - výška podlahy bude navázána na podlahu v A.1.10, povrch podlahy bude z keramické dlažby KR2, provede se nový nátěr stropu a stěn - MA2, na stěně se provede omyvatelný nátěr do výšky 1,5m - MA3, oprava omítek se provede pomocí skladby OM3 - všechny stěny se předělují), na schodišti se provede PVC - skladba P05a, na stěnách bude keramický sokl VÝŠKY 100mm, opravy otvorů se provedou pomocí plynosilikátu v tl. 100 a 150 mm, osadí se nové dveře včetně zárubně, prostory se na závěr vyčistí

Navrhovaná skladba podlahy :
- KERAMICKÁ DLAŽBA (KR2) - 9mm
- FLEXIBILNÍ LEPIDLO - 4mm
- VYROVNÁVACÍ CEMENTOVÁ STĚRKA 5 mm
- STÁVAJÍCÍ DESKA (ZASPONKOVANÁ, PENETRACE, PŘEBROUŠENÁ)

A.1.15 - WC - 8,40 m2
Bourací práce: Obkrábání nátěrů stěn a stropu mimo obklad, oprava ploch stěn z 5%, provedení bourání částí otvorů-prostupů, ochrání se podlaha pomocí folie (folií se provede rovněž ochrana všech zařízení vytápění, ZTI , elektro-zásuvky, vypínače, zárubně, tabule, dveře a podobně), stávající dveře budou vysazeny a uloženy na přechodnou dobu v prostoru chodby po provedení prací se osadí.
Nové provedené práce: provede se nový nátěr stěn a stropů - MA1, nový podhled, oprava omítek se provede pomocí skladby OM3, opravy otvorů se provedou pomocí plynosilikátů, rovněž se v části provedou nové podhledy - PH5 kolem rozvodů instalací, prostory se na závěr vyčistí, demontáž a montáž - likvidinho rozhlasu, zvonku, krytí zásuvek a vypínačů.

A.1.16 - Galerie, 34,10m2
Bourací práce: sejmutí koberce z podlahy + odstranění lepidla + zbroušení stávající vrstvy podkladu, sejmutí obkladů z pazitry - 6m2, obkrábání nátěrů stěn a stropu, oprava ploch stěn z 5%, provedení bourání částí otvorů-prostupů, vybourají se dveře 80011870 včetně zárubně, ochrání se okno a parapet pomocí folie (folií se provede rovněž ochrana všech zařízení vytápění, ZTI , elektro-zásuvky, vypínače, zárubně, dveře a podobně), stávající dveře budou vysazeny a uloženy na přechodnou dobu v prostoru chodby.
Nové provedené práce: provede se nová povrchová úprava - PVC včetně soklu 60mm (skladba P05a - postup úprav dle technické zprávy), stávající obklad vyzdívé stěny budou nově všechny obložány SDK deskou tl.12,5mm +zadělání - 40m2, provede se nový nátěr stěn a stropů - MA2, oprava omítek se provede pomocí skladby OM3, opravy otvorů se provedou pomocí plynosilikátů, prostory se na závěr vyčistí, demontáž a montáž - likvidinho rozhlasu, zvonku, krytí zásuvek a vypínačů.

A.1.21 - Sborovna, 79,40m2
Bourací práce: Koberec na podlaze bude zachován a důsledně ochráněn a zakryt fólií. Sejmou se obkládové desky 4 m2, provedení bourání částí příček pro rozvody ZTI , ochrání se okno a parapet pomocí folie (folií se provede rovněž ochrana všech zařízení vytápění, ZTI , elektro-zásuvky, vypínače, zárubně, dveře a podobně), stávající dveře budou vysazeny a uloženy na přechodnou dobu v prostoru chodby. V nezbytném rozsahu budou odstraněny a opět obnoveny obklady stěn z dřevěných/laminátových desek, bude hrazeno z rozpočtové rezervy.
Nové provedené práce: provede se nová povrchová úprava vyzdívka z plynosilikátu, provede se nový nátěr stěn a stropů v nezbytné míře - MA2 - 50m2, oprava omítek se provede pomocí skladby OM3 - 5%, prostory se na závěr vyčistí, zpět se osadí dveře

A.1.34 - Společenská místnost, 176,50m2
Bourací práce: Koberec na podlaze bude zachován a důsledně ochráněn a zakryt fólií. Obkrábání nátěrů stěn a stropu, oprava ploch stěn z 10%, provedení bourání částí příček pro rozvody ZTI , ochrání se okno a parapet pomocí folie (folií se provede rovněž ochrana všech zařízení vytápění, ZTI , elektro-zásuvky, vypínače, zárubně, dveře a podobně), stávající dveře budou vysazeny a uloženy na přechodnou dobu v prostoru chodby. V nezbytném rozsahu budou odstraněny a opět obnoveny obklady stěn z dřevěných/laminátových desek, bude hrazeno z rozpočtové rezervy.
Nové provedené práce: provede se nová povrchová úprava vyzdívka z plynosilikátu, provede se nový nátěr stěn a stropů - MA2 - 30m2, oprava omítek se provede pomocí skladby OM3 - 5%, prostory se na závěr vyčistí, zpět se osadí dveře

LEGENDA MÍSTNOSTÍ

ČÍSLO MÍSTN.	NÁZEV MÍSTNOSTI	PLOCHA (M2)	PODLAHA	POVRCHOVÁ ÚPRAVA STĚNY	POVRCHOVÁ ÚPRAVA STROPY	POZNÁMKA
A.1.01	ZÁZVĚRÍ	13,32	DLAŽBA	VÁP.ŠTUK.OM.+MALBA	VÁP.ŠTUK.OM.+MALBA	
A.1.02	SKLAD	4,27	DLAŽBA	VÁP.ŠTUK.OM.+MALBA	VÁP.ŠTUK.OM.+MALBA	
A.1.03	NEOBSAZENO					
A.1.04	ŠATNY	341,84	STÁVAJÍCÍ DLAŽBA	NOVÝ NÁTĚR, ČÁSTEČNĚ	NOVÝ NÁTĚR, ČÁSTEČNĚ	UMÝVALIŠTĚ H 1000mm, STÁVAJÍCÍ
-	SCHODIŠTĚ	19,5+11,9	NOVÁ DLAŽBA+PVC	NOVÝ NÁTĚR	NOVÝ NÁTĚR	OMÝVÁNÍ 1500, KER.SOKL 100mm
A.1.06	DÍLNA	24,75	STÁVAJÍCÍ NÁTĚR	NOVÝ NÁTĚR, ČÁSTEČNĚ	NOVÝ NÁTĚR, ČÁSTEČNĚ	
A.1.07a	SKLAD ODPADU	6,41	NOVÁ DLAŽBA	NOVÝ OBKLAD	NOVÝ NÁTĚR	
A.1.07b	CHLAZENÝ SKLAD ODPADU	4,37	NOVÁ DLAŽBA	NOVÝ OBKLAD	NOVÝ NÁTĚR	
A.1.08	SKLAD DKP	4,35	NOVÁ DLAŽBA	NOVÝ NÁTĚR	NOVÝ NÁTĚR	
A.1.09	ZÁZVĚRÍ	9,90	NOVÁ DLAŽBA	NOVÝ NÁTĚR	NOVÝ NÁTĚR	OMÝVÁNÍ 1500, KER.SOKL 300mm
A.1.10	CHODBA	17,50	NOVÁ DLAŽBA	NOVÝ NÁTĚR	NOVÝ NÁTĚR	OMÝVÁNÍ 1500, KER.SOKL 300mm
A.1.11	STRUČOVNA VÝTAHU	8,37	STĚRKA	VÁP.ŠTUK.OM.+MALBA	VÁP.ŠTUK.OM.+MALBA	
A.1.12	SKLAD	7,63	STĚRKA	VÁP.ŠTUK.OM.+MALBA	VÁP.ŠTUK.OM.+MALBA	
A.1.13	WC	5,95	DLAŽBA	KERAM.OBKLAD V 1200	VÁP.ŠTUK.OM.+MALBA	
A.1.14	UKLID	2,13	DLAŽBA	KERAM.OBKLAD V 1200	VÁP.ŠTUK.OM.+MALBA	
A.1.15	WC	8,40	STÁVAJÍCÍ DLAŽBA	STÁV.KERAM.OBKLAD V 1200	NOVÝ NÁTĚR	NOVÝ NÁTĚR NAD OBKLADEM STĚN
A.1.16	GALERIE	34,1	NOVÉ PVC	NOVÝ NÁTĚR	NOVÝ NÁTĚR	SOKL 60
A.1.17	CHODBA	103,70	DLAŽBA	VÁP.ŠTUK.OM.+MALBA	VÁP.ŠTUK.OM.+MALBA	
A.1.18	ŠATNY	75,91	PVC			
A.1.19	SKLAD CO	29,58	DLAŽBA	VÁP.ŠTUK.OM.+MALBA	VÁP.ŠTUK.OM.+MALBA	
A.1.20	ROZVODNA	26,85	DLAŽBA	VÁP.ŠTUK.OM.+MALBA	VÁP.ŠTUK.OM.+MALBA	
A.1.21	SBOROVNA	79,40	STÁVAJÍCÍ KOBEREC	STÁV.OMÁVATELNÝ OBKLAD	ČÁST.NOVÝ OBKLAD ČÁST.NOVÝ NÁTĚR	
A.1.22	NEOBSAZENO					
A.1.23	ŠATNY	341,90	PVC	VÁP.ŠTUK.OM.+MALBA	VÁP.ŠTUK.OM.+MALBA	LINKRUŠTA 1200mm
A.1.24	NEOBSAZENO					
A.1.25	SKLAD	4,13	PVC	VÁP.ŠTUK.OM.+MALBA	VÁP.ŠTUK.OM.+MALBA	Sběrí prosklená stěna
A.1.26	ZÁZVĚRÍ	13,32	PVC	VÁP.ŠTUK.OM.+MALBA	VÁP.ŠTUK.OM.+MALBA	Sběrí prosklená stěna
A.1.27	SKLAD	10,52	DLAŽBA	VÁP.ŠTUK.OM.+MALBA	VÁP.ŠTUK.OM.+MALBA	
A.1.28	ZÁZVĚRÍ	16,24	DLAŽBA/ PVC	VÁP.ŠTUK.OM.+MALBA	VÁP.ŠTUK.OM.+MALBA	LINKRUŠTA V1200mm
A.1.29	SKLAD	3,7	DLAŽBA	DŘEVĚNÁ KONSTRUKCE	VÁP.ŠTUK.OM.+MALBA	
A.1.30.1	BYT.ŠKOLNÍKA	98,70				
A.1.31.1	BYT.ŠKOLNÍKA	98,70				
A.1.32	ZÁZVĚRÍ	16,31	PVC	VÁP.ŠTUK.OM.+MALBA	VÁP.ŠTUK.OM.+MALBA	KERAM.OBKLAD = 3000
A.1.33	SKLAD	7,63	PVC	VÁP.ŠTUK.OM.+MALBA	VÁP.ŠTUK.OM.+MALBA	
A.1.34	SPOLEČENSKÁ MÍSTNOST	176,50	STÁVAJÍCÍ KOBEREC	NOVÝ NÁTĚR	NOVÝ NÁTĚR	OPRAVA SOKLU KOBERCE

NOVÉ PORORYM MÍSTNOSTI

LEGENDA BOURACÍCH PRACÍ:

- PŮVODNÍ PODLAHA - VIZ.POPIS
- POSTUPNÉ VYBOURÁNÍ STAVAJÍCÍCH PŘÍČEK - KERAMICKÝCH TL . 65mm + OMÍTKA TL.25mm, PŘES CELOU VÝŠKU MÍSTNOSTI POKUD NENÍ UVEDENO JINA, ZPĚTNÉ ZAZDĚNÍ PLYNOSILIKÁTOVOU PŘÍČKOU TL. 100mm, VÝŠKA ZPĚTNÉ DOZDÍVKY BUDE AŽ KE STROPU
- BPS - 1000 VÝŠKA PROVEDENÍ BOURACÍCH PRACÍ A ZPĚTNÉ ZAZDÍVKY OD SPODNÍ HRANY STROPU DOLŮ
- ZASTROPENÍ ŠACHTA PRO VEDENÍ KANALIZACE BUDE PŘESTROPENA PLYNOSILIKÁTOVOU DESKOU TL. 200mm, PLYNOSILIKÁT SPLNÍ POŽÁRNÍ ODOLNOST EI 45 DP1, OBJEM HMOTNOST MIN. 650kg, VIZ OBRÁZEK.
- SDK podhled SV.VÝŠKA 2500 NOVÝ PODHLED - PH7, EI45 DP1 + MINERÁLNÍ IZOLACE min. tl.60mm,40 kg/m3 PODHLEDU DLE ÚDAJŮ V PUDORYSU
- (1500)_ NOVÝ KERAMICKÝ OBKLAD
- (1500)_ OBNOVA A SEJMUTÍ STÁVAJÍCÍHO NÁTĚRU + OMÍTKY AŽ NA ZDIVO, SEJMUTÍ PVC/KERAMICKÉHO SOKLU
- (1500)_ OBNOVA A SEJMUTÍ STÁVAJÍCÍHO DŘEVĚNÉHO OBKLADU, SEJMUTÍ SOKLU
- V102 JÁDROVÝ VRT DÉLKY 400mm, VODOVOD, PRŮMĚR (mm)

LEGENDA MATERIÁLŮ:

- STÁVAJÍCÍ KONSTRUKCE
- STÁVAJÍCÍ ŽB SKELET
- HRANICE STAVEBNÍCH ÚPRAV
- (1500) _ STÁVAJÍCÍ OBKLAD, NÁTĚR
- H UMÍSTĚNÍ STÁVAJÍCÍH HYDRANTŮ ČS2

POZNÁMKY:

- PŘED ZAHÁJENÍM BOURACÍCH PRACÍ BUDOU ODPOJENY A VYPNUTY VEŠKERÉ ROZVODY MÉDIÍ!
- PŘI BOURÁNÍ BUDE POSTUPOVÁNO DLE POKYNŮ V TECHNICKÉ ZPRÁVĚ. POKUD BY DOŠLO PŘI BOURÁNÍ K PROBLÉMŮM - JAK TECHNICKÝM, ČI KONSTRUČNÍM, BUDE PŘIVOLÁN TECHNICKÝ DOZOR STAVBY, PŘÍPADNĚ PROJEKTANT, KTEŘÍ URČÍ DALŠÍ POSTUP STAVBY
- PŘED ZAHÁJENÍM PRAŠNÝCH BOURACÍCH PRACÍ SE PROVEDE OCHRANA STÁVAJÍCÍ VZT - OBALENÍ STAVEBNÍ FOLIÍ, DÁLE PAK DOMÁCÍHO ROZHLASU A MaR, OCHRANA PARAPETŮ OKEN,
- V DOTČENÝCH MÍSTNOSTECH BUDE PROVEDENO OŠKRÁBÁNÍ NÁTĚRŮ
- ROZSAH BOURACÍCH PRACÍ BUDE VŽDY POTVRZEN A ODSOUHLASEN DOZOREM STAVBY, PŘÍPADNĚ PROJEKTANTEM

SCHEMA ŠKOLY

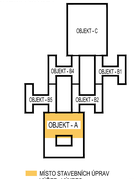

MÍSTO STAVEBNÍCH ÚPRAV VÝŘEZ - VYKRES

ZMĚNA 1. 30.3.2021

Stavební projektant

AKCE:
Rekonstrukce varny v ZŠ Jana Wericha, Španielova 1111 Praha 6 - Řepy

STAVEBNÍ ÚŘAD/OBJ:
Městská část Praha 17
Žalanského č.p. 291/12b,
163 02 Praha 6 – Řepy

PROJEKTANT A ČKAIT:
Ing. Tomáš Říčař
Vondroušova 1207/52
163 00, PRAHA 17
Telefon: +420 736 613 127
Email: ricar@stavebni-projektant.cz

VYPRACOVAL: Ing. Tomáš Říčař

NÁZEV VÝKRESU: 1. NADZEMNÍ PODLAŽÍ STÁVAJÍCÍ A NOVÝ STAV

STUPEŇ PROJEKTU: DOKUMENTACE PRO PROVEDENÍ STAVBY: DPS

ČÁST: ARCHITEKTONICKÉ A STAVEBNĚ TECHNICKÉ ŘEŠENÍ

MĚŘÍTKO: 1:50

DATUM: 03/2020

ČÍSLO VÝKRESU: D1.1.06

ČÍSLO PARE: