


LEGENDA MÍSTNOSTI									
ČÍSLO	NÁZEV	PLOCHA	St. výška (m) po zedění	St. výška (m) po kót. stropu	Potah	Kod - P	Sdíly	Strop	Kod - S
A.3.01	SCHODIŠTĚ	19.04	2,98	2,98	PVC	P056	NÁTER + OPRAVA STAV. OM. 10% - OM3 + MA2 + MA3	NÁTER + OPRAVA STAV. OM. 10% - OM3	MA2
A.3.02	CHODBA - VÝTAVY	23.36	2,98 až 2,50	2,98	KER.DLAŽBA	P046, P048, P07	OMYVATELNÝ NÁTER + NÁTER, OM1+MA1+MA3	NÁTER + OPRAVA STAV. OM. 10% - OM3 + MINERÁLNÍ POHLED	PH2, MA2
A.3.03	SKLAD KONZERV	10.94	2,98	2,98	KER.DLAŽBA	P046	KER.OBR.LAD + NÁTER, OM2+NY1, OM1+MA2	NÁTER + OPRAVA STAV. OM. 10% - OM3	MA1
A.3.04	KANCELÁŘ	22.32	2,98	2,98	PVC	P056	NÁTER, OM1+MA2	NÁTER - BEZ POHLEDU	OM3+ MA2
A.3.05	OKLID	1.60	2,98	2,98	P046	KER.OBR.LAD + NÁTER, OM2+NY1+NZ (200 NAD PODL.) OM1+MA2	NÁTER - BEZ POHLEDU	OM3+ MA2	
A.3.06	ZÁCHOD	3.33	2,98	2,98	PŮVODNÍ KER.DLAŽBA	-	PŮVODNÍ KER.OBR.LAD + NOVÝ NÁTER MA2	NOVÝ NÁTER MA2	MA2
A.3.07	SKLAD KOŘENOVÉ ZELENINY	5.93	2,98	2,98	KER.DLAŽBA	P046	KER.OBR.LAD + NÁTER, OM2+NY1+NZ (200 NAD PODL.) OM1+MA2	NÁTER - BEZ POHLEDU	OM3+ MA1
A.3.08	HLUBÁ PŘÍPR.ZELENINY	14.74	2,98	2,98	KER.DLAŽBA	P038	KER.OBR.LAD + NÁTER, OM2+NY1+NZ (200 NAD PODL. ŠVRABKA) OM1+MA1	NÁTER - BEZ POHLEDU	OM3+ MA1
A.3.09	SKLAD OVOC	3.02	2,98	2,98	KER.DLAŽBA	P046	KER.OBR.LAD + NÁTER, OM2+NY1+NZ (200 NAD PODL.) OM1+MA2	NÁTER - BEZ POHLEDU	OM3+ MA1
A.3.10	BUCHY SKLAD	16.36	2,98	2,98	KER.DLAŽBA	P046	KER.OBR.LAD + NÁTER, OM2+NY1, OM1+MA2	NÁTER + OPRAVA STAV. OM. 10% - OM3	MA1
A.3.11	DENNÍ MÍSTNOST	23.48	2,98	2,98	PVC	P056	NÁTER, OM1+MA1 + KER.OBR.LAD, LINKA, OM2+NY1	NÁTER - BEZ POHLEDU	OM3+ MA1
A.3.12	MPRAZ.BOX.ZELENINA	3.17	2,20	2,98	PLECH + ODPAVKA GASTRO	P068	PLECH + ODPAVKA GASTRO	PLECH + ODPAVKA GASTRO	-
A.3.13	CHLAD.BOX.ZELENINA	4.40	2,20	2,98	PLECH + ODPAVKA GASTRO	P068	PLECH + ODPAVKA GASTRO	PLECH + ODPAVKA GASTRO	-
A.3.14	CHODBA	6.65	2,98	2,98	KER.DLAŽBA	P036	KER.OBR.LAD + NÁTER, OM2+NY1+NZ (200 NAD PODL.) OM1+MA2	NÁTER - BEZ POHLEDU	OM3+ MA1
A.3.15	ČISTÁ PŘÍPR.ZELENINY A STUJENÁ KUCHYŇ	20.67	2,88-2,98	2,88-2,98	KER.DLAŽBA	P01, P01R, P038	KER.OBR.LAD + NÁTER, OM2+NY1+NZ (200 NAD PODL.) OM1+MA2	NÁTER - BEZ POHLEDU	OM3+ MA1
A.3.16	CHODBA	6.26	2,88	2,88	KER.DLAŽBA	P01	KER.OBR.LAD + NÁTER, OM2+NY1+NZ (200 NAD PODL.) OM1+MA2	NÁTER - BEZ POHLEDU	OM3+ MA1
A.3.17	CENTR.ÚPRAVNA VODY	1.75	2,88	2,88	KER.DLAŽBA	P01	KER.OBR.LAD + NÁTER, OM2+NY1+NZ (200 NAD PODL.) OM1+MA2	NÁTER - BEZ POHLEDU	OM3+ MA1
A.3.18	CHLAD.BOX.MLEKO, TURKY	4.42	2,20	2,88	PLECH + ODPAVKA GASTRO	P068	PLECH + ODPAVKA GASTRO	PLECH + ODPAVKA GASTRO	-
A.3.19	PŘÍPR.MASA	13.94	2,88	2,88	KER.DLAŽBA	P01	KER.OBR.LAD + NÁTER, OM2+NY1+NZ (200 NAD PODL.) OM1+MA2	NÁTER - BEZ POHLEDU	OM3+ MA1
A.3.20	LEDNICE	9.47	2,88	2,88	KER.DLAŽBA	P01	KER.OBR.LAD + NÁTER, OM2+NY1+NZ (200 NAD PODL.) OM1+MA2	NÁTER - BEZ POHLEDU	OM3+ MA1
A.3.21	SKLAD MOUKY	8.88	2,88	2,88	KER.DLAŽBA	P02	KER.OBR.LAD + NÁTER, OM2+NY1, OM1+MA2	NÁTER - BEZ POHLEDU	OM3+ MA1
A.3.22	SKLAD OŠTĚHÝCH PROSTŘEDÍ	10.76	2,88	2,88	KER.DLAŽBA	P02	KER.OBR.LAD + NÁTER, OM2+NY1, OM1+MA2	NÁTER - BEZ POHLEDU	OM3+ MA1
A.3.23	UMÝVARNÁ KUCHYŇSKÉHO NADOBÍ	18.50	2,68-4,98	2,68-4,98	KER.DLAŽBA	P01	OBKLAD + NÁTER, OM2+NY1+NZ (200 NAD PODL.) OM1+MA2 a) 3m, pak OPRAVA ± 10% OM2+MA2+MA3	NÁTER + OPRAVA STAV. OM. 10% - OM3	MA2
A.3.24	VARNÁ	89.66	2,90-4,98	2,90-4,98	KER.DLAŽBA	P01	OBKLAD + NÁTER, OM2+NY1+NZ (200 NAD PODL.) OM1+MA2 a) 3m, pak OPRAVA ± 10% OM2+MA2+MA3	NÁTER + OPRAVA STAV. OM. 10% - OM3	MA2
A.3.25	RAMPA	6.34	2,88-2,98	2,88-2,98	KER.DLAŽBA	P01, P01R	KER.OBR.LAD + NÁTER, OM2+NY1+NZ (200 NAD PODL.) OM1+MA2	NÁTER - BEZ POHLEDU	OM3+ MA1
A.3.26	VÝDEJNA JÍDEL	33.94	2,98	2,98	KER.DLAŽBA	P036	KER.OBR.LAD + NÁTER, OM2+NY1+NZ (200 NAD PODL.) OM1+MA2	NÁTER - ČÁSTEČNĚ POHLED	PH6, OM3+ MA1
A.3.27	UMÝVARNÁ STOLNÍHO NADOBÍ	18.67	2,98	2,98	KER.DLAŽBA	P038	KER.OBR.LAD + NÁTER, OM2+NY1+NZ (200 NAD PODL.) OM1+MA2	NÁTER - BEZ POHLEDU	OM3+ MA1
A.3.28	HLAVNÍ CHODBA	107.77	2,30 až 2,68	2,98	KER.DLAŽBA	P02, P02R, P07, P046	OMYVATELNÝ NÁTER + NÁTER, OM1+MA1+MA3	MINERÁLNÍ POHLED	PH2
A.3.29	SKLAD ŠPÍNAVÝCH PRAČILA	5.46	2,98	2,98	KER.DLAŽBA	P07	KER.OBR.LAD + NÁTER, OM2+NY1, OM1+MA2	NÁTER + OPRAVA STAV. OM. 10% - OM3	MA2
A.3.30	SKLAD OŠTĚHÝCH PRAČILA	6.00	2,98	2,98	KER.DLAŽBA	P07	KER.OBR.LAD + NÁTER, OM2+NY1, OM1+MA2	NÁTER + OPRAVA STAV. OM. 10% - OM3 + ČÁSTEČNĚ POHLED	PH6, MA2
A.3.31	PRAHL. SUSENÍ, ZEHL. PRAČILA	19.03	2,95	2,95	KER.DLAŽBA	P08	KER.OBR.LAD + NÁTER, OM2+NY1+NZ (200 NAD PODL.) OM1+MA2	NÁTER + OPRAVA STAV. OM. 10% - OM3	MA2
A.3.32	WC PŘEDŠÍŘ	2.94	2,98	2,98	KER.DLAŽBA	P046	KER.OBR.LAD + NÁTER, OM2+NY1+NZ (200 NAD PODL.) OM1+MA2	NÁTER - BEZ POHLEDU	OM3+ MA2
A.3.33	WC ZAMĚSTNANCŮ	1.33	2,98	2,98	KER.DLAŽBA	P046	KER.OBR.LAD + NÁTER, OM2+NY1+NZ (200 NAD PODL.) OM1+MA2	NÁTER - BEZ POHLEDU	OM3+ MA2
A.3.34	BÁTNÁ - ŽENY	14.51	2,98	2,98	PVC	P056	OMYVATELNÝ NÁTER + NÁTER, OM1+MA2+MA3	NÁTER + ČÁSTEČNĚ POHLED	PH6, OM3+ MA2
A.3.35	UMÝVARNÁ	2.52	2,60	2,98	KER.DLAŽBA	P046	KER.OBR.LAD NY1+NZ (200 NAD PODL.) - NZ SPRCHA	SEK POHLED	PH6
A.3.36	UMÝVARNÁ	2.52	2,60	2,98	KER.DLAŽBA	P046	KER.OBR.LAD NY1+NZ (200 NAD PODL.) - NZ SPRCHA	SEK POHLED	PH6
A.3.37	BÁTNÁ - MUŽI	15.55	2,98	2,98	PVC	P056	OMYVATELNÝ NÁTER + NÁTER, OM1+MA2+MA3	NÁTER	OM3+ MA2
A.3.38	SKLAD DKP	17.37	2,98	2,98	KER.DLAŽBA	P07	NÁTER, OM1+MA2	NÁTER + OPRAVA STAV. OM. 10% - OM3	MA2
A.3.39	STROJOVNA VZT. - STAVAJÍCÍ	37.83	2,98	2,98	PŮVODNÍ KER.DLAŽBA	-	NOVÝ NÁTER + OPRAVA STAV. OM. 10% - OM3+ OM3+MA2	NOVÝ NÁTER + OPRAVA STAV. OM. 10% - OM3	MA2
A.3.40	JÍDELNA	226.57	2,70	2,98	PVC	P056, P058	OBKLAD HPL DESKAMI + NOVÝ NÁTER POD OKNY + OPRAVA STAV. OM. 10% - OM3+MA2	MINERÁLNÍ POHLED	PH1
A.3.41	JÍDELNA	73.48	2,70	2,98	PVC	P056, P058	OBKLAD HPL DESKAMI + NOVÝ NÁTER POD OKNY + OPRAVA STAV. OM. 10% - OM3+MA2	MINERÁLNÍ POHLED	PH1
A.3.42	JÍDELNA	37.57	2,90	2,98	PVC	P056	NÁTER, OM1+MA2	SEK DĚROVÁNÍ ANU POHLED POHLED	PH2, MA2
A.3.43	CHODBA	196.29	2,98	2,98	PŮVODNÍ PVC	-	OMYVATELNÝ NÁTER + NÁTER, OM1+MA2	PŮVODNÍ NÁTER - BEZ POHLEDU	-
A.3.44	WC OKNY	22.04	2,98	2,98	PŮVODNÍ KER.DLAŽBA	-	PŮVODNÍ KER.OBR.LAD + NÁTER	PŮVODNÍ NÁTER - BEZ POHLEDU	-
A.3.45	WC WC CHLAPCI	21.88	2,98	2,98	PŮVODNÍ KER.DLAŽBA	-	PŮVODNÍ KER.OBR.LAD + NÁTER	PŮVODNÍ NÁTER - BEZ POHLEDU	-
A.3.46	JÍDELNA - REZERVA	219.80	2,98	2,98	PŮVODNÍ PVC + ČÁSTEČNĚ NOVĚ	P056	PŮVODNÍ NÁTER/ ČÁSTEČNĚ NOVĚ	PŮVODNÍ PVC SKLOVA JÍDELNA	MA1
A.3.47	JÍDELNA - REZERVA	36.22	2,98	2,98	PVC	P056	OMYVATELNÝ NÁTER, OM1+MA1	NÁTER + NOVÁ OMITKA	OM3+ MA2
A.3.48	SKLAD DKP	18.96	2,98	2,98	PVC	P056	OMYVATELNÝ NÁTER, OM3+MA1	NÁTER + OPRAVA STAV. OM. 10% - OM3	MA2
A.3.49	SKLAD DKP	15.41	2,98	2,98	PVC	P056	NÁTER, OM2+MA2	NÁTER + OPRAVA STAV. OM. 10% - OM3	MA2
A.3.50	SKLAD DKP	30.15	2,97	2,97	PVC	P056	OMYVATELNÝ NÁTER	NÁTER + OPRAVA STAV. OM. 10% - OM3	MA2
A.3.51	OKLID	0.72	1,96	1,96	KER.DLAŽBA	P07	KER.OBR.LAD	NÁTER - BEZ POHLEDU	MA1
A.3.52	VÝTAVY	1.88	2,20	2,20	PŮVODNÍ PVC	-	PŮVODNÍ PLECH	PŮVODNÍ PLECH	-
A.3.53	VÝTAVY - ODPAVKY	1.08	2,20	2,20	PŮVODNÍ PLECH	-	PŮVODNÍ PLECH	PŮVODNÍ PLECH	-
A.3.54	CHODBA	11.70	2,98	2,98	PVC	P056	OMYVATELNÝ NÁTER + NÁTER, OM1+MA2+MA3	NÁTER + OPRAVA STAV. OM. 10% - OM3	MA2

LEGENDA MATERIÁLŮ:

- STAVAJÍCÍ KONSTRUKCE - KERAMICKÝ PĚŠET
- STAVAJÍCÍ ŽELEZOBETON
- PŘÍČKY - KERAMICKÉ OHLY DUTÉHOVÉ - STAVAJÍCÍ
- PŘÍČKY - PLYNOSUKAČOVÉ PANELE - STAVAJÍCÍ
- DOZDVKY, OHLY PLE 200x140x65 mm
- PLYNOSUKAČ - P. 550 kg/m3
- SKL PŘÍČKY, SKLADBY VÍZ TZ
- STAVAJÍCÍ KONTAKTNÍ TEPELNĚ ISOLAČNÍ SYSTÉM TL. 150 mm

LEGENDA POHLEDY:

- BODOVÉ SVĚTLO - ZAPUŠTĚNÉ DO POHLEDU
- ČTVERCOVÉ SVĚTLO - 600x600 mm, ZAPUŠTĚNÉ DO RASTROVÉHO POHLEDU
- LINOVÉ SVĚTLO - 1200x300 mm, ZAPUŠTĚNÉ DO RASTROVÉHO POHLEDU
- RASTR MINERÁLNÍ POHLEDU
- ŠKOLNÍ ROZHLAS
- OBJEDNÁVKOVÝ SYSTÉM
- POROS POHLEDU - PODROBNĚ VÍZ TECHNICKÁ ZPRÁVA
- SVĚŠENÝ BOX POHLEDU, CHODBA Z SKL WHYTE, DESKA 15mm
- OSTATNÍ Z DESEK POHLEDU

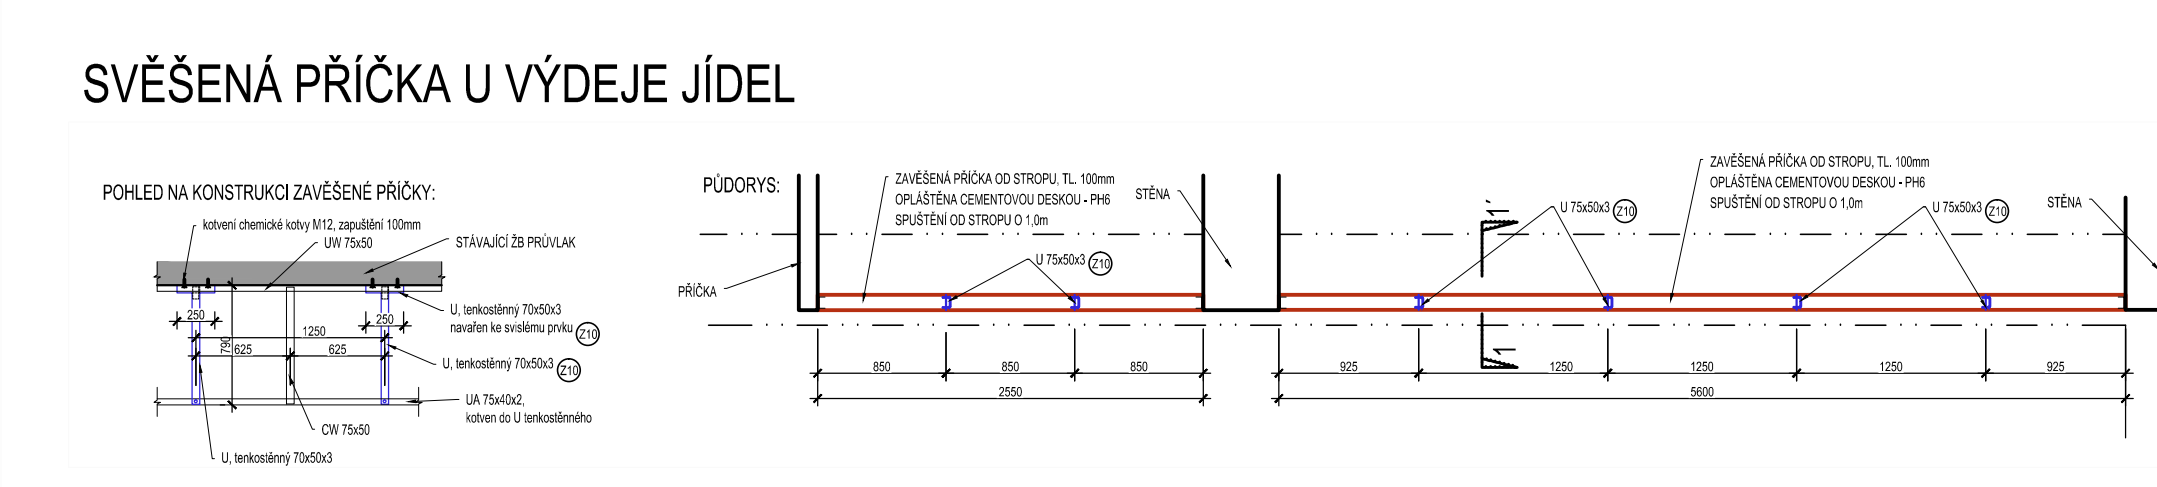

SCHEMA ŠKOLY

STAVEBNÍ PROJEKT

Rekonstrukce vany v ZŠ Jana Wericha, Španělova 1111 Praha 6 - Řepy

PROJEKTANT A.I.P.
Ing. Tomáš Růžal
Vodňanská 107/152
163 00, FRAHA 17
Telefon: +420 738 613 127
Email: ruzal@stavby-projekt.cz

PROJEKTANT A.I.P.
Ing. Tomáš Růžal
Vodňanská 107/152
163 00, FRAHA 17
Telefon: +420 738 613 127
Email: ruzal@stavby-projekt.cz