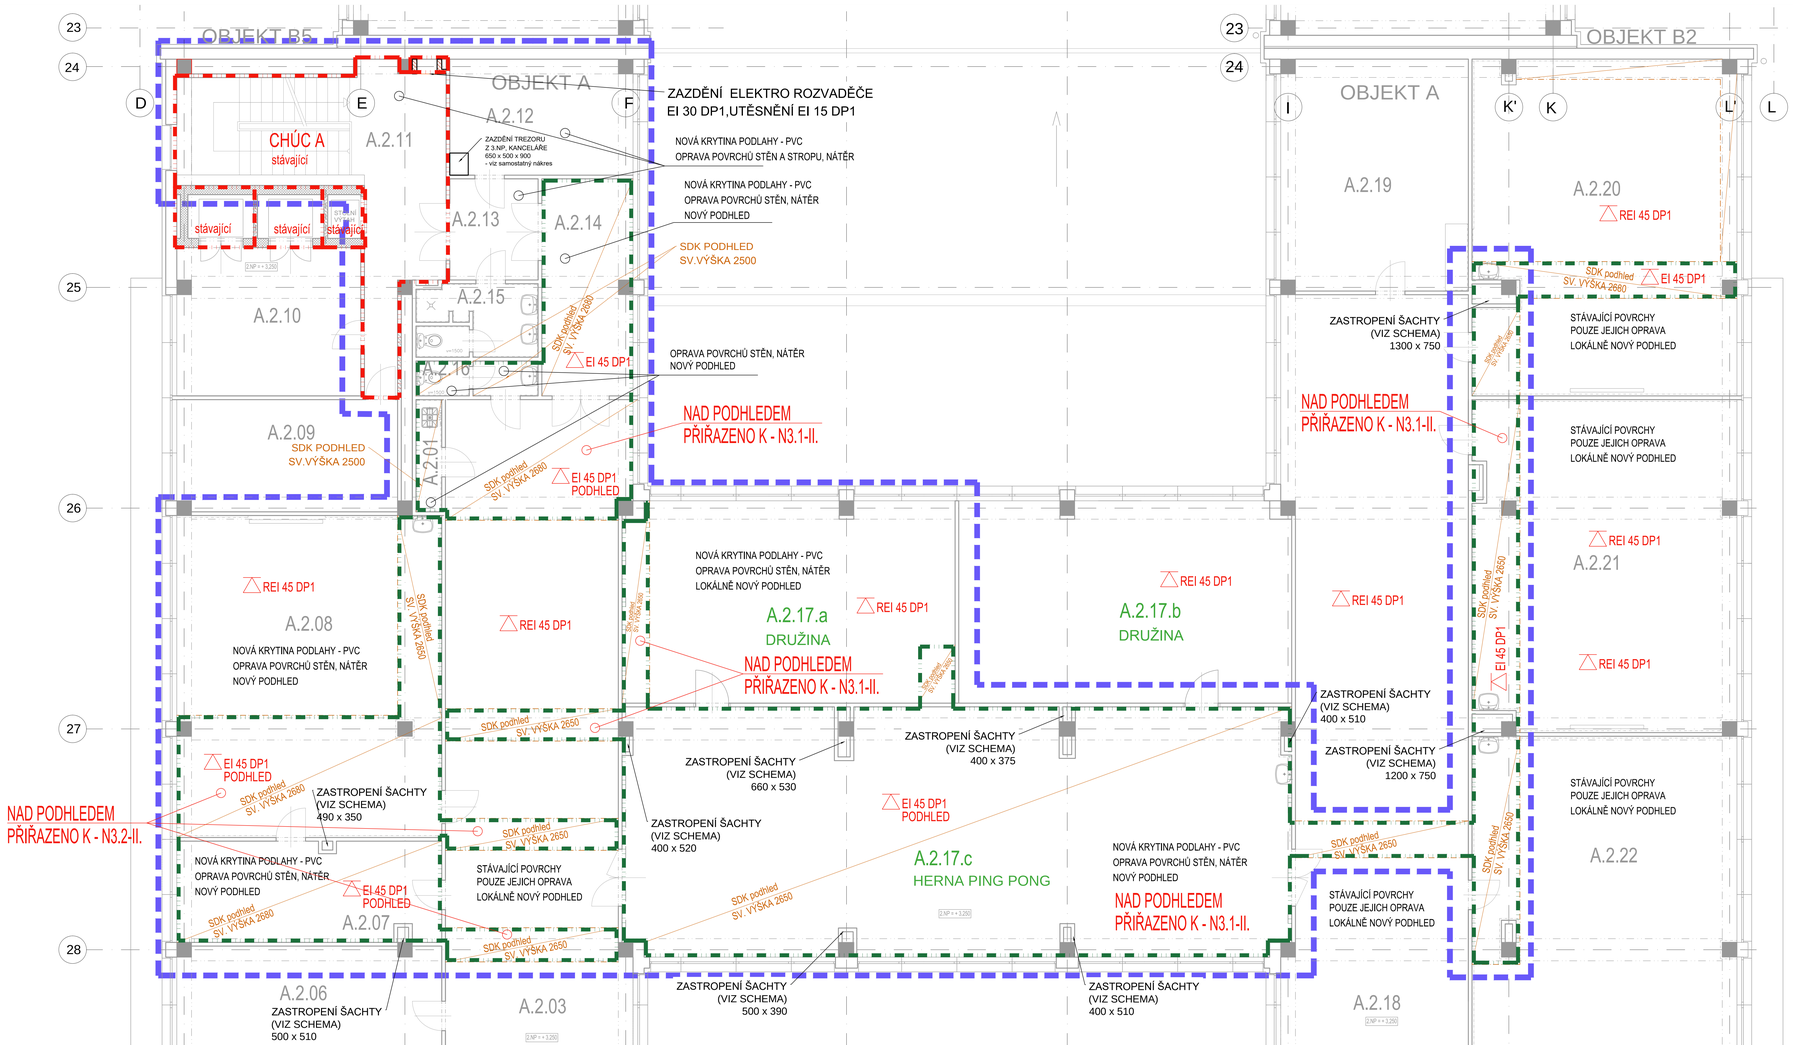

LEGENDA MÍSTNOSTÍ

ČÍSLO MSTN.	NÁZEV MÍSTNOSTI	PLOCHA (M2)	PODLAHA	POVRCHOVÁ ÚPRAVA STĚNY	POVRCHOVÁ ÚPRAVA STROPY	POZNÁMKA
A.2.01	CHODBA	21,81	PVC	VÁP.ŠTUK.OM.+MALBA	VÁP.ŠTUK.OM.+MALBA	
A.2.02	WC	35,03	DLAŽBA	VÁP.ŠTUK.OM.+MALBA	VÁP.ŠTUK.OM.+MALBA	KERAM. OBKLAD v. 1500
A.2.03	CHODBA	155,23	STÁVAJÍCÍ PVC	NOVÝ NÁTĚR	NOVÝ NÁTĚR, ČÁSTEČNÝ PŘÍPADNÝ PH7	STRAKOVÝ LINKRUSTA v.1200
A.2.04	UČEBNA	45,53	PVC	VÁP.ŠTUK.OM.+MALBA	VÁP.ŠTUK.OM.+MALBA	LINAV.MAT.OBKLAD v.1200 LINKRUSTA v.1200
A.2.05	UČEBNA	62,44	PVC	VÁP.ŠTUK.OM.+MALBA	VÁP.ŠTUK.OM.+MALBA	LINAV.MAT.OBKLAD v.1200 LINKRUSTA v.1200
A.2.06	KABINET	22,11	PVC	VÁP.ŠTUK.OM.+MALBA	VÁP.ŠTUK.OM.+MALBA	
A.2.07	KABINET	22,11	NOVÉ PVC	NOVÝ NÁTĚR	NOVÝ PODHLED PH7	
A.2.08	PŘÍPRAVNÁ UČEBNA	63,08	NOVÉ PVC	NOVÝ NÁTĚR	NOVÝ PODHLED PH7 NOVÝ PODHLED EI 45 DP1	NOVÝ OBKLAD v.1200
A.2.09	SKLAD	22,11	PVC	VÁP.ŠTUK.OM.+MALBA	VÁP.ŠTUK.OM.+MALBA	
A.2.10	SKLAD OBALŮ	20,52	PVC	VÁP.ŠTUK.OM.+MALBA	VÁP.ŠTUK.OM.+MALBA	
A.2.11	CHODBA	31,00	NOVÉ PVC	NOVÝ NÁTĚR	NOVÝ NÁTĚR	LINKRUSTA v.1200, ČÁST NOVÉ
A.2.12	KANCELÁŘ	15,81	NOVÉ PVC	NOVÝ NÁTĚR	NOVÝ NÁTĚR	
A.2.13	CHODBA	6,60	NOVÉ PVC	NOVÝ NÁTĚR	NOVÝ NÁTĚR	
A.2.14	CHODBA	15,05	NOVÉ PVC	NOVÝ NÁTĚR	NOVÝ PODHLED – PH7	
A.2.15	WC PERSONAL	6,34	DLAŽBA	VÁP.ŠTUK.OM.+MALBA	VÁP.ŠTUK.OM.+MALBA	KERAM.OBKLAD v.1200
A.2.16	WC	3,15	STÁVAJÍCÍ DLAŽBA	NOVÝ NÁTĚR, STÁV.OBKLAD	NOVÝ PODHLED – PH7	KERAM.OBKLAD v.1500
A.2.17a	DRUŽINA	49,38	NOVÉ PVC	NOVÝ NÁTĚR	NOVÝ NÁTĚR, ČÁSTEČNÝ PŘÍPADNÝ PH7	DŘEV.OBKLAD v.1800
A.2.17b	DRUŽINA	49,49	PVC	VÁP.ŠTUK.OM.+MALBA	VÁP.ŠTUK.OM.+MALBA	
A.2.17c	HERNA (ping pong)	122,60	NOVÉ PVC	NOVÝ NÁTĚR	NOVÝ PODHLED – PH7	
A.2.18	CHODBA	174,10	STÁVAJÍCÍ PVC	NOVÝ NÁTĚR	NOVÝ NÁTĚR, ČÁSTEČNÝ PŘÍPADNÝ PH7	ČÁSTEČNÝ KAMENNÝ OBKLAD v.2000
A.2.19	SBORKOVNA	31,84	KOBEREC	VÁP.ŠTUK.OM.+MALBA	VÁP.ŠTUK.OM.+MALBA	PODHLED
A.2.20	DRUŽINA	65,25	STÁVAJÍCÍ PVC	VÁP.ŠTUK.OM.+NOVÁ MALBA	VÁP.ŠTUK.OM.+NOVÁ MALBA	STRUKTÚRNÍ OBKLAD v.2000
A.2.21	DRUŽINA	65,61	STÁVAJÍCÍ PVC	VÁP.ŠTUK.OM.+NOVÁ MALBA	VÁP.ŠTUK.OM.+NOVÁ MALBA	STRUKTÚRNÍ OBKLAD v.2000
A.2.22	DRUŽINA	63,08	STÁVAJÍCÍ PVC	VÁP.ŠTUK.OM.+NOVÁ MALBA	VÁP.ŠTUK.OM.+NOVÁ MALBA	STRUKTÚRNÍ OBKLAD v.2000
A.2.23	DRUŽINA	63,80	PVC	VÁP.ŠTUK.OM.+MALBA	VÁP.ŠTUK.OM.+MALBA	DŘEV.PALUB.OBKLAD v.2000
A.2.24	DRUŽINA	45,68	PVC	VÁP.ŠTUK.OM.+MALBA	VÁP.ŠTUK.OM.+MALBA	DŘEV.PALUB.OBKLAD v.2000
A.2.25	WC, SPRCHA	35,03	DLAŽBA	VÁP.ŠTUK.OM.+MALBA	VÁP.ŠTUK.OM.+MALBA	KERAM.OBKLAD v.1200
A.2.26	CHODBA	21,81	PVC	VÁP.ŠTUK.OM.+MALBA	VÁP.ŠTUK.OM.+MALBA	LINKRUSTA v.1200
A.2.27	TANEČNÍ SÁL	57,23	PVC	VÁP.ŠTUK.OM.+MALBA	VÁP.ŠTUK.OM.+MALBA	ZRCADLO
A.2.28	UČEBNA	52,29	PVC	VÁP.ŠTUK.OM.+MALBA	VÁP.ŠTUK.OM.+MALBA	
A.2.29	UČEBNA	52,29	PVC	VÁP.ŠTUK.OM.+MALBA	VÁP.ŠTUK.OM.+MALBA	
A.2.30	UČEBNA	57,24	PVC	VÁP.ŠTUK.OM.+MALBA	VÁP.ŠTUK.OM.+MALBA	
A.2.31	VÝLOŽKA	2,45	STÁVAJÍCÍ DLAŽBA	NOVÝ NÁTĚR, STÁV.OBKLAD	NOVÝ PODHLED – PH7	KERAM.OBKLAD 1500mm

NOVÉ POVRCHY MÍSTNOSTÍ

SCHEMA ZASTROPENÍ ŠACHTY, ŘEZ:

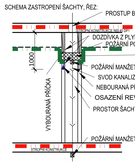

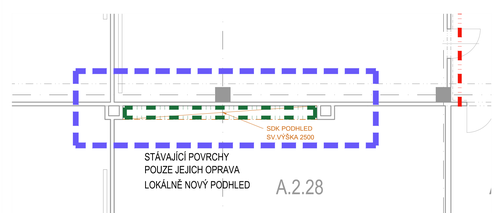

	hranice požárního úseku
N1.01-II.	číslo požárního úseku / stupeň PB
REI 30 DP1	požární odolnost konstrukcí - stropu/stěn/střechy
C	samozavírač
EW15 DP3	typ/požární odolnost /dřevěné/bez samozavírače
CHÚC	chráněná úniková cesta
NÚC	nechráněná úniková cesta
	směr úniku
D25	zavodněný hydrantový systém D25
	nouzové osvětlení
	přenosný hasící přístroj práškový Pg 6L
	hranice požárních úseků v rámci podhledů
	rozsah stavebních úprav

SCHEMA ŠKOLY

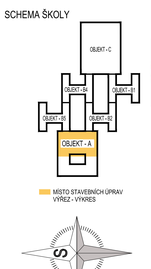

Stavební projektant

AKCE:
Rekonstrukce varny v ZŠ Jana Wericha Spanielova 1111 Praha 6 - Repy

STAVEBNÍK (INVESTOR):
Městská část Praha 17
Žatlanského č.p. 291/12b,
163 02 Praha 6 – Repy

HLAVNÍ NÁZVY PROJEKTU:
Ing. Tomáš Říčař
Vondroušova 1207/52
163 00, PRAHA 17
Telefon: +420 735 613 127
Email: ricar@stavebni-projektant.cz

PROJEKTANT:
Alena Bílková
Renoirova 594/15
152 00, Praha 5
Telefon: +420 605 482 759
Email: alenabilkova@seznam.cz

VYPRACOVAL: Alena Bílková

NÁZEV VÝKRESU: 2. NADZEMNÍ PODLAŽÍ

STUPEŇ PROJEKTU: DOKUMENTACE PRO PROVEDENÍ STAVBY
DPS

ČÁST: POŽÁRNĚ BEZPEČNOSTNÍ ŘEŠENÍ

MĚŘÍTKO: 1 : 100

DATUM: 02/2020

ČÍSLO VÝKRESU: D1.3.03

ČÍSLO PARE: