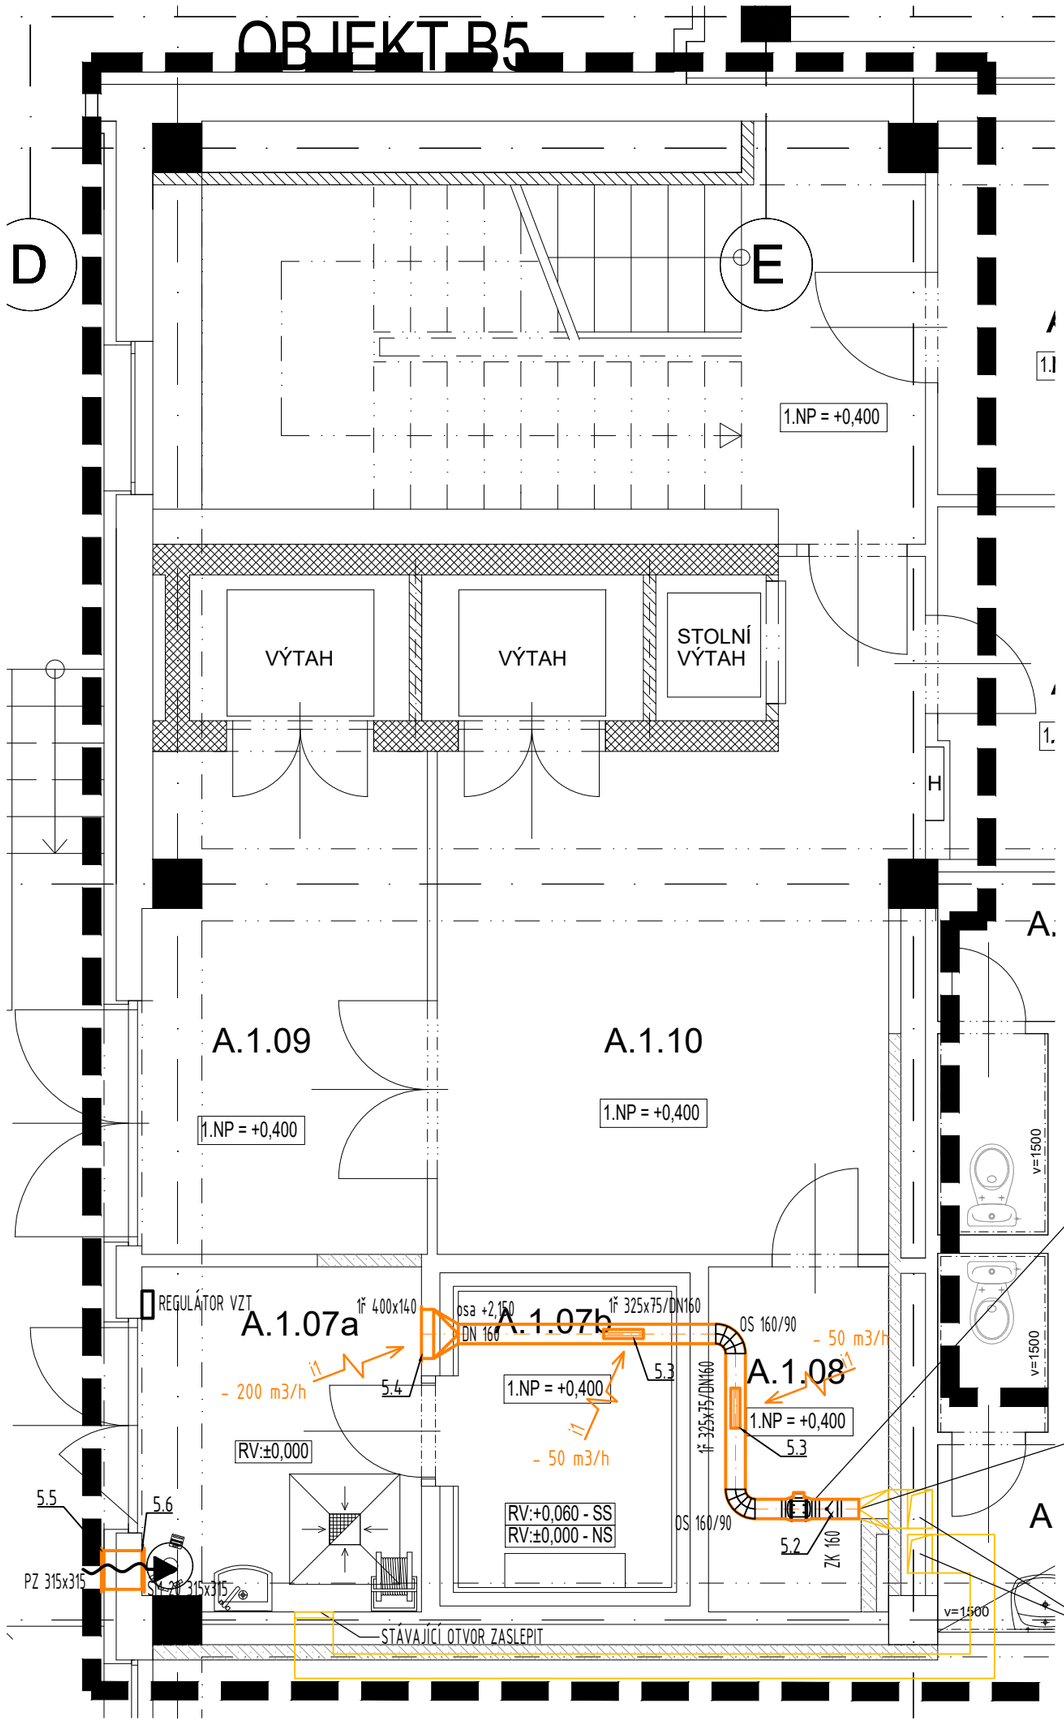

LEGENDA

	ODVOD ODPADNÍHO VZDUCHU (STÁVAJÍCÍ POTRUBÍ)
	NOVÉ POTRUBÍ ODPADNÍHO VZDUCHU
	POTRUBÍ SPIRO
OS	OBLOUK SEGMENTOVÝ
ZK	ZPĚTNÁ KLAPKA
1ř 400x140	VYÚSTKA NASTAVITELNÁ 1 ŘADÁ
PZ	PROTIDEŠŤOVÁ ŽALUZIE
SM	STĚNOVÁ MŘÍŽKA

LEGENDA MÍSTNOSTÍ

ČÍSLO MÍSTN.	NÁZEV MÍSTNOSTI	PLOCHA (M2)
A.1.06	DÍLNA	24,75
A.1.07a	SKLAD ODPADU	6,41
A.1.07b	CHLAZENÝ SKLAD ODPADU	4,37
A.1.08	SKLAD DKP	4,35
A.1.09	ZÁDVEŘÍ	9,70
A.1.10.	CHODBA	15,93
A.1.11	STROJOVNA VÝTAHU	8,37
A.1.12	SKLAD	7,63
A.1.13	WC	5,95
A.1.14	ÚKLID	2,13
A.1.15	WC	8,40

Stavební projektant

AKCE:
Rekonstrukce varny
v ZŠ Jana Wericha
Španielova 1111
Praha 6 - Řepy

STAVEBNÍK (INVESTOR):
Městská část Praha 17
Žalanského č.p. 291/12b,
163 02 Praha 6 – Řepy

HLAVNÍ INŽENÝR PROJEKTU:
Ing. Tomáš Řičař
Vondroušova 1207/52
163 00, PRAHA 17
Telefon: +420 735 613 127
Email: ricar@stavebni-projektant.cz

PROJEKTANT:
Ing. Martin Šmídl
Novoborská 649/9
190 00, Praha 9

VYPRACOVAL:
Ing. Jakub Novák
Tepsol, s.r.o.
Draňovice 47, 257 26 Divišov
Telefon: +420 732 34 64 99
Email: novak@tepsol.cz

NÁZEV VÝKRESU:
PŮDORYS 1.NP

STUPEŇ PROJEKTU:
DOKUMENTACE PRO PROVEDENÍ STAVBY
DPS

ČÁST:
VZDUCHOTECHNIKA A VYTÁPĚNÍ

MĚŘÍTKO:
-

DATUM:
03/2020

ČÍSLO VÝKRESU:
D1.4c.04

ČÍSLO PARÉ: