

STÁVAJÍCÍ ROZVADĚČ

PŘOVĚŘIT PRŮŘEZ STÁVAJÍCÍCH KABELŮ A PŘÍPADNĚ UPRAVIT JIŠTĚNÍ DLE PRŮŘEZU


AYKY	2,5 –	JIŠTĚNÍ	10A
	4 –		16A
CYKY	1,5 –		10A
	2,5 –		16A

VŠECHNY KABELY AYKY JSOU STÁVAJÍCÍ A BEZ ZMĚNY ZAPOJENÍ
PŘIPOJÍ SE NA NOVÉ JISTIČE


VŠECHNY JISTIČE A CHRÁNIČE S VYPÍNAČÍ SCHOPNOSTÍ MIN. 10kA.




ZODP. PROJEKTANT:	VYPRACOVAL:	VÝTISK:	AKCE:	FORMÁT	A4	DATUM	10/2020	
Ing. Luděk Šíroky	Ing. Luděk Šíroky		MŠ Bendova Bendova 1123/1 Praha 6-Řepy	STUPĚŇ	DPS	Č. ZAKÁZKY		
				MĚŘITKO	–	Č. ARCHIVNÍ		
				VERZE		ČÍS. VÝKR.		
OBEC: Praha 17				STRANA	1	STRÁNEK	6	
INVESTOR: Městská část Praha 17 Žalanského 291/12b, 163 02, Praha 6			OBSAH: ROZVADĚČE RH PAVILON D Úprava pole č.3					

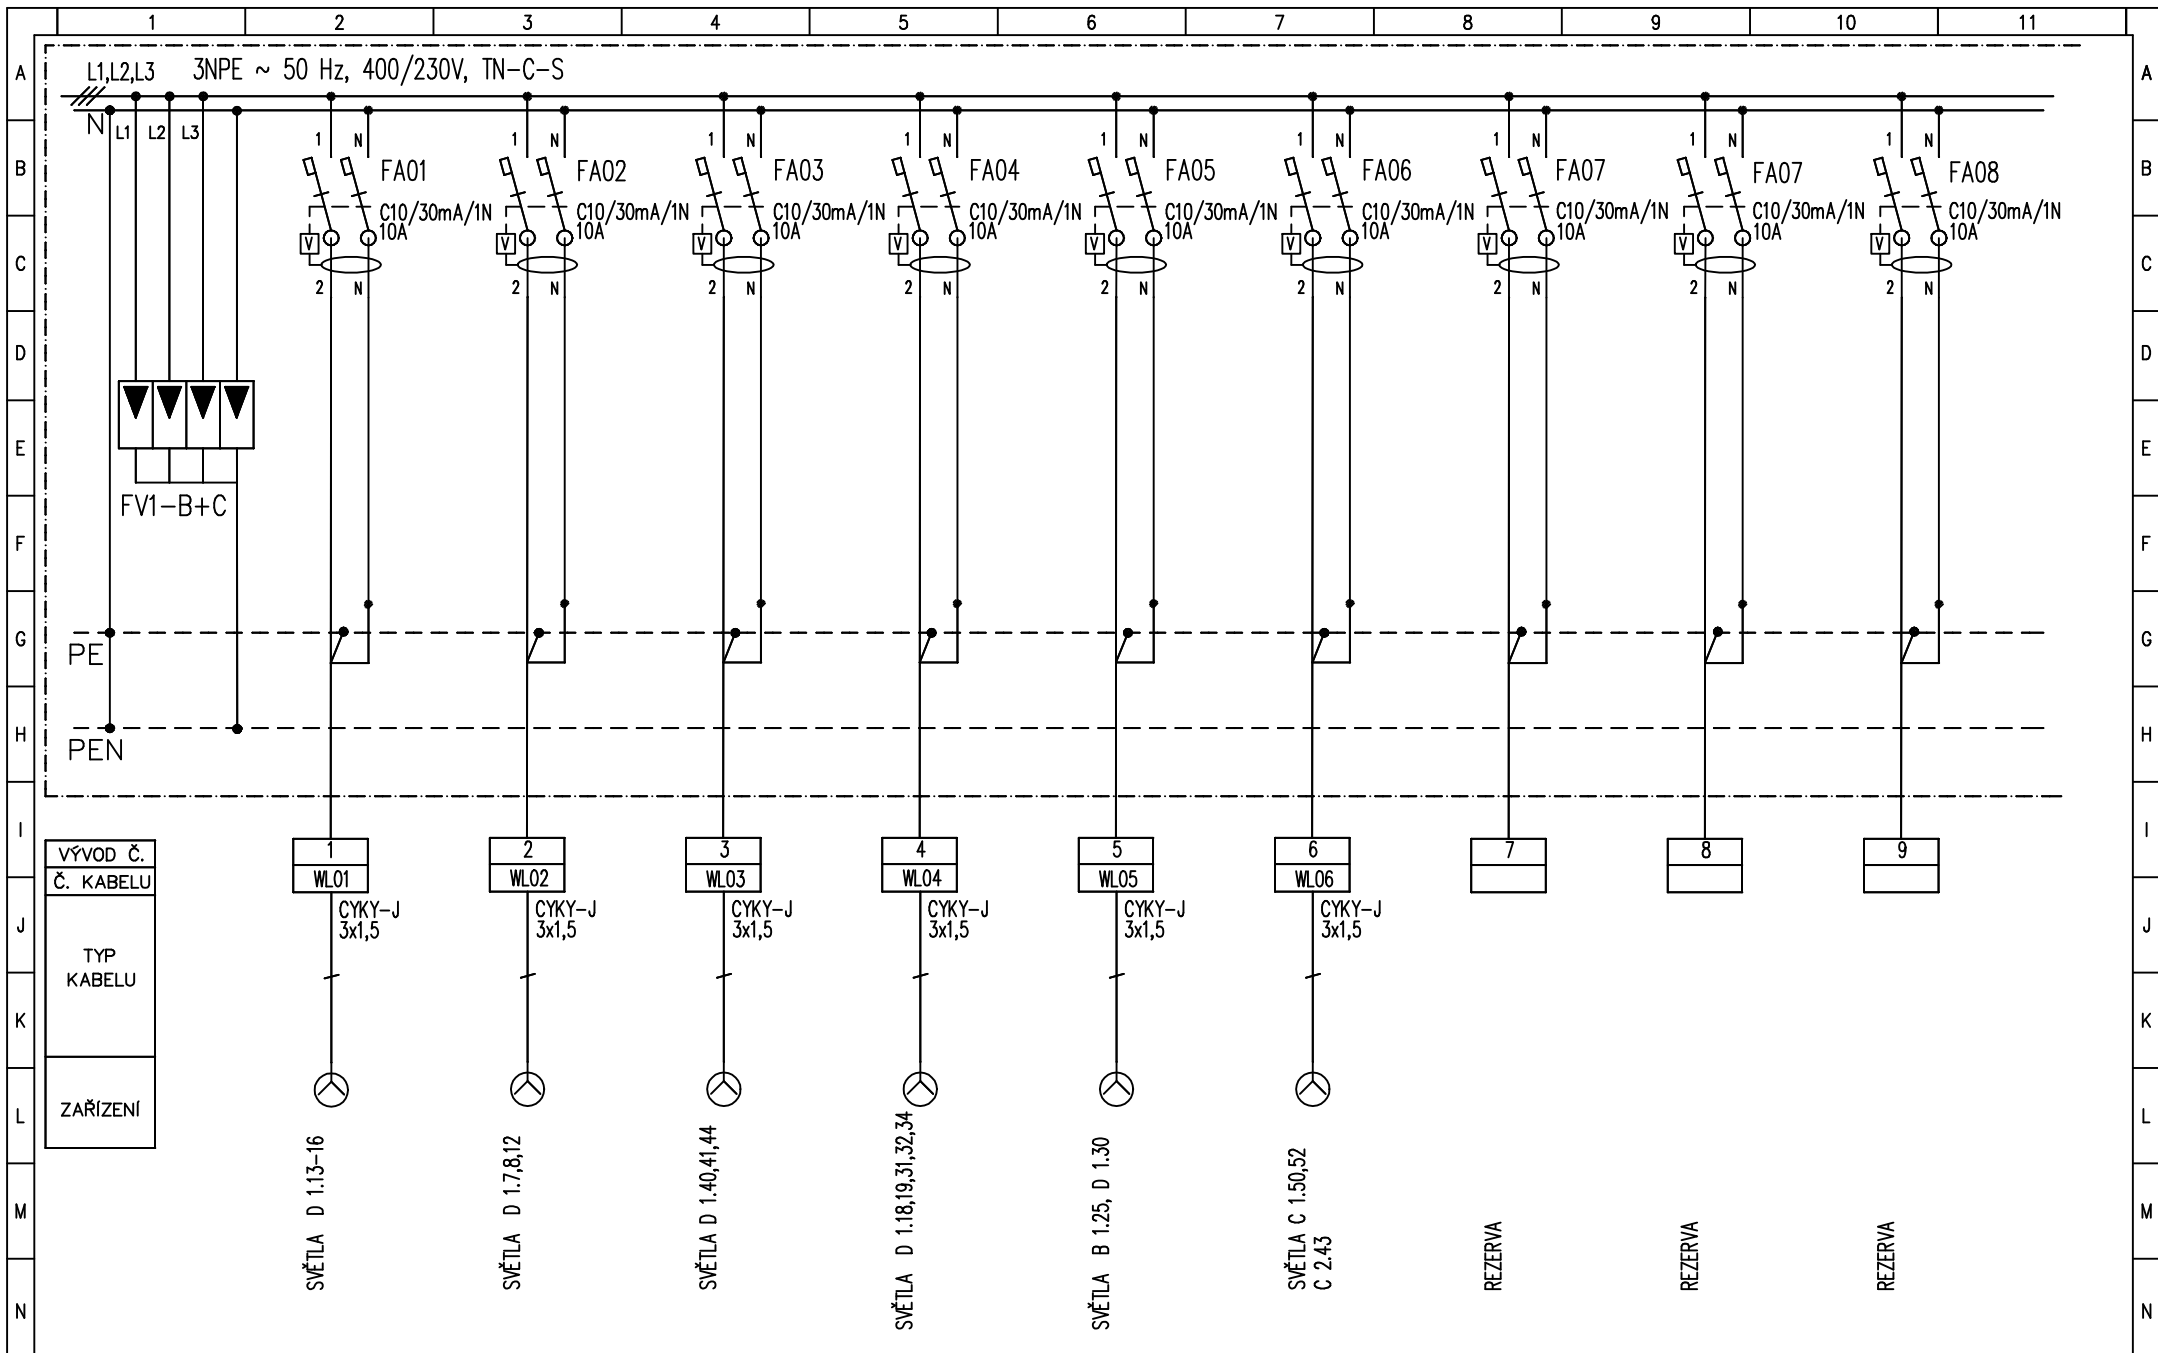


ZODP. PROJEKTANT:		VYPRACOVAL:		VÝTISK:	AKCE: MŠ Bendova Bendova 1123/1 Praha 6–Řepy	FORMÁT	A4	DATUM	10/2020	
Ing. Luděk Šírokrý		Ing. Luděk Šírokrý				STUPEŇ	DPS	Č. ZAKÁZKY		
						MĚŘITKO	–	Č. ARCHIVNÍ		
				VERZE		ČÍS. VÝKR.				
OBEC: Praha 17				OBSAH: ROZVADĚČE RH PAVILON D Úprava pole č.3	STRANA	2	STRÁNEK	6		
INVESTOR: Městská část Praha 17 Zalanského 291/12b, 163 02, Praha 6										

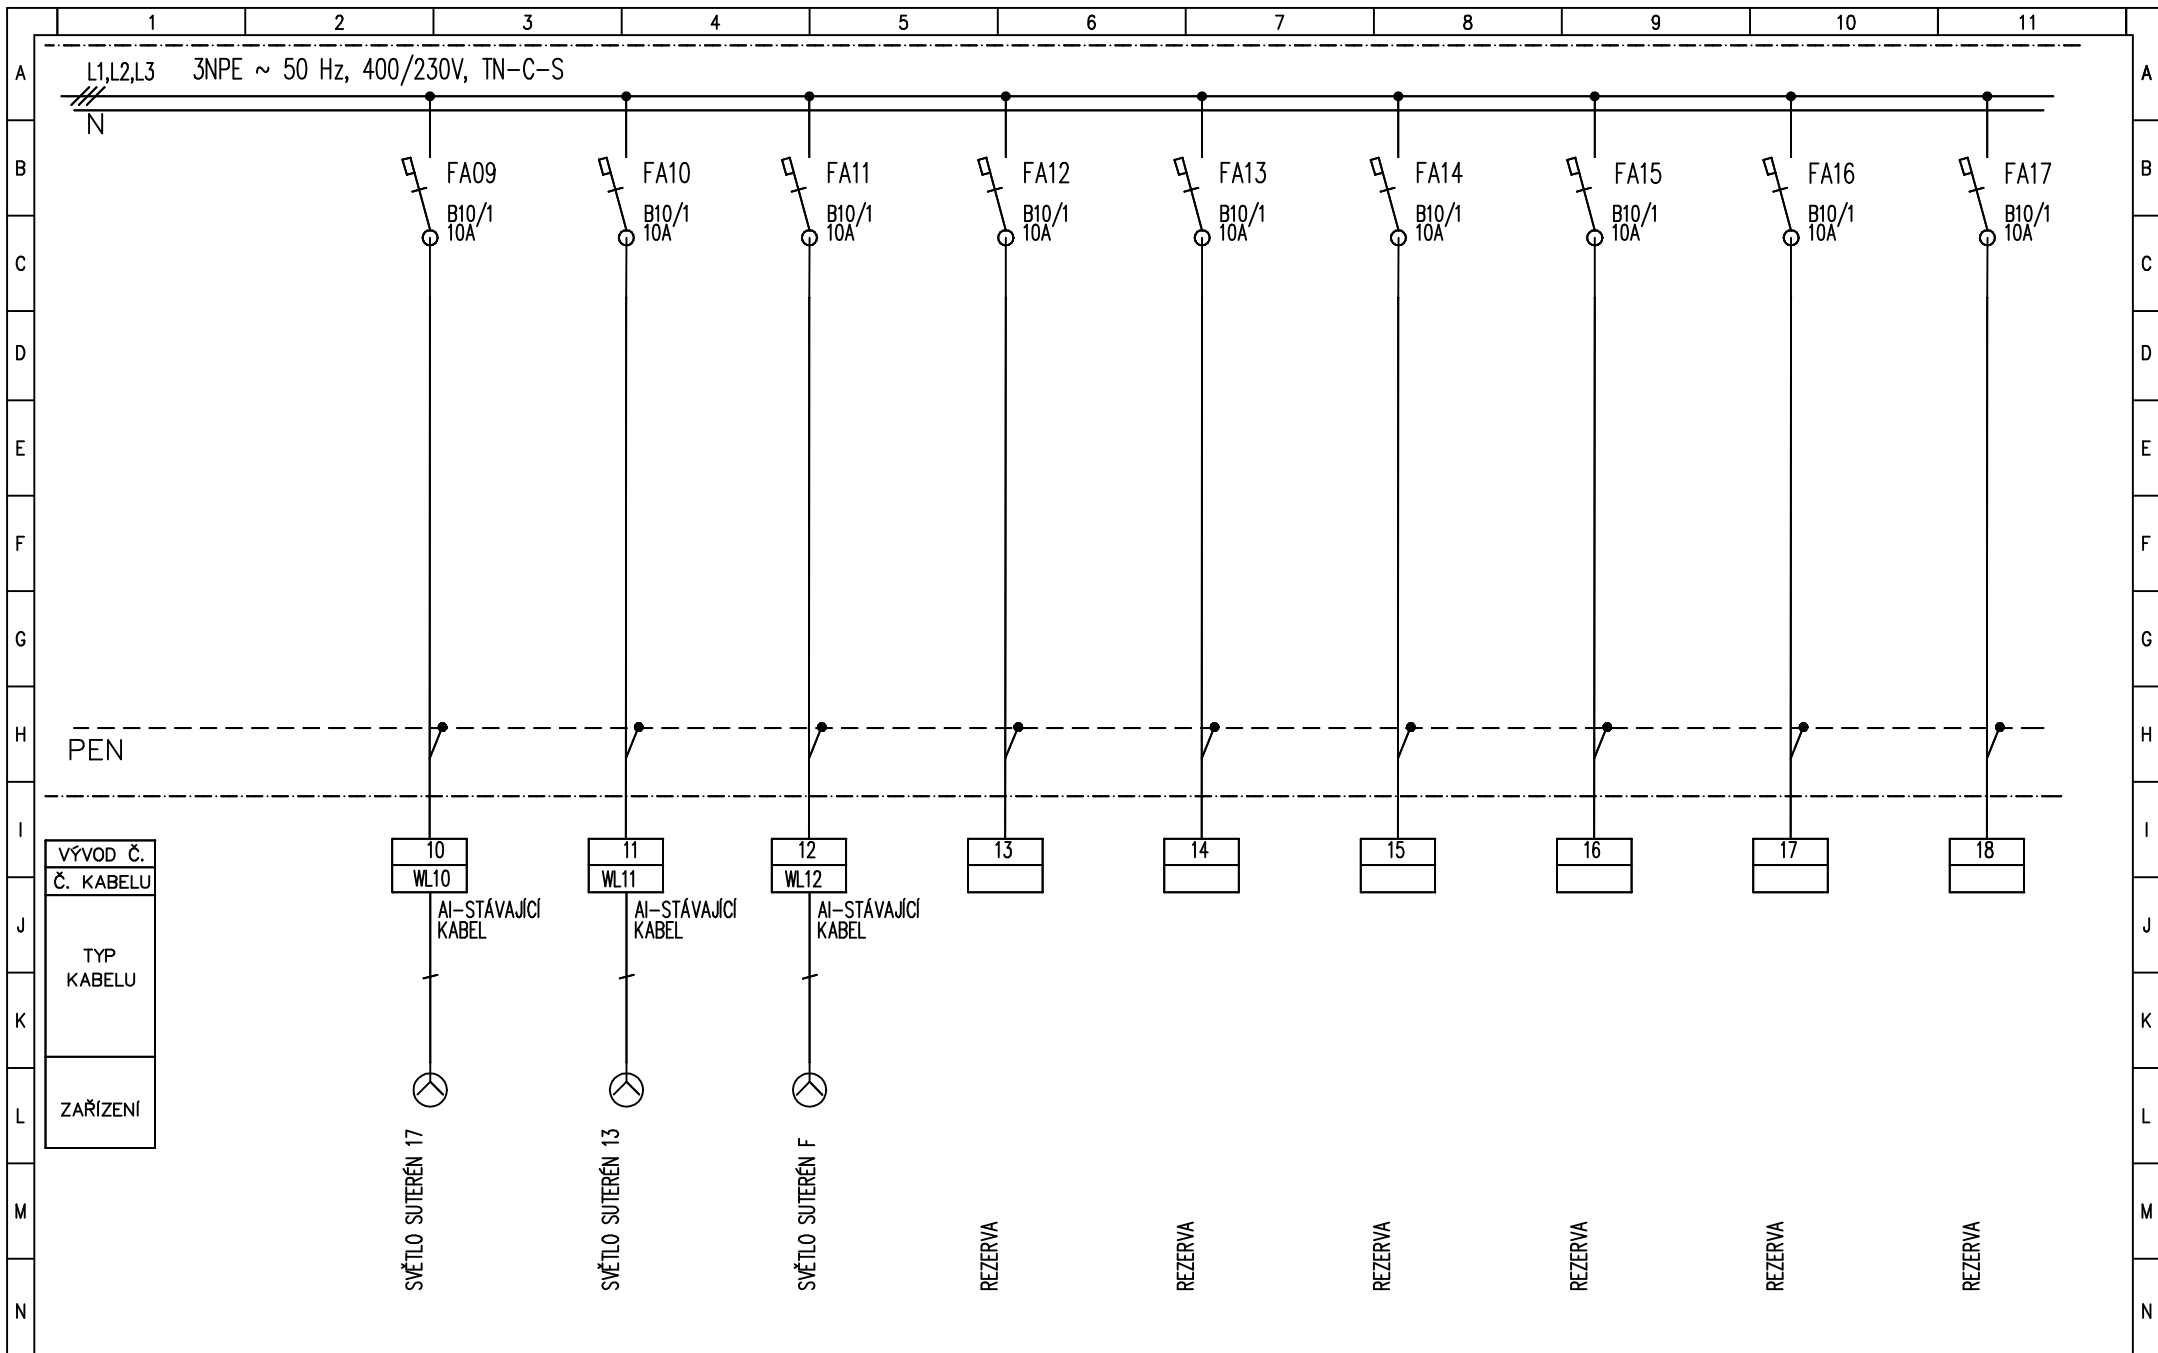

ZODP. PROJEKTANT:		VYPRACOVAL:		VÝTISK:	AKCE: MŠ Bendova Bendova 1123/1 Praha 6–Řepy	FORMÁT	A4	DATUM	10/2020		
Ing. Luděk Šíroky		Ing. Luděk Šíroky				STUPEŇ	DPS	Č. ZAKÁZKY			
						MĚŘITKO	–	Č. ARCHIVNÍ			
OBEC: Praha 17 INVESTOR: Městská část Praha 17 Žalanského 291/12b, 163 02, Praha 6				VERZE		ČÍS. VÝKR.					
				OBSAH: ROZVADĚČE RH PAVILON D Úprava pole č.3							
				STRANA	3	STRÁNEK	6				

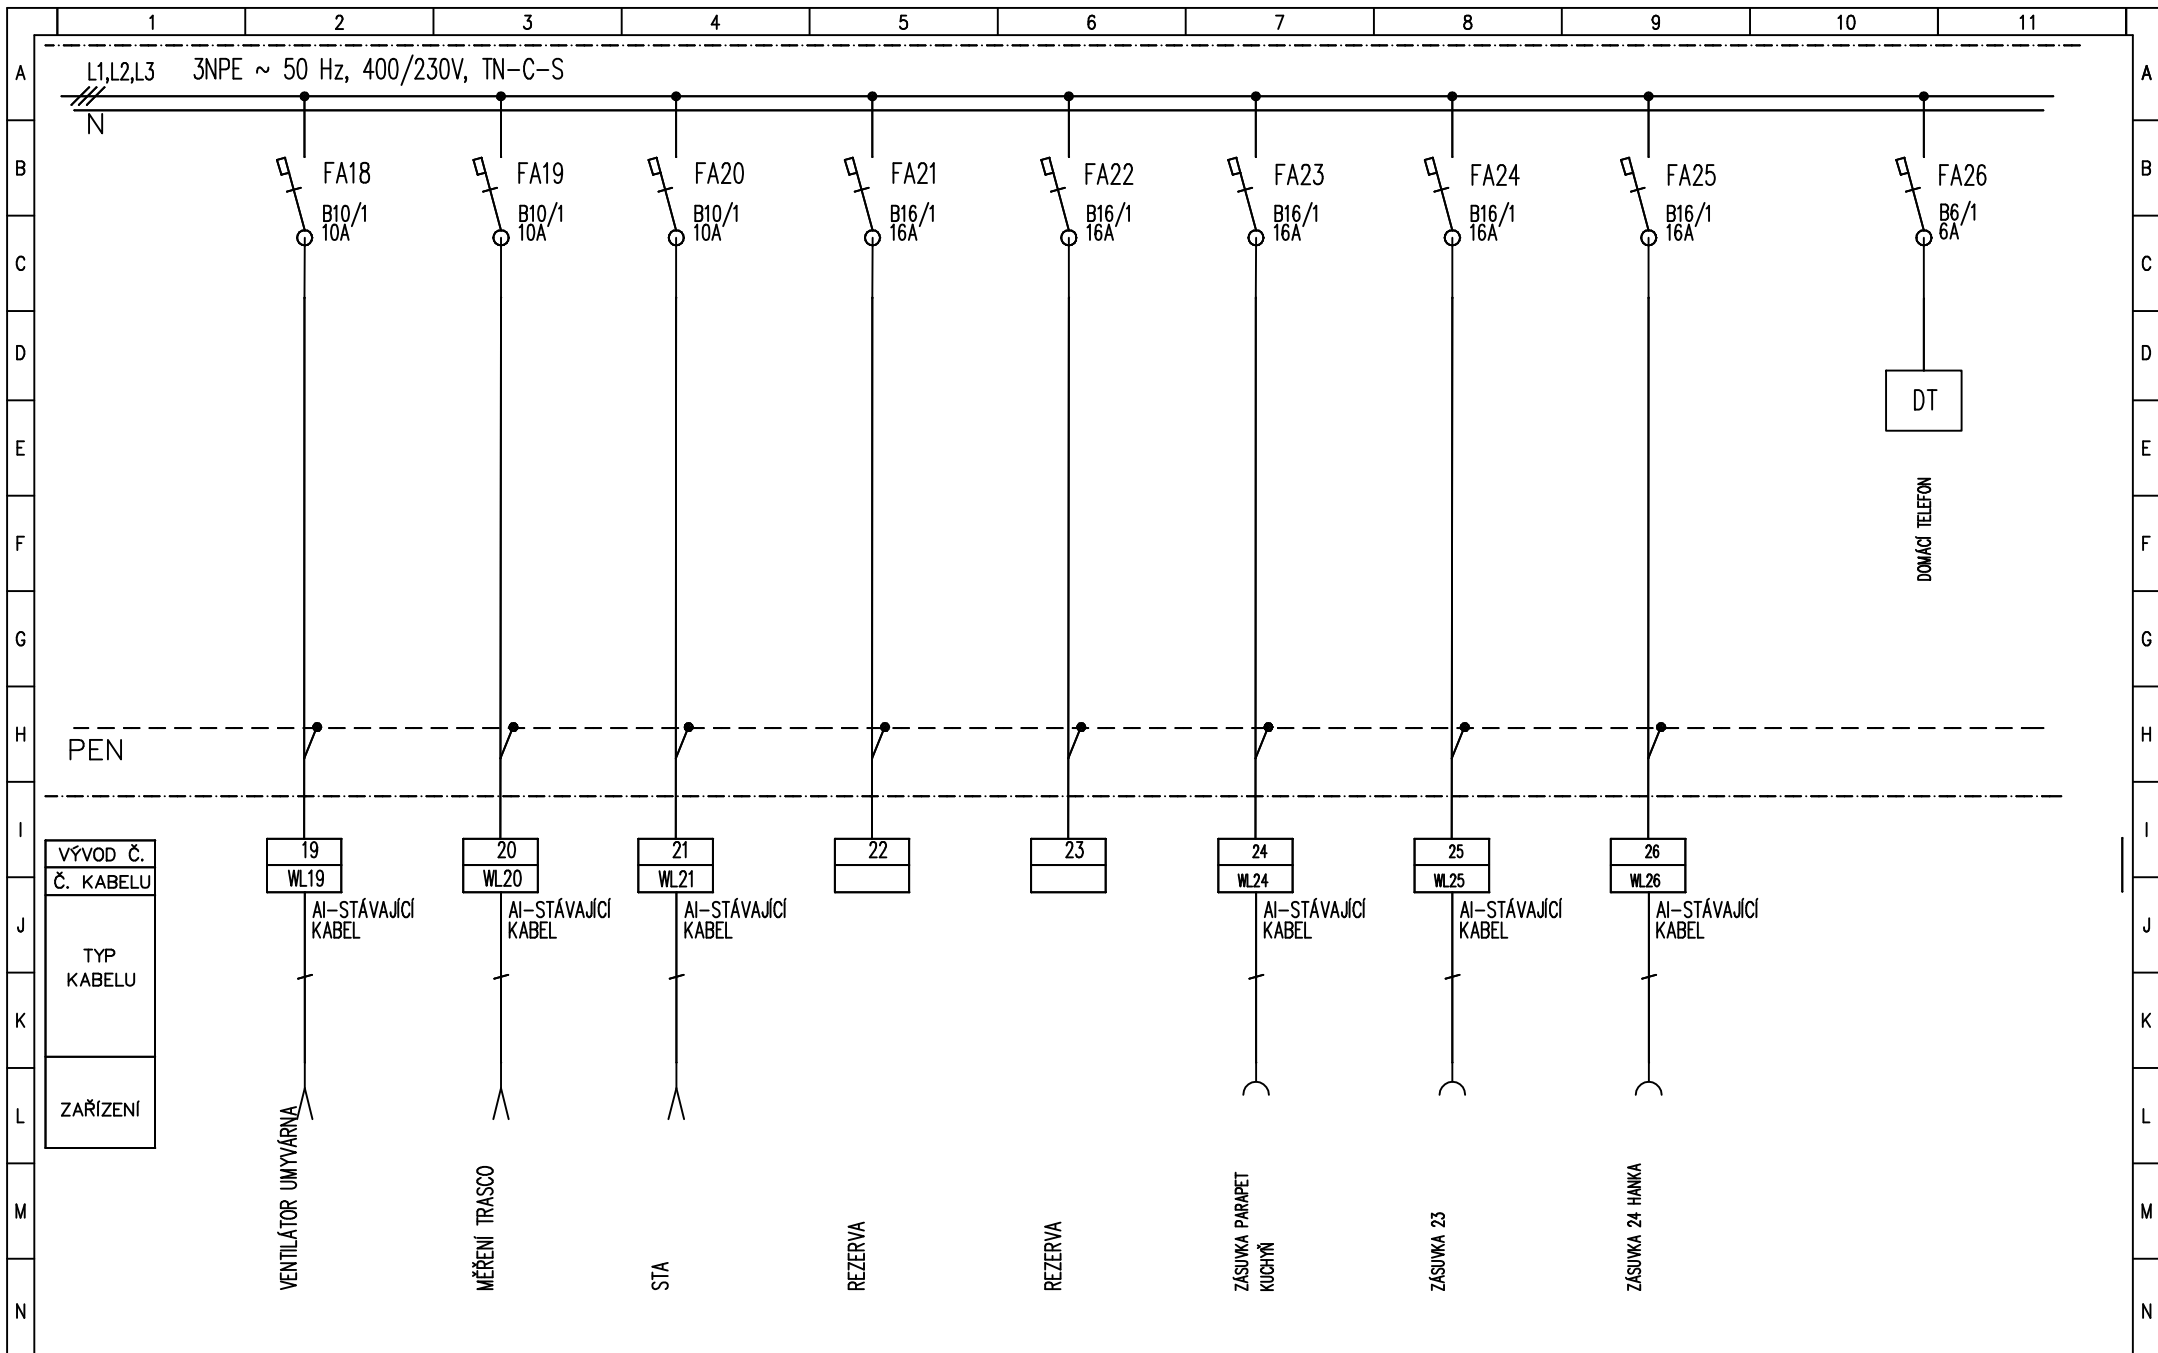

ZODP. PROJEKTANT:		VYPRACOVAL:		VÝTISK:	AKCE: MŠ Bendova Bendova 1123/1 Praha 6–Řepy	FORMÁT	A4	DATUM	10/2020	
Ing. Luděk Široký		Ing. Luděk Široký				STUPEŇ	DPS	Č. ZAKÁZKY		
						MĚŘITKO	–	Č. ARCHIVNÍ		
OBEC: Praha 17 INVESTOR: Městská část Praha 17 Žalanského 291/12b, 163 02, Praha 6				VERZE			ČÍS. VÝKR.			
				OBSAH: ROZVADĚČE RH PAVILON D Úprava pole č.3	STRANA	4	STRÁNEK	6		

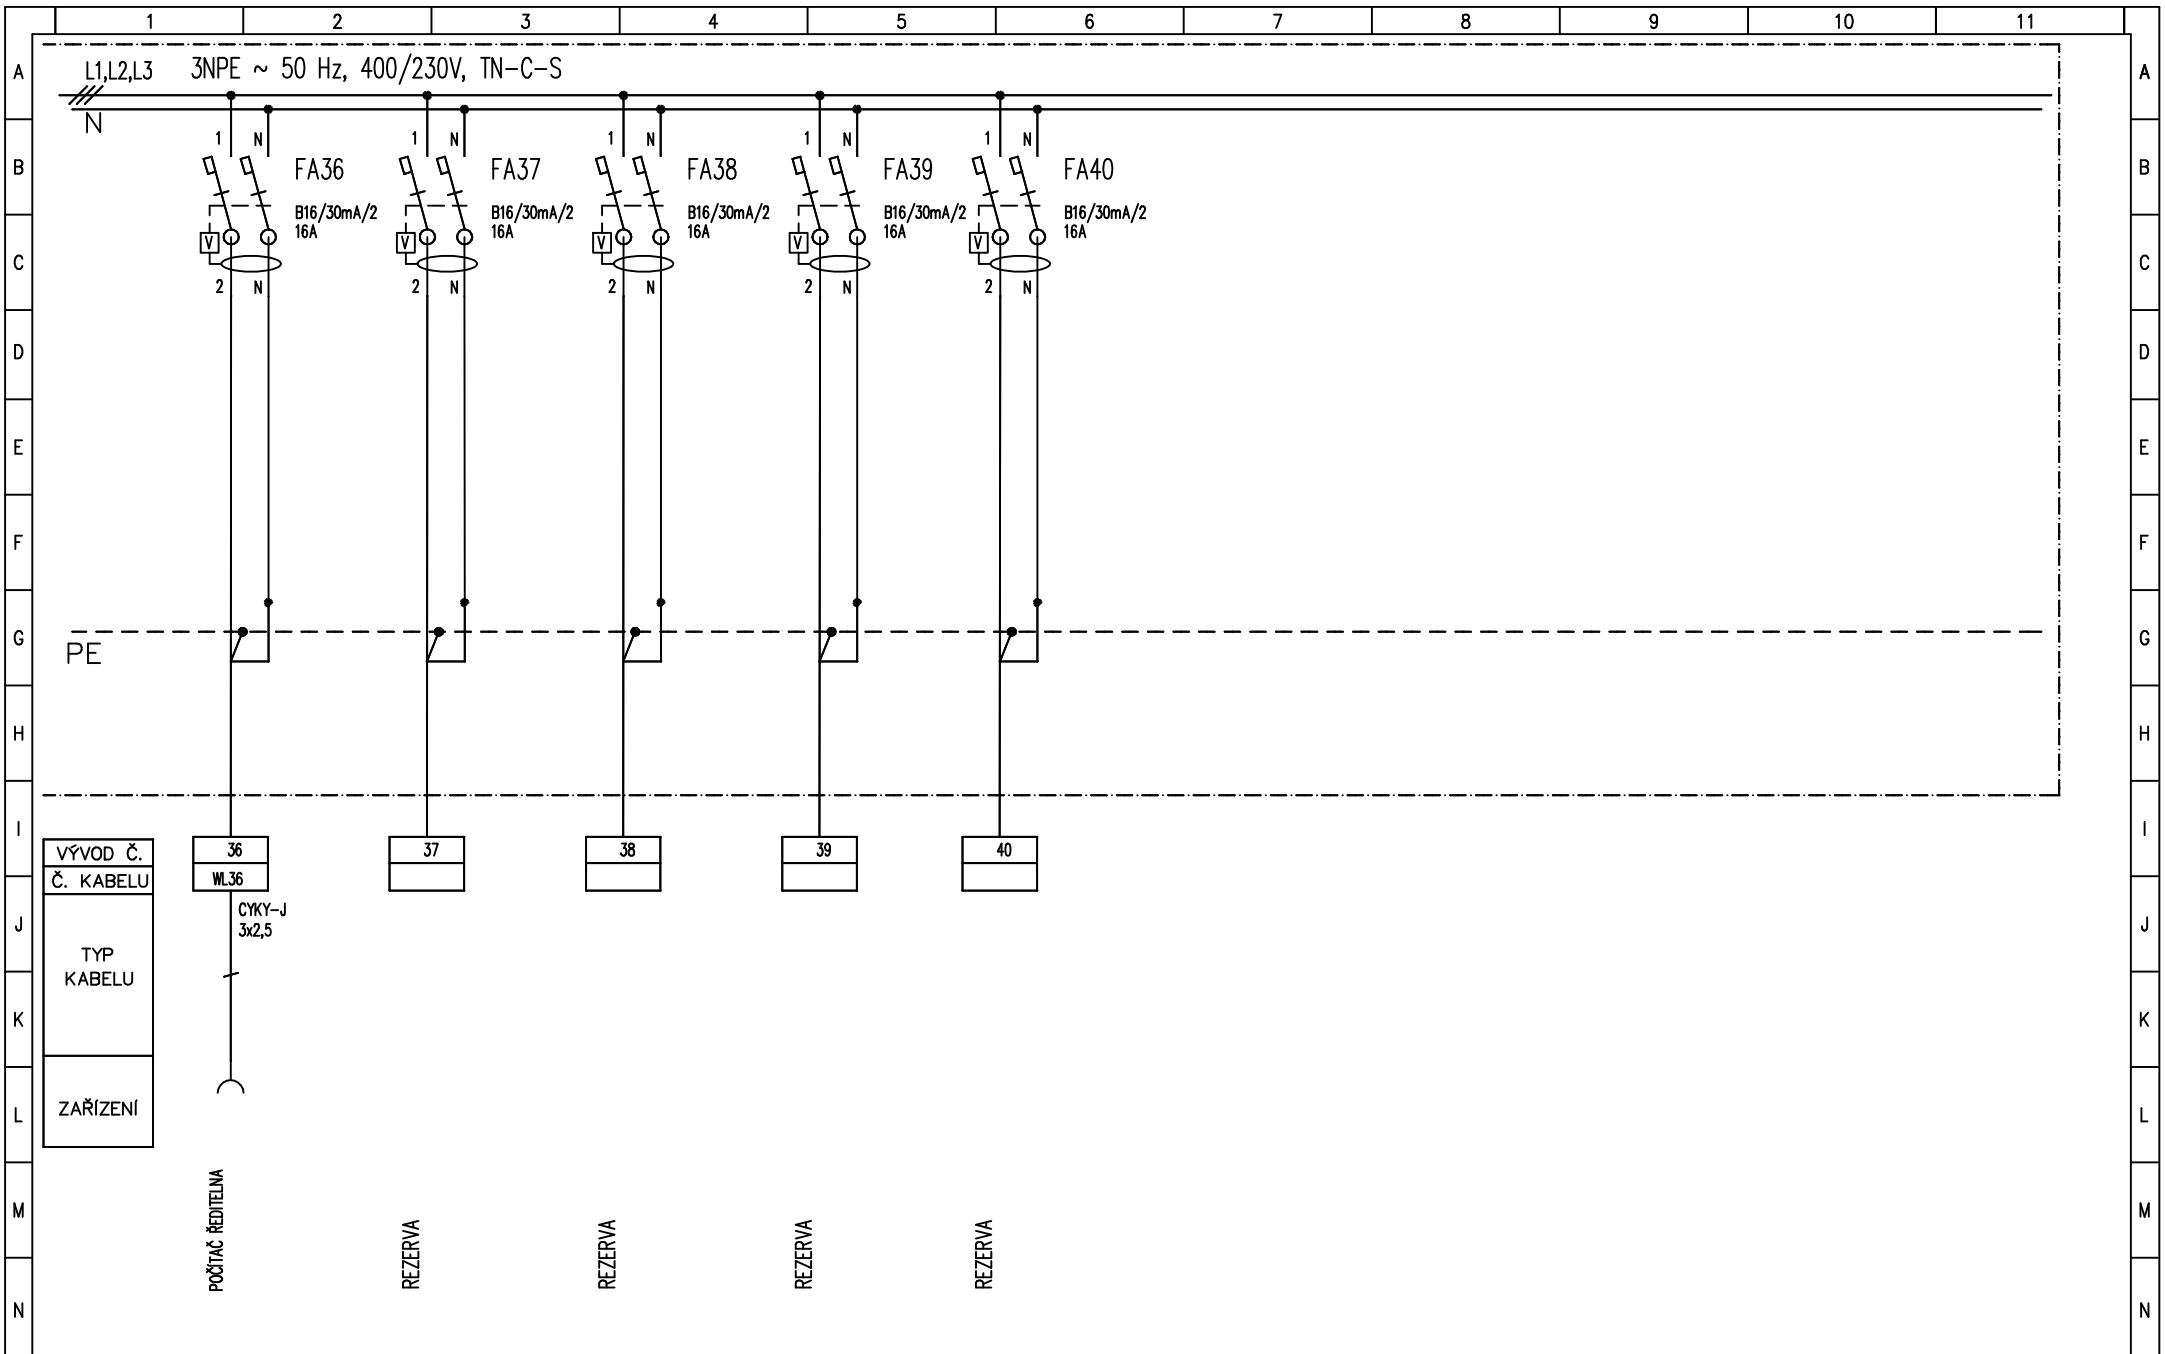

ZODP. PROJEKTANT:		VYPRACOVAL:		VÝTISK:	AKCE: MŠ Bendova Bendova 1123/1 Praha 6–Řepy	FORMÁT	A4	DATUM	10/2020	
Ing. Luděk Šíroky		Ing. Luděk Šíroky				STUPEŇ	DPS	Č. ZAKÁZKY		
						MĚŘITKO	–	Č. ARCHIVNÍ		
						VERZE		ČÍS. VÝKR.		
OBEC: Praha 17					OBSAH: ROZVADEČE RH PAVILON D Úprava pole č.3	STRANA	6	STRÁNEK	6	
INVESTOR: Městská část Praha 17 Zalanského 291/12b, 163 02, Praha 6										