IH/01 - DVeř E
CELKEM 1 KS, DVeř E PRAVÉ
POHLED Z LÉKÁRNY
POŽÁRNĚODOLNOST PRVKU EI30 DP1-C2

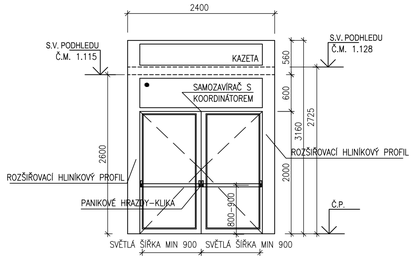

V KAZETĚ JE NUTNÉ VYTVOŘIT PROSTUPY PRO ROZVODY VZT. TOTO JE NEZBYTNÉ KOORDINOVAT V RÁMCI DD A DLE SKUTEČNÉ POZICE ROZVODŮ VZT NA STAVBĚ. MUSÍ BÝT DODRŽENA POŽÁRNÍ ODOLNOST KCE.

IH/02 - PROSKLENĆ STĚNA S DVEŘMI
CELKEM 1 KS, DVeř E LEVÉ
ROZVINUTÝ POHLED Z HALY

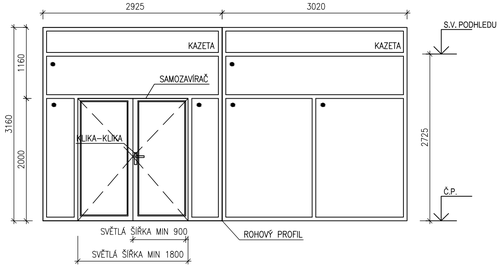

IH/03 - PROSKLENĆ STĚNA S DVEŘMI
CELKEM 1 KS, DVeř E LEVÉ
POHLED Z KLUBU

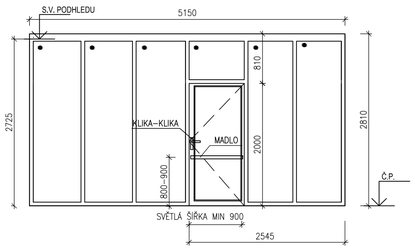

IH/04 - PROSKLENĆ STĚNA
CELKEM 1 KS
POHLED Z CHODBY
POŽÁRNĚODOLNOST PRVKU EI45 DP1

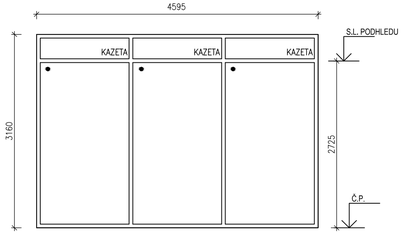

IH/05 - PROSKLENĆ STĚNA S DVEŘMI
CELKEM 1 KS, DVeř E PRAVÉ
POHLED Z CHODBY OD VSTUPU
POŽÁRNĚODOLNOST PRVKU EI45 DP1
POŽÁRNĚODOLNOST DVEŘÍ ČSN EI30 DP1-C2

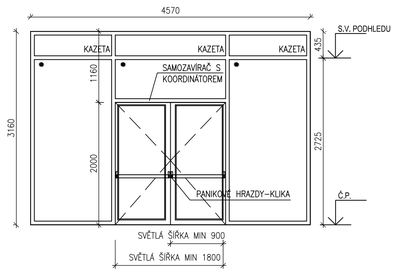

IH/06 - PROSKLENĆ STĚNA S DVEŘMI
CELKEM 1 KS, DVeř E PRAVÉ
POHLED Z CHODBY OD VSTUPU
POŽÁRNĚODOLNOST PRVKU EI45 DP1
POŽÁRNĚODOLNOST DVEŘÍ ČSN EI30 DP1-C2

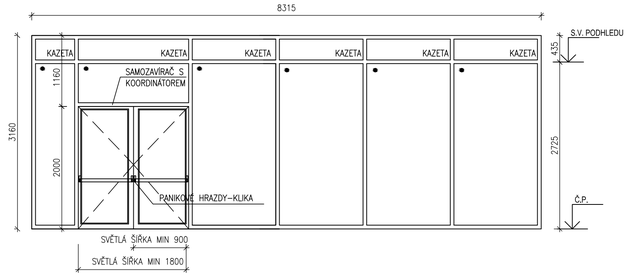

ZÁSADY KONSTRUKCE PRVKU

KONSTRUKCE
RÁMY + KŘÍDLA: Z VÍCEKOMOROVÉHO HLINÍKOVÉHO PROFILU
VÝPLNĚ: ZASKLENÍ – JEDNODUCHÉ ZASKLENÍ
DO VÝŠKY MIN. 2,0 M ZASKLENÍ Z BEZPEČNOSTNÍHO VRSTVENÉHO SKLA TŘÍDY 1B1 (EN 12600) A P2A (EN 356)
KAZETA – VÝPLŇ PROVEDENA Z HLINÍKOVÉ KAZETY S VÝPLNÍ Z PUR PĚNY POPŘ. Z HLINÍKOVÉ KAZETY S POŽÁRNÍ ODOLNOSTÍ

KOVÁNÍ
KLIKA–KLIKA, KLIKA KOULE:
STANDARDNÍ KOVÁNÍ S KLIKOU Z OBOU STRAN NEBO S KLIKOU A KOULÍ, CELÉ KOVÁNÍ NEREZOVÉ
TYP, BARVU A TVAR KOVÁNÍ NUTNO NECHAT ODSOUHLASIT ARCHITEKTEM A INVESTOREM PO PŘEDLOŽENÍ VZORKŮ V RÁMCI AD

KLIKA–PANIKOVÁ KLIKA:
KOVÁNÍ S KLIKOU Z JEDNÉ STRANY A Z DRUHÉ STRANY S PANIKOVOU KLIKOU UMOŽŇUJÍCÍ OTEVŘENÍ HLAVNÍHO KŘÍDLA VE SMĚRU ÚNIKU I V PŘÍPADĚ UZAMČENÍ DVEŘÍ, CELÉ KOVÁNÍ NEREZOVÉ
TYP, BARVU A TVAR KOVÁNÍ NUTNO NECHAT ODSOUHLASIT ARCHITEKTEM A INVESTOREM PO PŘEDLOŽENÍ VZORKŮ V RÁMCI AD

KLIKA–PANIKOVÉ HRAZDY:
KOVÁNÍ S KLIKOU Z JEDNÉ STRANY A Z DRUHÉ STRANY S PANIKOVÝMI HRAZDAMI NA OBOU KŘÍDLECH UMOŽŇUJÍCÍMI OTEVŘENÍ OBOU KŘÍDEL DVEŘÍ VE SMĚRU ÚNIKU I V PŘÍPADĚ UZAMČENÍ DVEŘÍ, CELÉ KOVÁNÍ NEREZOVÉ
TYP, BARVU A TVAR KOVÁNÍ NUTNO NECHAT ODSOUHLASIT ARCHITEKTEM A INVESTOREM PO PŘEDLOŽENÍ VZORKŮ V RÁMCI AD

ZÁMEK DVEŘÍ Č
DVEŘE STANDARDNĚ PROVEDENY S BEZPEČNOSTNÍM VLOŽKOVÝM ZÁMKEM V SYSTÉMU GENERÁLNÍHO KLÍČE
SOUČÁSTÍ DODÁVKY PRVKŮ I NÁVRH A ZPRACOVÁNÍ SYSTÉMU GENERÁLNÍHO KLÍČE

KOTVENÍ
STANDARDNÍ KOTVENÍ DO ZDĚNÉHO, ŽELEZOBETONOVÉHO POPŘ. OCELOVÉHO OSTĚNÍ, PARAPETU A NADPRAŽÍ – DLE TECHNOLOGICKÝCH PŘEDPISŮ VÝROBCE PROSKLENÉ STĚNY
PŘIPOJOVACÍ SPÁRU UTĚSNIT SYSTÉMOVÝM ŘEŠENÍM

AKUSTICKÉ PARAMETRY
PŘÍPADNÁ NEPROZVUČNOST UVEDENA U VYKRESLENÍ PRVKU

POŽÁRNÍ ODOLNOST
POŽÁRNÍ ODOLNOST CELÉHO PRVKU PODLE POŽÁRNĚ BEZPEČNOSTNÍHO ŘEŠENÍ STAVBY
POŽADAVEK UVEDEN U JEDNOTLIVÝCH PRVKŮ, CELÝ PRVEK VČETNĚ NAPOJENÍ NA OKOLNÍ KONSTRUKCE MUSÍ SPLNIT TUTO ODOLNOST

PRÁH DVEŘÍ Č
PODLAHOVÁ HLINÍKOVÁ PŘECHODOVÁ LIŠTA TL. MIN 3 MM, ŠÍŘKA 30 MM, DÉLKA PODLE OTVORU

POVRCHOVÁ ÚPRAVA
VEŠKERÉ HLINÍKOVÉ PRVKY S POVRCHOVOU ÚPRAVOU PRÁŠKOVOU BARVOU, BARVA A DEZÉN BUDOU VYBRÁNY ZE VZORNÍKU POVRCHOVÁ ÚPRAVA SHODNÁ S PLASTOVÝMI OKNY, URČENÁ PRO DANÉ PROVOZNÍ ZATÍŽENÍ
VEŠKERÉ NEREZOVÉ ČÁSTI – BROUŠENÁ NEREZ, MATERIÁL V JAKOSTI MIN. 1.4301
PŘESNÝ TYP PROFILŮ, POVRCHOVÉ ÚPRAVY, BAREVNOSTI, KOVÁNÍ, REFLEXE SKEL, PARAPETŮ A OSTATNÍCH PRVKŮ BUDE SPECIFIKOVÁN ARCHITEKTEM A STAVEBNÍKEM NA ZÁKLADĚ PŘEDLOŽENÝCH VZORKŮ V RÁMCI AD
BAREVNOST A POVRCHOVOU ÚPRAVU VŠECH PRVKŮ SJEDNOTIT

DOPLŇKY
MADLO:
NA HLAVNÍM KŘÍDLE NA OPAČNÉ STRANĚ NEŽ JSOU ZÁVĚSY UMÍSTĚNO NEREZOVÉ MADLO
VE VÝŠCE 800–900 MM, MADLO PROVÉST V MAXIMÁLNÍ MOŽNÉ DÉLCE (PODLE ŠÍŘKY DVEŘÍ)

SAMOZAVÍRAČ:
NEREZOVÝ DVEŘNÍ VAČKOVÝ SAMOZAVÍRAČ S KLUZNOU LIŠTOU (POKUD JSOU DVEŘE ZAVŘENÉ, NESMÍ RAMENO SAMOZAVÍRAČE TRČET DO PROSTORU)
SAMOZAVÍRAČ MUSÍ UMOŽŇOVAT OTEVŘENÍ DVEŘÍ DO ÚHLU MIN. 170°, SÍLA ZAVÍRÁNÍ PODLE HMOTNOSTI DVEŘÍ A DRUHU PROVOZU
U DVEŘÍ BEZ POŽÁRNÍ ODOLNOSTI SAMOZAVÍRAČE S MOŽNOSTÍ ARETACÍ V OTEVŘENÉ POLOZE

SAMOZAVÍRAČ S KOORDINÁTOREM ZAVÍRÁNÍ:
NEREZOVÝ DVEŘNÍ VAČKOVÝ SAMOZAVÍRAČ S KLUZNOU LIŠTOU NA OBOU KŘÍDLECH (POKUD JSOU DVEŘE ZAVŘENÉ, NESMÍ RAMENO SAMOZAVÍRAČE TRČET DO PROSTORU)
SOUČÁSTÍ SAMOZAVÍRAČE JE KOORDINÁTOR ZAVÍRÁNÍ, KTERÝ BUDE SOUČÁSTÍ KLUZNÉ LIŠTY A BUDE ZAJIŠŤOVAT SPRÁVNÉ POŘADÍ UZAVŘENÍ DVEŘÍ
SAMOZAVÍRAČ MUSÍ UMOŽŇOVAT OTEVŘENÍ DVEŘÍ DO ÚHLU MIN. 170°, SÍLA ZAVÍRÁNÍ PODLE HMOTNOSTI DVEŘÍ A DRUHU PROVOZU
U DVEŘÍ BEZ POŽÁRNÍ ODOLNOSTI SAMOZAVÍRAČE S MOŽNOSTÍ ARETACÍ V OTEVŘENÉ POLOZE

SOUČÁSTÍ DODÁVKY PRVKU JSOU I PODLAHOVÉ NEREZOVÉ ZARÁŽKY ŠROUBOVANÉ DO PODLAHY (KONKRÉTNÍ UMÍSTĚNÍ ZARÁŽEK PODLE POŽADAVKU UŽIVATELE)

PROSKLENÉ PLOCHY OPATŘENY VE VÝŠCE 900 A 1500 MM PRUHEM ZE ZNAČEK 50x50 MM Á MAX. 150 MM

SOUČÁSTÍ PRVKU I OBOUSTRANNÉ NAPOJENÍ PRVKU NA OKOLNÍ KONSTRUKCE POMOCÍ HLINÍKOVÝCH LIŠT V BARVĚ RÁMŮ KONSTRUKCE

SOUČÁSTÍ PRVKU JSOU I PODKLADNÍ PROFILY V ÚROVNI MEZI STROPNÍ KONSTRUKCÍ A ČISTOU PODLAHOU V. 150 MM, RESP. 200 MM V PODLAŽÍCH NA TERÉNU

POZNÁMKA
U DVEŘÍ S OKÓTOVANOU SVĚTLOU ŠÍŘKOU NUTNO DODRŽET MINIMÁLNÍ UVEDENÝ ROZMĚR SVĚTLÉHO PRŮCHODU DVEŘMI PŘI OTEVŘENÍ DVEŘÍ V ÚHLU 90° DO SVĚTLÉ ŠÍŘKY NESMÍ ZASAHOVAT ANI KLIKY A PANIKOVÉ HRAZDY

PŘESNÝ TYP PROFILŮ, POVRCHOVÉ ÚPRAVY, BAREVNOSTI, KOVÁNÍ, PARAPETŮ A OSTATNÍCH PRVKŮ BUDE SPECIFIKOVÁN ARCHITEKTEM A STAVEBNÍKEM NA ZÁKLADĚ PŘEDLOŽENÝCH VZORKŮ V RÁMCI AD

VÝSLEDKEM DODÁVKY MUSÍ BÝT KOMPLETNĚ FUNKČNÍ PRVEK, KTERÝ MUSÍ VYHOVOVAT VŠEM POŽADAVKŮM NA DANÝ PROVOZ(TUHOST PRVKU, CHEMICKÁ A MECHANICKÁ ODOLNOST, NEZÁVADNOST, ...)

PŘED VÝROBOU PRVKŮ BUDE ZPRACOVÁNA KOMPLETNÍ DÍLENSKÁ DOKUMENTACE VČETNĚ STATICKÉHO VÝPOČTU, NÁVRHU VŠECH PRVKŮ A NÁVRHU DETAILŮ NAPOJENÍ NA OKOLNÍ KONSTRUKCE
DÍLENSKÁ DOKUMENTACE BUDE PŘEDLOŽENA PROJEKTANTOVI K ODSOUHLASENÍ

autorizace: | paré:

část dokumentace:	D	DOKUMENTACE OBJEKTŮ A TECHNICKÝCH A TECHNOLOGICKÝCH ZAŘÍZENÍ
část:	D.1	DOKUMENTACE STAVEBNÍHO NEBO INŽENÝRSKÉHO OBJEKTU
	D.1.1	ARCHITEKTONICKO-STAVEBNÍ ŘEŠENÍ

hlavní architekt, autor :	hlavní inženýr projektu:	zodpovědný projektant:	kreslil:
Ing. arch. Pavel LEJSEK	Ing. Pavel VINICKÝ	Ing. Jan LESAL	Ing.arch. Julie GELEROVÁ

SUMAVAPLAN

stavebník : Městská část Praha 17, Žalanského 291/12b, Praha - Řepy, 163 02
místo stavby : Praha Řepy, nároží ulic Engelmüllerova a K.Šancím, poz. parc. č. 19 v k.ú. Řepy,
formát : A4
datum : DUBEN 2020
stupeň PD : DZSPD
číslo zakázky : 01/15/DZSPD
archivní číslo : 01/16/DZSPD
archiv PC : D1.1_XX_REP2

název akce:
DŮM S PEČOVATELSKOU SLUŽBOU V PRAZE ŘEPÍCH

výkres :
PRVKY PSV INTERIÉROVÉ - HLINÍKOVÉ PROSKLENÉ PRVKY

měřítko : 1:50
č. výkresu : D.1.1.24