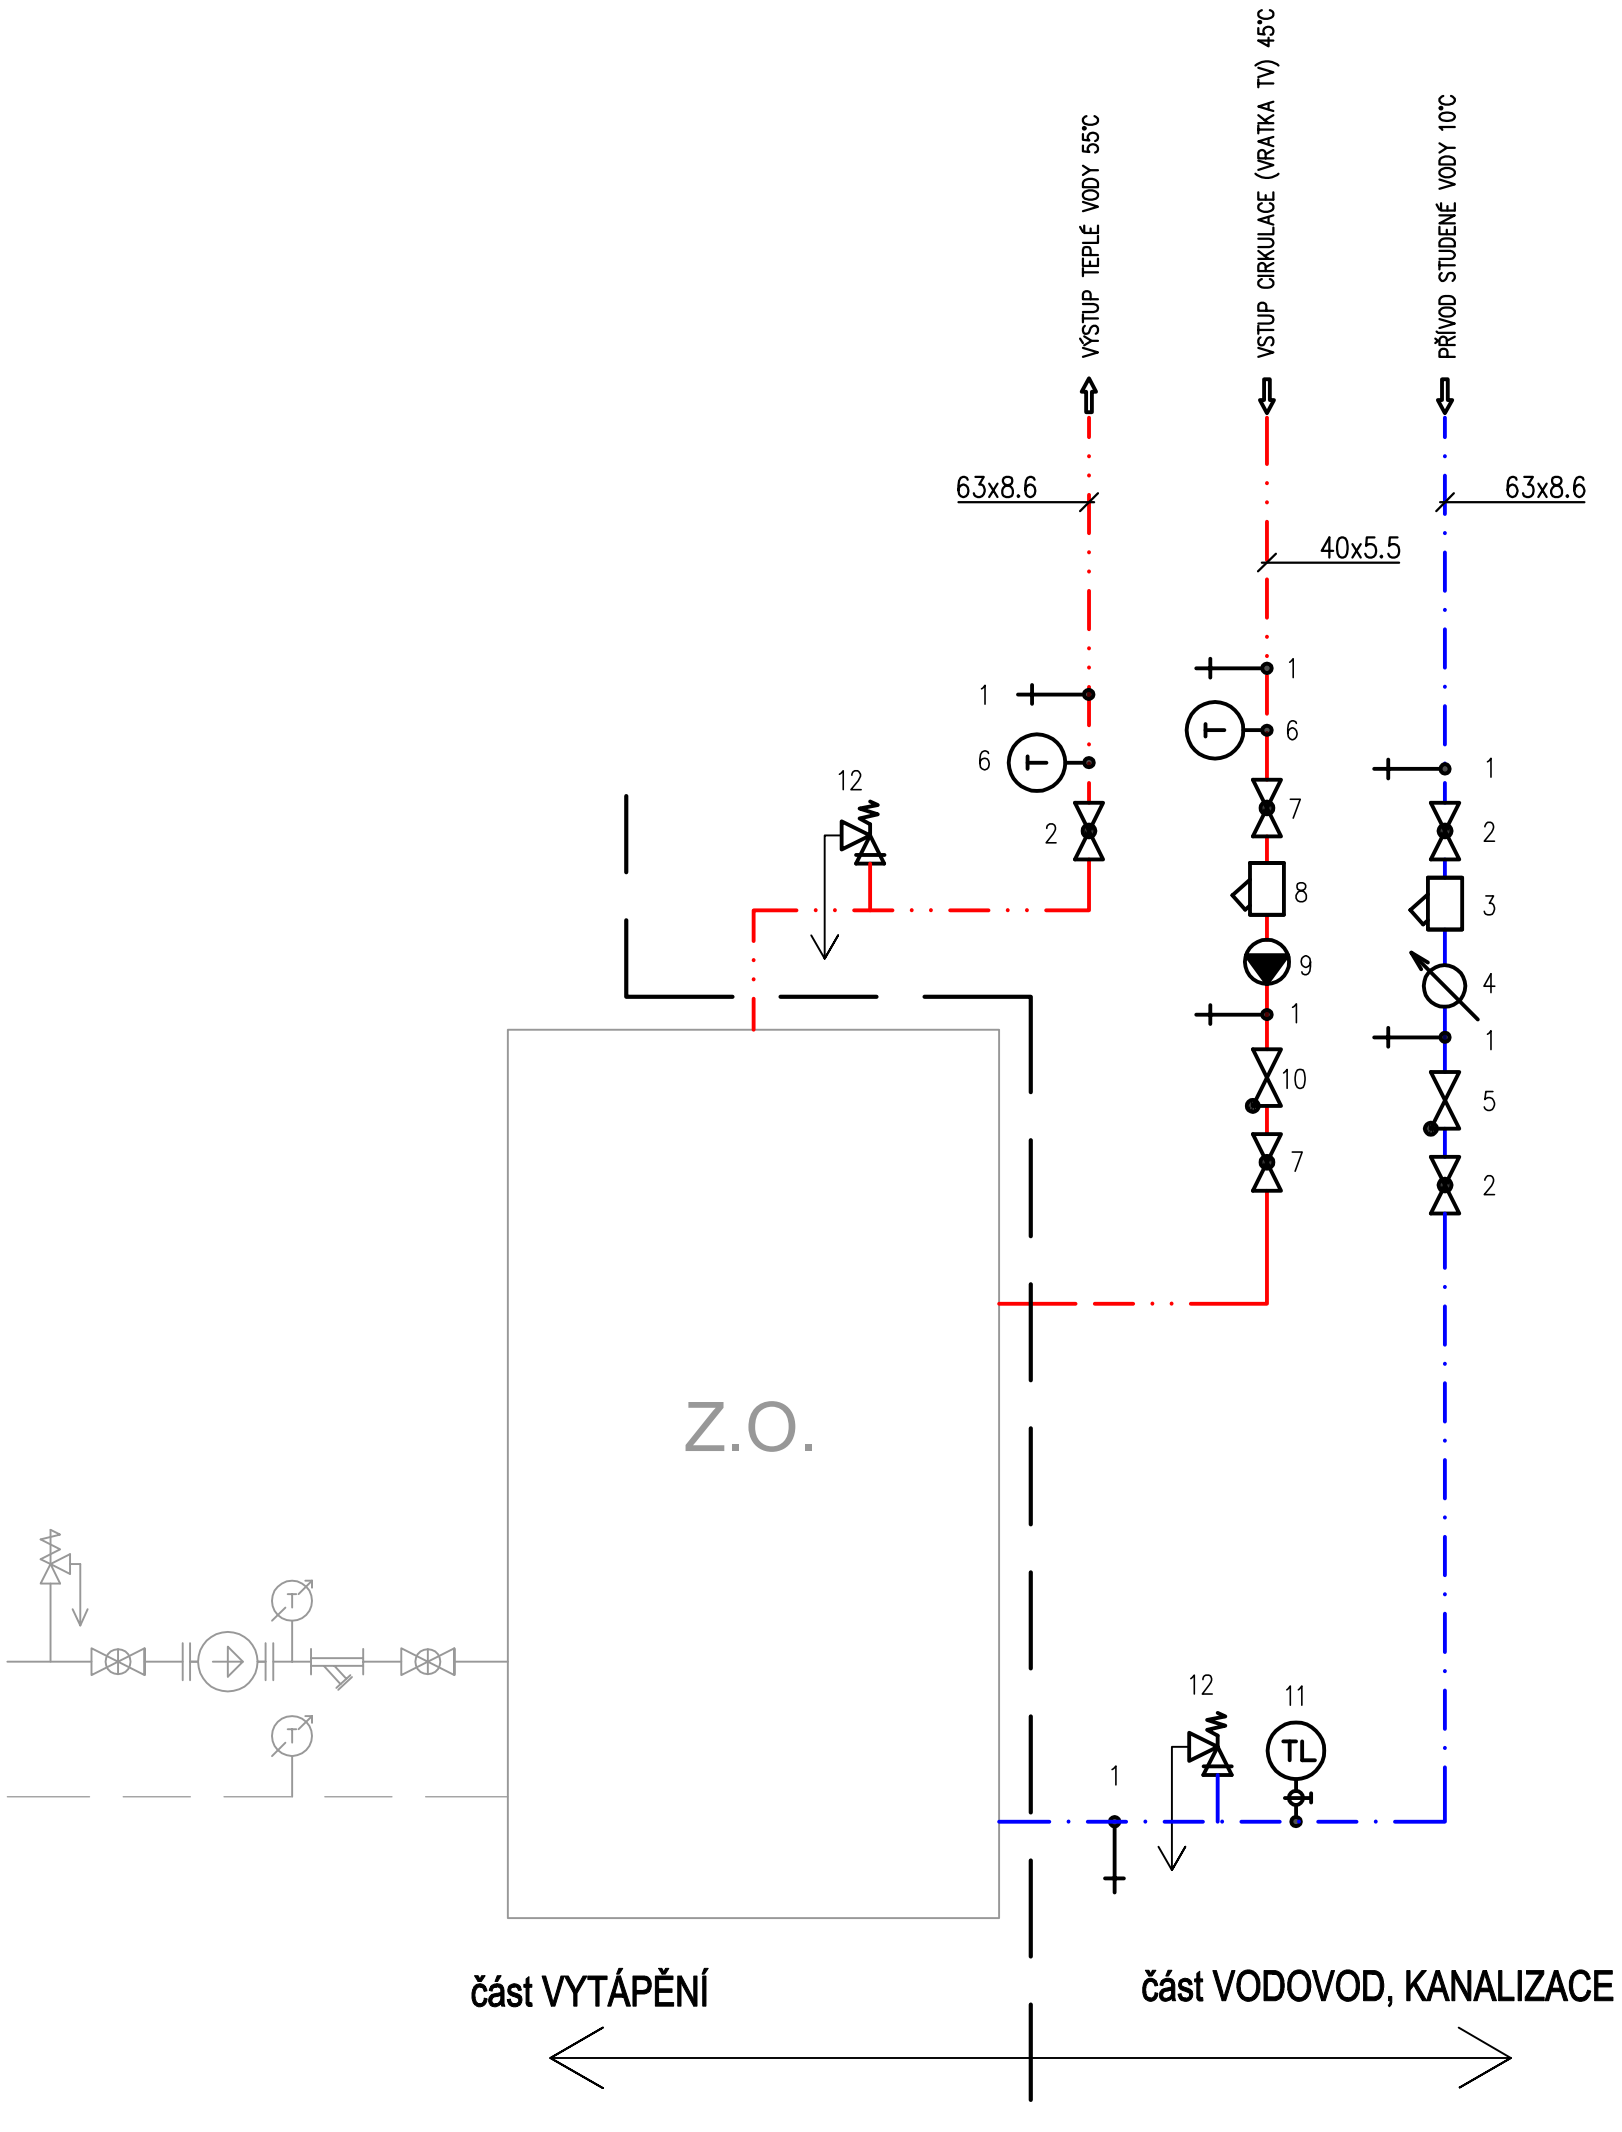

ARMATURY U ZÁSOBNÍKU TEPLÉ VODY:

1	VYPOUŠTĚCÍ KULOVÝ KOHOUT 1/2" – DN 15 SE ZÁTKOU	4 KS
2	KULOVÝ UZÁVĚR ZÁVITOVÝ (CHROMOVANÝ) 2" – DN 50	3 KS
3	VODOVODNÍ "Y"–FILTR 2" – DN 50, ZÁVITOVÝ, MOSAZ	1 KS
4	ZÁVITOVÝ MECHANICKÝ VODOMĚR (DO 40°C) – DN 40 (Qn=10 m3/hod) – SV	1 KS
5	ZPĚTNÁ KLAPKA ZÁVITOVÁ 2" – DN 50	1 KS
6	TEPLOMĚR S JÍMKOU, ROZSAH 0–80°C, VČ. NÁTRUBKU	2 KS
7	KULOVÝ UZÁVĚR ZÁVITOVÝ (CHROMOVANÝ) 6/4" – DN 32	2 KS
8	VODOVODNÍ "Y"–FILTR 6/4" – DN 32, ZÁVITOVÝ, MOSAZ	1 KS
9	CIRKULAČNÍ ČERPADLO TV – MAGNA3 25–80 N (GRUNDFOS) PŘIPOJENÍ G 6/4", 230 V, 50 W, max. dopravní výška 8 m, PN 10	1 KS
10	ZPĚTNÁ KLAPKA ZÁVITOVÁ 6/4" – DN 32	1 KS
11	MANOMETR 1/4", ROZSAH 0–10 bar, VČ. NÁTRUBKU	1 KS
12	MEMBRÁNOVÝ POJISTNÝ VENTIL DUCO PRO SYSTÉM TV – MOSAZ, ZÁVITOVÝ, DN 40 (1 1/2" x 2"), OTEVÍRACÍ TLAK 600 kPa	2 KS

autorizace: | paré:

část dokumentace:	D	DOKUMENTACE OBJEKTŮ A TECHNICKÝCH A TECHNOLOGICKÝCH ZAŘÍZENÍ
část:	D.1	DOKUMENTACE STAVEBNÍHO NEBO INŽENÝRSKÉHO OBJEKTU
	D.1.4	TECHNIKA PROSTŘEDÍ STAVEB
	D.1.4.1	VODOVOD, KANALIZACE

hlavní architekt, autor :	hlavní inženýr projektu:	zodpovědný projektant:	kreslil:
Ing. arch. Pavel LEJSEK	Ing. Pavel VINICKÝ	Ing. Jan ČESAL	Ing. Jan ČESAL

ŠUMAVAPLAN

stavebník : Městská část Praha 17, Žalanského 291/12b, Praha - Řepy, 163 02

místo stavby : Praha Řepy, nároží ulic Engelmüllerova a K Šancím, poz. parc. č. 19 v k.ú. Řepy,

formát : 2 A4

datum : DUBEN 2020

stupeň PD : DZSPD

číslo zakázky : 01/15/DZSPD

archivní číslo : 01/16/DZSPD

archiv PC : REPY_DSP_DPS_PUD_ZTI

název akce:

DŮM S PEČOVATELSKOU SLUŽBOU V PRAZE ŘEPÍCH

výkres :

SCHÉMA PŘÍPRAVY TV - SLOŽENÍ ARMATUR

měřítko : 1:20

č. výkresu : 27.