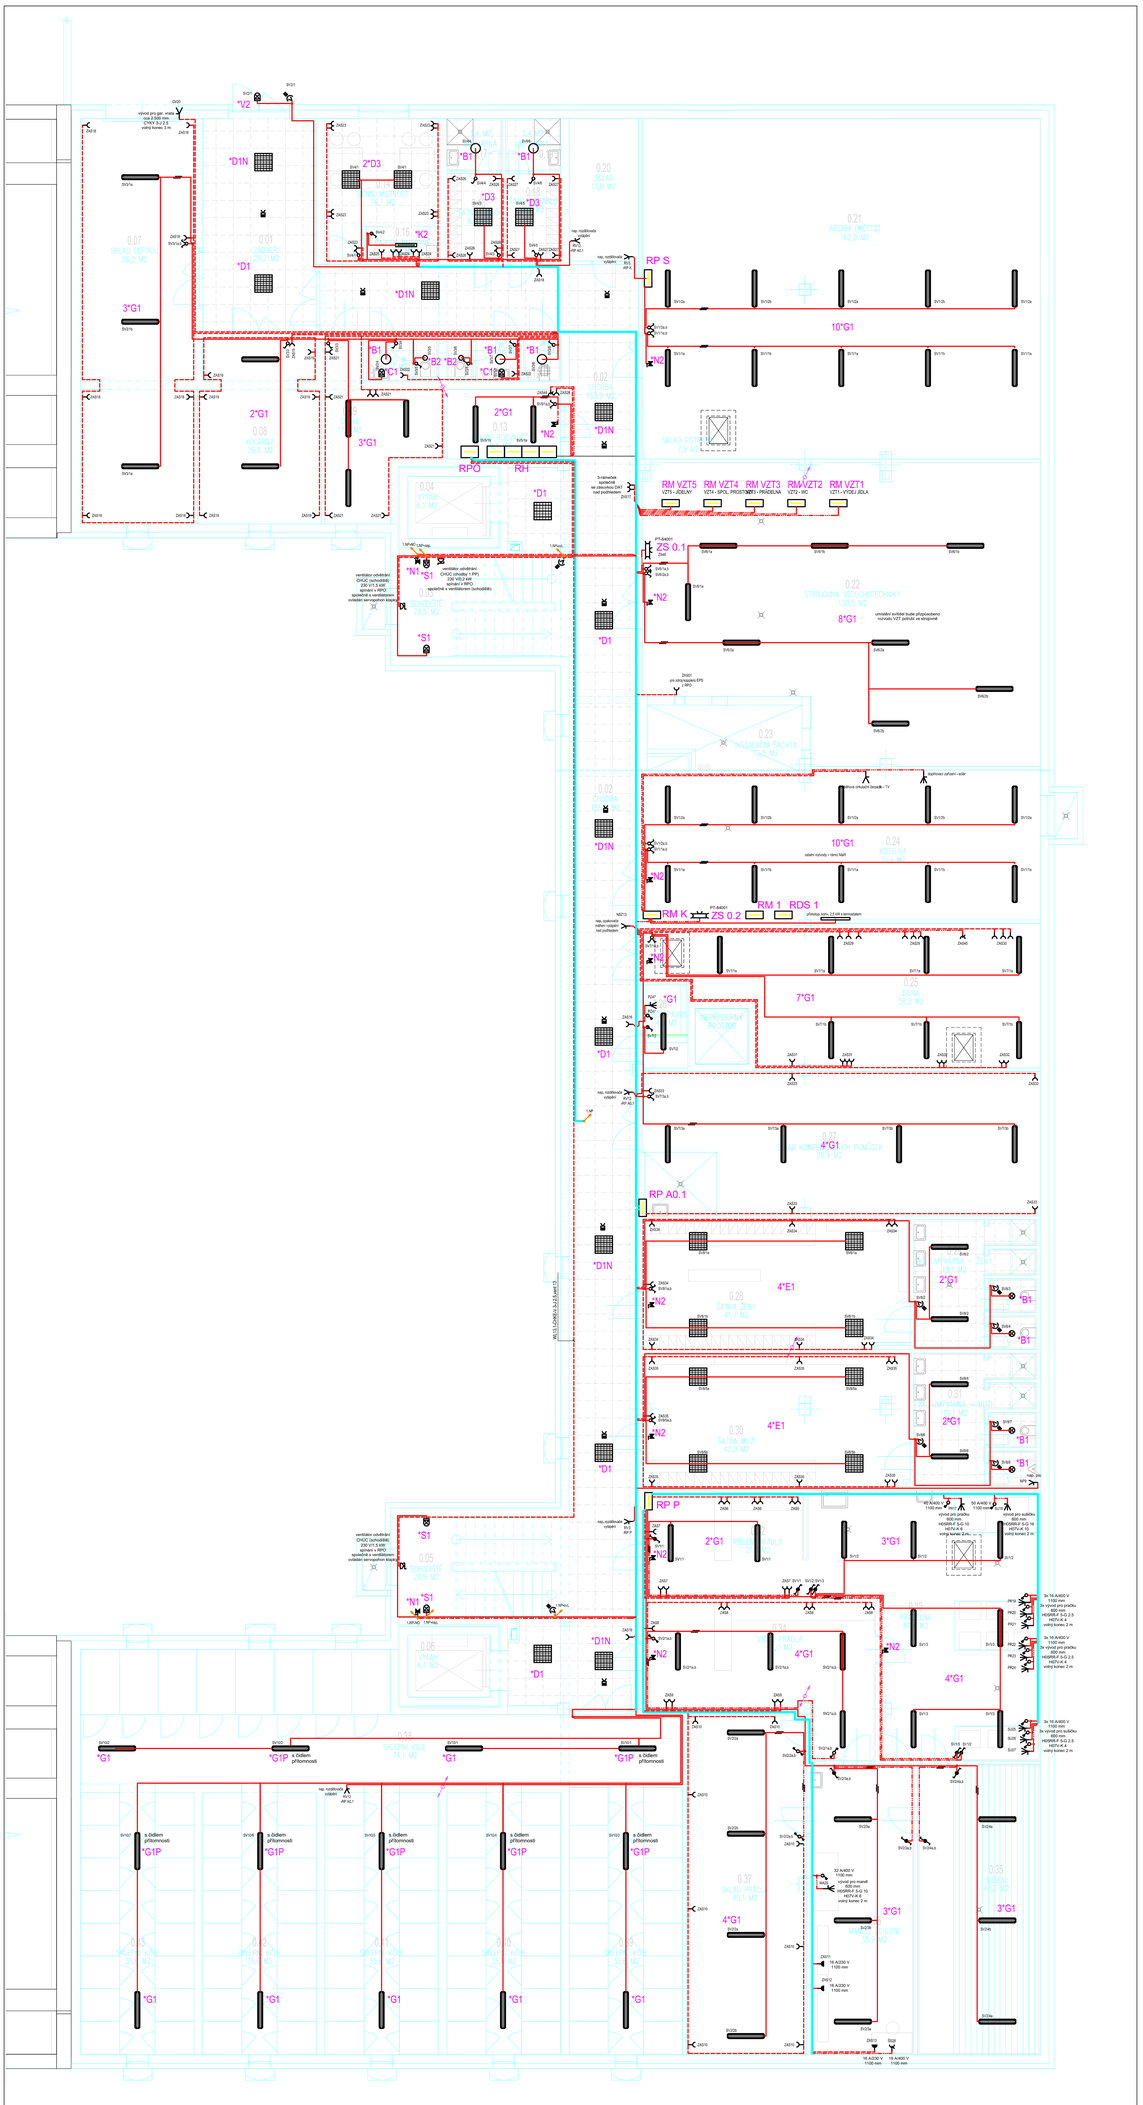

Legenda:

- Spínač jednopólový
- Spínač sériový
- Spínač střídavý
- Spínač křížový
- Trojpólový spínač
- Termostat
- Pohybové čidlo
- Svítidlo stropní
- Svítidlo nástěnné
- Svítidlo lineární (LED/zářivkové) - přisazené, zavěšené
- Svítidlo lineární (LED/zářivkové), min. IP44
- Svítidlo lineární (LED/zářivkové) - do podhledu
- Svítidlo pod kuchyňskou linku z izolantu min. IPX1
- Ventilátor
- regulátor ventilátoru
- Zásuvka 230 V / 16 A
- Zásuvka dvojnásobná 2x 230 V / 16 A
- Zásuvka 400 V / 16 (32) A
- El. vývod ukončený v krabici
- Rozvaděč

Poznámka vedení v CHÚC:

Vodiče a kabely a další hořlavé části elektrických rozvodů umístěné v chráněné únikové cestě mohou být volně vedeny, pokud vodiče a kabely vyhovují ČSN EN 50 265-1, ČSN EN 50 265-2-1, ČSN EN 50 265-2-2 a zejména ČSN IEC 50 265-1.
Vodiče a kabely, které nevyhovují uvedeným normám musí být uloženy a chráněny tak, aby nedošlo k porušení jejich funkčnosti např. vedením pod omítkou s krytím nejméně 10 mm, popř. vedením v samostatných drážkách, uzavřených truhlících či šachtách a kanálech určených pouze pro elektrické vodiče a kabely, nebo chráněné protipožárními nástřiky, popř. deskovými nehořlavými materiály zpravidla tloušťky nejméně 10mm apod., tyto ochrany mají vykazovat požární odolnost EI 30 DP1, pokud se nepožaduje v konkrétních podmínkách jiná odolnost.

Soustava 3+PE+N 400/230V, 50 Hz, TN-C/S
Ochrana před úrazem el. proudem dle ČSN 33 200-4-41 ed. 2
Základní: automatickým odpojením od zdroje
Zvýšená: automatickým odpojením od zdroje s proudovým chráničem
automatickým odpojením od zdroje s doplňujícím pospojením

část dokumentace:	D	DOKUMENTACE OBJEKTŮ A TECHNICKÝCH A TECHNOLOGICKÝCH ZAŘÍZENÍ	
část:	D.1	DOKUMENTACE STAVEBNÍHO NEBO INŽENÝRSKÉHO OBJEKTU	
	D.1.4	TECHNIKA PROSTŘEDÍ STAVEB	
	D.1.4.4	SILNOPROUDÁ ELEKTROINSTALACE	

hlavní architekt, autor:	hlavní inženýr projektu:	zodpovědný projektant:	kreslil:
Ing. arch. Pavel LEJSEK	Ing. Pavel VINICKÝ	Ing. Michal BENEŠ	Ing. Michal BENEŠ

stavebník: Městská část Praha 17, Žalanského 291/12b, 163 02 Praha - Řepy
místo stavby: Praha Řepy, nároží ulic Engelmüllerova a K Šancím, poz. parc. č. 19 v k.ú. Řepy

název akce:

DŮM S PEČOVATELSKOU SLUŽBOU V PRAZE ŘEPÍCH

výkres:

PŮDORYS 1.PP

formát:	12 A4
datum:	duben 2020
stupeň PD:	DZSPD
číslo zakázky:	01/16DZSPD
archivní číslo:	01/16DZSPD
archiv PC:	DPSR4_elsi.dwg
měřítko:	1:75
č. výkresu:	D.1.4.4.4