


# DETAIL HUP NA FASÁDĚ OBJEKTU

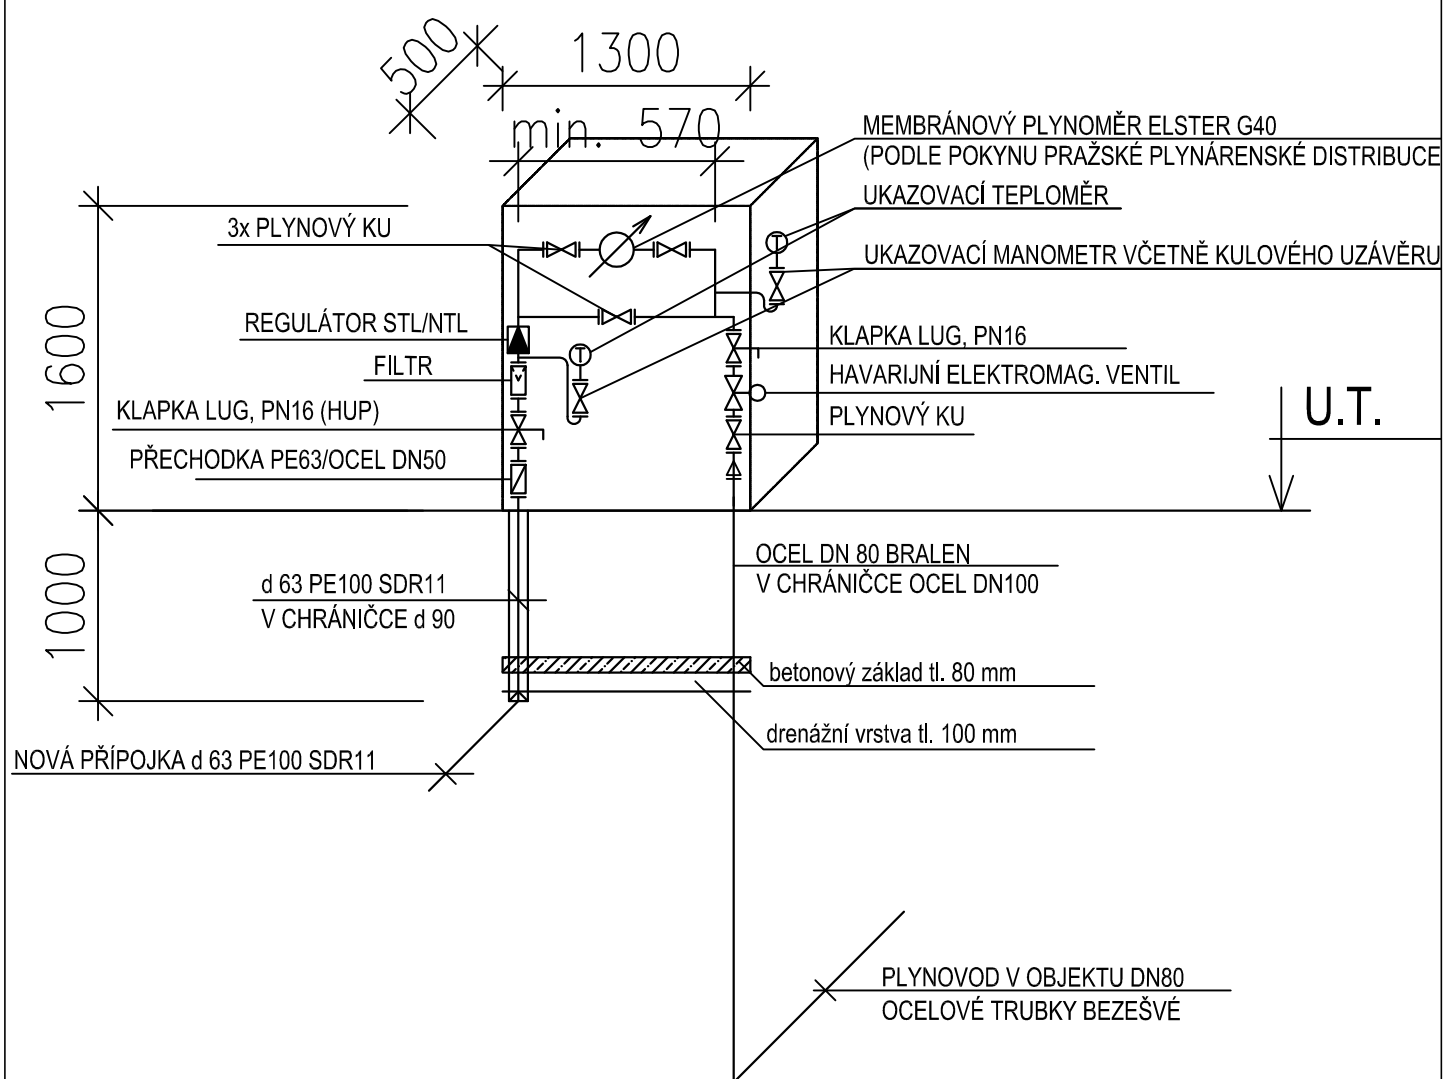

autorizace:		paré:	
část dokumentace:	<b>D</b>	<b>DOKUMENTACE OBJEKTŮ A TECHNICKÝCH A TECHNOLOGICKÝCH ZAŘÍZENÍ</b>	
část:	<b>D.1</b>	<b>DOKUMENTACE STAVEBNÍHO NEBO INŽENÝRSKÉHO OBJEKTU</b>	
	<b>D.1.4</b>	<b>TECHNIKA PROSTŘEDÍ STAVEB</b>	
	<b>D.1.4.8</b>	<b>PLYNOVOD</b>	

hlavní architekt, autor :	hlavní inženýr projektu:	zodpovědný projektant:	kreslí:	 <b>ŠUMAVAPLAN</b>
Ing. arch. Pavel LEJSEK	Ing. Pavel VINICKÝ	Ing. Michal Wollráb	Ing. Michal Wollráb	
stavebník : Městská část Praha 17, Žalanského 291/12b, Praha - Řepy, 163 02				formát :
místo stavby : Praha Řepy, nároží ulic Engelmüllerova a K Šancím, poz. parc. č. 19 v k.ú. Řepy,				datum : DUBEN 2020
název akce:				stupeň PD : DZSPD
<b>DŮM S PEČOVATELSKOU SLUŽBOU V PRAZE ŘEPÍCH</b>				číslo zakázky : 01/15/DZSPD
				archivní číslo : 01/16/DZSPD
				archiv PC : xxx
výkres :				měřítko :
<b>PILÍŘ HUP</b>				č. výkresu :
				- <b>D.1.4.8.5</b>