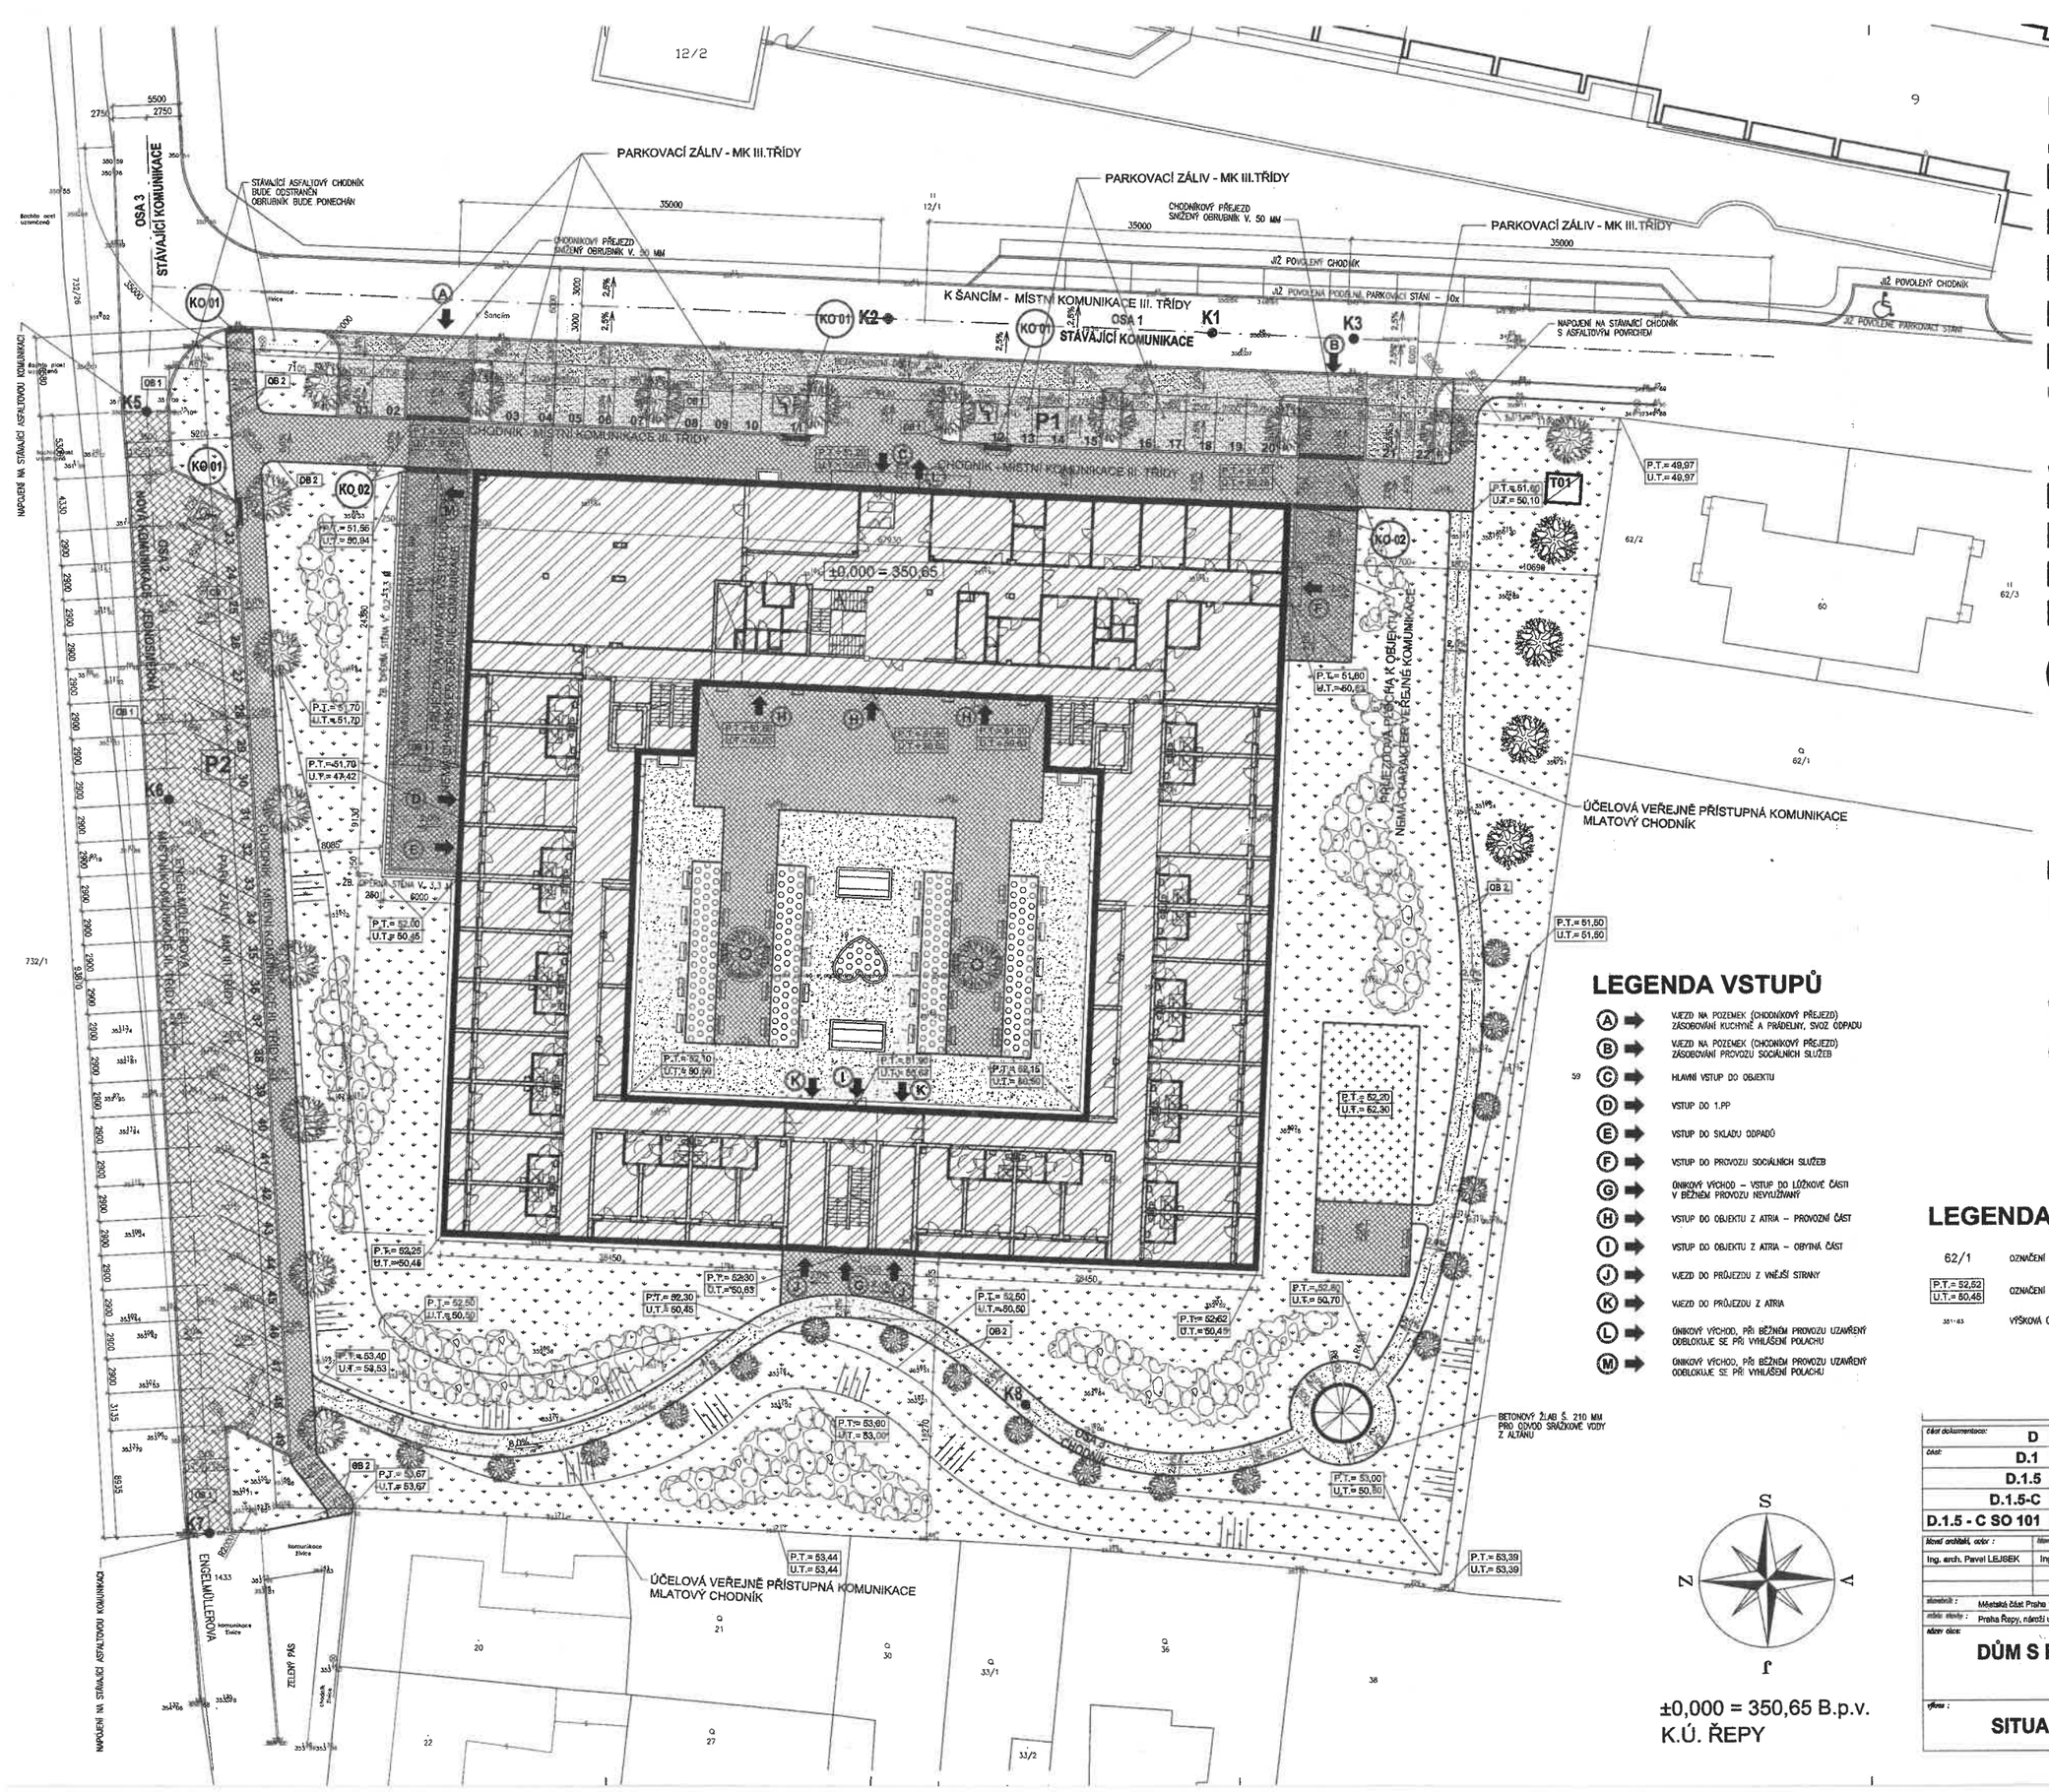

LEGENDA NOVÝCH PLOCH

KOMUNIKACE

- BETONOVÁ DLAŽBA – SKLADBA XO1 — PARKOVACÍ STÁNÍ A BEZPEČNOSTNÍ ODSTUP K PARKOVACÍMU PÁSU
- BETONOVÁ DLAŽBA – SKLADBA XO1 — PŘÍJEZDOVÉ PLOCHY K OBJEKTU
- BETONOVÁ DLAŽBA – SKLADBA XO2 — CHODNÍKY A PŘÍSTUPOVÉ KOMUNIKACE K OBJEKTU, ATRIUM
- ZATRAVŇOVACÍ BETONOVÉ TVAROVKY S VÝPLNÍ Z KAMENIVA – SKLADBA XO3 — NOVÁ KOMUNIKACE V ENGELMÜLLEROVĚ ULICI, PŘÍLEHLÁ PARKOVACÍ STÁNÍ
- MLATOVÝ POVRCH – MECHANICKY ZHUTNĚNÉ KAMENIVO S JEMNOU FRAKCÍ – SKLADBA XO7 — PARKOVÉ CESTY, ČÁST POVRCHU ATRIA
- SIGNÁLNÍ PÁSY Š. 800mm A VAROVNÉ PÁSY Š. 400mm — SYSTÉMOVÁ HMATOVÁ BETONOVÁ DLAŽBA S RELIÉFNÍM POVRCHEM PRO NEVIDOMÉ A SLABOZRAKÉ VAROVNÝ A SIGNÁLNÍ PÁS V DLAŽBĚ V KONSTRASTNÍM ODSTINU OPROTI NAVAZUJÍCÍ PLOŠE

OSTATNÍ OBJEKTY

- OBJEKT DOMU S PEČOVATELSKOU SLUŽBOU
- PLOCHA S PÍSKOVÝM POVRCHEM – SKLADBA XO6 — HŘIŠTĚ NA PETANQUE
- ZÁHONY S OKRASNÝMI ROSTLINAMI – SKLADBA XO5
- ZATRAVNĚNÉ PLOCHY – SKLADBA XO4
- ZAHRADNÍ ALTÁN ø 5,0 M — DŘEVĚNÁ KONSTRUKCE, BETONOVÁ PODLAHA
- T01 — NOVÁ BLOKOVÁ DISTRIBUČNÍ TRAFOSTANICE 630 KVA
- ODSTRAŇOVANÉ ZPEVNĚNÉ PLOCHY — ASFALTOVÝ CHODNÍK, PANELOVÁ KOMUNIKACE

LEGENDA VSTUPŮ

- (A) VJEZD NA POZEMEK (CHODNÍKOVÝ PŘEJEZD) ZÁSOBOVÁNÍ KUCHYNĚ A PRÁDELNY, SVOZ ODPADU
- (B) VJEZD NA POZEMEK (CHODNÍKOVÝ PŘEJEZD) ZÁSOBOVÁNÍ PROVOZU SOCIÁLNÍCH SLUŽEB
- (C) HLAVNÍ VSTUP DO OBJEKTU
- (D) VSTUP DO 1.PP
- (E) VSTUP DO SKLADU ODPADŮ
- (F) VSTUP DO PROVOZU SOCIÁLNÍCH SLUŽEB
- (G) ÚNIKOVÝ VÝCHOD – VSTUP DO LŮŽKOVÉ ČÁSTI V BĚŽNÉM PROVOZU NEVYUŽÍVANÝ
- (H) VSTUP DO OBJEKTU Z ATRIA – PROVOZNÍ ČÁST
- (I) VSTUP DO OBJEKTU Z ATRIA – OBYTNÁ ČÁST
- (J) VJEZD DO PRŮJEZDU Z VNĚJŠÍ STRANY
- (K) VJEZD DO PRŮJEZDU Z ATRIA
- (L) ÚNIKOVÝ VÝCHOD, PŘI BĚŽNÉM PROVOZU UZAVŘENÝ ODBLOKUJE SE PŘI VYHLÁŠENÍ POPLACHU
- (M) ÚNIKOVÝ VÝCHOD, PŘI BĚŽNÉM PROVOZU UZAVŘENÝ ODBLOKUJE SE PŘI VYHLÁŠENÍ POPLACHU

LEGENDA DOPRAVNÍHO ŘEŠENÍ

- P1 — NOVÉ PARKOVIŠTĚ PRO OSOBNÍ AUTOMOBILY PŘI STÁVAJÍCÍ OBOUSMĚRNÉ DVOUPRUHOVÉ KOMUNIKACI CELKEM 22 STÁNÍ, Z TOHO 2 BEZBARIÉROVÁ
- P2 — NOVÉ PARKOVIŠTĚ PRO OSOBNÍ AUTOMOBILY PŘI NOVĚ ZŘÍZENÉ JEDNOSMĚRNÉ JEDNOPRUHOVÉ KOMUNIKACI CELKEM 27 STÁNÍ, Z TOHO 1 BEZBARIÉROVÉ
- KO 01 — SNÍŽENÝ OBRUBNÍK V ŠÍŘCE 1500 MM + VAROVNÝ PÁS Z HMATOVÉ KONTRASTNÍ DLAŽBY Š. 400 MM – DLE VYHLÁŠKY 398/2009 Sb., VÝŠKA OBRUBNÍKU 20 MM
- KO 02 — VAROVNÝ PÁS Z HMATOVÉ KONTRASTNÍ DLAŽBY Š. 400 MM – DLE VYHLÁŠKY 398/2009 Sb. – VODÍCÍ LINIE V MÍSTĚ CHODNÍKOVÝCH PŘÍJEZDŮ
- OB 1 — SILNIČNÍ BETONOVÝ OBRUBNÍK (I/v/8) 1000/300/150 VČETNĚ OBLOUKOVÝCH, ROHOVÝCH A PŘECHODOVÝCH
- OB 2 — PARKOVÝ BETONOVÝ OBRUBNÍK (I/v/8) 1000/250/80 VČETNĚ OBLOUKOVÝCH, ROHOVÝCH A PŘECHODOVÝCH

LEGENDA OSTATNÍ

- 62/1 — OZNAČENÍ PARCELNÍCH ČÍSEL POZEMKŮ
- P.T.= 52,52 / U.T.= 50,45 — OZNAČENÍ VÝŠKOVÉ ÚROVNĚ PŮVODNÍHO A UPRAVENÉHO TERÉNU
- 351·63 — VÝŠKOVÁ ÚROVEŇ STÁVAJÍCÍHO TERÉNU

S, Z, V, J

±0,000 = 350,65 B.p.v.
K.Ú. ŘEPY

POLICIE ČESKÉ REPUBLIKY
KRAJSKÉ ŘEDITELSTVÍ POLICIE HLAVNÍHO MĚSTA PRAHY
ODBOR SLUŽBY DOPRAVNÍ POLICIE 1
ODDĚLENÍ DOPRAVNÍHO INŽENÝRSTVÍ
140 21 PRAHA 4, KONGRESOVÁ 2

Příloha k písemnému stanovisku
KRPA-264 804-6/ČJ-2016-0000DŽ
plk. Mgr. Jiří Dušek
z r. kpt. Ing. Markéta Šebestová

31. 08. 2017

INŽENÝRSKÁ KOMORA ČKAIT - 0601855

6

část dokumentace:	D	DOKUMENTACE OBJEKTŮ A TECHNICKÝCH A TECHNOLOGICKÝCH ZAŘÍZENÍ
část:	D.1	DOKUMENTACE STAVEBNÍHO NEBO INŽENÝRSKÉHO OBJEKTU
	D.1.5	DOPRAVNÍ ŘEŠENÍ
	D.1.5-C	STAVEBNÍ ČÁST
D.1.5 - C SO 101		OBJEKTY POZEMNÍCH KOMUNIKACÍ

hlavní architekt, autor:	hlavní inženýr projektu:	zodpovědný projektant:	kreslil:
Ing. arch. Pavel LEJSEK	Ing. Zbyněk PITEL	Ing. Zbyněk PITEL	Ing. Zbyněk PITEL

stavebník: Městská část Praha 17, Žalanského 291/12b, Praha - Řepy, 163 02
místo stavby: Praha Řepy, nároží ulic Engelmüllerova a K Šancím, poz. parc. č. 19 v k.ú. Řepy

SUMAVAPLAN spol. s r.o., Hrdlořezská ul. 69/M, Suchdol

formát:	10 A4
datum:	SRPEN 2017
stupeň PD:	DSP, DPS
číslo zakázky:	01/15/DSP, DPS
archivní číslo:	01/16/DSP, DPS
archiv PC:	D15_121_REP2

stavba: DŮM S PEČOVATELSKOU SLUŽBOU V PRAZE ŘEPÍCH

výkres: SITUACE POZEMNÍ KOMUNIKACE

měřítko: 1:250 | č. výkresu: 1.2.1