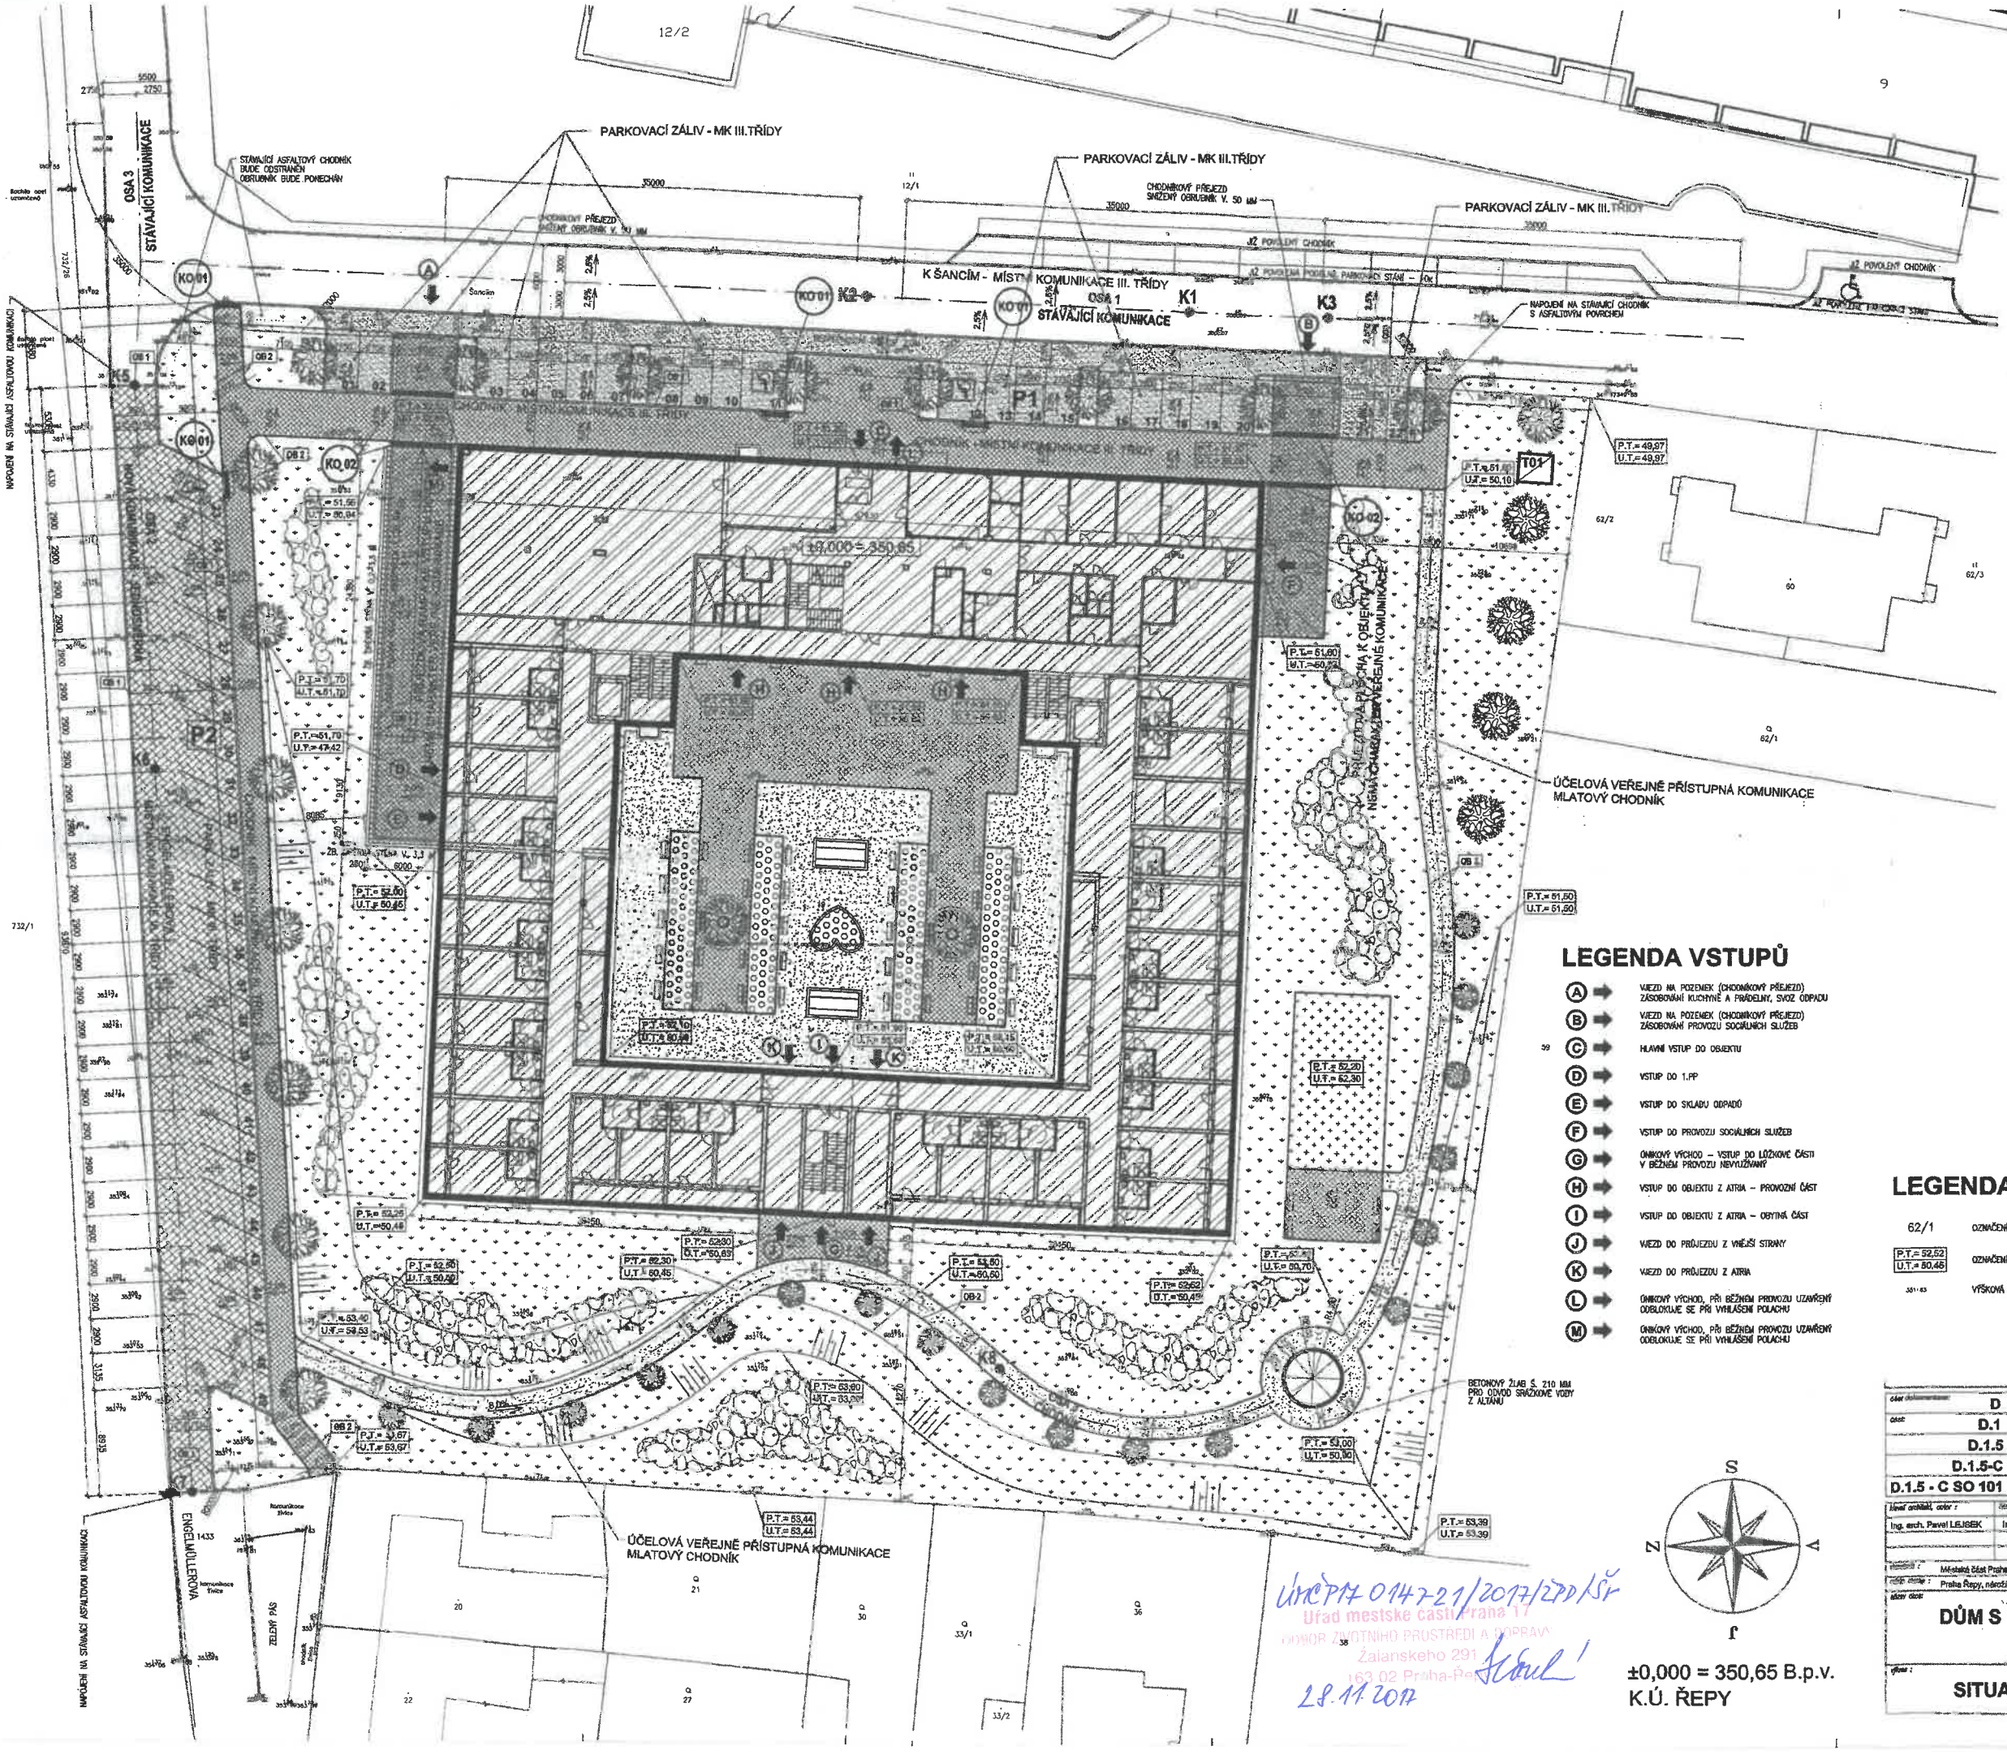
PARKOVACÍ ZÁLIV - MK III.TŘÍDY
PARKOVACÍ ZÁLIV - MK III.TŘÍDY
PARKOVACÍ ZÁLIV - MK III.TŘÍDY
STÁVAJÍCÍ ASFALTOVÝ CHODNÍK BUDE ODSTRANĚN OBRUBNÍK BUDE PONECHÁN
OSA 3 STÁVAJÍCÍ KOMUNIKACE
K ŠANCÍM - MÍSTNÍ KOMUNIKACE III. TŘÍDY
OSA 1 STÁVAJÍCÍ KOMUNIKACE
K1
K2
K3
NAPOJENÍ NA STÁVAJÍCÍ CHODNÍK S ASFALTOVÝM POVRCHEM
CHODNÍKOVÝ PŘEJEZD SNÍŽENÝ OBRUBNÍK V. 50 MM
x2 POVOLENÝ CHODNÍK
x2 POVOLENÁ PODÉLNÁ PARKOVACÍ STÁNÍ - 10x
NOVÁ KOMUNIKACE V ENGELMÜLLEROVĚ ULICI, PŘÍLEHLÁ PARKOVACÍ STÁNÍ
P1
P2
K5
K6
K7
K8
KO 01
KO 02
OB 1
OB 2
T01
ZB 1
ZB 2
ZB 3
ZB 4
ZB 5
ZB 6
ZB 7
ZB 8
ZB 9
ZB 10
ZB 11
ZB 12
ZB 13
ZB 14
ZB 15
ZB 16
ZB 17
ZB 18
ZB 19
ZB 20
ZB 21
ZB 22
ZB 23
ZB 24
ZB 25
ZB 26
ZB 27
ZB 28
ZB 29
ZB 30
ZB 31
ZB 32
ZB 33
ZB 34
ZB 35
ZB 36
ZB 37
ZB 38
ZB 39
ZB 40
ZB 41
ZB 42
ZB 43
ZB 44
ZB 45
ZB 46
ZB 47
ZB 48
ZB 49
ZB 50
ZB 51
ZB 52
ZB 53
ZB 54
ZB 55
ZB 56
ZB 57
ZB 58
ZB 59
ZB 60
±0,000 = 350,65
P.T.= 52,00 U.T.= 50,45
P.T.= 52,25 U.T.= 50,48
P.T.= 52,55 U.T.= 50,58
P.T.= 52,62 U.T.= 50,45
P.T.= 52,90 U.T.= 50,65
P.T.= 53,40 U.T.= 54,53
P.T.= 53,60 U.T.= 53,60
P.T.= 53,67 U.T.= 53,67
P.T.= 53,80 U.T.= 50,45
P.T.= 53,80 U.T.= 50,60
P.T.= 53,80 U.T.= 50,70
P.T.= 53,80 U.T.= 53,80
P.T.= 53,80 U.T.= 53,80
P.T.= 53,80 U.T.= 53,80