Elektronický podpis - 20.2.2020
Certifikát autora podpisu :
Jméno : Ivan Hrečka
Vydal : PostSignum Qualified C...
Platnost do : 10.7.2020 08:28:26-000 +02:00

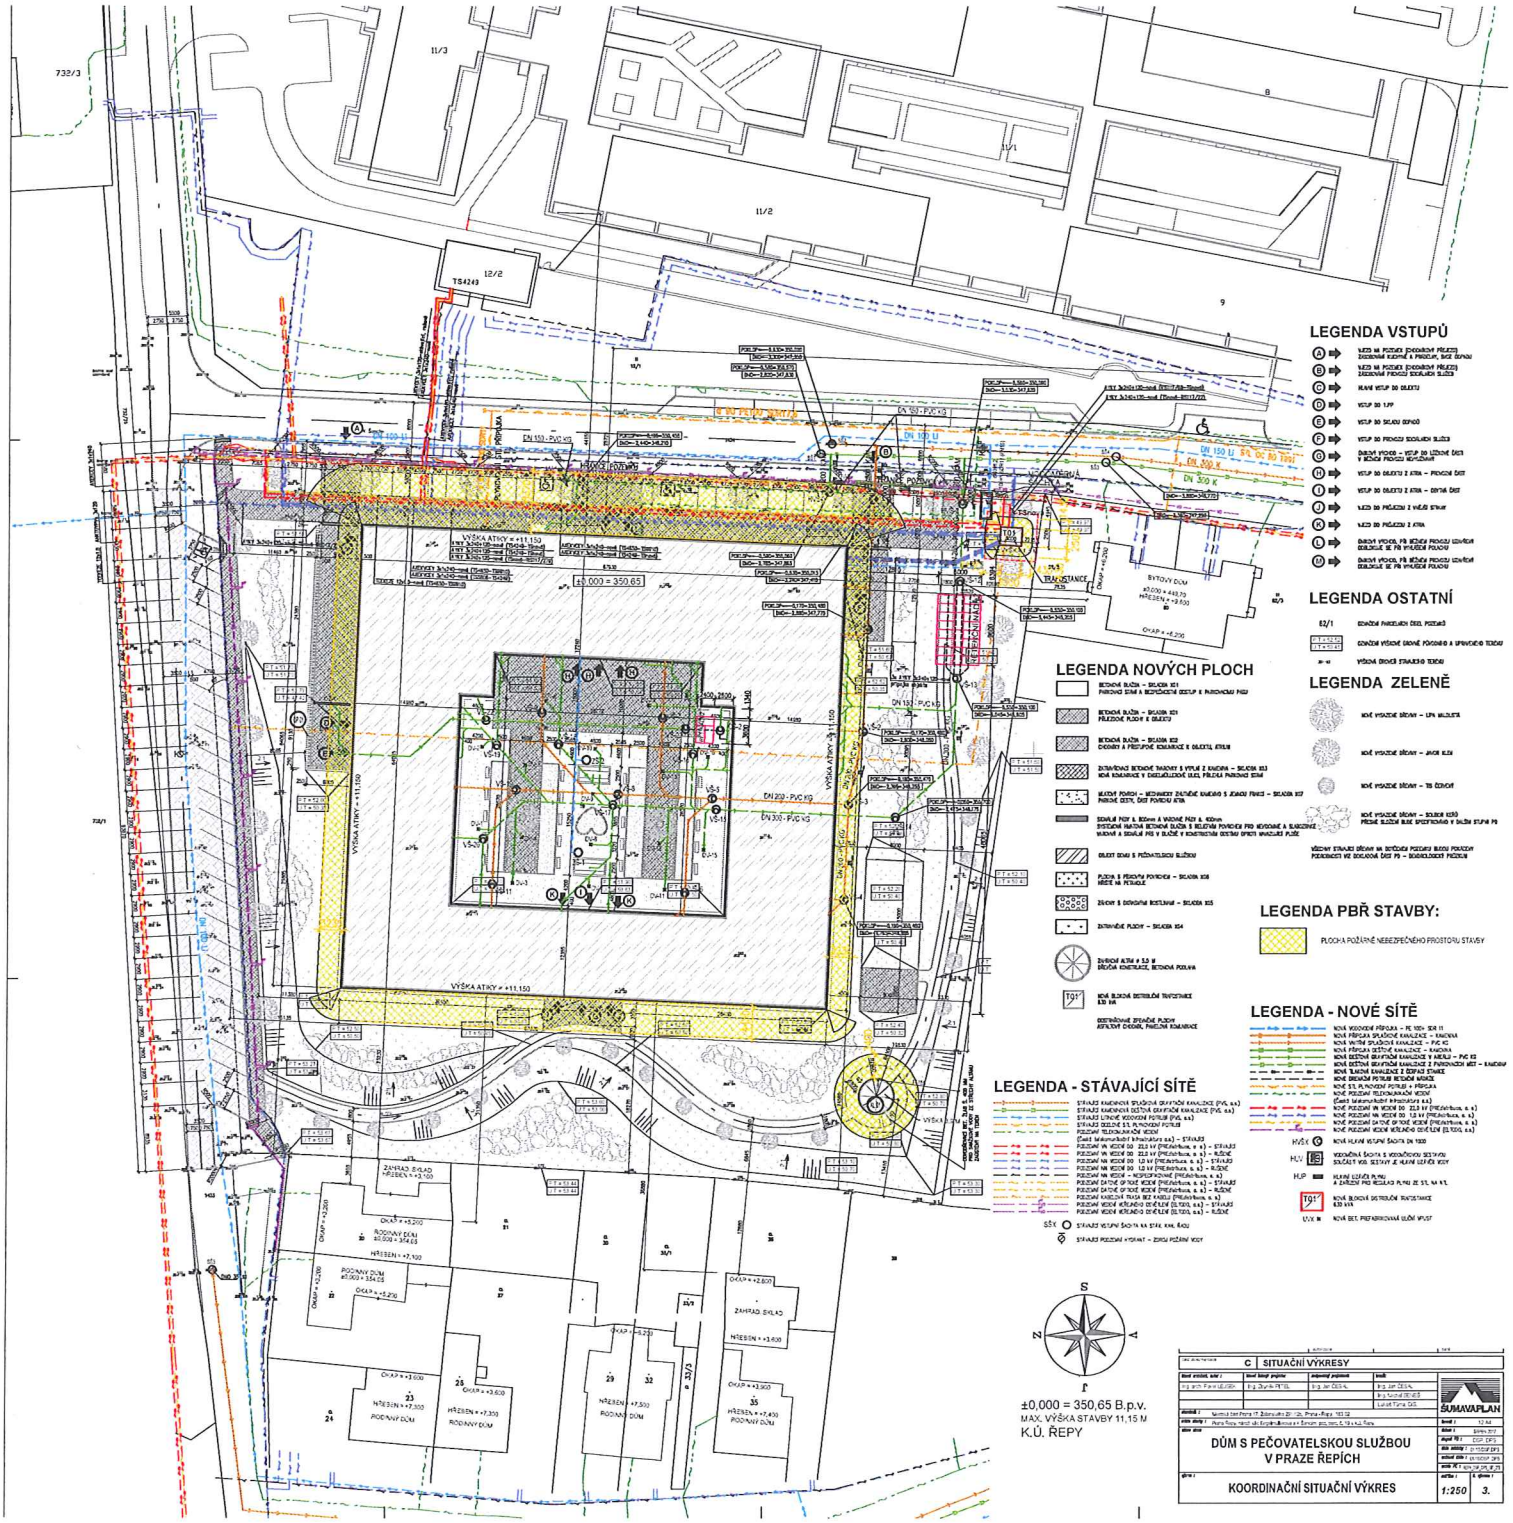

±0,000 = 350,65 B.p.v.
MAX. VÝŠKA STAVBY 11,15 M
K.Ú. ŘEPY

C	SITUAČNÍ VÝKRESY
	ŠUMAVAPLAN
	DŮM S PEČOVATELSKOU SLUŽBOU V PRAZE ŘEPÍCH
	KOORDINAČNÍ SITUAČNÍ VÝKRES
	1:250
	3.

Ministerstvo vnitra ČR
V zakresleném staveništi se nenachází žádný sdělovací kabel MV.
Nemáme námitek proti realizaci stavby.
Platnost tohoto vyjádření je 1 rok.
Datum 20. 2. 2020 Podpis.