



Váš dopis zn.: elektronické podání
Ze dne: 26.11.2019
Naše značka: REVE/20191126-006/ES

Městská část Praha 17

Žalanského 291/12
16300 Praha

Vyřizuje: Ing. Miroslav Huszák
Telefon: 724 434 260
E-mail: miroslav.huszak@veolia.com
Datum: 31.12.2019

Sloučené vyjádření k existenci sítí
provozovaných společností
Veolia Energie ČR, a.s. a Veolia Energie Praha, a.s.

Název akce:	017055/2019/OÚRI/Kvas	
Lokalizační údaje:	Okres:	Hlavní město Praha
	Obec:	Praha
	Název k.ú.:	epy
Zájmové území:	Vymezeno v situaci uvedené v příloze	
Kontaktní osoba:	Yweta Kvasnicová	
Kontaktní údaje: tel., e-mail	720524686, Yweta.Kvasnicova@praha17.cz	
Platnost vyjádření:	1 rok ode dne vyhotovení 31.12.2019	

Ve Vámi vyznačeném zájmovém území

nedojde k dotčení

za řízení ve správě Veolia Energie ČR, a.s.

a

nedojde k dotčení

za řízení ve správě Veolia Energie Praha, a.s.

Vyjádření k zařazení ve správě Veolia Energie Praha, a.s.

Nabízíme spolupráci na uvedeném projektu spočívající v realizaci výstavby a napojení tepelného zařazení v etn
zajištění financování. V případě zájmu o detailnější informace, prosím, kontaktujte projektového manažera pana
Petra Macha, tel.: 221 511 915, e-mail: petr.mach@veolia.com.



Ing. Josef Hasman


Náměstek Distribuce a služeb
Veolia Energie ČR, a.s., Region Střechy

Tel.: + 420 221 511 948
E-mail: josef.hasman@veolia.com

Jan Zdrálek

editel společnosti
Veolia Energie Praha, a.s.

Tel.: + 420 266 752 600
E-mail: jan.zdralek@veolia.com

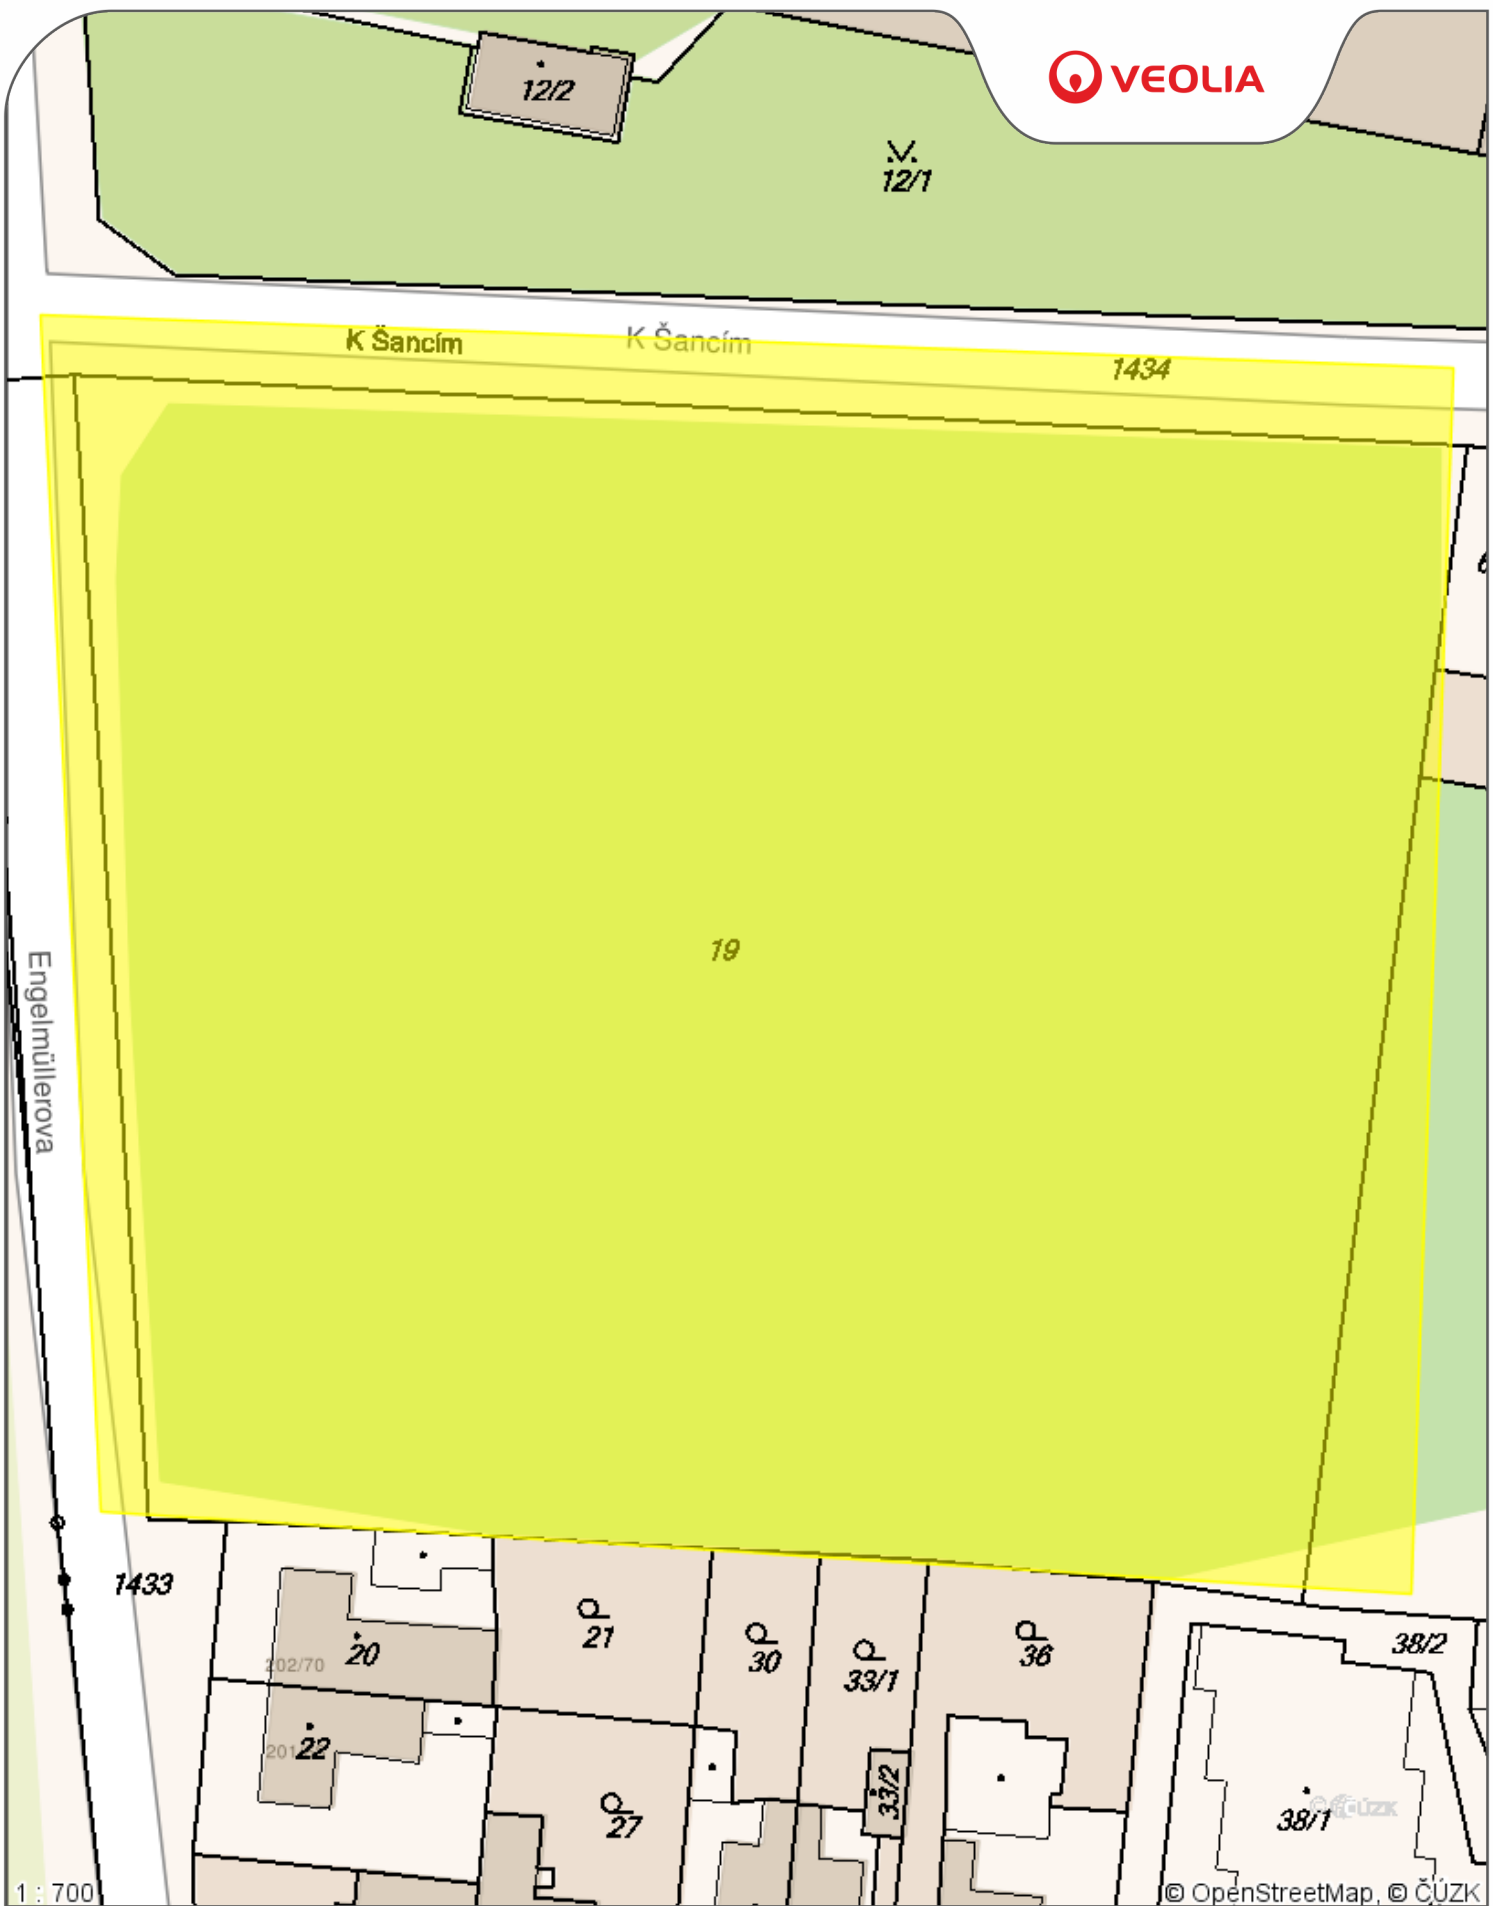


Příloha .1 - situace stanoviště Veolia Energie R, a.s.

Datum: **31.12.2019**

Vyřizuje: **Ing. Miroslav Huszák**

Legenda:

- Tepelné podzemní rozvody
- Tepelné nadzemní rozvody
- Ostatní podzemní rozvody
- Ostatní nadzemní rozvody
- Stavební objekty

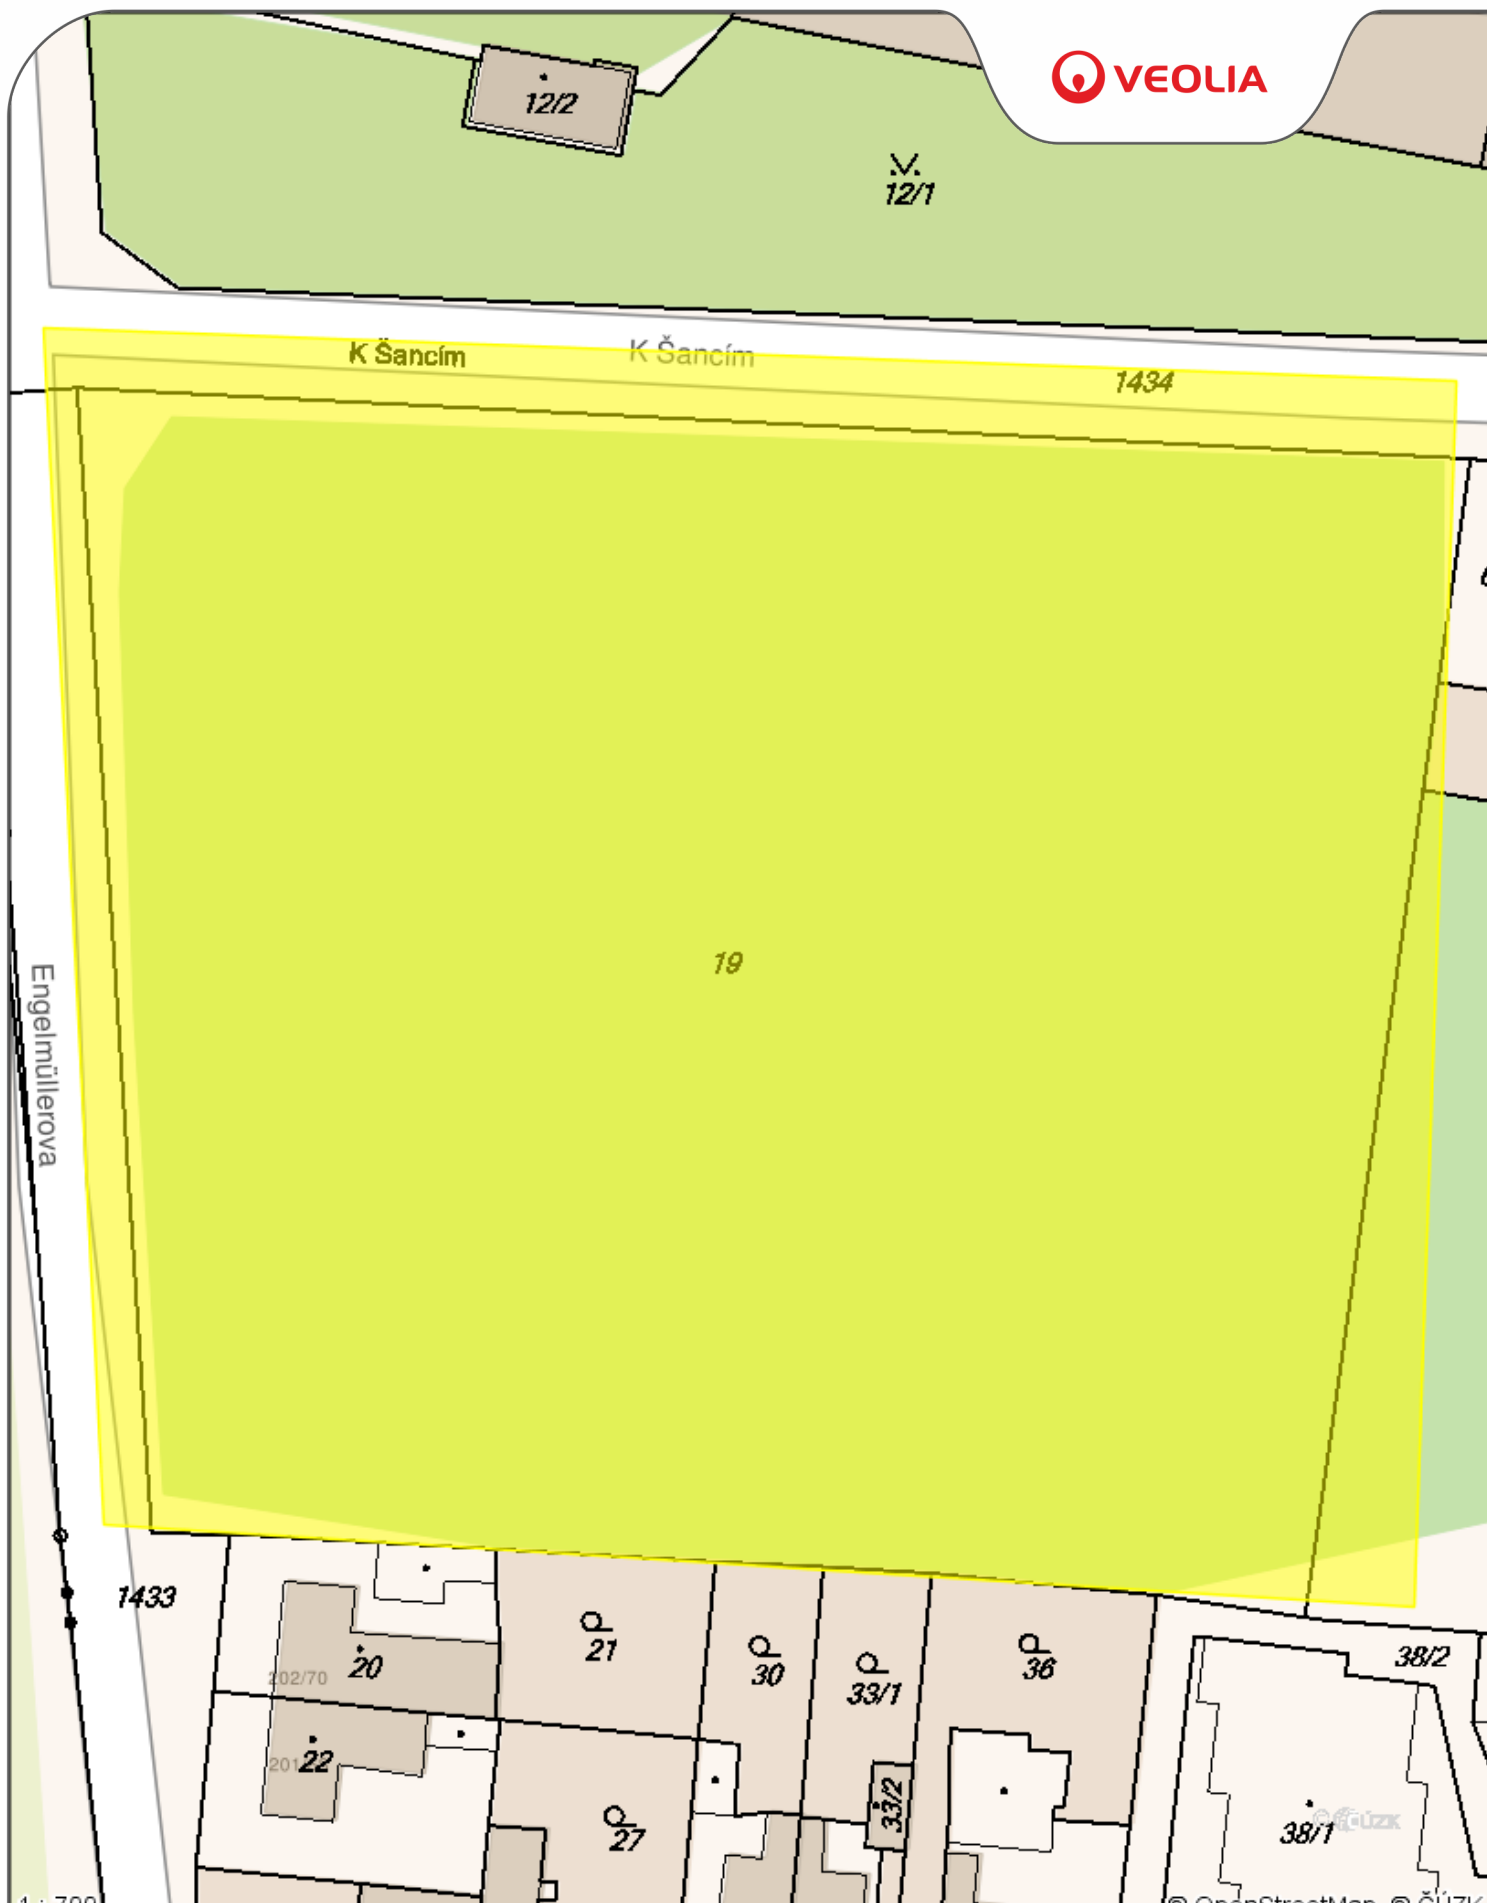

Příloha .2 - situace stanoviště Veolia Energie Praha, a.s.

Datum: **31.12.2019**

Vyřizuje: **Ing. Miroslav Huszák**

Legenda:

- Tepelné podzemní rozvody
- Tepelné nadzemní rozvody
- Ostatní podzemní rozvody
- Ostatní nadzemní rozvody
- Stavební objekty