


- > vytýčení a založení nových hrobových okrsků R1 a U1 a nové cesty
- > ukončení provozu současné rozptylové loučky a odstranění ocelové konstrukce
- > vytýčení nové rozptylové loučky
- > zahájení jednání se Státním pozemkovým fondem a p. Křížkem (za účelem získání pozemků pro rozšíření hřbitova)
- > zadání a zpracování dendrologického průzkumu (v rozsahu včetně pozemků uvažovaných výhledově jako součást hřbitova)
- > zpracování projektové dokumentace (STS, DSP, DPS) pro fáze 2 - 5

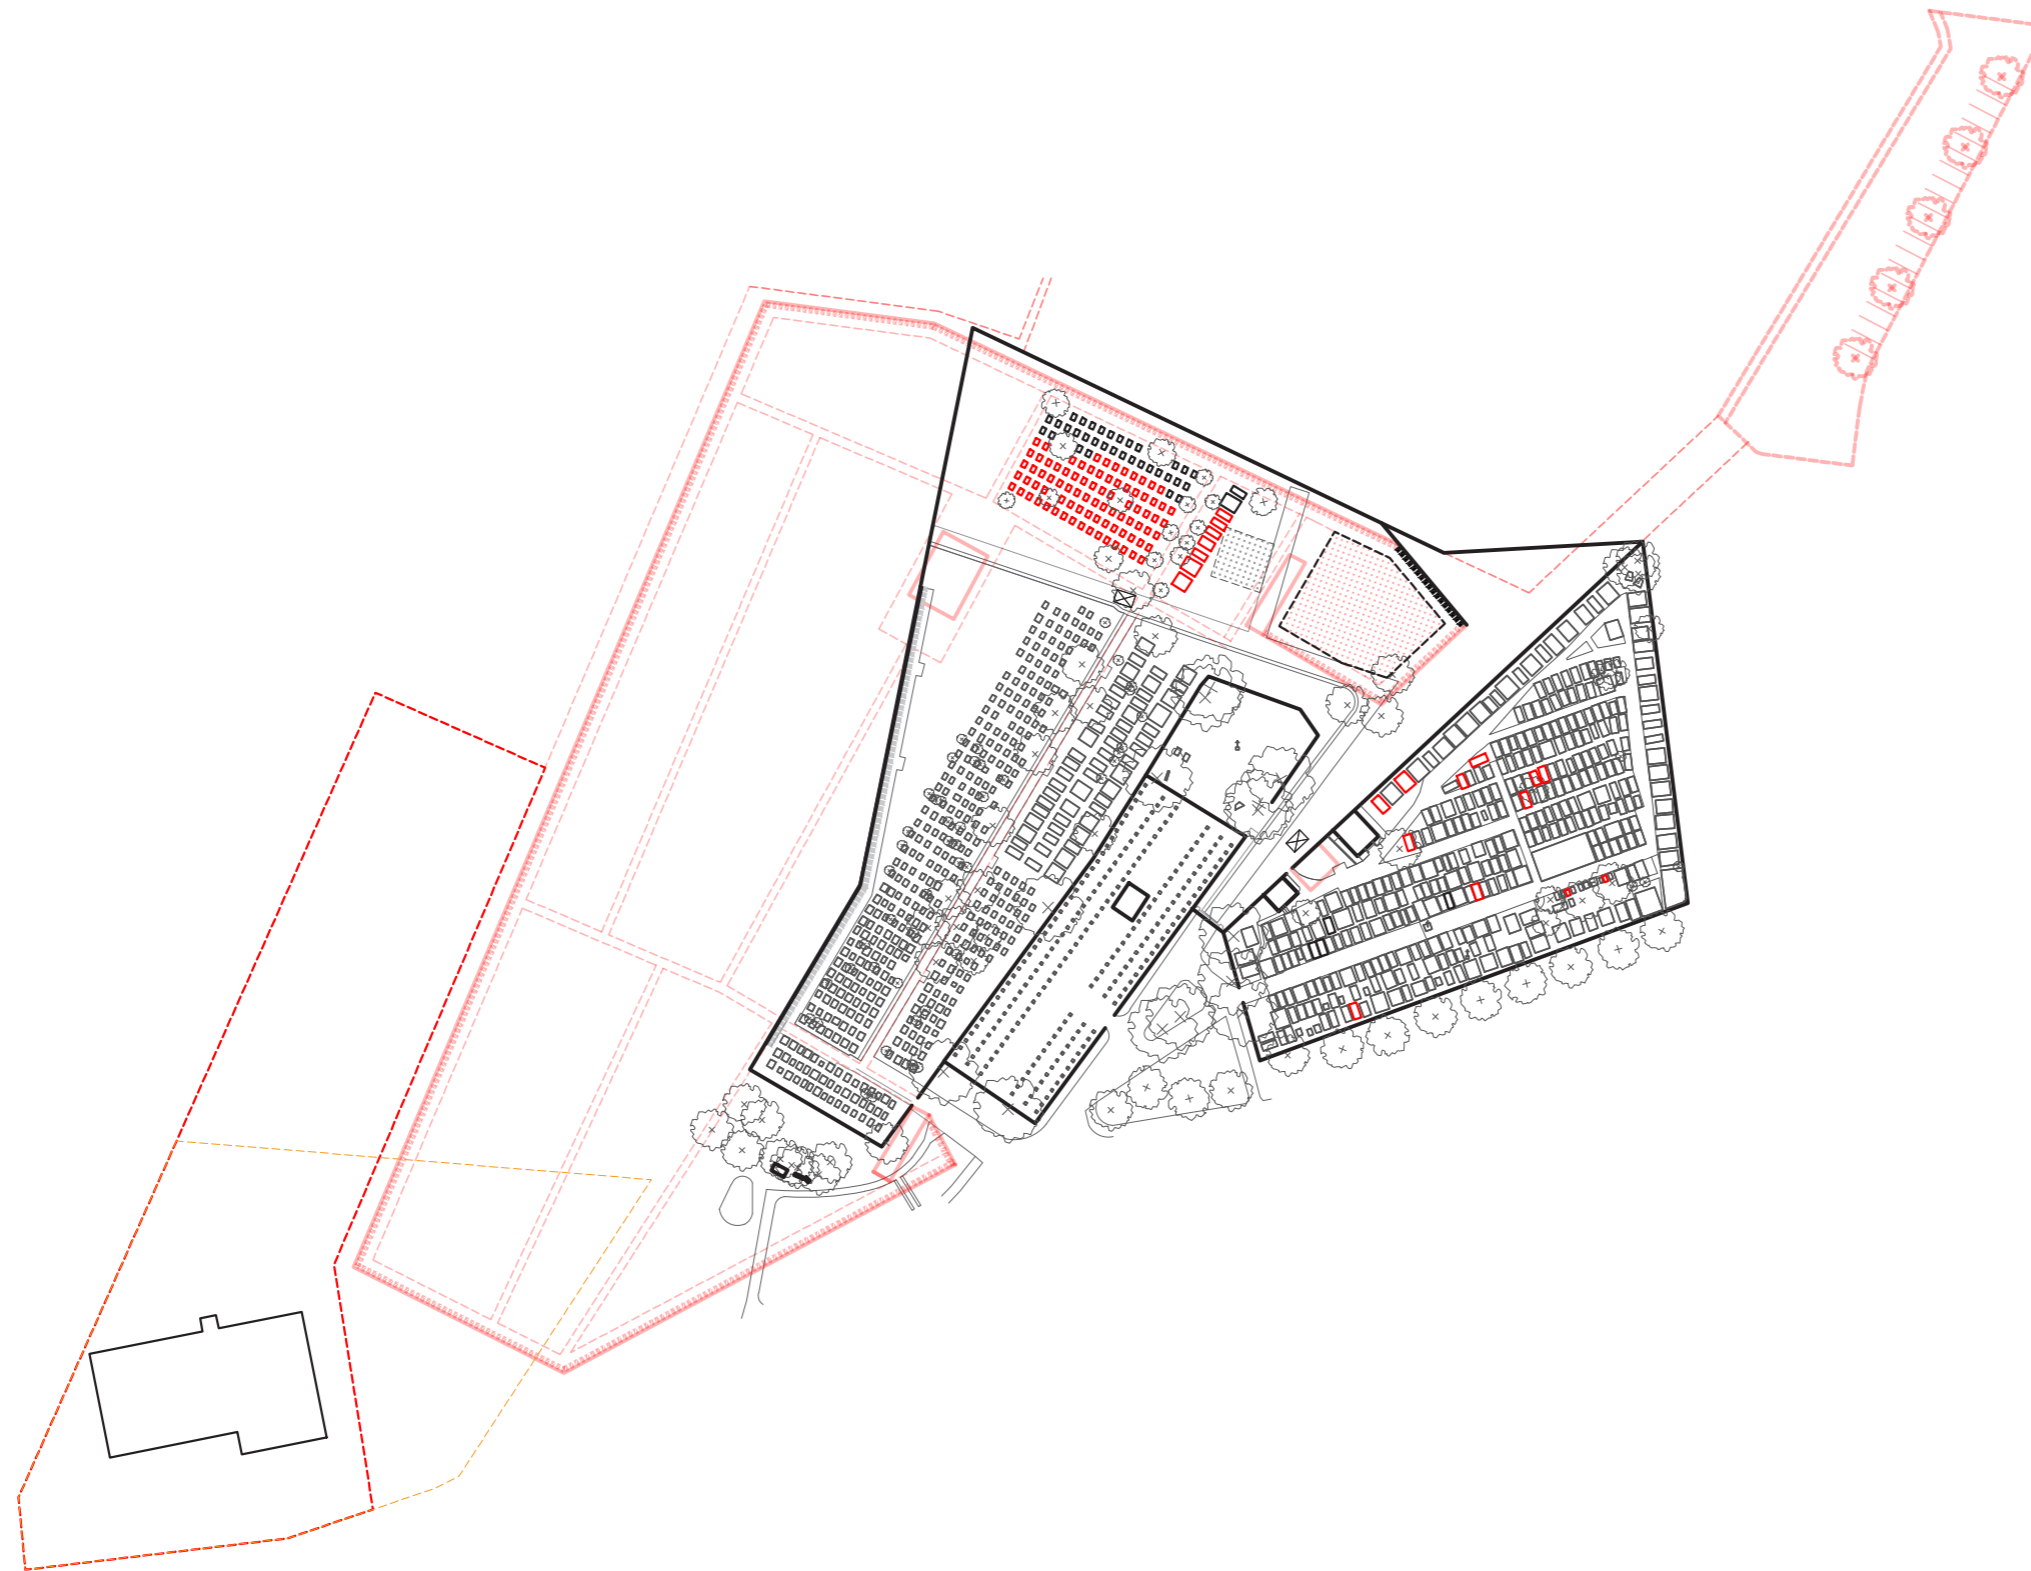


> realizace nové hřbitovní zdi s kolumbárii / 1. část
(severovýchodní úsek kolem rozptylové loučky
situovaný v rámci současných pozemků hřbitova)

> úprava a údržba vegetace
(dle závěru dendrologického průzkumu)


> zahájení jednání s řádovými sestrami ohledně
úpravy oplocení věžeňského hřbitova

> zahájení jednání s manžely Schwarzovými ohledně
směny pozemků


> zahájení jednání s hasiči o úpravě tvaru jimi využí-
vaného pozemku

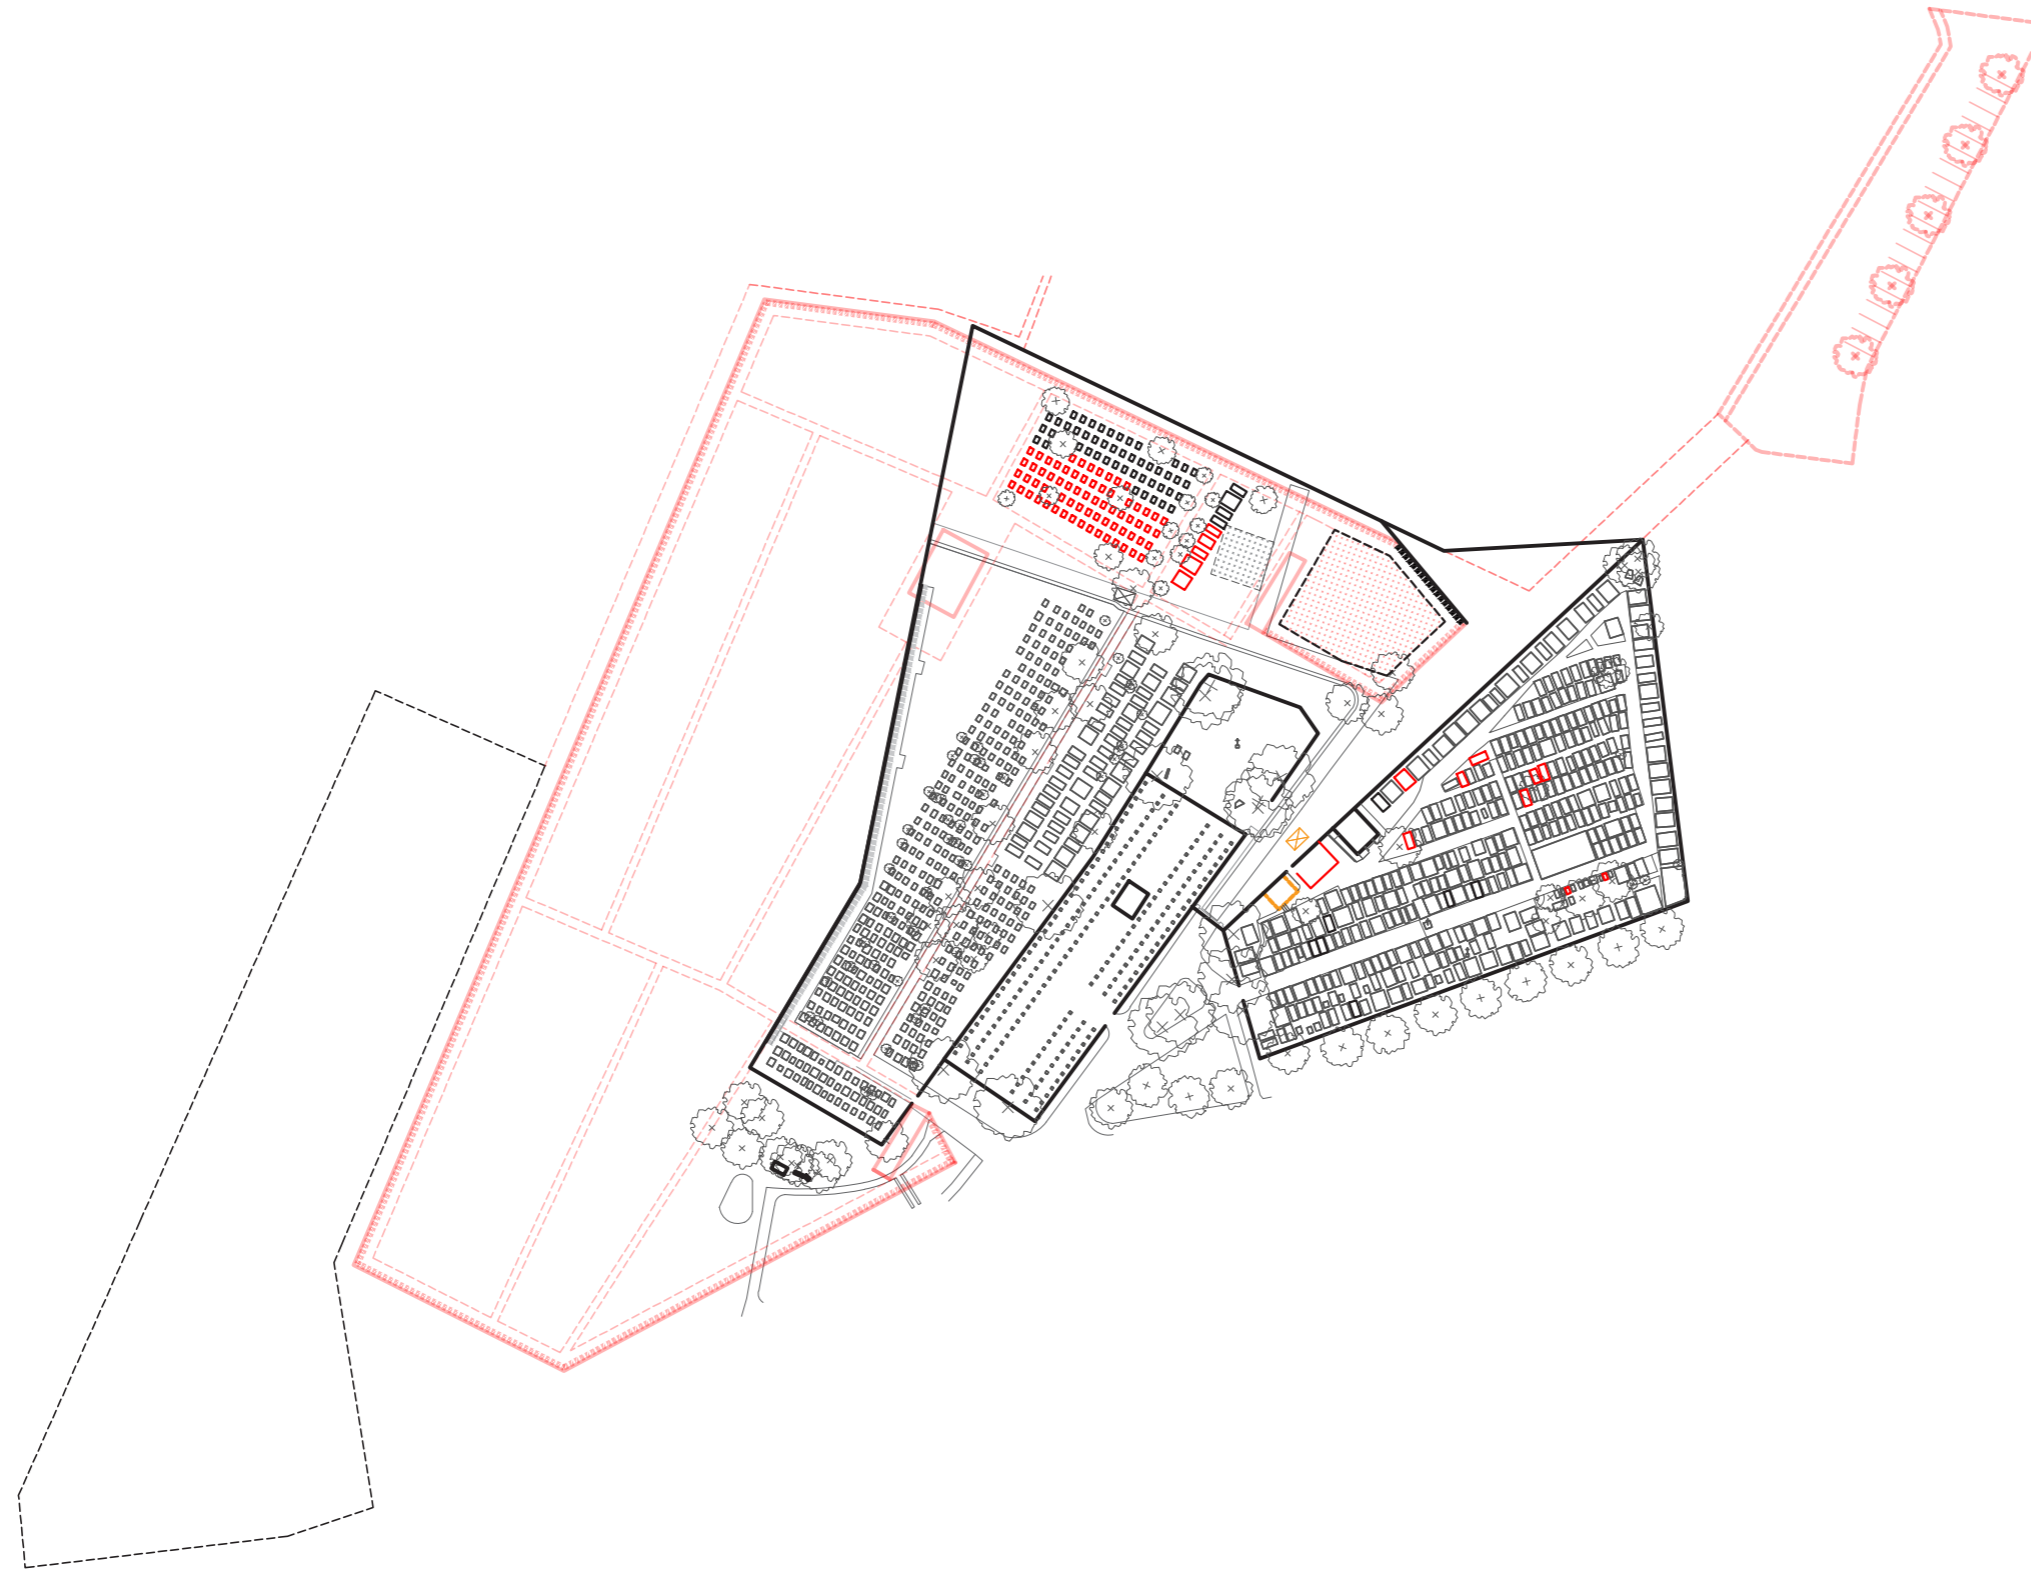

- > úprava a údržba vegetace
(dle závěru dendrologického průzkumu)
- > odstranění kontejneru z prostoru mezi hřbitovy +
úprava místa
- > nový prostor pro kontejner v rámci starého hřbi-
tova + odstanění stávajícího skladu

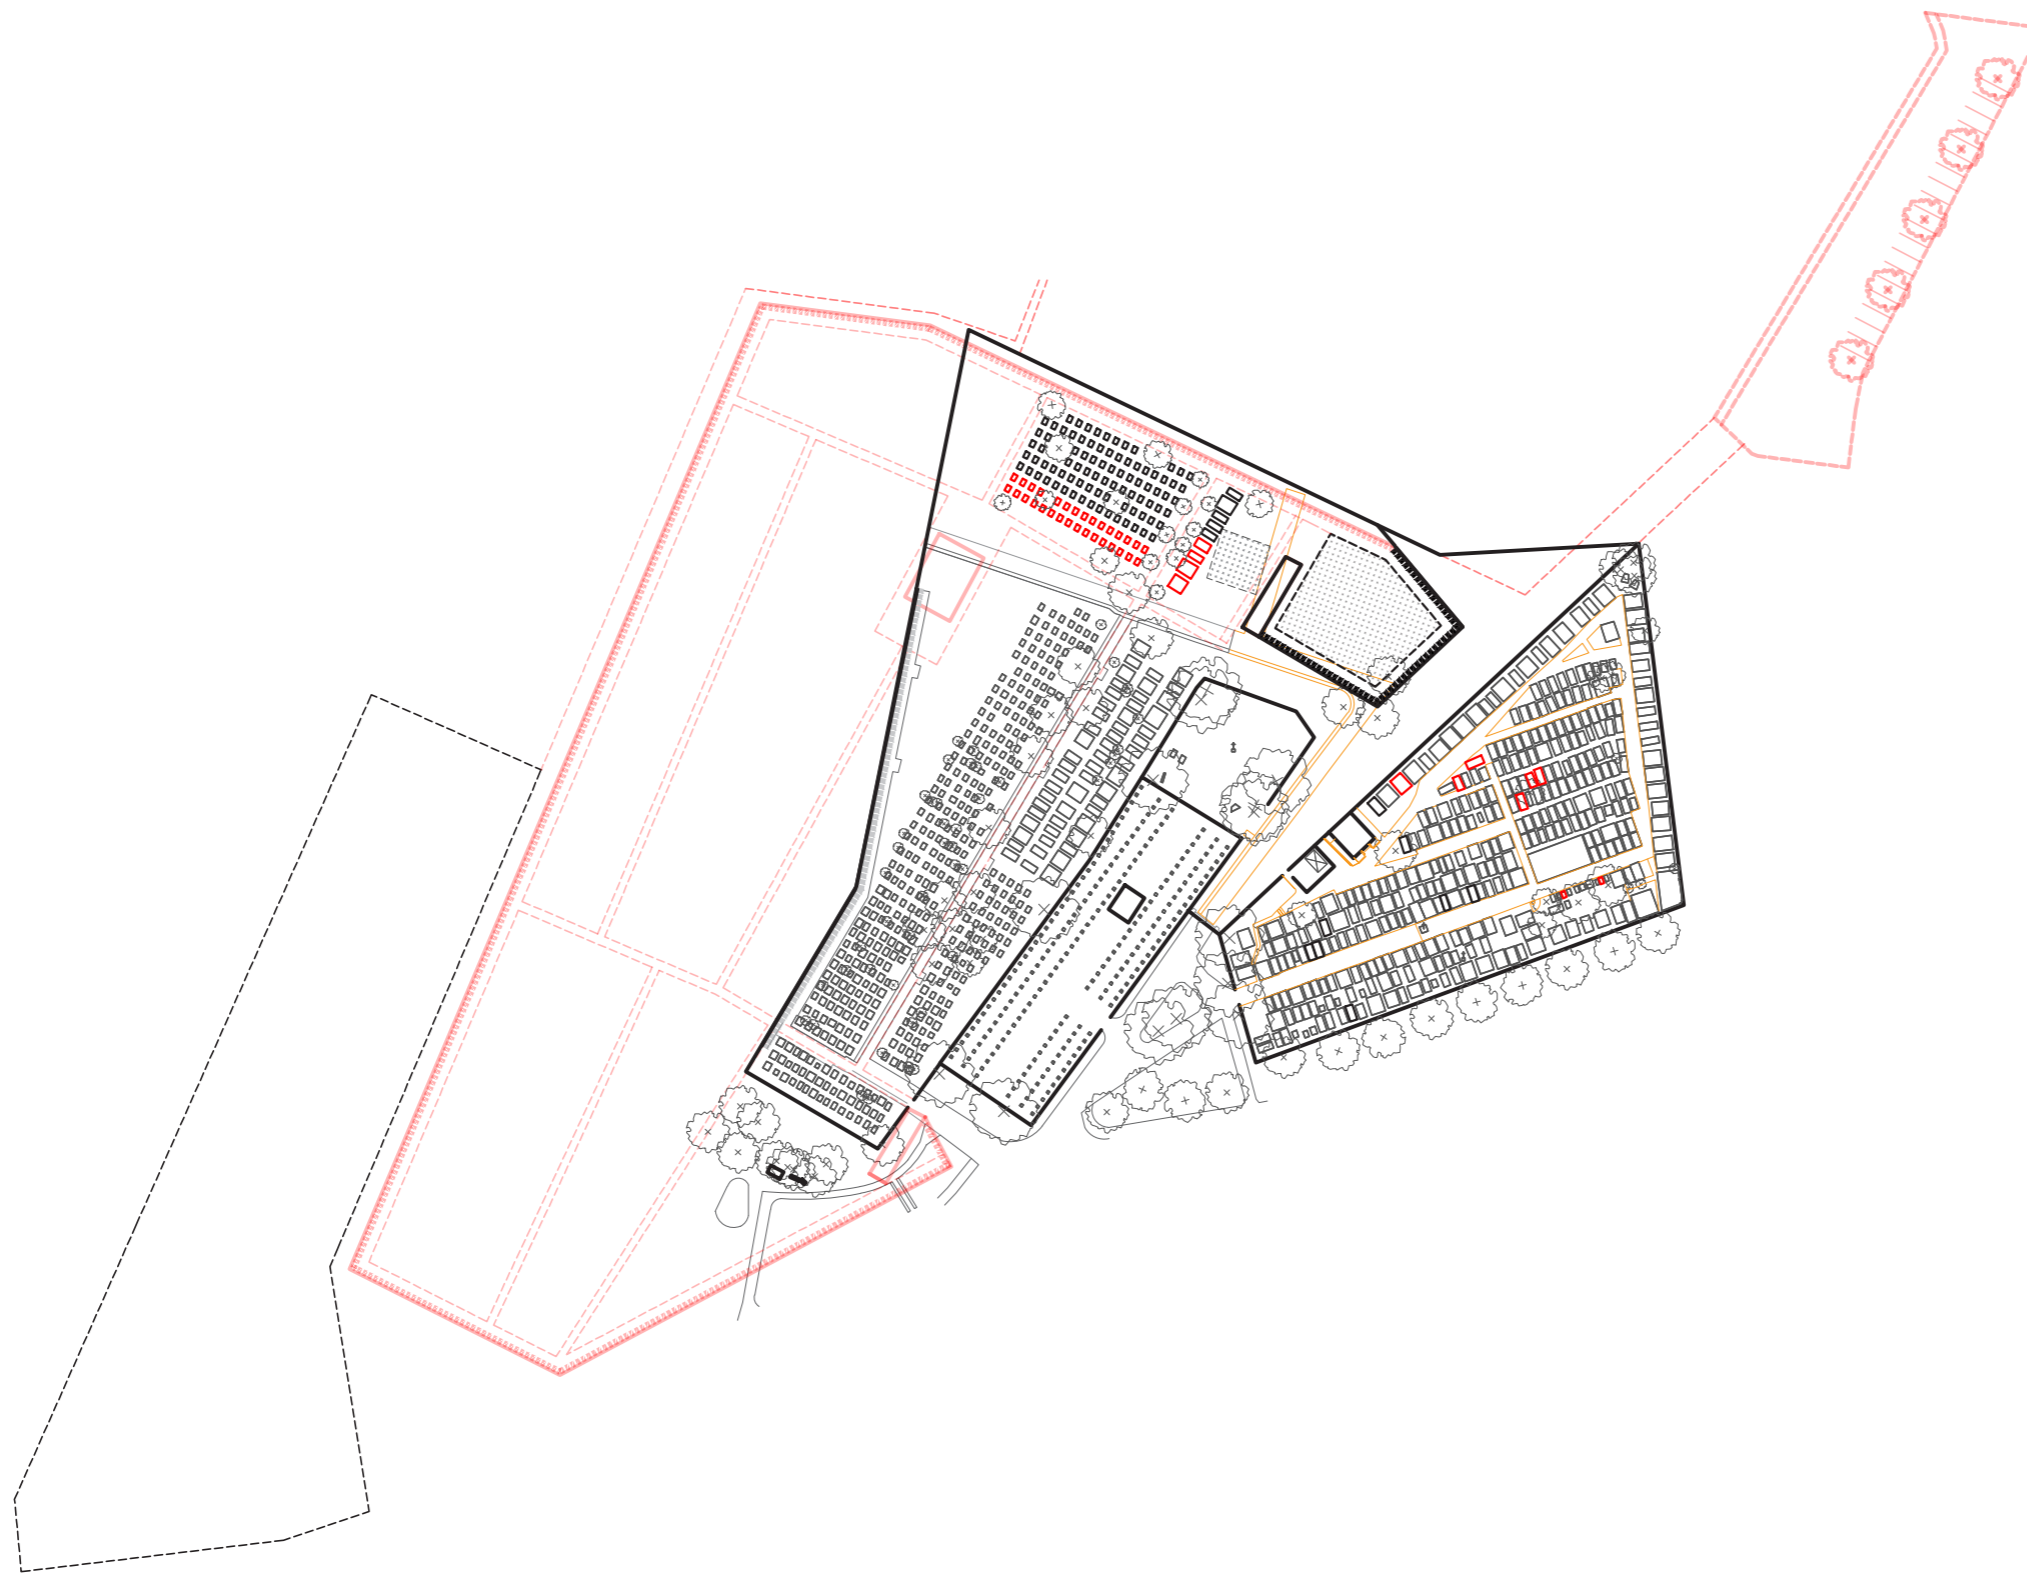

- > odstranění původní dlážděné cesty v rozsahu potřebném pro realizaci horního zázemí
- > realizace horního zázemí včetně přípojek + realizace dalšího části oplocení s kolumbárii
- > odstranění navážek za zdi věžeňského hřbitova
- > dočasné doplnění oplocení mezi novou a stávající zdi
- > úprava povrchu cest / 1. fáze (beton > mlat / tráva)
- > úprava oplocení pozemků manželů Schwarzových

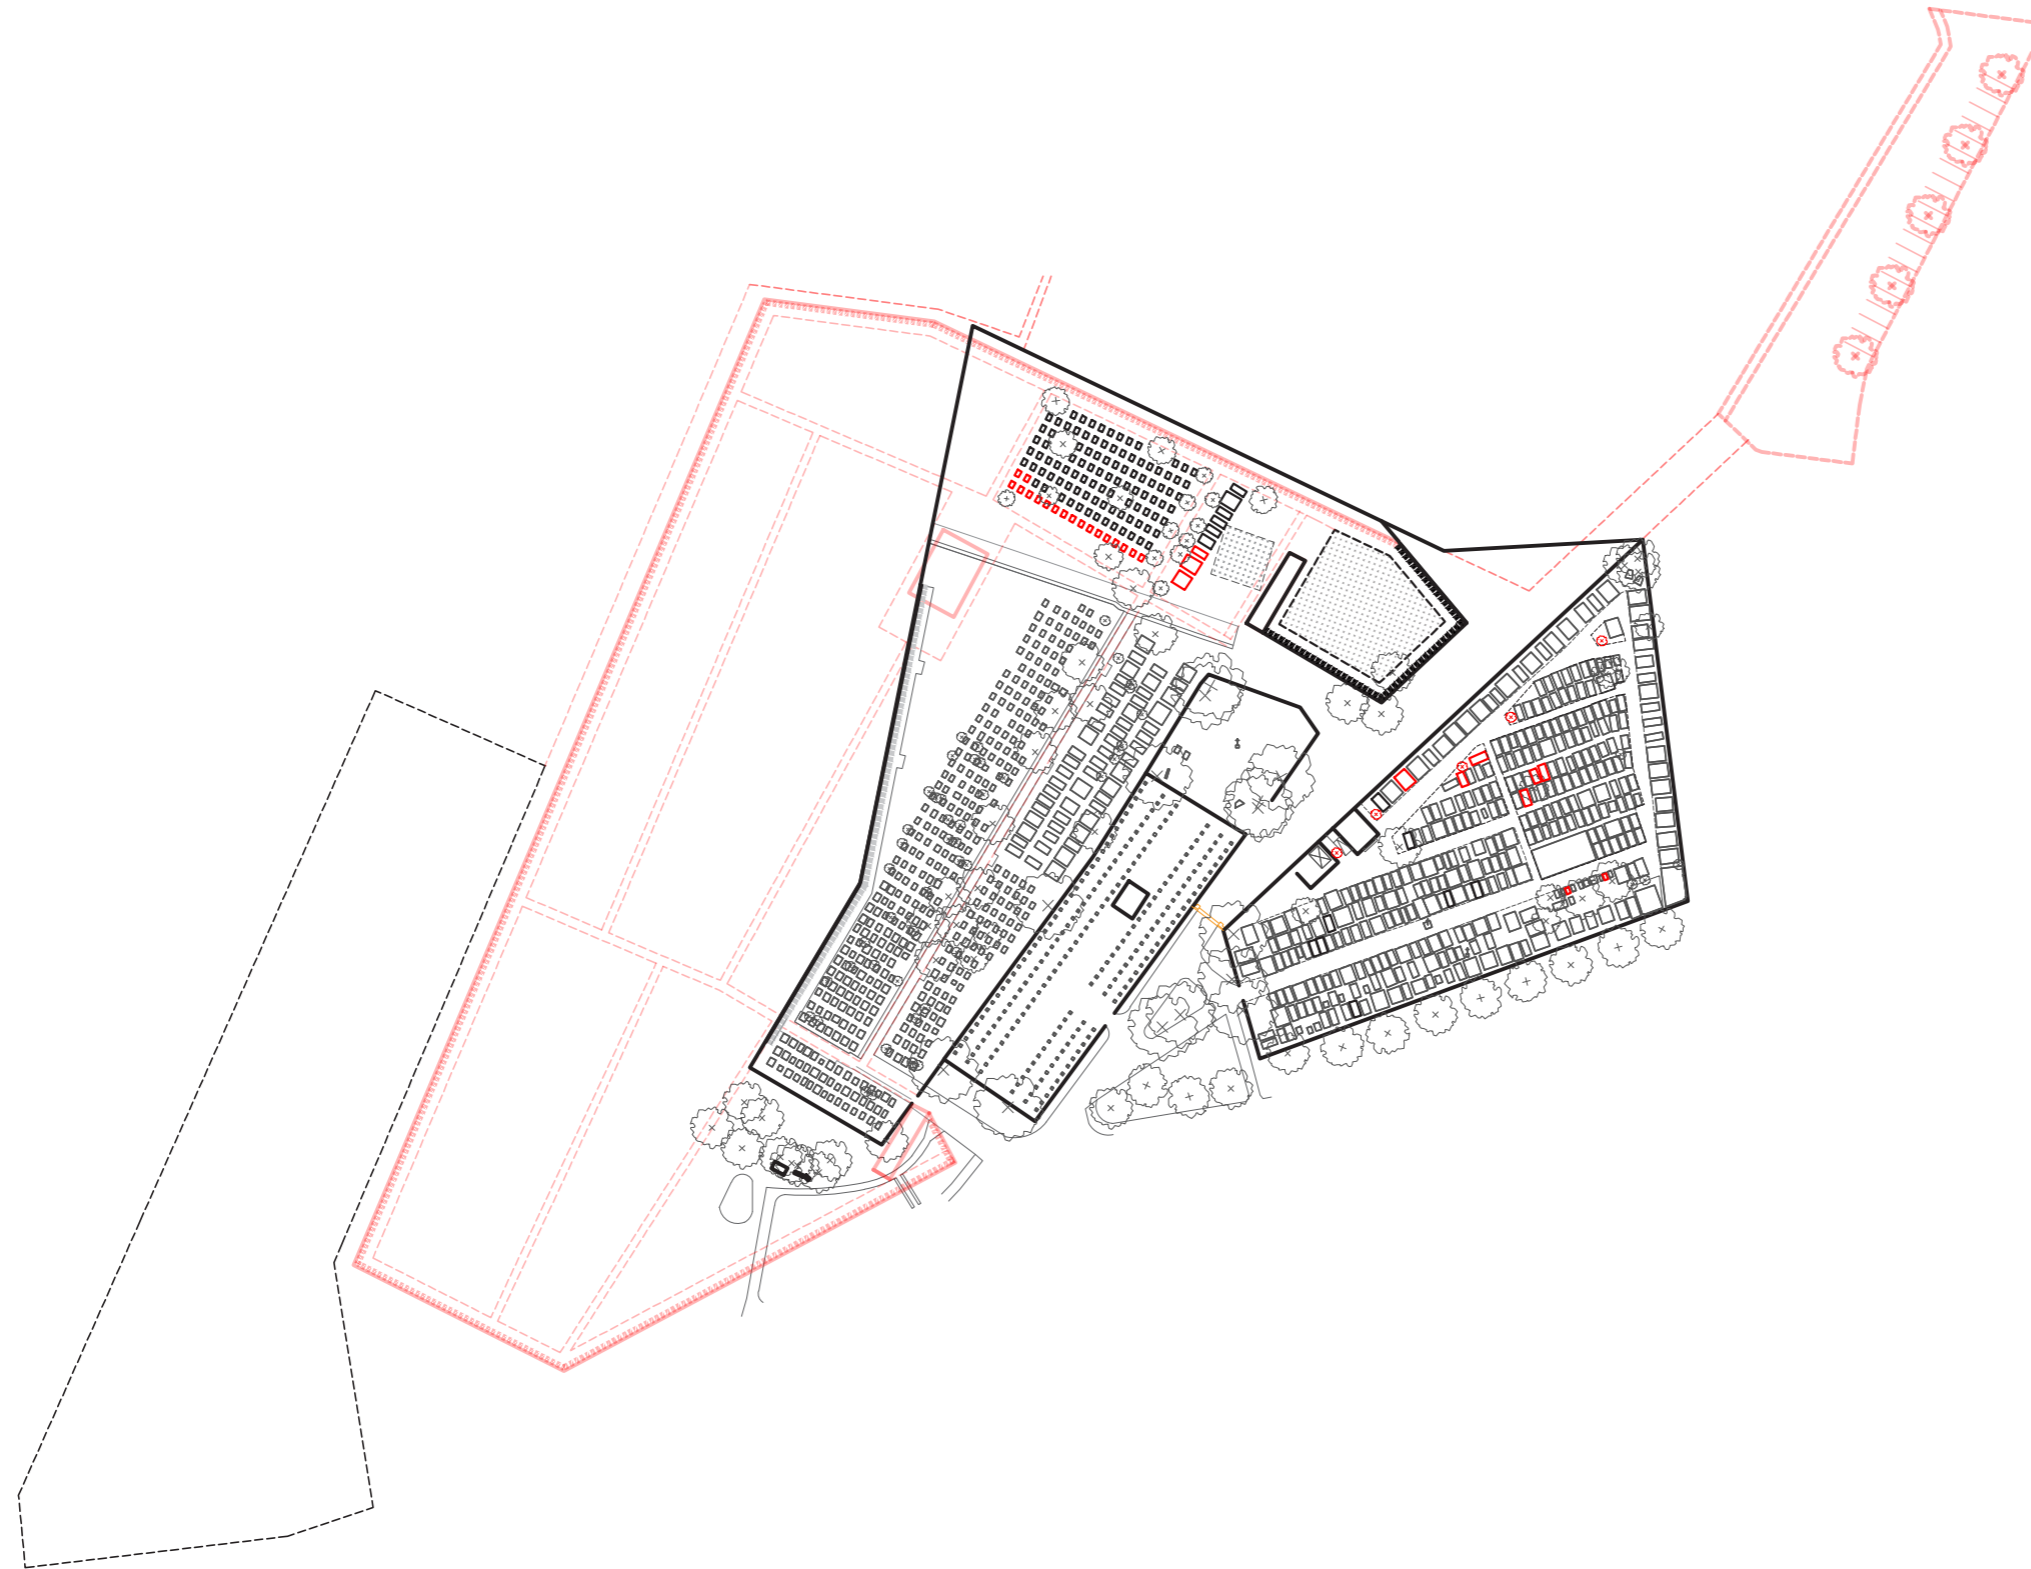

- > obnovení průchodu mezi starým a novým hřbitovem - odstranění zdi a bran
- > úprava povrchu cest / 2. fáze (beton > mlat / tráva)
- > zpracování projektové dokumentace (STS, DSP, DPS) pro fáze 6 - 8