

PROJEKT / PROJECT		
Projektová dokumentace OPLOCENÍ AREÁLU MŠ SOCHÁŇOVA, PRAHA 17 - ŘEPY		
STAVEBNÍK :		
Městská část Praha 17, Žalanského 291/12b, Praha 17		
VYPRACOVAL / ELABORATED BY	ZPRACOVATEL / CONCIEVED BY	
Ing. Jan Jedlička	Ing. Jan Jedlička Projektování pozemních staveb, TDI Pleštilova 2365/13 Praha 12, 143 00 mob: 774 335 360 email: jedlickaj@centrum.cz ČKAIT : 0010547	
ZODPOVĚDNÝ PROJEKTANT / CHECKED BY		
Ing. Jan Jedlička		
	DATUM / DATE	11/2024
STUPEŇ : DOKUMENTACE PRO VÝBĚR ZHOTOVITELE		
POHLEDY - NAVRHOVANÝ STAV		
ARCHIVNÍ ČÍSLO / DRAWING NO.	ČÍSLO PŘÍLOHY / ATTACHMENTS NO.	KOPIE / COPY
2023-159	04	

## SEVERNÍ POHLED Z ULICE SOCHÁŇOVA

## LIST Ć.1

# SEVERNÍ F


## LIST G.2

# poč. 1

## pole č. 2

## poč. 3

## poleč. 4

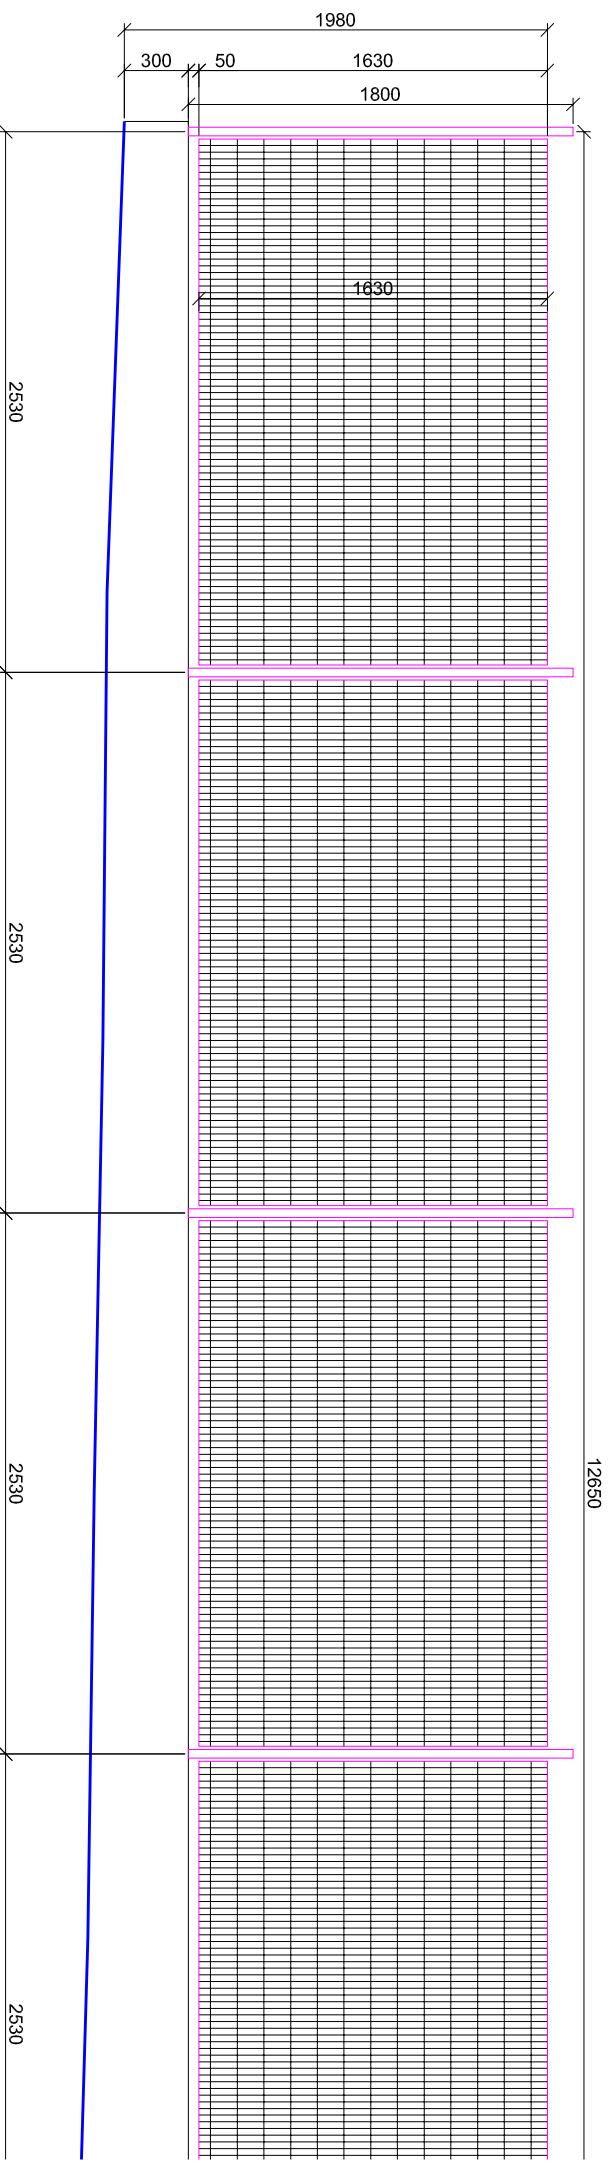


pole č. 4

pole č. 5

pole č. 6

pole č. 7

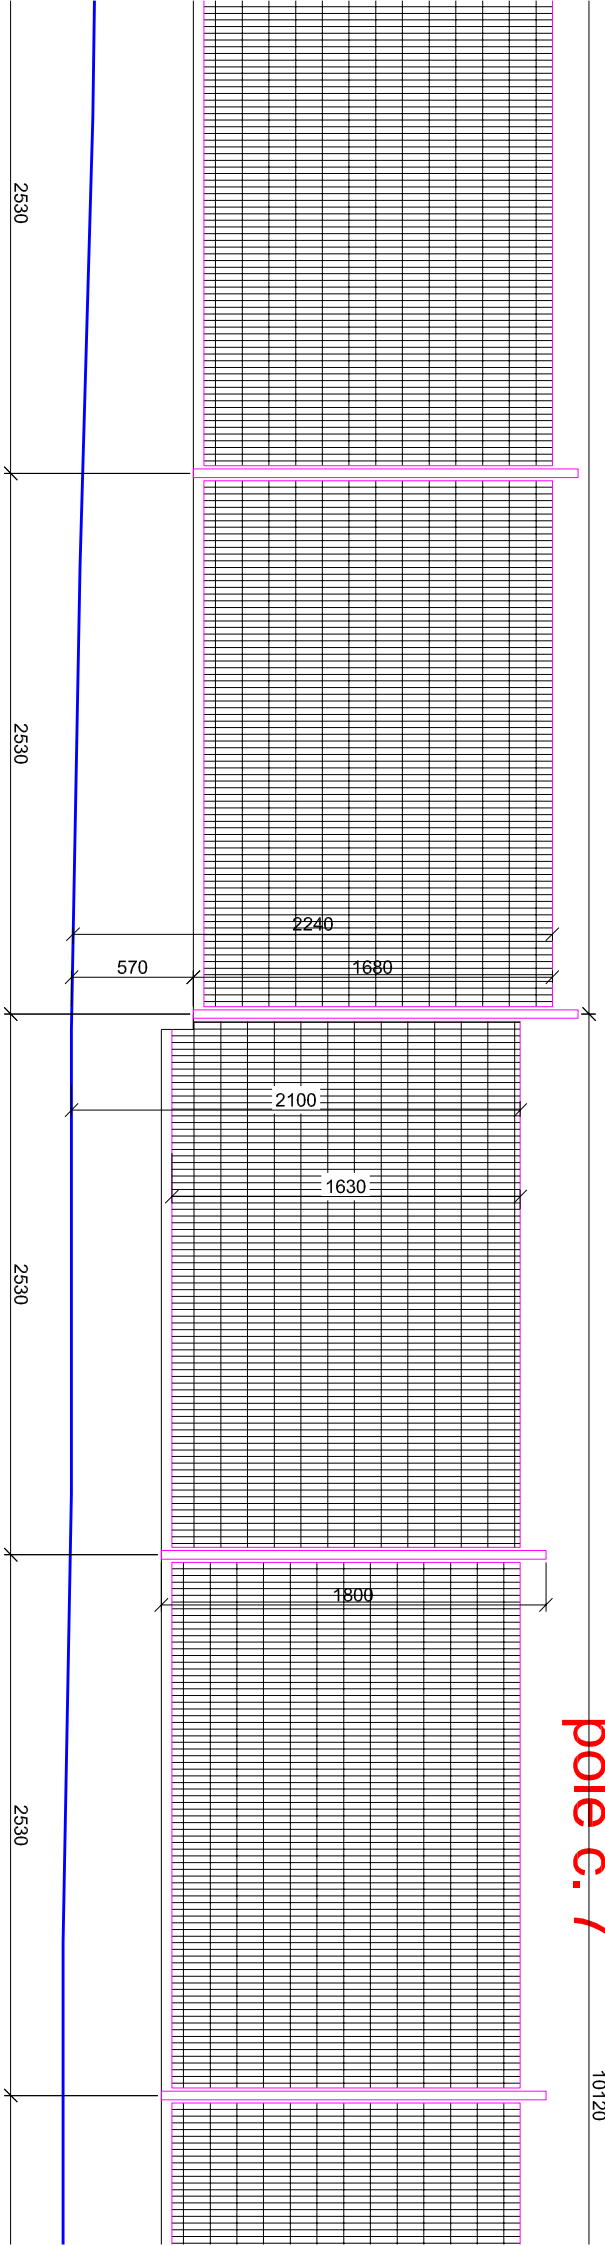



SEVERNÍ POHLED Z ULICE SOCHÁŇOVA

LIST č.3

SEVERNÍ POHLED

LIST č.4

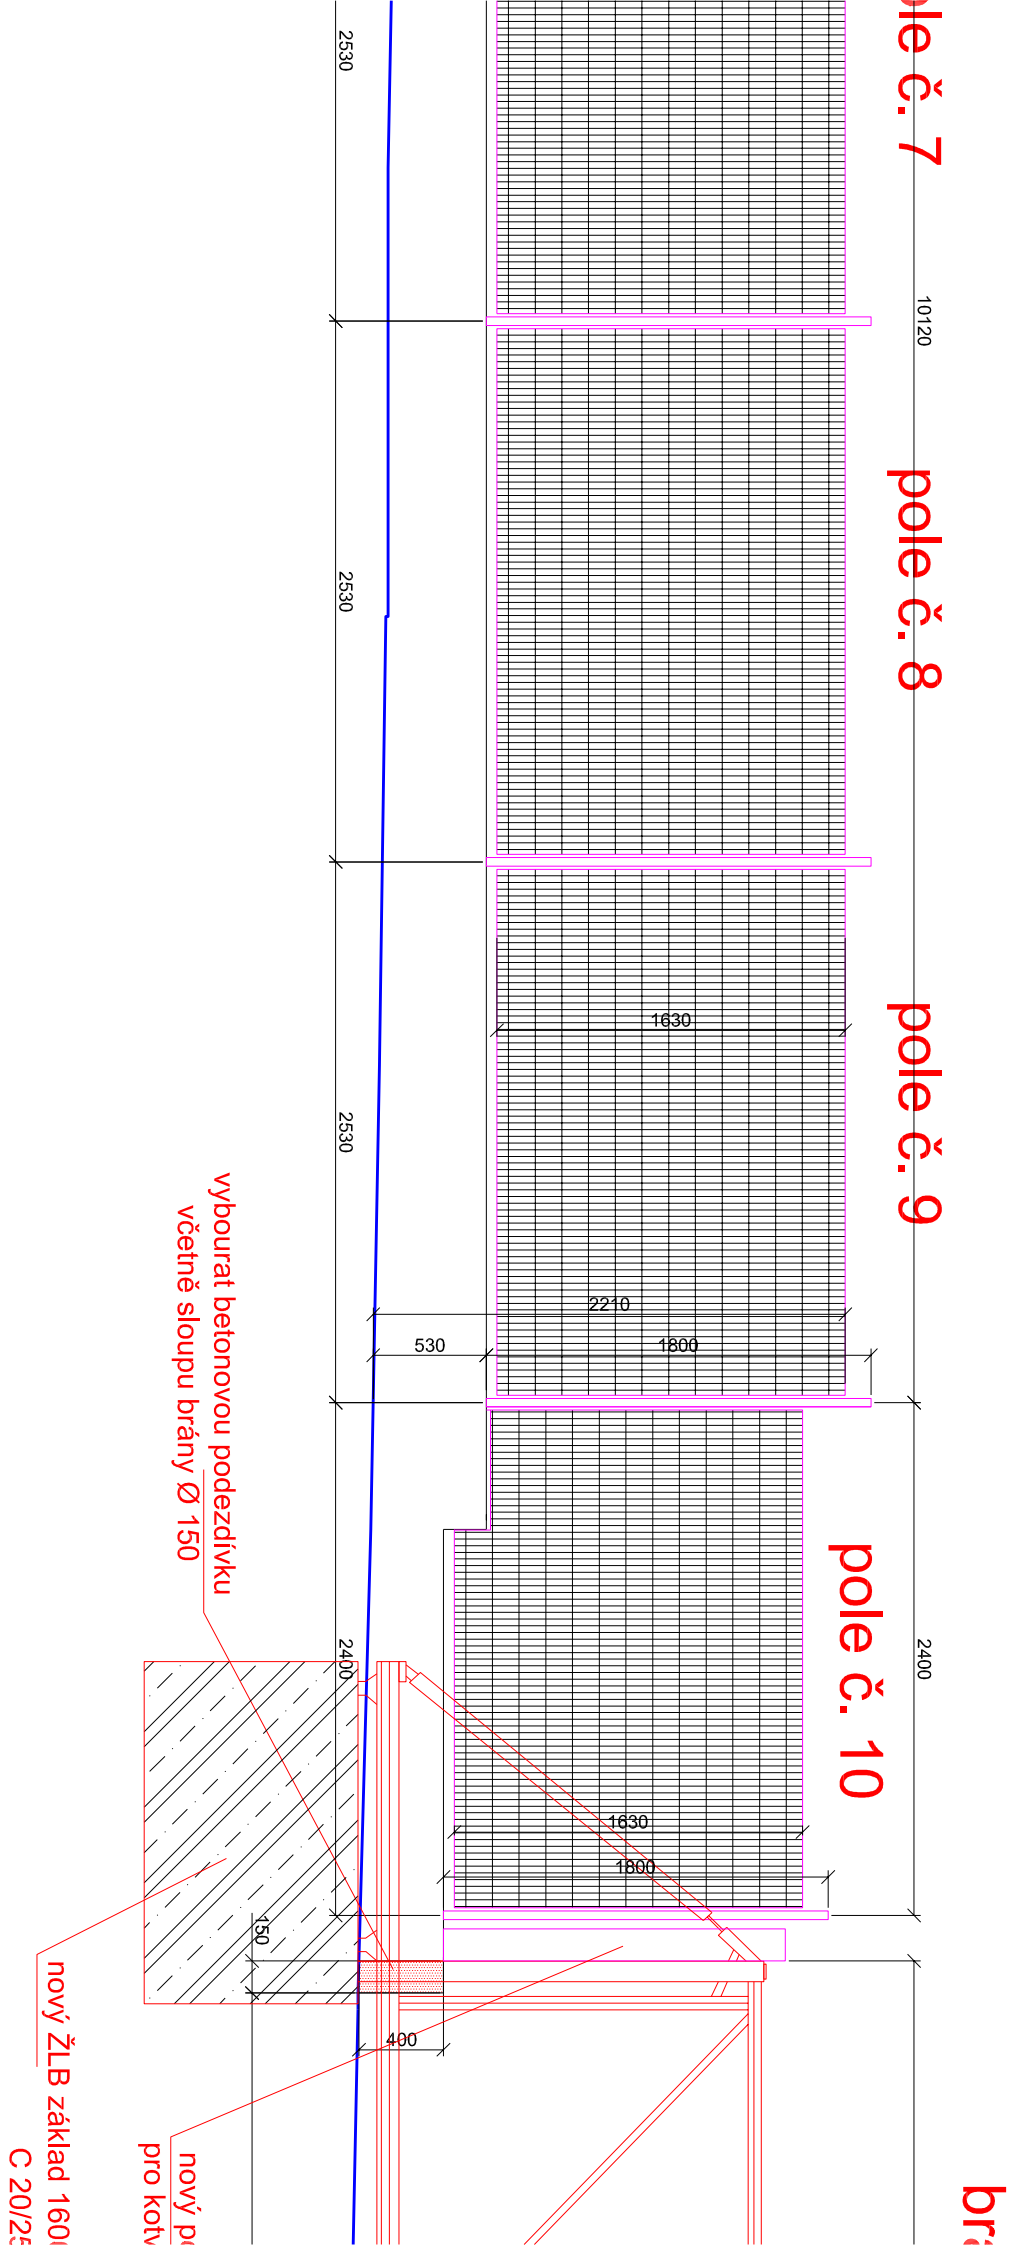

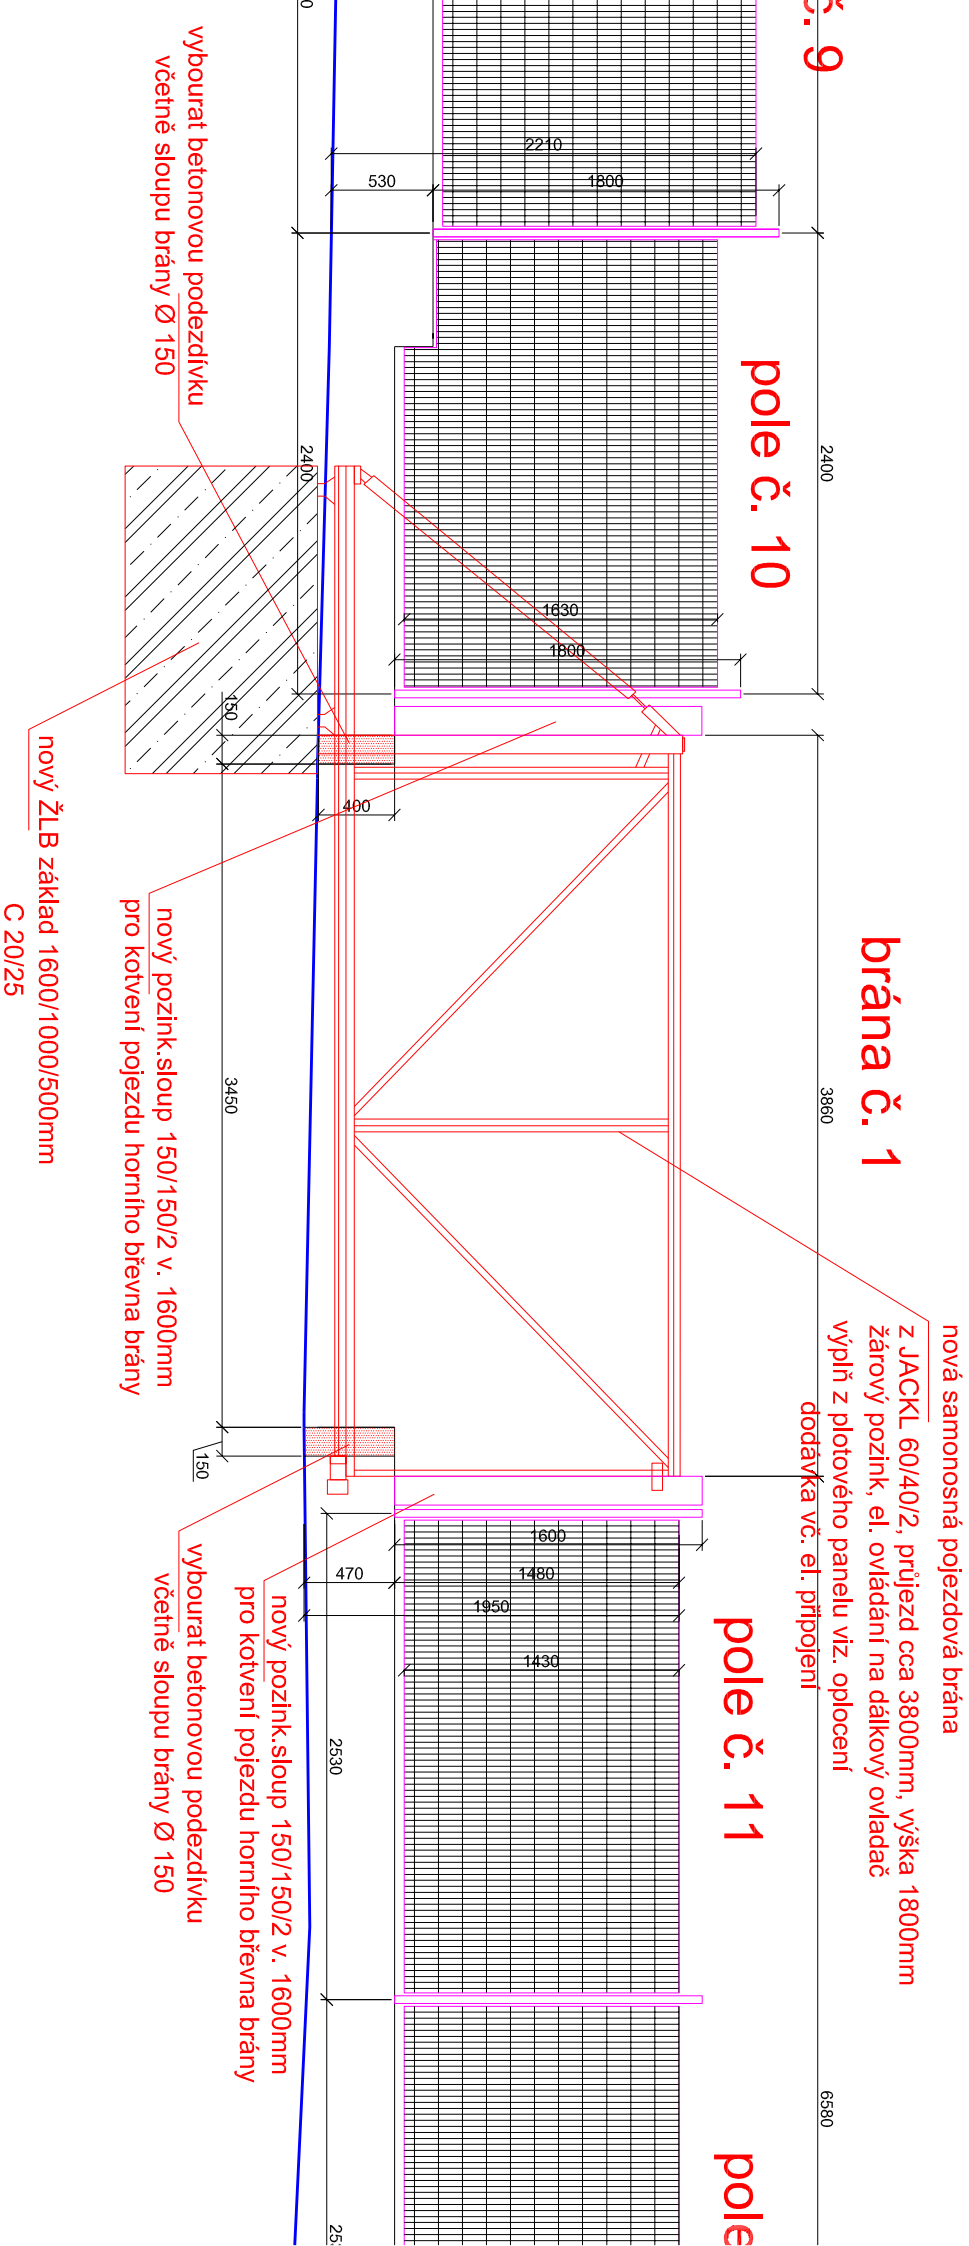



SEVERNÍ POHLED Z ULICE SOCHÁŇOVA

LIST č.5

SEVE

LIST č

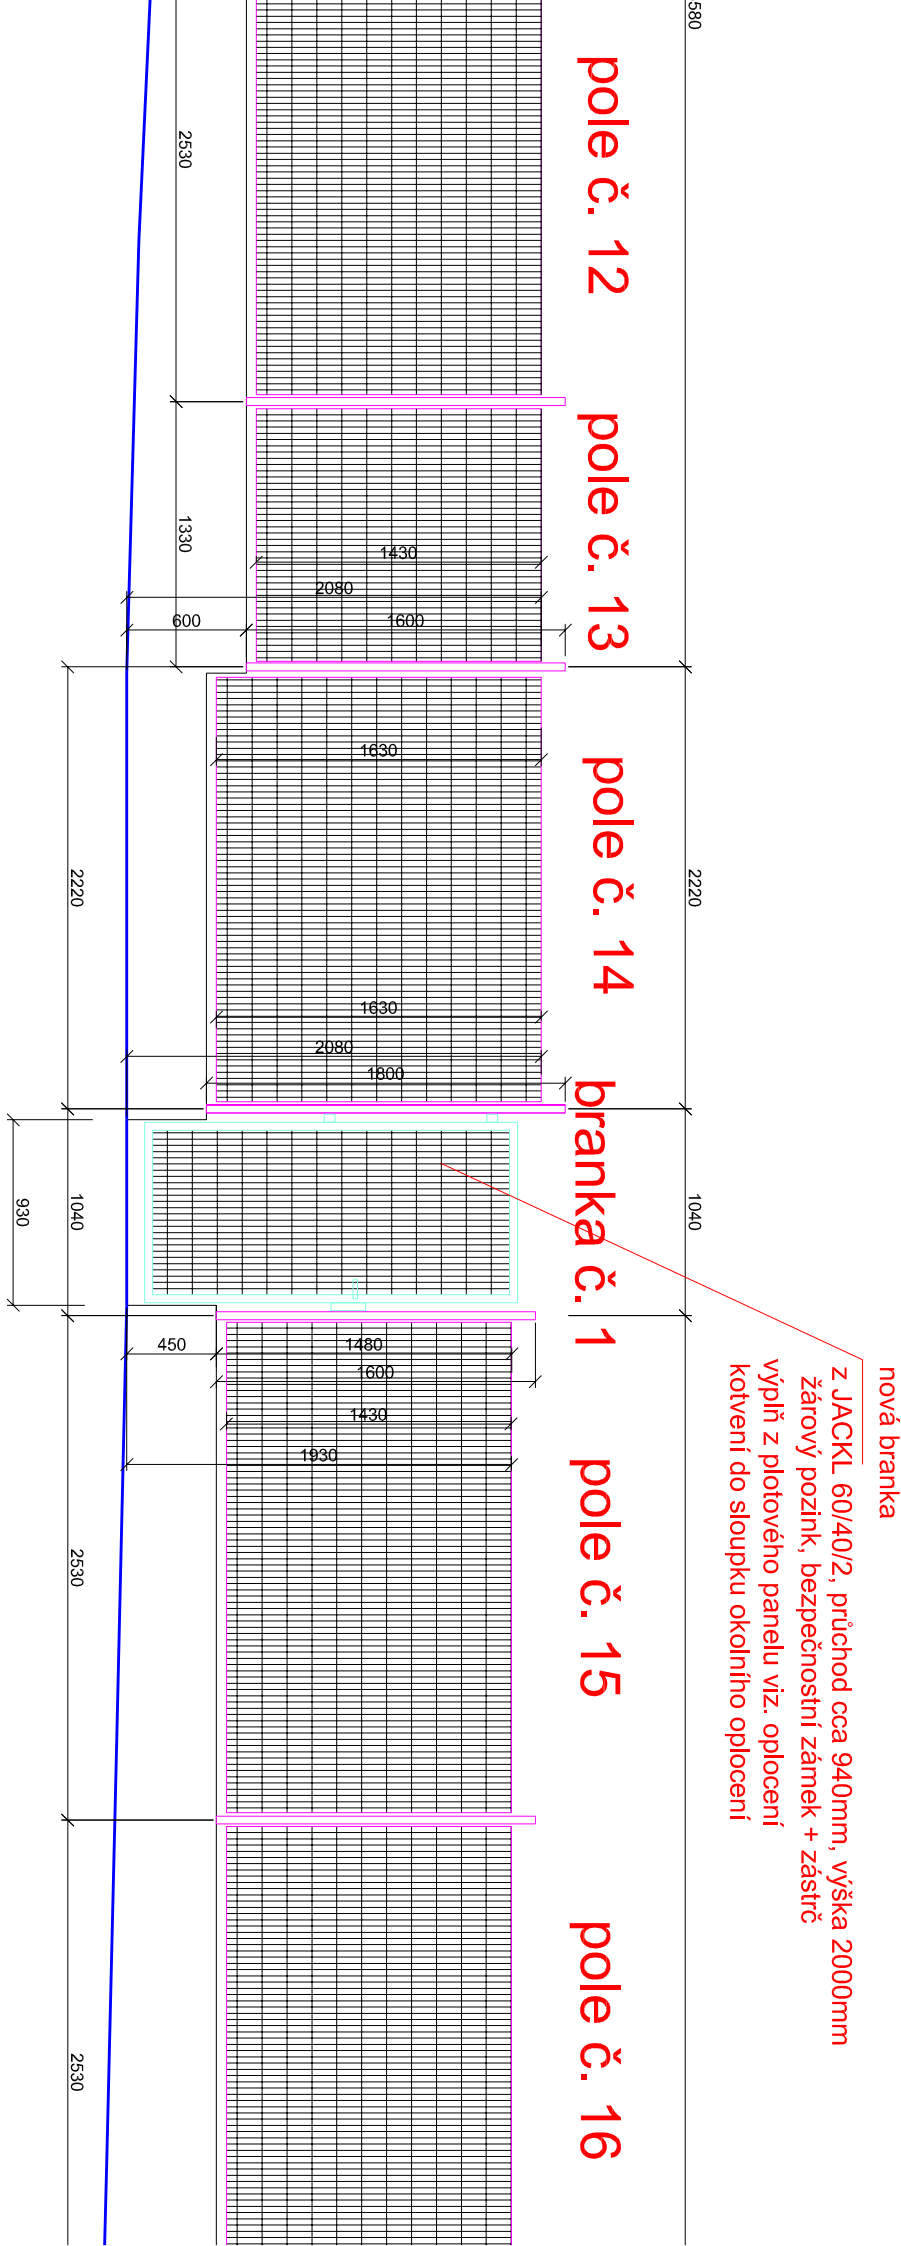

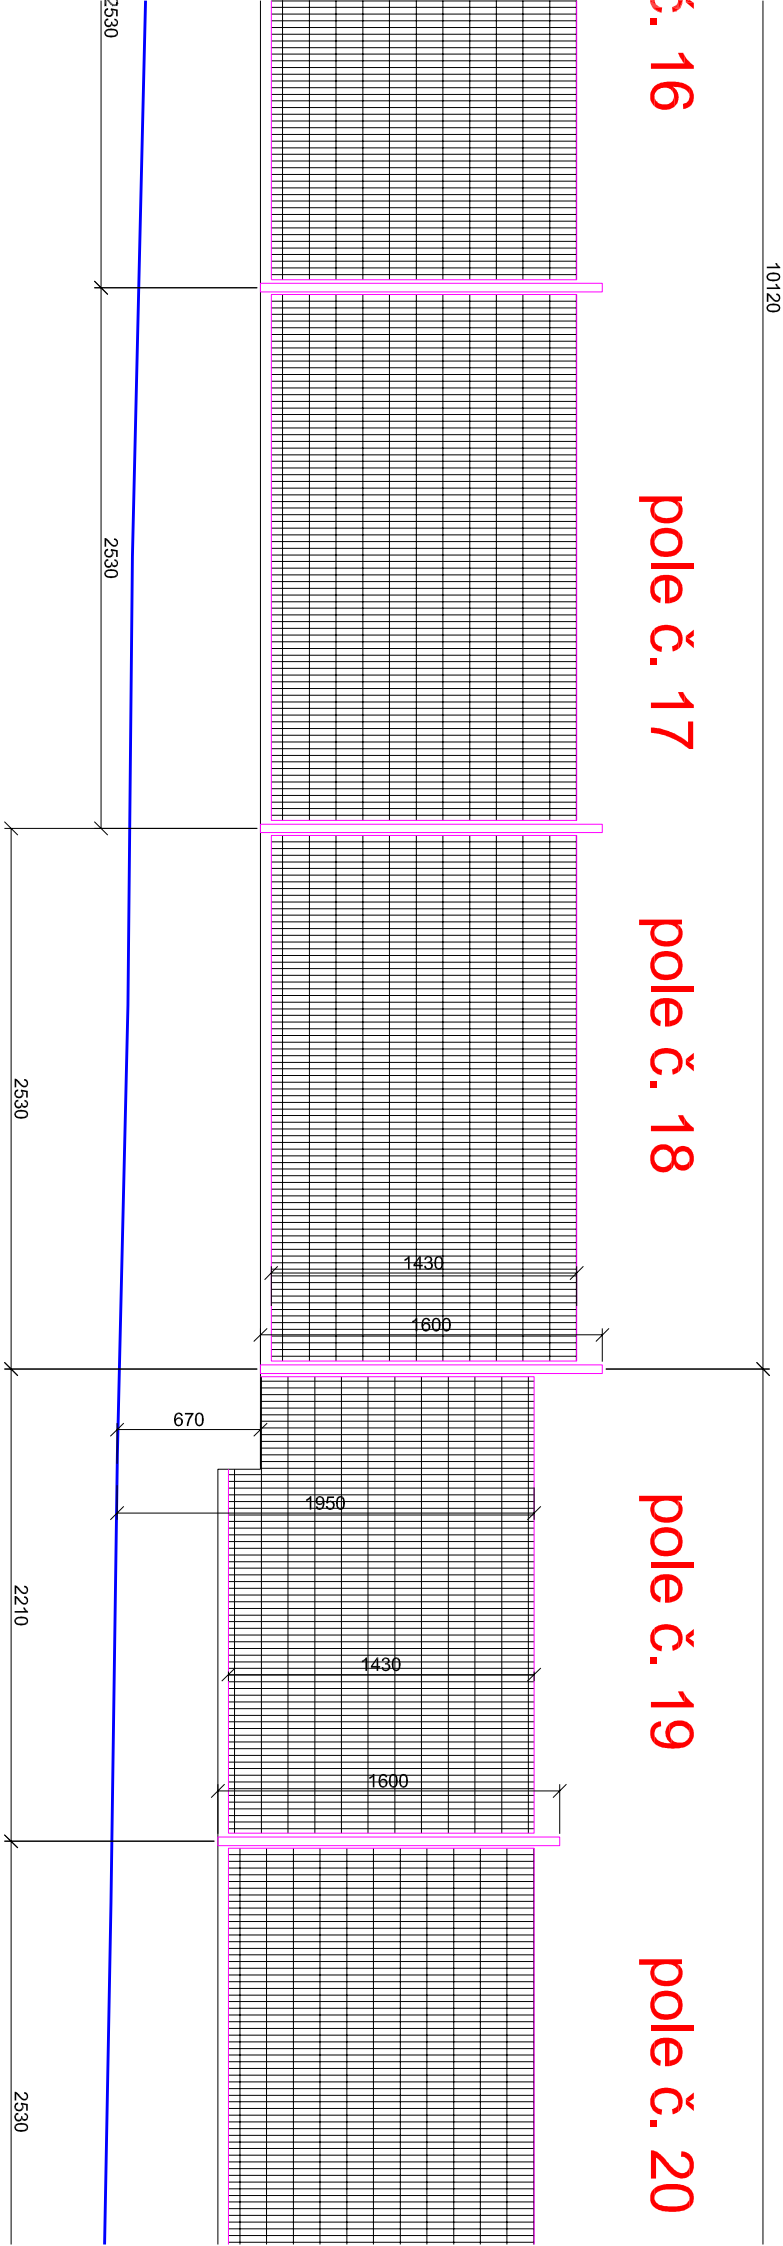

SEVERNÍ POHLED Z ULICE SOCHÁŇOVA

LIST č.7

9800

pole č. 20

pole č. 21

pole č. 22

2140  
1430  
1600

660

2530

2530

2530

2060

pole č. 23

1600  
1430  
2120

640

2060



LIST č.8

LIST č.9

nová samonosná pojezdová brána  
z JACKL 60/40/2, průjezd cca 3950mm  
žárový pozink, el. ovládání na dálkov  
výpíň z plotového panelu viz. oplocen  
dodávka vč. el. připojení

2060 3810 4180 1040  
pole č. 23 pole č. 24 pole č. 25 brána č. 2 branka č. 2

2060 470 1280 2530 590 150 3820 1040 400 1600  
vyspravit prasklinu sponkováním  
+opravná malta  
vybourat betonovou podezdívku  
včetně sloupu brány Ø 150  
nový ŽLB základ 1600/1000/500mm  
C 20/25  
nový pozink.sloup 150/150/2 v. 1600mm  
pro kotvení pojezdu horního břevna brány

SEVERNÍ POHLED Z ULICE SOCHÁŇOVA

SEVERNÍ POHLED Z ULICE SOCHÁŇOVA


LIST č.9

LIST č.10

nová samonosná pojezdová brána  
z JACKL 60/40/2, průjezd cca 3950mm, výška 1800mm  
žárový pozink, el. ovládání na dálkový ovladač  
výplň z plotového panelu viz. oplocení  
dodávka vč. el. připojení

nová branka  
z JACKL 60/40/2, průchod cca 980mm, výška 2000mm  
žárový pozink, bezpečnostní zámek + zástrč  
výplň z plotového panelu viz. oplocení  
kotvení do sloupku okolního oplocení

brána č. 2  
branka č. 2  
pole č. 26  
pole č. 27  
pole č. 28

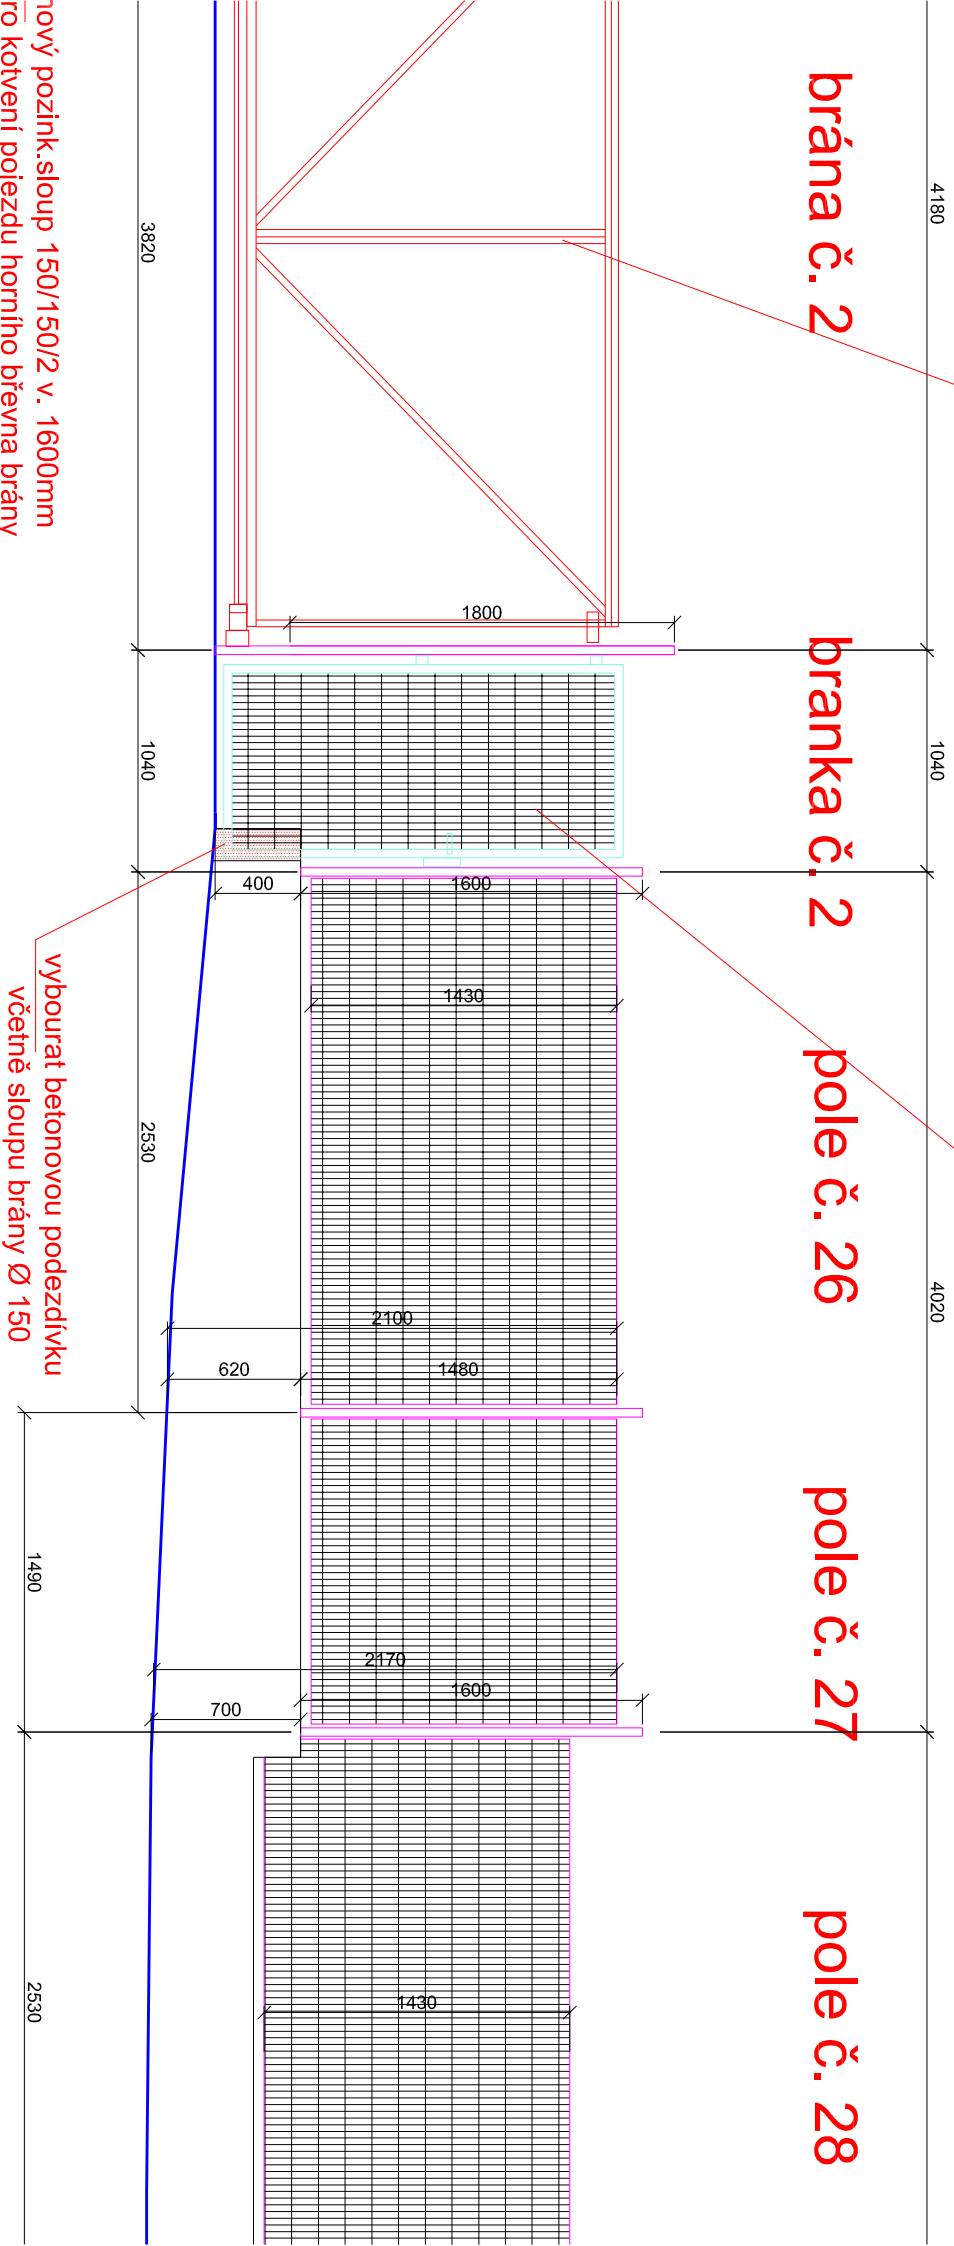

nový pozink.sloup 150/150/2 v. 1600mm  
ro kotvení pojezdu horního břevna brány  
00/1000/500mm  
25

SEVERNÍ POHLED Z ULICE SOCHÁŇOVA

SEVERNÍ POHLED Z ULICE SOCHÁŇOVA

LIST č.10

LIST č.11

...mm, výška 2000mm  
... + zástrč

12650

pole č. 28

pole č. 29

pole č. 30

pole č. 31



SEVERNÍ POHLED Z ULICE SOCHÁŇOVA

LIST č.11

SEVERNÍ POH

LIST č.12


10120

pole č. 31      pole č. 32

pole č. 33

pole č. 34

pole č.

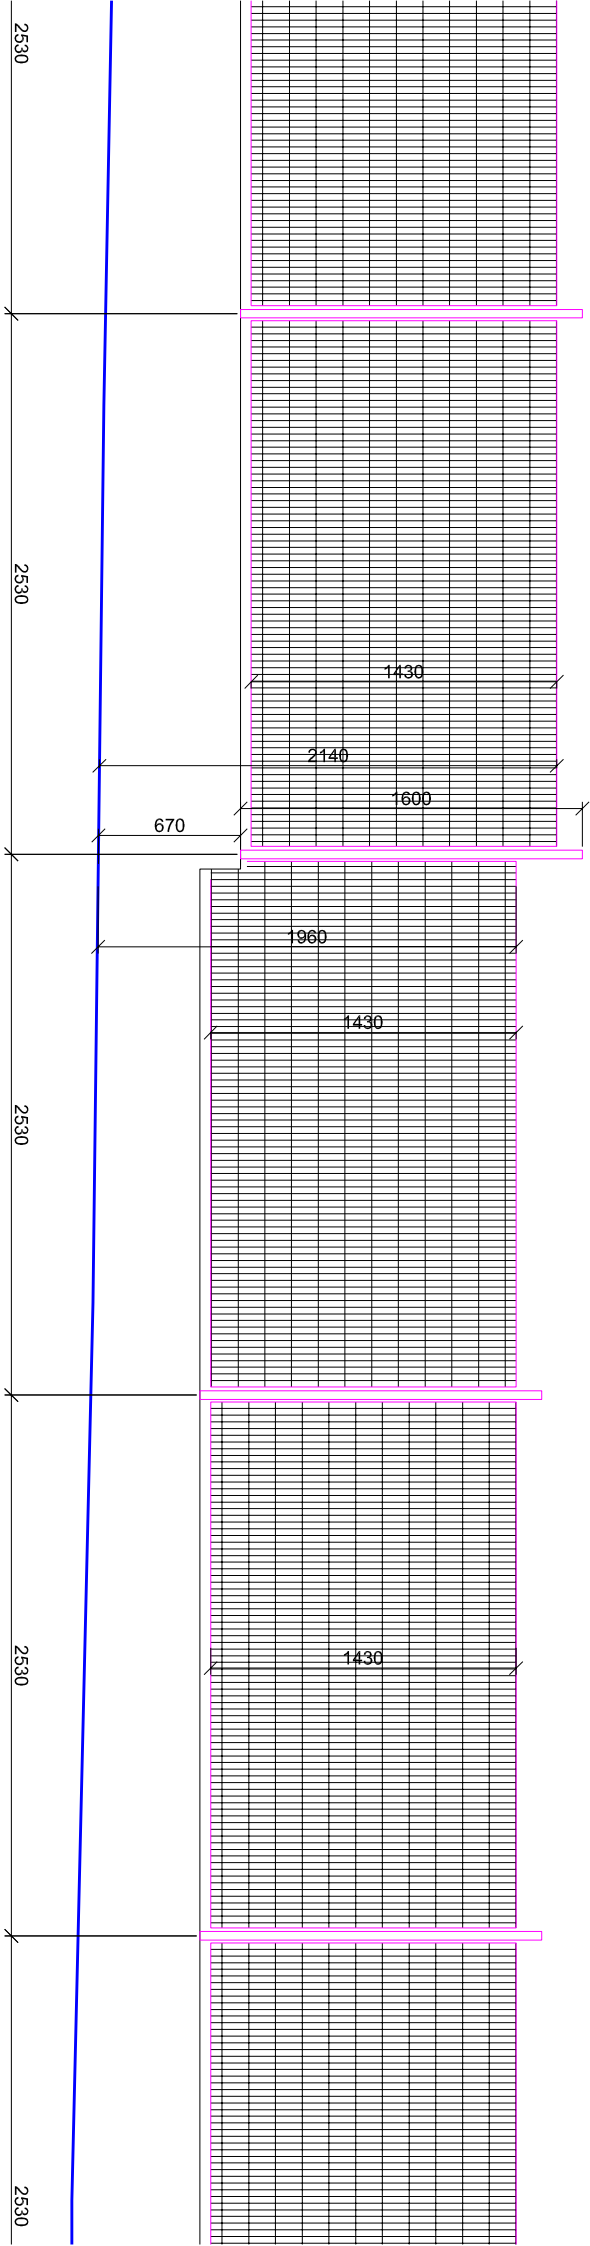


10120

pole č. 35

pole č. 36


pole č. 37


pole č. 38

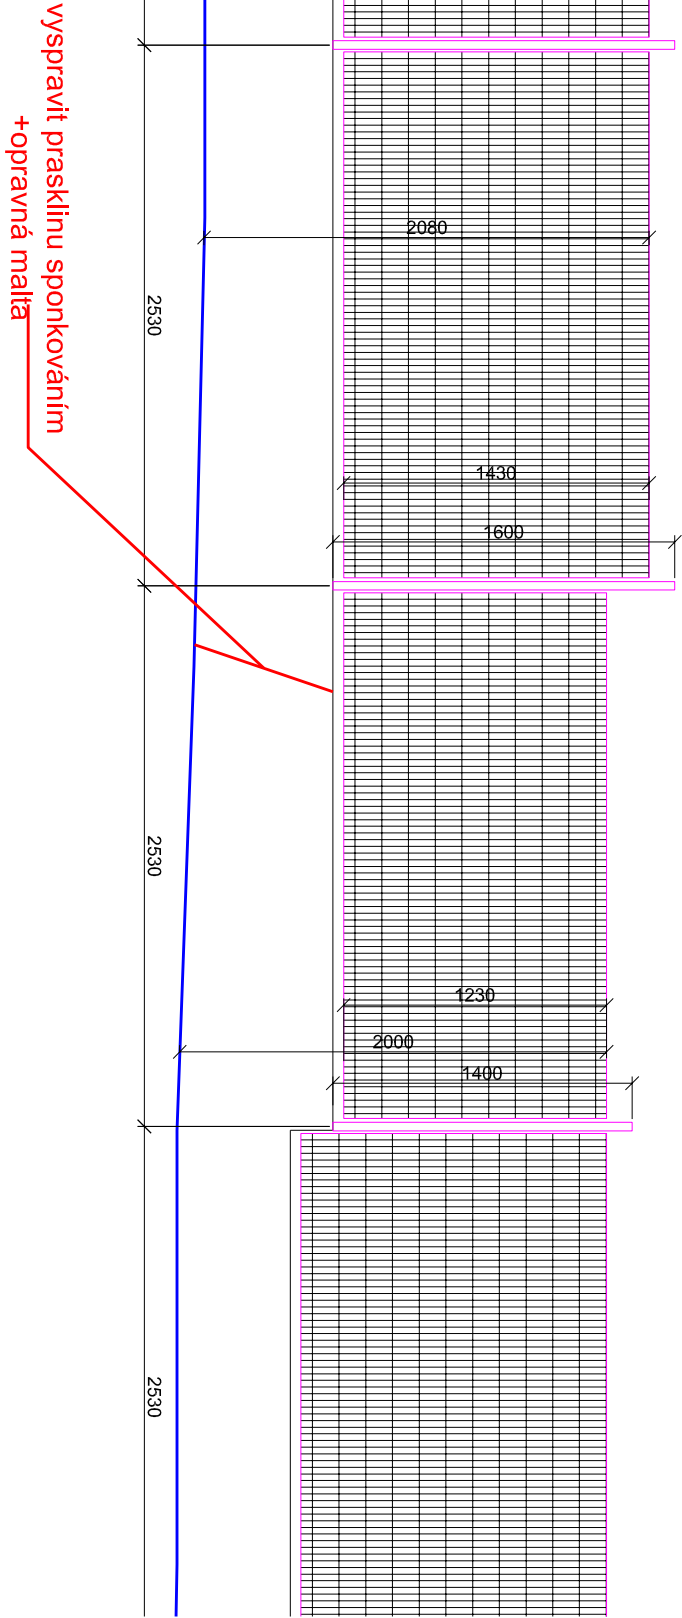

# SEVERNÍ POHLED Z ULICE SOCHÁŇOVA

LIST č.13

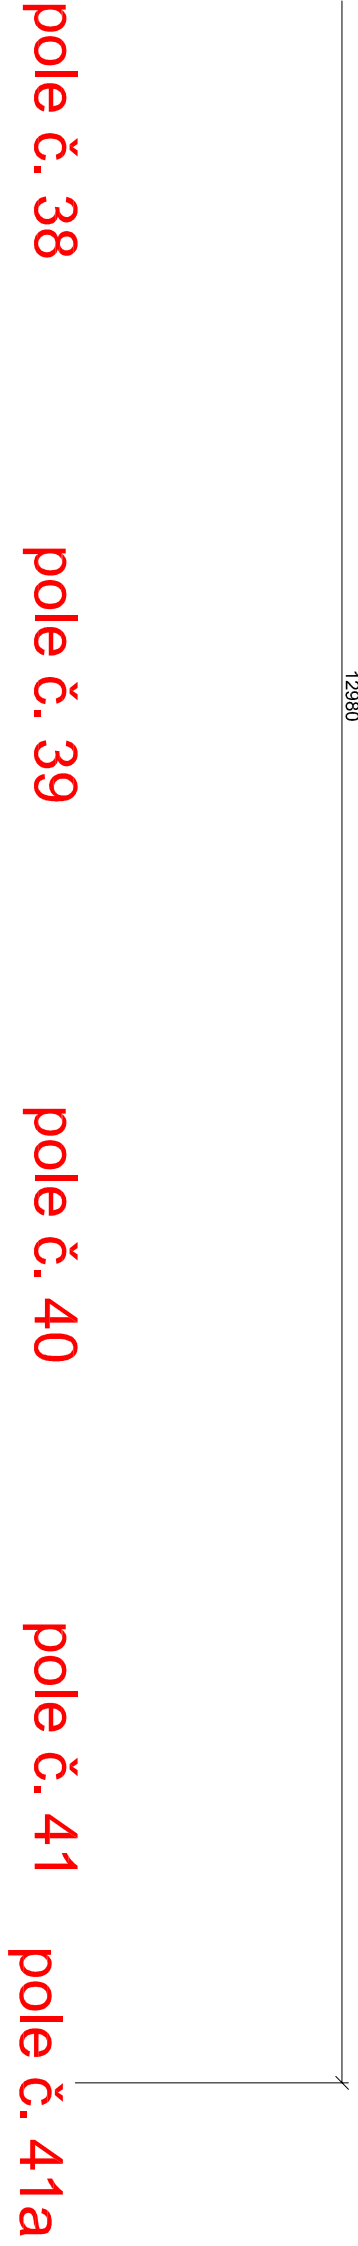

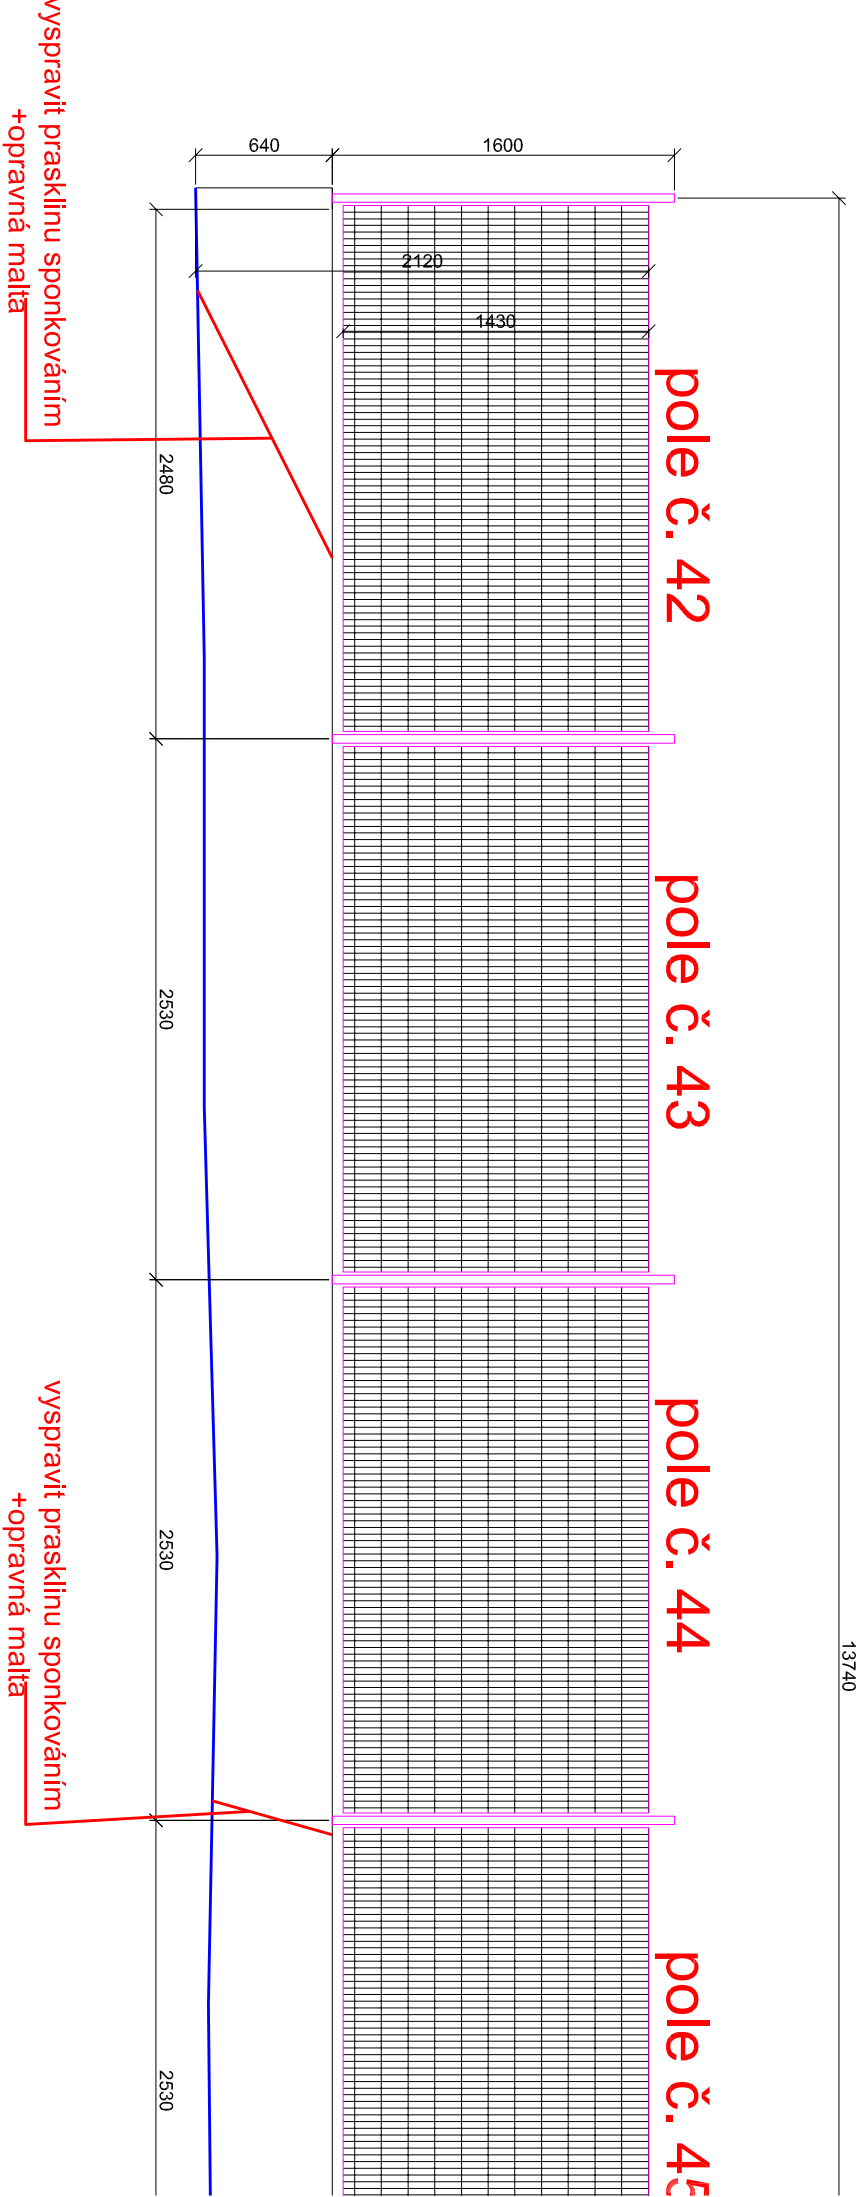


# ZÁPADNÍ POHLED

LIST č.2

# ZÁPADNÍ POHL

LIST č.3

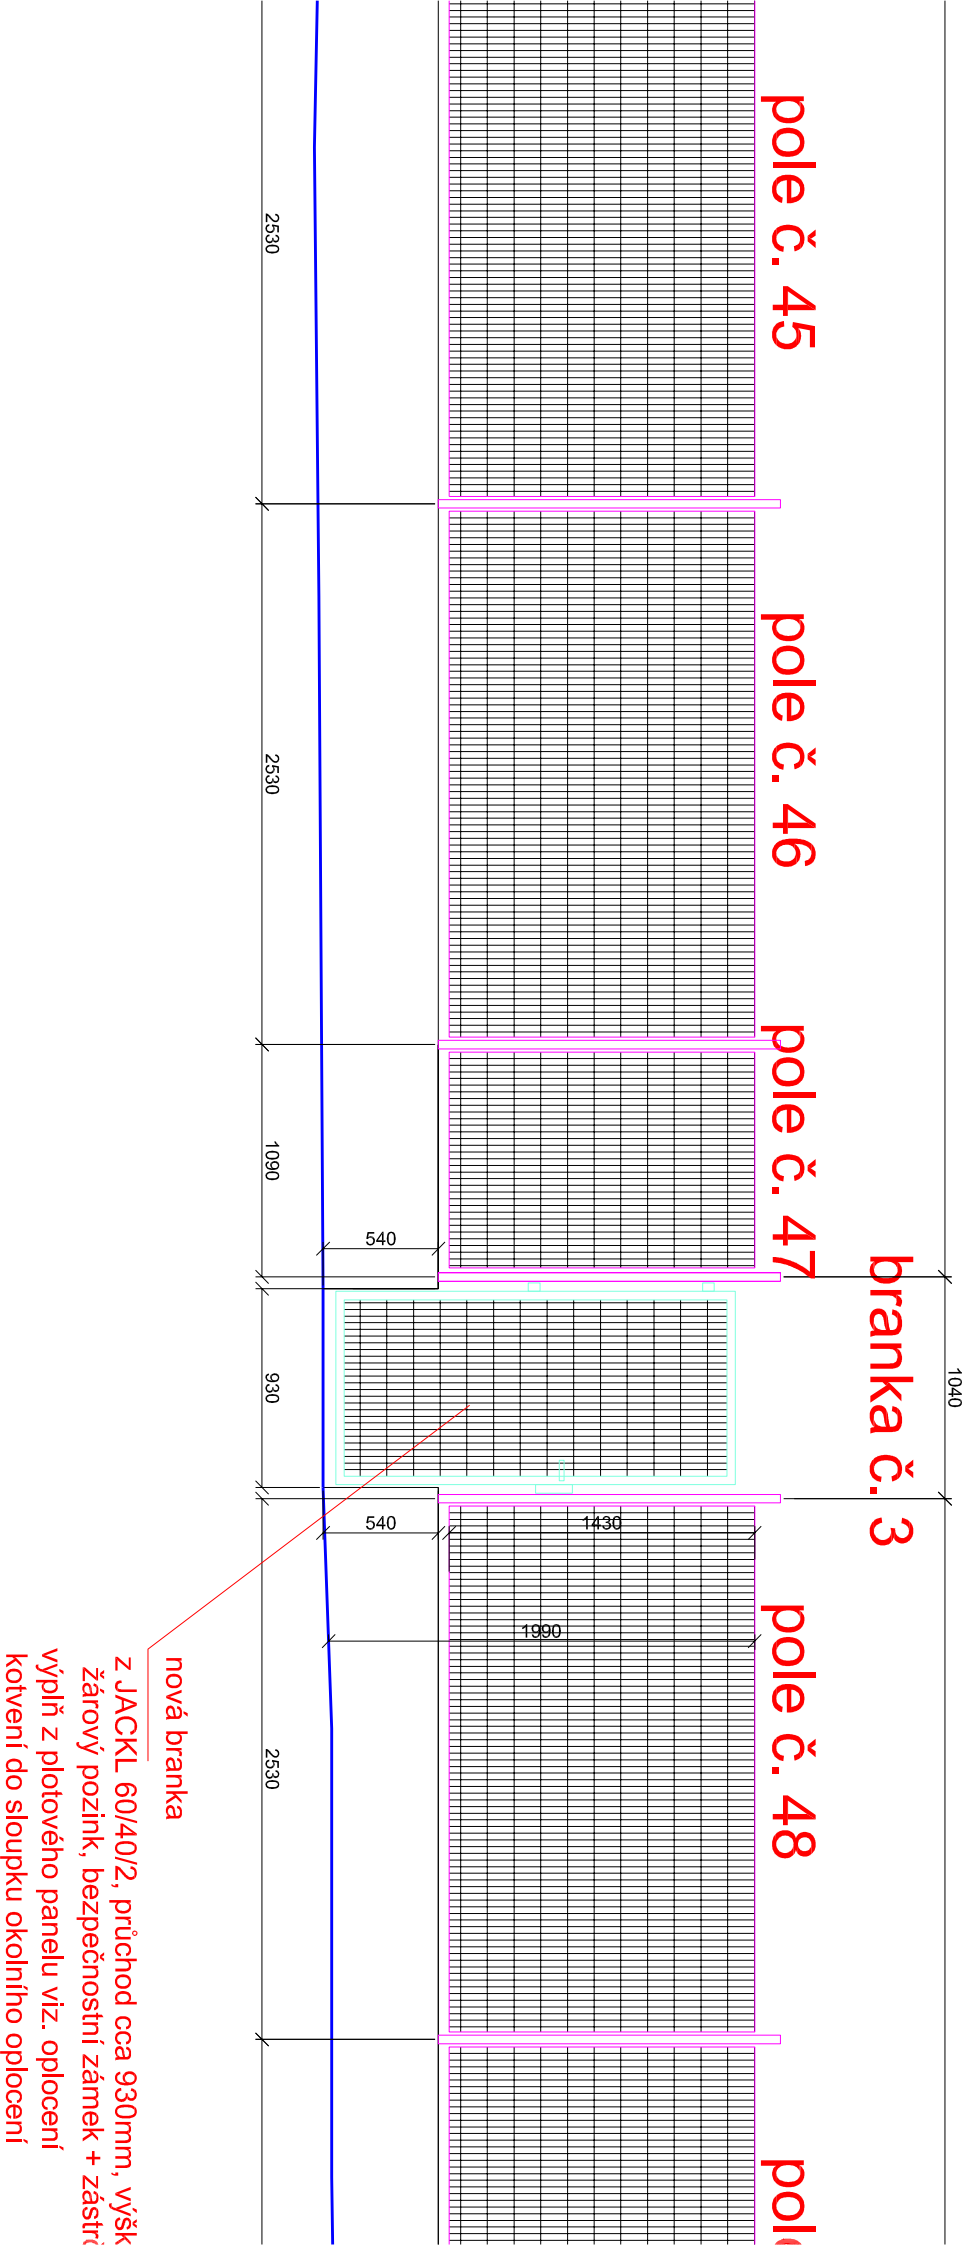





## ZÁPADNÍ POHLED

## LIST C.3

# ZÁPADNÍ POHLE

## LIST Ć.4

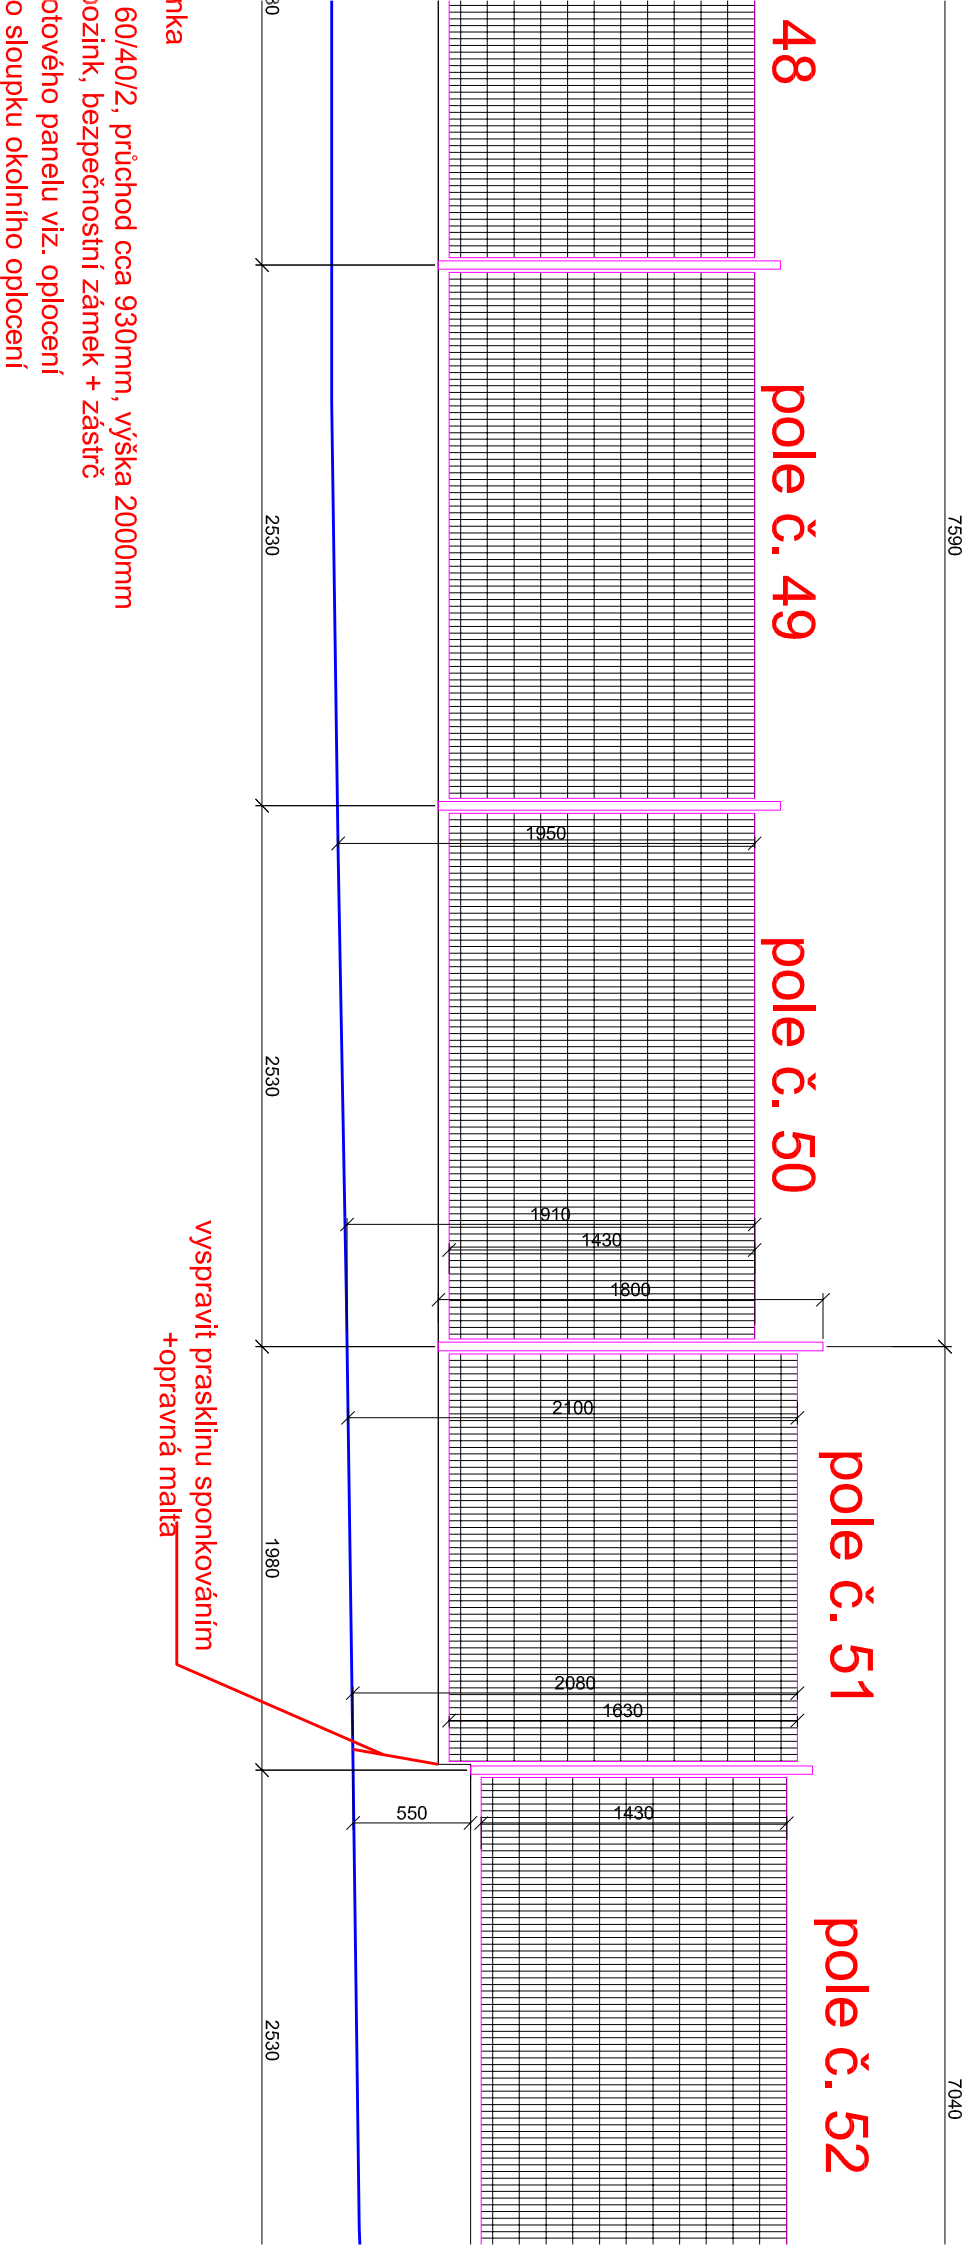


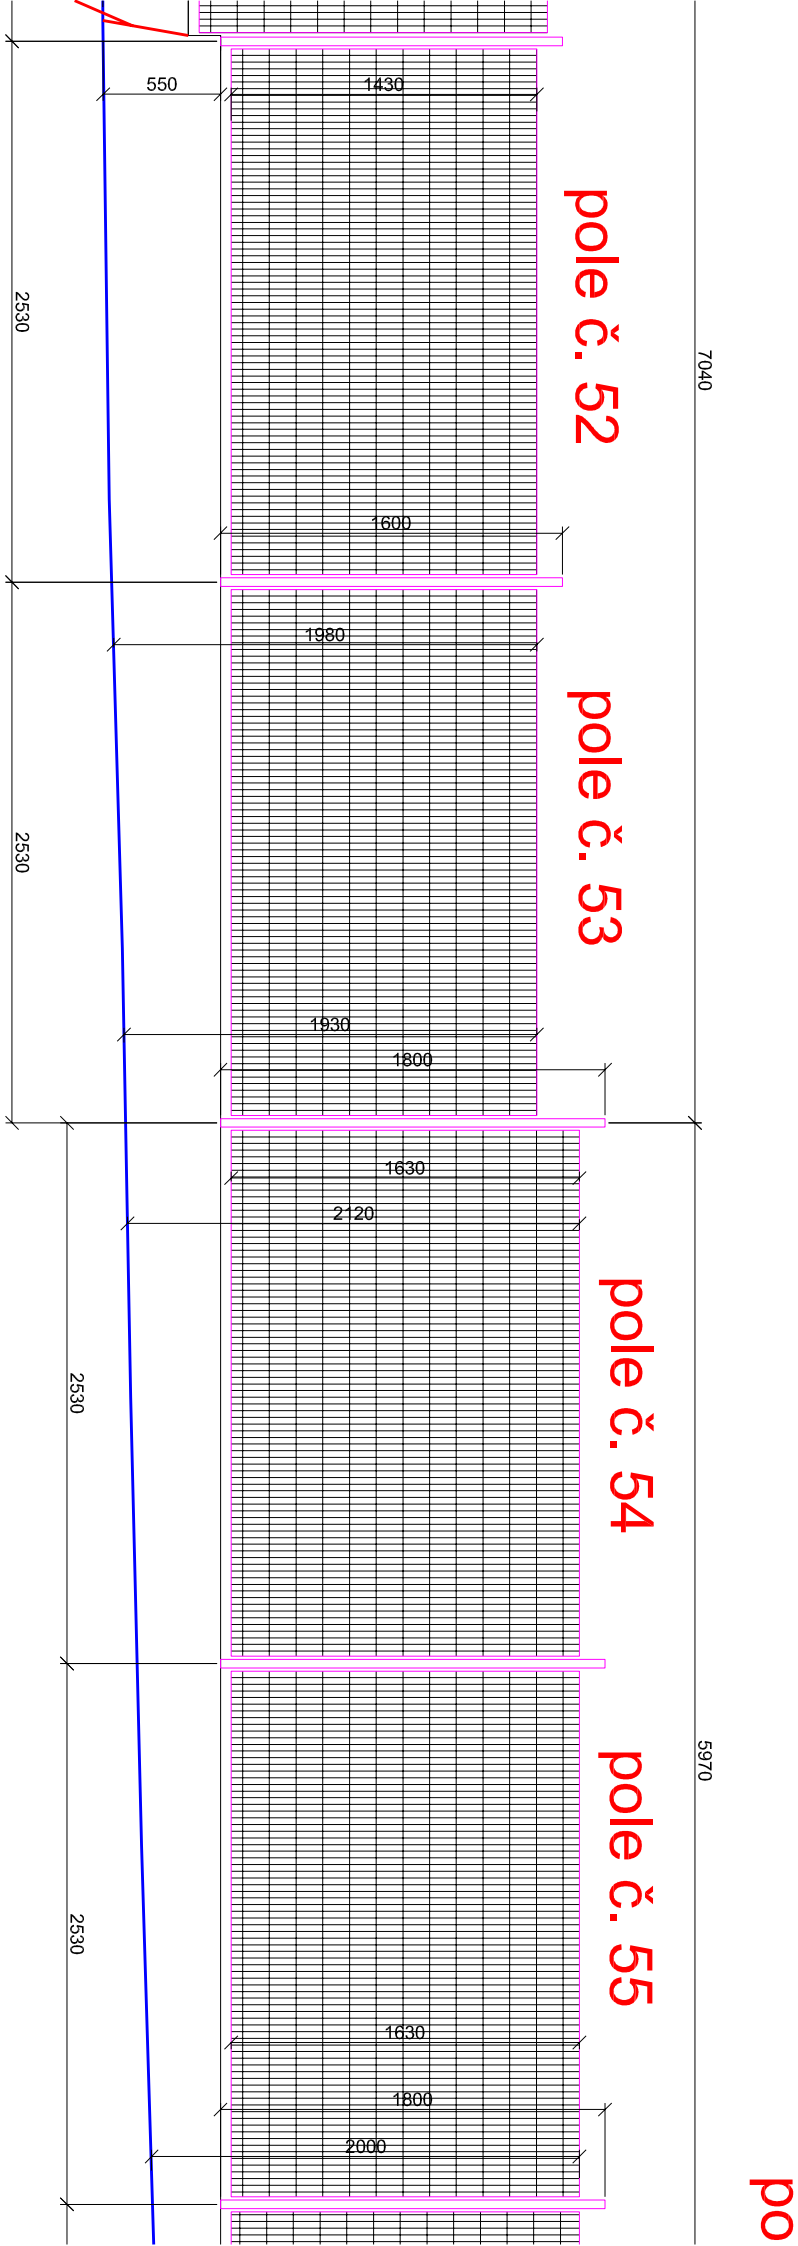

pole č. 56      pole č. 57      pole č. 58      pole č. 59

7590

55

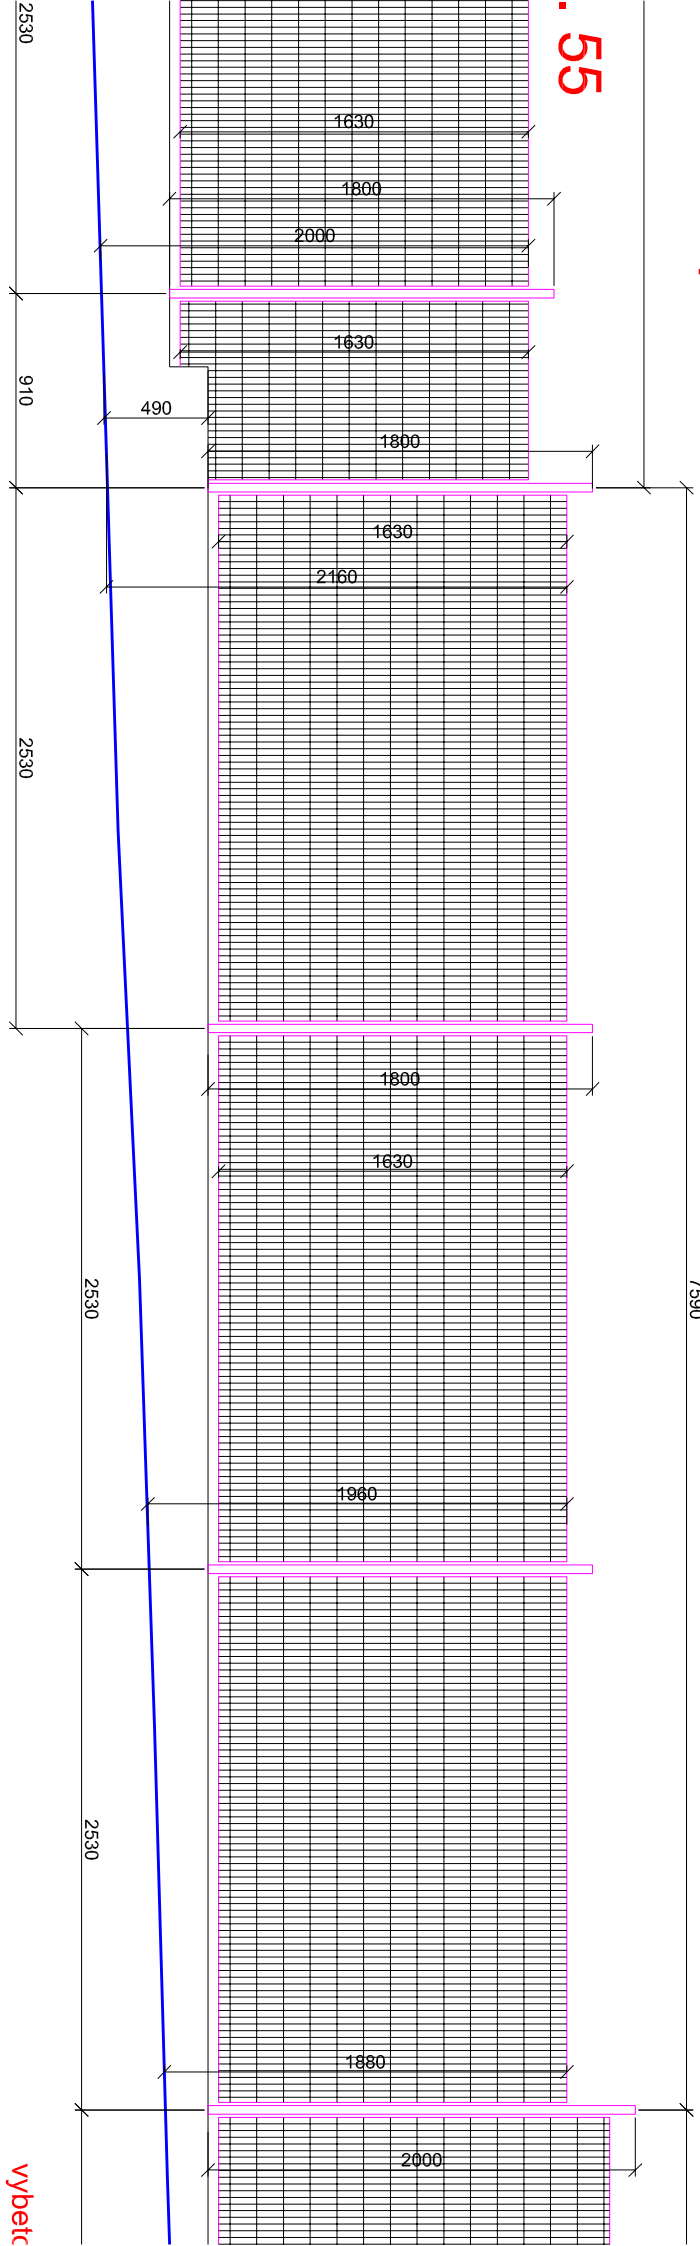

vybet


pole č. 60

pole č. 61

pole č. 62

pole č. 63

vybetonovat nově celou hranu  
podezdívky

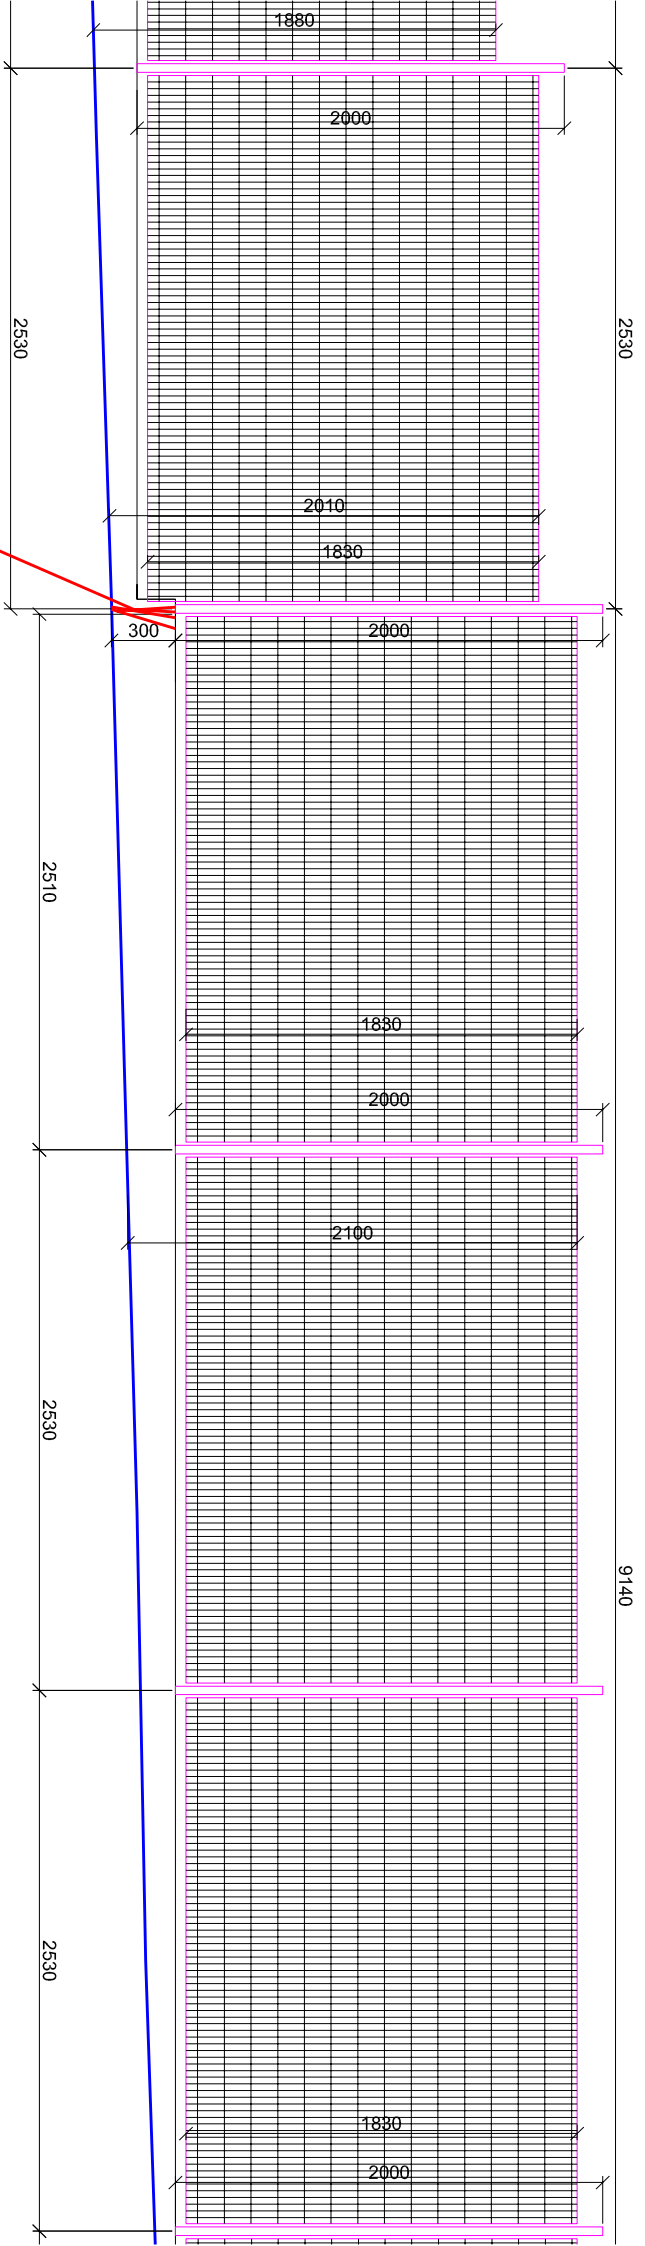

7590


pole č. 63

pole č. 64

pole č. 65

pole č. 66

pole č. 67

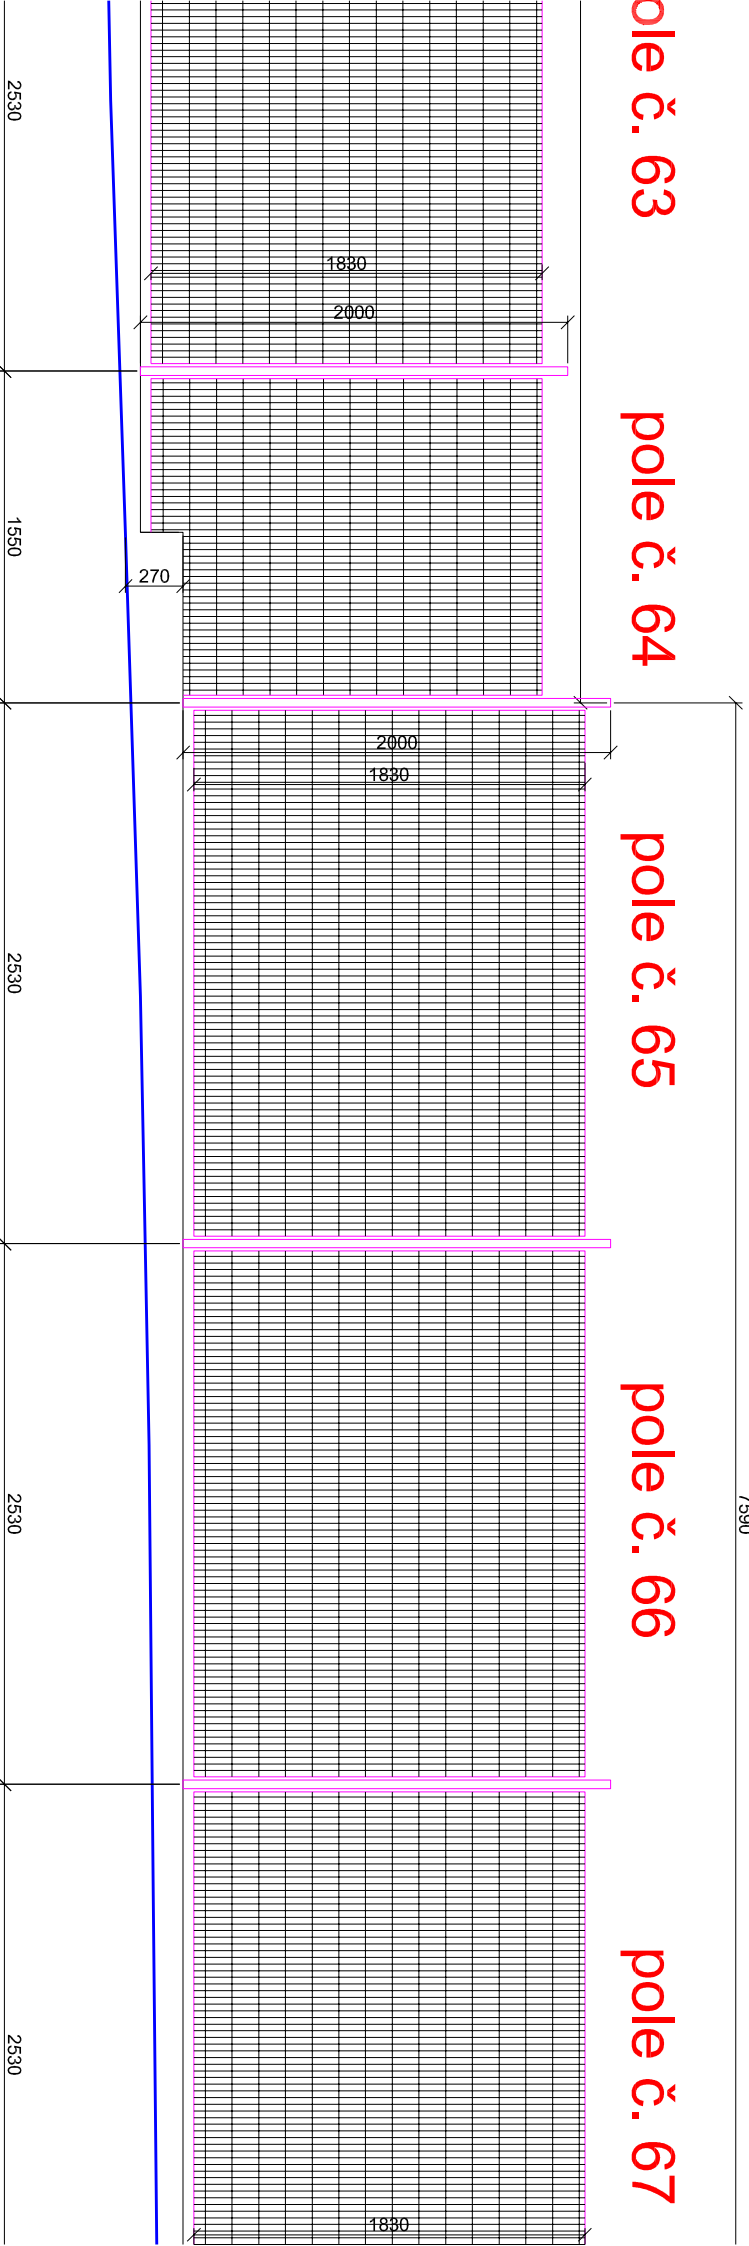


# ZÁPADNÍ POHLED

LIST č.8


# ZÁPADNÍ POHLED

LIST č.9

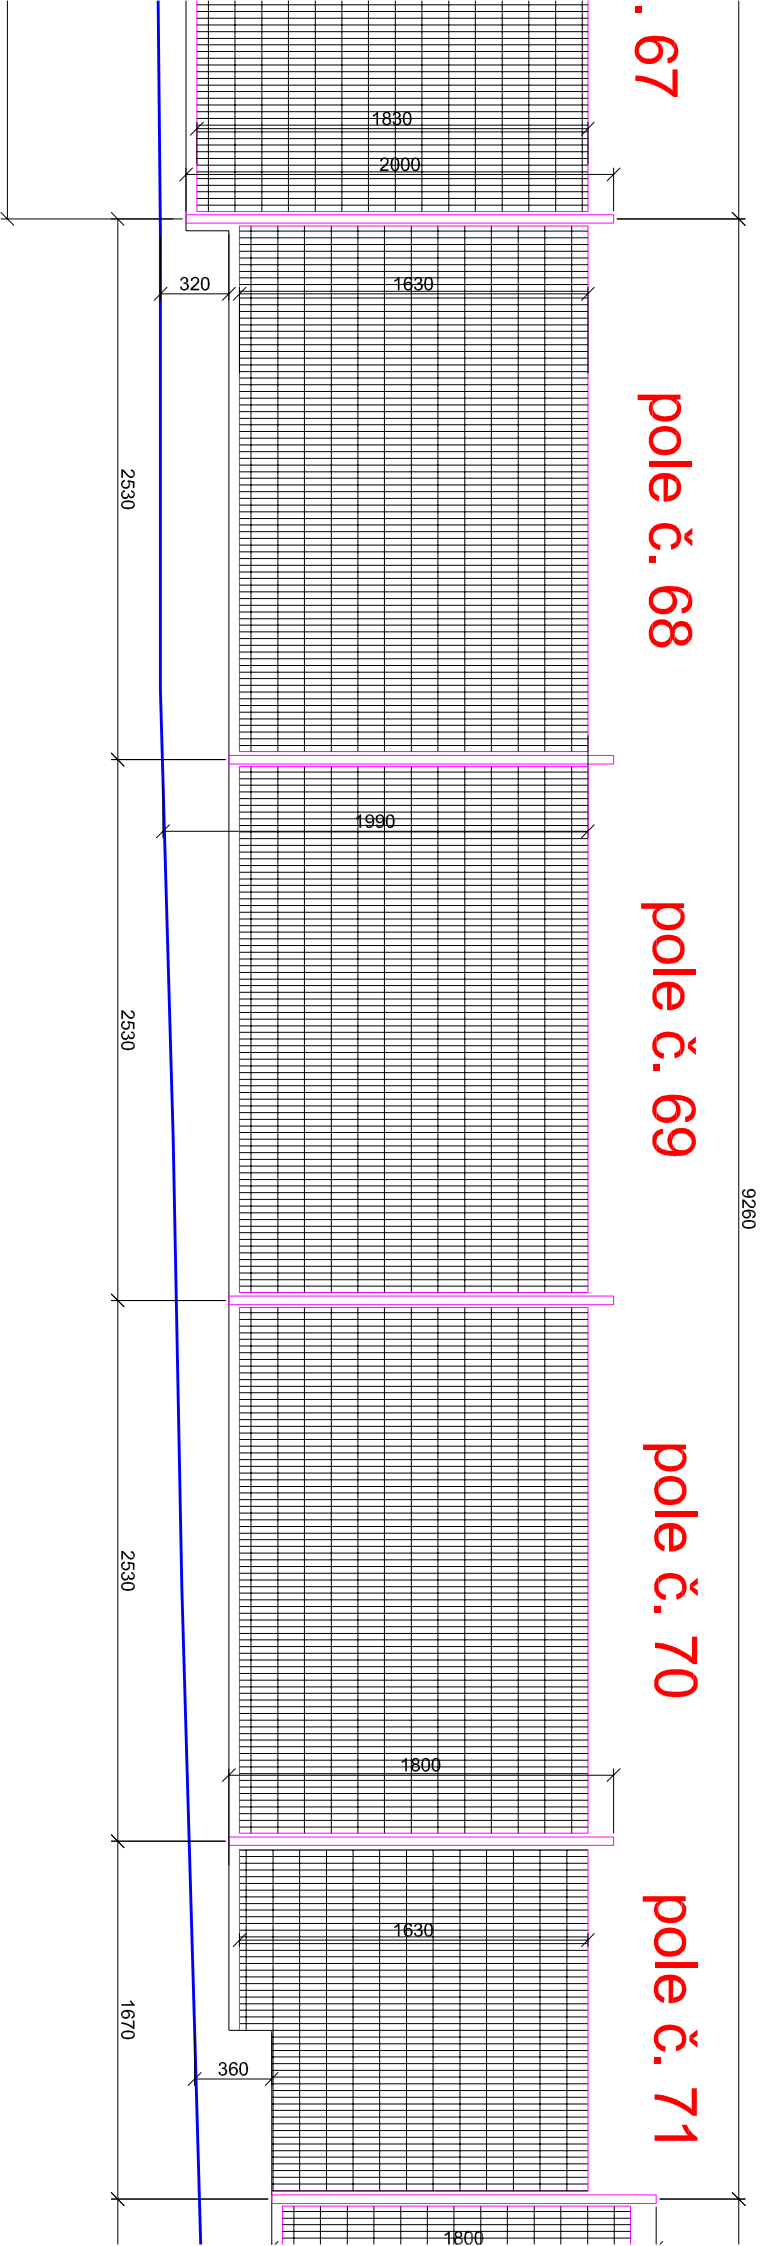

# ZÁPADNÍ POHLED

LIST č.9

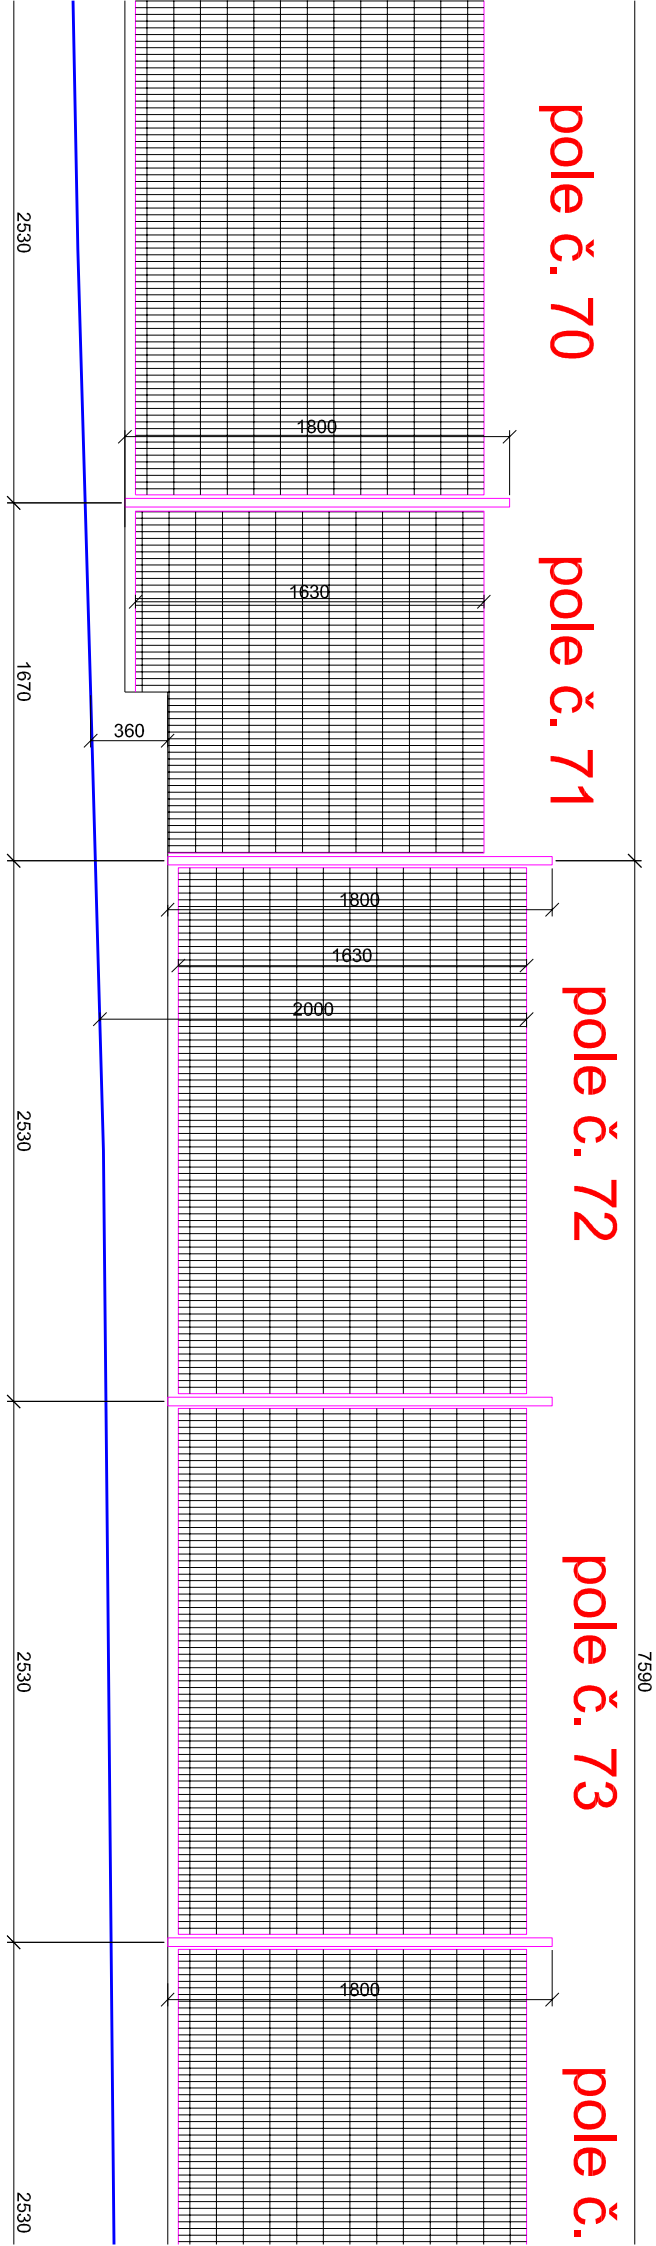


3 pole č. 74

pole č. 75

pole č. 76

pole č. 77

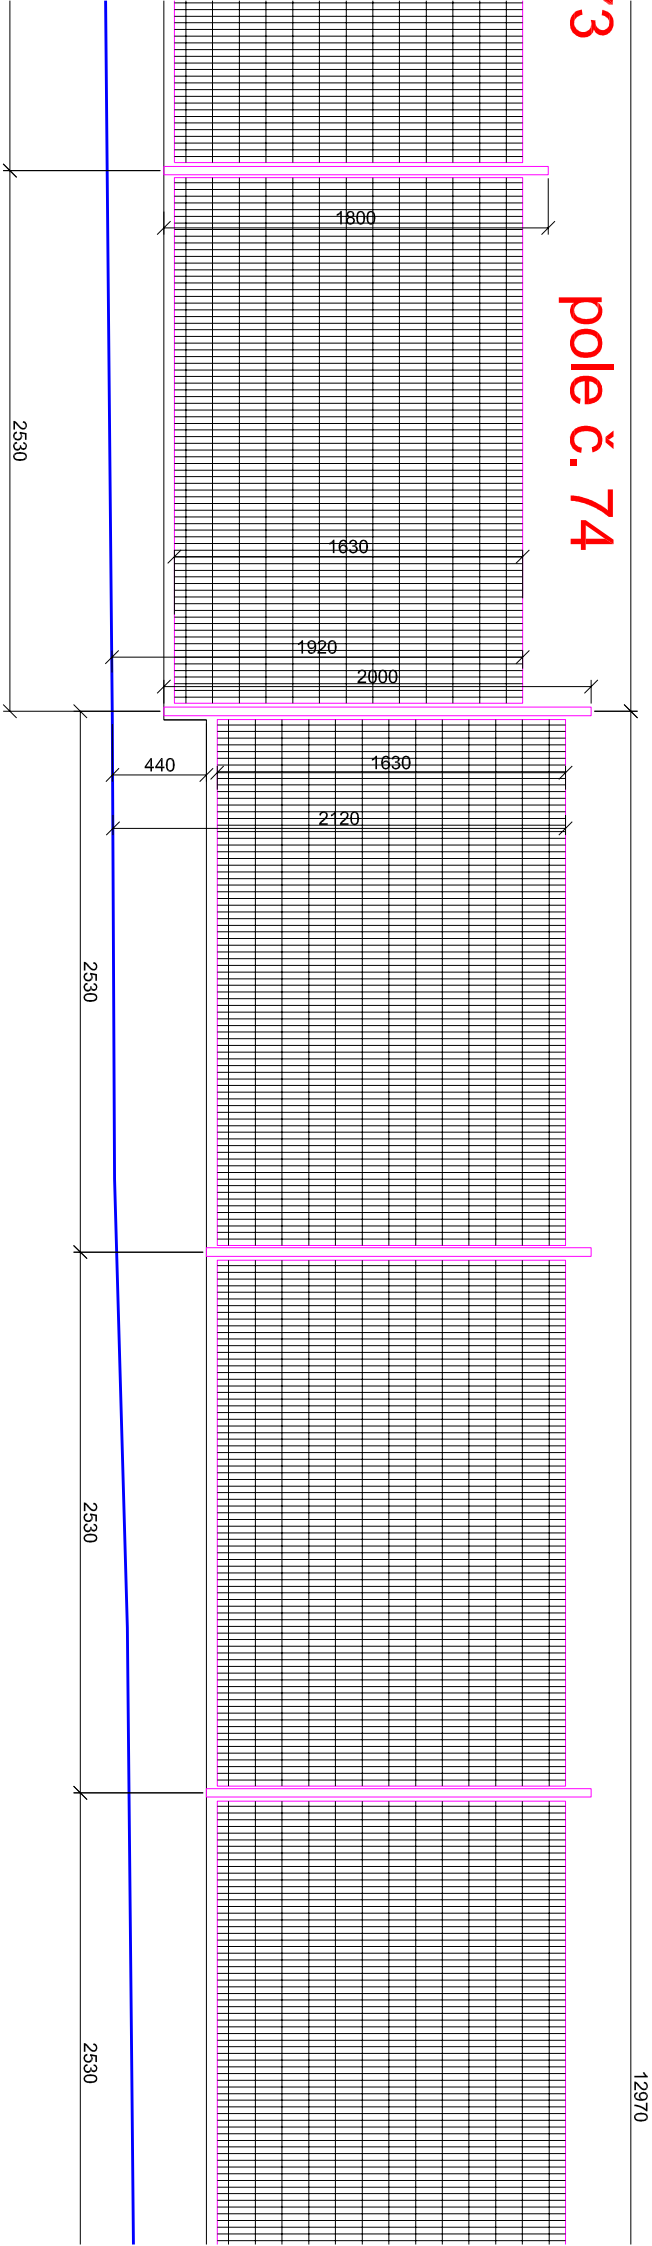



## ZÁPADNÍ POHLED

# LIST Ć.11


branka č. 4  
-zrušena

poľe č. 77

poľe č. 78


poľe č. 79

počet: 80

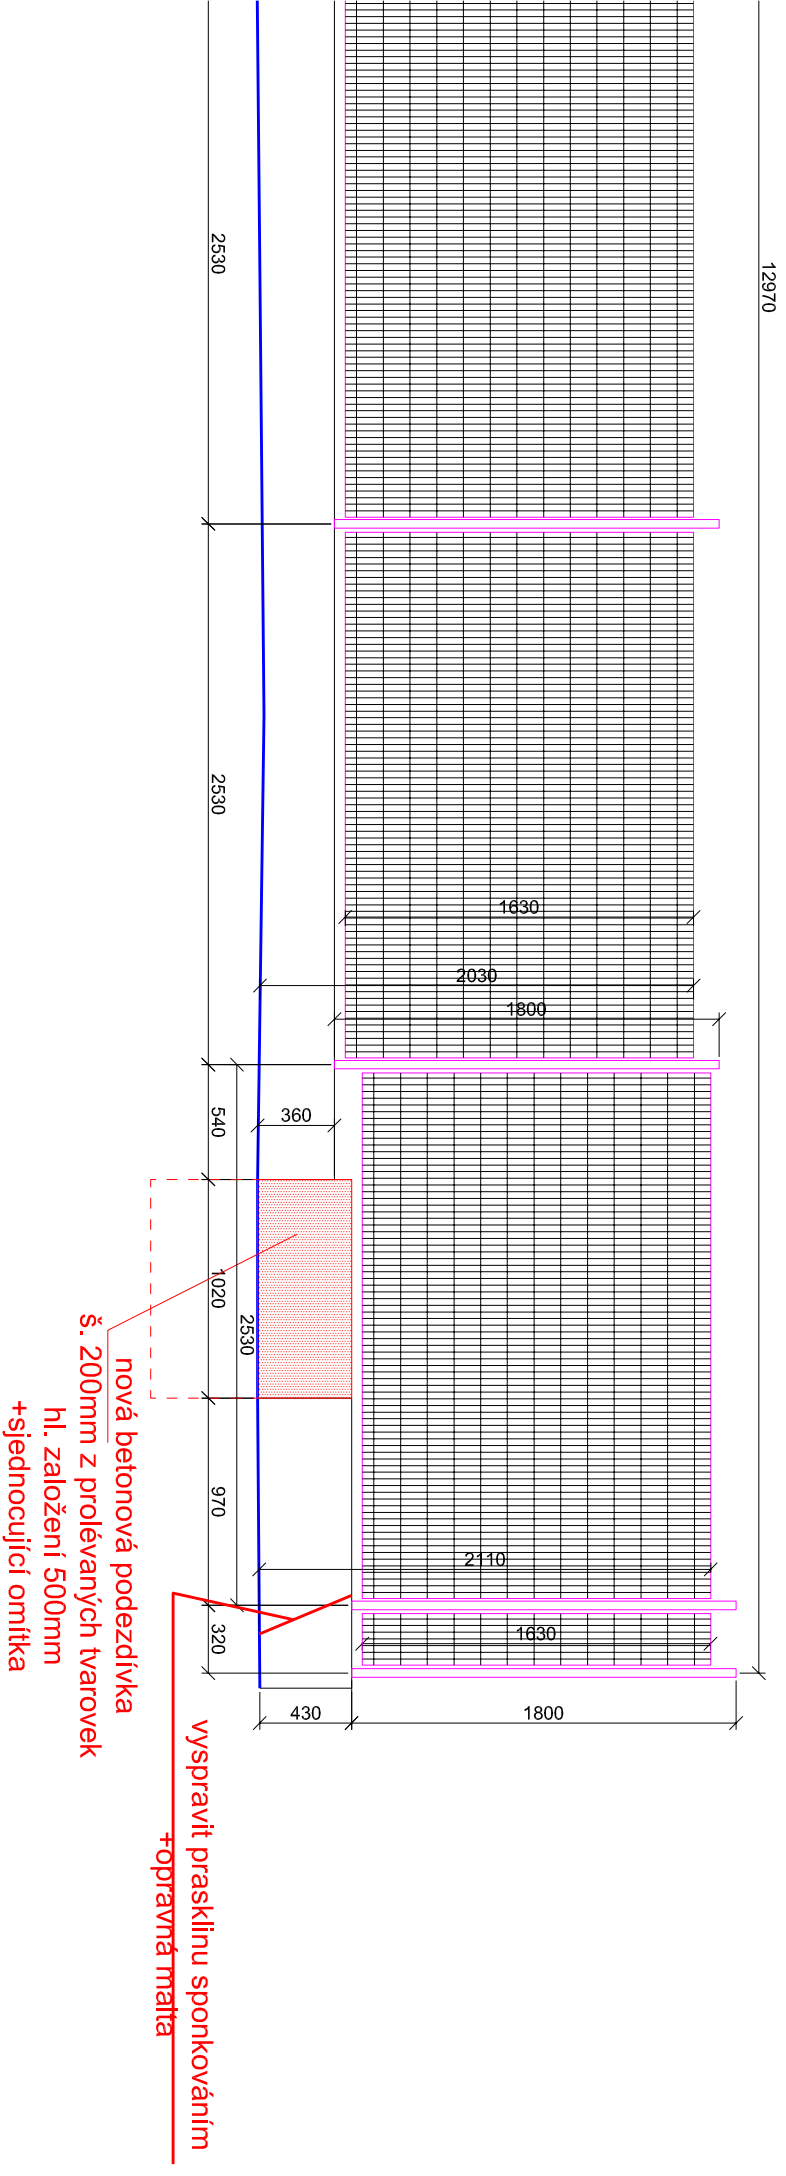

JIŽNÍ POHLED Z ULICE VONDROUŠOVA

## LIST Ć.1

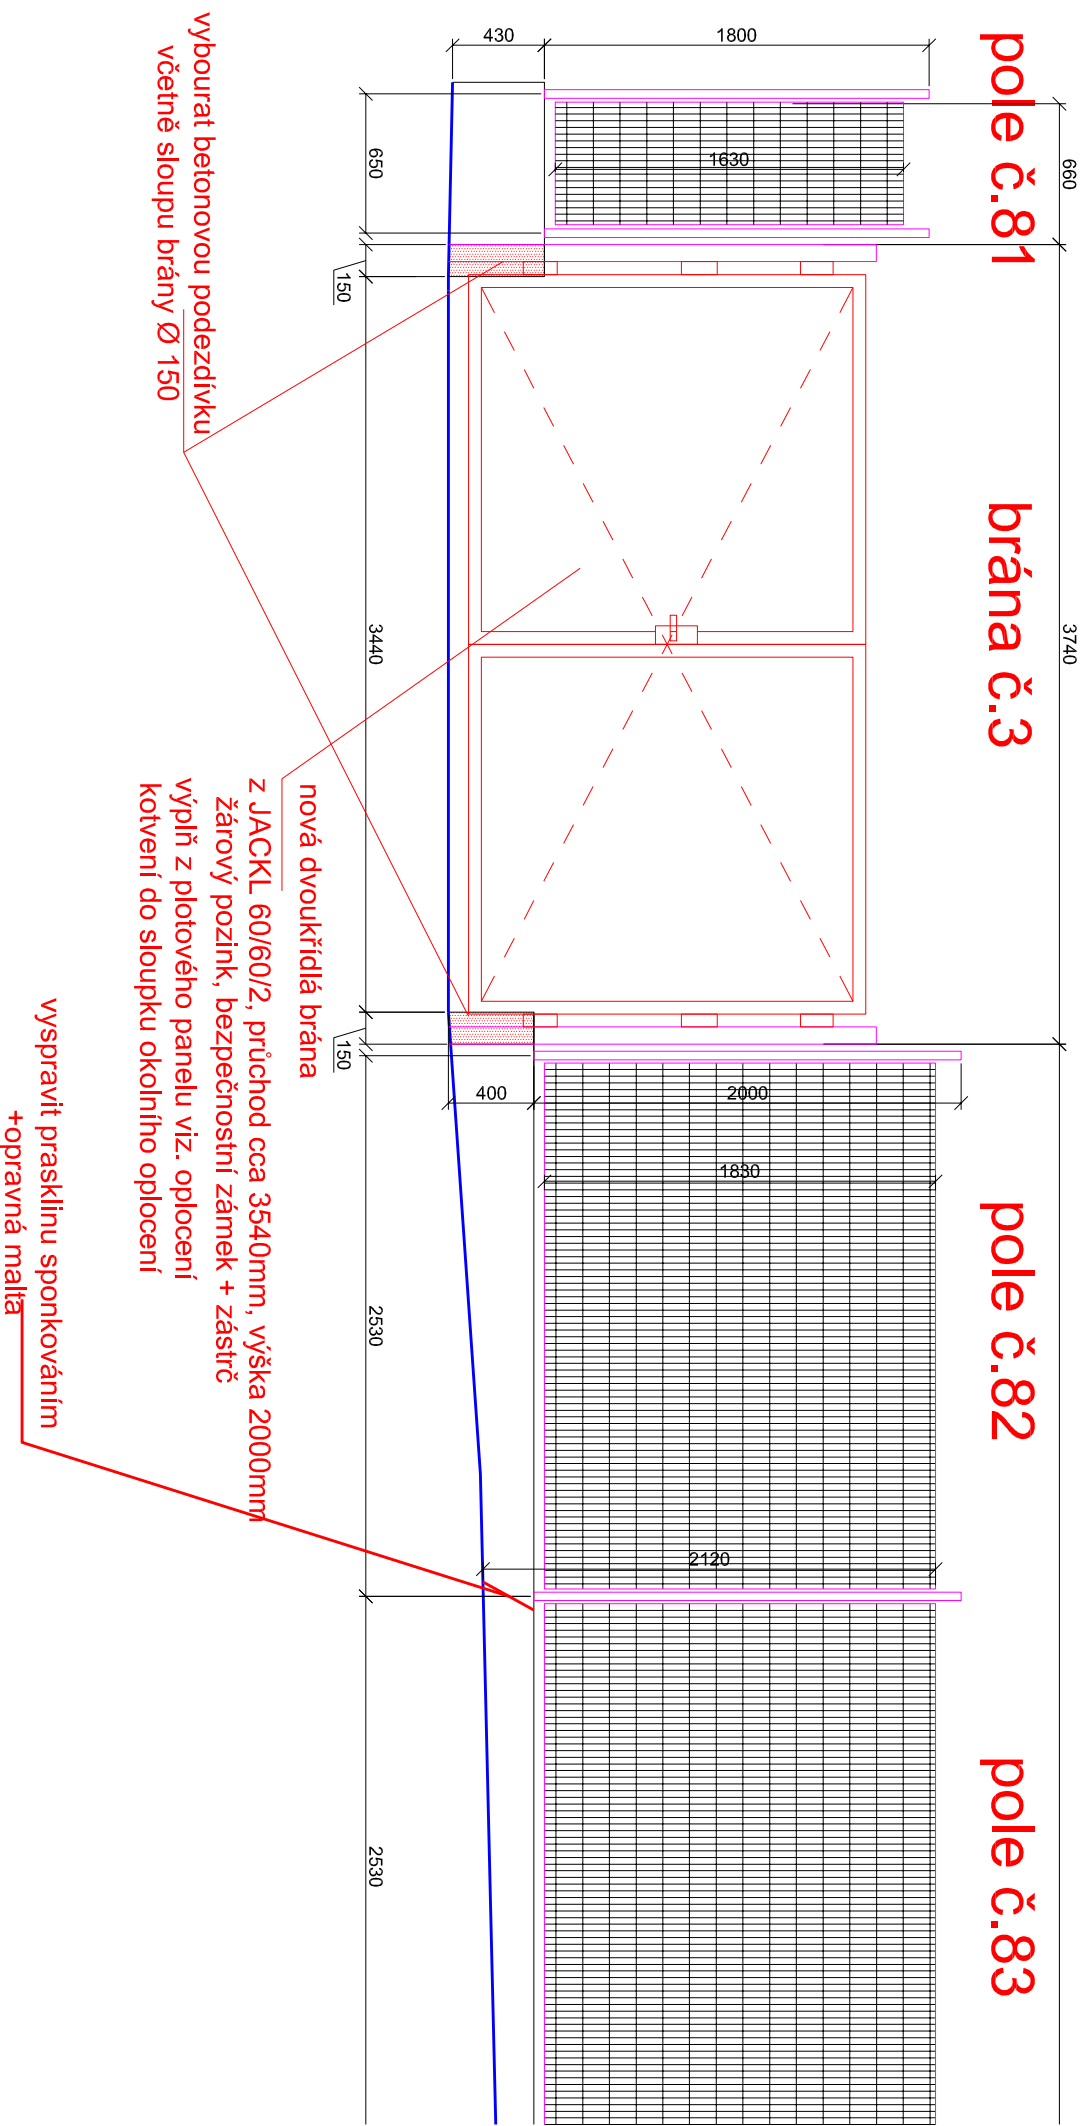

# JIŽNÍ POH

## LIST C.2

# JIŽNÍ POHLED Z ULICE VONDROUŠOVA

## LIST 6.2

# JIŽNÍ POHLED

### LIST 6.3


0/e.c.83

pole č.84

pole 0.85

pole c. 86

pole

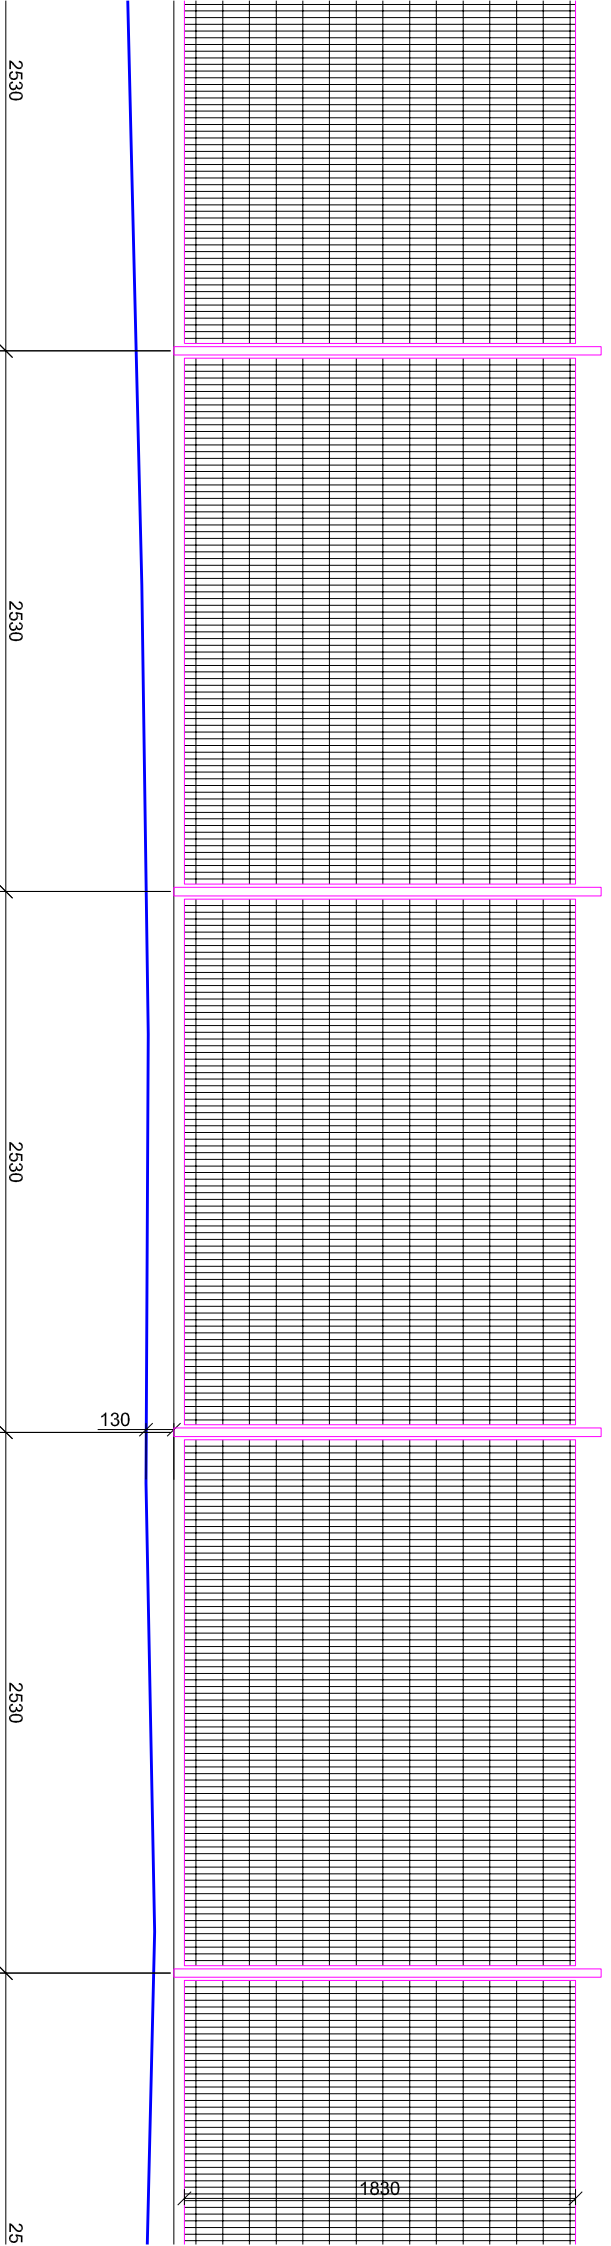


.86

pole č.87

pole č.88

pole č.89

pole č.90

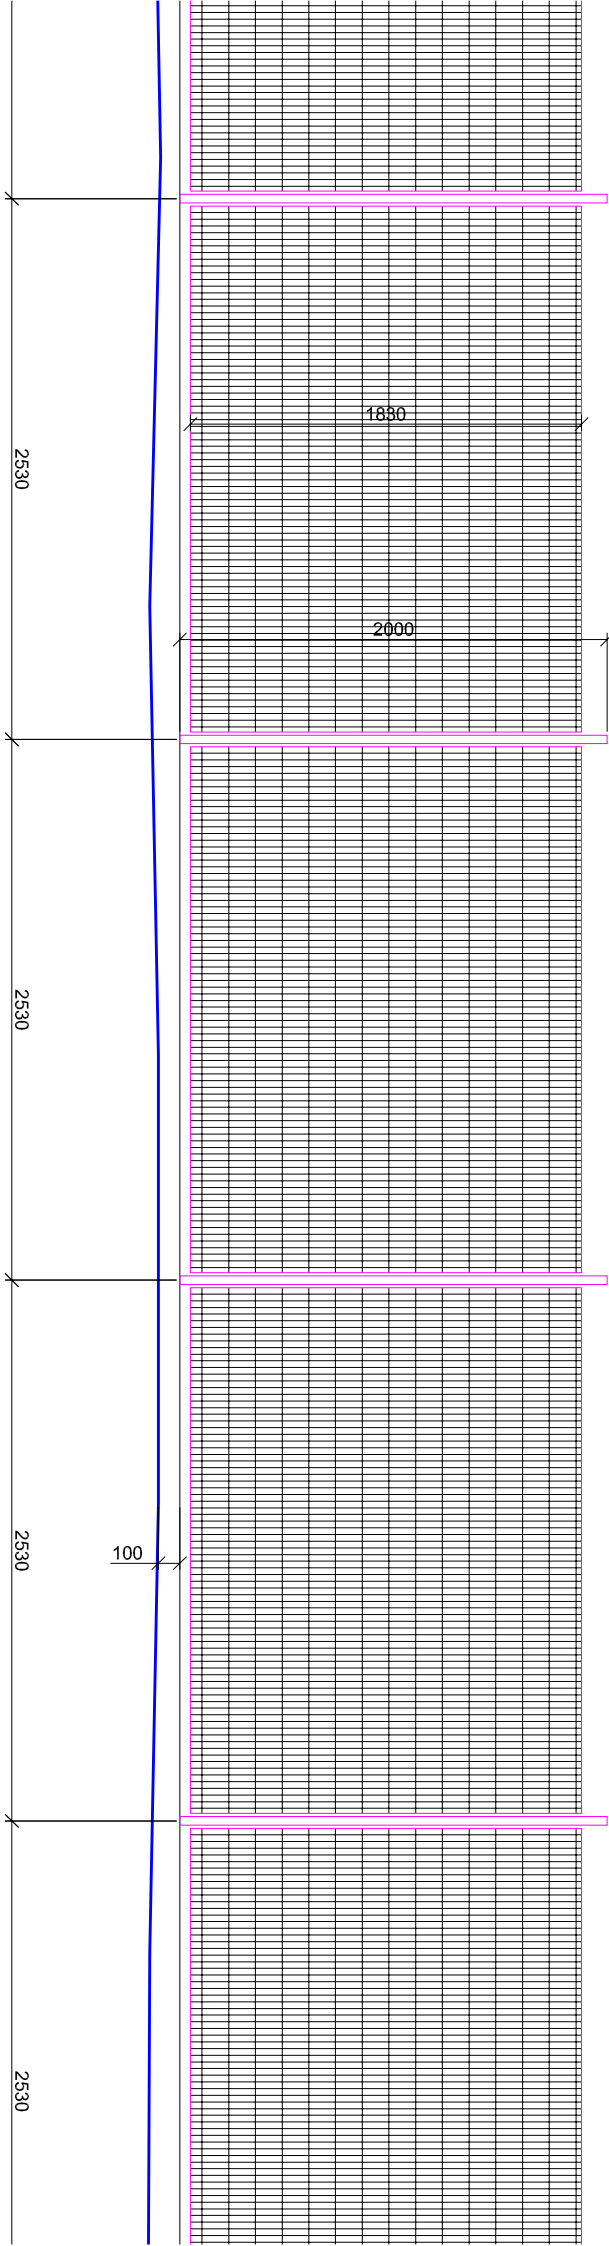


pole č.90

pole č.91

pole č.92

pole č.93

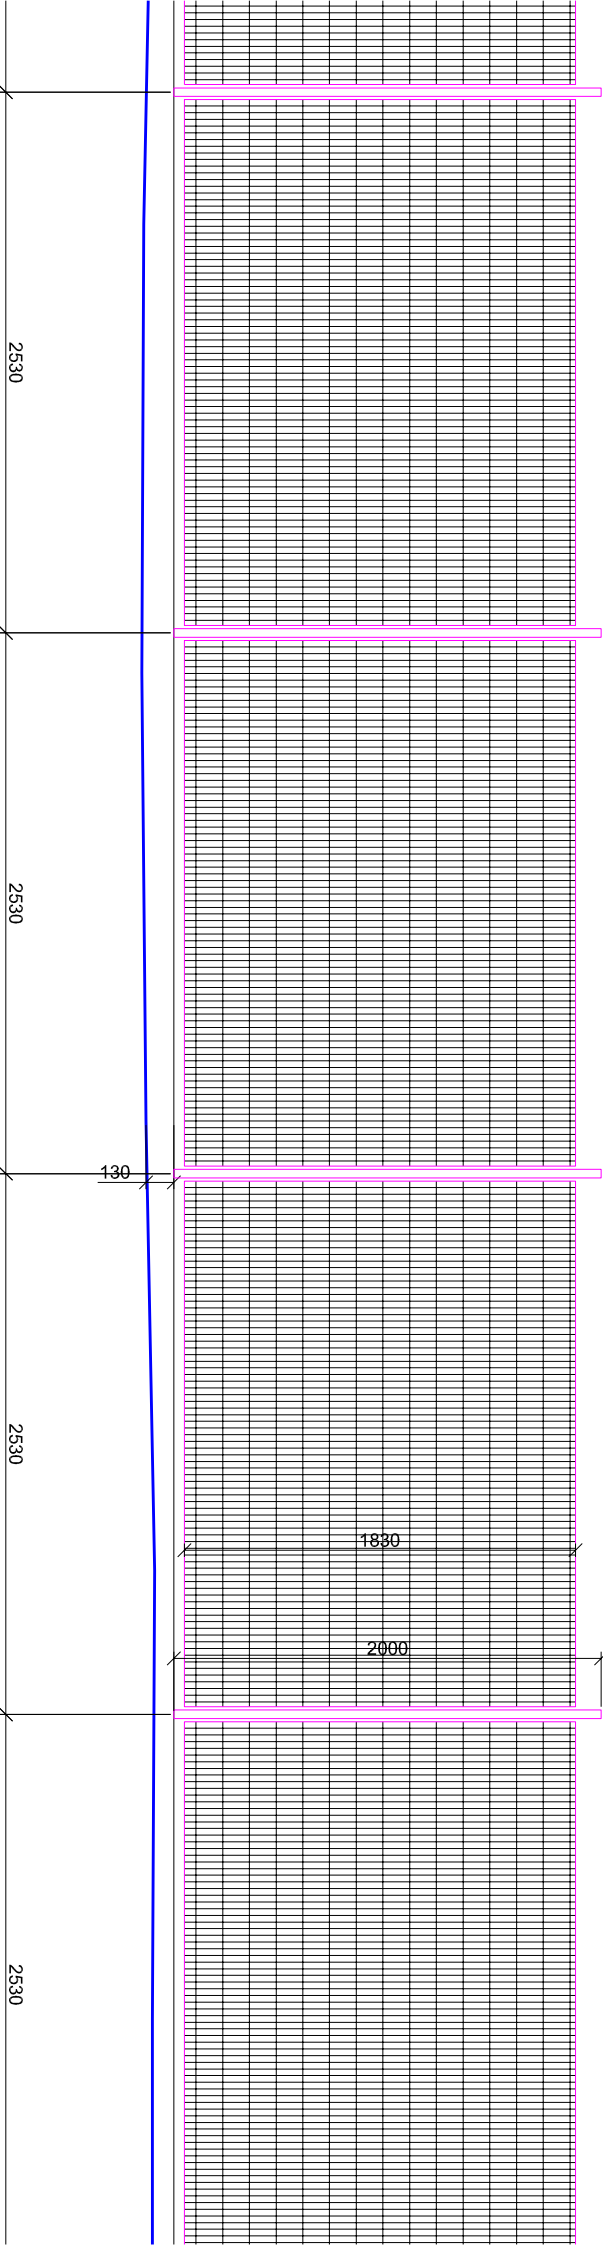

JIŽNÍ POHLED Z ULICE VONDROUŠOVA


LIST č.5

56740

LIST č.

JIŽNÍ

e č.93 pole č.94 pole č.95 pole č.96 pole

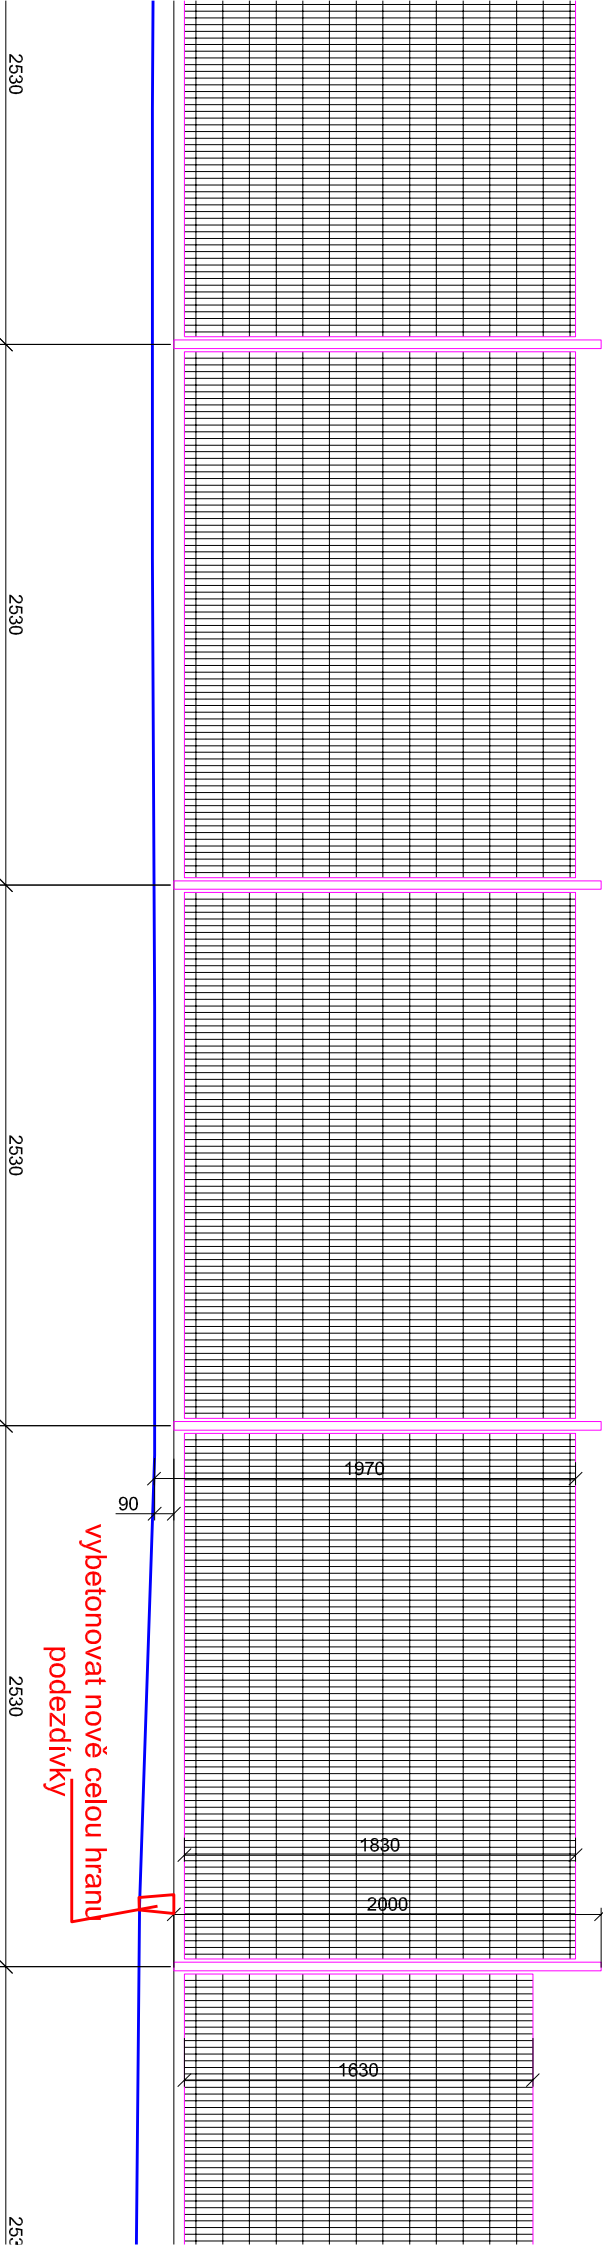

LIST č.6

LIST č.7


pole č.97

pole č.98

pole č.99

pole č.100

p

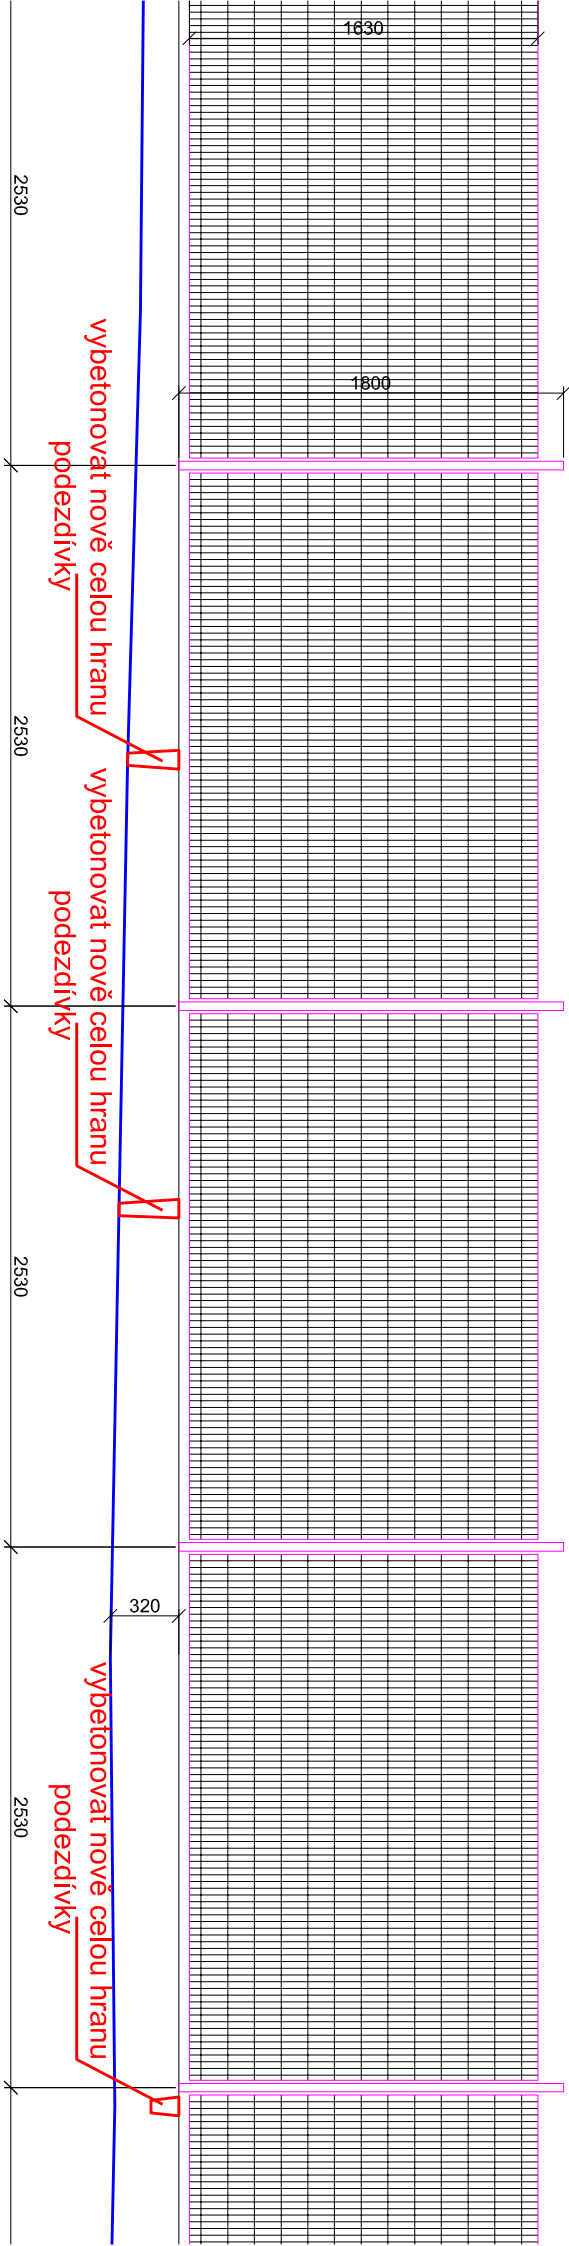


00

pole č.101

pole č.102

pole č.103

pole č.104

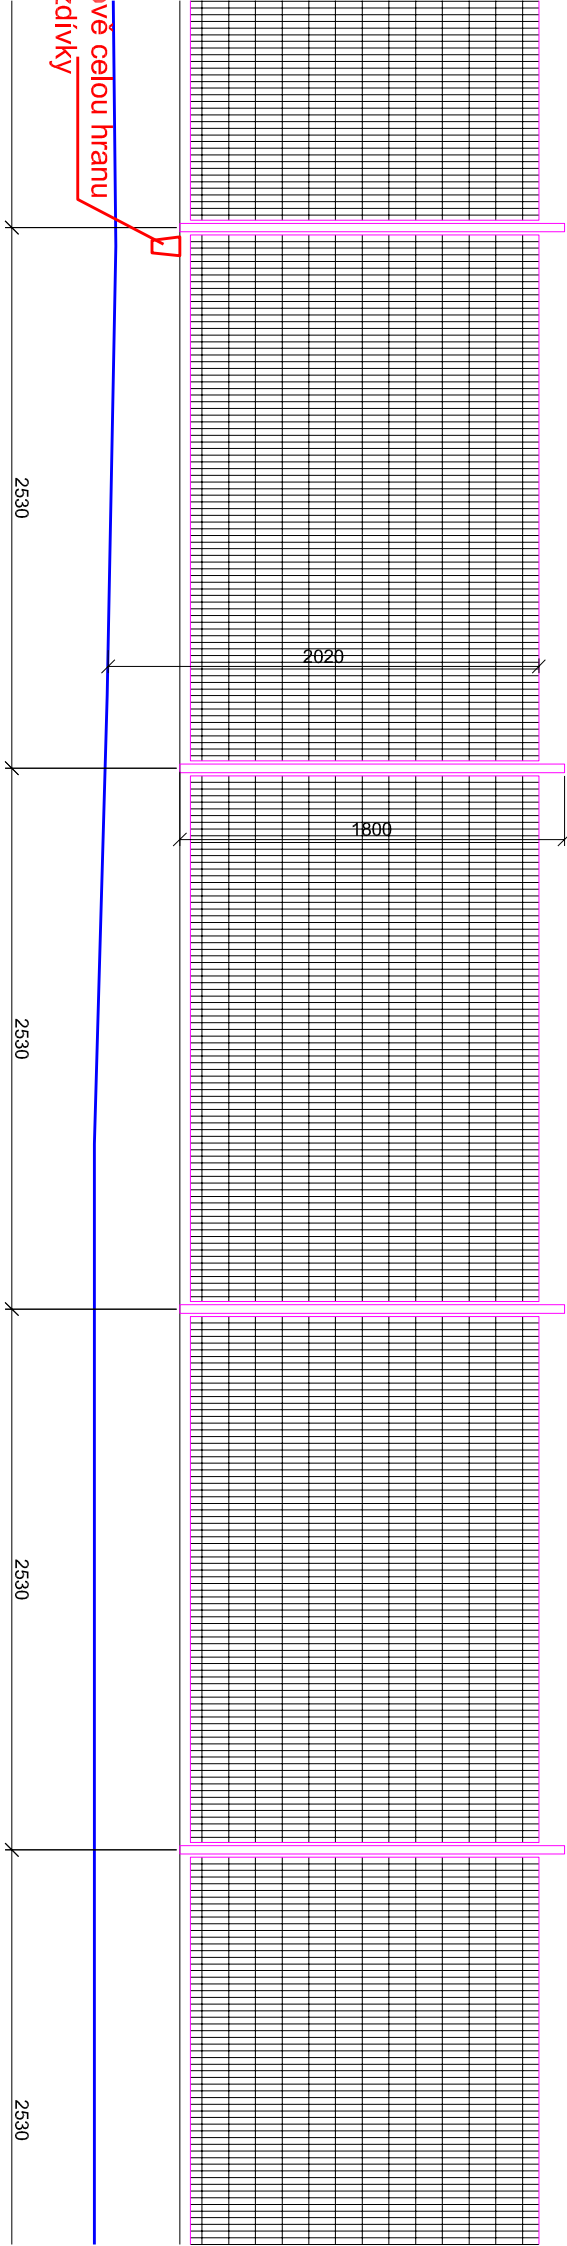

vybetonovat nové celou  
podézdivky




04 pole č.105

pole č.106

pole č.107

pole č.108

pole č.109

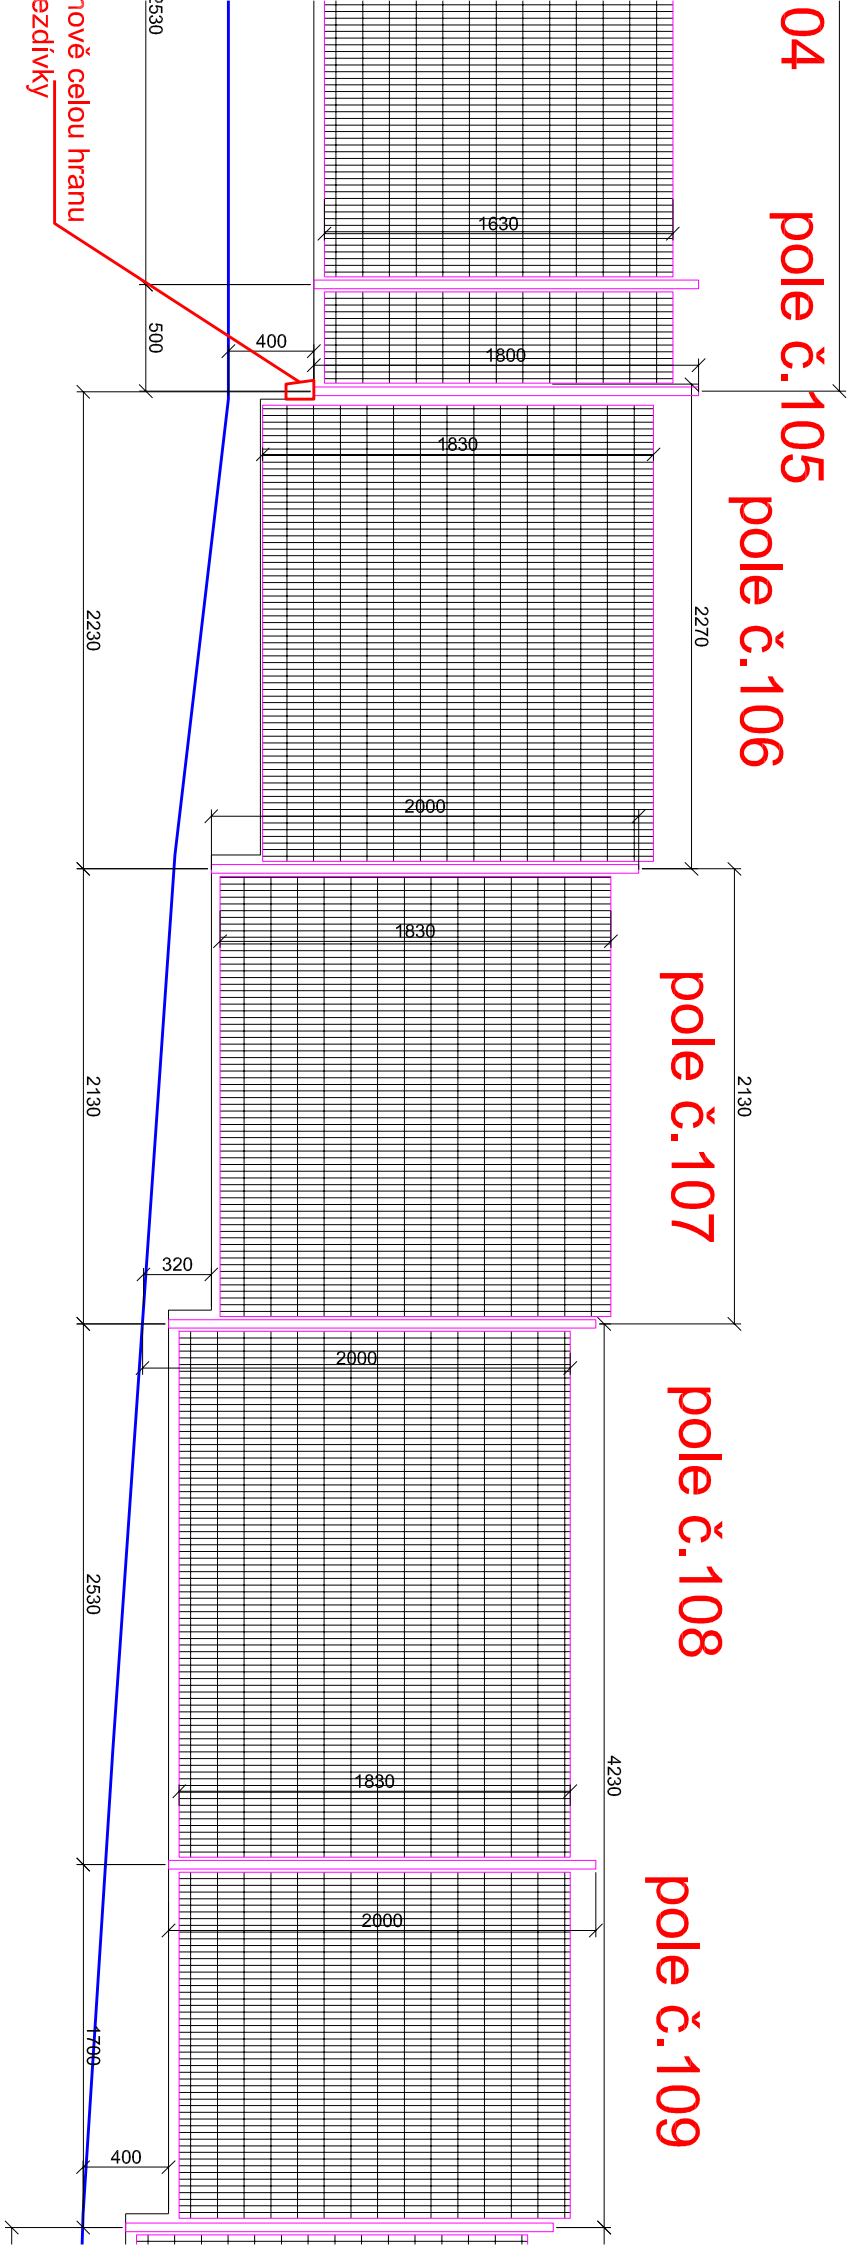

vybetonové  
po


pole č.108

pole č.109

pole č.110

pole č.111

pole č.112

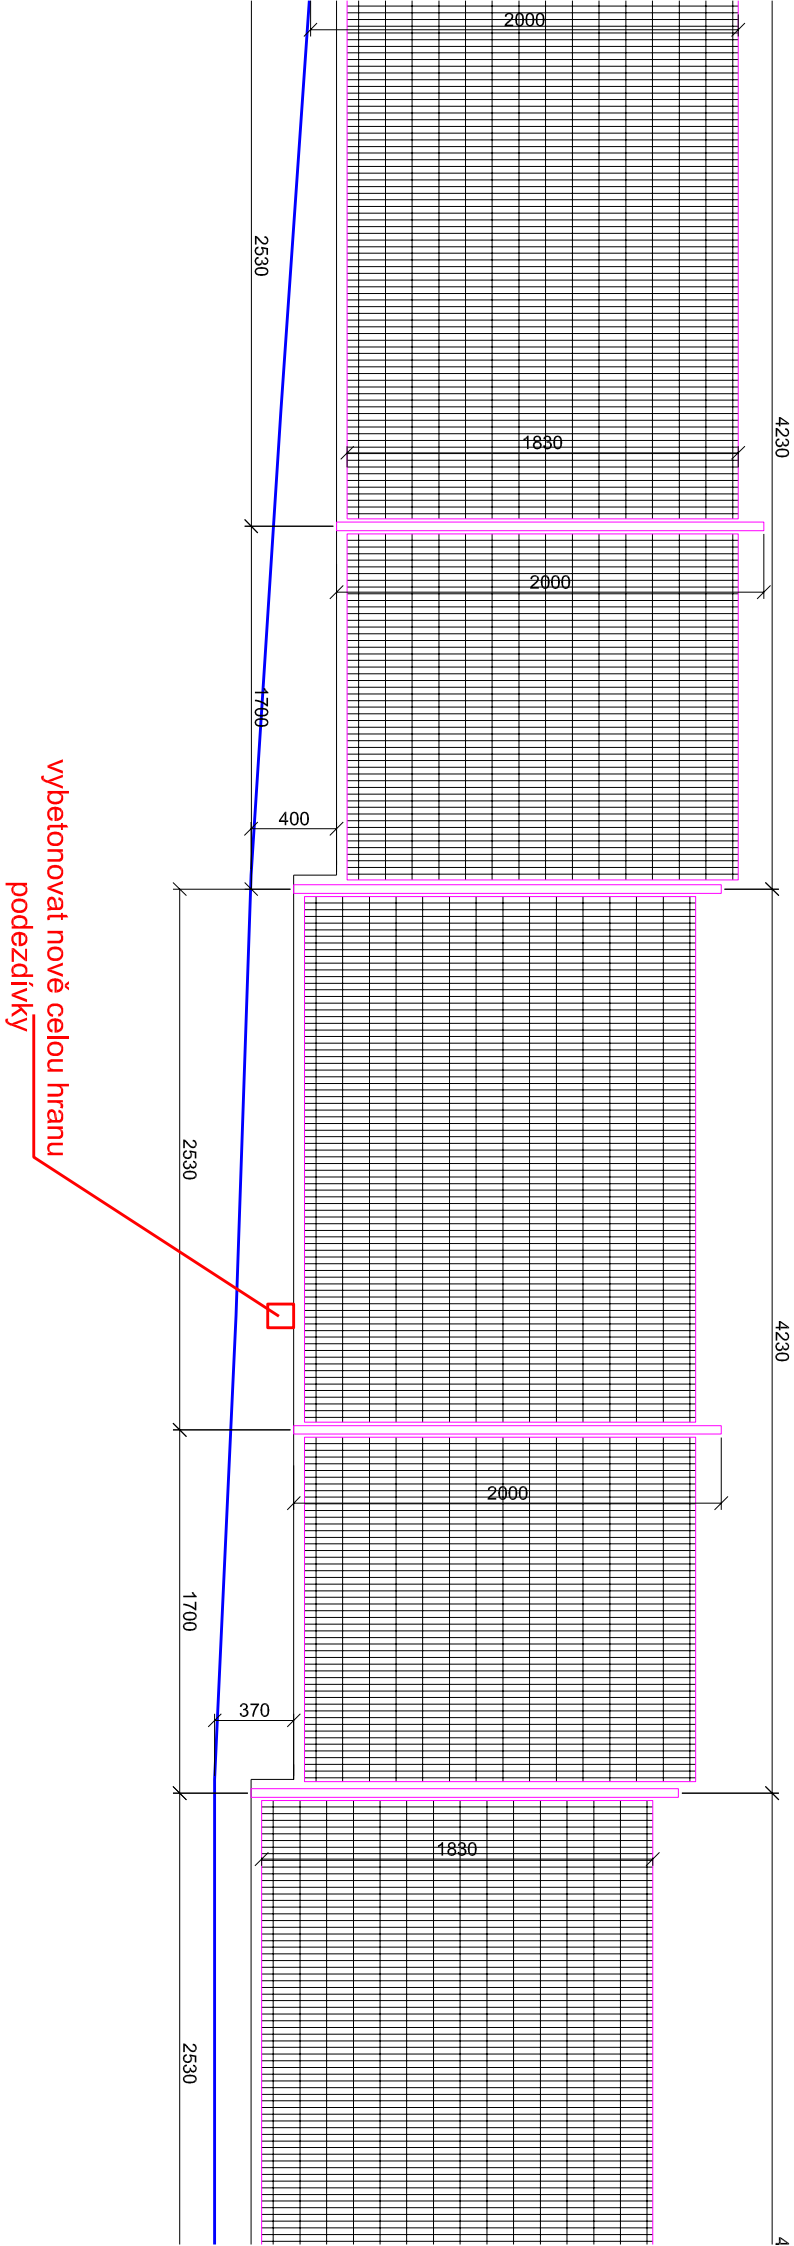


pole č.112

pole č.113

pole č.114

pole č.115

pole č.116

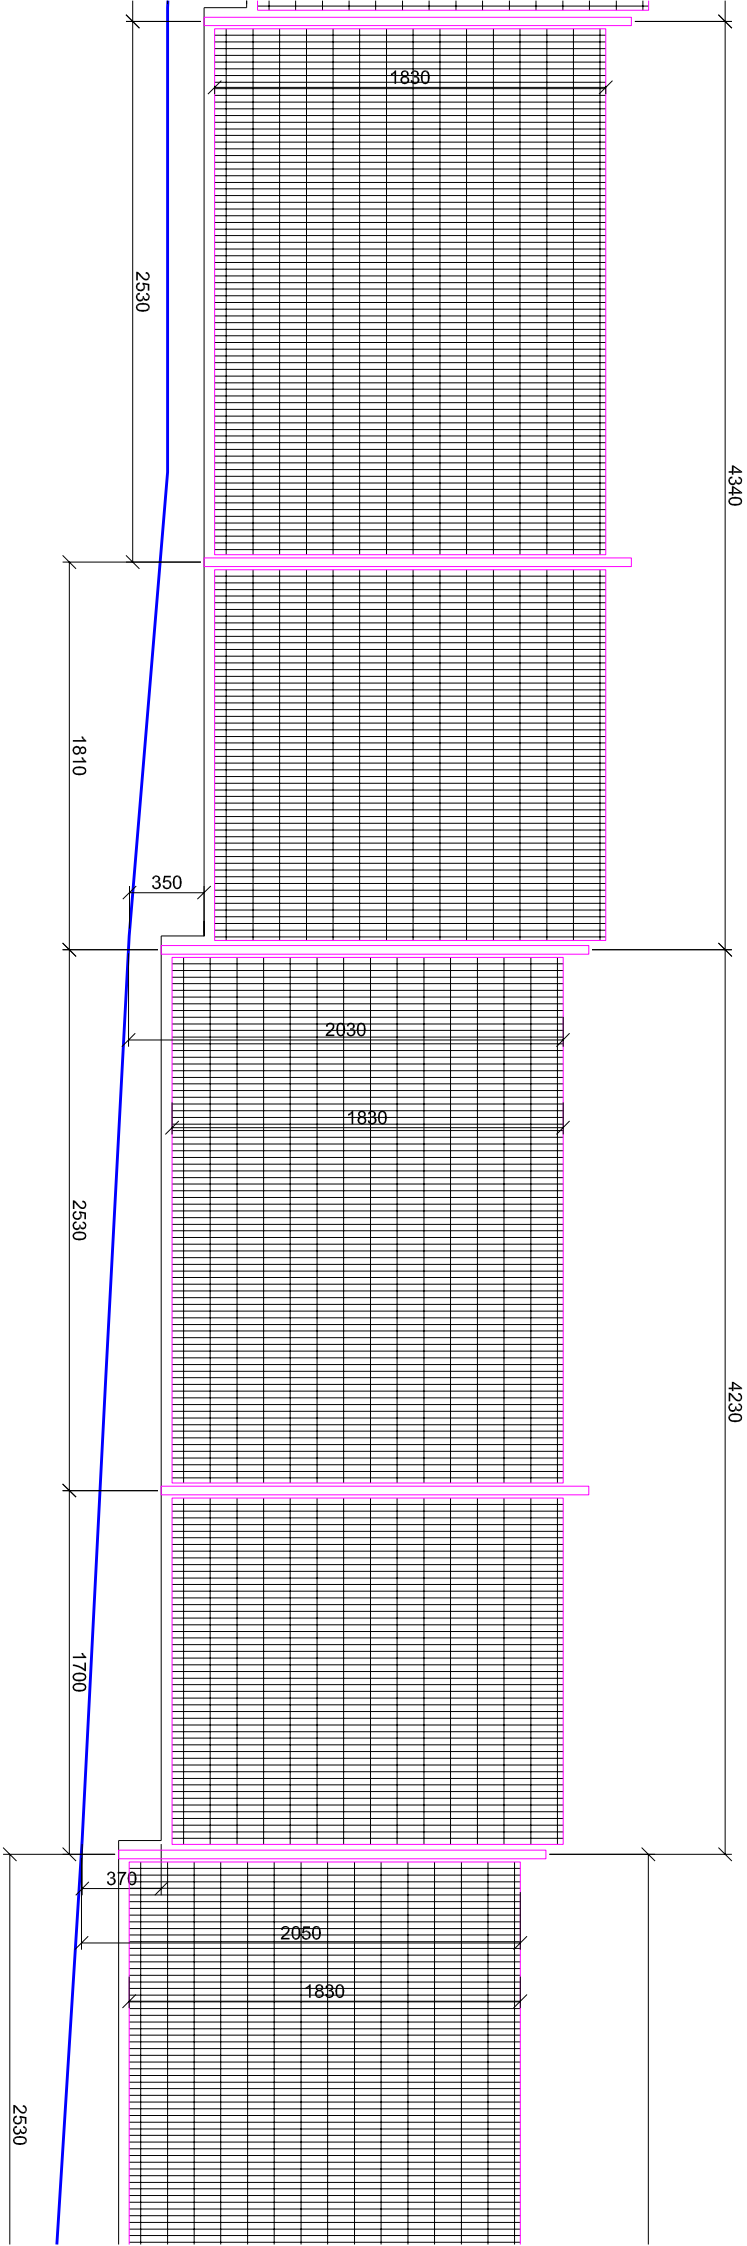


5  
pole č.116

pole č.117

pole č.118

pole č.119

pole č.120

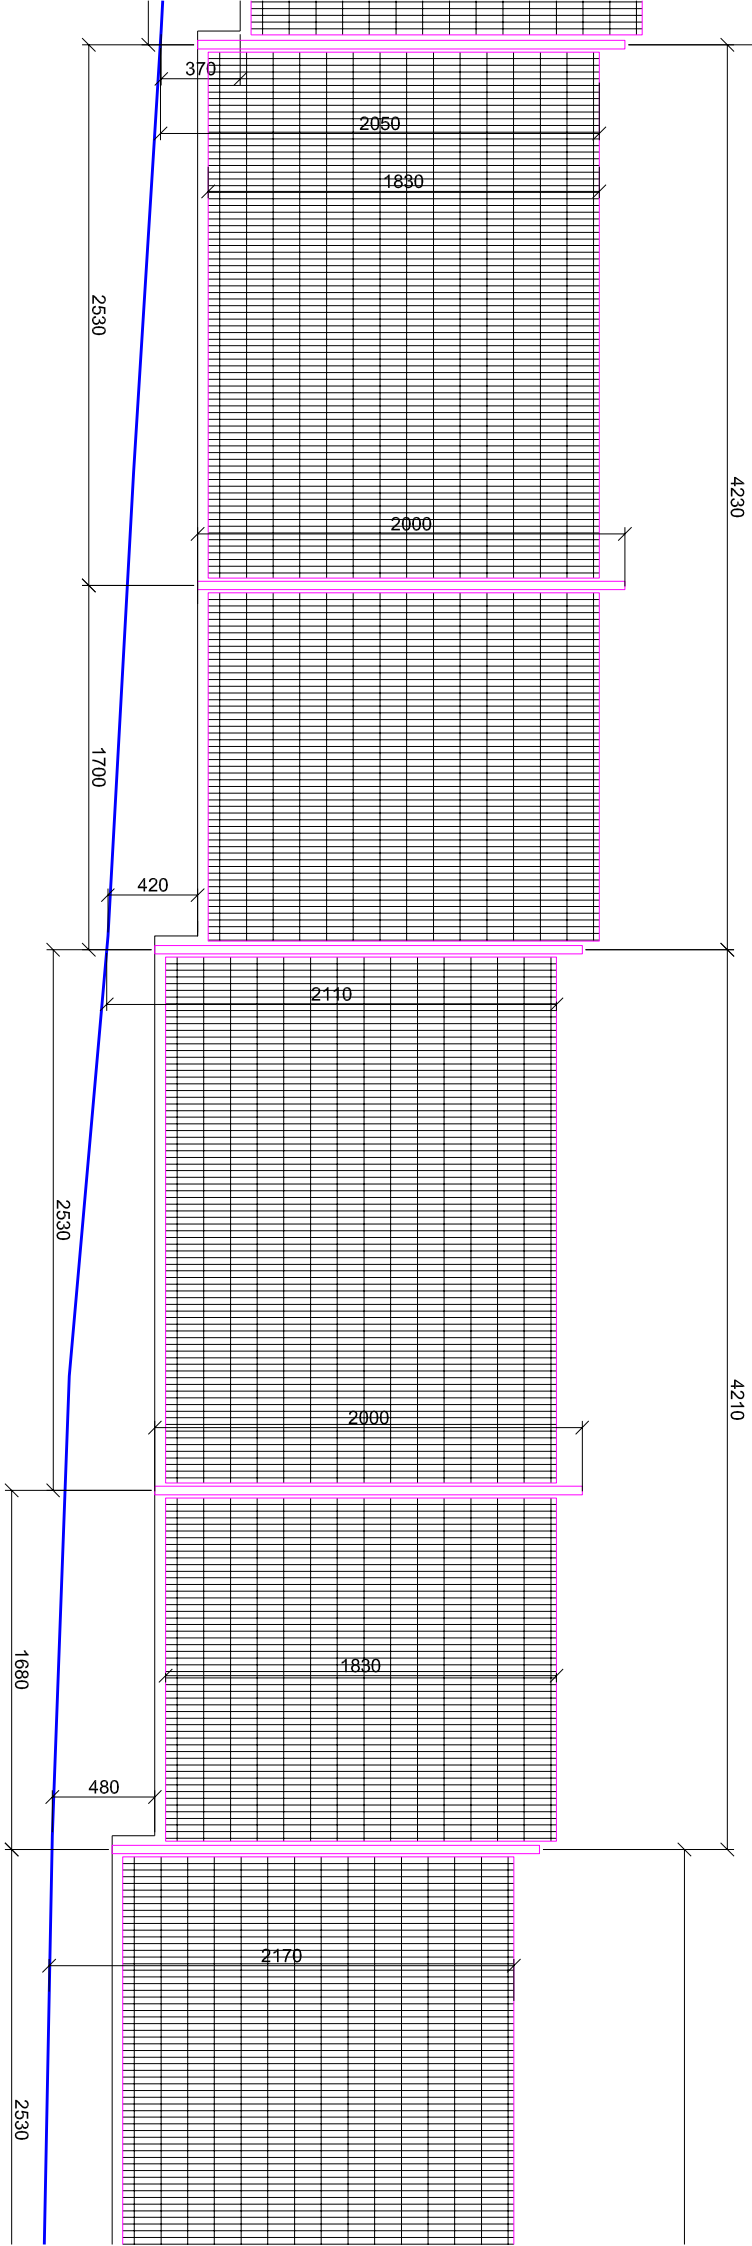

# JIŽNÍ POHLED Z ULICE VONDROUŠOVA

LIST č.12

pole č.120

pole č.121


pole č.122

6310

pole č.123


pole č.124

4110

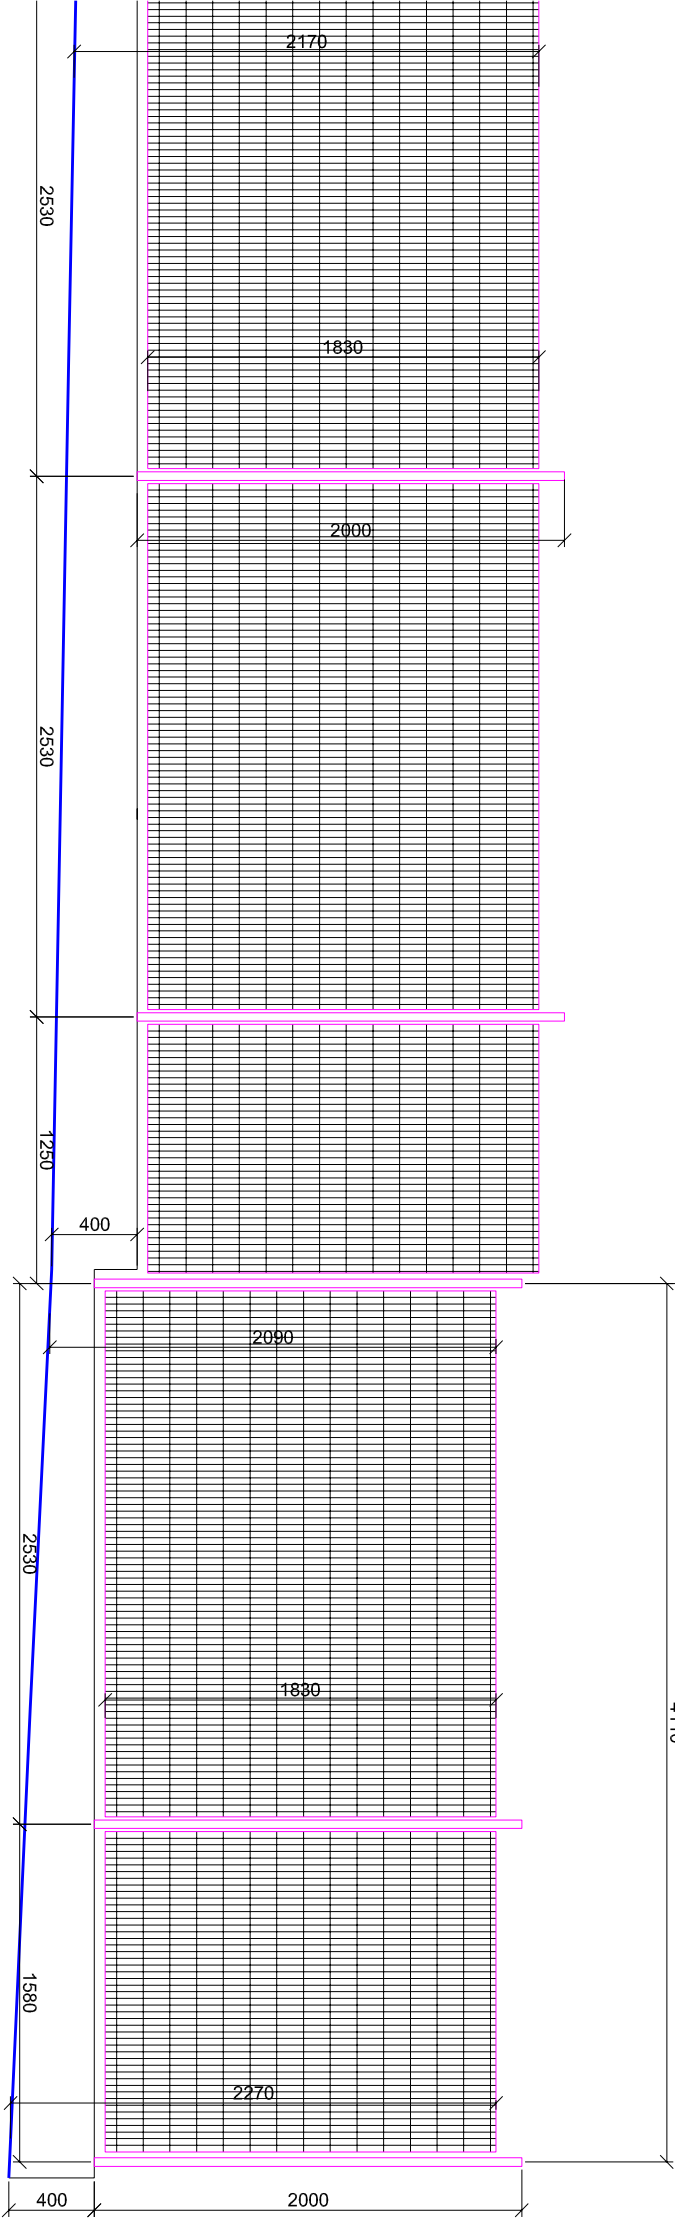


# VÝCHODNÍ POHLED Z ULICE PEŘINOVA

LIST č.1

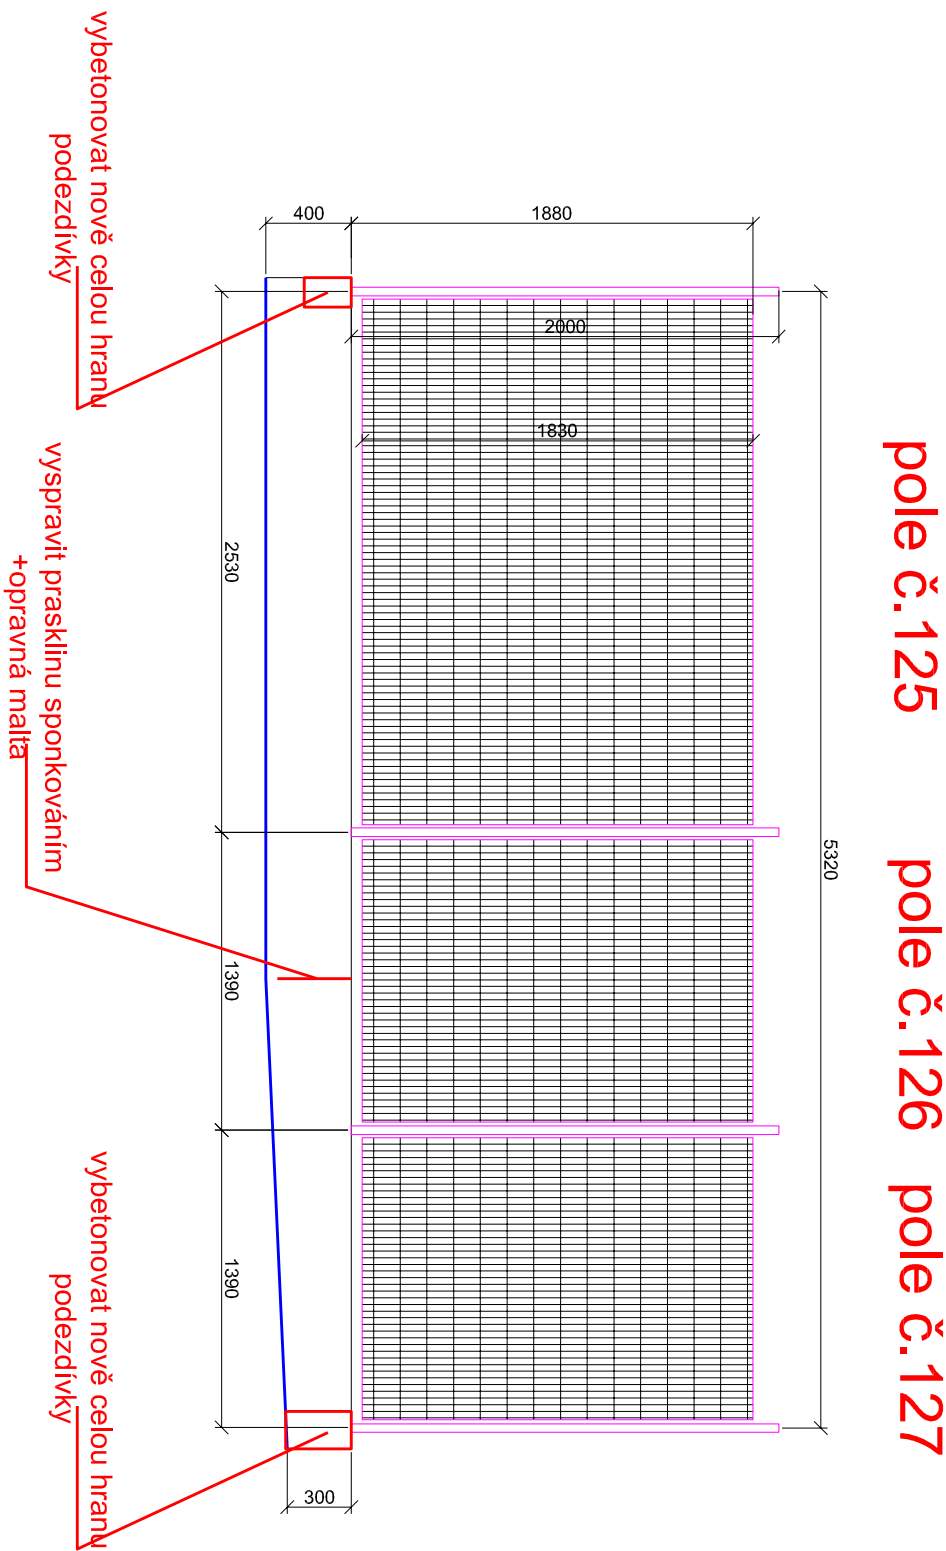


# VÝCHODNÍ POHLED Z ULICE PEŘINOVA


LIST č.2

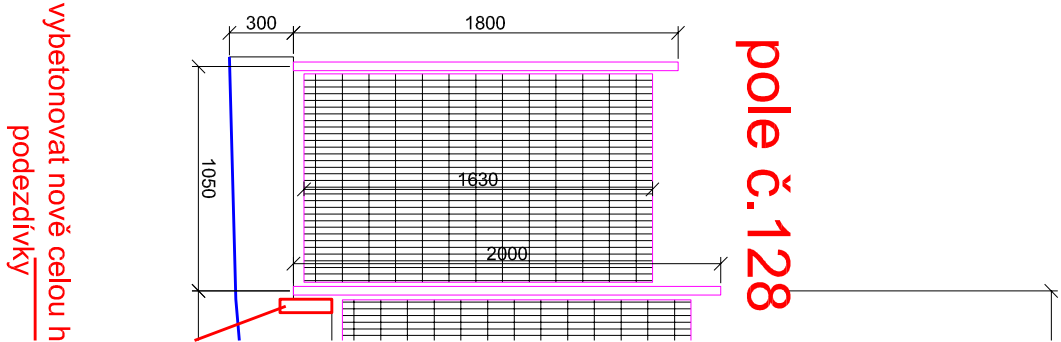

# VÝCHODNÍ POHLED Z ULICE PEŘINOVA

LIST č.2

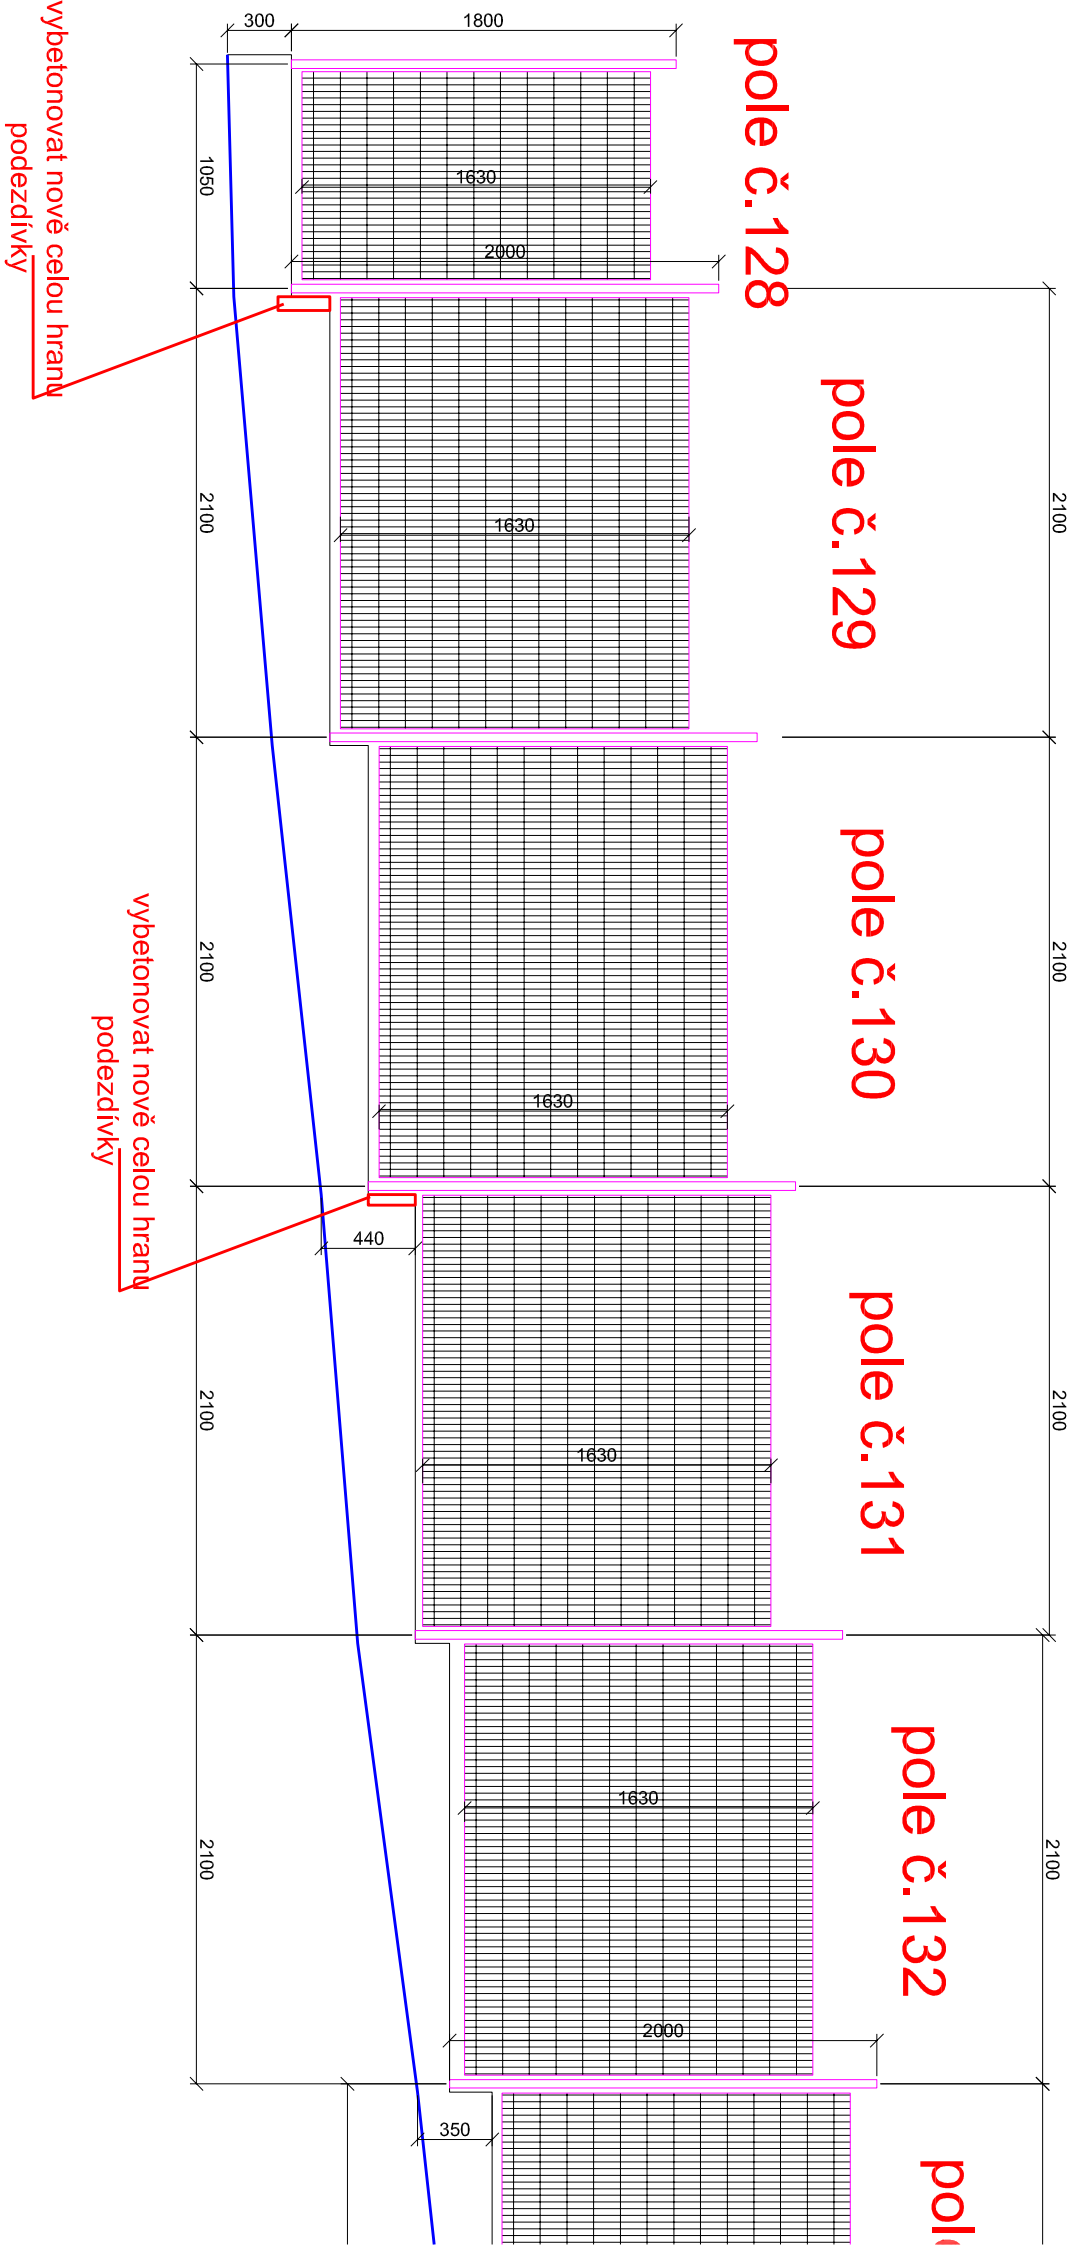


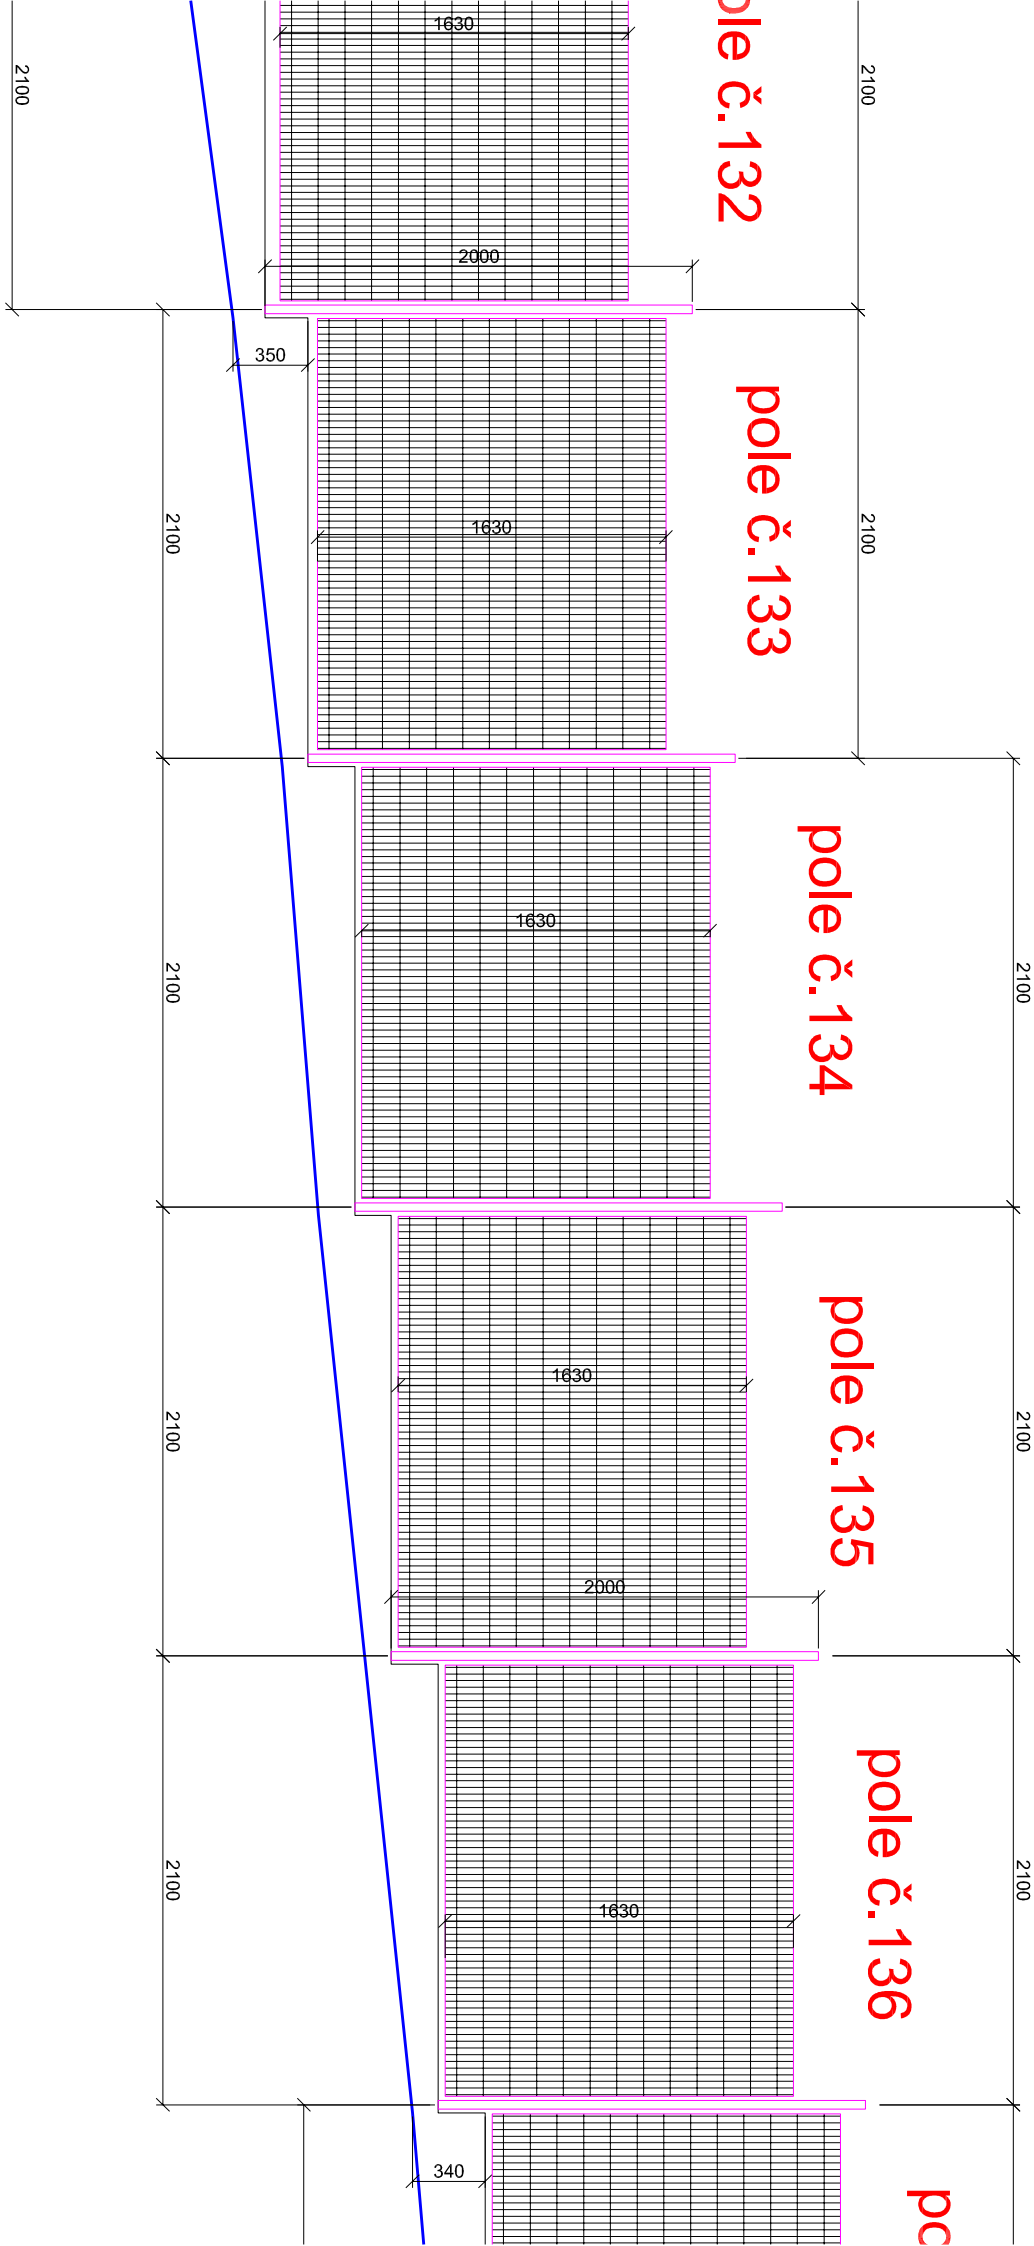



VÝCHODNÍ POHLED Z ULICE PEŘINOVA

LIST č.4

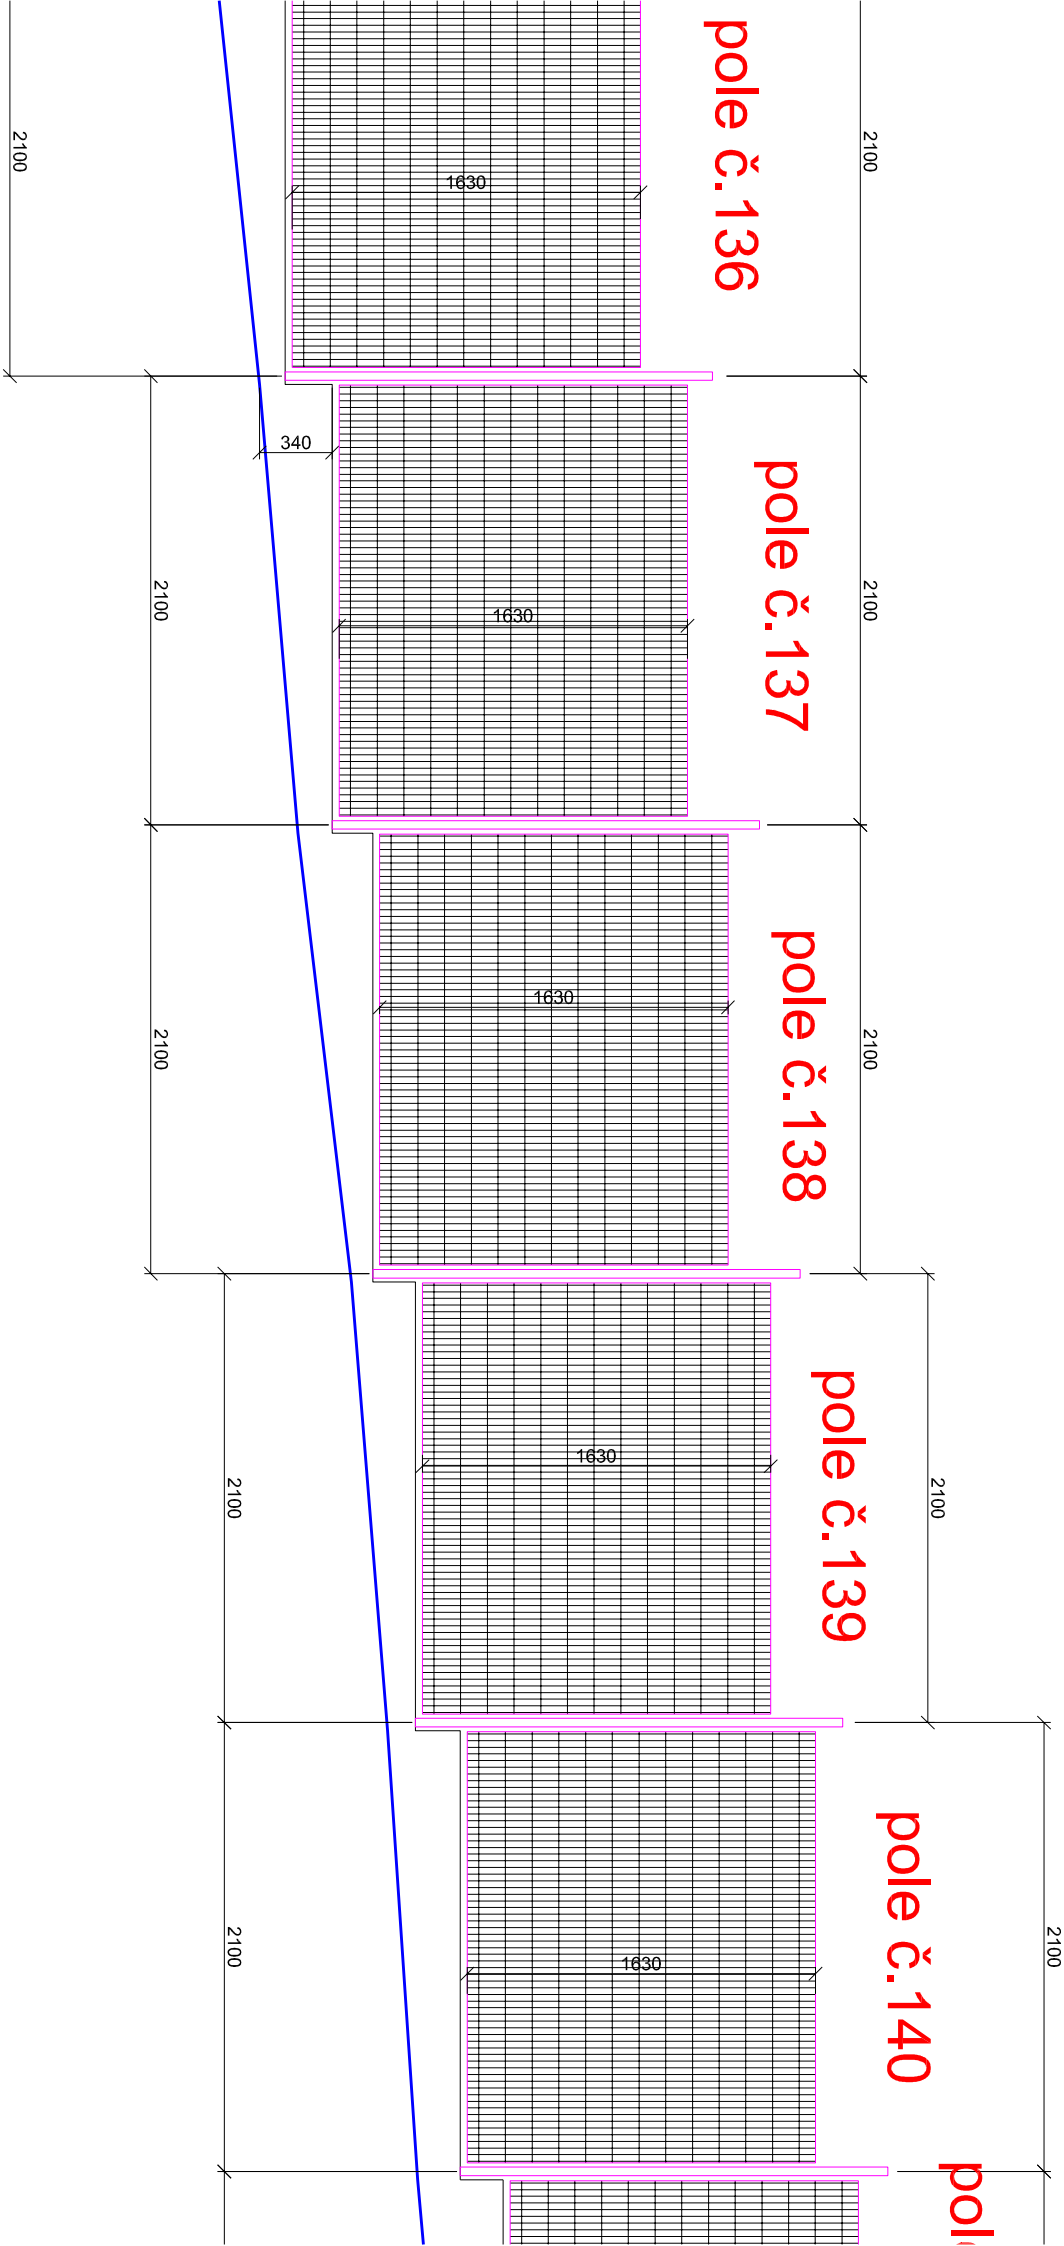

VÝCHODNÍ

LIST č.5


pol

# VÝCHODNÍ POHLED Z ULICE PĚŘINOVA

## LIST C.5

# VÝČT

# LIST

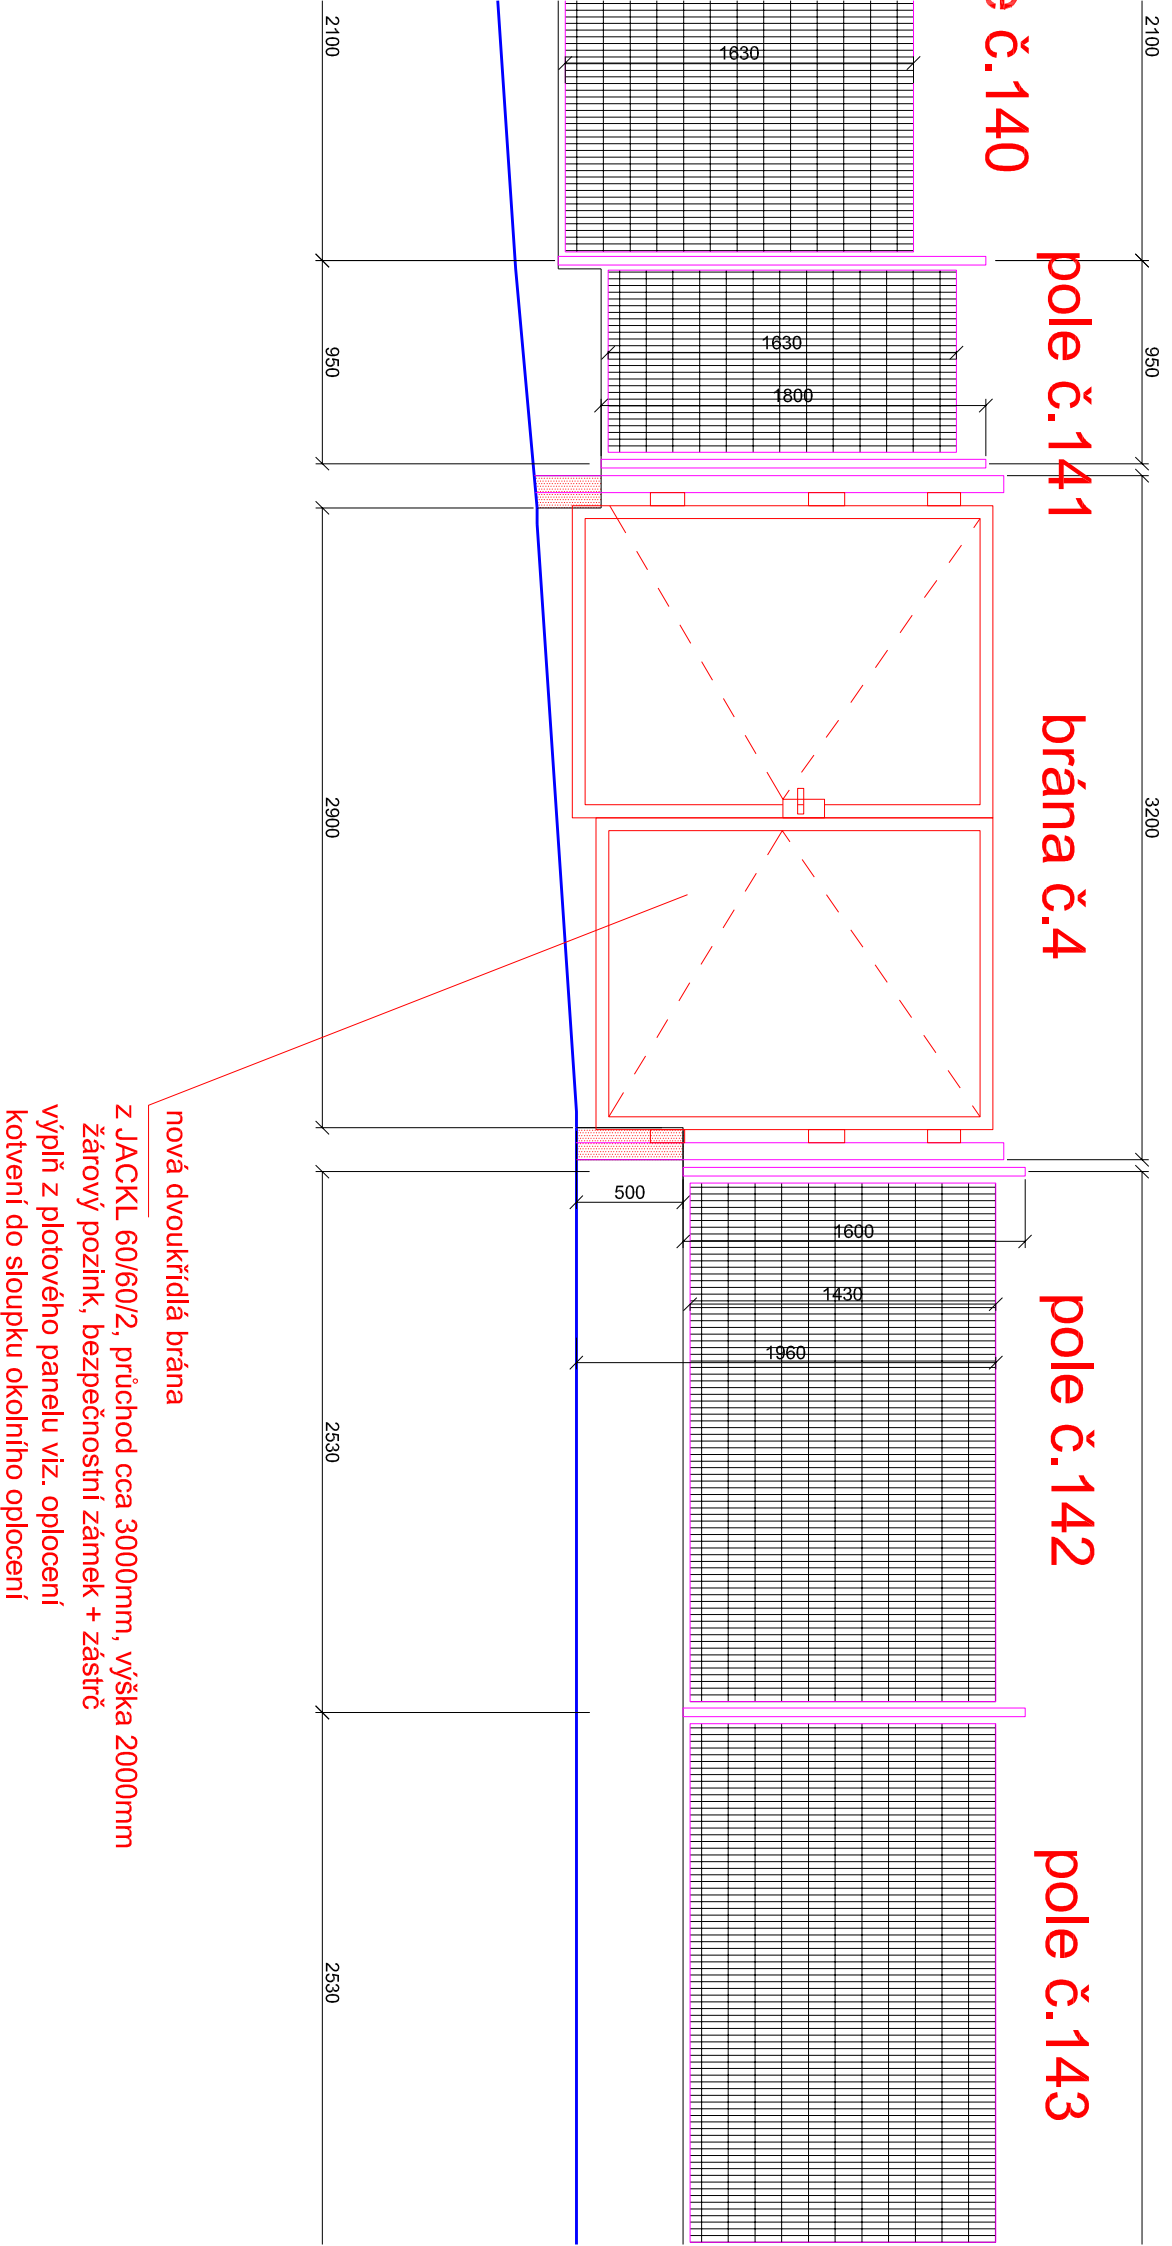

LIST č.6

LIST č.7

10370

2990

pole č.145a

pole č.146

143

pole č.144

pole č.145

branka č. 5

pole č.147

1910

1430

450

2530

2530

250

930

460

2530

1960

1430

1600

500

vybetonovat nově celou hranu  
podezdívky

VÝCHODNÍ POHLED Z ULICE PEŘINOVA

LIST č.7

2990

le č.147

1960

1430

1600



anu

2530

pole č.148

1600

1960

1430

500

2530

pole č.149

2530

pole č.150

2530

LIST

VÝ

23620


pole č.151

pole č.152

pole č.153

pole č.154

vybetonovat nově celou hranu  
podezdívky

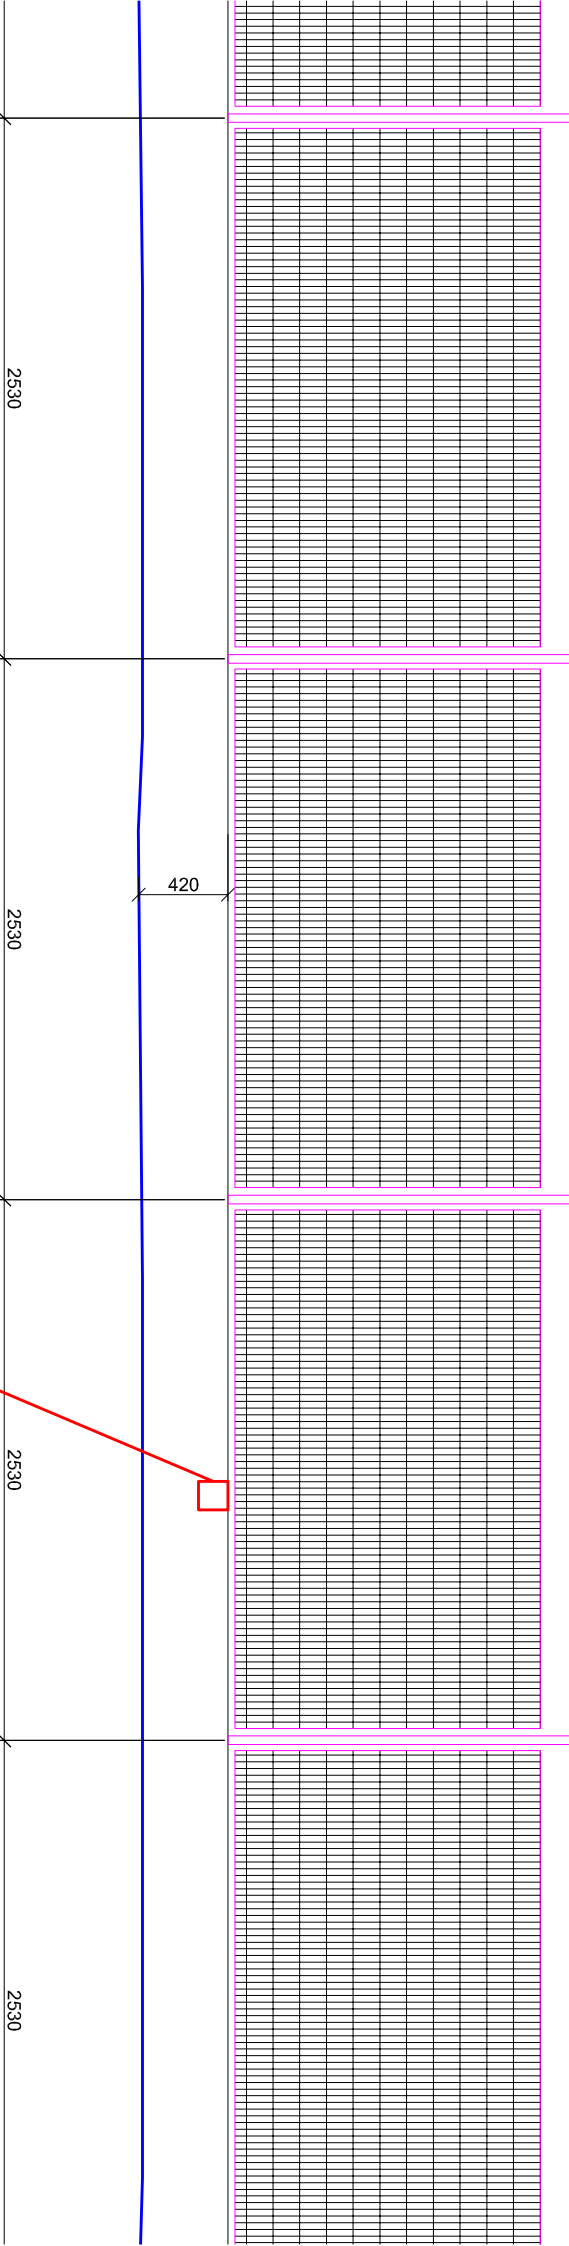


pole č.153

pole č.154

pole č.155


pole č.156

pole č.157

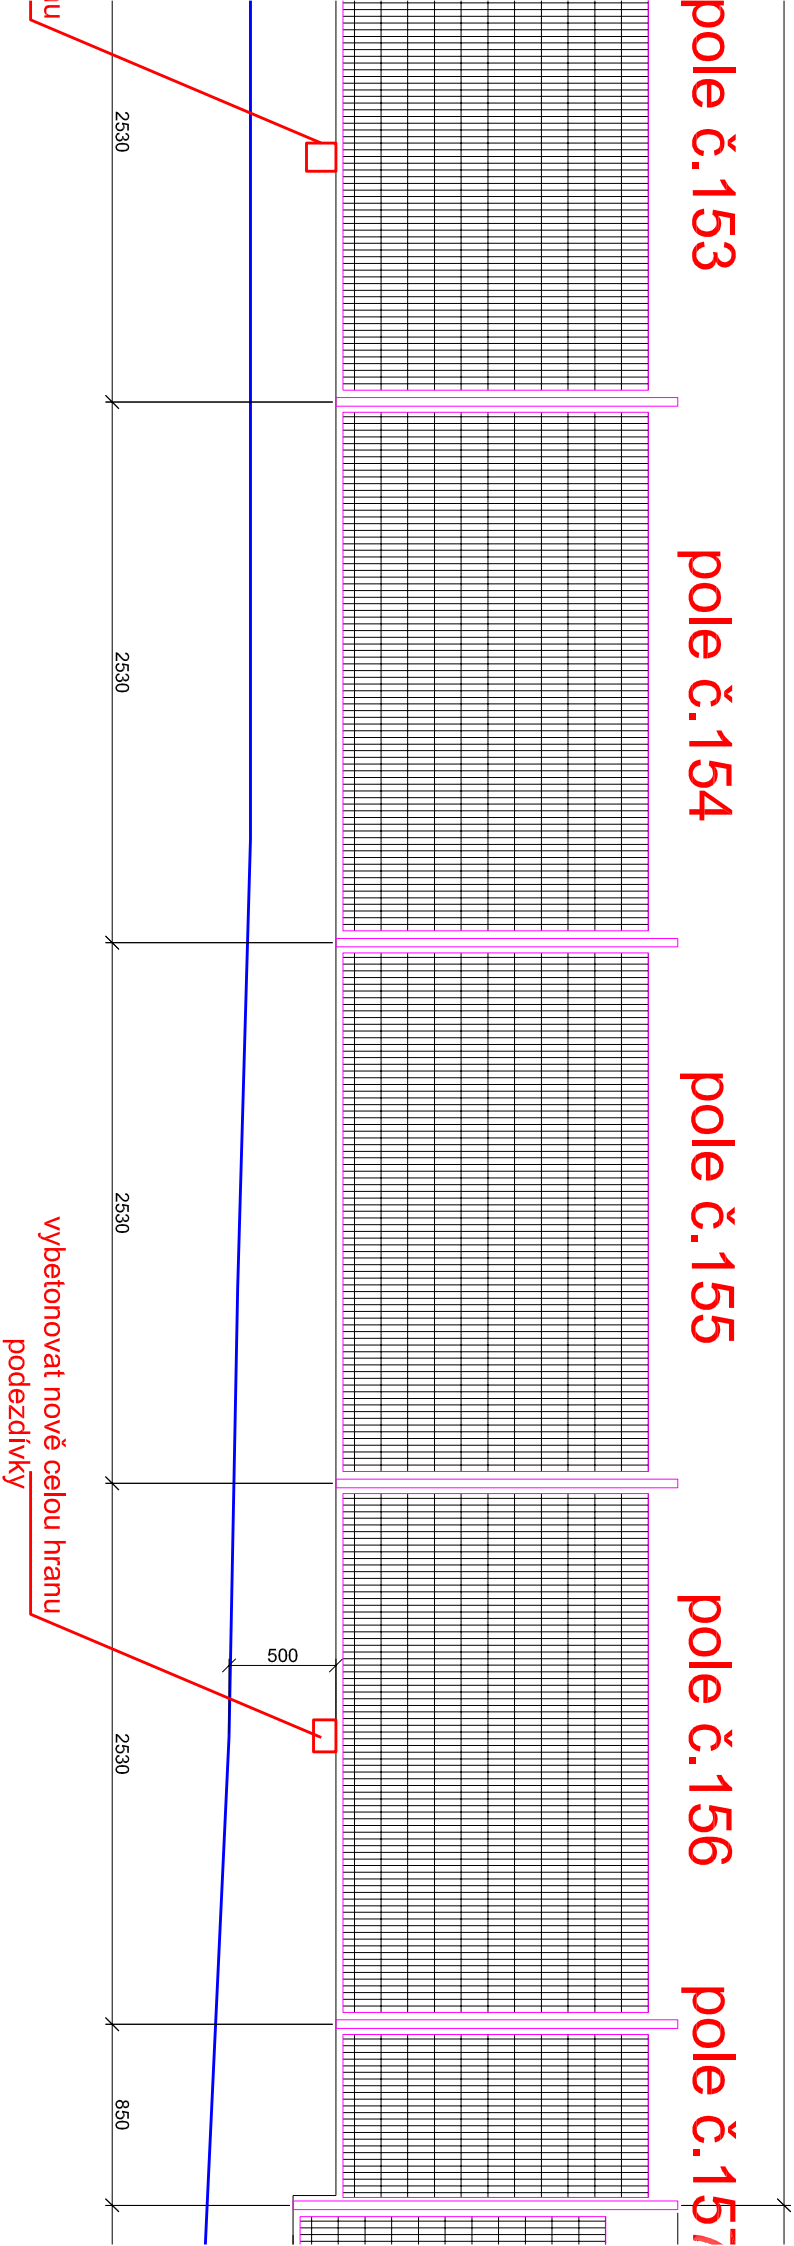


VÝCHODNÍ POHLED Z ULICE PEŘINOVA

LIST č.10

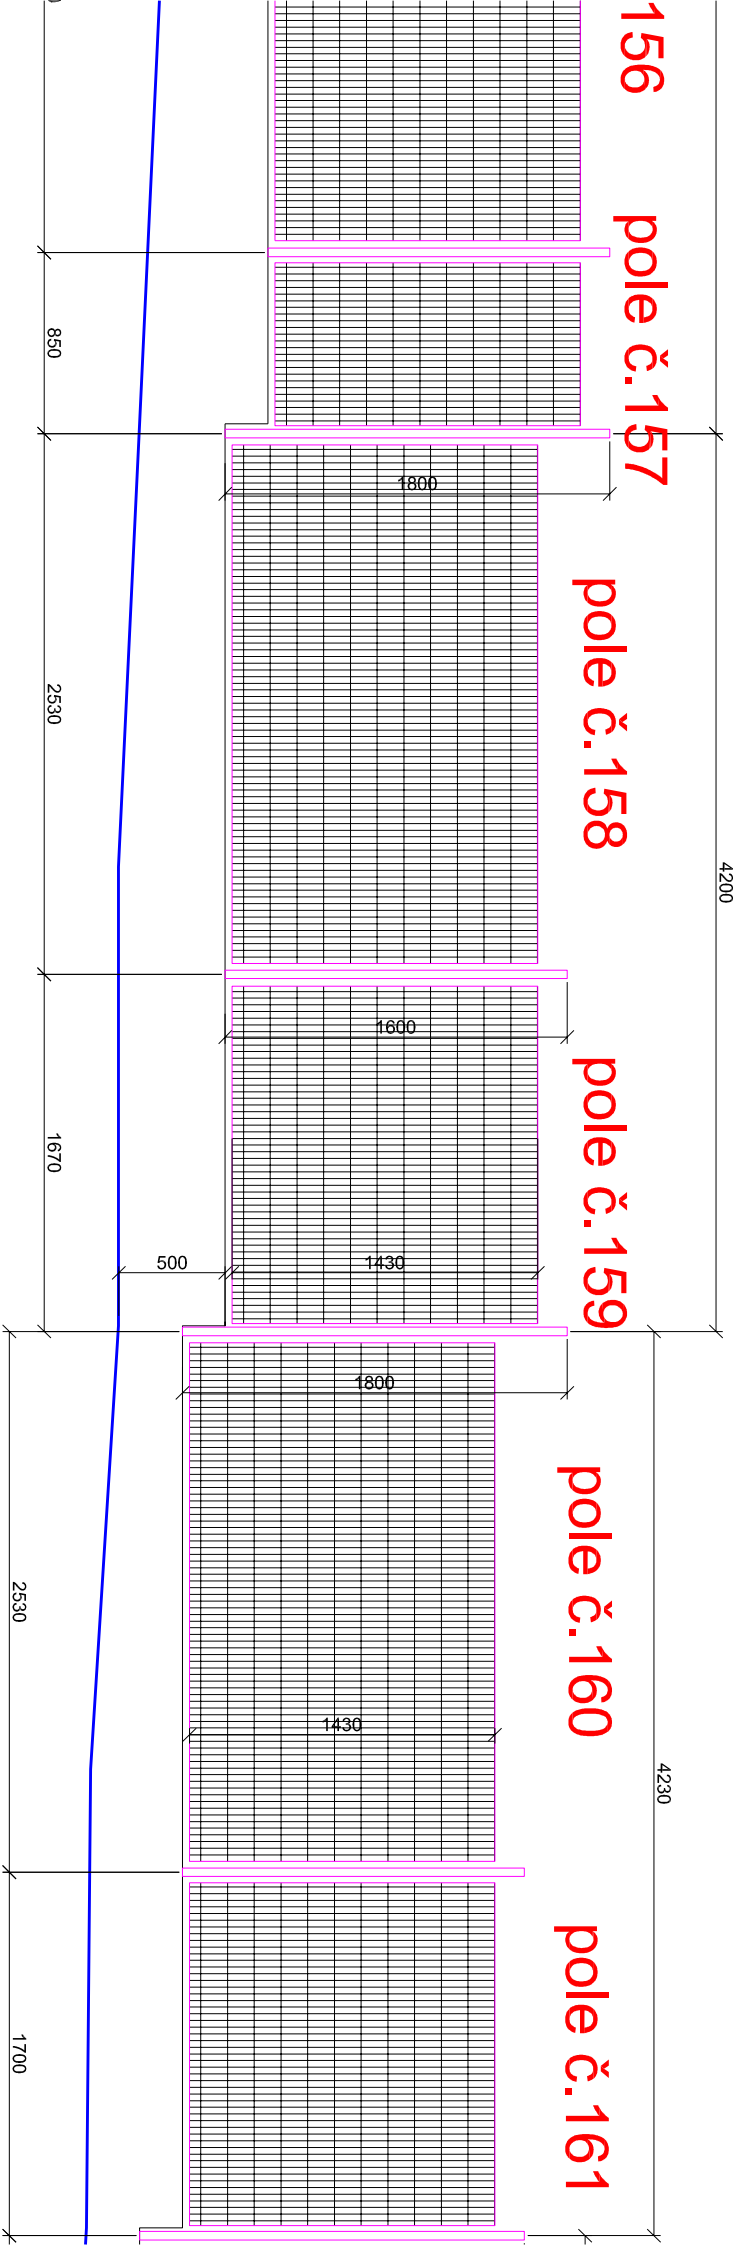

VÝCHODNÍ POHLED Z ULICE PEŘINOVA

LIST č.11

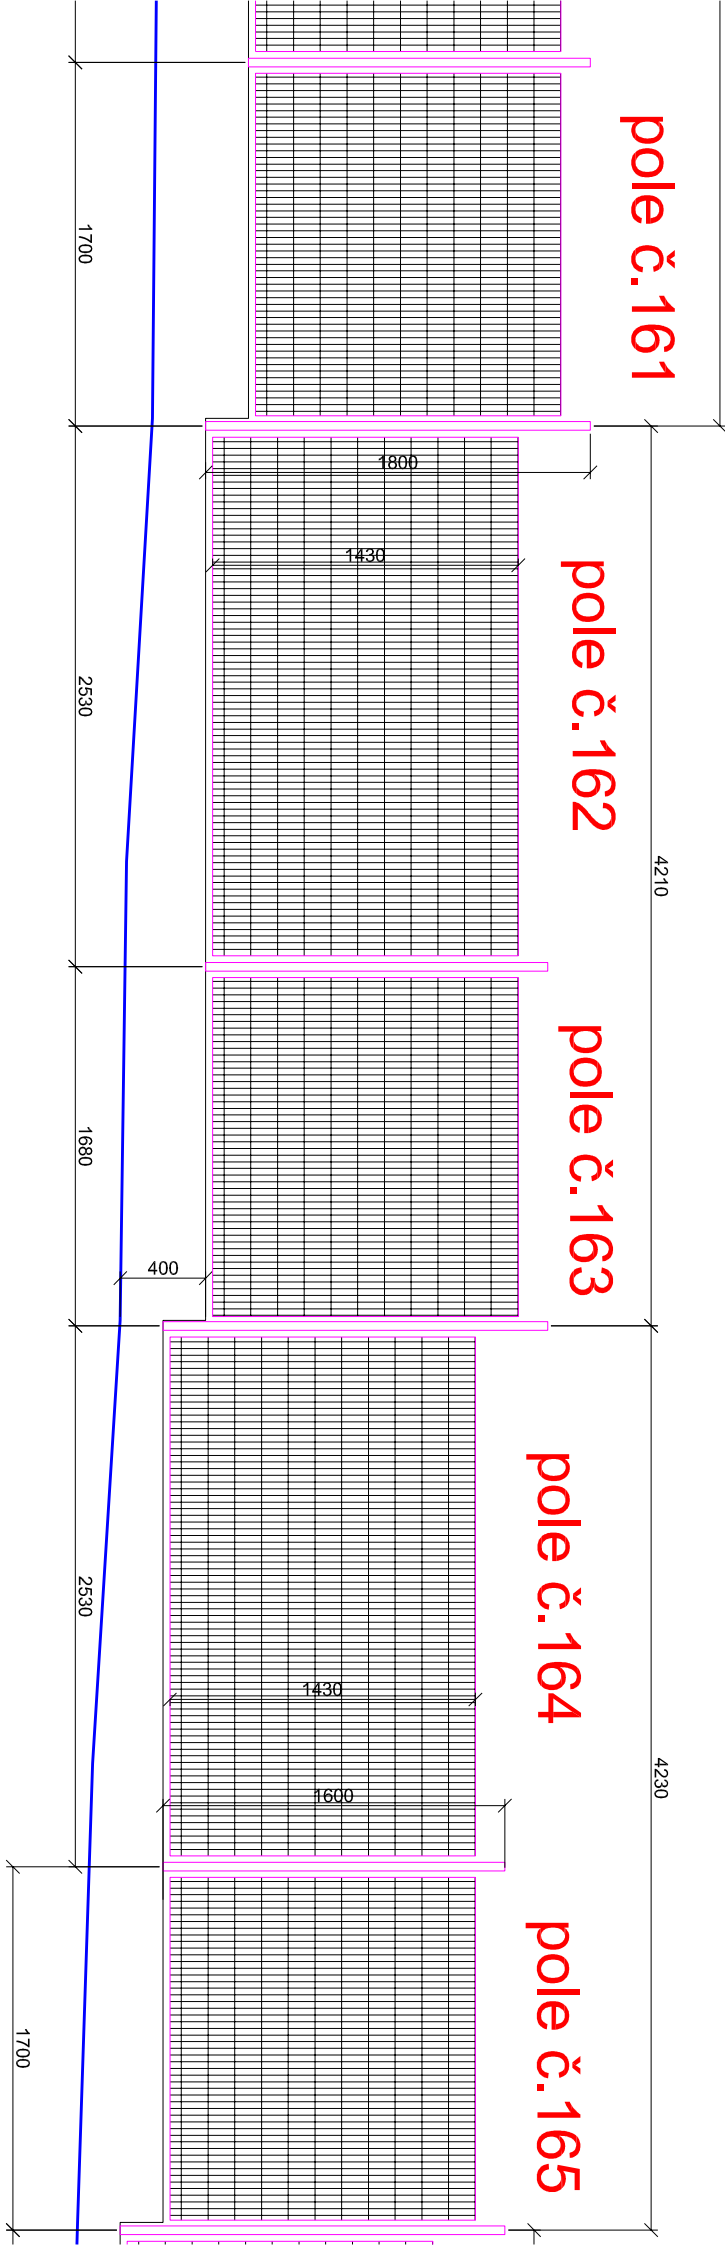



# VÝCHODNÍ POHLED Z ULICE PEŘINOVA

LIST č.12

