


PROJEKT / PROJECT		
Projektová dokumentace ZŠ Fr. Peřiny - Laudova, Praha 6 - Řepy - Oplocení areálu		
STAVEBNÍK : Městská část Praha 17, Žalanského 291/12b, Praha 17		
VYPRACOVAL / ELABORATED BY Ing. Jan Jedlička	ZPRACOVATEL / CONCIEVED BY Ing. Jan Jedlička Projektování pozemních staveb, TDI Pleštilova 2365/13 Praha 12, 143 00 mob: 774 335 360 email: jedlickaj@centrum.cz ČKAIT : 0010547	
ZODPOVĚDNÝ PROJEKTANT / CHECKED BY Ing. Jan Jedlička	DATUM / DATE 12/2024	
STUPEŇ : DOKUMENTACE PRO VÝBĚR ZHOTOVITELE		
POHLEDY - STÁVAJÍCÍ STAV		
ARCHIVNÍ ČÍSLO / DRAWING NO. 2023-159	ČÍSLO PŘÍLOHY / ATTACHMENTS NO. 03	KOPIE / COPY


ZÁPADNÍ POHLED Z ULICE LAUDOVA - VSTUP

LIST č.1

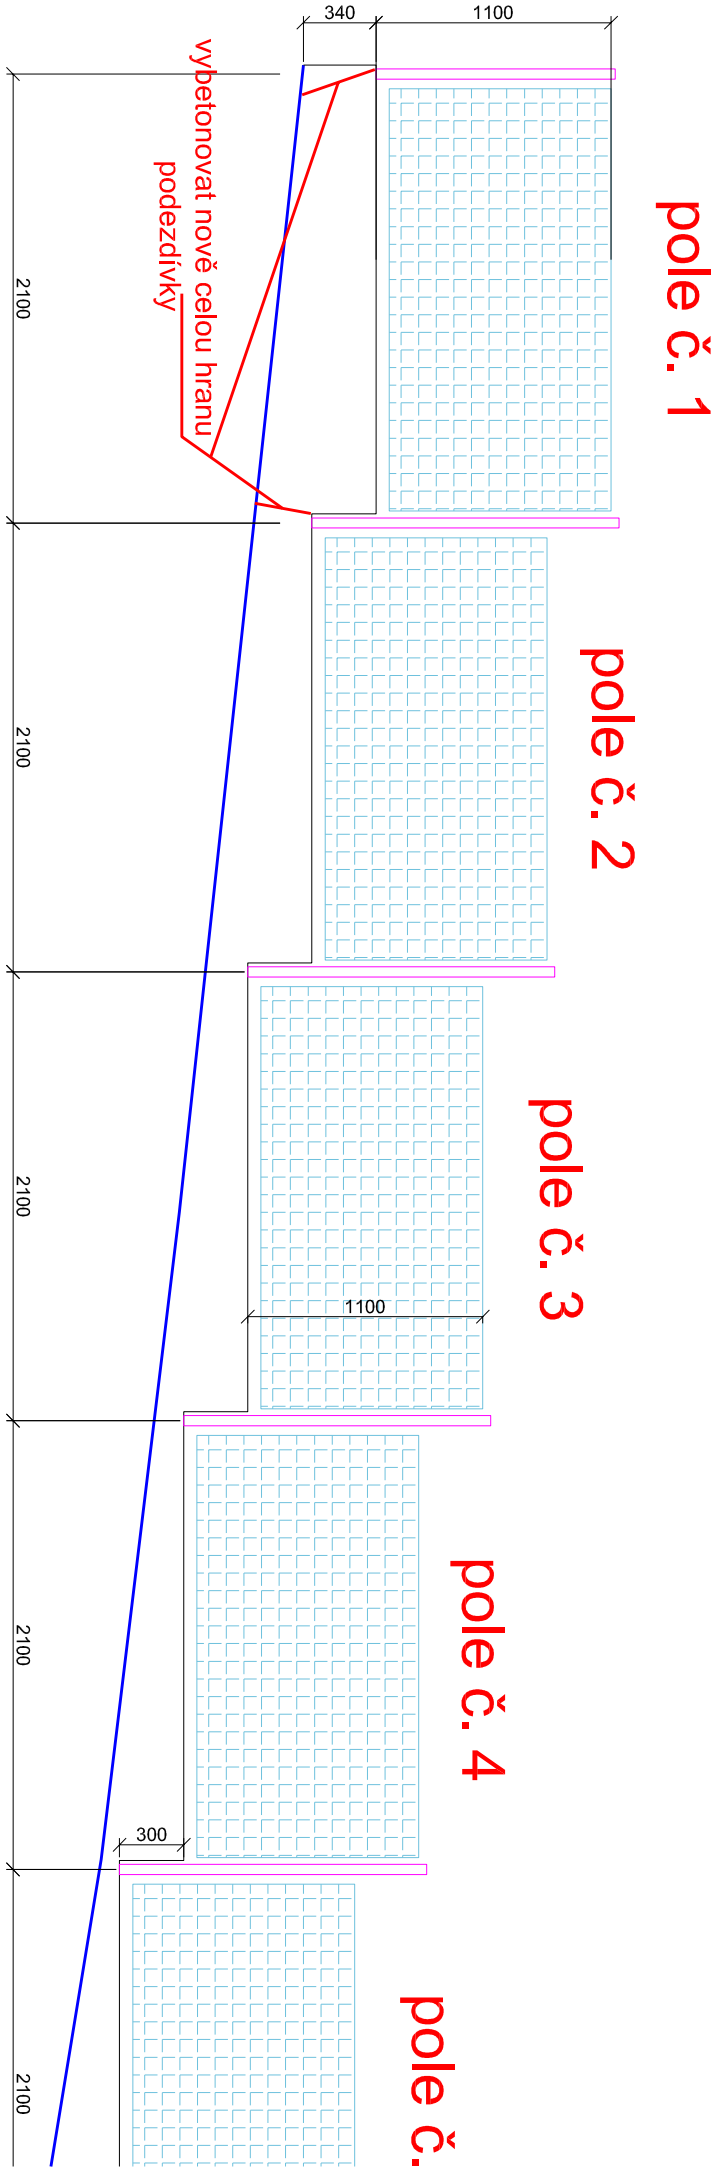

ZÁPADNÍ POHLED Z ULICE LAUDOVA - VSTUP

LIST č.2

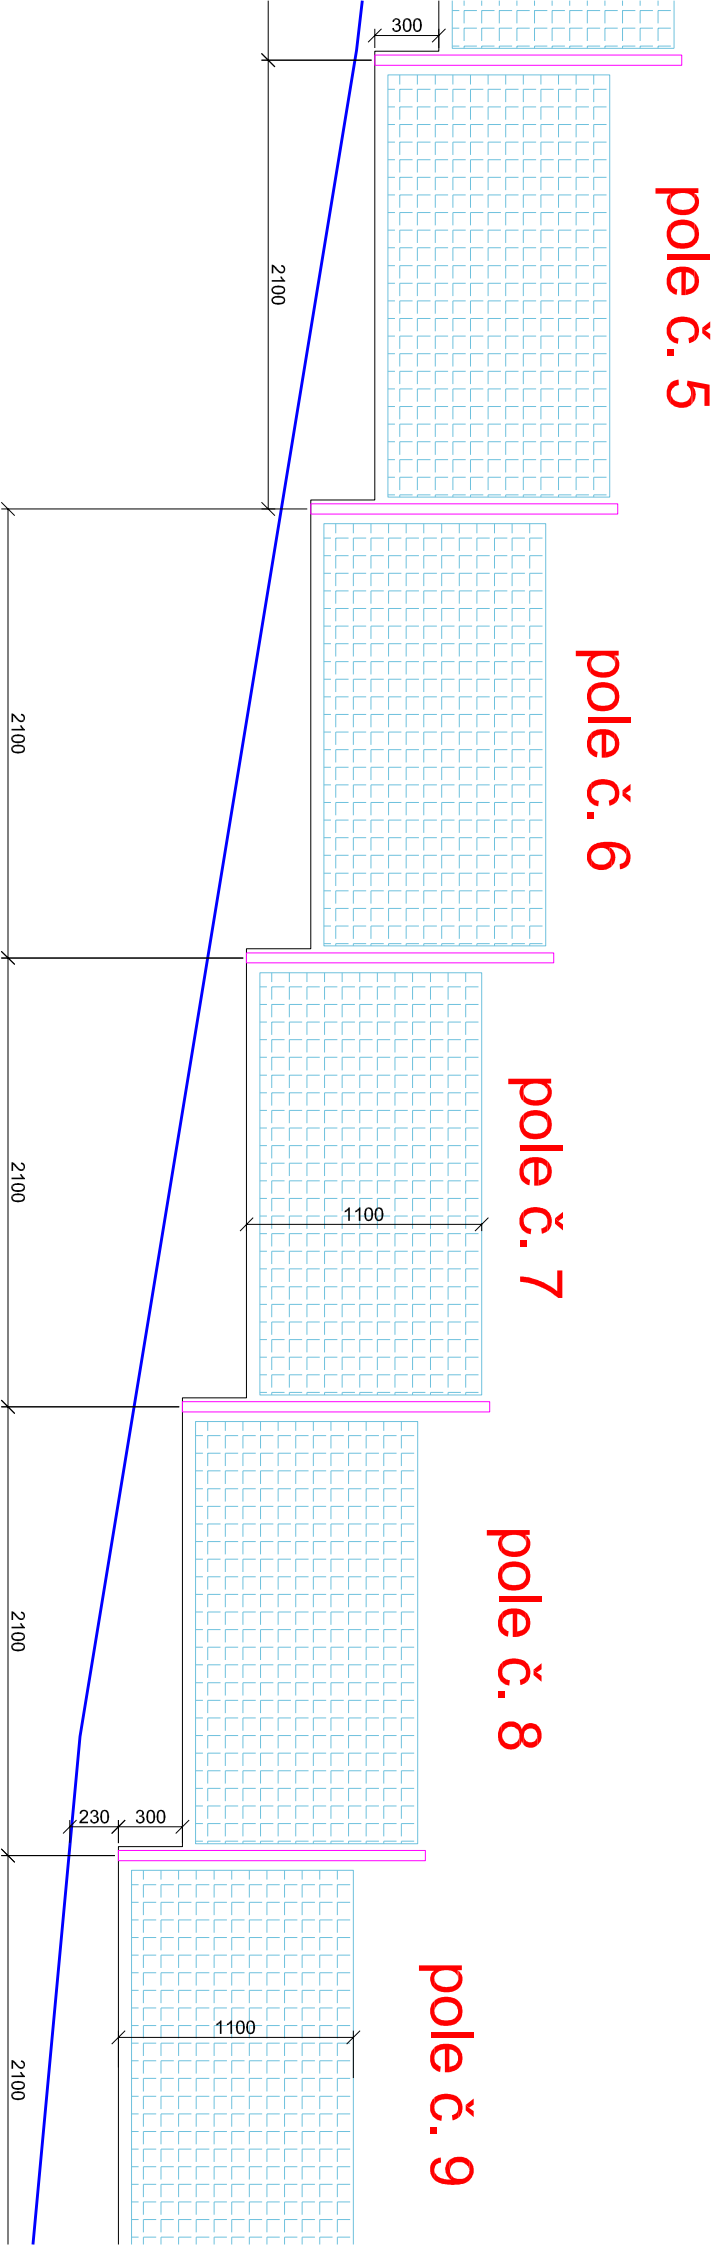

ZÁPADNÍ POHLED Z ULICE LAUDOVA - VSTUP

LIST č.3


pole č. 9

pole č. 10

pole č. 11

pole č. 12

pole č. 13

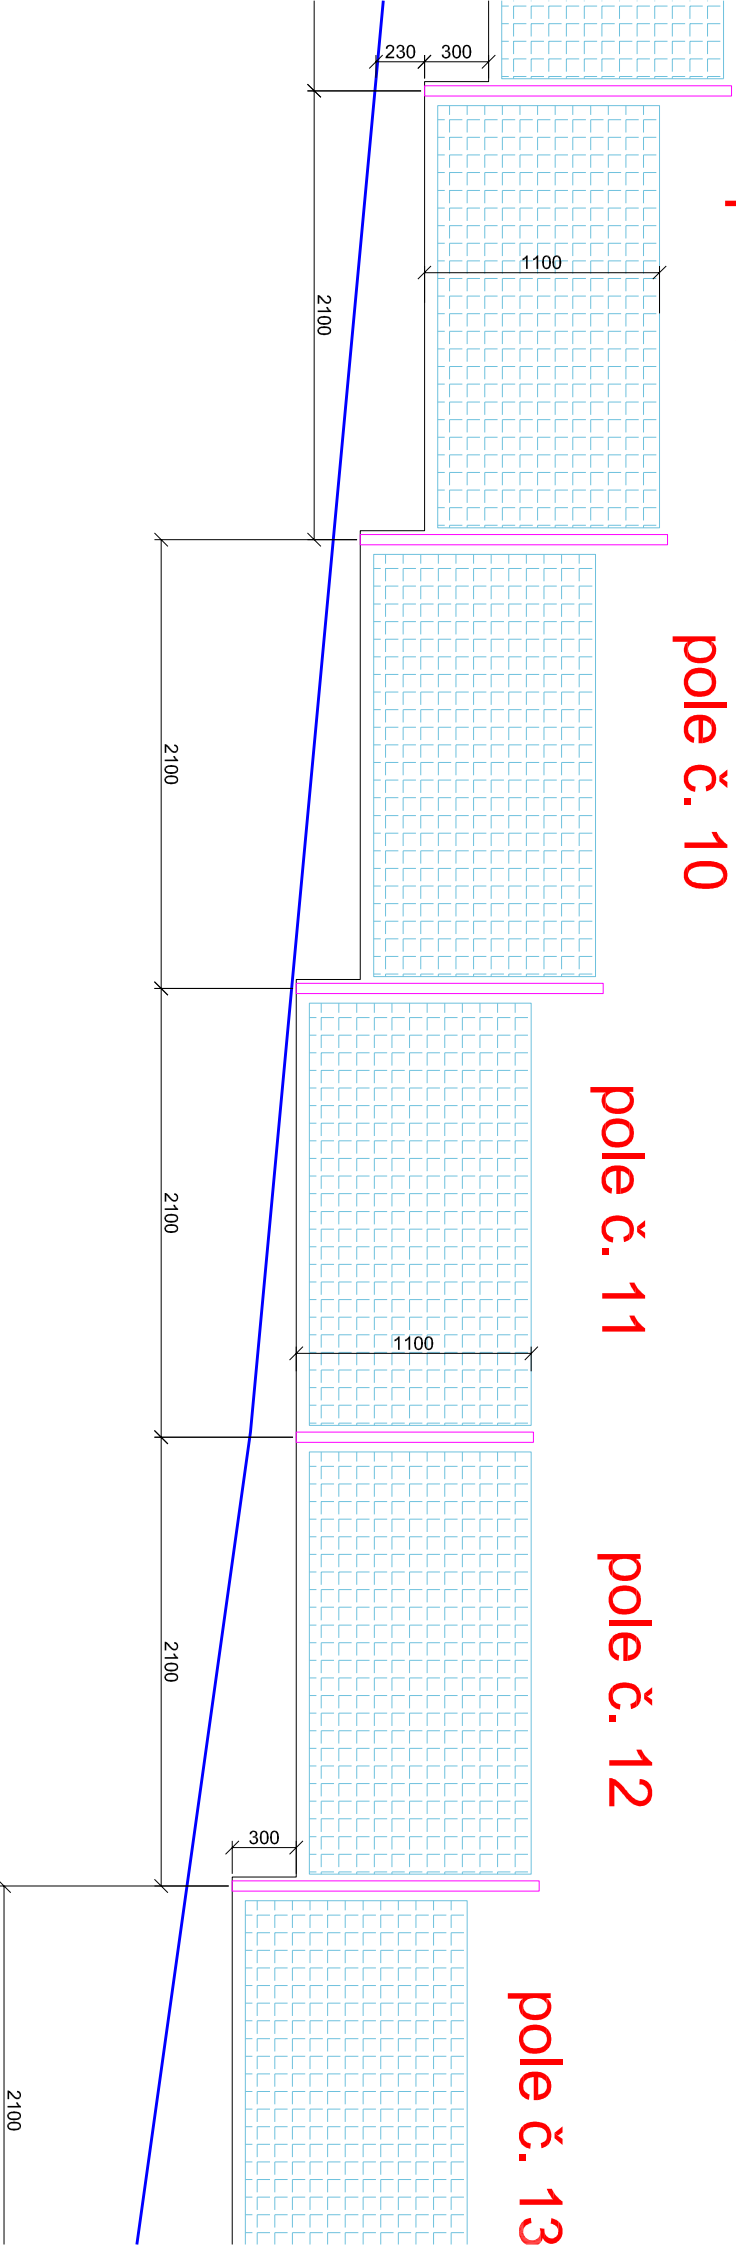

ZÁPADNÍ POHLED Z ULICE LAUDOVA - VSTUP

2
LIST č.4


pole č. 13

pole č. 14


pole č. 15

pole č. 16

pole č. 17

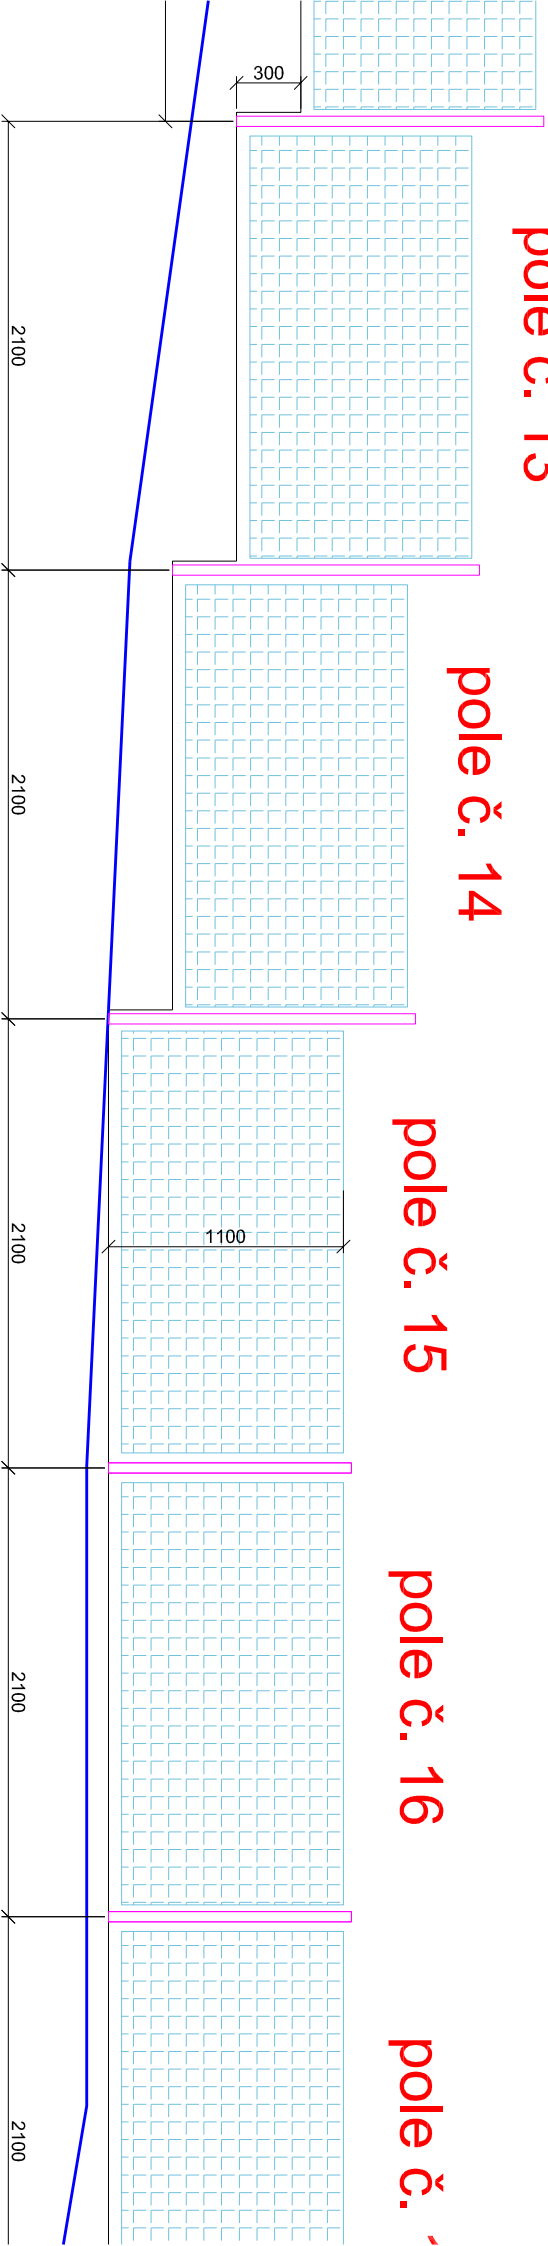

LIST č.5

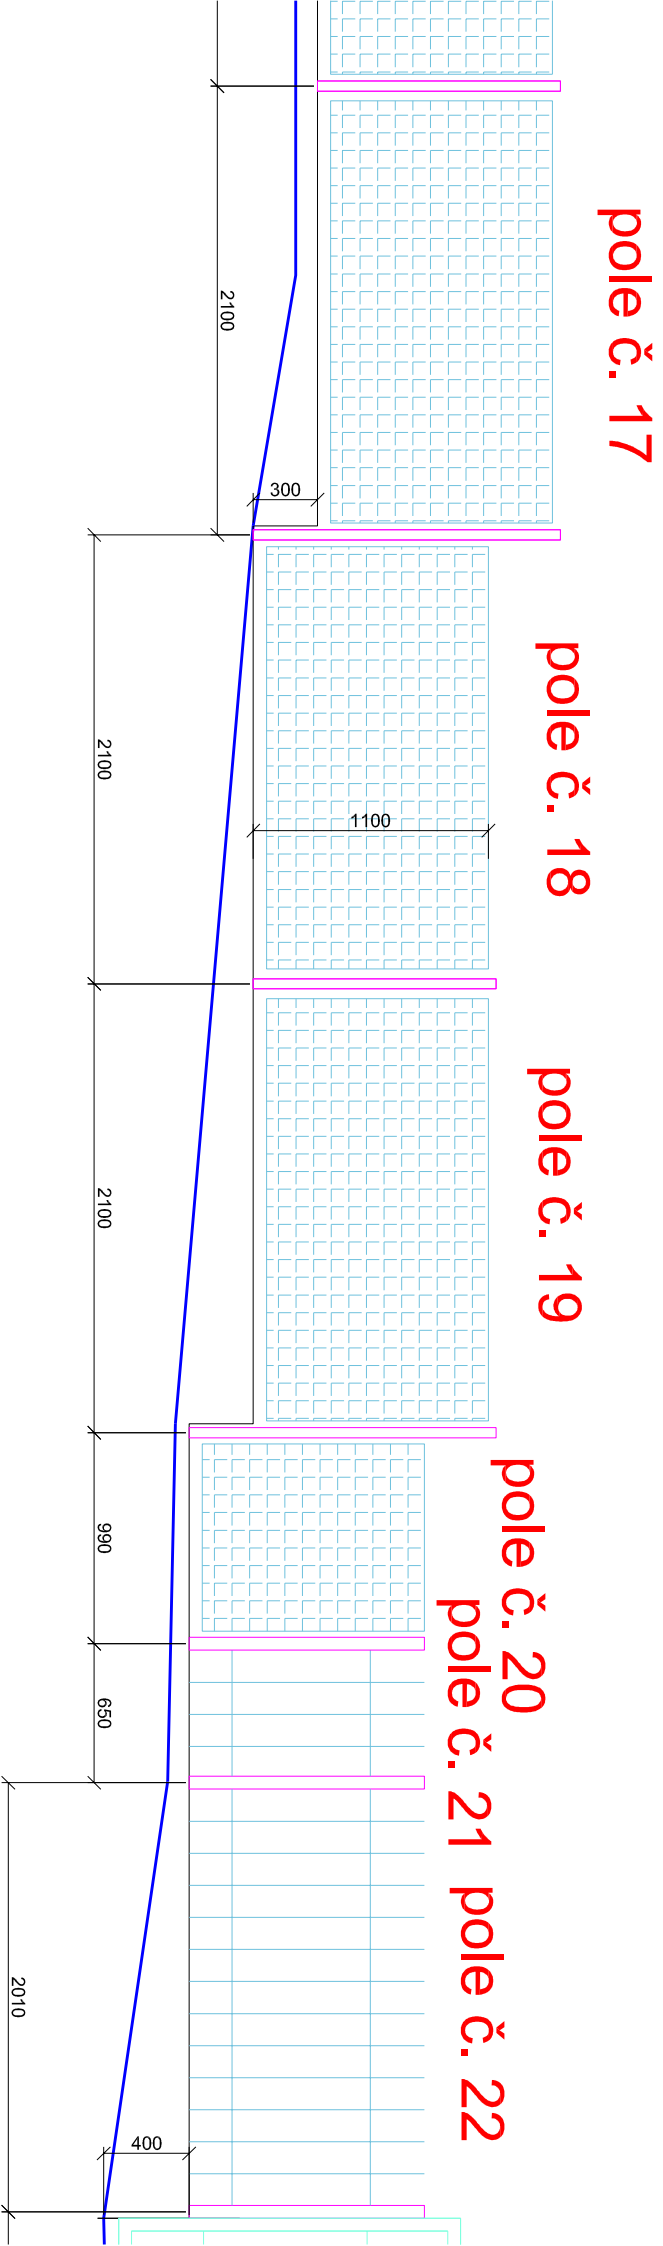

STUP

ZÁPADNÍ POHLED Z ULICE LAUDOVA - VSTUP


LIST 6.6

č. 21 pole č. 22

brána č. 1

pole č. 23 pole č. 24

101

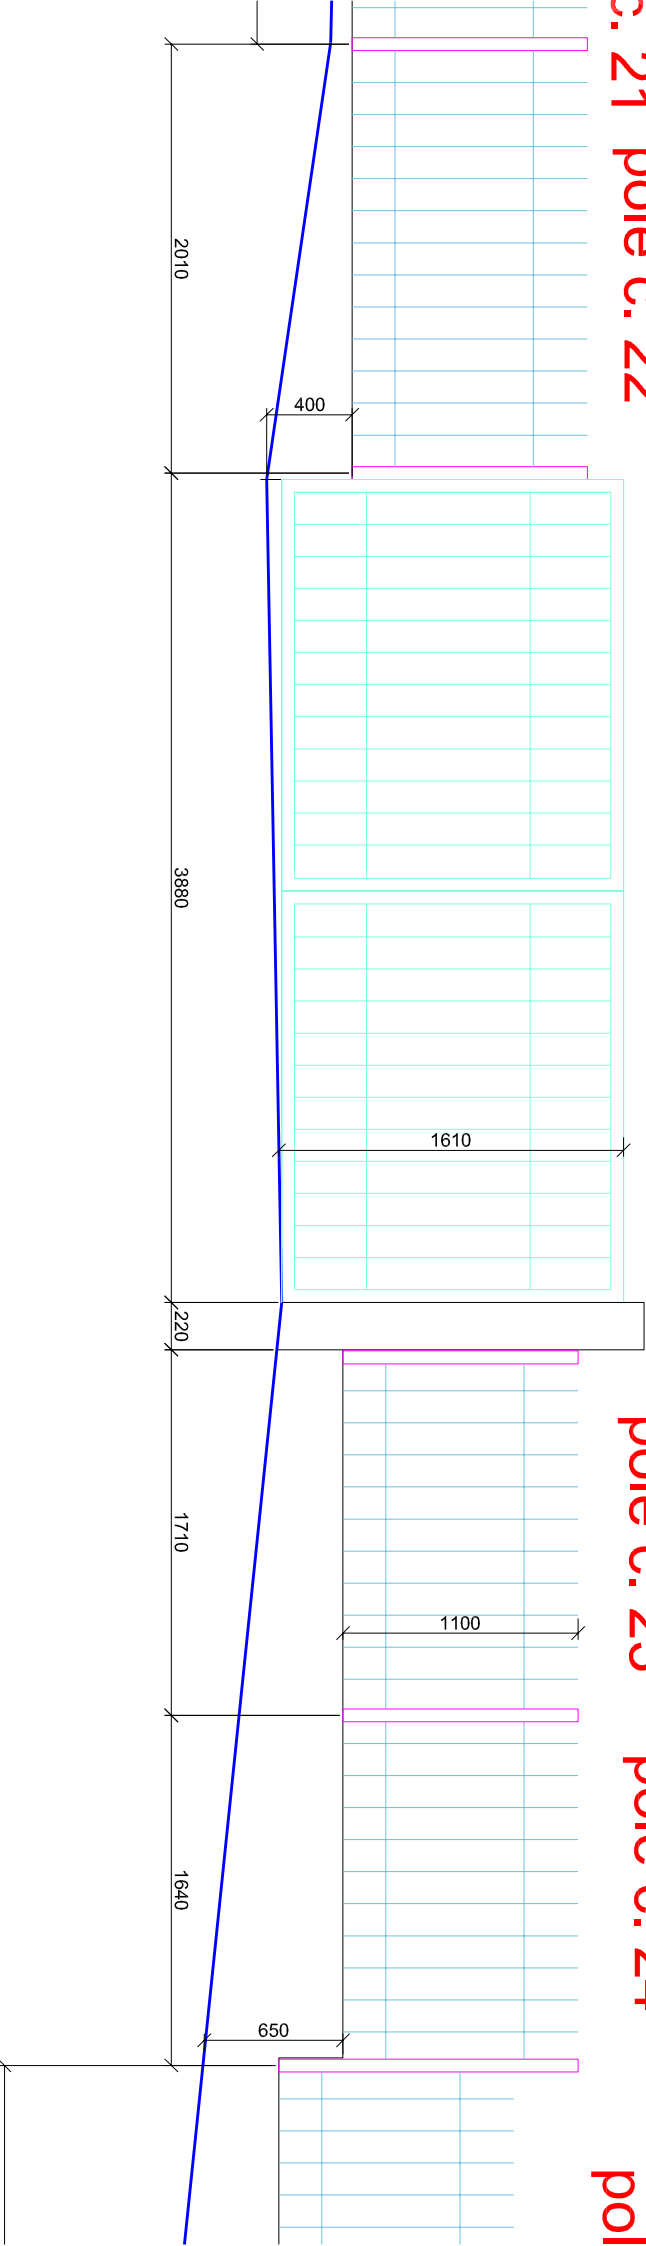

STUP

ZÁPADNÍ POHLED Z ULICE LAUDOVA - VSTUP

LIST č.7

pole č. 24


pole č. 25

pole č. 26

branka č. 1


zídka

budova školy

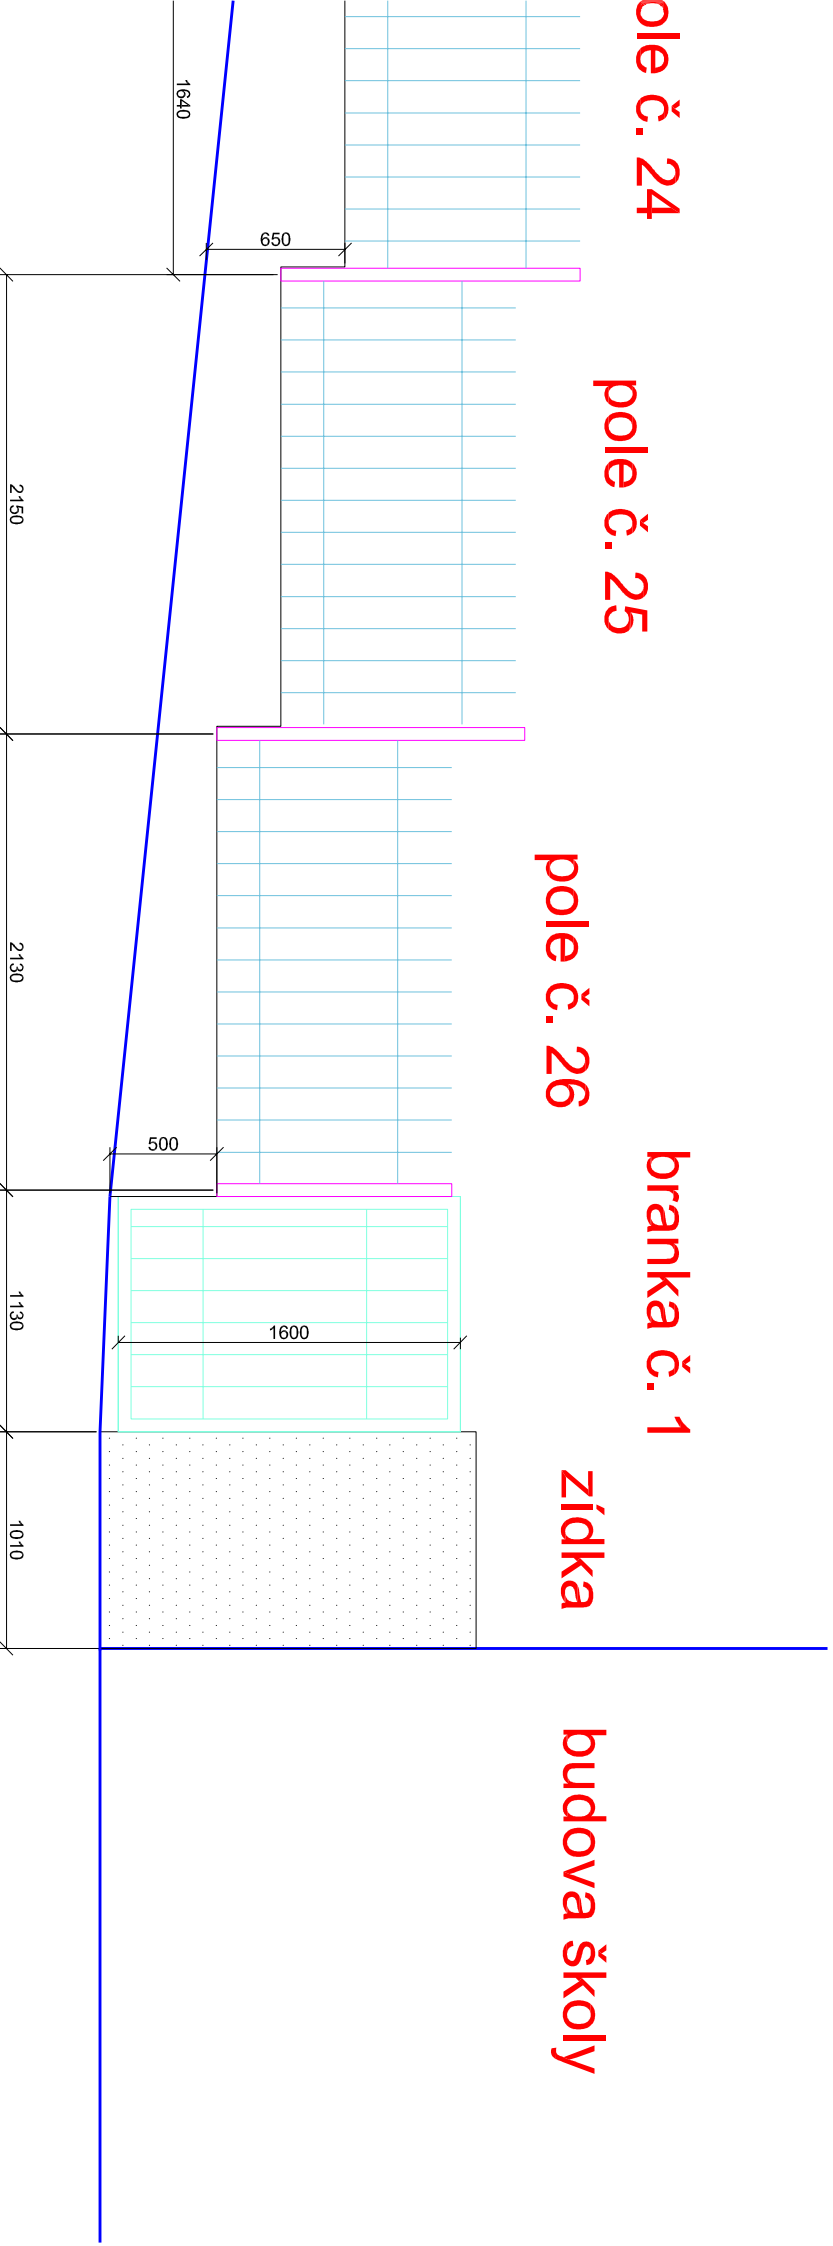

ZÁPADNÍ POHLED Z ULICE LAUDOVA - VSTUP

LIST č.8

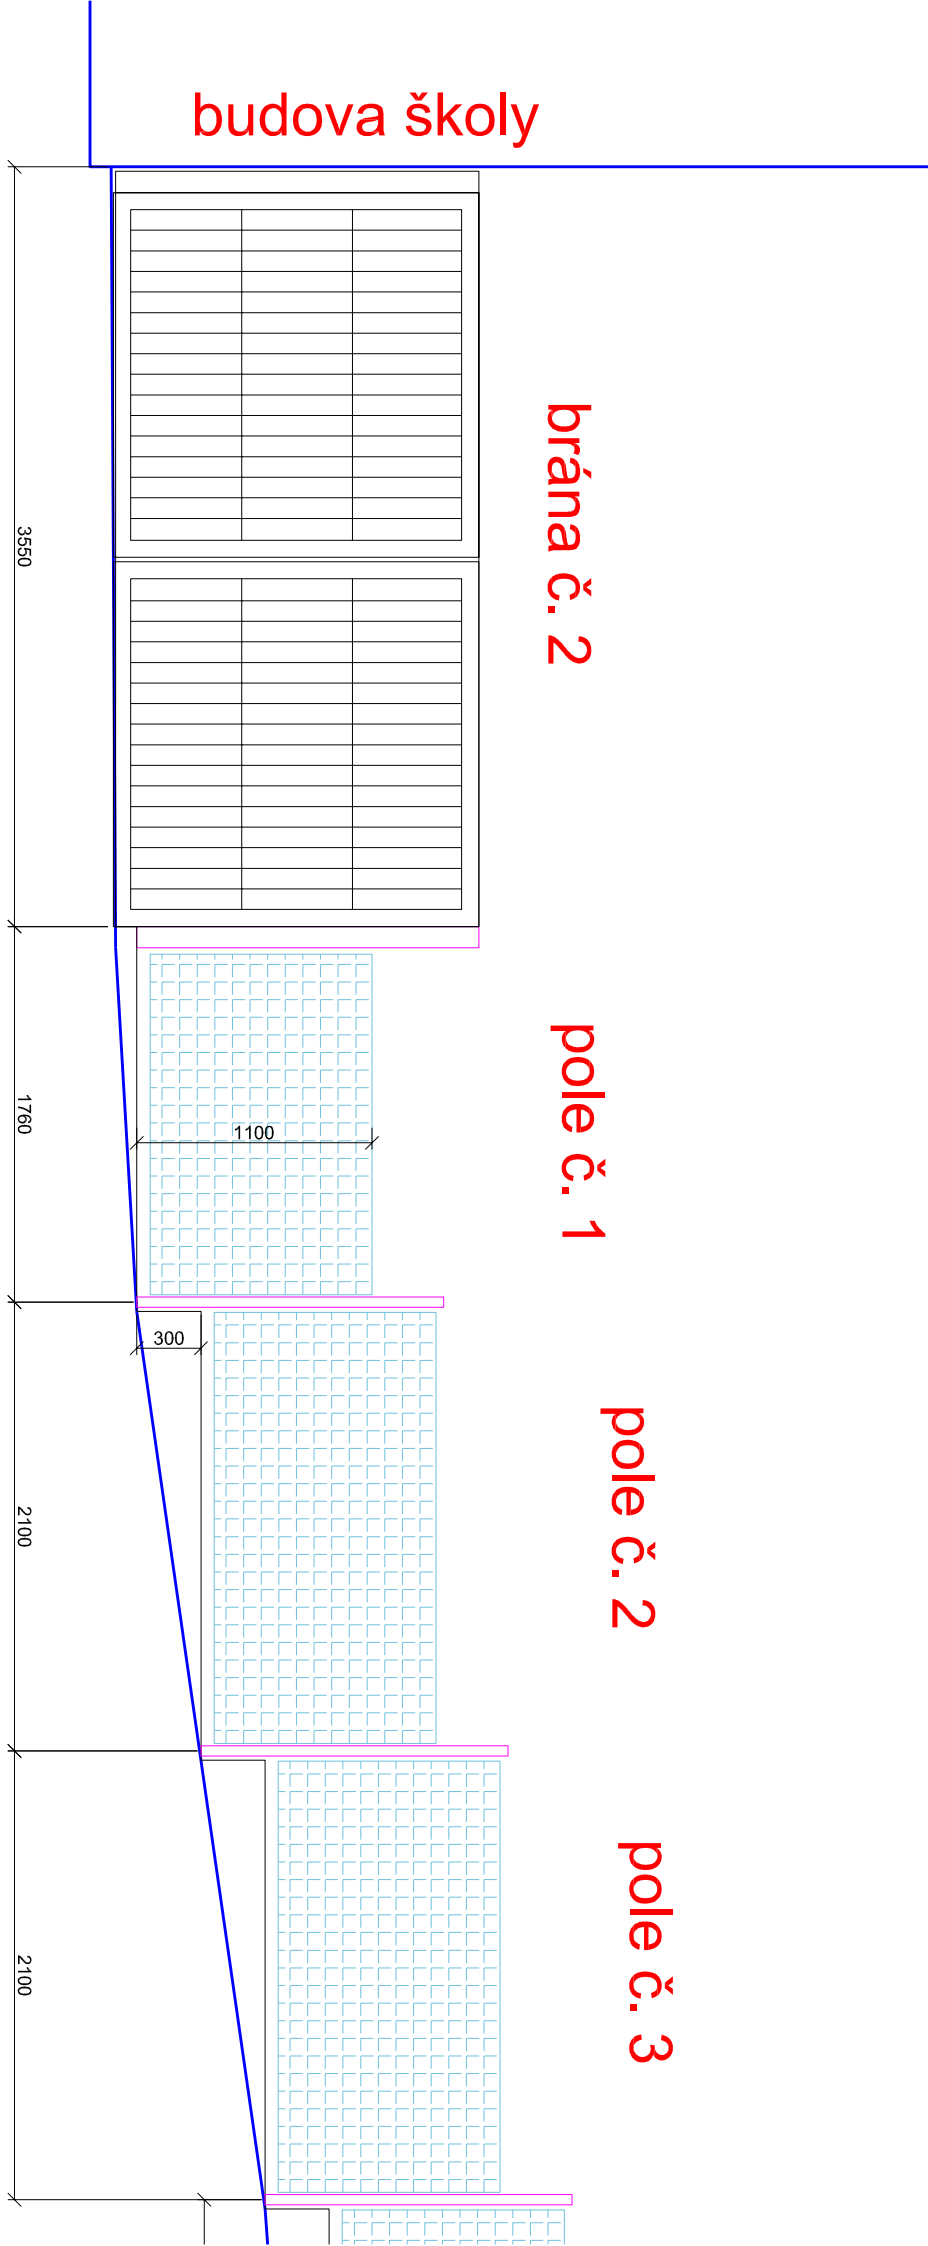

ZÁPADNÍ POHLED Z ULICE LAUDOVA - VSTUP

LIST č.9


pole č. 4

pole č. 5

pole č. 6


pole č. 7

pole č. 8

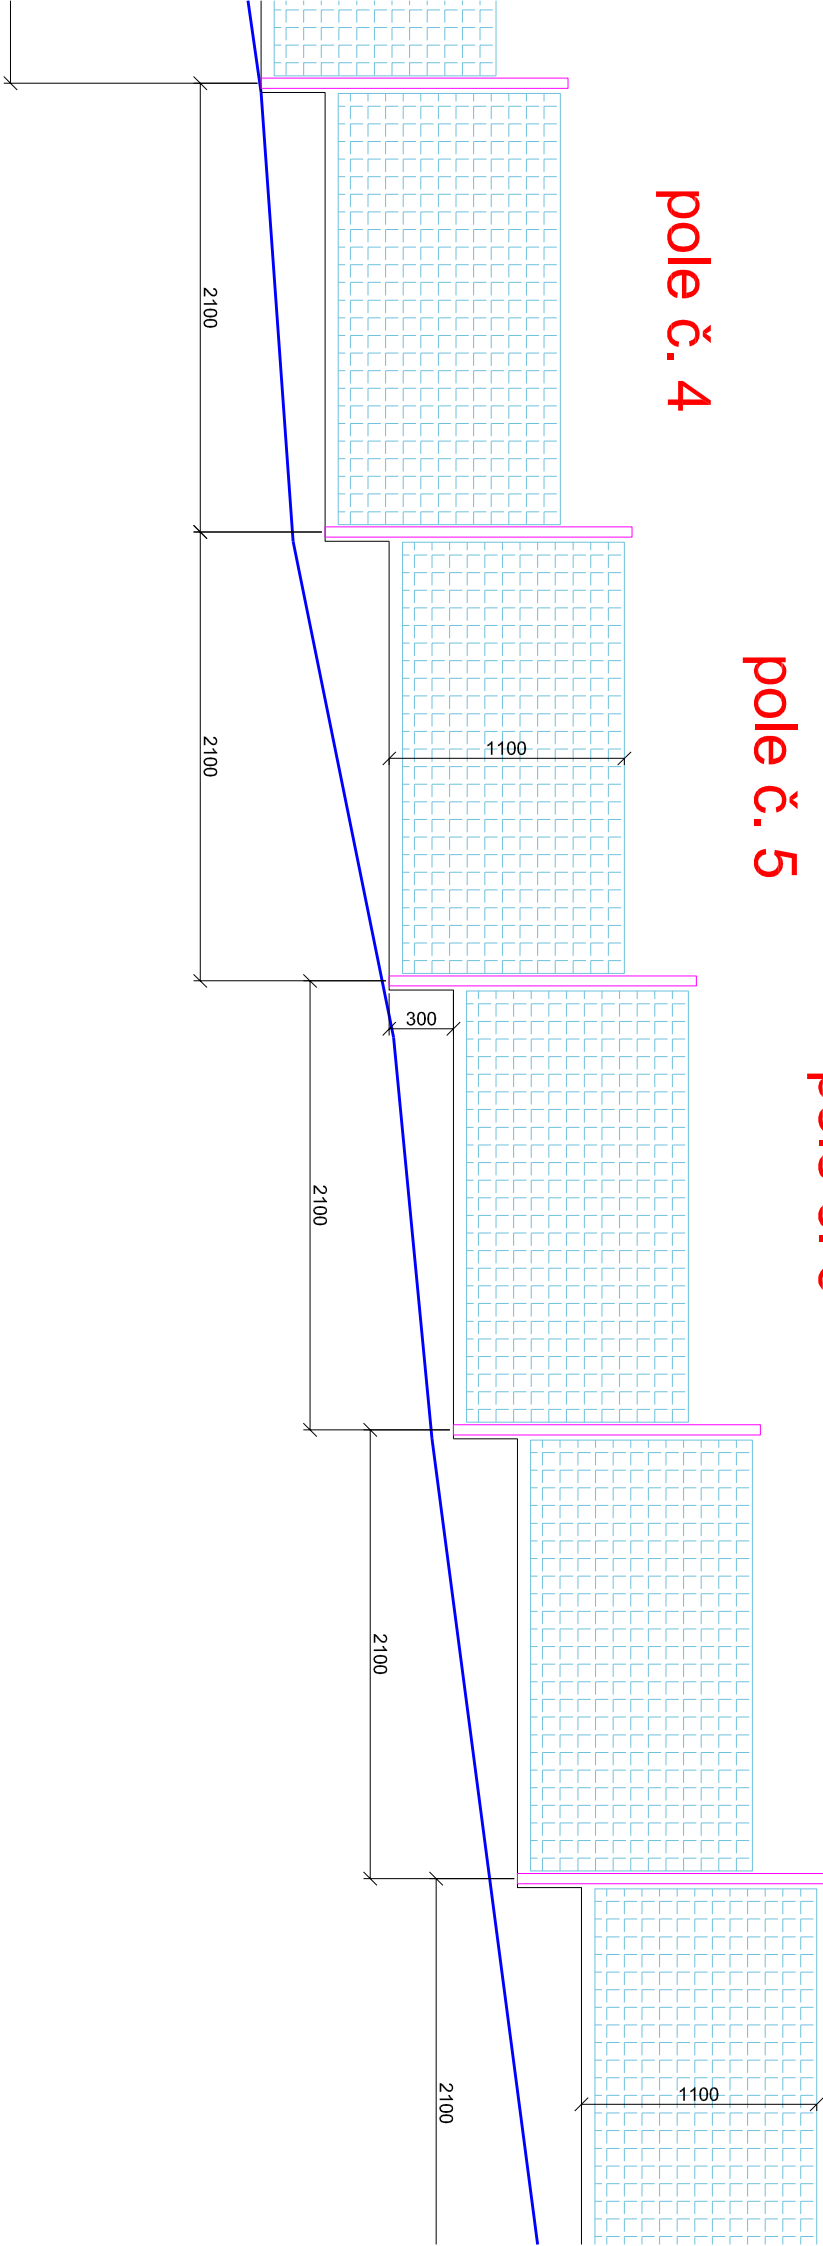


ZÁPADNÍ POHLED Z ULICE LAUDOVA - VSTUP

LIST č.10

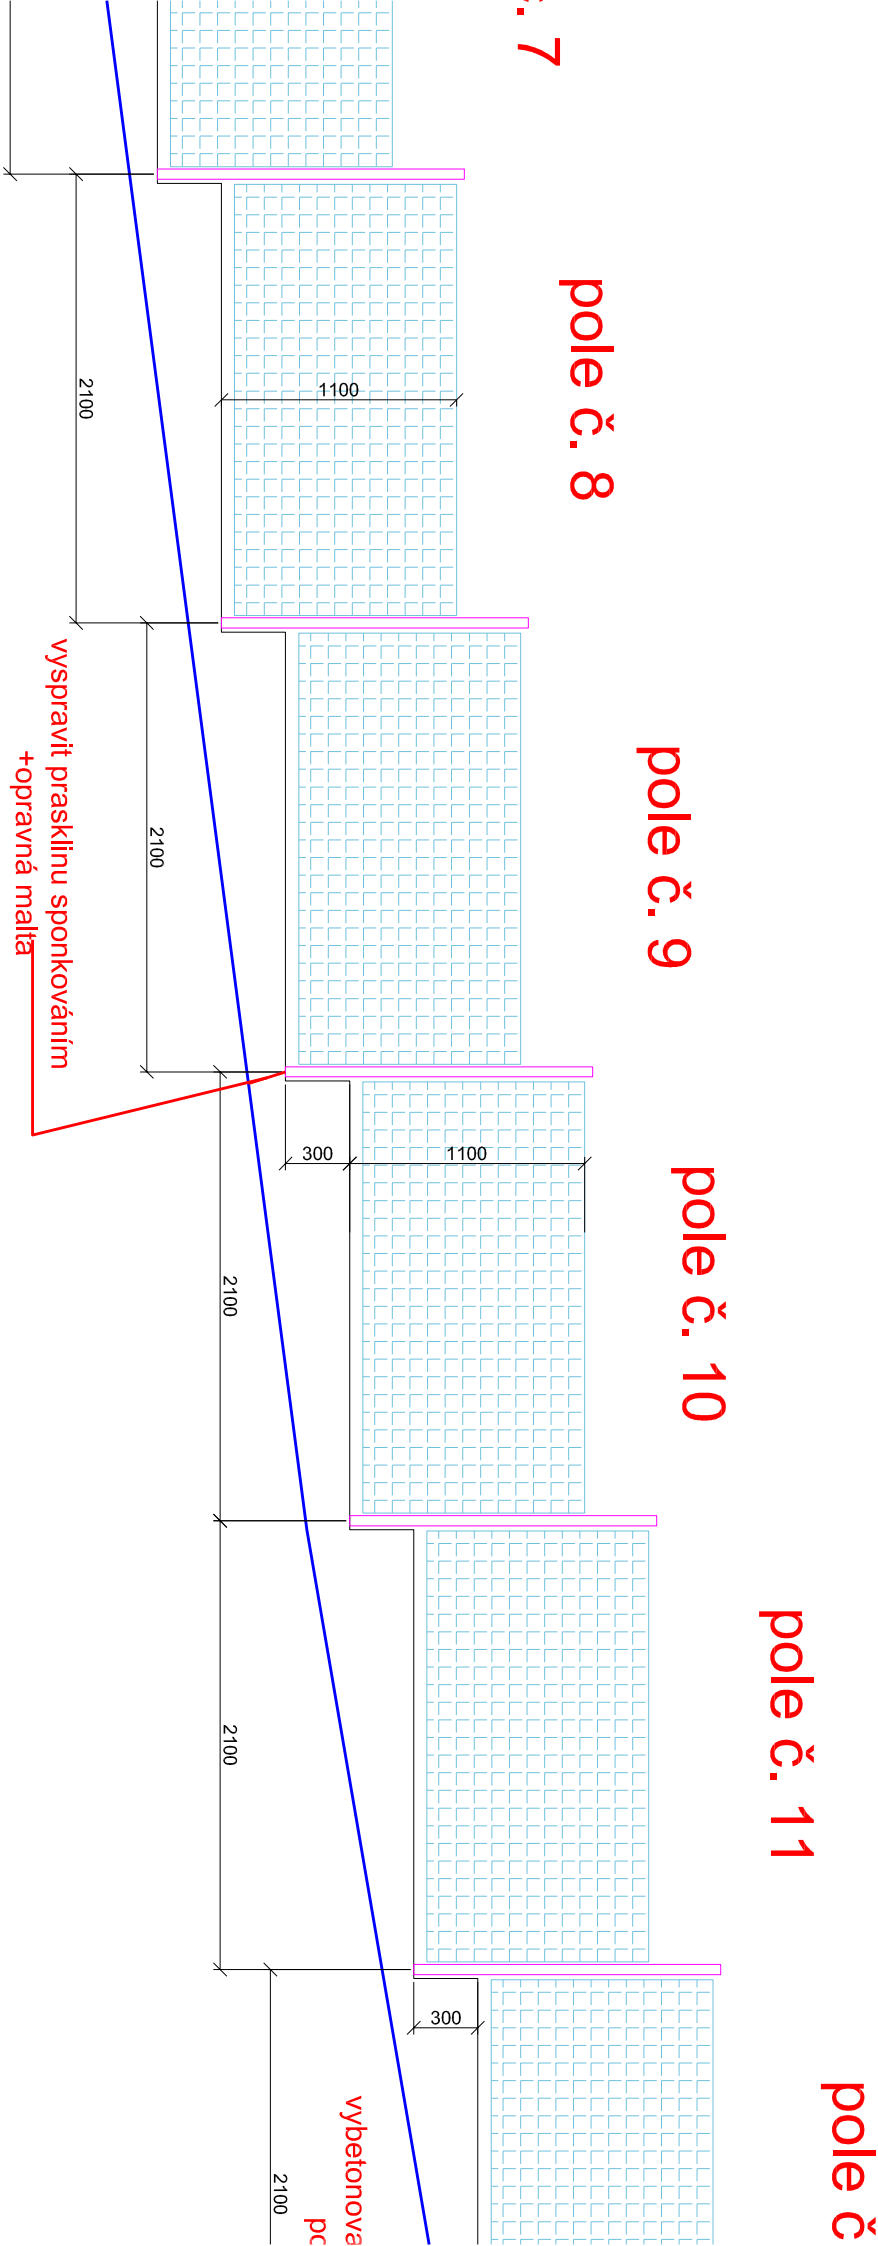

ZÁPADNÍ POHLED Z ULICE LAUDOVA - VSTUP

LIST č.11

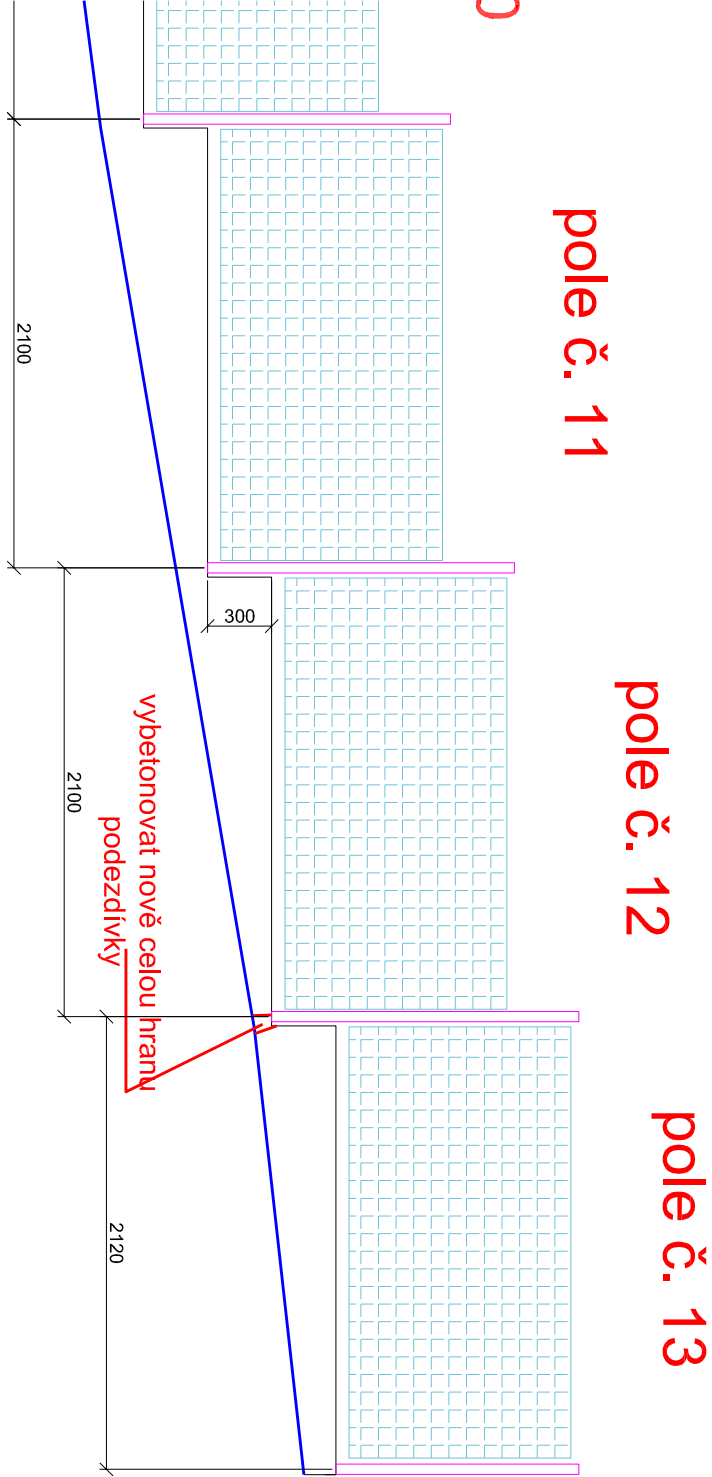

SEVERNÍ POHLED Z ULICE MRKVIČKOVA - ČÁST U HRŠTĚ

LIST č.1


pole č. 1

pole č. 2

pole č. 3

pole č. 4

pole č. 5

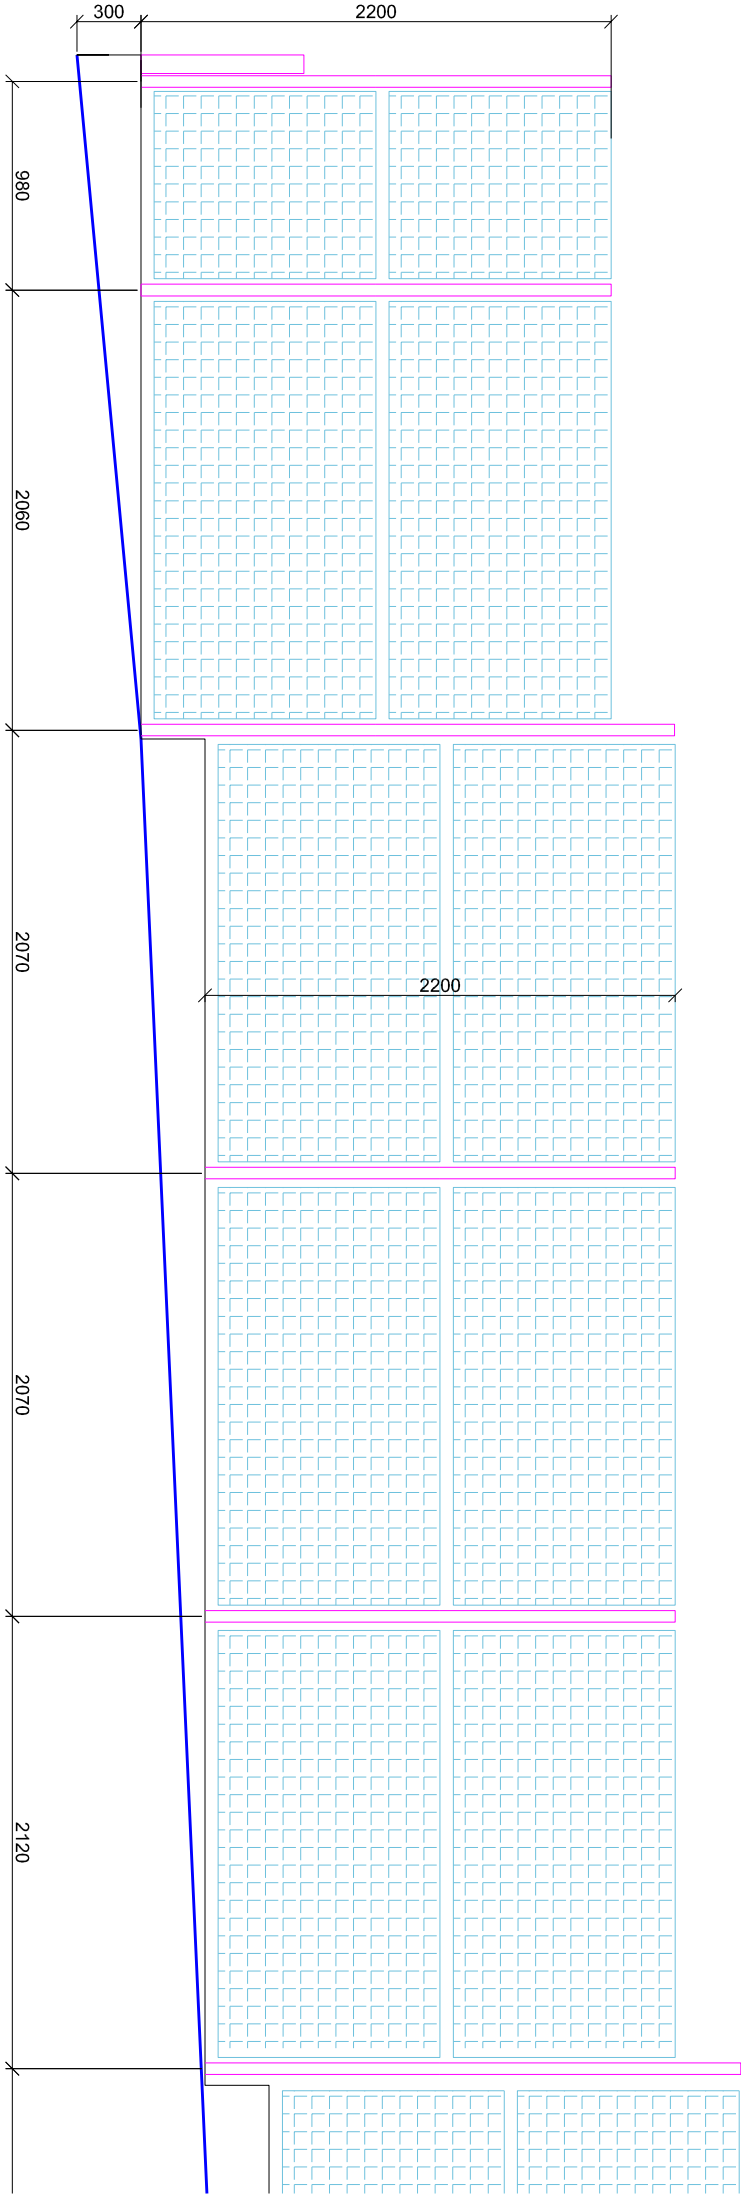

SEVERNÍ POHLED Z ULICE MRKVIČKOVA
- ČÁST U HRŠTĚ

LIST č.2

LI


pole č. 6

pole č. 7

pole č. 8

pole č. 9

pole č. 10

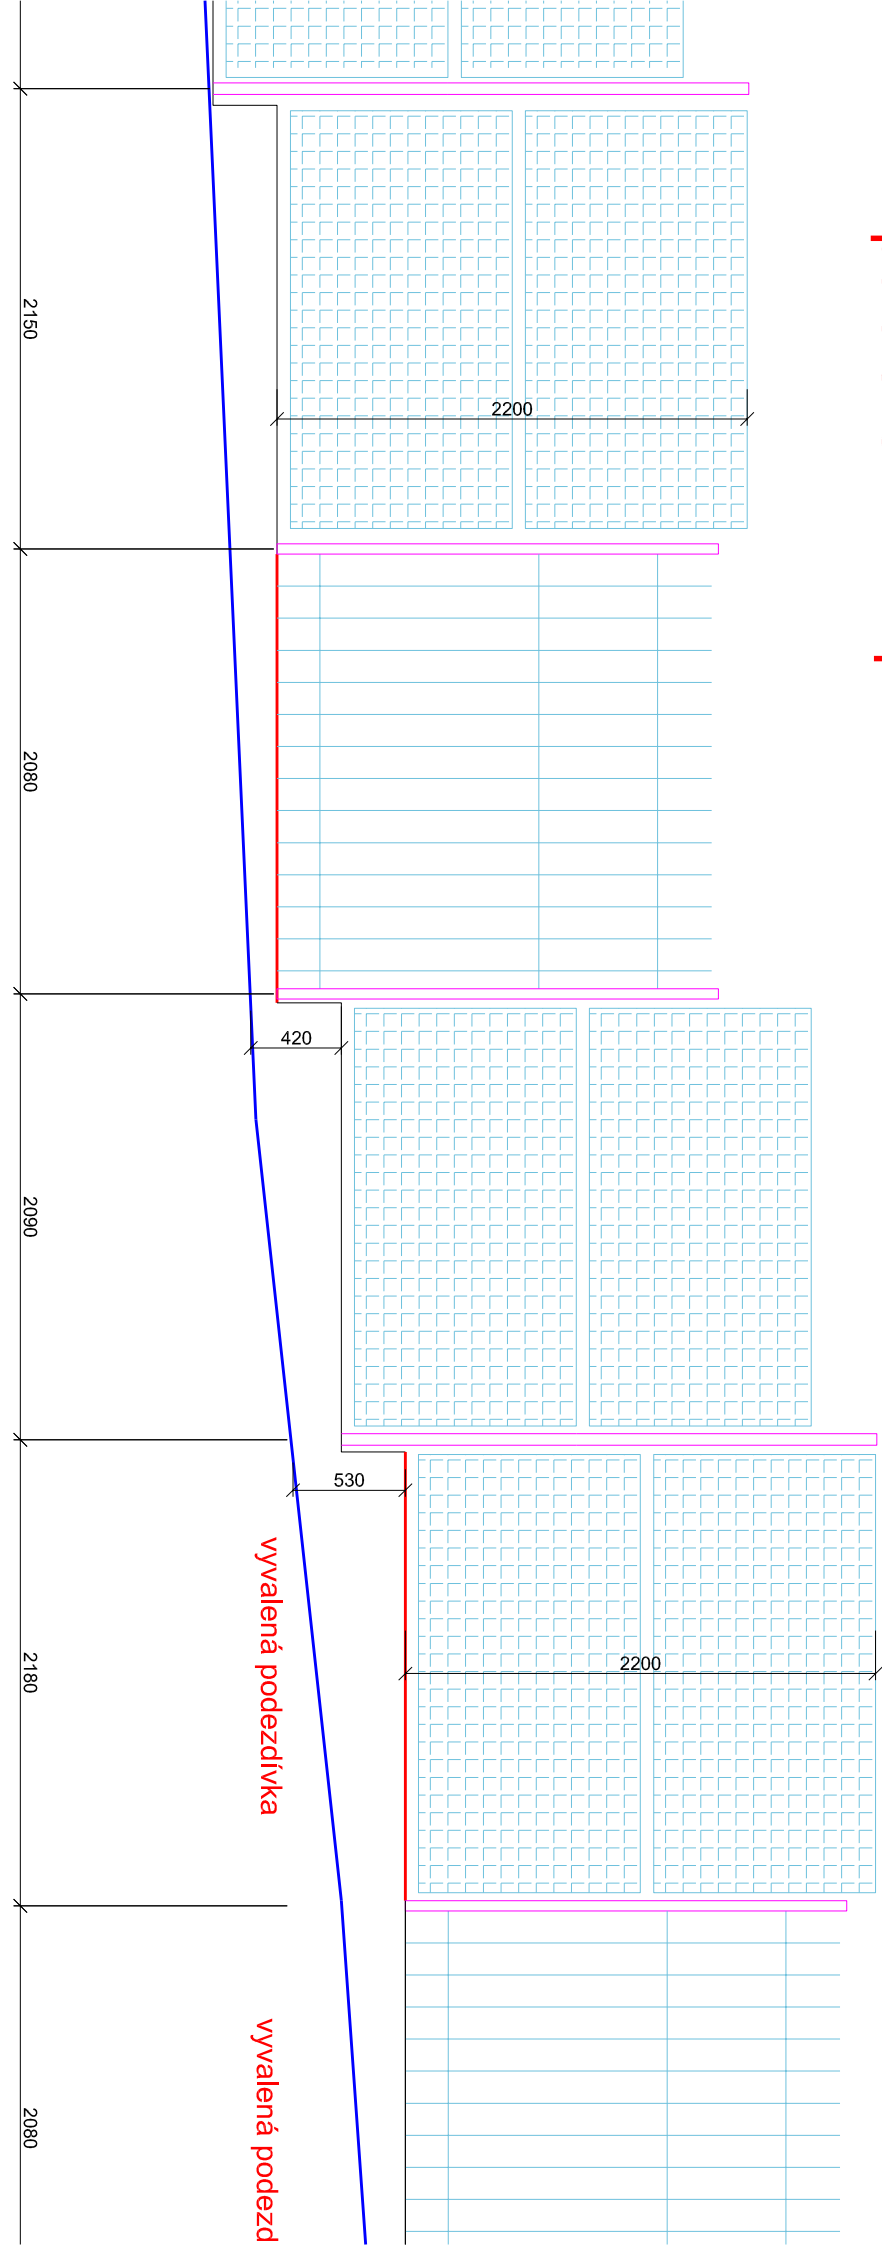

vyvalená podezdívka

vyvalená podezd

SEVERNÍ POHLED Z ULICE MRKVIČKOVA
- ČÁST U HŘIŠTĚ

LIST č.3


pole č. 10

pole č. 11

pole č. 12

pole č. 13


pole č. 14

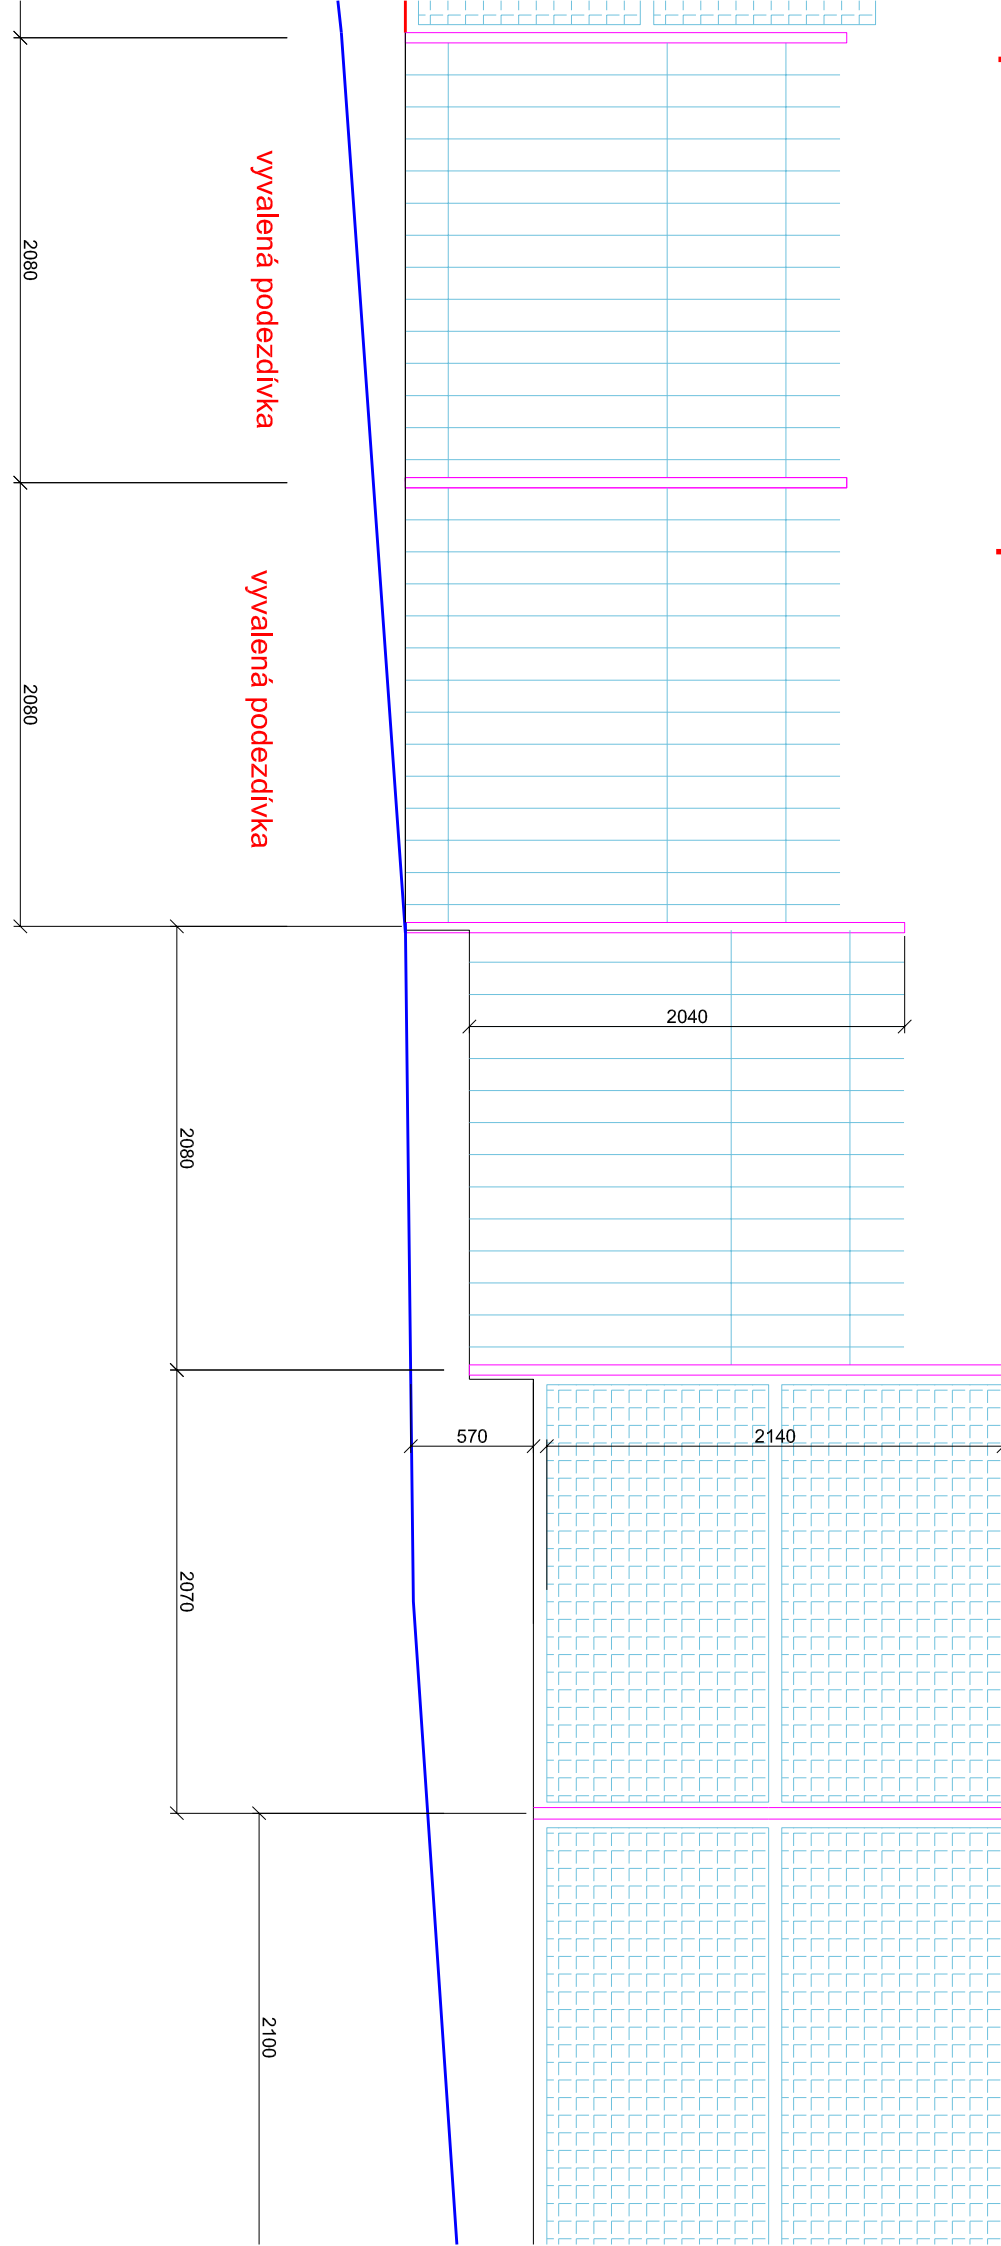

SEVERNÍ POHLED Z ULICE MRKVIČKOVA
- ČÁST U HRŠTĚ

LIST č.4


pole č. 14 pole č. 15 pole č. 16 pole č.17 pole č. 18

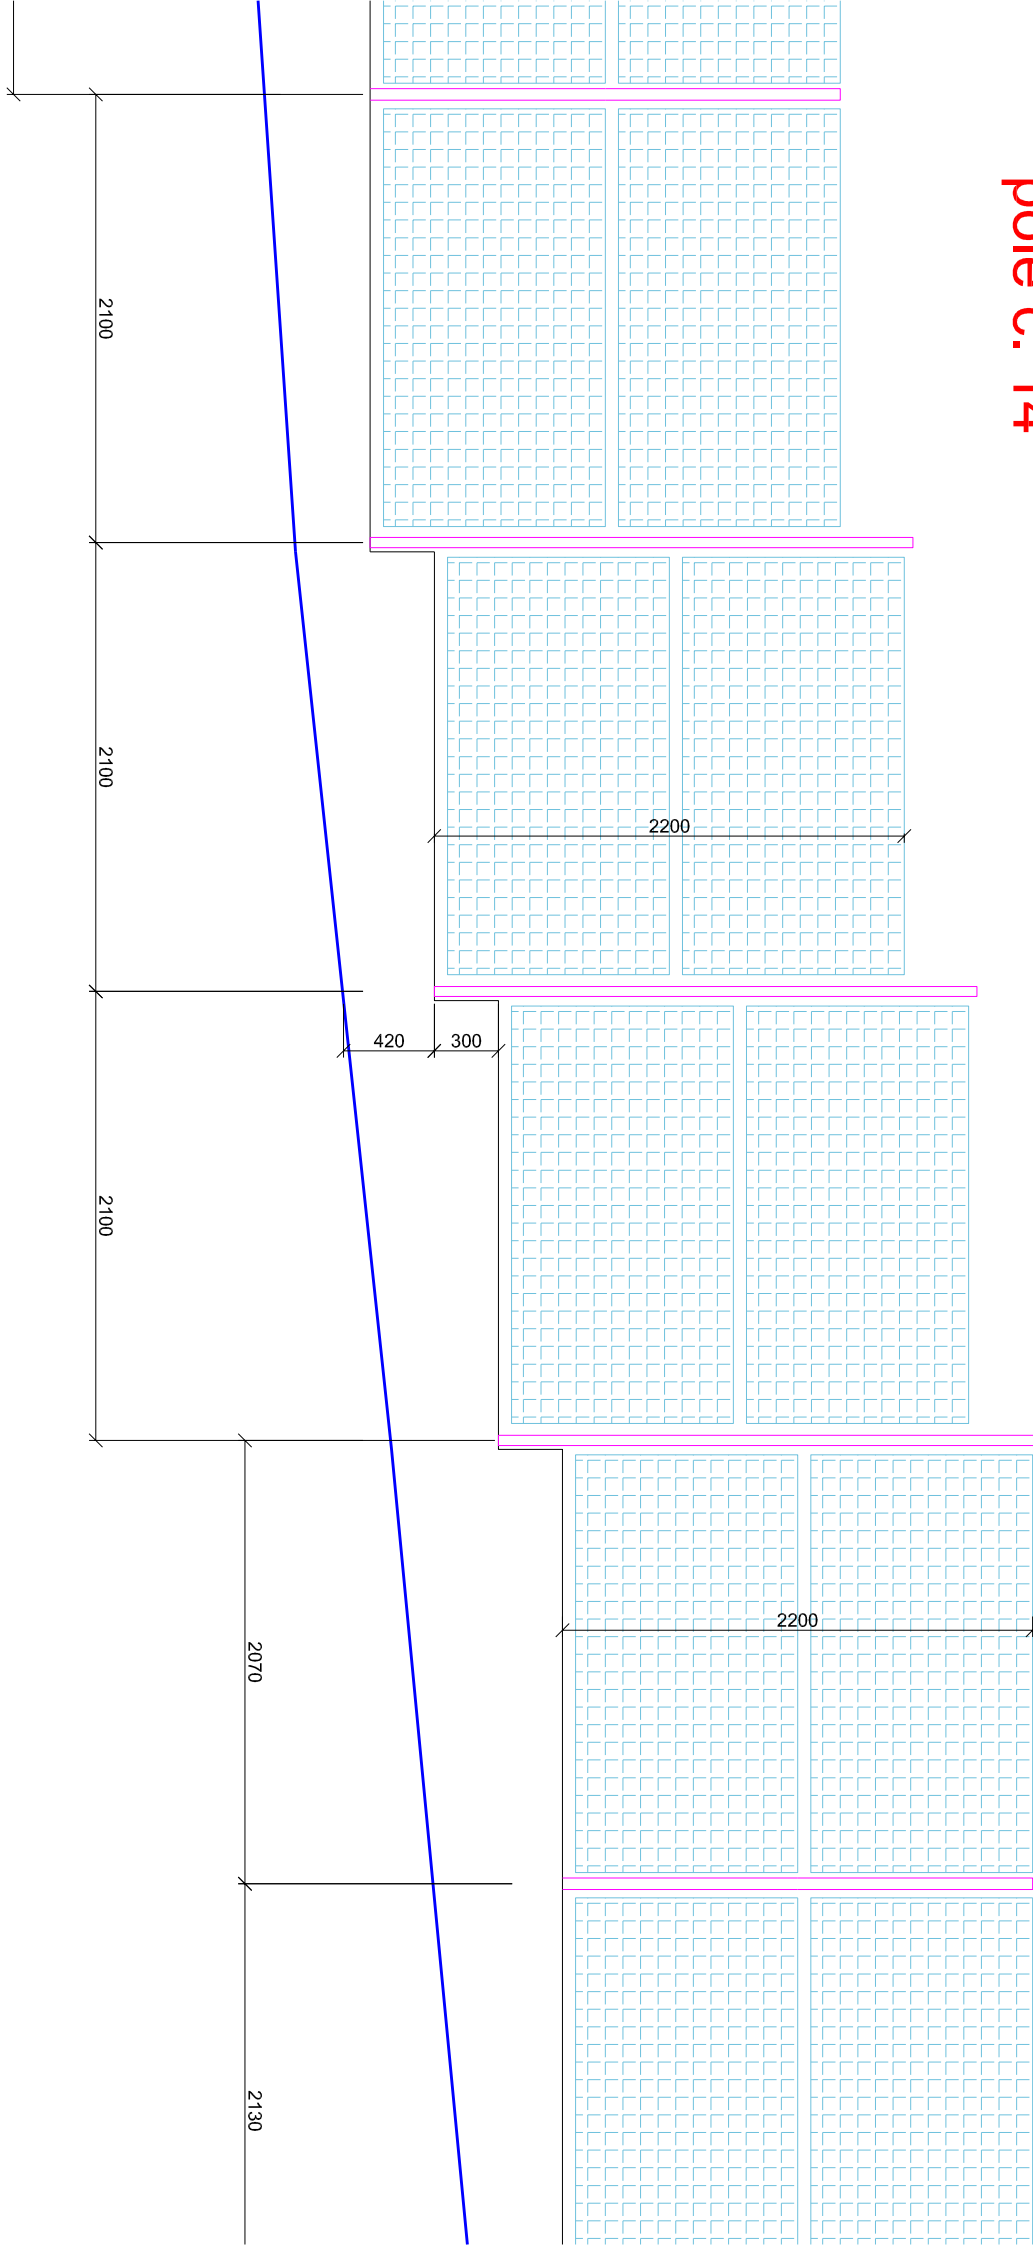

SEVERNÍ POHLED Z ULICE MRKVIČKOVA
- ČÁST U HŘIŠTĚ

LIST č.5

pole č. 18 pole č. 19 pole č. 20 pole č. 21 pole č. 22

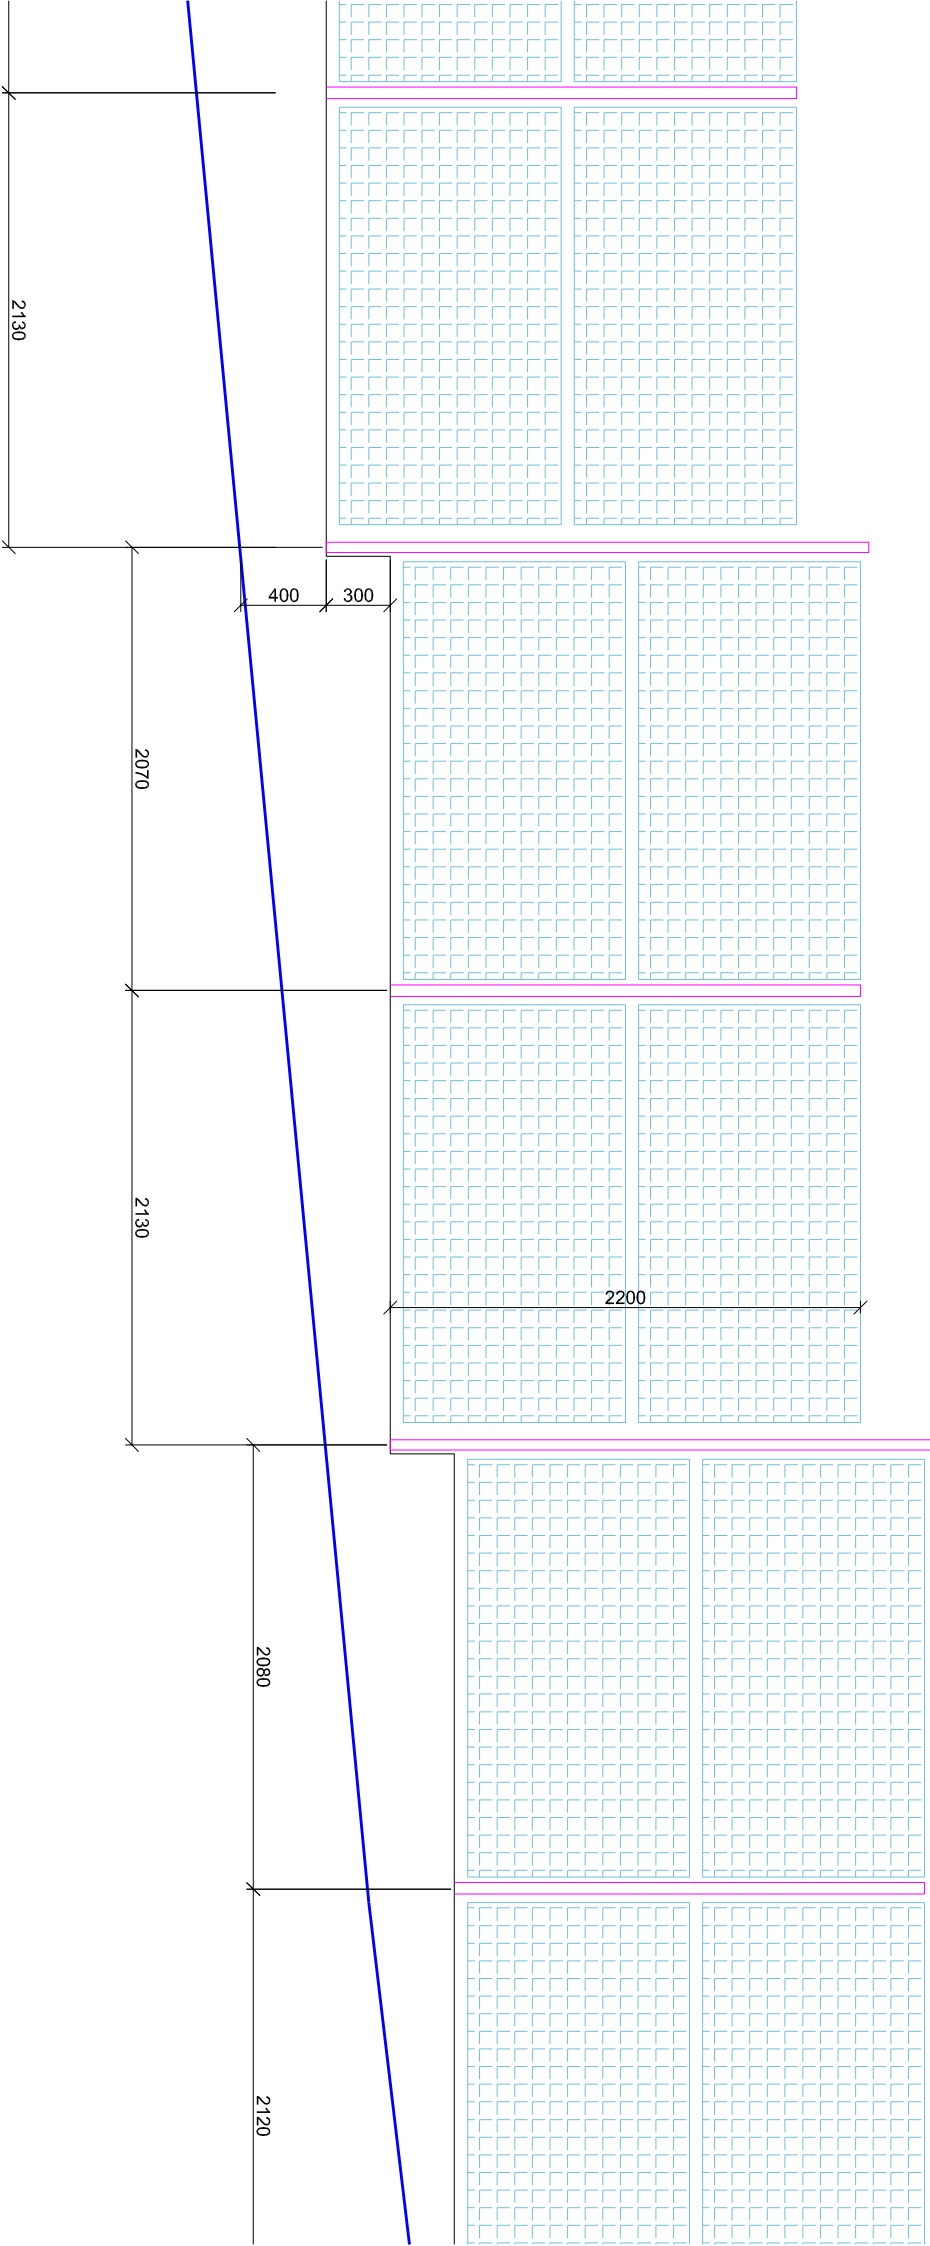

SEVERNÍ POHLED Z ULICE MRKVIČKOVA
- ČÁST U HŘIŠTĚ

LIST č.6

LIST


pole č. 26

pole č. 25

pole č. 24

pole č. 23

pole č. 22

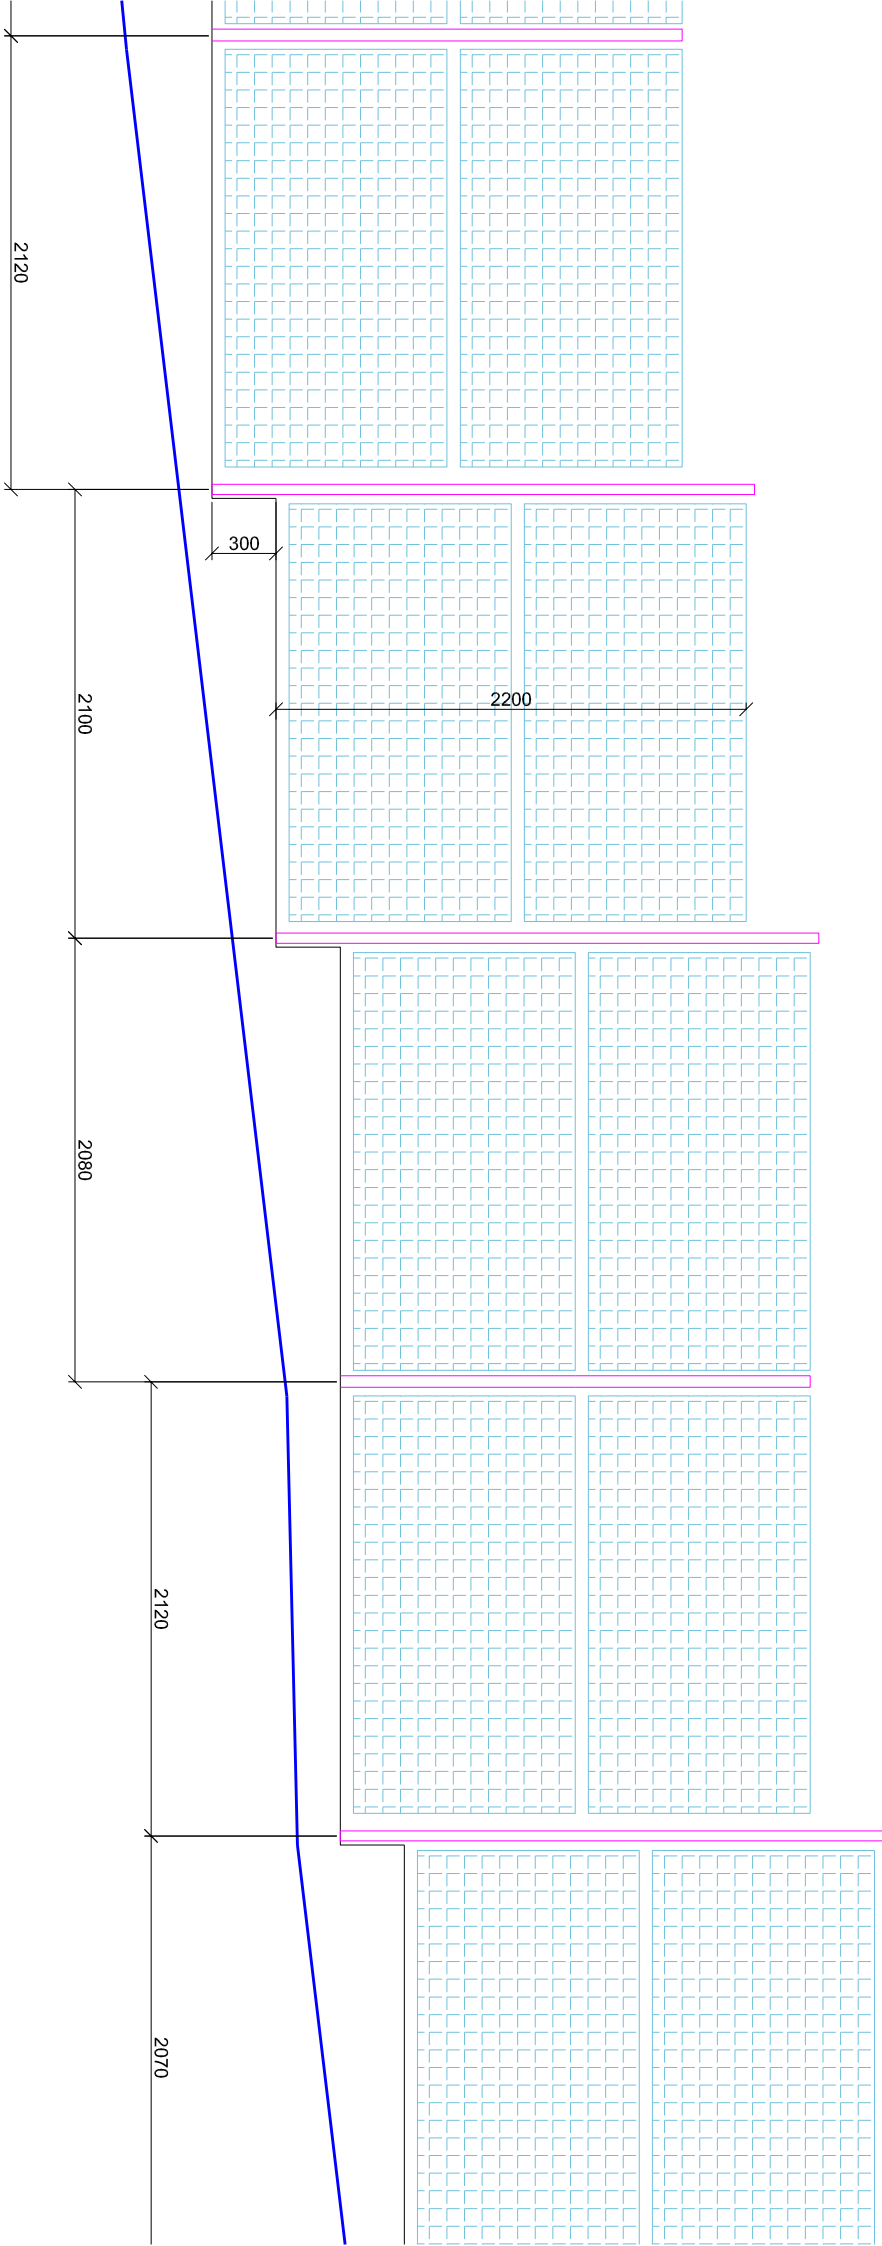


SEVERNÍ POHLED Z ULICE MRKVIČKOVA
- ČÁST U HŘIŠTĚ

LIST č.7

pole č. 30

pole č. 28 pole č.29

pole č. 26 pole č. 27

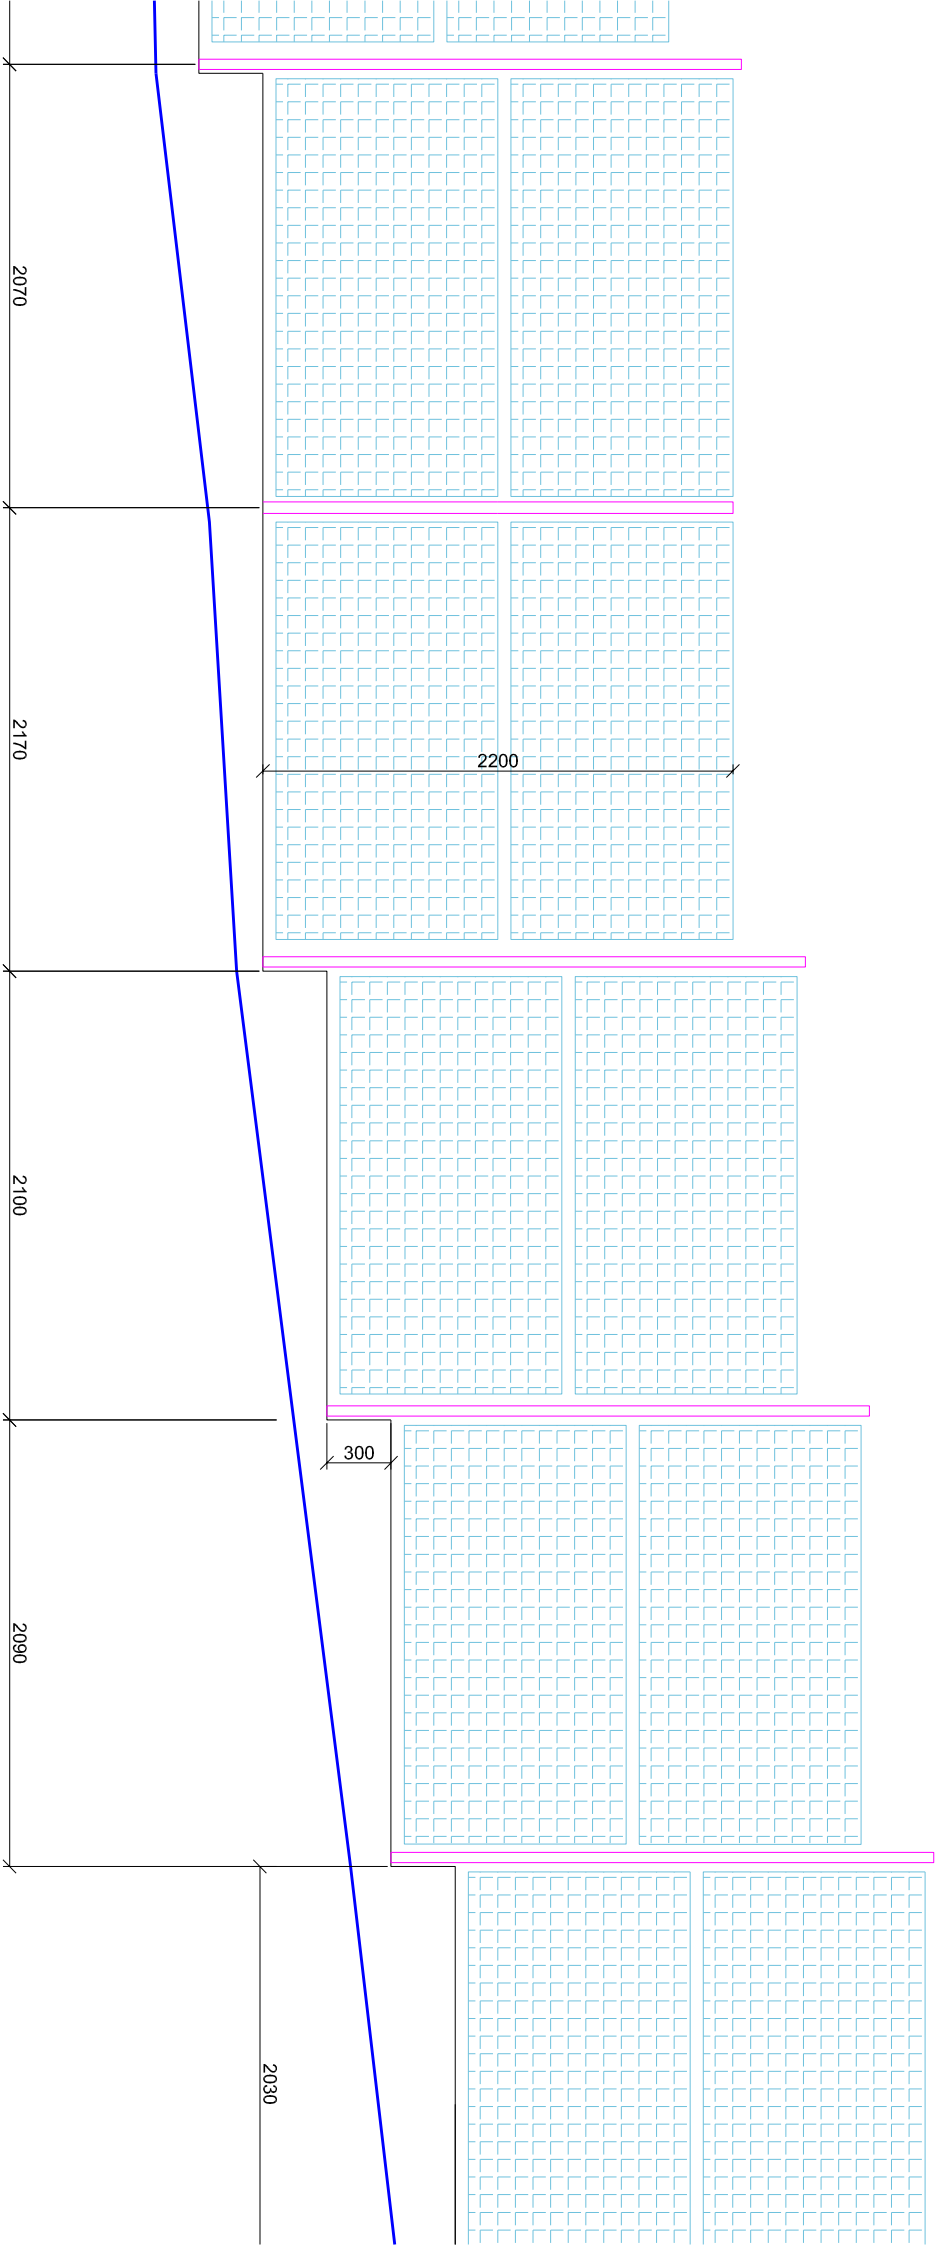

SEVERNÍ POHLED Z ULICE MRKVIČKOVA
- ČÁST U HRŠTĚ

LIST č.8


pole č. 30

pole č. 31

pole č. 32

pole č. 33

pole č. 34

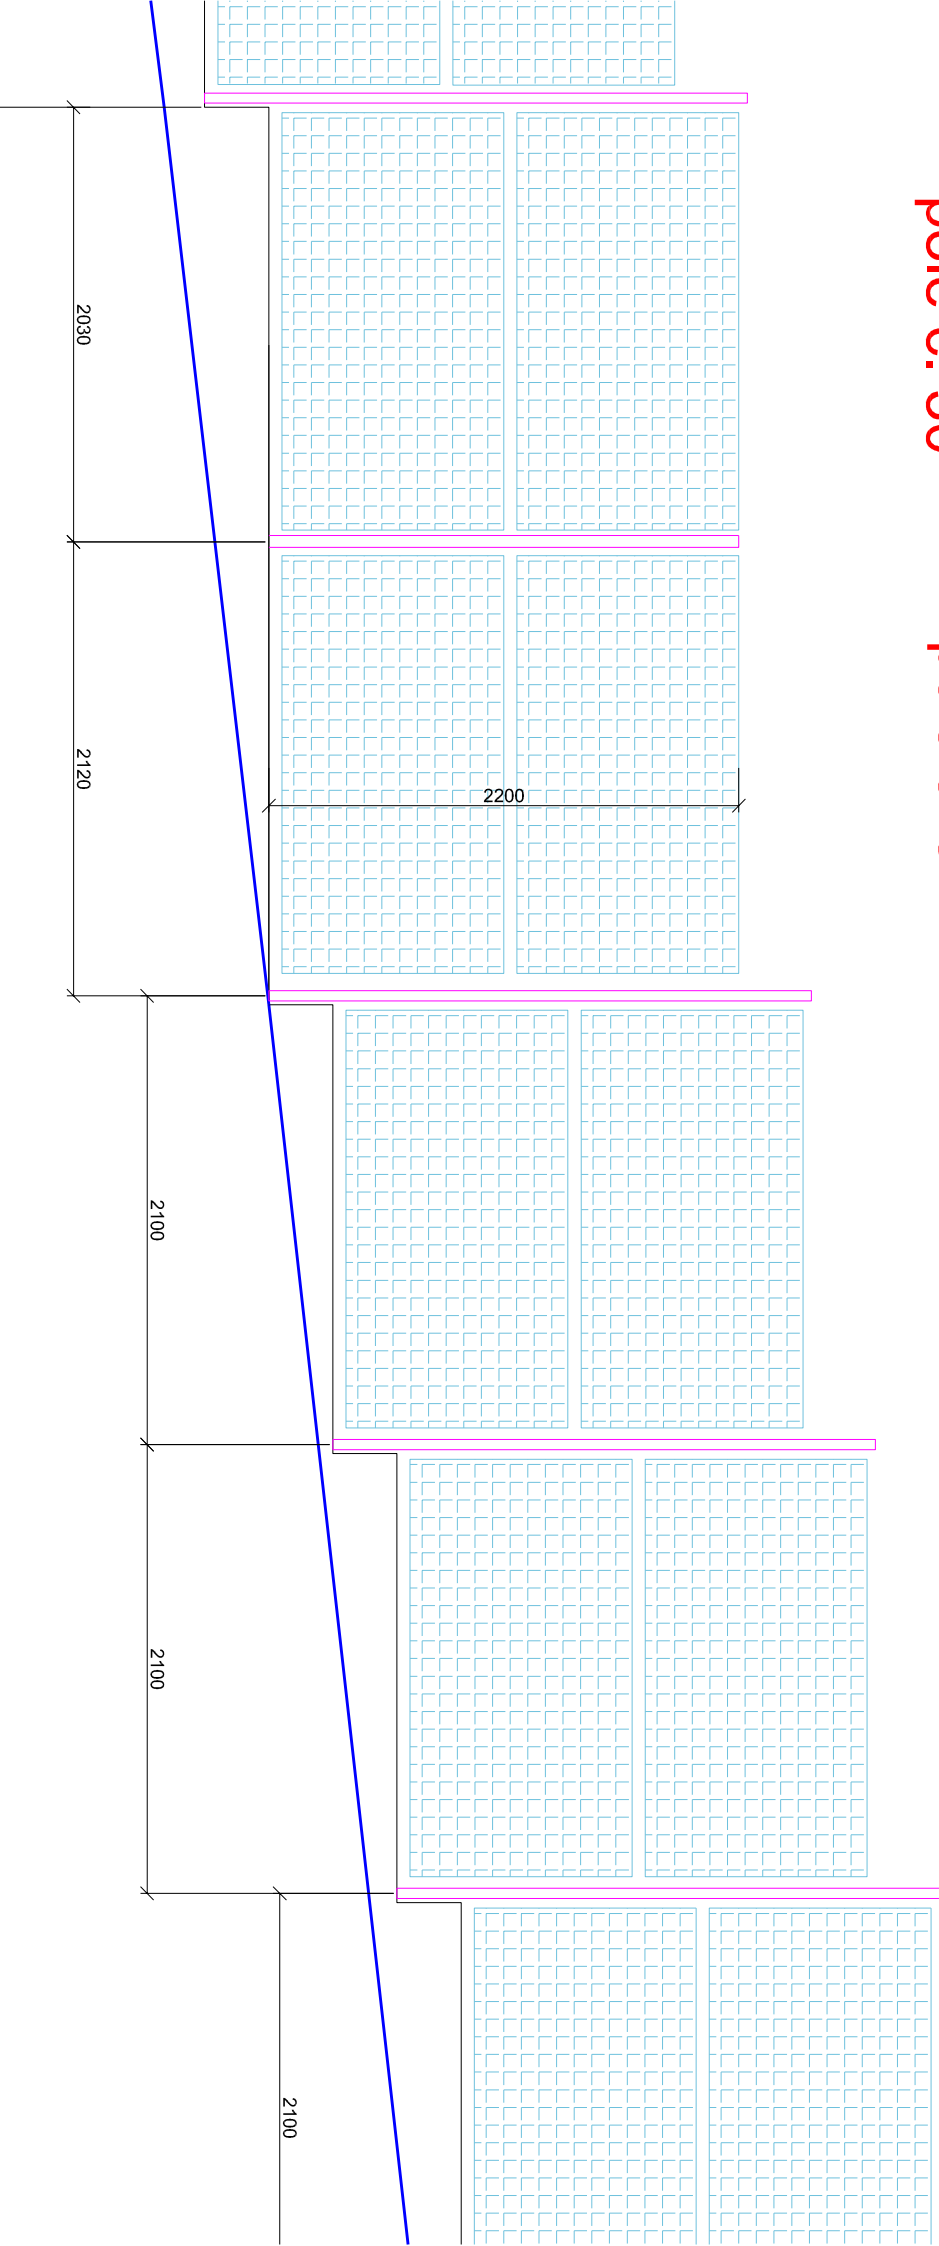

SEVERNÍ POHLED Z ULICE MRKVIČKOVA
- ČÁST U HRŠTĚ

LIST č.9


pole č. 34

pole č. 34a

pole č. 35


pole č. 36

pole č.37

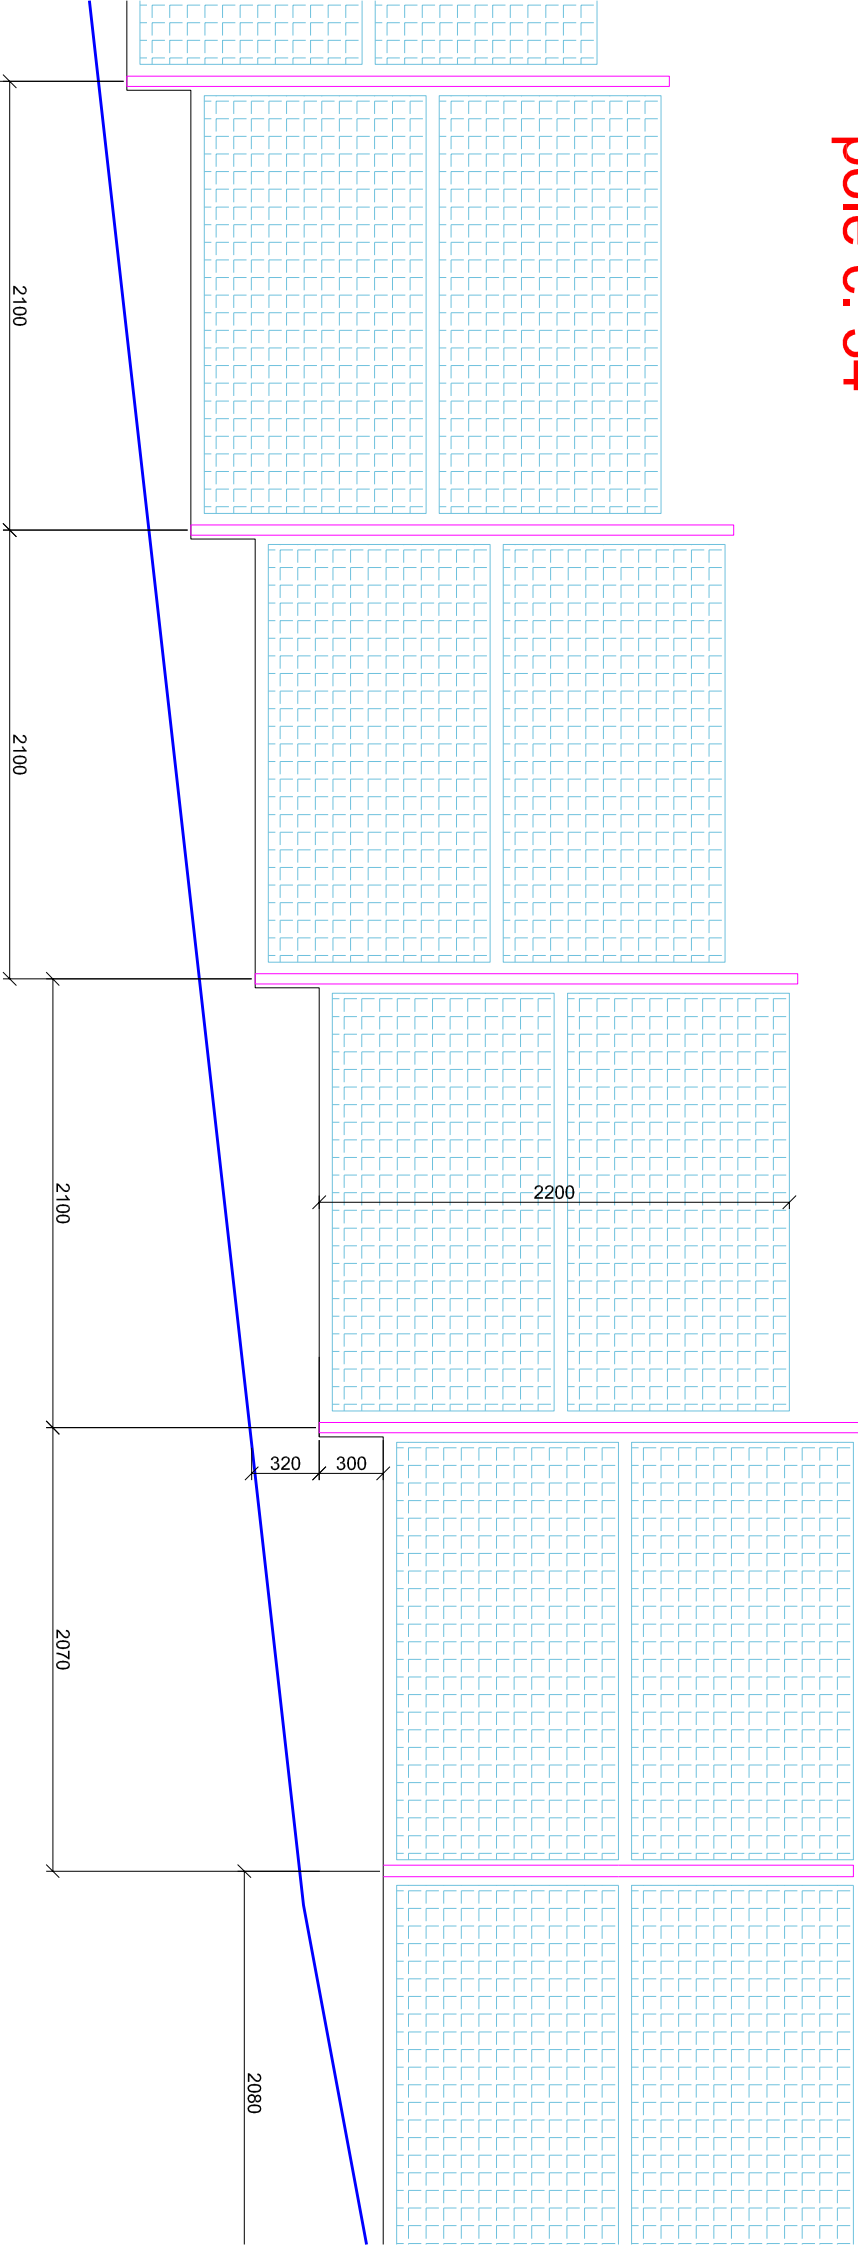

SEVERNÍ POHLED Z ULICE MRKVIČKOVA
- ČÁST U HŘIŠTĚ

LIST č.10

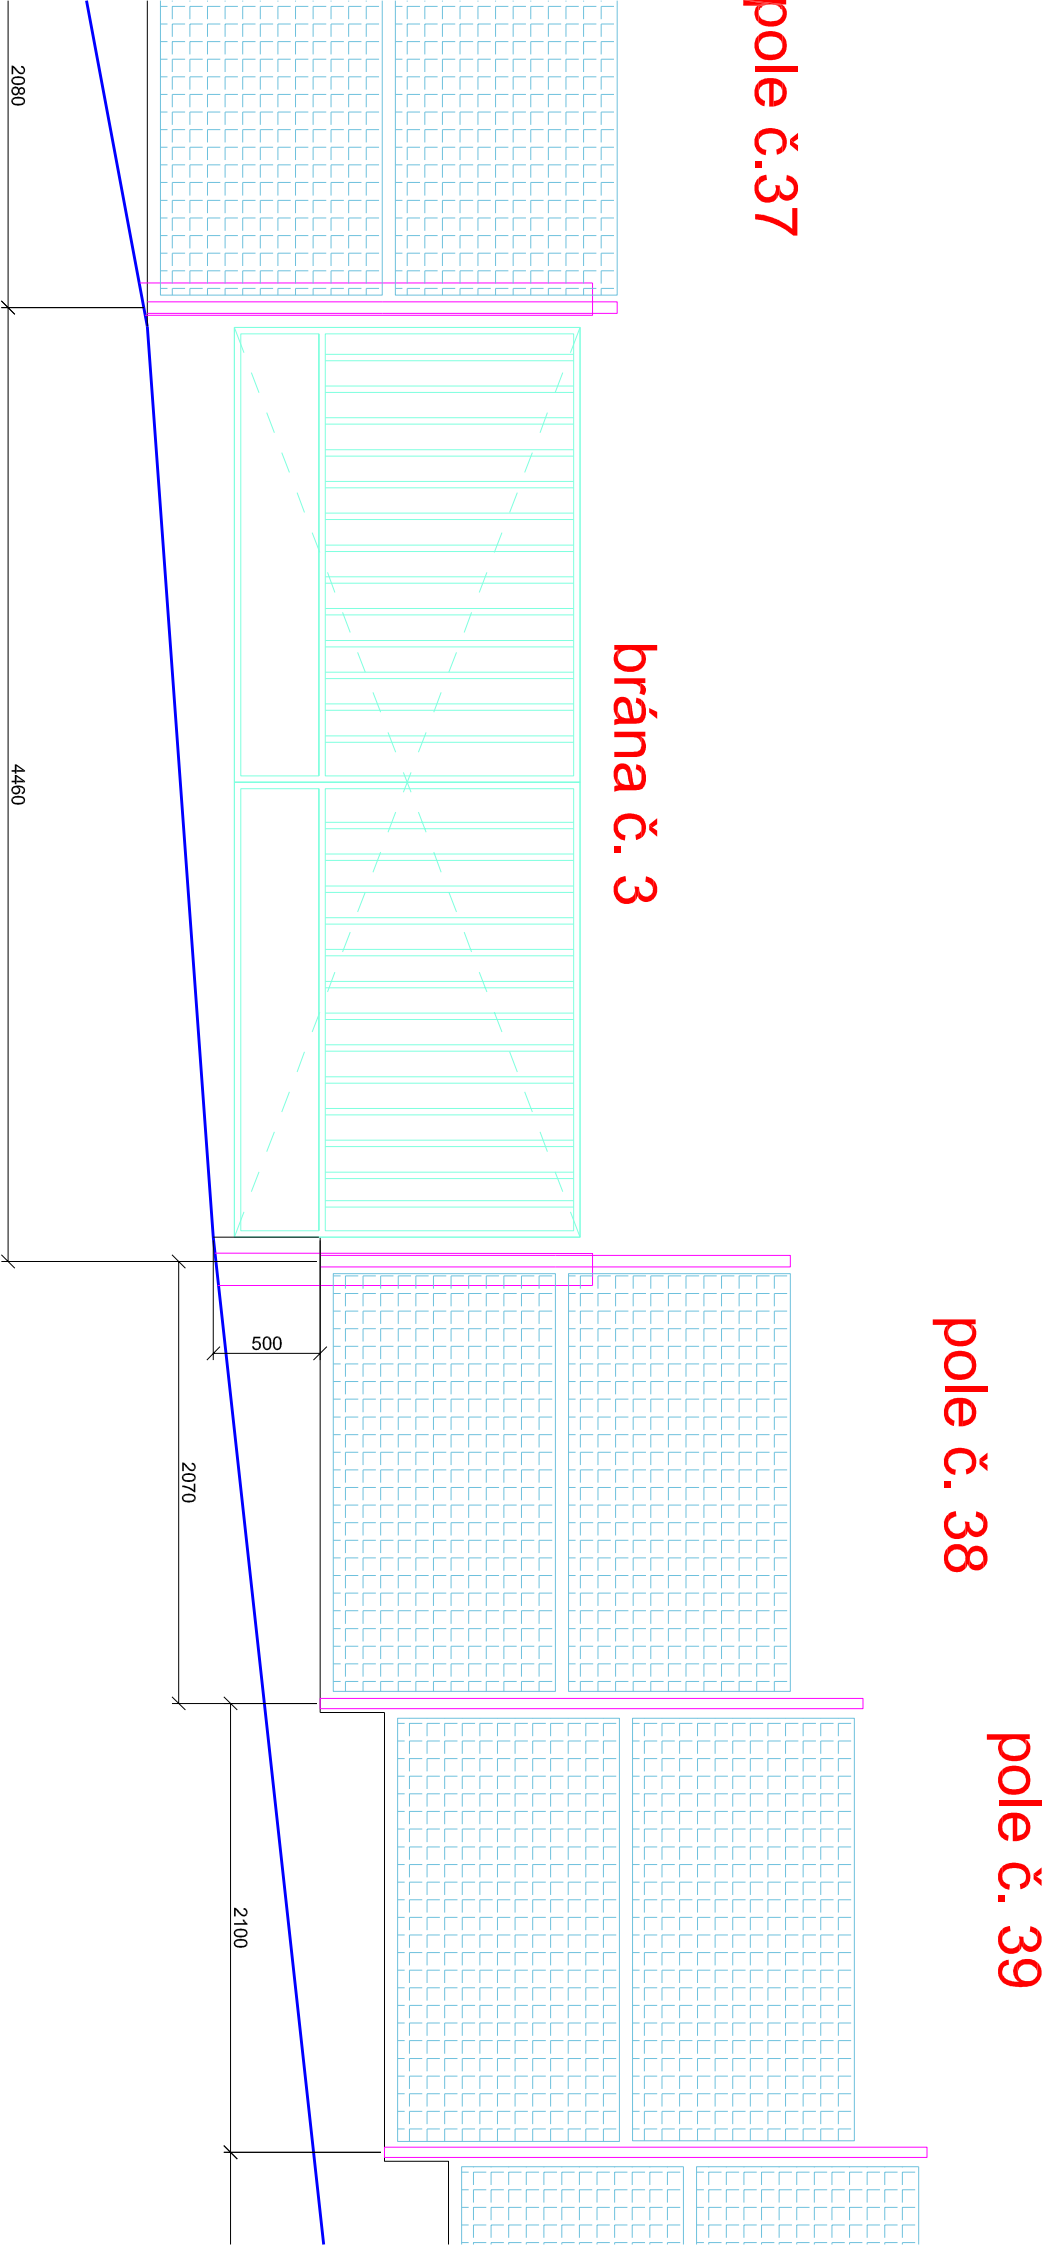

SEVERNÍ POHLED Z ULICE MRKVIČKOVA
- ČÁST U HŘIŠTĚ

LIST č.11


pole č. 40

pole č. 41

pole č. 42

pole č. 43

pole č. 44

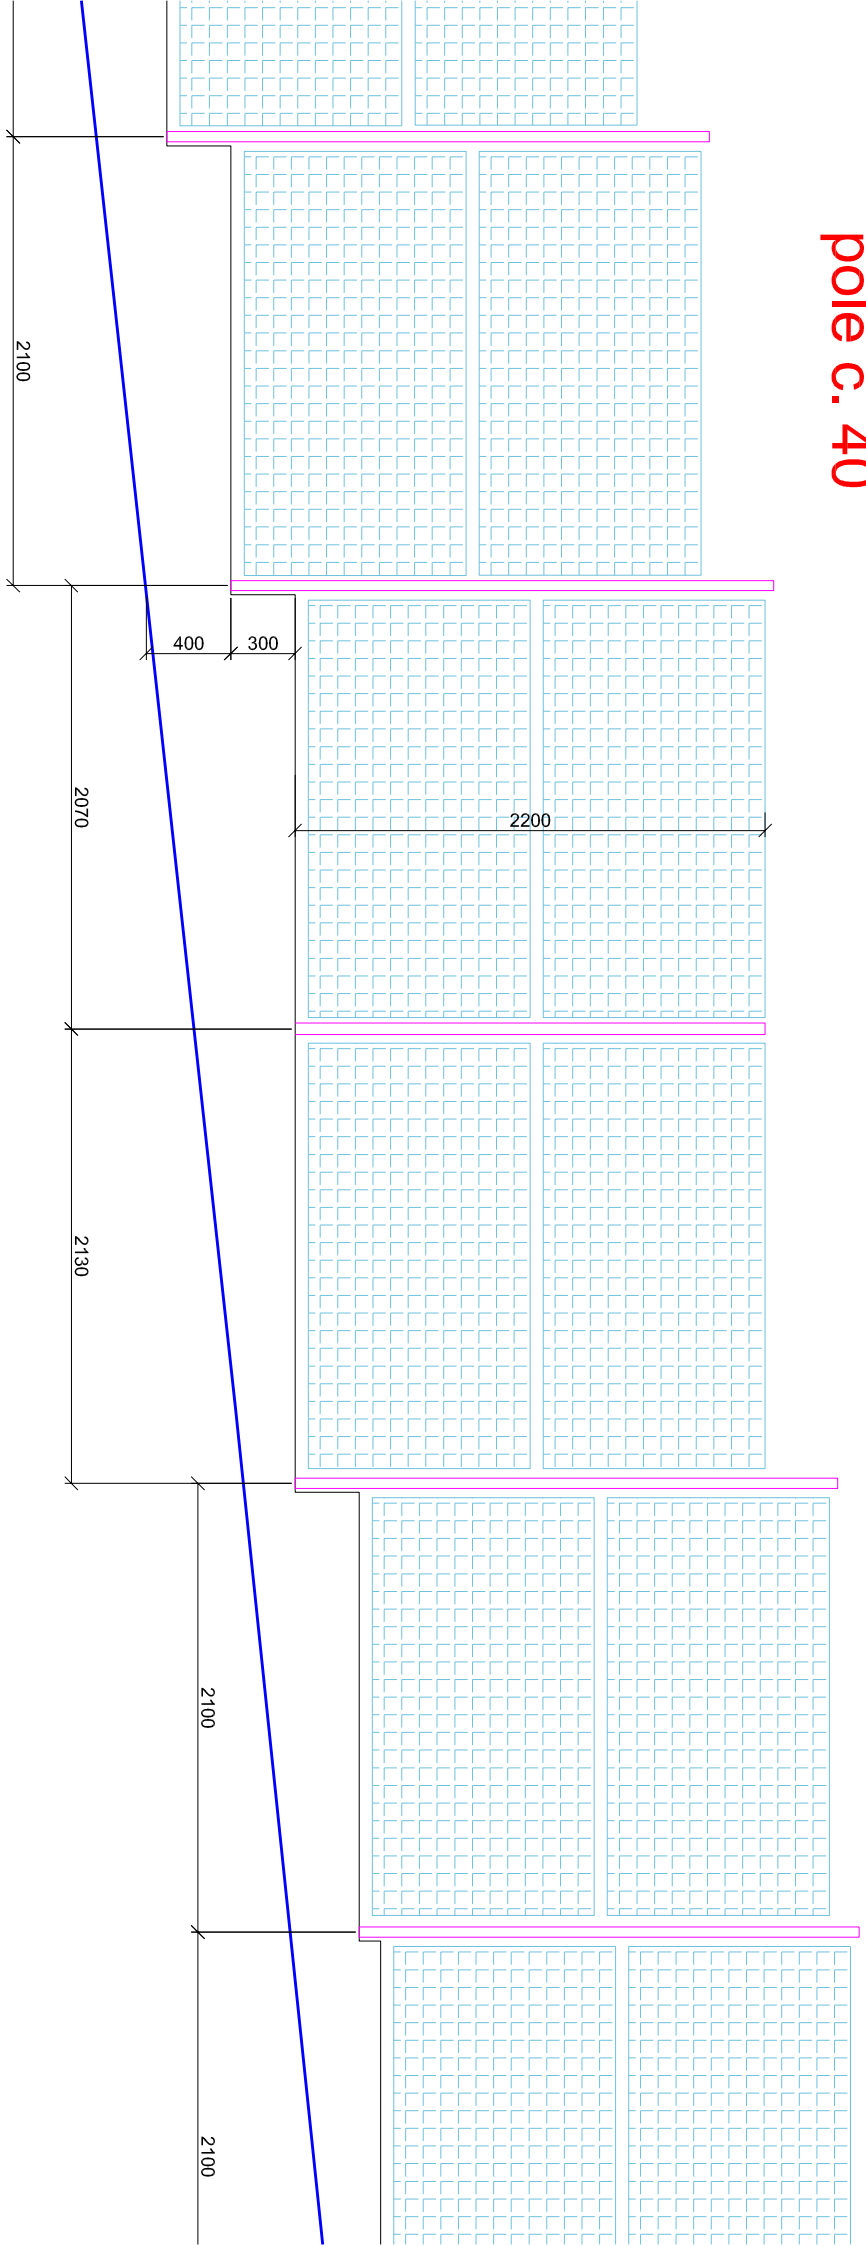

SEVERNÍ POHLED Z ULICE MRKVIČKOVA
- ČÁST U HRŠTĚ

LIST č.12


pole č. 44

pole č. 45 pole č. 46

pole č. 47


pole č. 48

pole č. 49

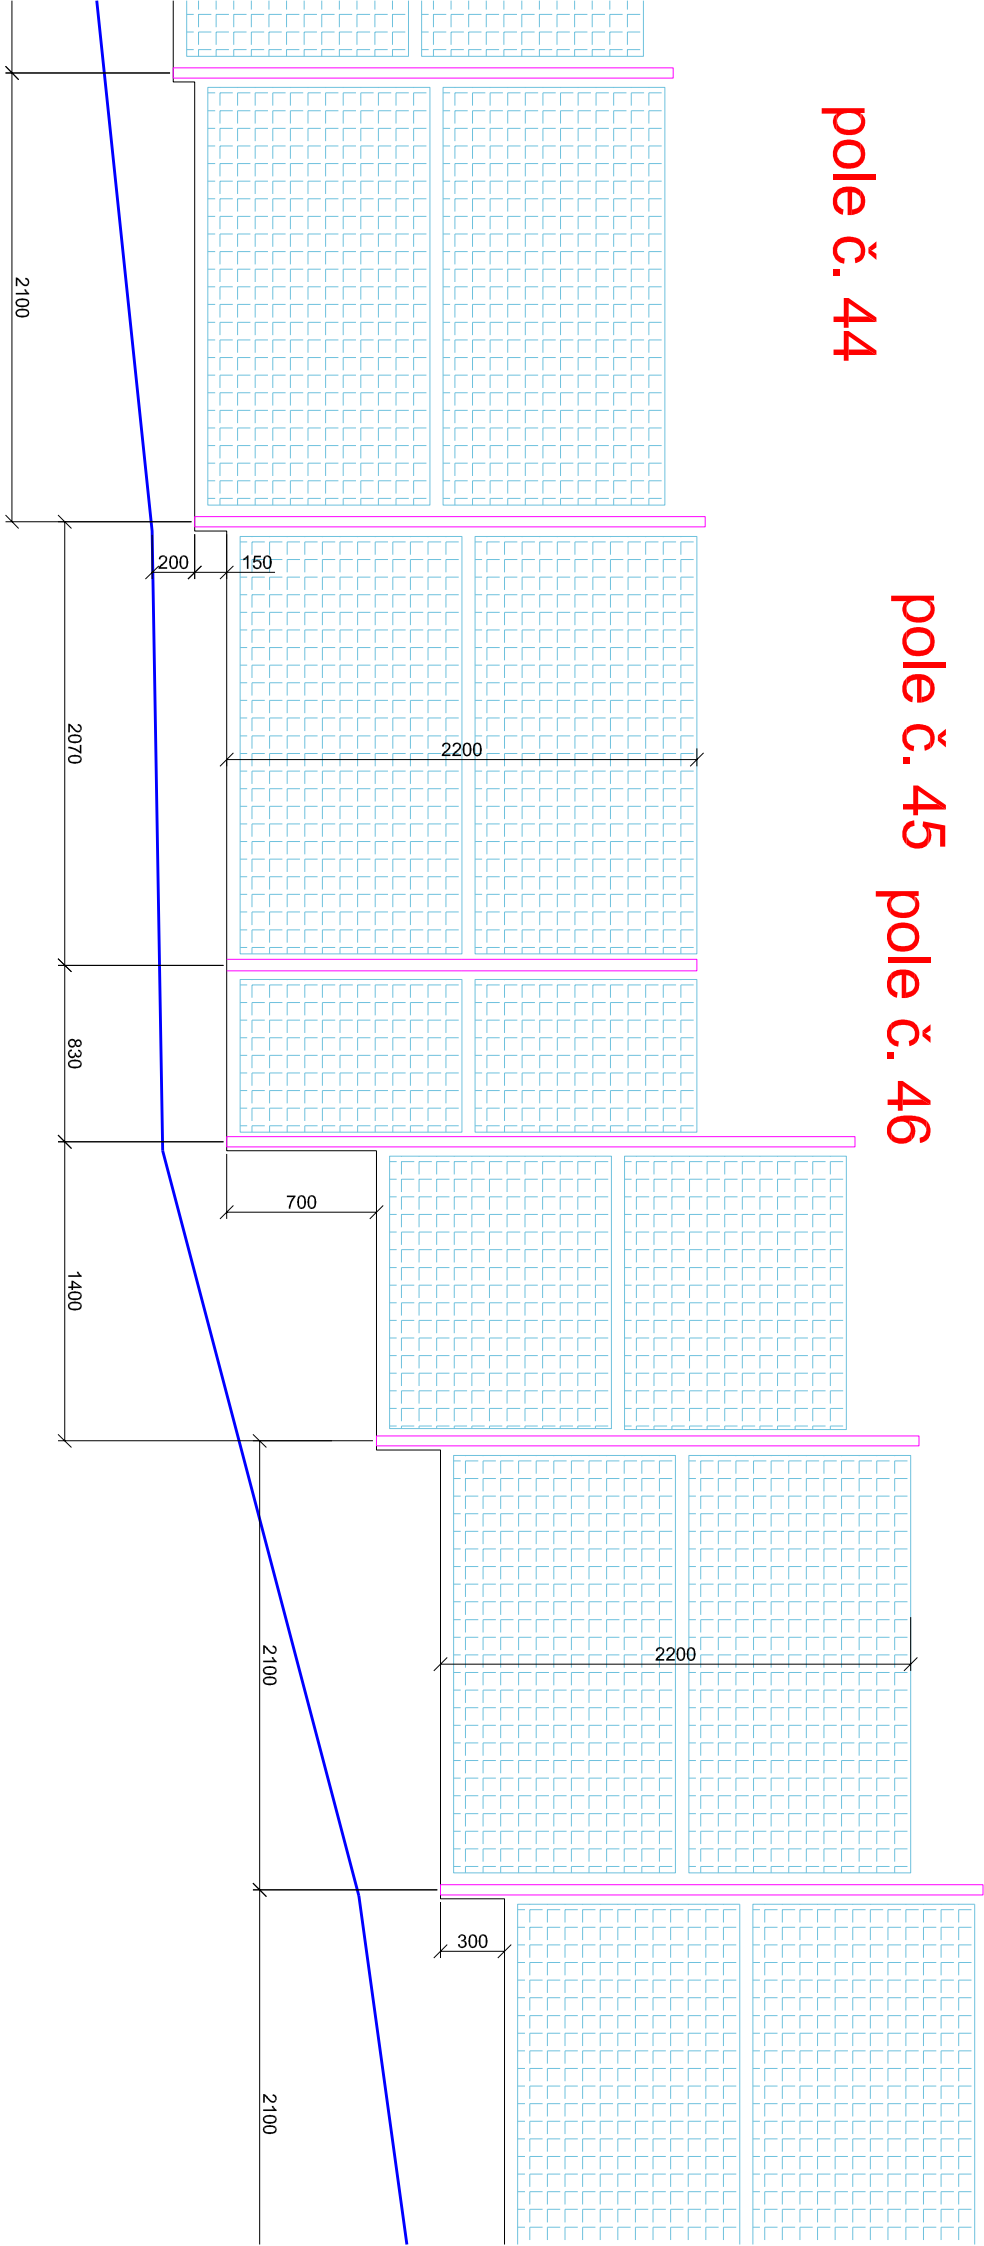

SEVERNÍ POHLED Z ULICE MRKVIČKOVA
- ČÁST U HRŠTĚ


LIST č.13

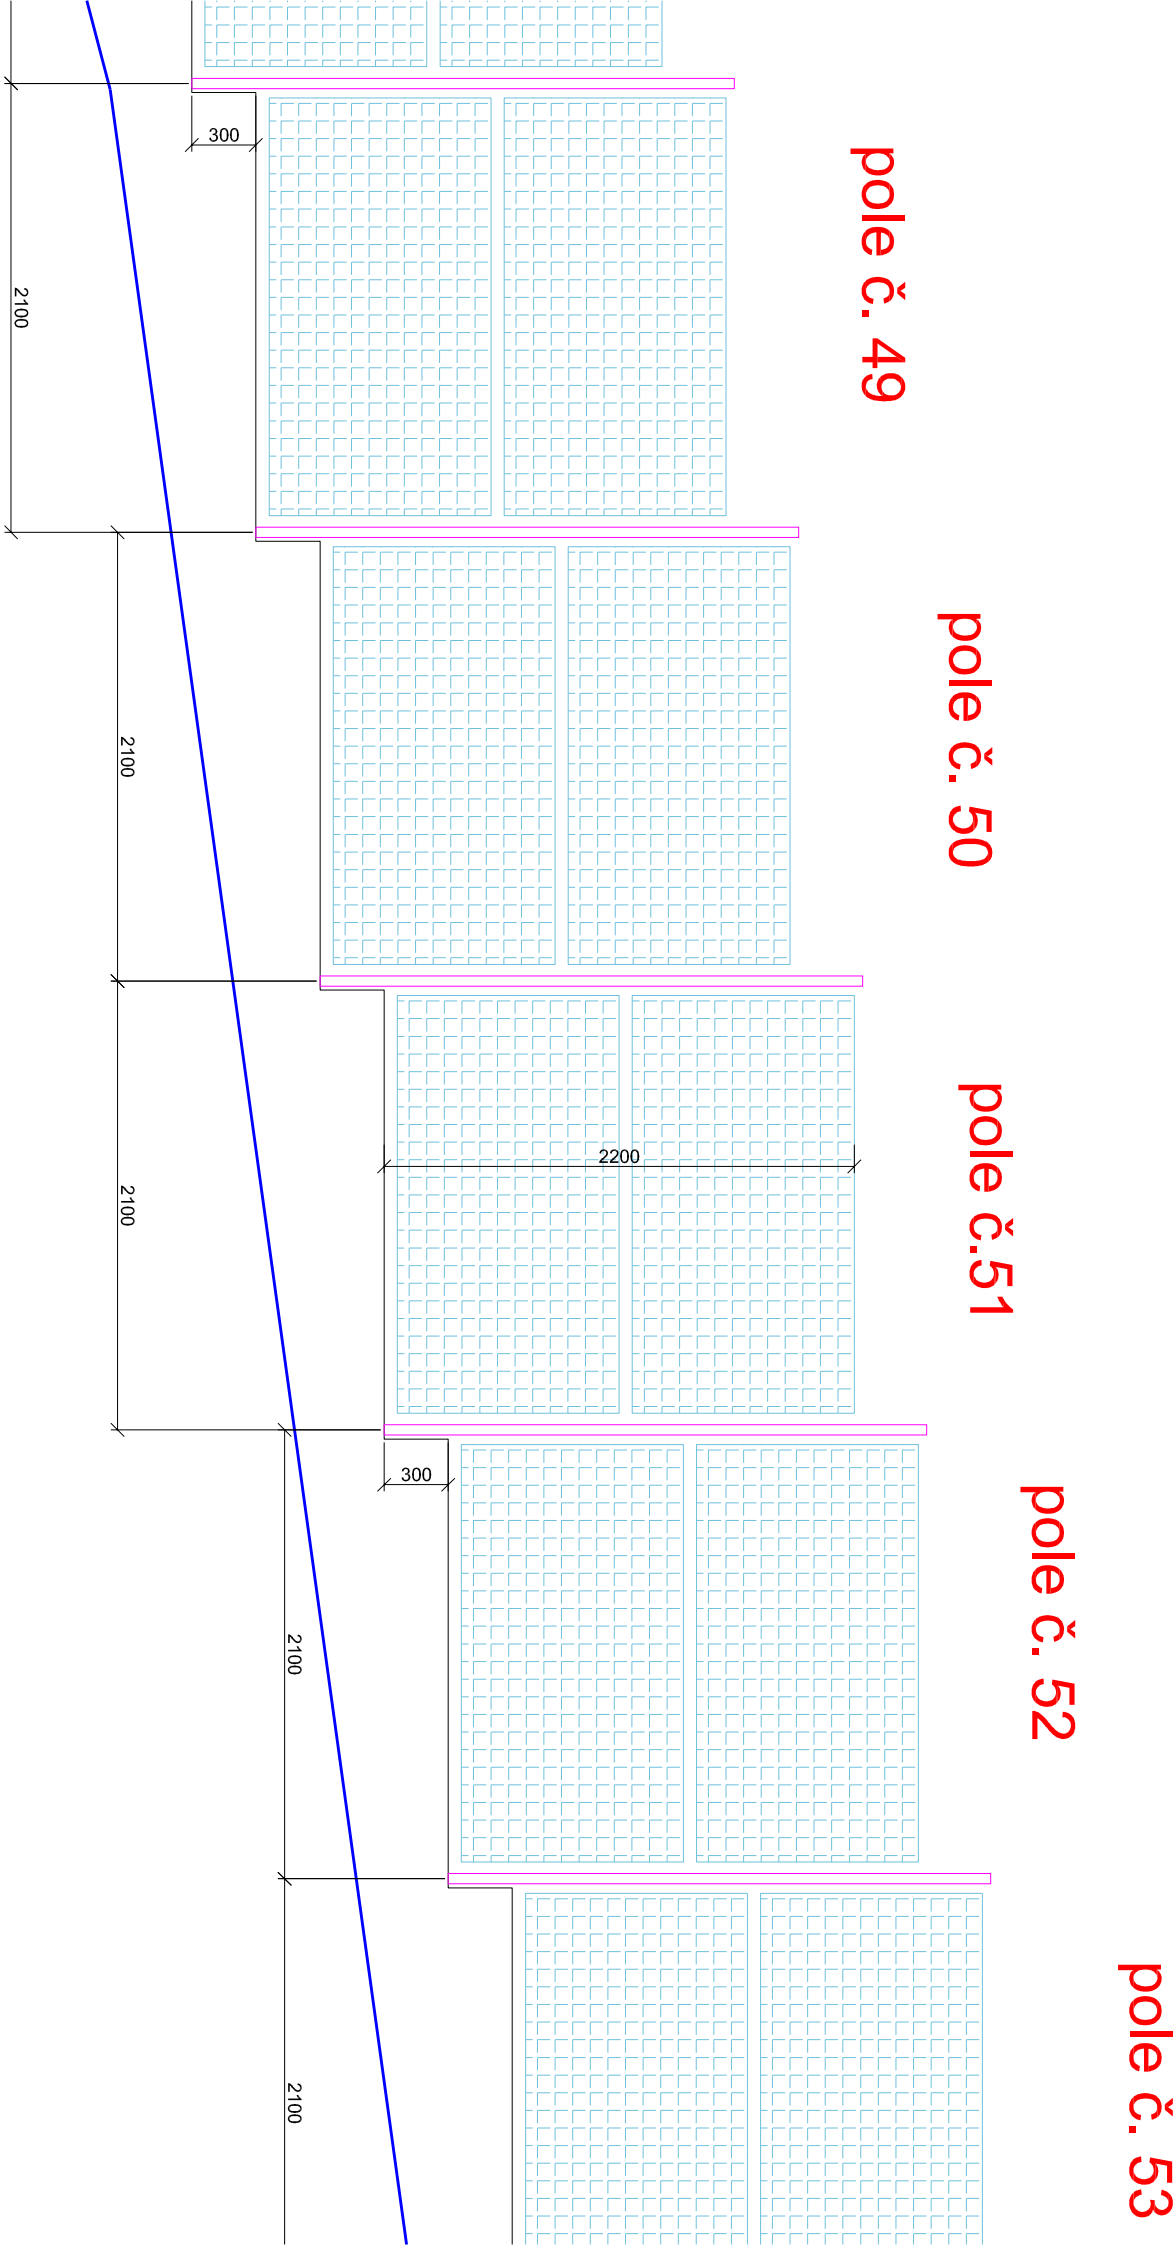

SEVERNÍ POHLED Z ULICE MRKVIČKOVA
- ČÁST U HRŠTĚ

LIST č.14

pole č. 53 pole č. 54 pole č. 55 pole č. 56 pole č. 57

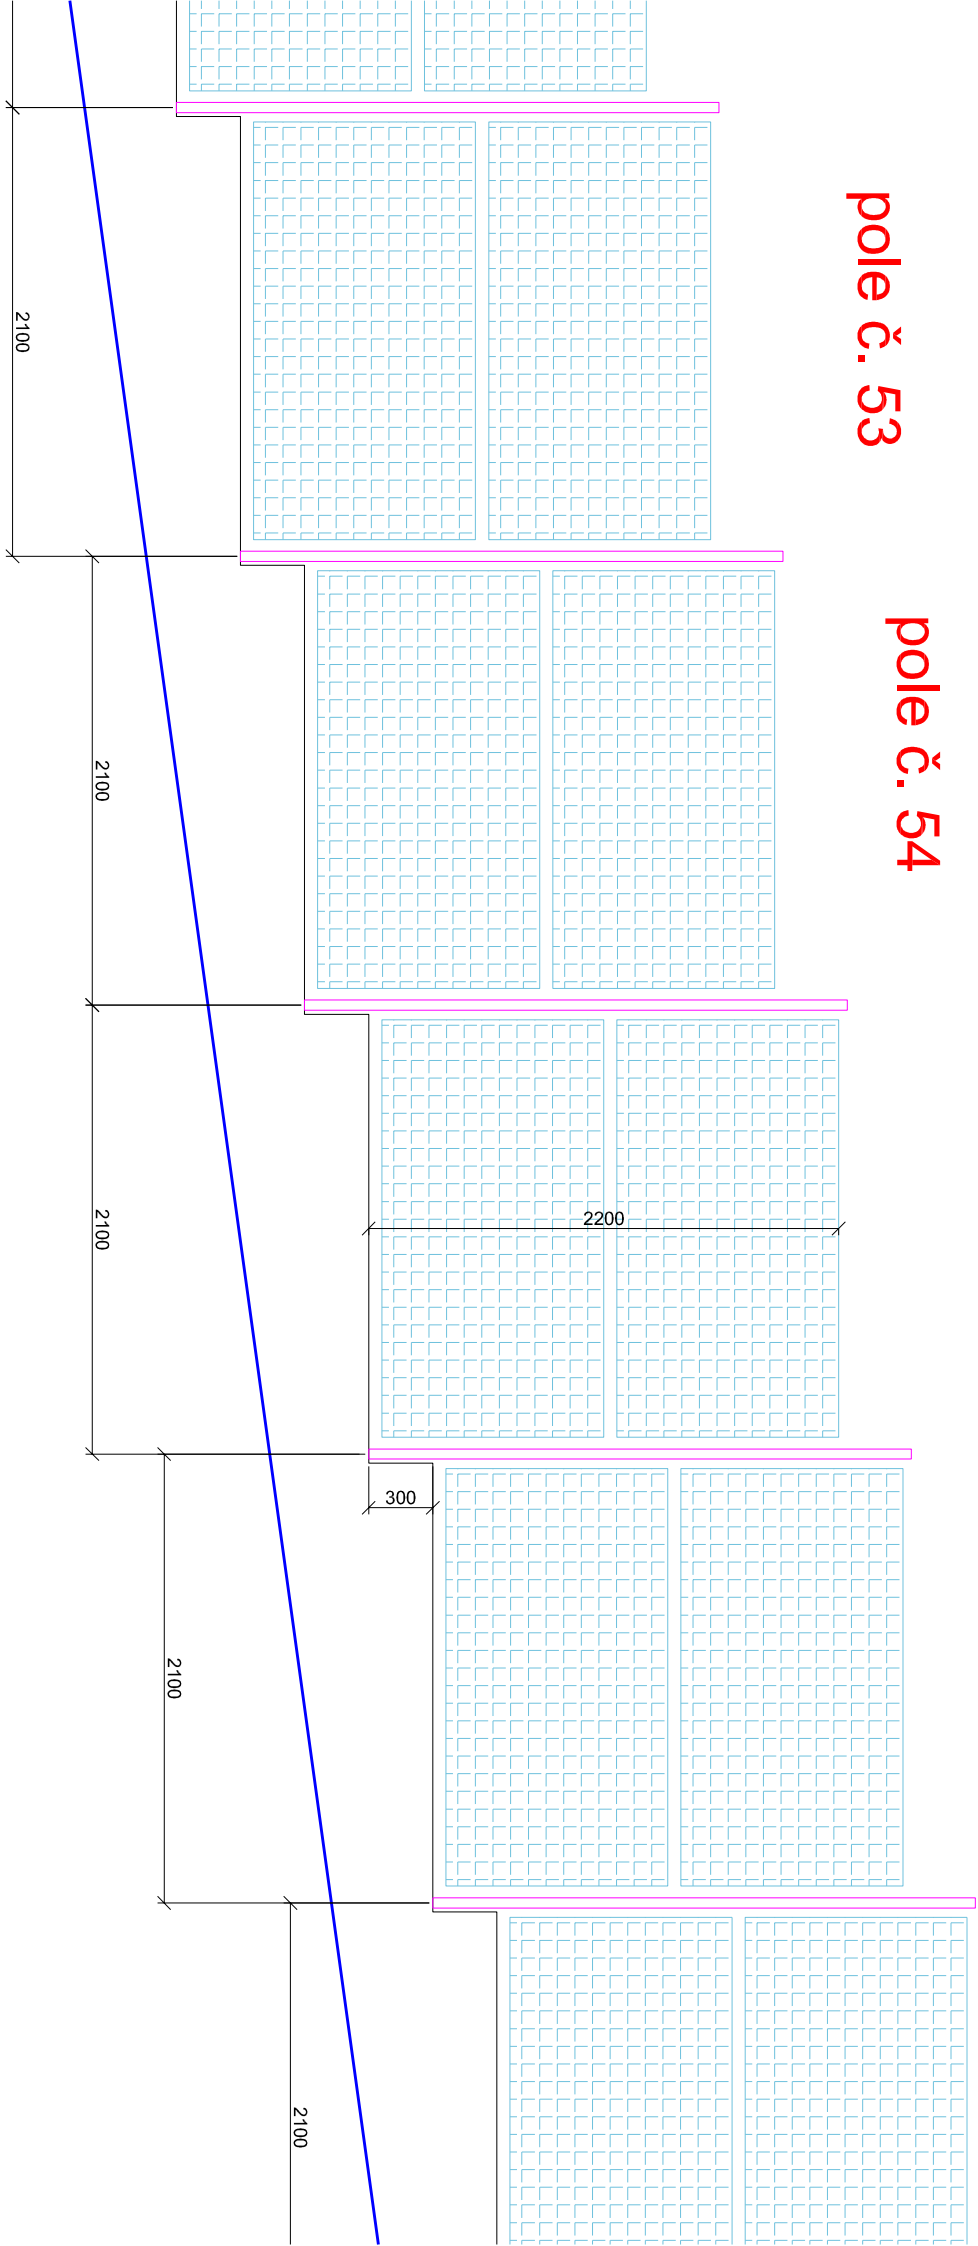


SEVERNÍ POHLED Z ULICE MRKVIČKOVA
- ČÁST U HRŠTĚ

LIST č.15

pole č. 58 pole č. 59

pole č. 57


56

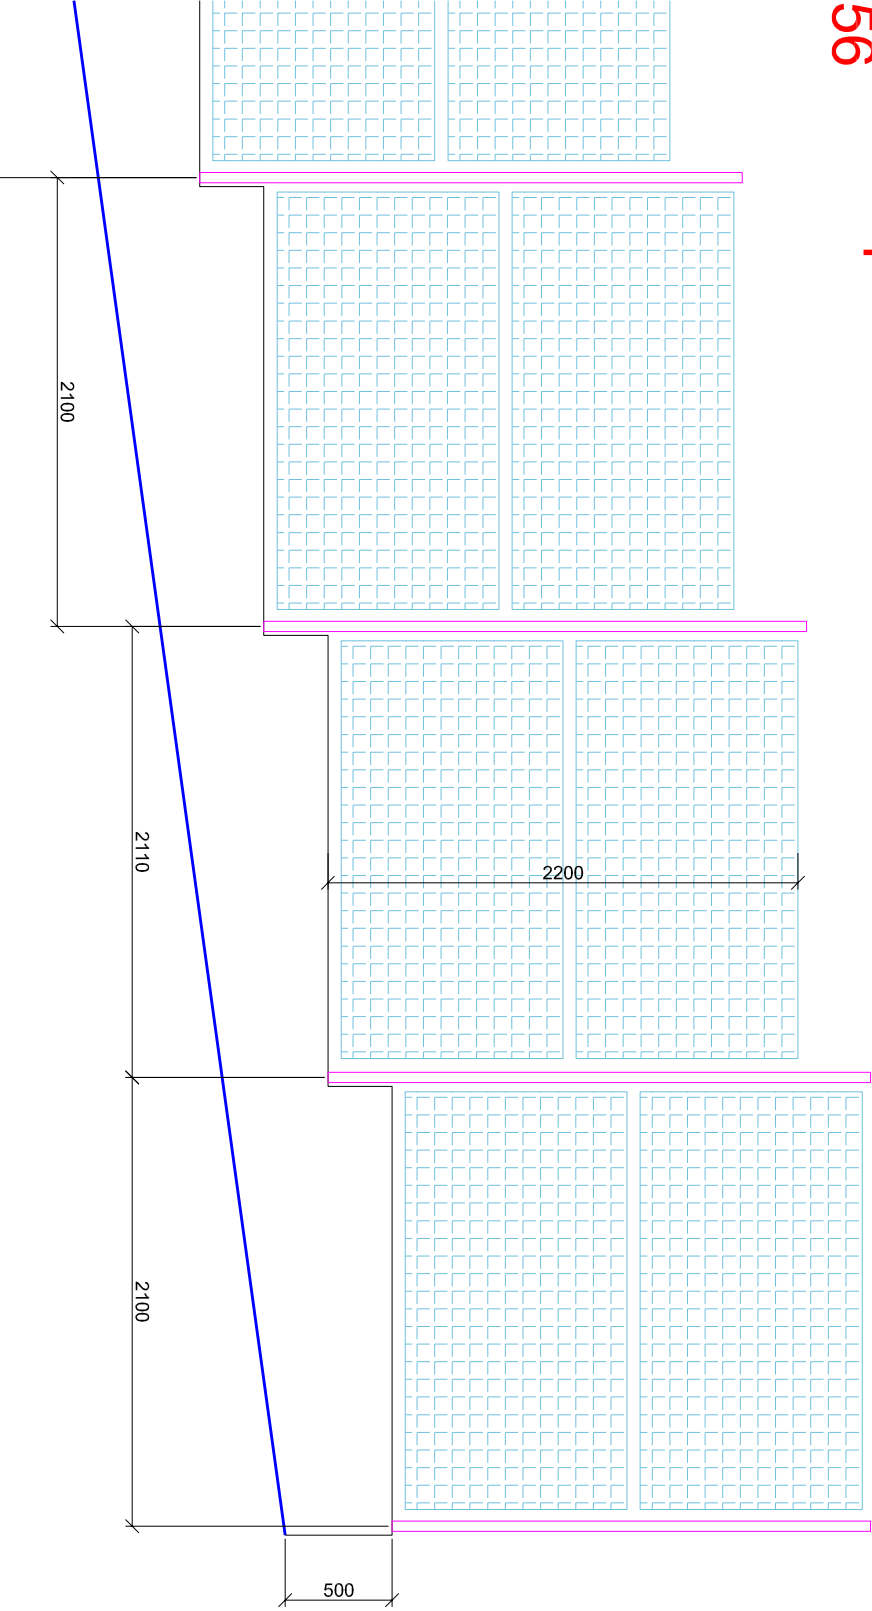

SEVERNÍ POHLED Z ULICE MRKVIČKOVA


ŠKOLNÍ BUDOVY

LIST č.1

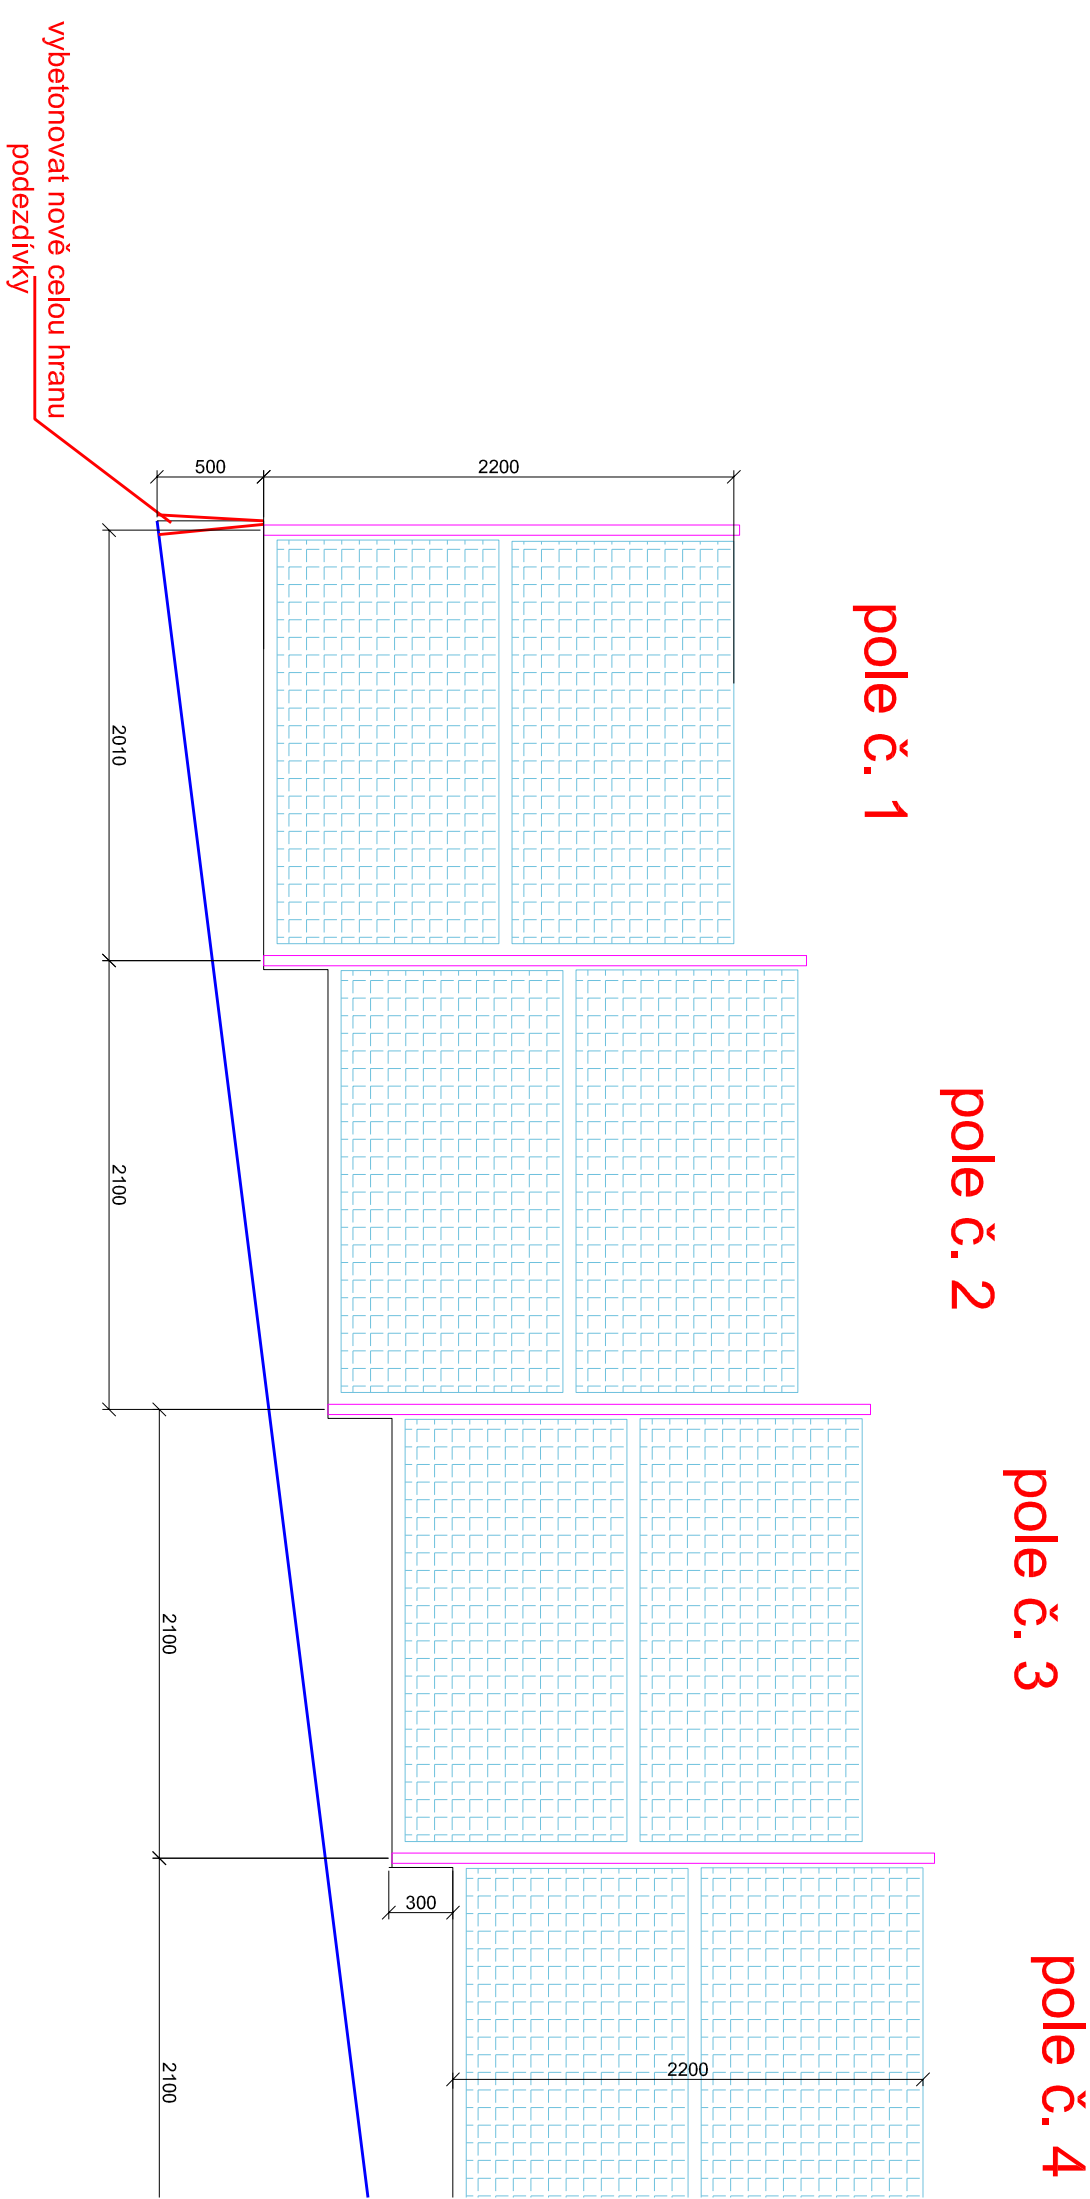


SEVERNÍ POHLED Z ULICE MRKVIČKOVA
ŠKOLNÍ BUDOVY

LIST č.2

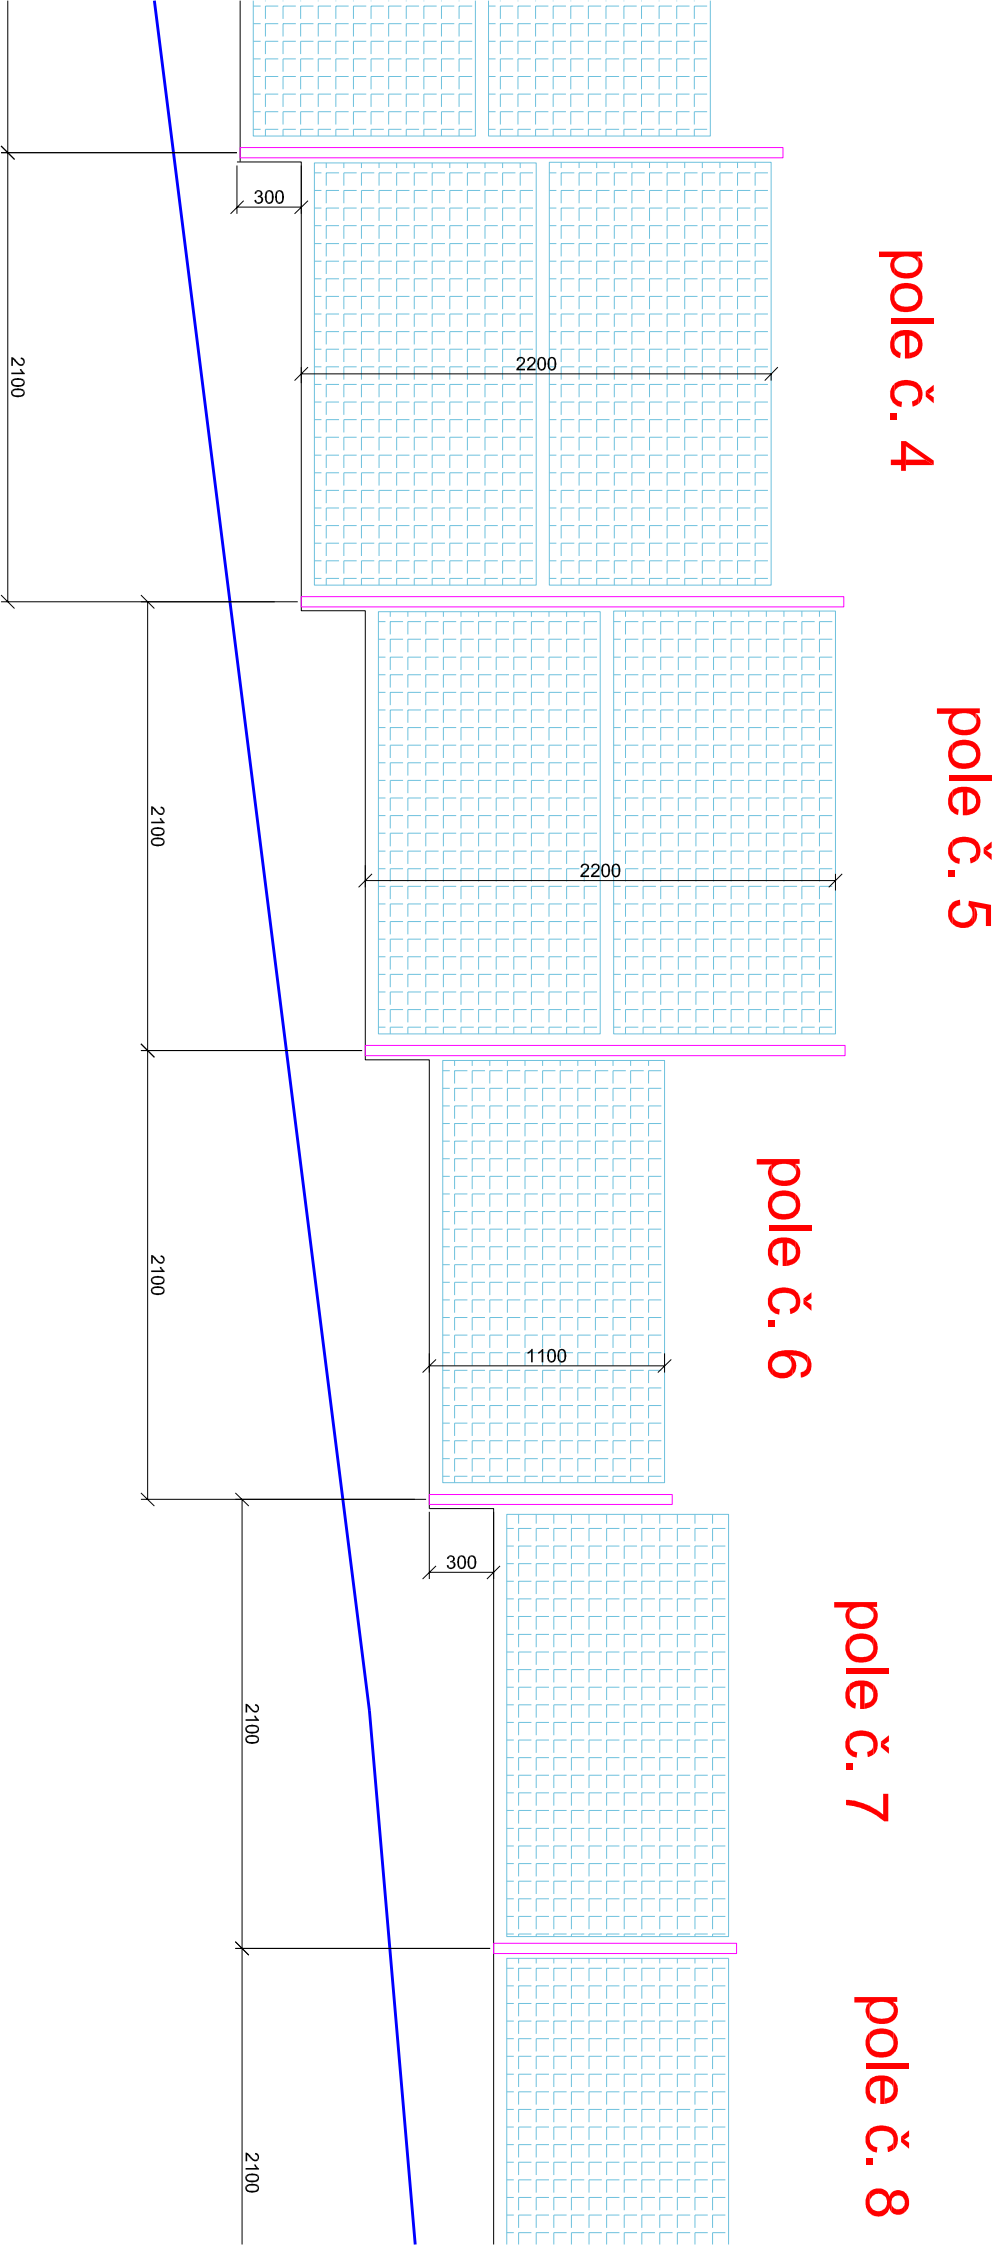

SEVERNÍ POHLED Z ULICE MRKVIČKOVA
ŠKOLNÍ BUDOVY

LIST č.3

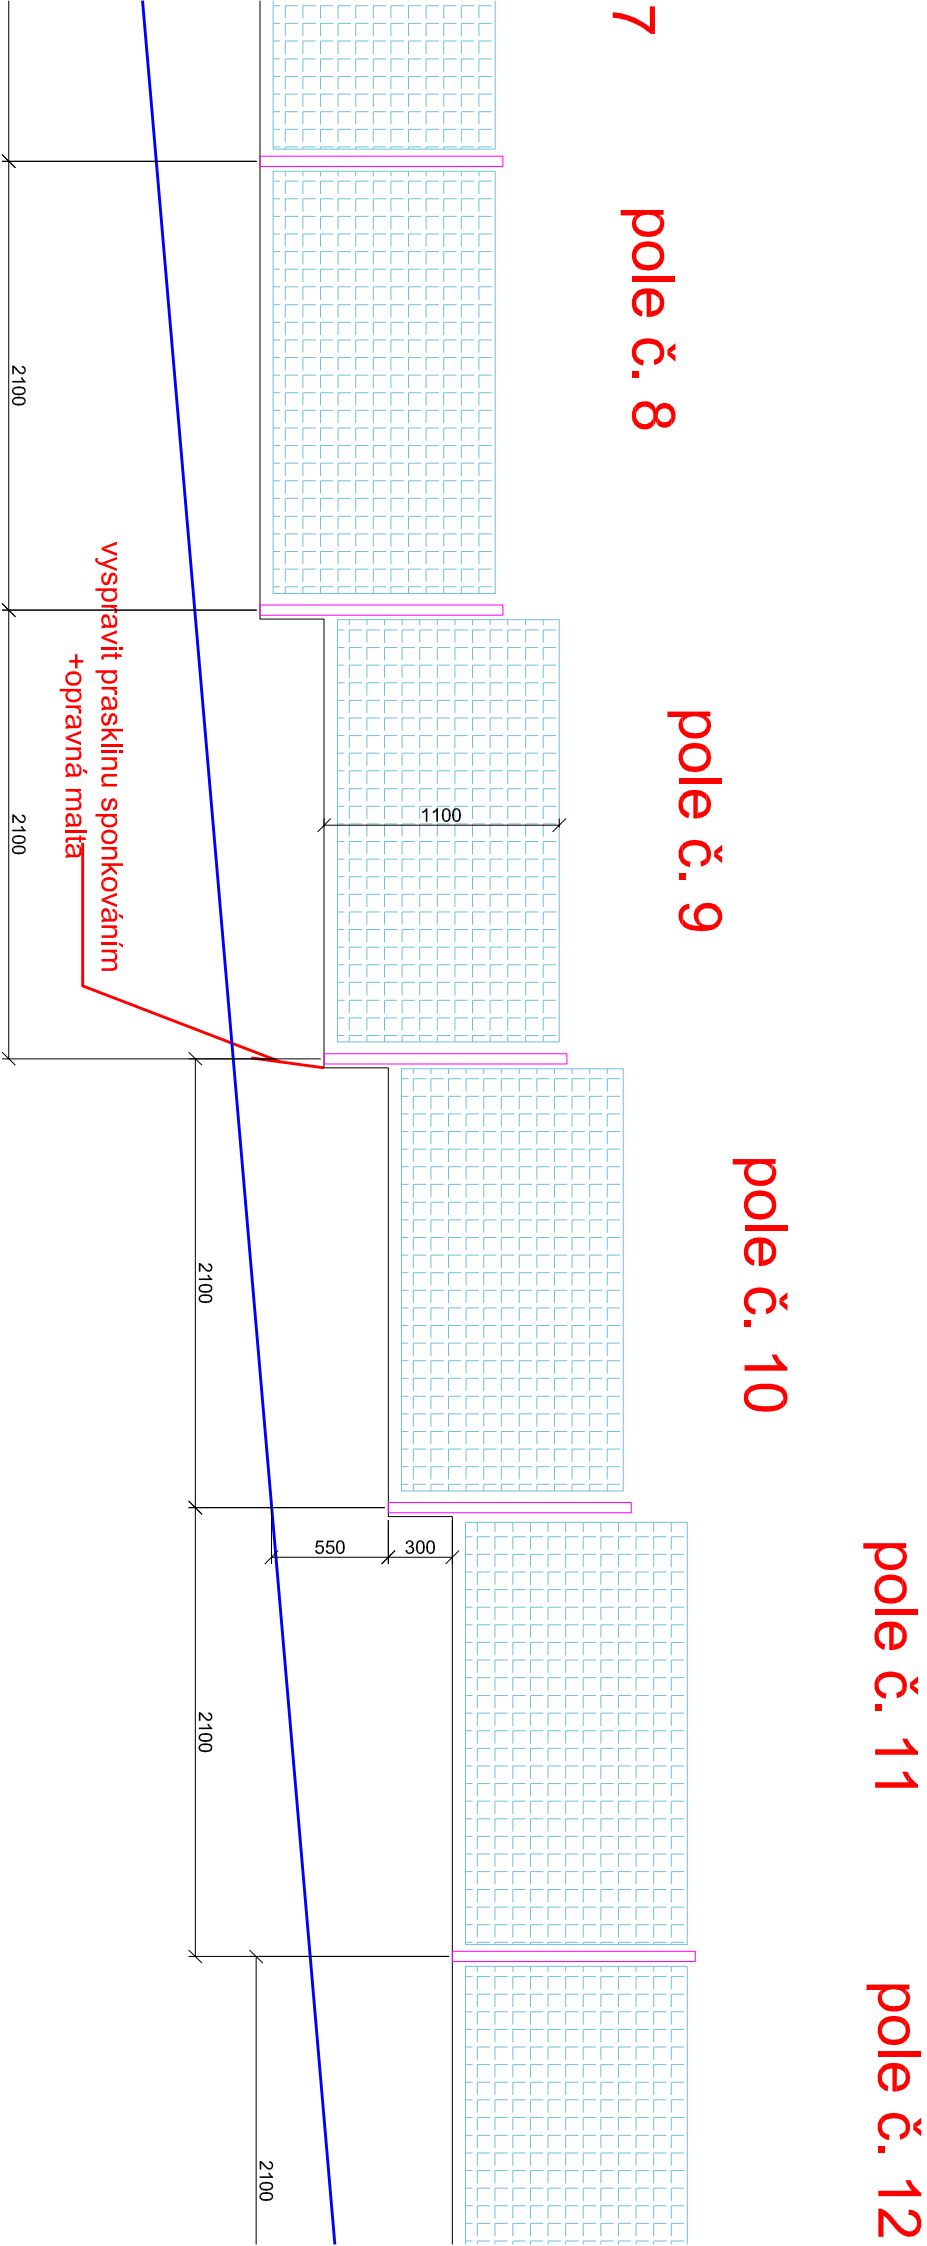

SEVERNÍ POHLED Z ULICE MRKVIČKOVA

ŠKOLNÍ BUDOVY

LIST č.4


pole č. 12

pole č. 13

pole č. 14

pole č. 15

pole č. 16

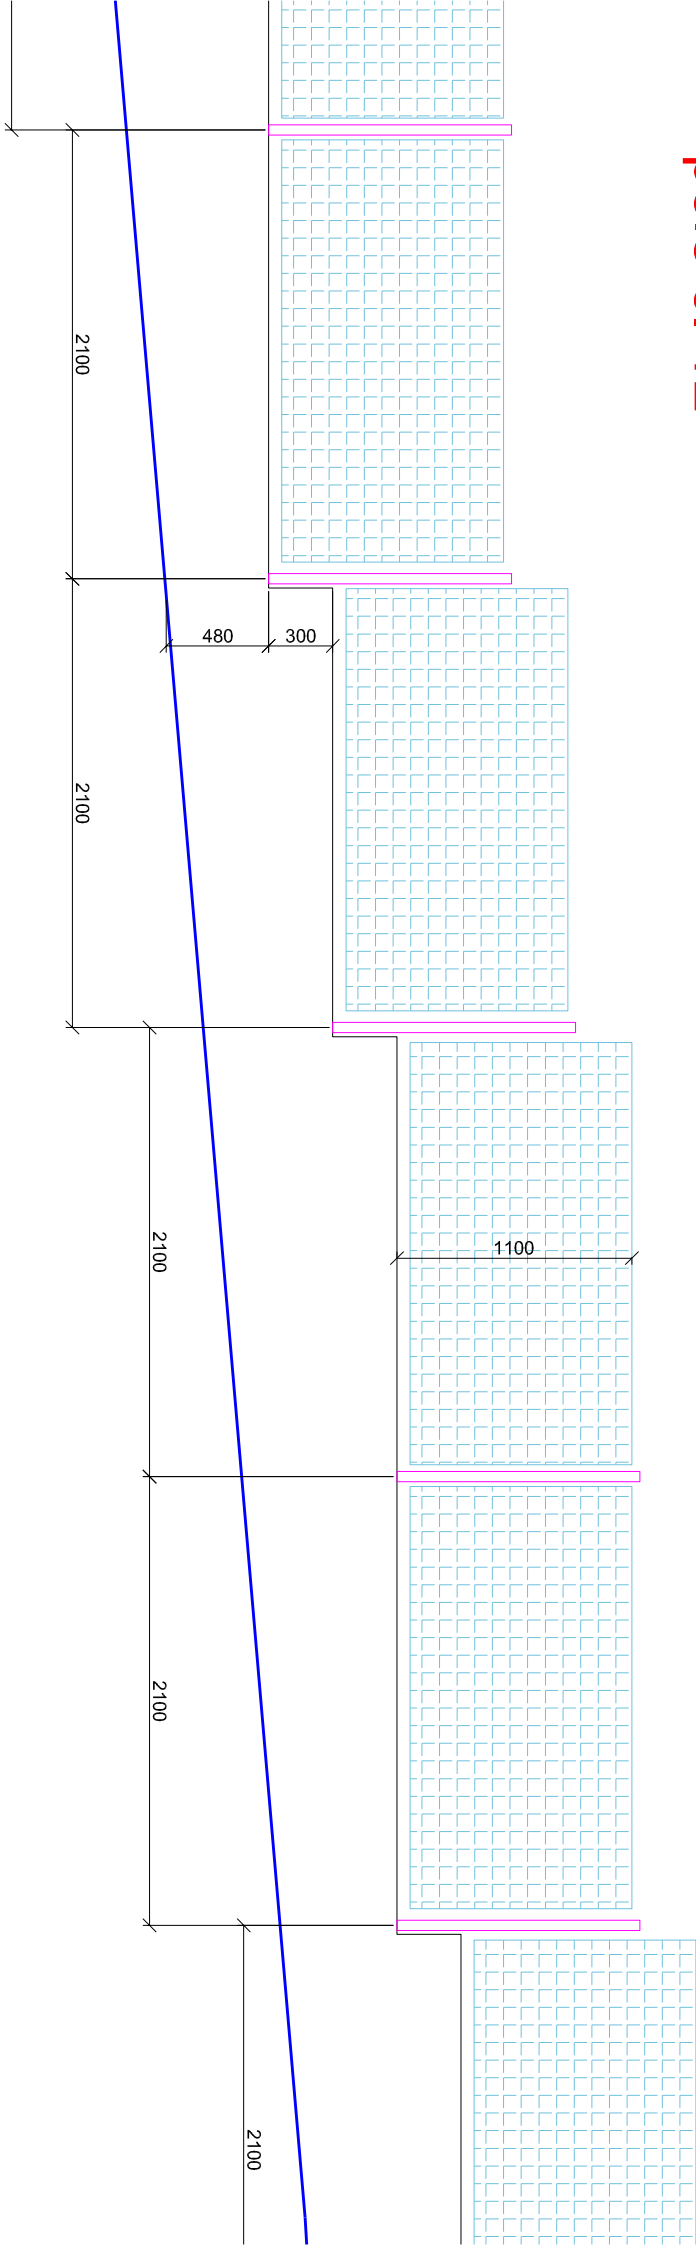

SEVERNÍ POHLED Z ULICE MRKVIČKOVA

ŠKOLNÍ BUDOVY

LIST č.5


pole č. 16

pole č. 17

pole č. 18

pole č. 19

pole č. 20

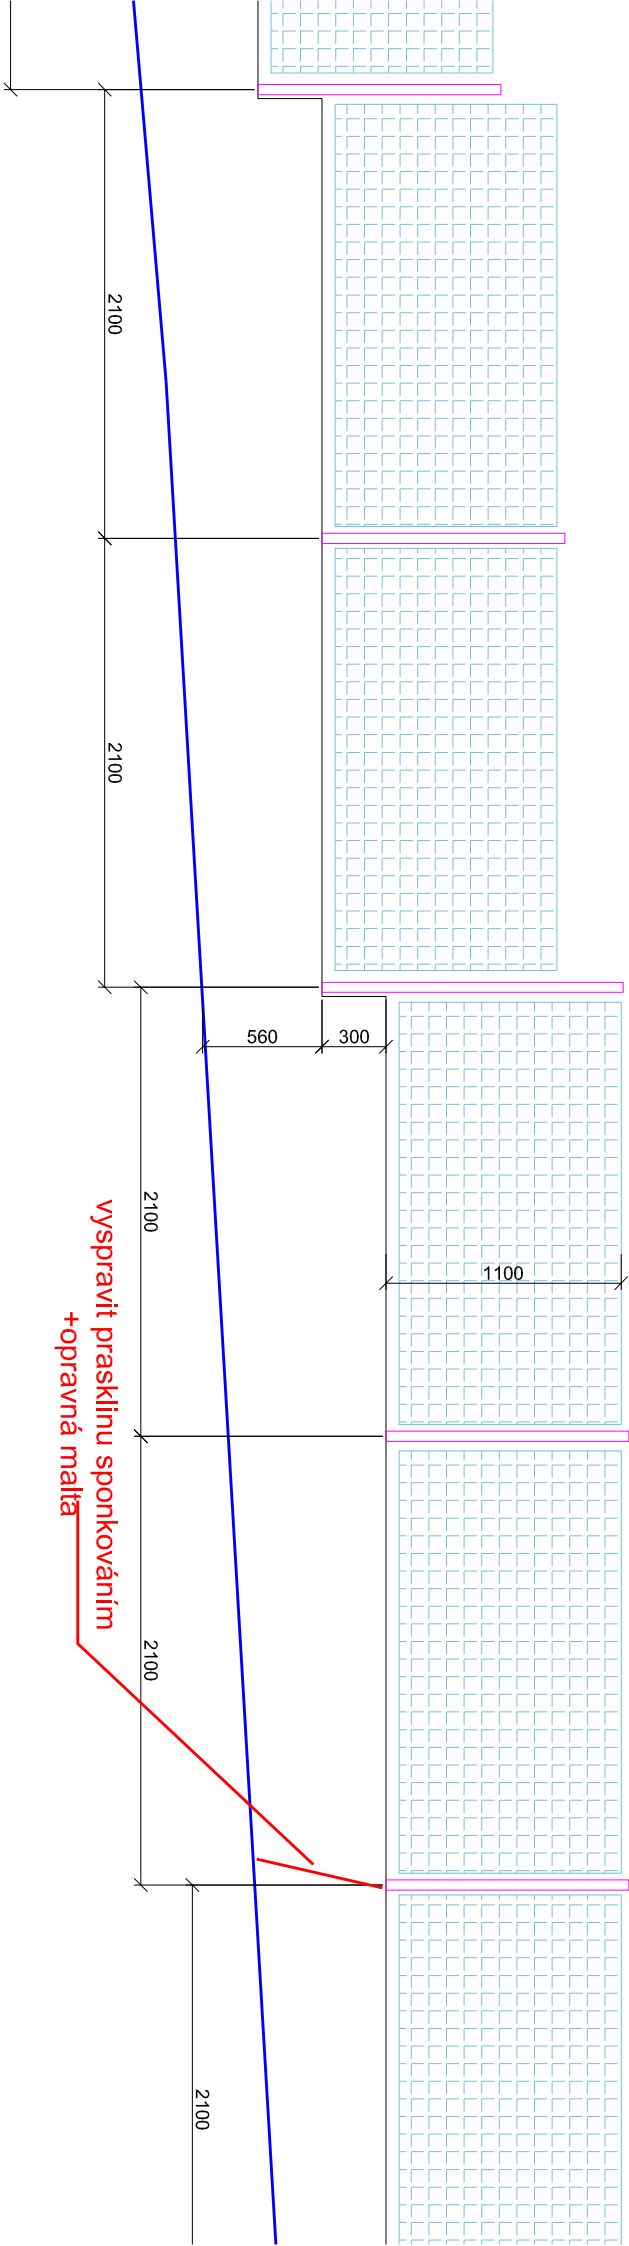

SEVERNÍ POHLED Z ULICE MRKVIČKOVA

ŠKOLNÍ BUDOVY

LIST č.6


pole č. 20

pole č. 21

pole č. 22

pole č. 23

pole č. 24

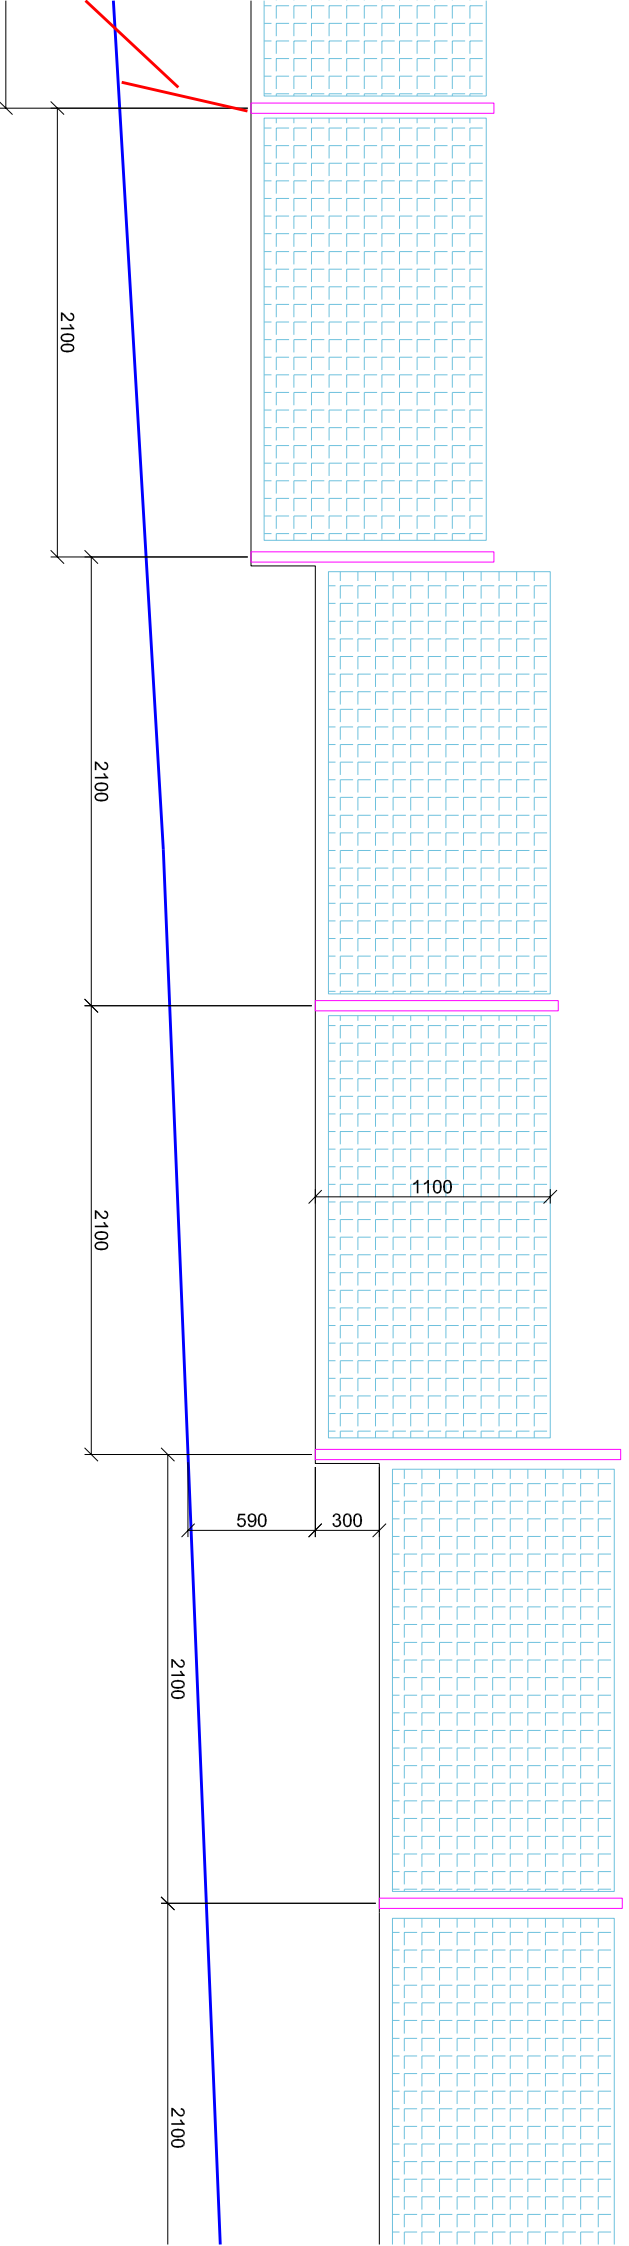

SEVERNÍ POHLED Z ULICE MRKVIČKOVA
ŠKOLNÍ BUDOVY

LIST č.7


pole č. 24

pole č. 25

pole č. 26

pole č. 27

pole č. 28

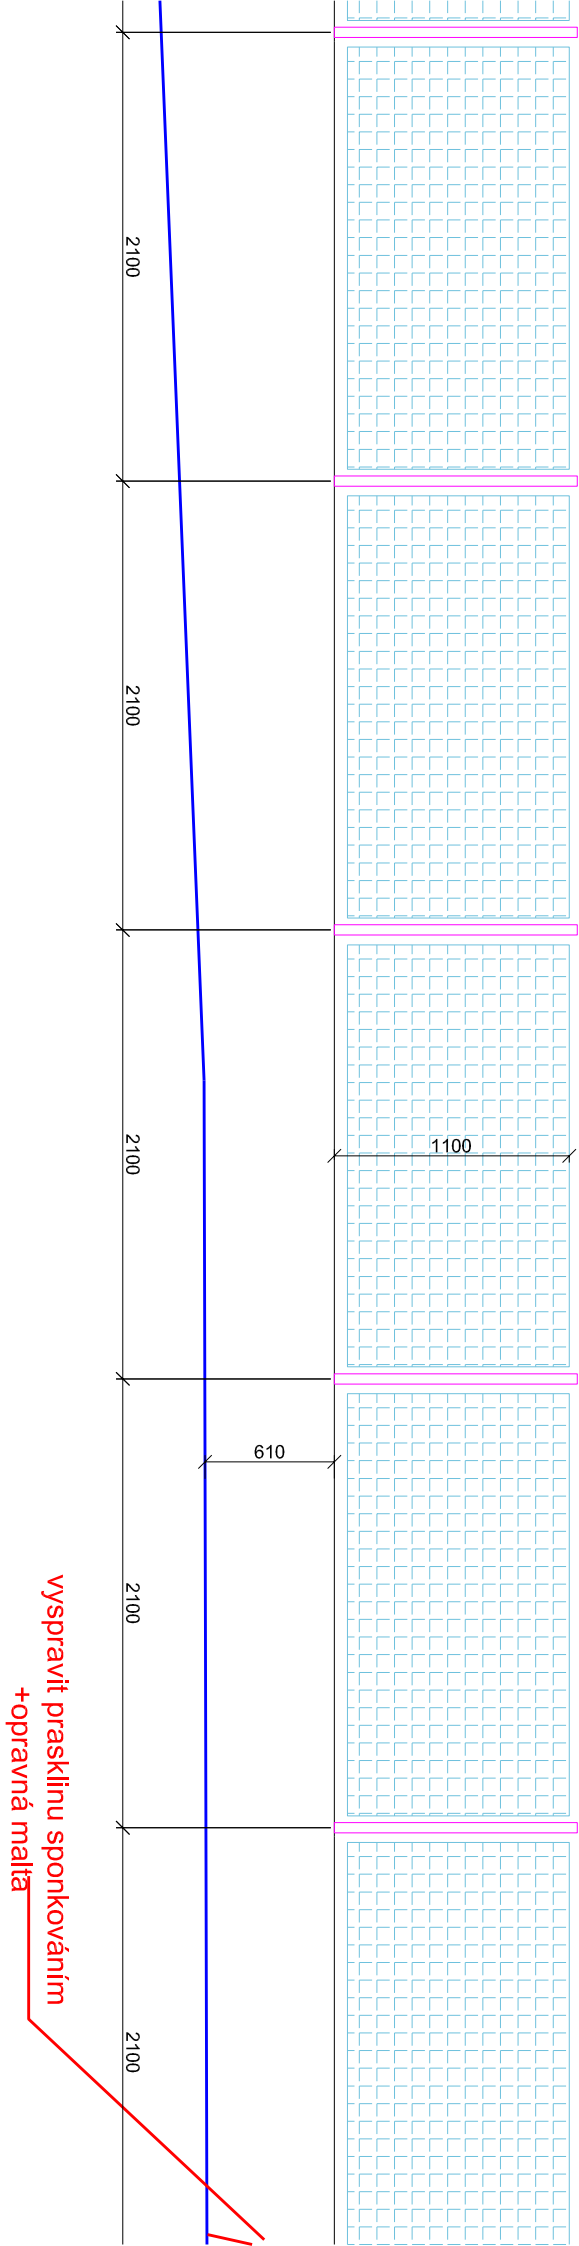

SEVERNÍ POHLED Z ULICE MRKVIČKOVA ŠKOLNÍ BUDOVY


LIST č.8

pole č. 28

pole č. 29

pole č. 30

pole č. 31

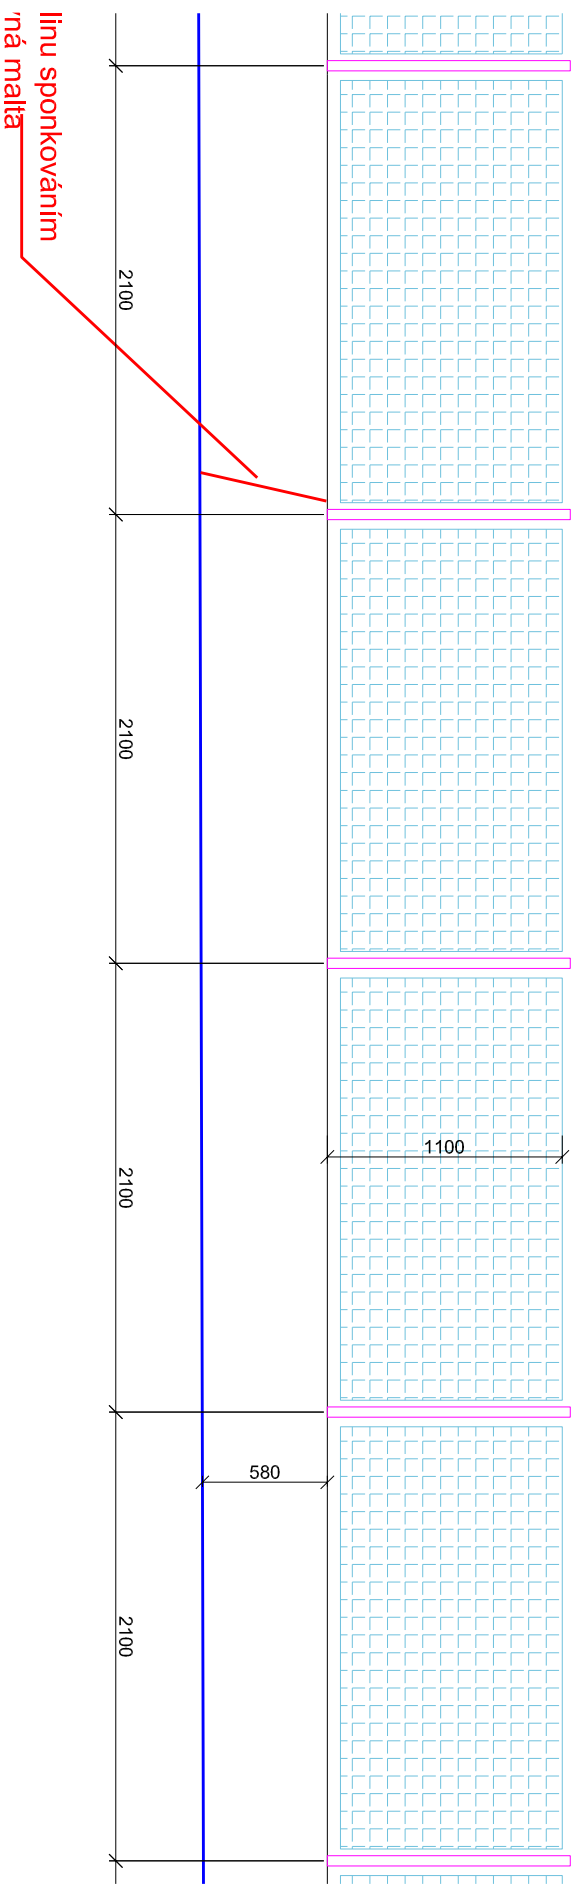

SEVERNÍ POHLED Z ULICE MRKVIČKOVA
ŠKOLNÍ BUDOVY

LIST č.9


pole č. 32

pole č. 33

pole č. 34

pole č. 35

pole č. 36

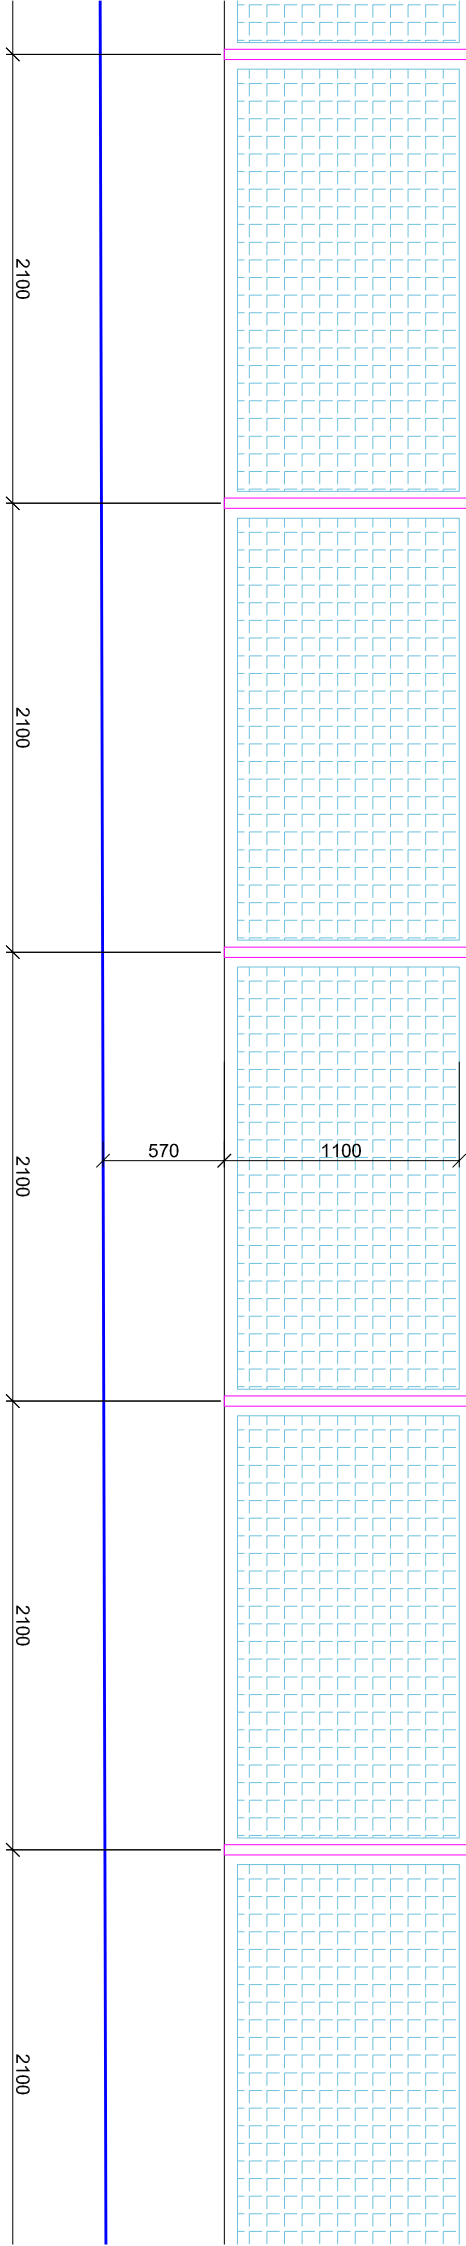

SEVERNÍ POHLED Z ULICE MRKVIČKOVA
ŠKOLNÍ BUDOVY

LIST č.10


pole č. 37

pole č. 38

pole č. 39

pole č. 40

pole č. 41

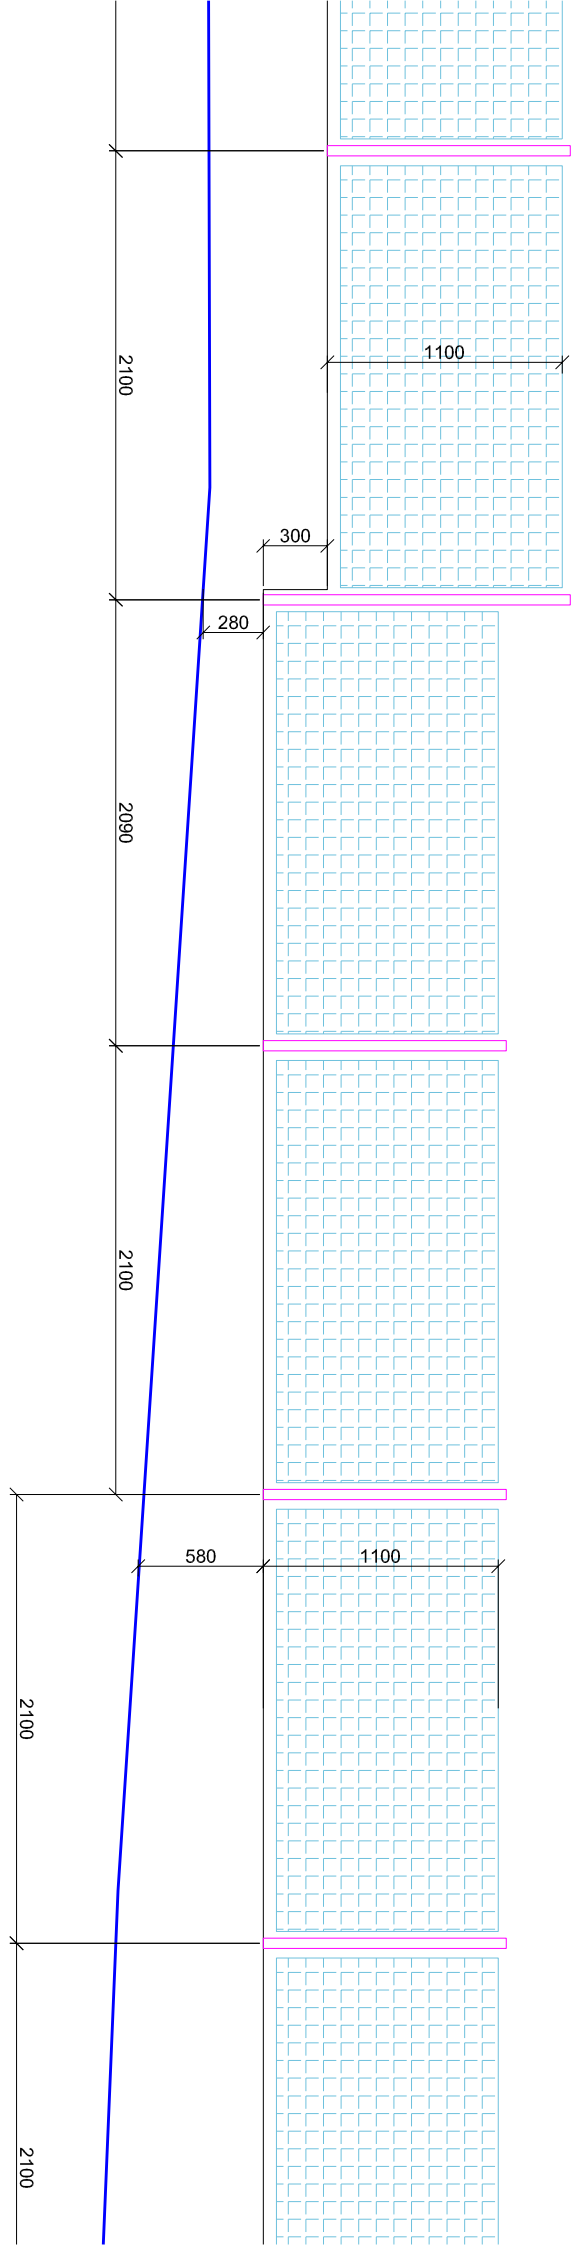

SEVERNÍ POHLED Z ULICE MRKVIČKOVA
ŠKOLNÍ BUDOVY

LIST č.11


pole č. 41

pole č. 42

pole č. 43

pole č. 44

pole č. 45

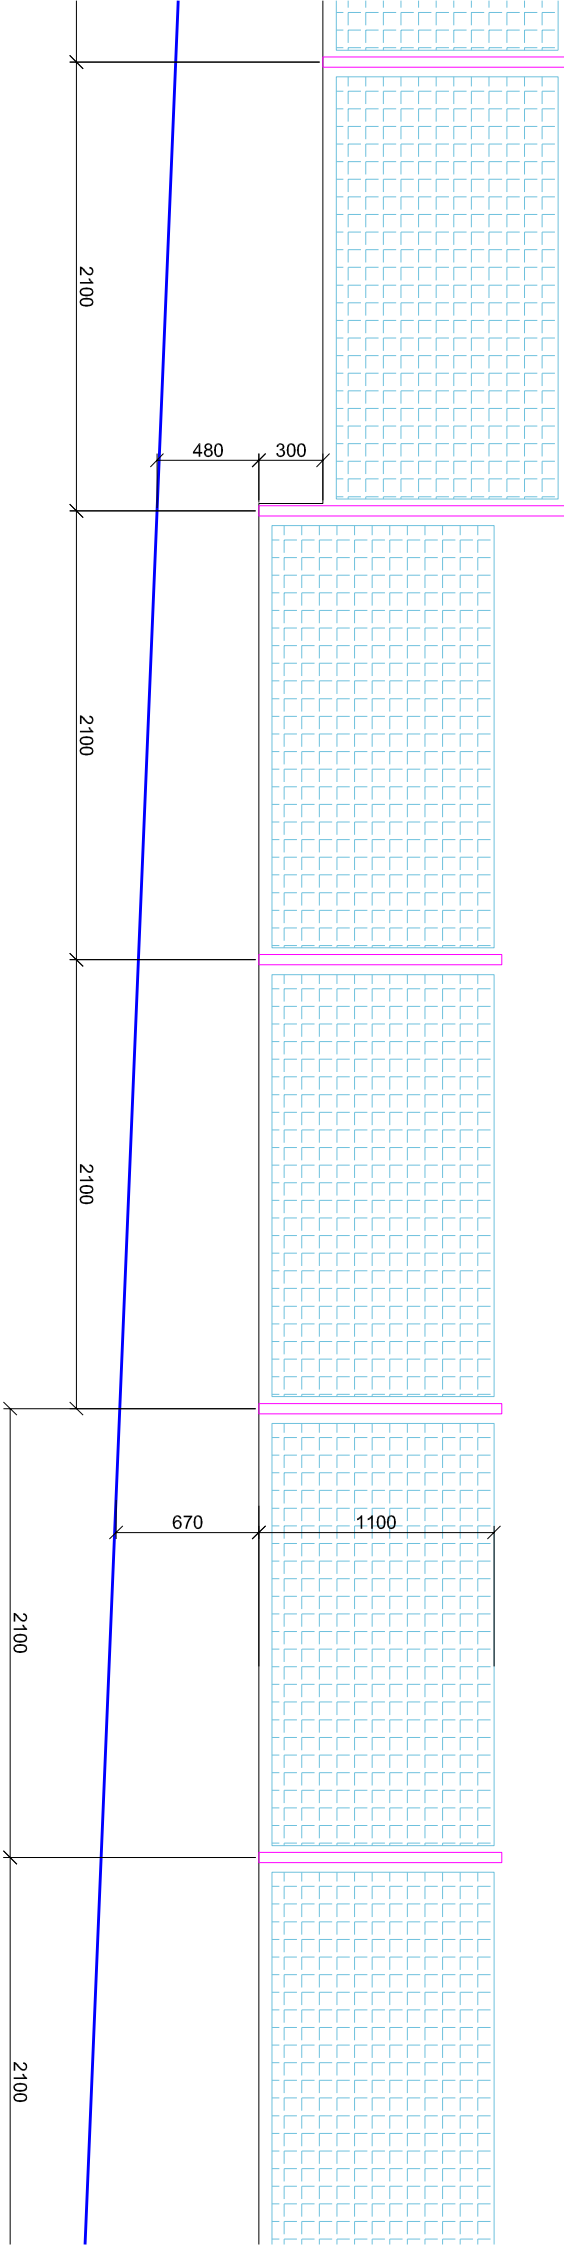

SEVERNÍ POHLED Z ULICE MRKVIČKOVA ŠKOLNÍ BUDOVY

LIST č.12


pole č. 45

pole č. 46

pole č. 47

pole č. 48

pole č. 49

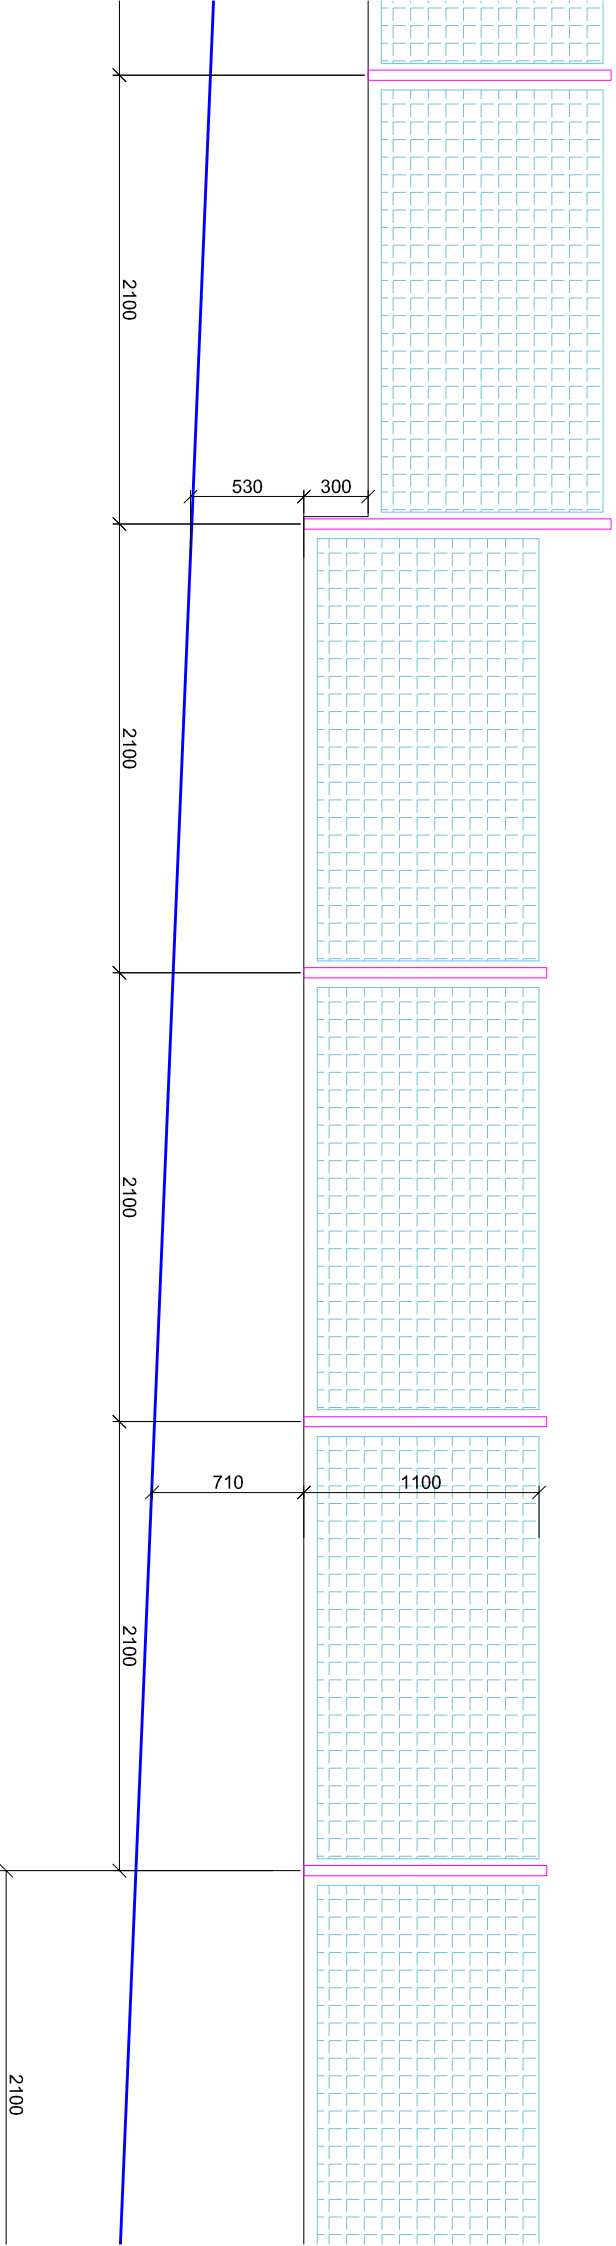

SEVERNÍ POHLED Z ULICE MRKVIČKOVA

ŠKOLNÍ BUDOVY

LIST č.13


pole č. 49

pole č. 50

pole č. 51


pole č. 52

pole č. 53

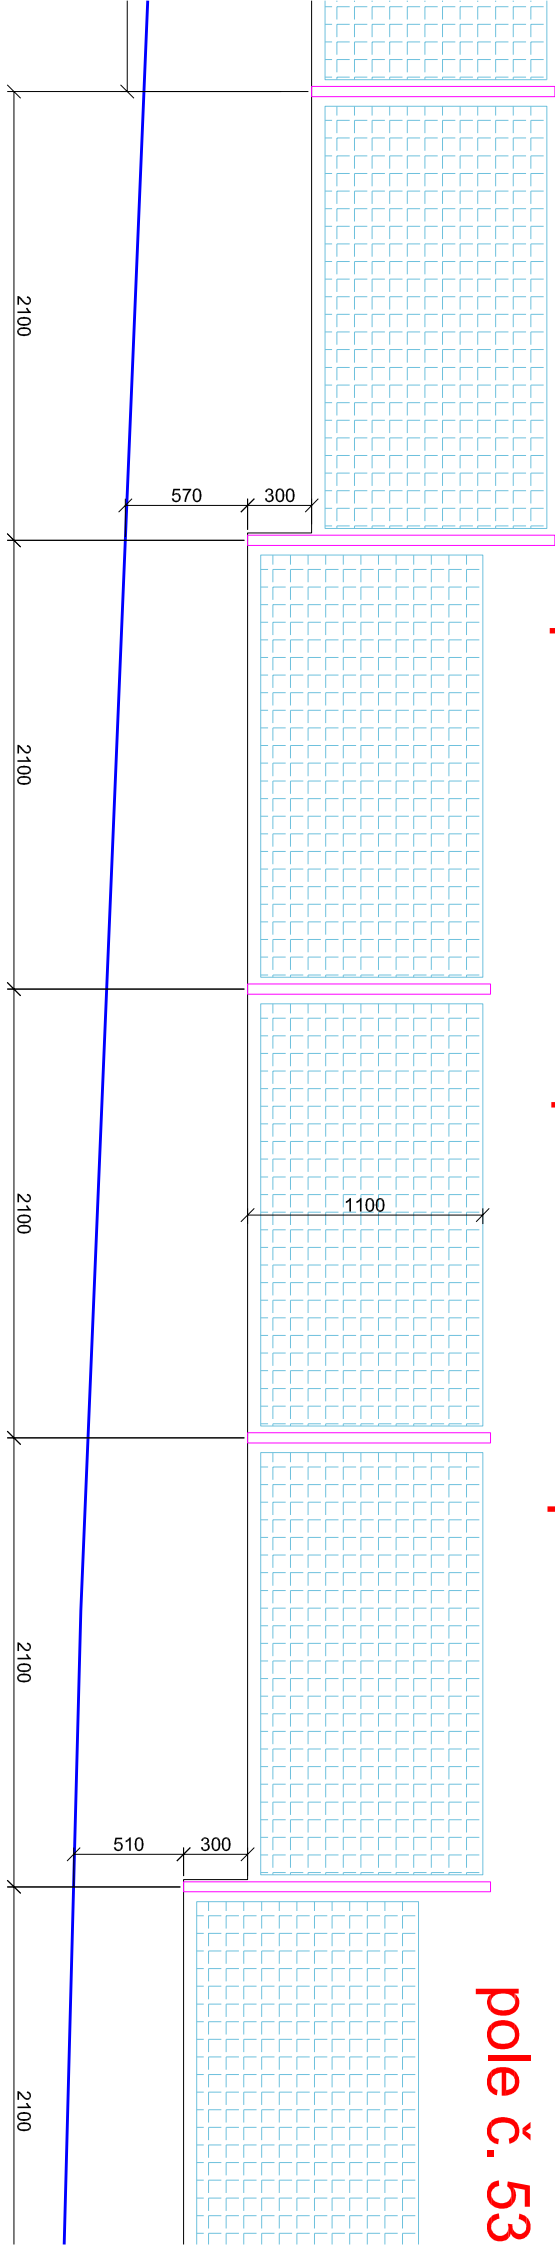

SEVERNÍ POHLED Z ULICE MRKVIČKOVA
ŠKOLNÍ BUDOVY

LIST č.14

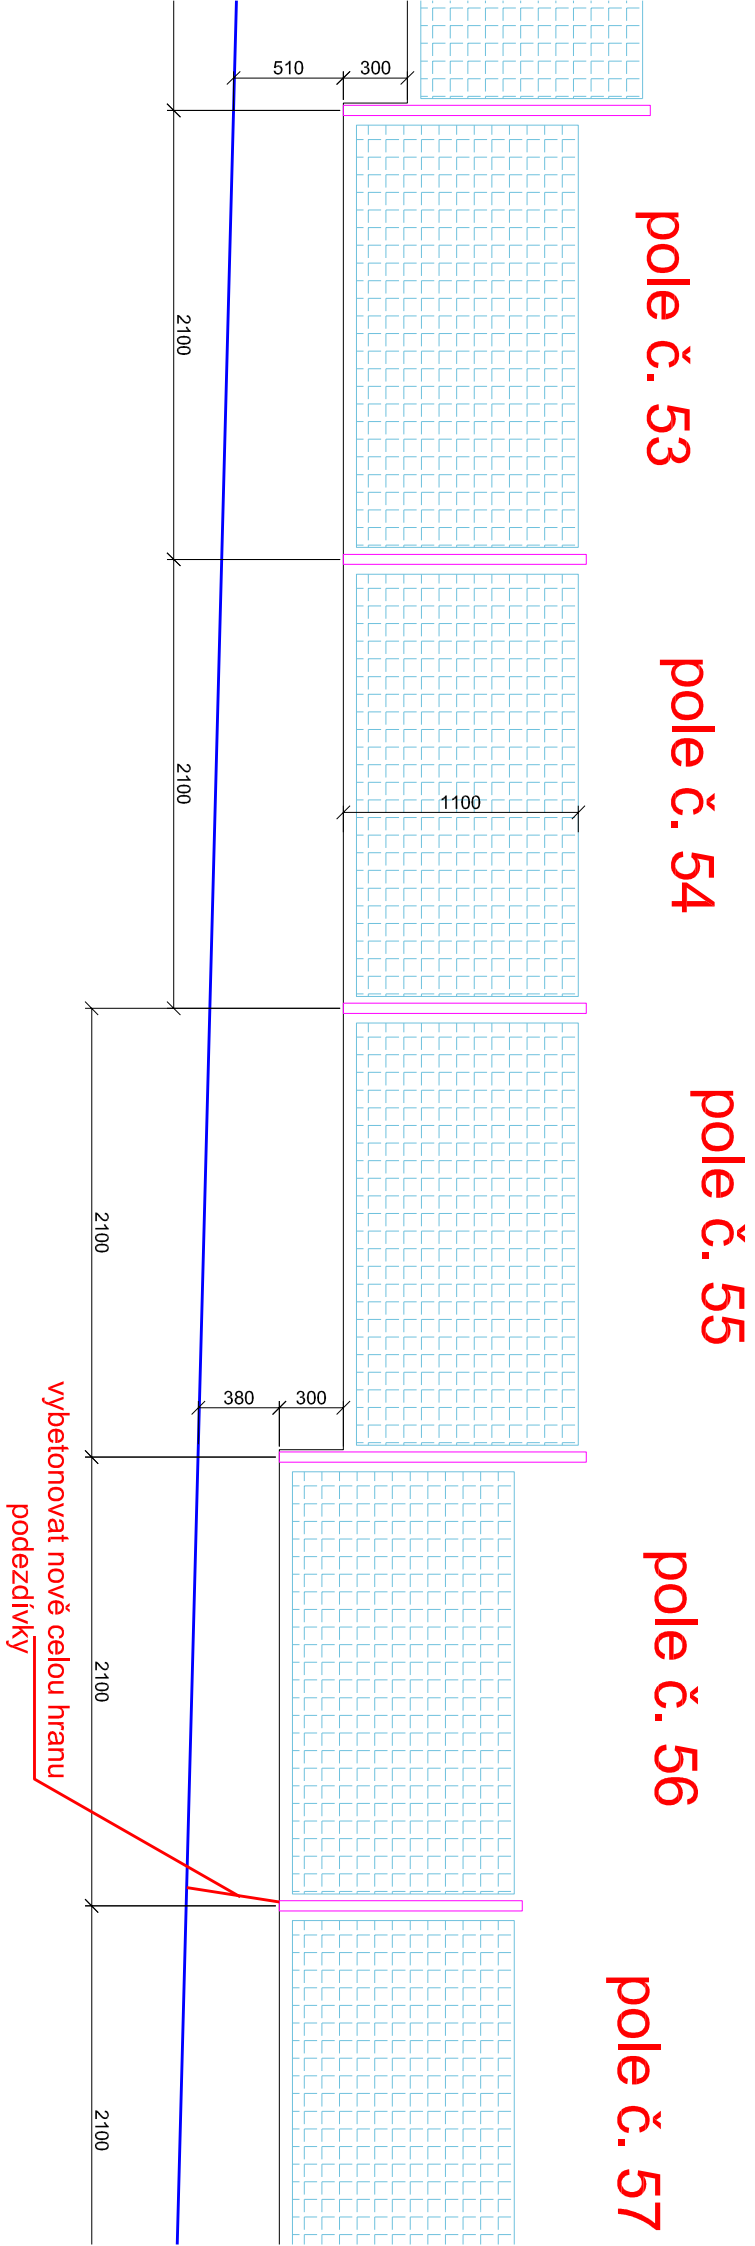


SEVERNÍ POHLED Z ULICE MRKVIČKOVA
ŠKOLNÍ BUDOVY

LIST č.15

pole č. 57

pole č. 58

pole č. 59

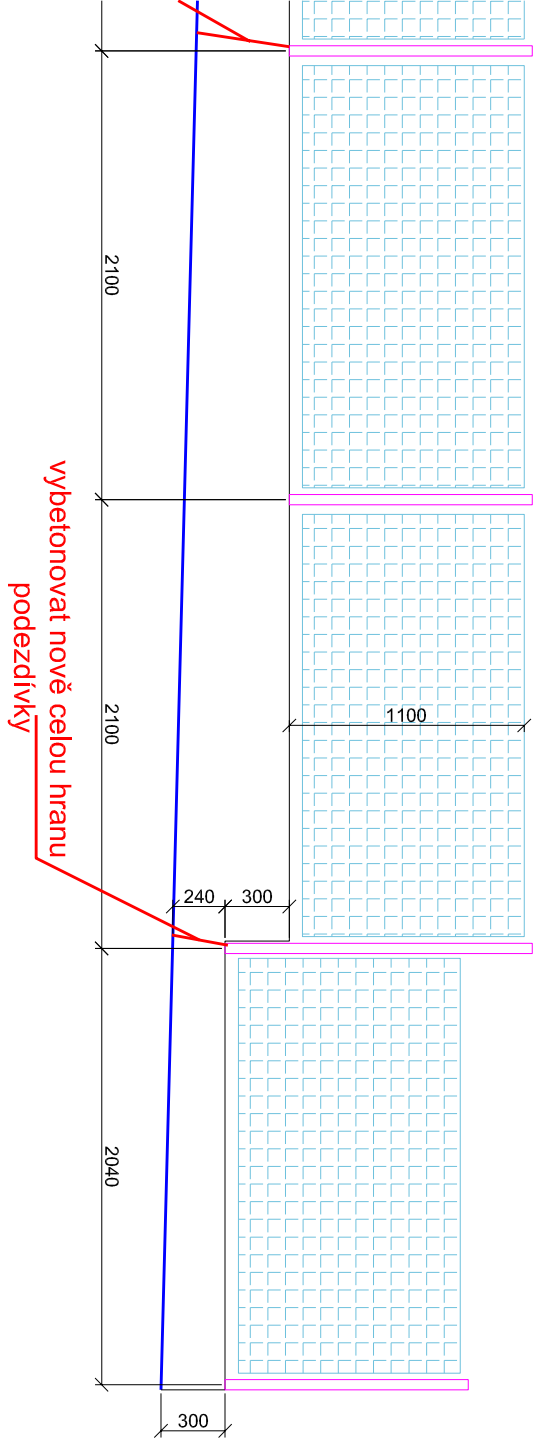


pole č. 1

pole č. 2

pole č. 3

pole č. 4

pole č.

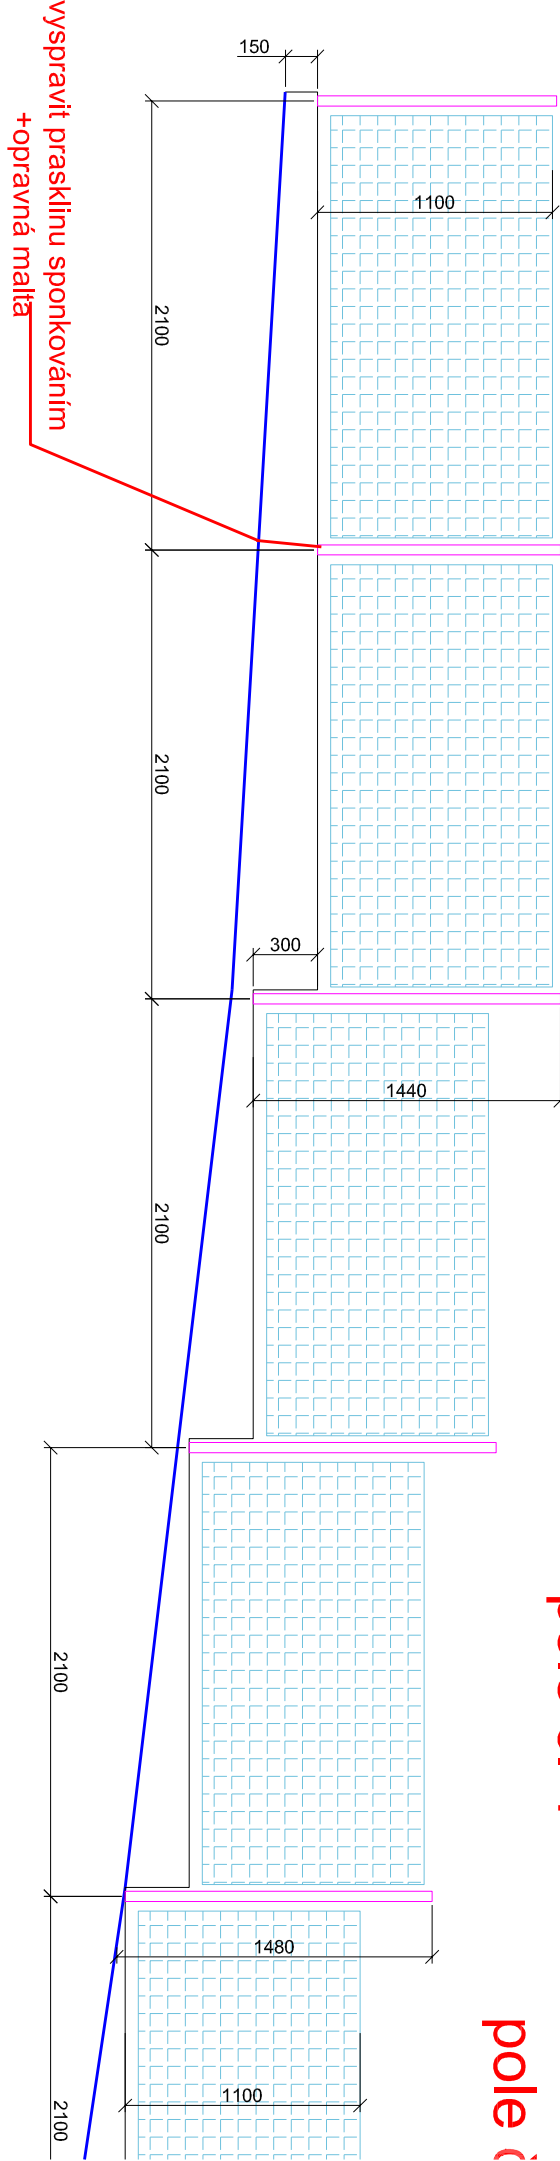

JIŽNÍ POHLED Z ULICE LAUDOVA-OD MŠ

LIST č.2

4


pole č. 5

pole č. 6

pole č. 7

pole č. 8

pole č.

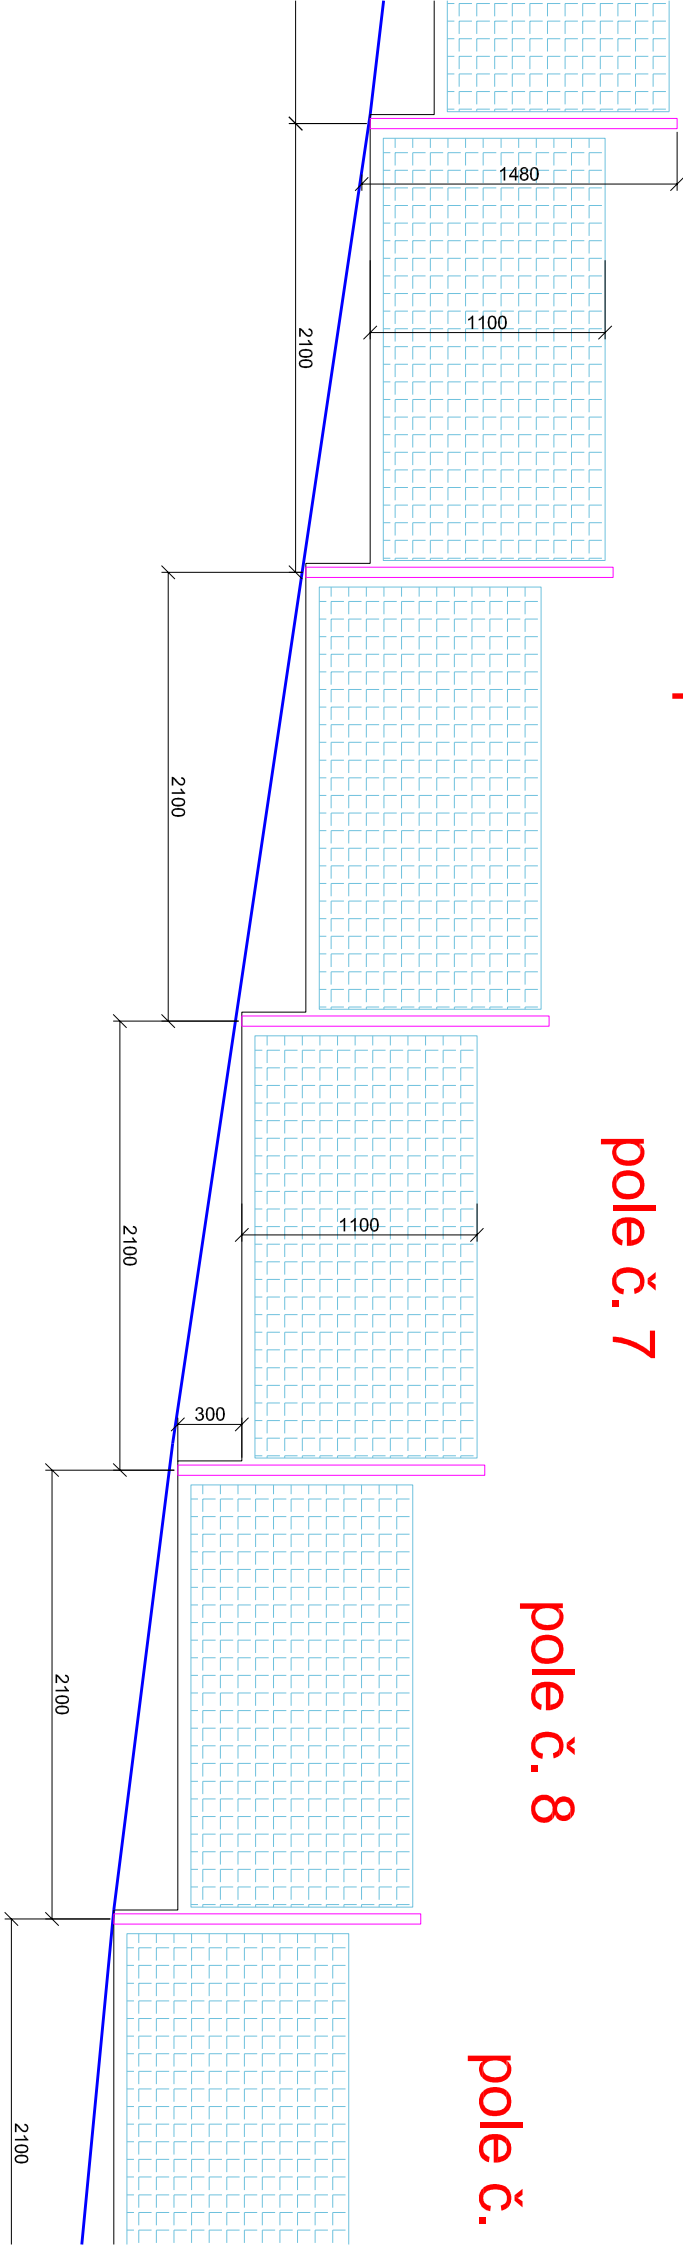

JIŽNÍ POHLED

LIST č.3

JIŽNÍ POHLED Z ULICE LAUDOVA-OD MŠ

LIST č.3

č. 8

pole č. 9

pole č. 10


pole č. 11

pole č. 12

pole č.

LIST č.4

JIŽNÍ POHLE

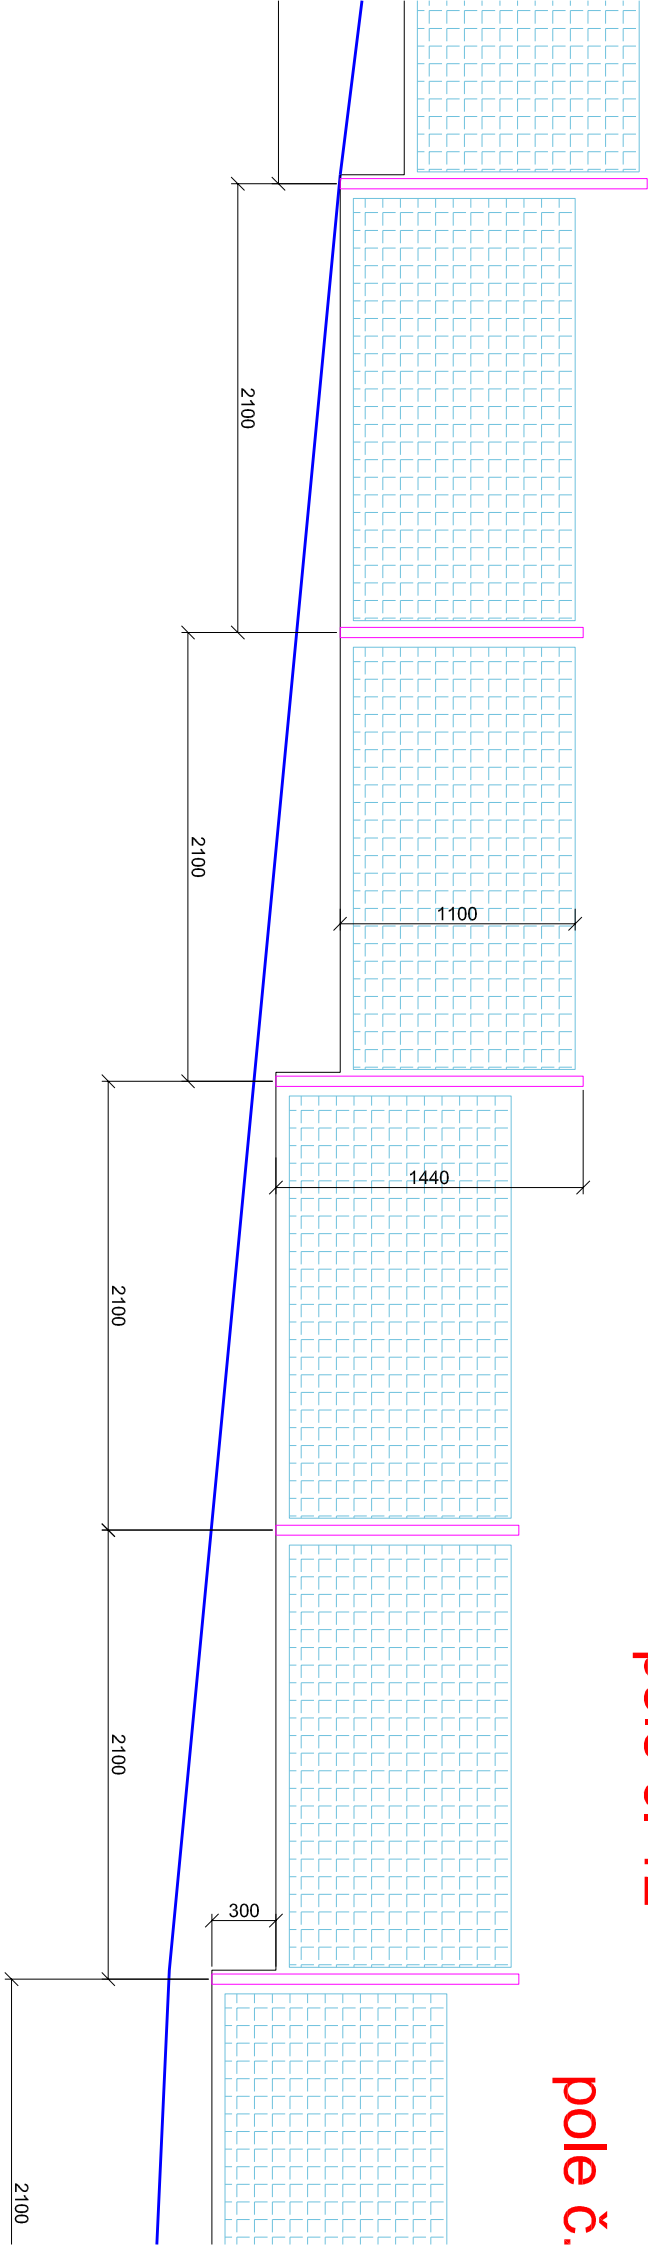

č. 12


pole č. 13

pole č. 14

pole č. 15

pole č. 16

pole č.

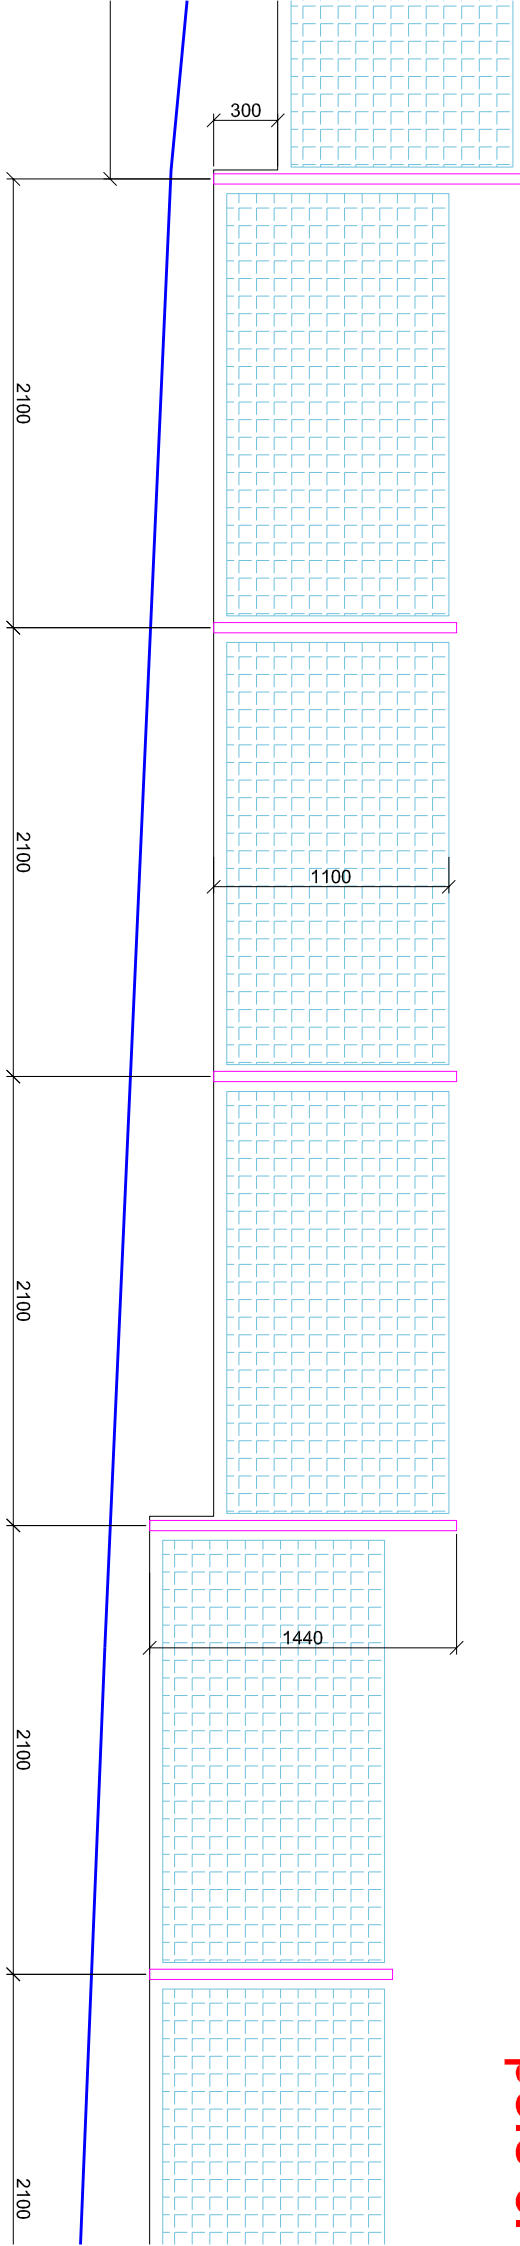


6 pole č. 17

pole č. 18

pole č. 19

pole č. 20

pole č. 21

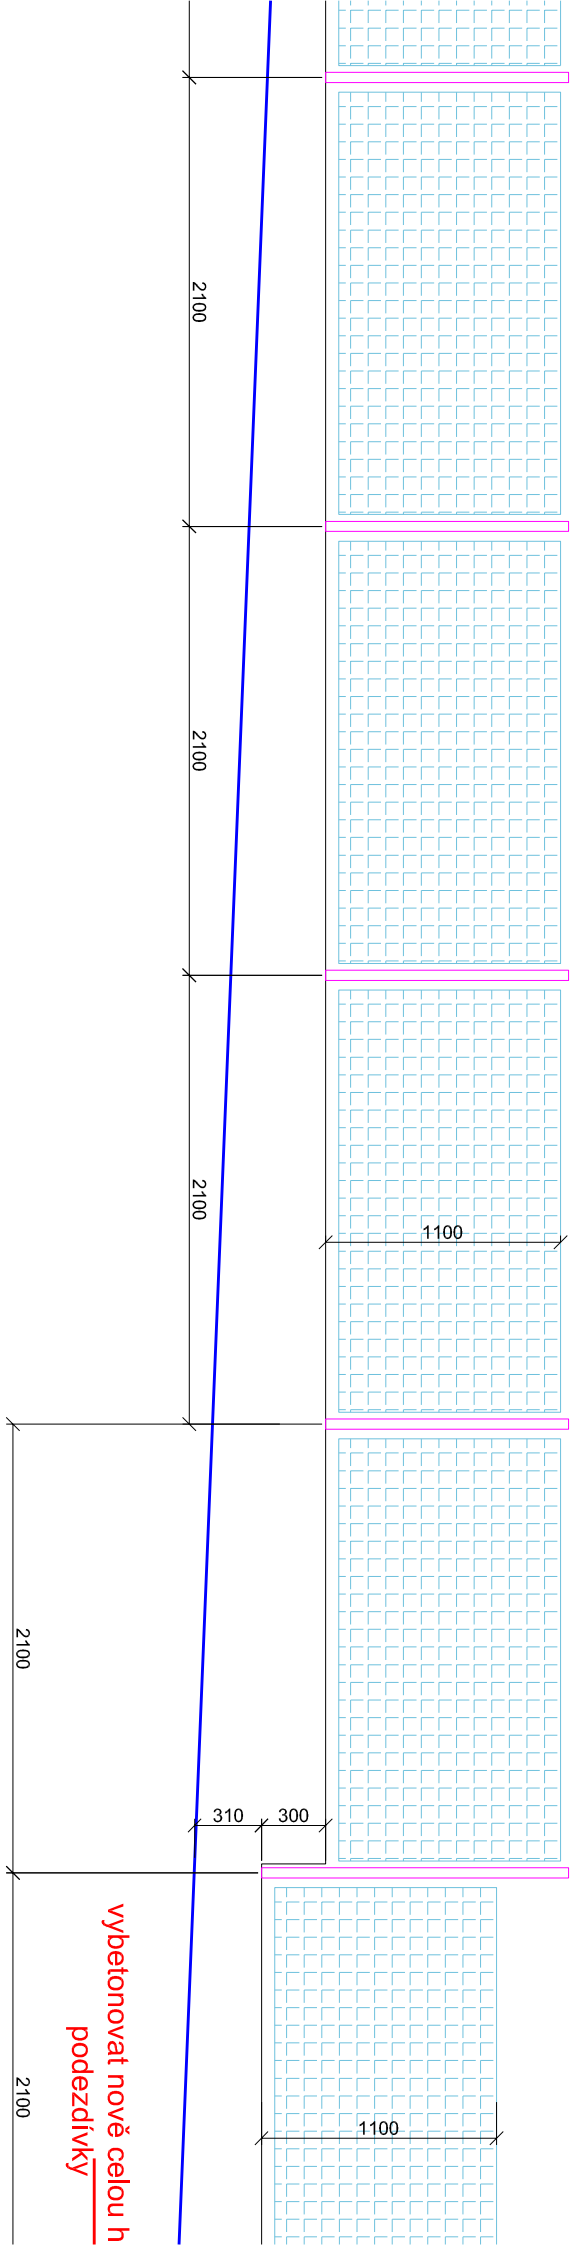

20


pole č. 21

pole č. 22

pole č. 23

pole č. 24

pole č.

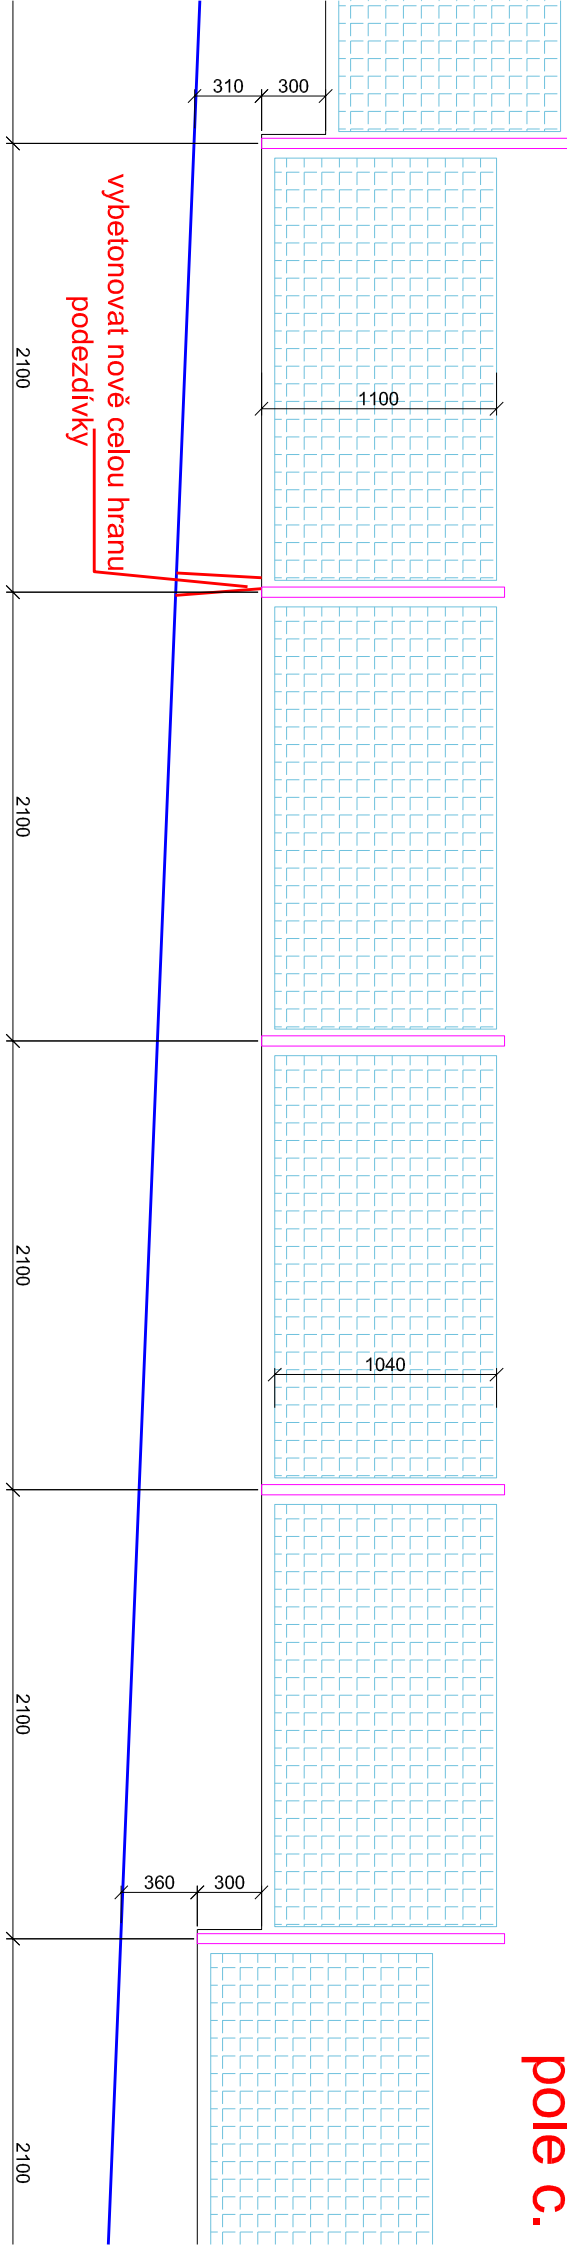

4


pole č. 25

pole č. 26

pole č. 27

pole č. 28

pole č. 29

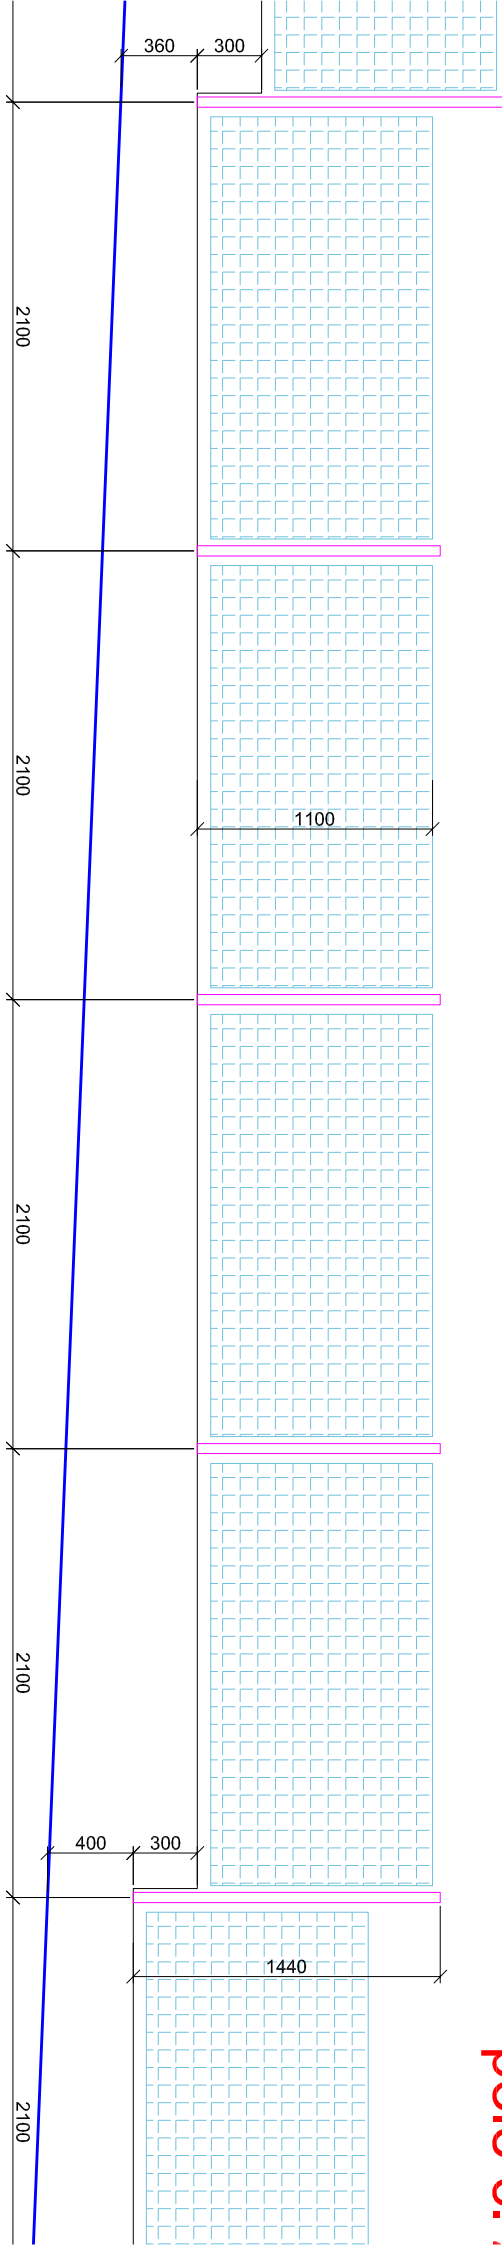

8


pole č. 29

pole č. 30

pole č. 31

pole č. 32

pole č. 3

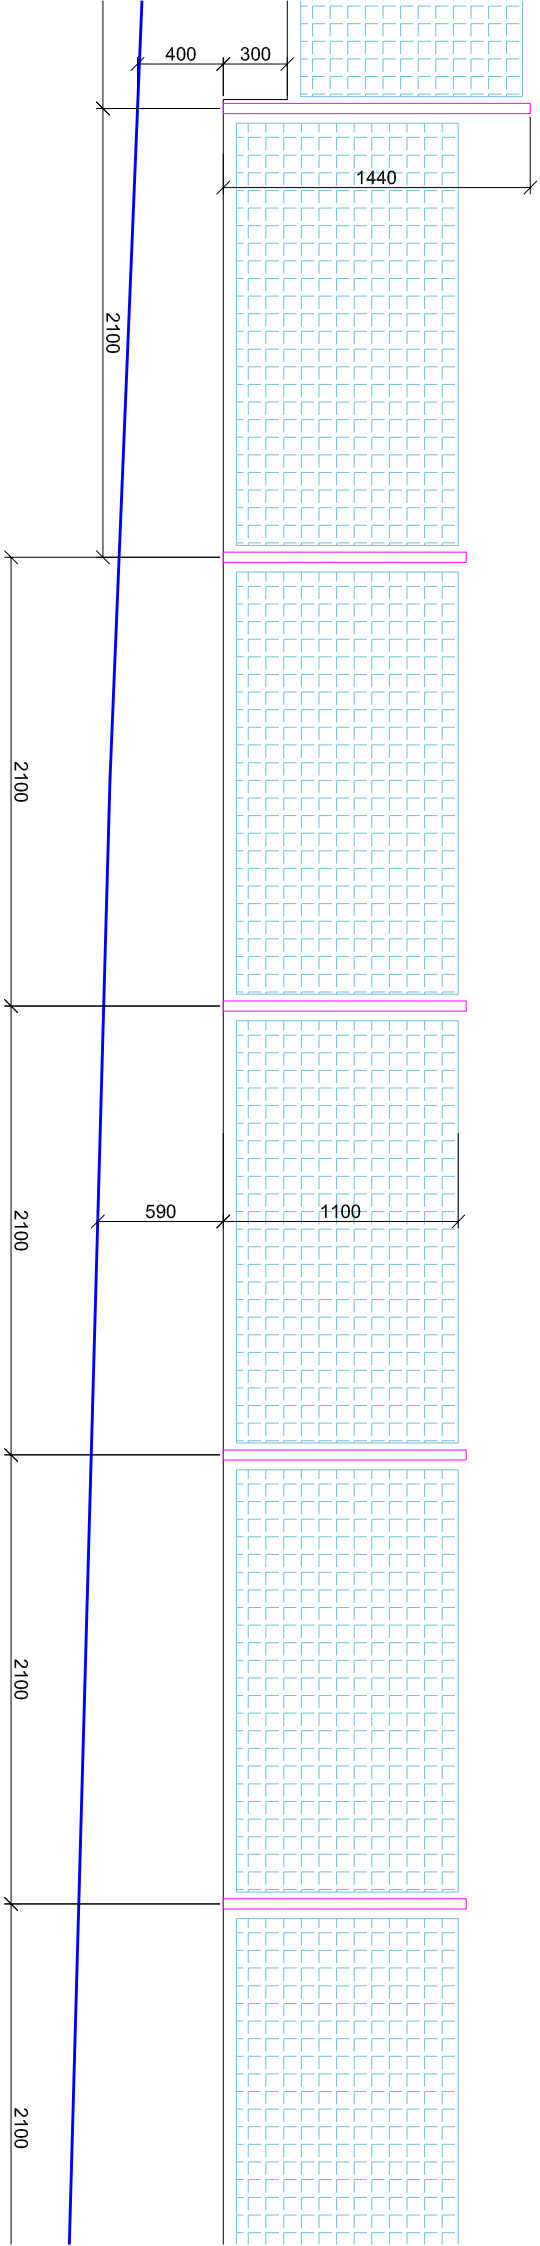

2


pole č. 33

pole č. 34

pole č. 35

pole č. 36

pole č. 37

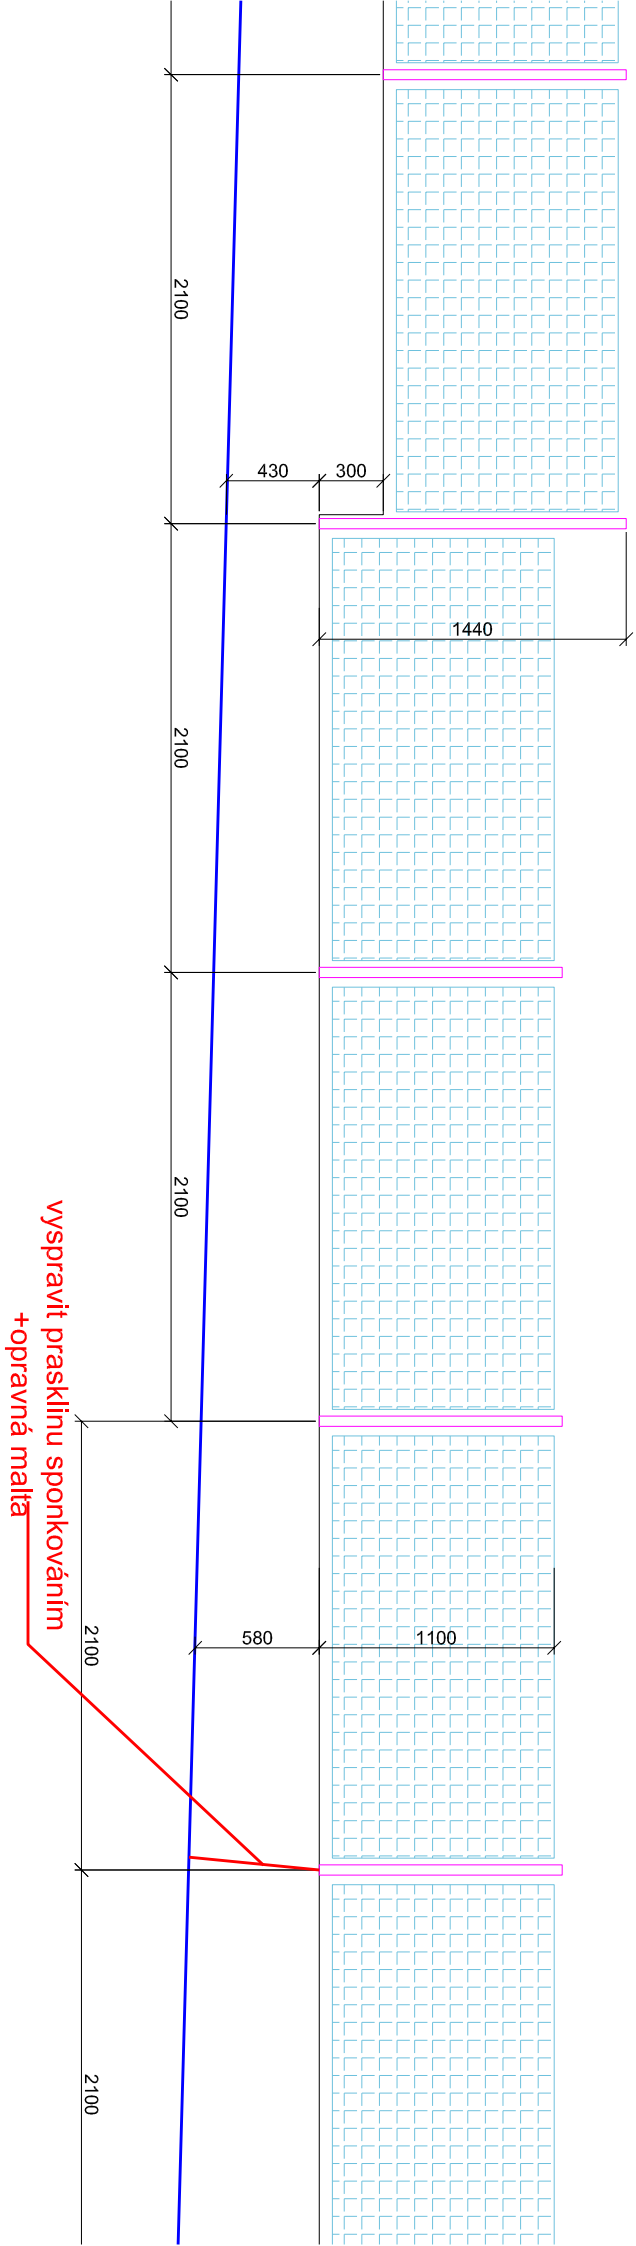


pole č. 37

pole č. 38

pole č. 39

pole č. 40

pole č. 41

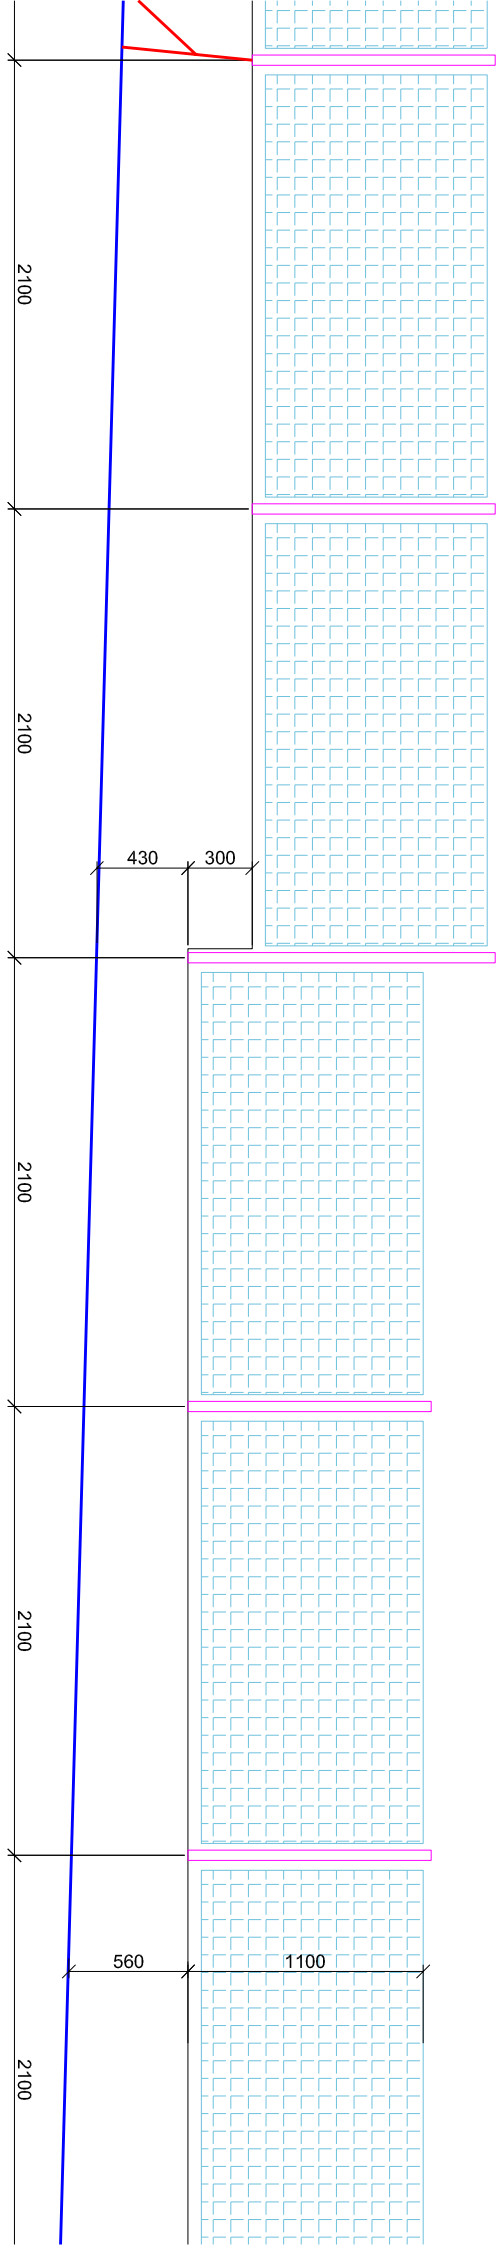

JIŽNÍ POHLED Z ULICE LAUDOVA-OD MŠ

LIST č.11

JIŽNÍ POHLED

LIST č.12


pole č. 41

pole č. 42

pole č. 43

pole č. 44

pole č. 45

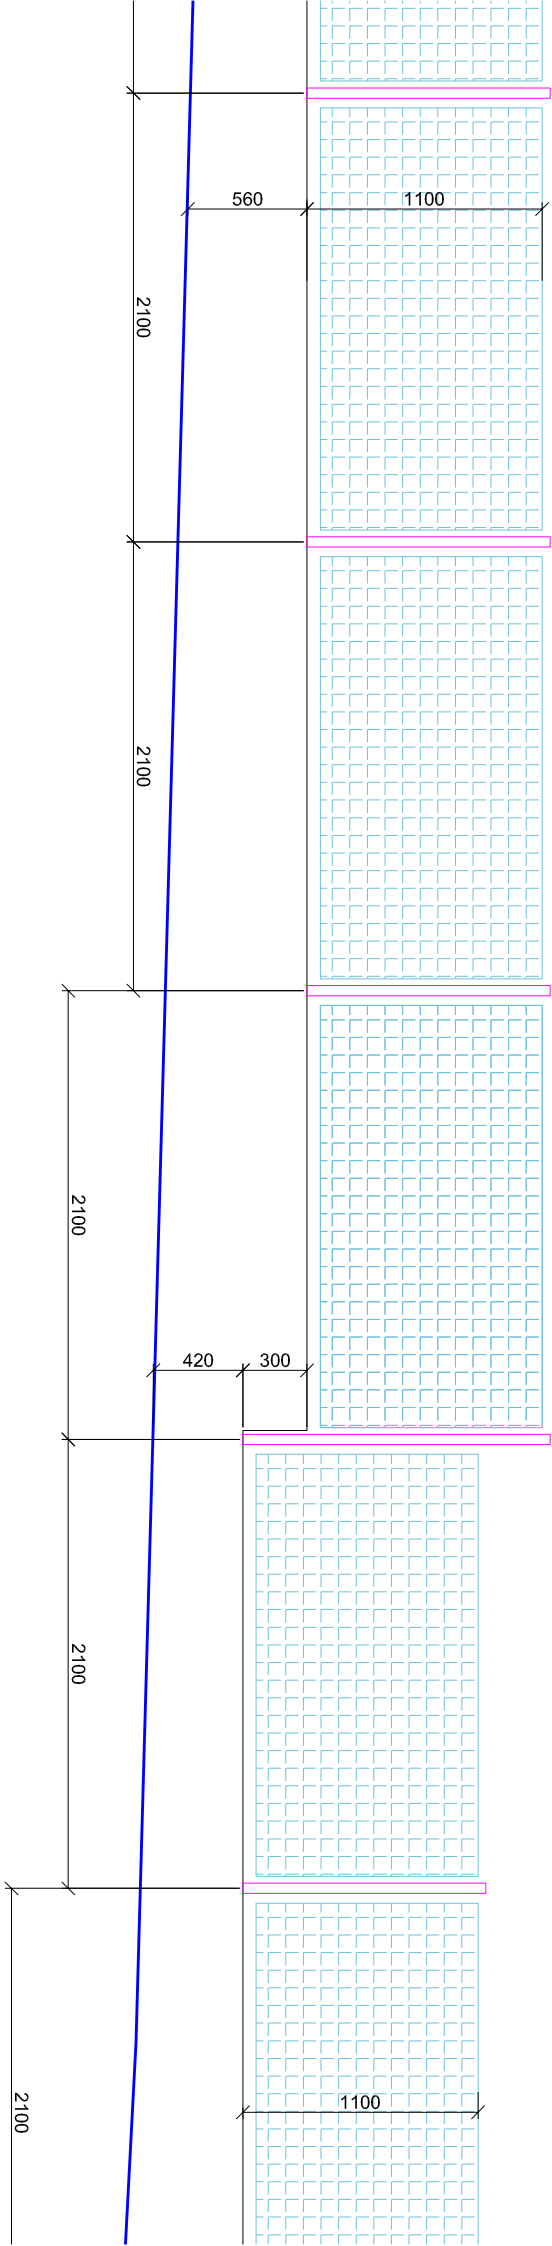

JIŽNÍ POHLED Z ULICE LAUDOVA-OD MŠ

LIST č.12

4 pole č. 45

pole č. 46


pole č. 47

pole č. 48

pole č. 49

JIŽNÍ POHLED

LIST č.13

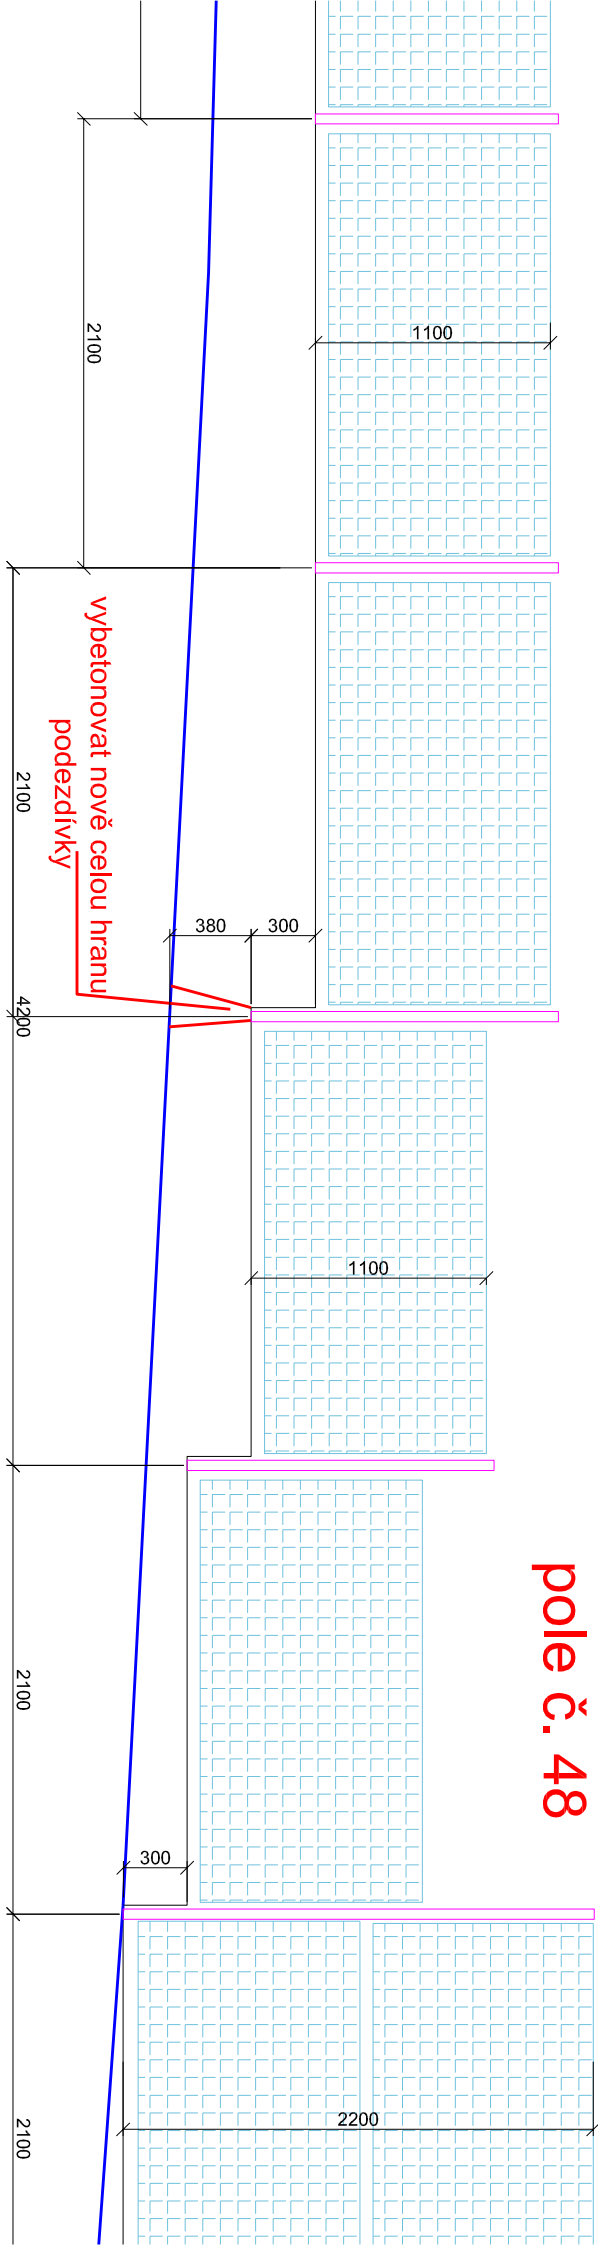

JIŽNÍ POHLED Z ULICE LAUDOVA-OD MŠ

LIST č.13

pole č. 49 pole č. 50

pole č. 51


pole č. 52

LIST č.14

JIŽNÍ POH

48

pole č. 48

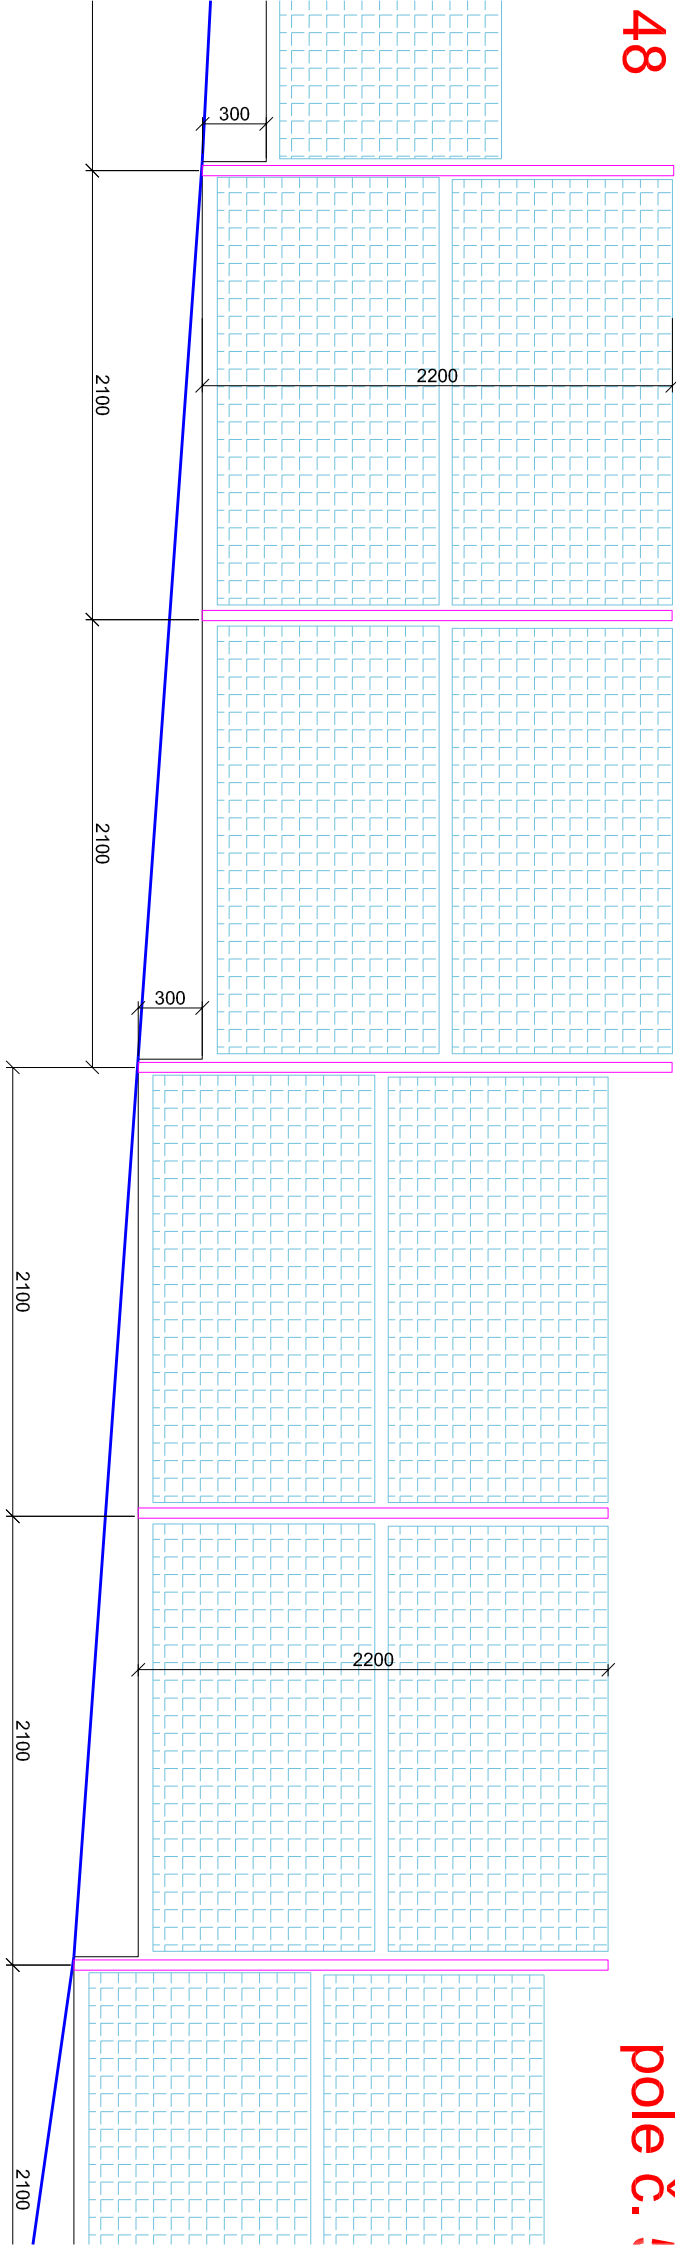

JIŽNÍ POHLED Z ULICE LAUDOVA-OD MŠ

LIST č.14

pole č. 53

pole č. 54


pole č. 55

pole č. 56

pole č. 57

LIST č.15

JIŽNÍ POHLE

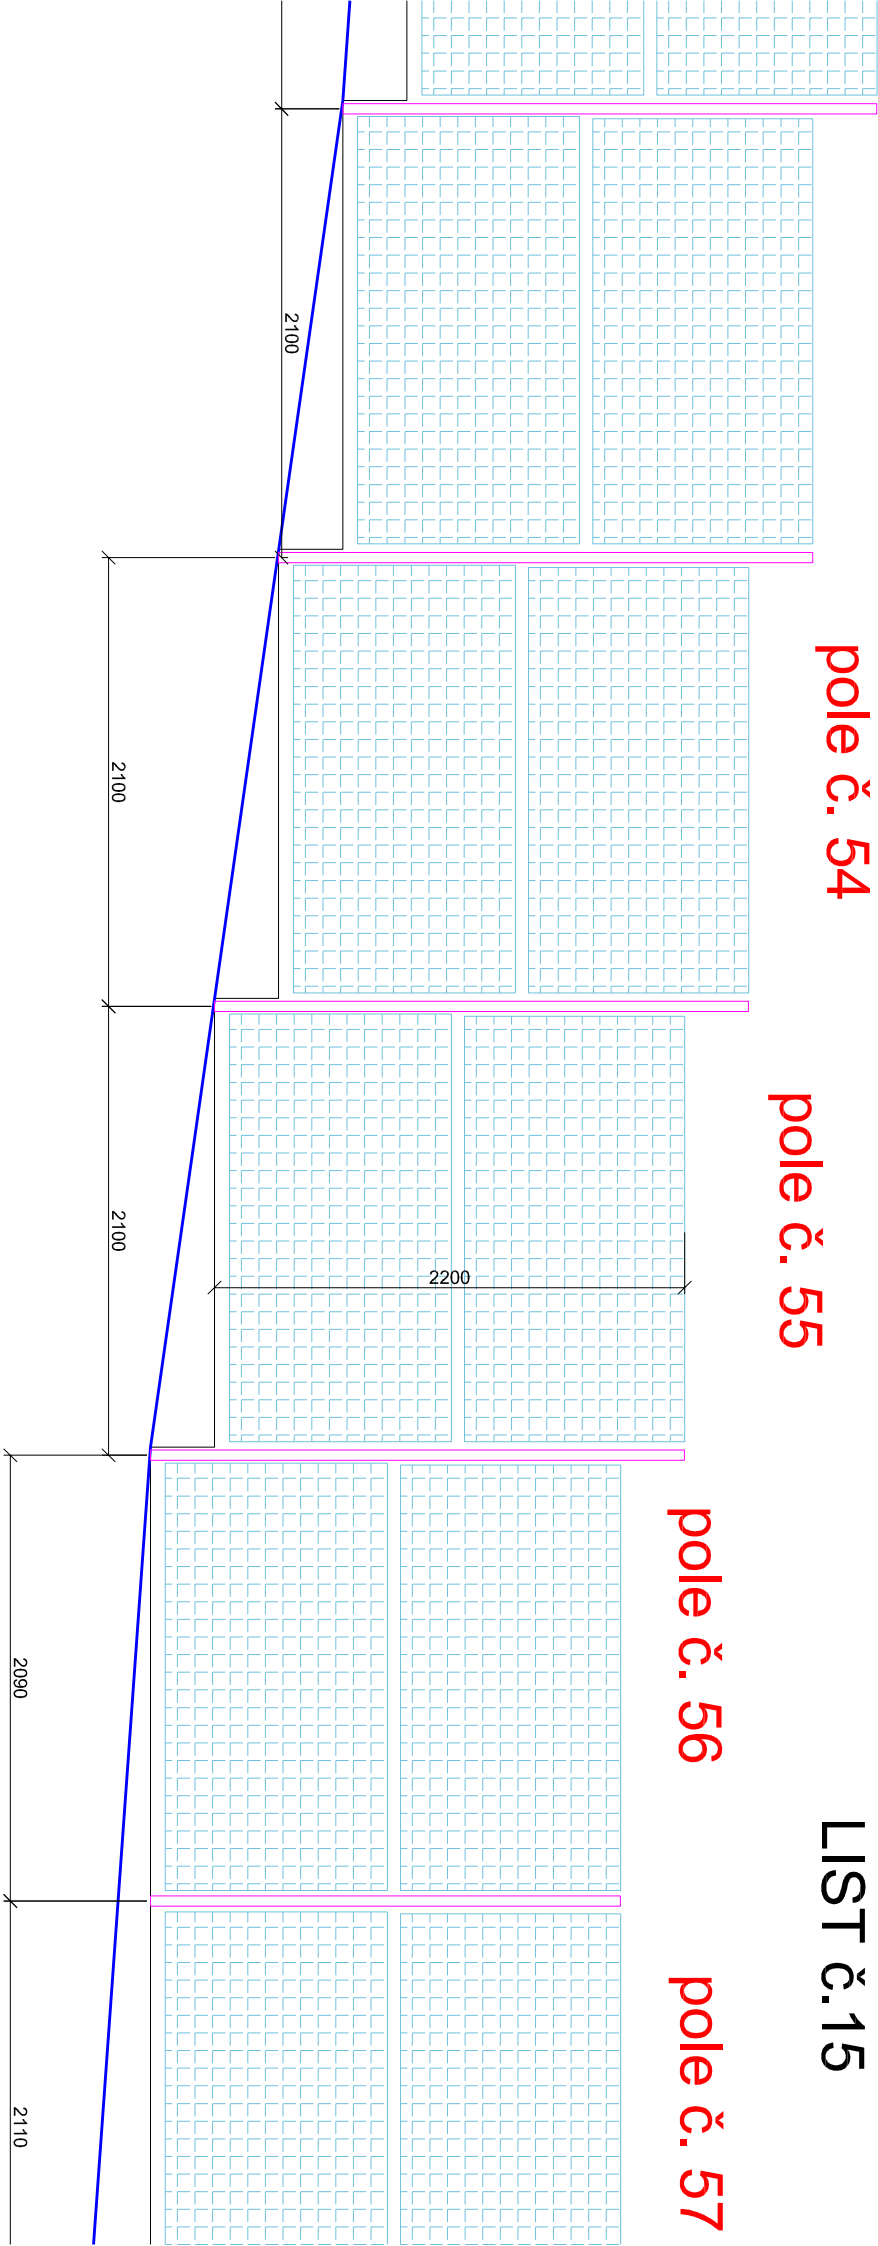

JIŽNÍ POHLED Z ULICE LAUDOVA-OD MŠ

LIST č.15

pole č. 57

pole č. 58


pole č. 59

pole č. 60

pole č. 61

LIST č.

JIŽ

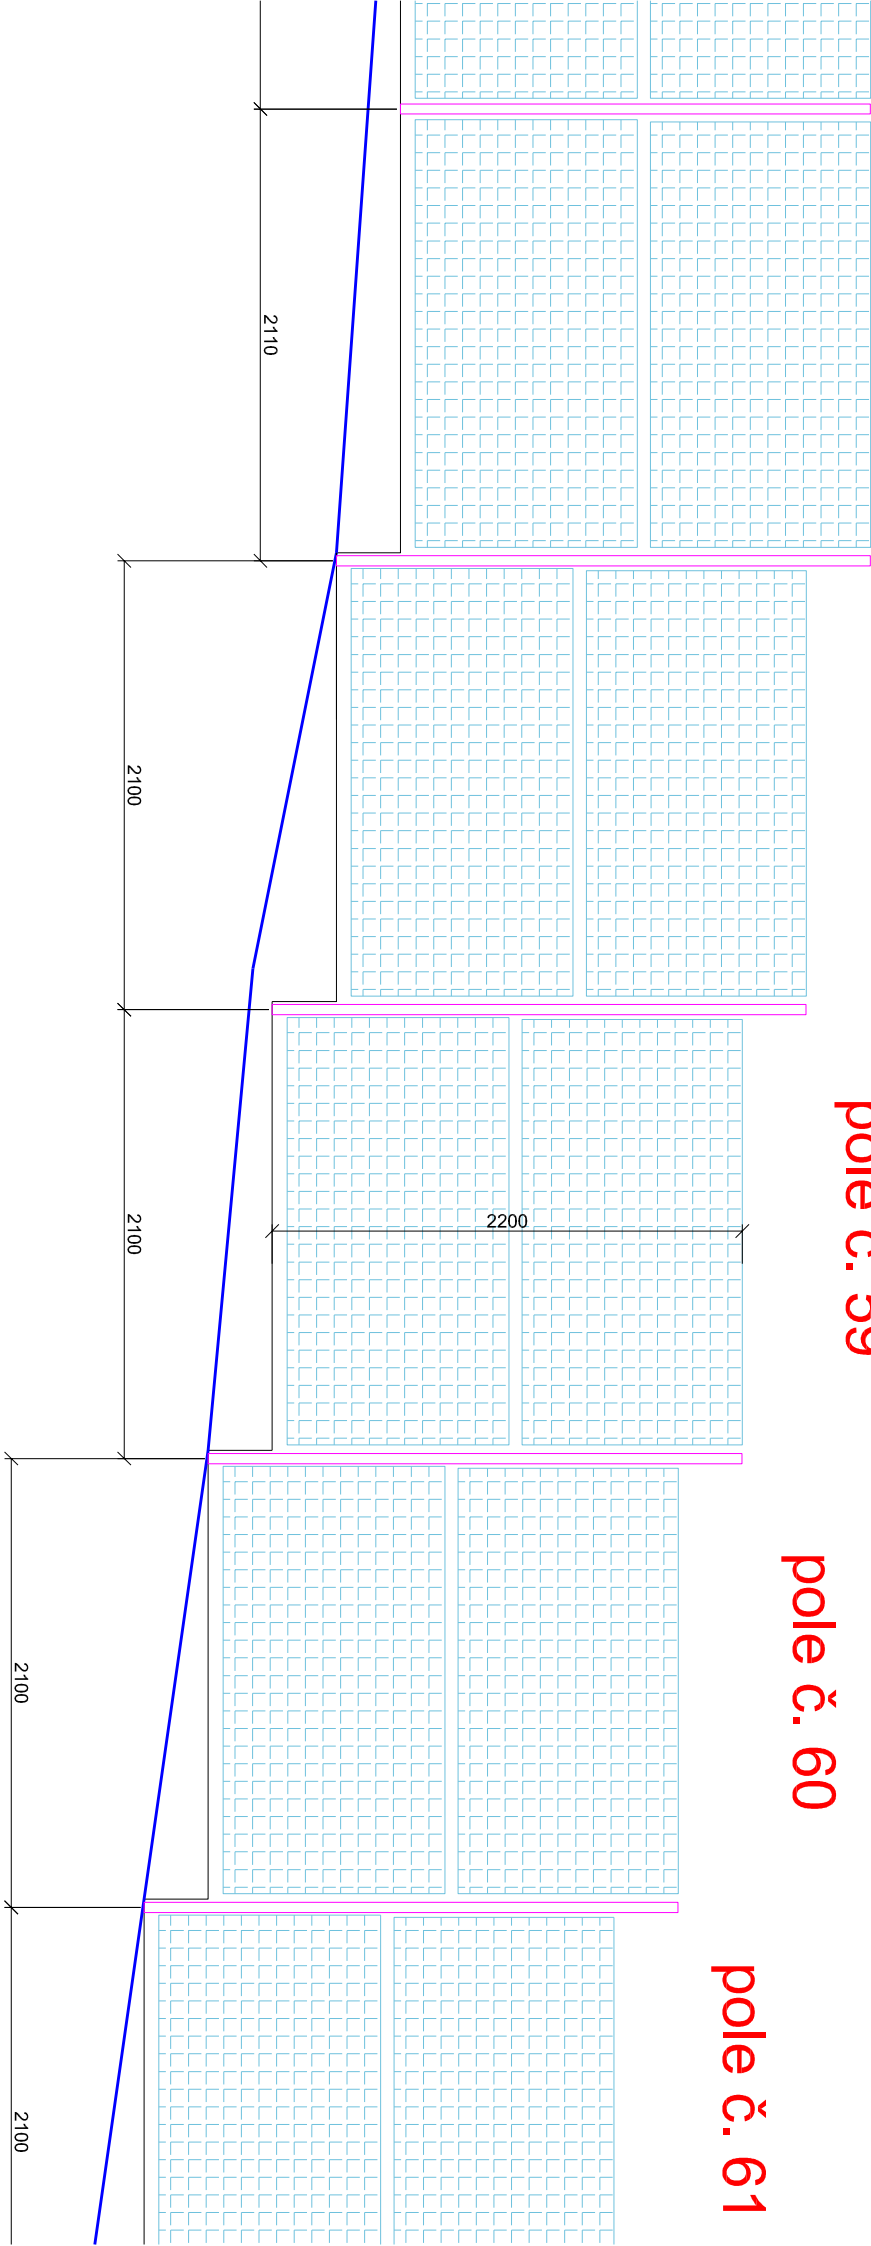

JIŽNÍ POHLED Z ULICE LAUDOVA-OD MŠ

LIST č.16

JIŽNÍ

LIST č.1


č. 61

pole č. 62

pole č. 63

pole č. 64

pole č. 65 po

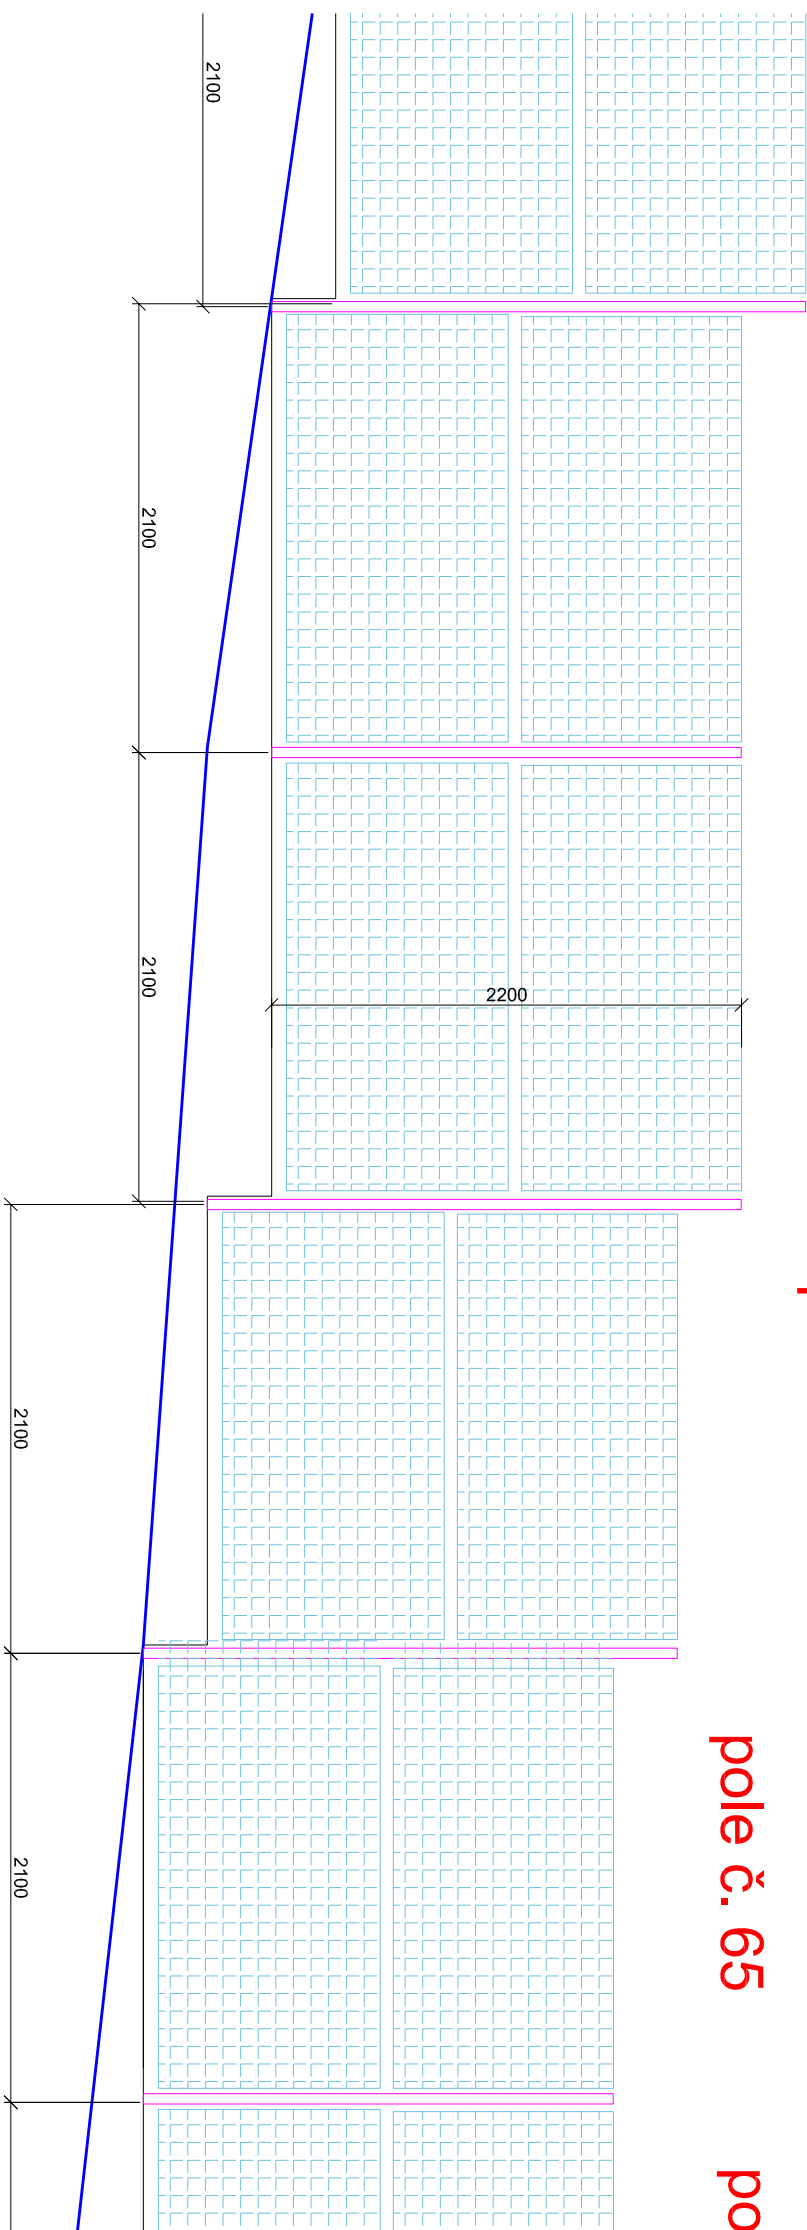


pole č. 66

pole č. 67


pole č. 68

pole č. 69

pole č. 7

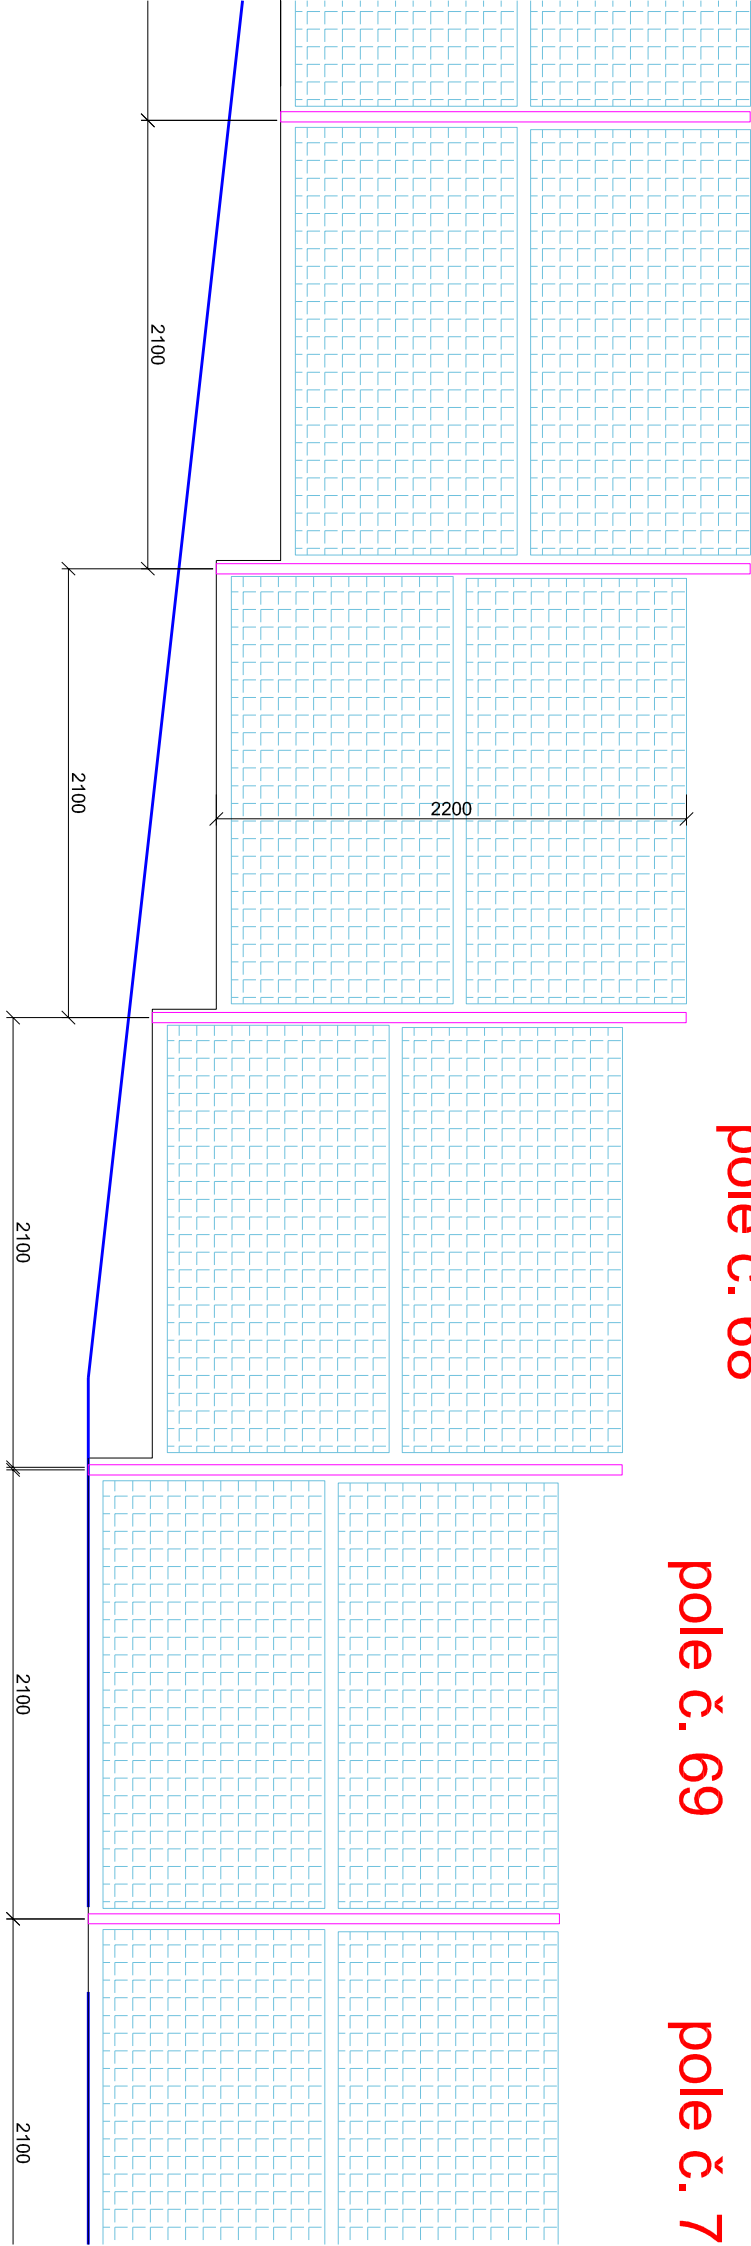

9 pole č. 70 pole č. 71 pole č. 72 pole č. 73 pole č. 74

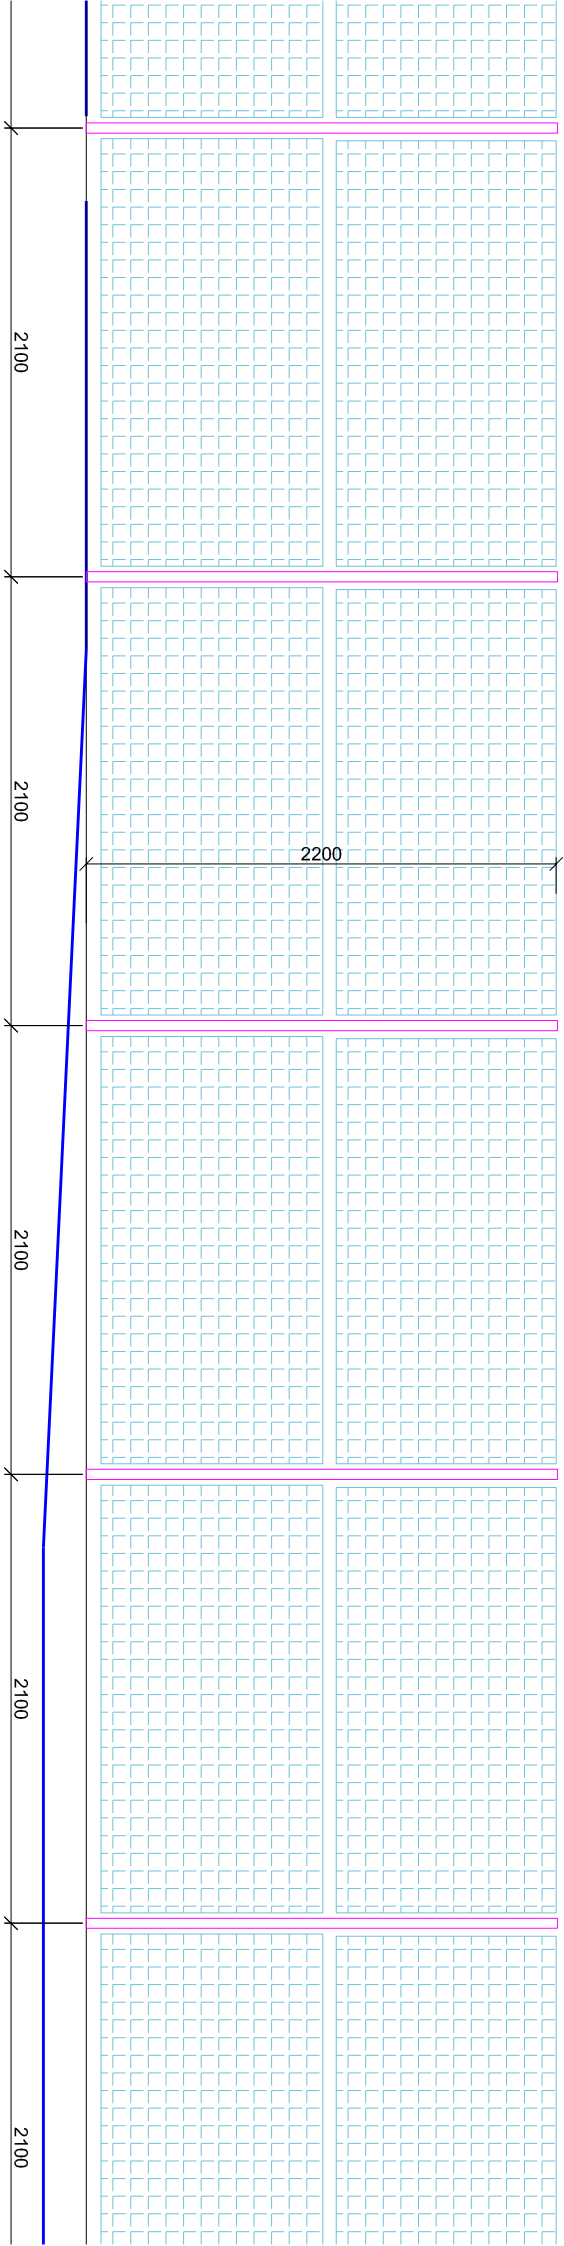


pole č. 74

pole č. 75

pole č. 76

branka č. 2

pole č. 77

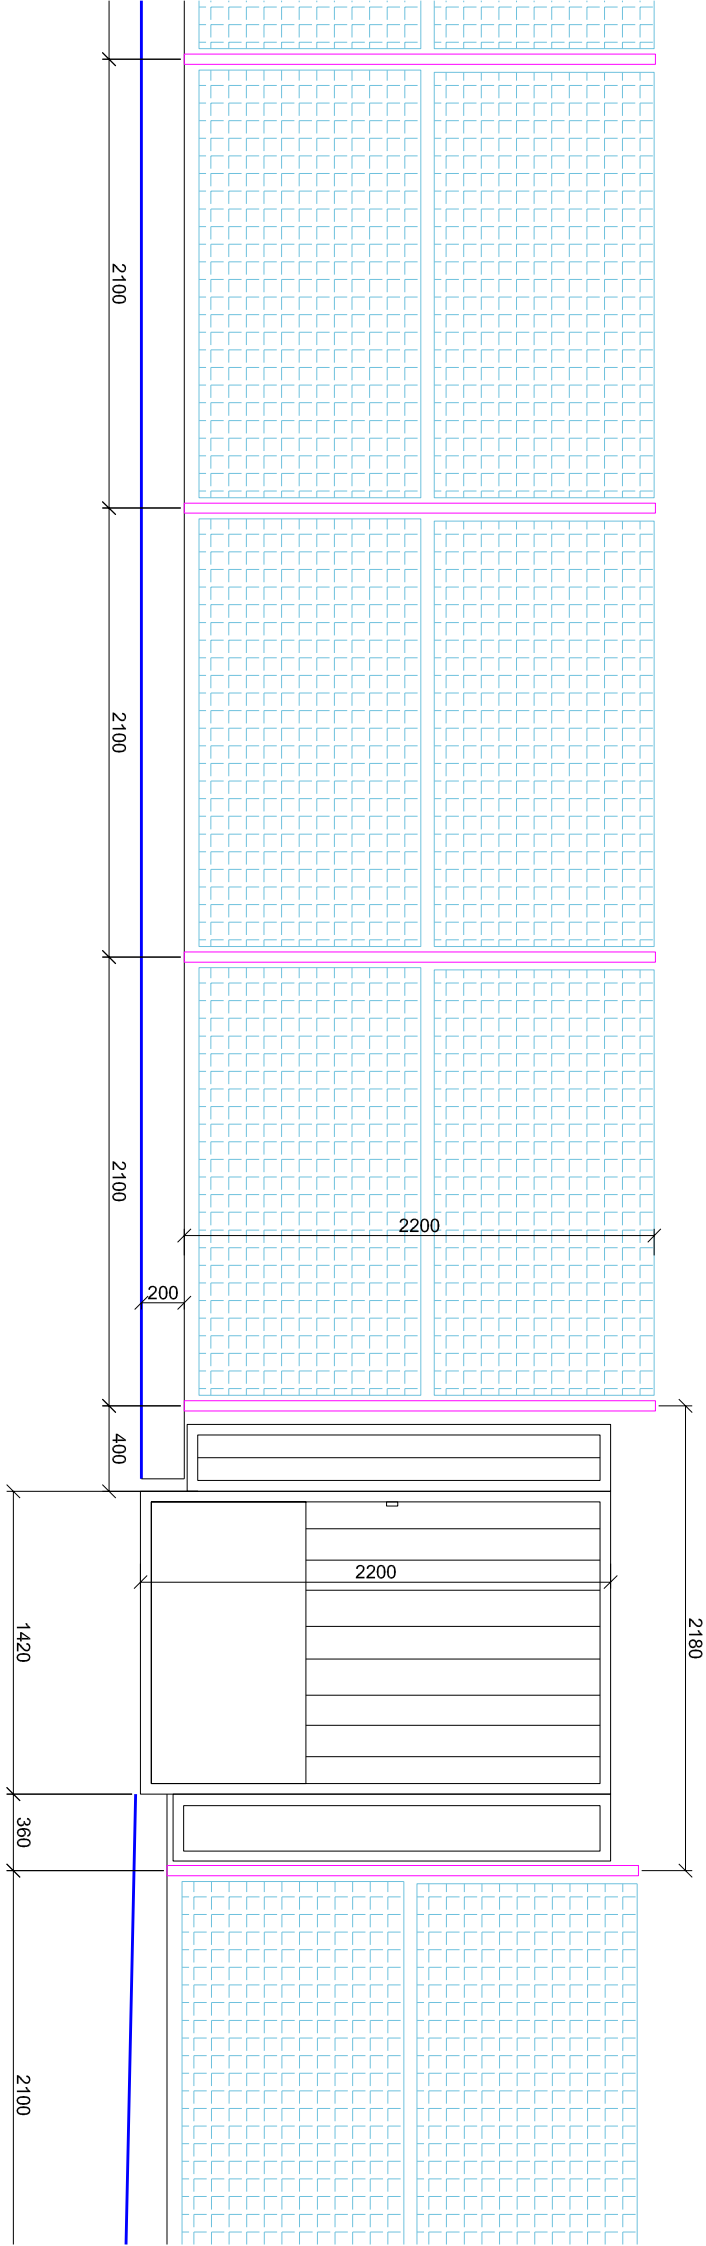


pole č. 77

pole č. 78

pole č. 79

pole č. 80

pole č. 81

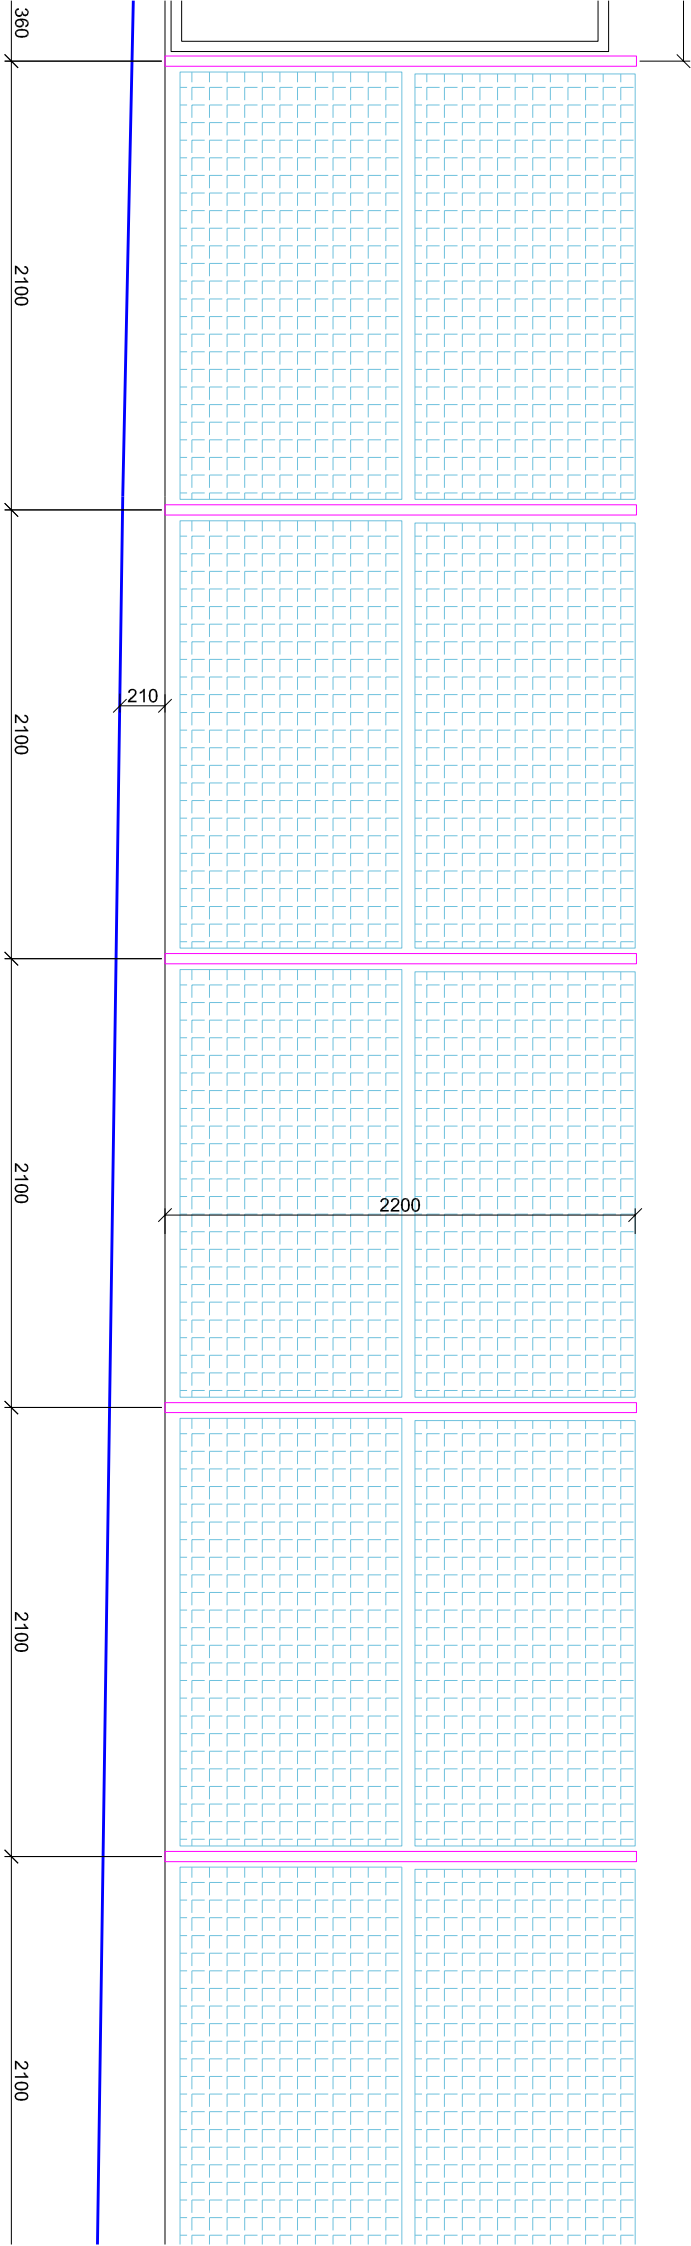


pole č. 81

pole č. 82

pole č. 83

pole č. 84

pole č. 85

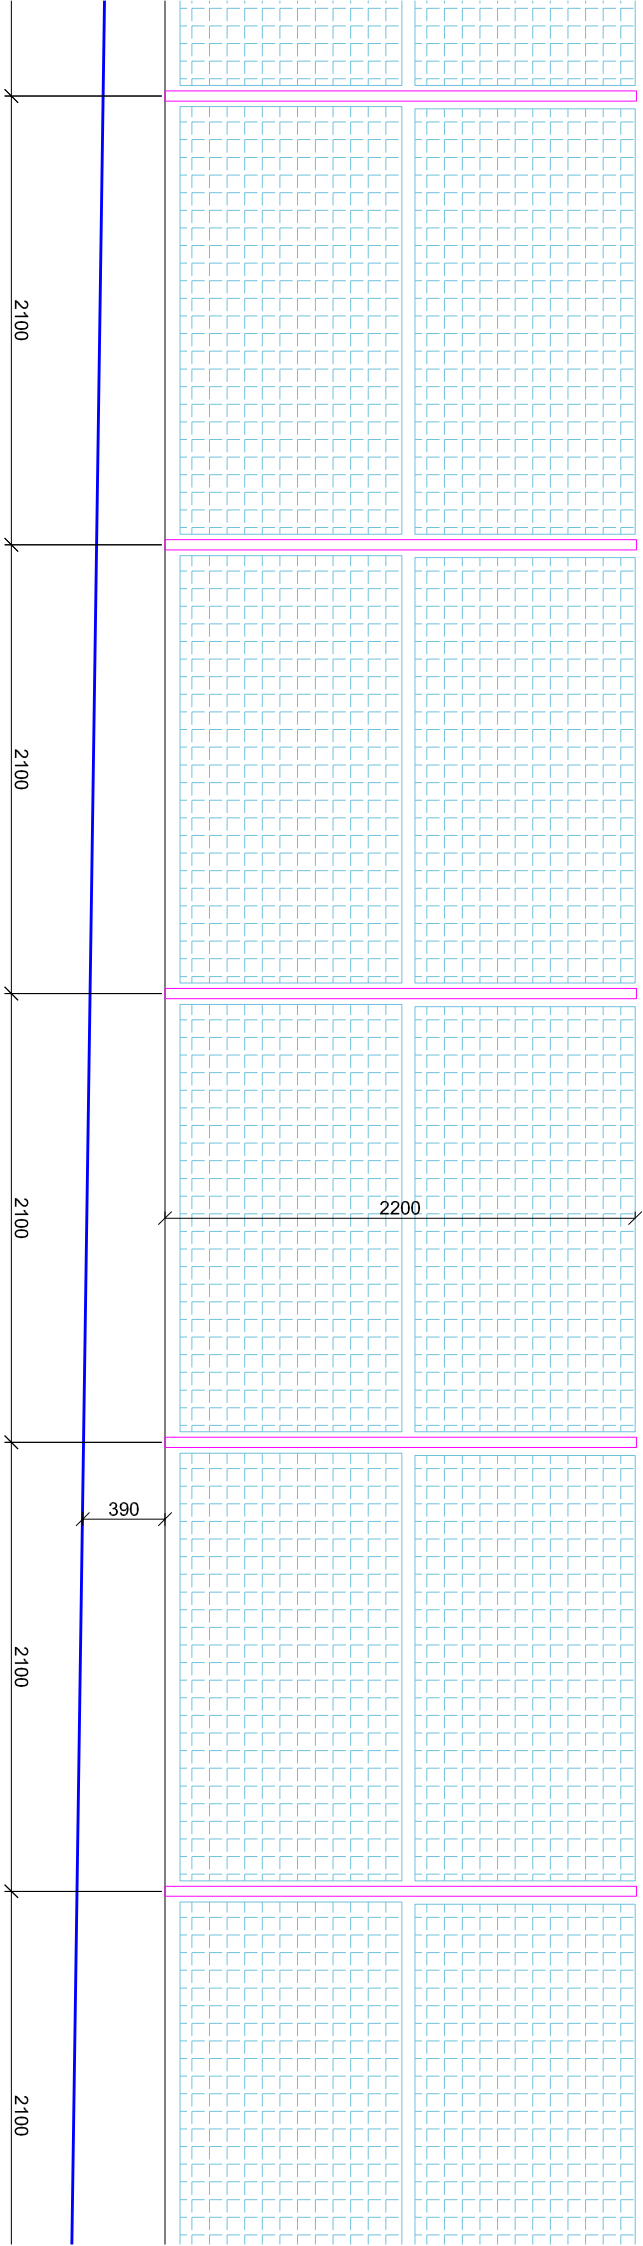

JIŽNÍ POHLED Z ULICE LAUDOVA-OD MŠ

LIST č.22

JIŽNÍ POHLE

LIST č.23


pole č. 85

pole č. 86

pole č. 87

pole č. 88

pole č. 89

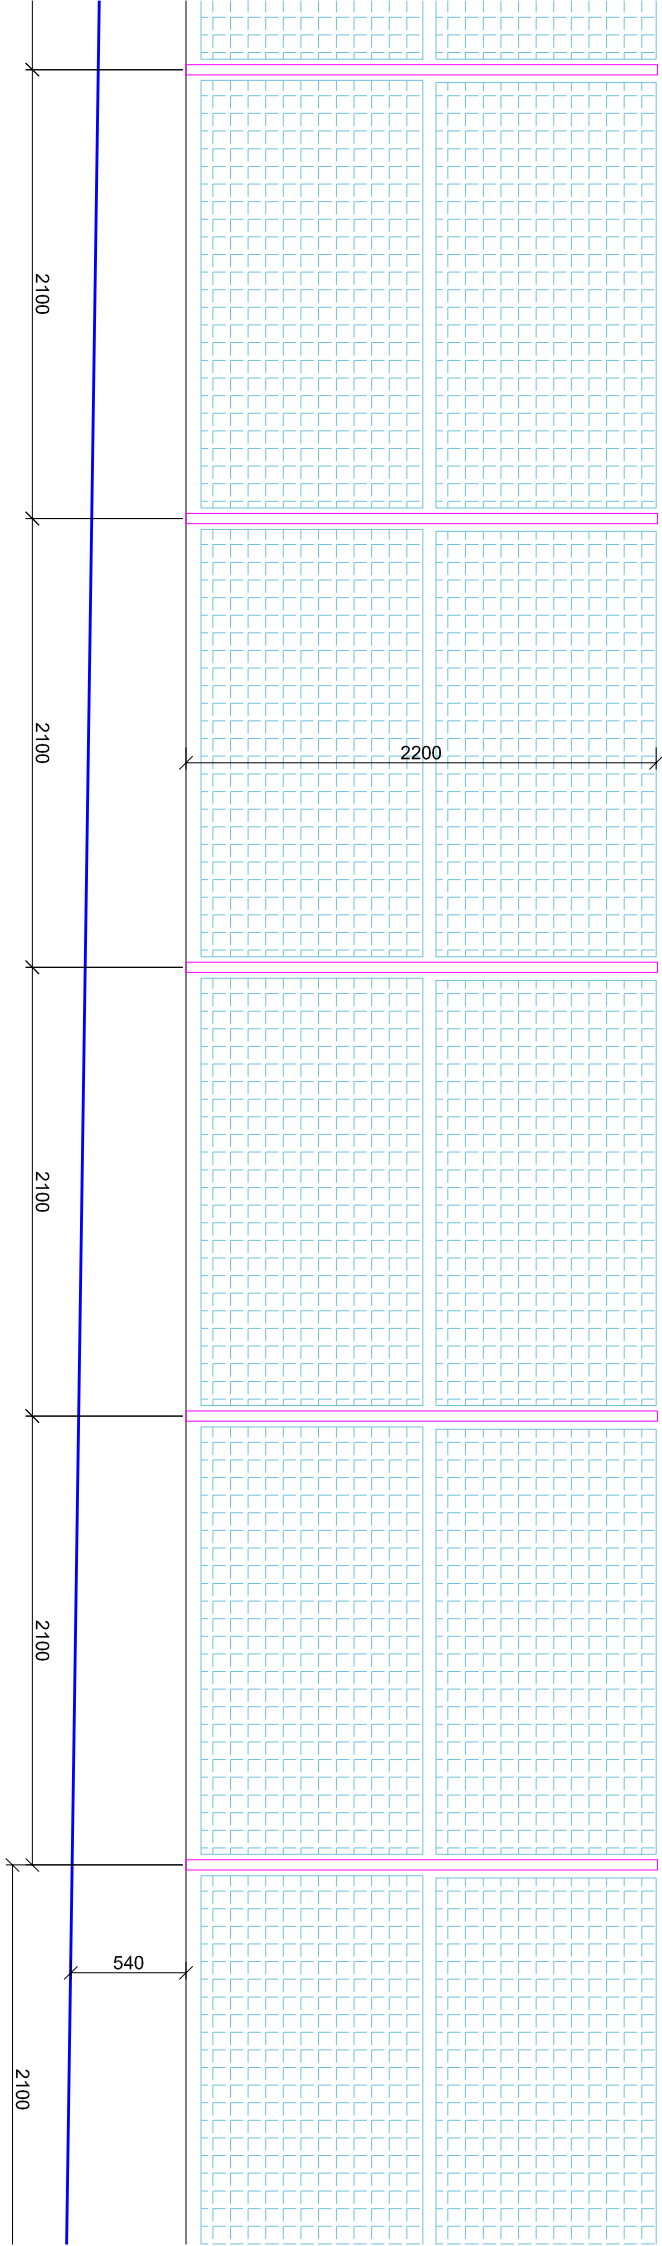


pole č. 89

pole č. 90

pole č. 1

pole č. 91

pole č. 92

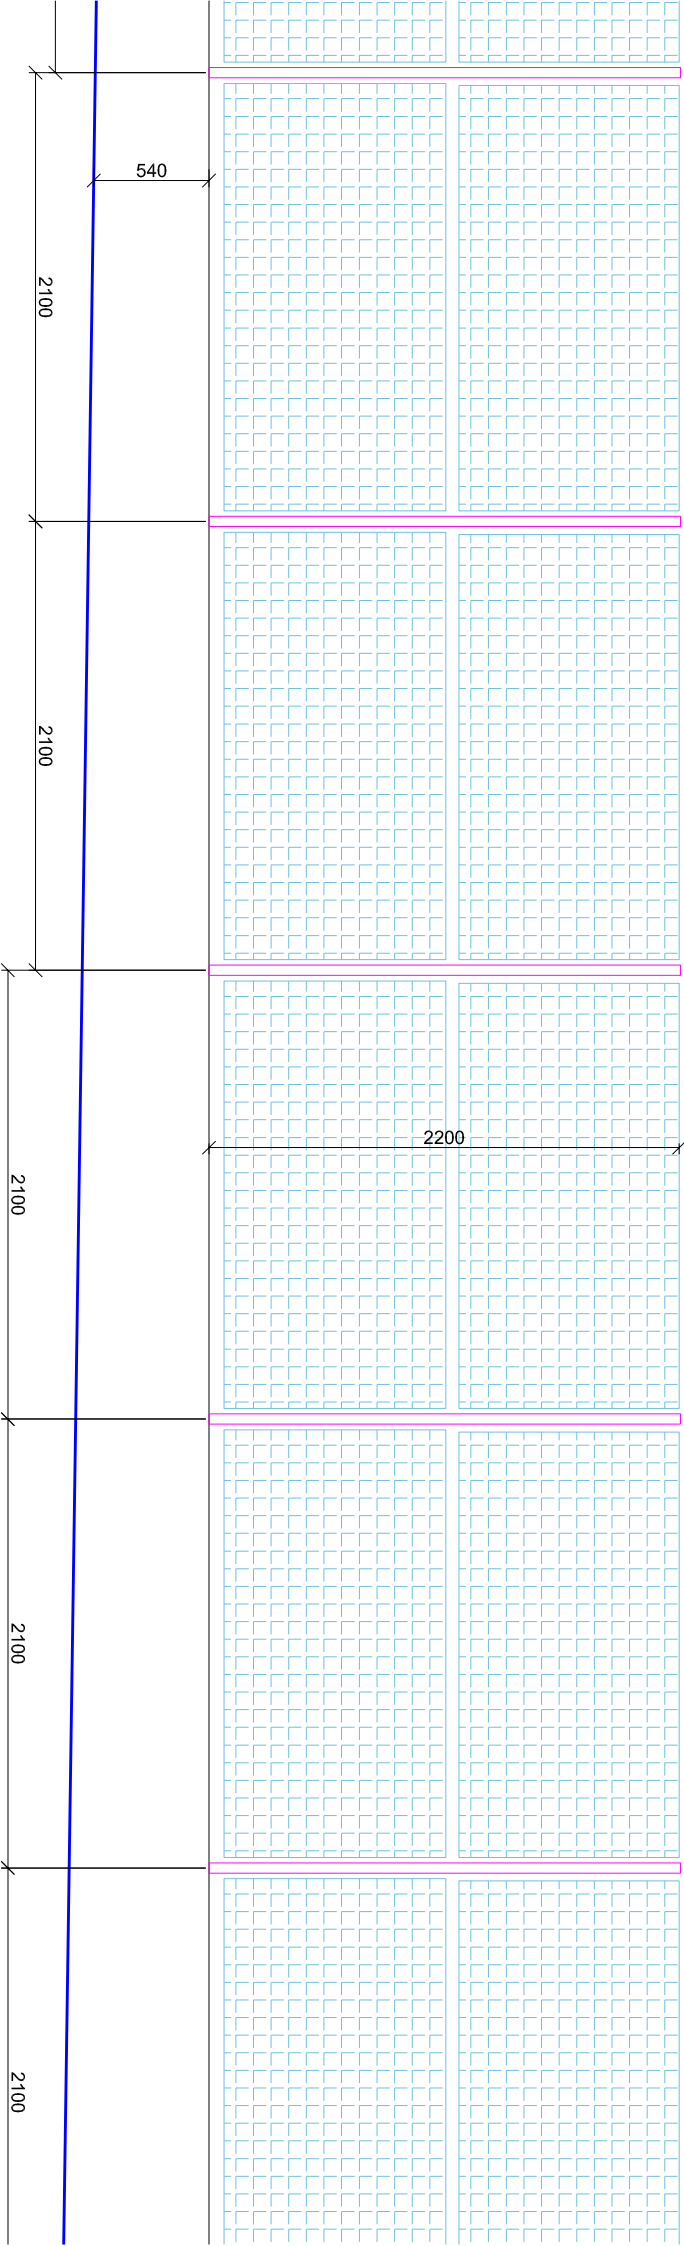


pole č. 92

pole č. 93

pole č. 94

pole č. 95

pole č. 96

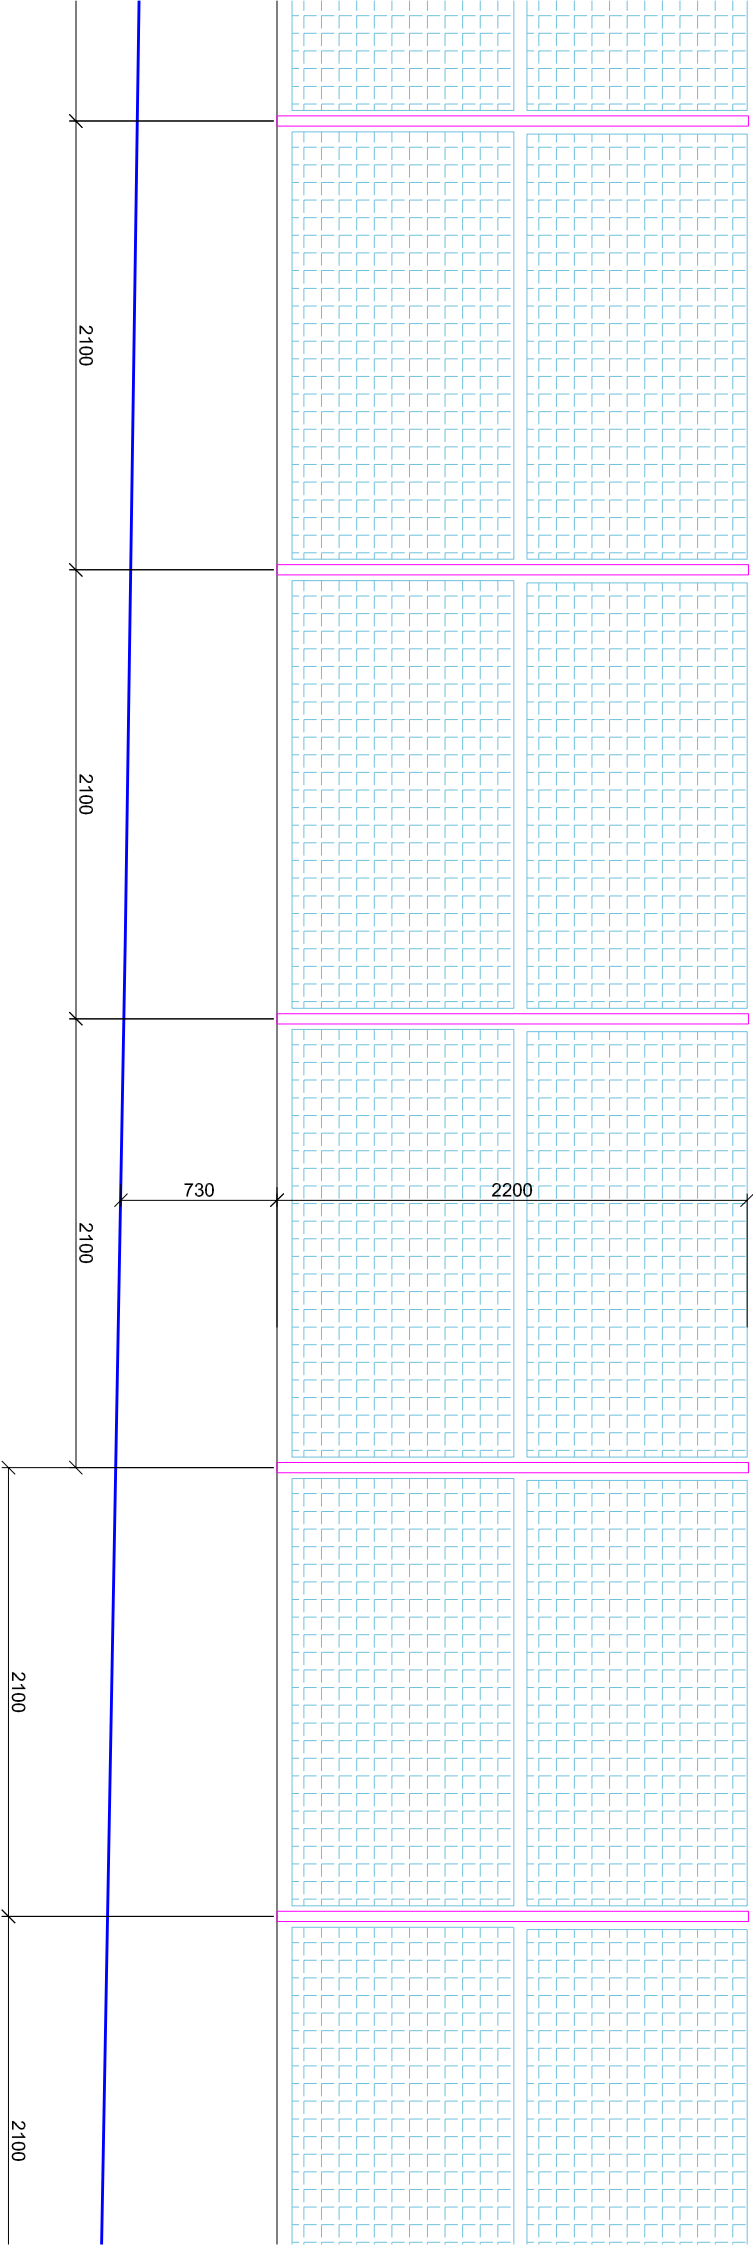


pole č. 96

pole č. 97

pole č. 98

pole č. 99

pole č. 100

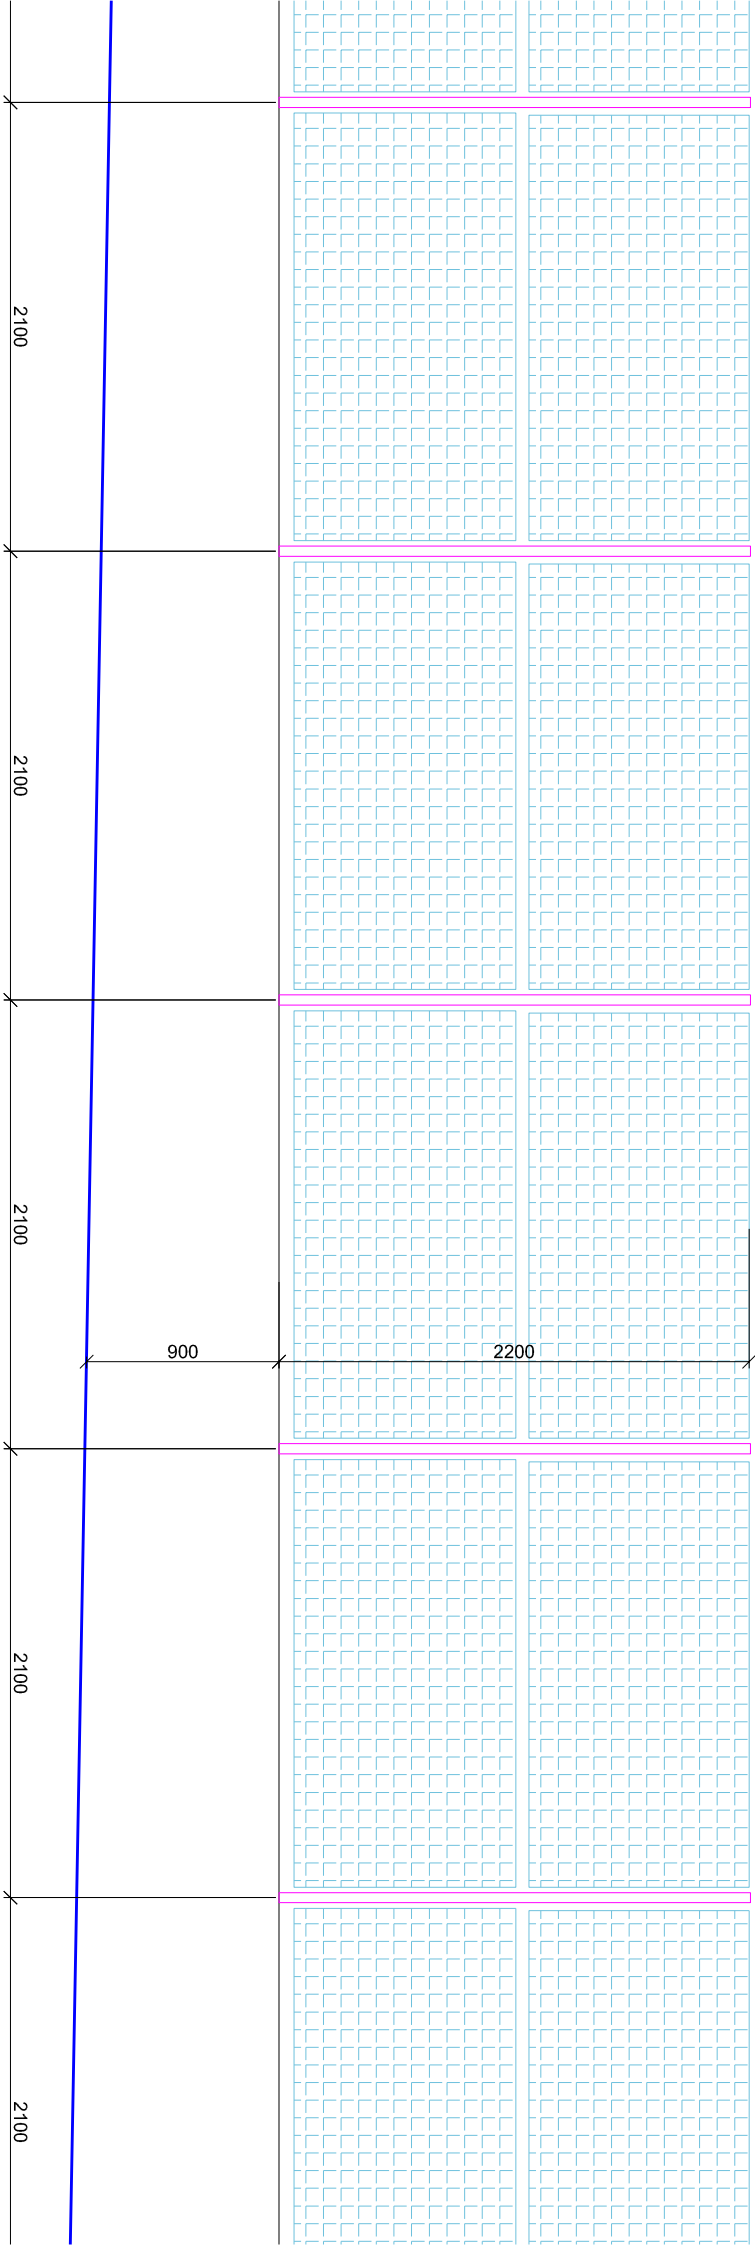


JIŽNÍ POHLED Z ULICE LAUDOVA-OD MŠ

LIST č.26

pole č. 100 pole č. 101 pole č. 102 pole č. 103 pole č. 104

LIST č.27


JIŽNÍ POHLED Z

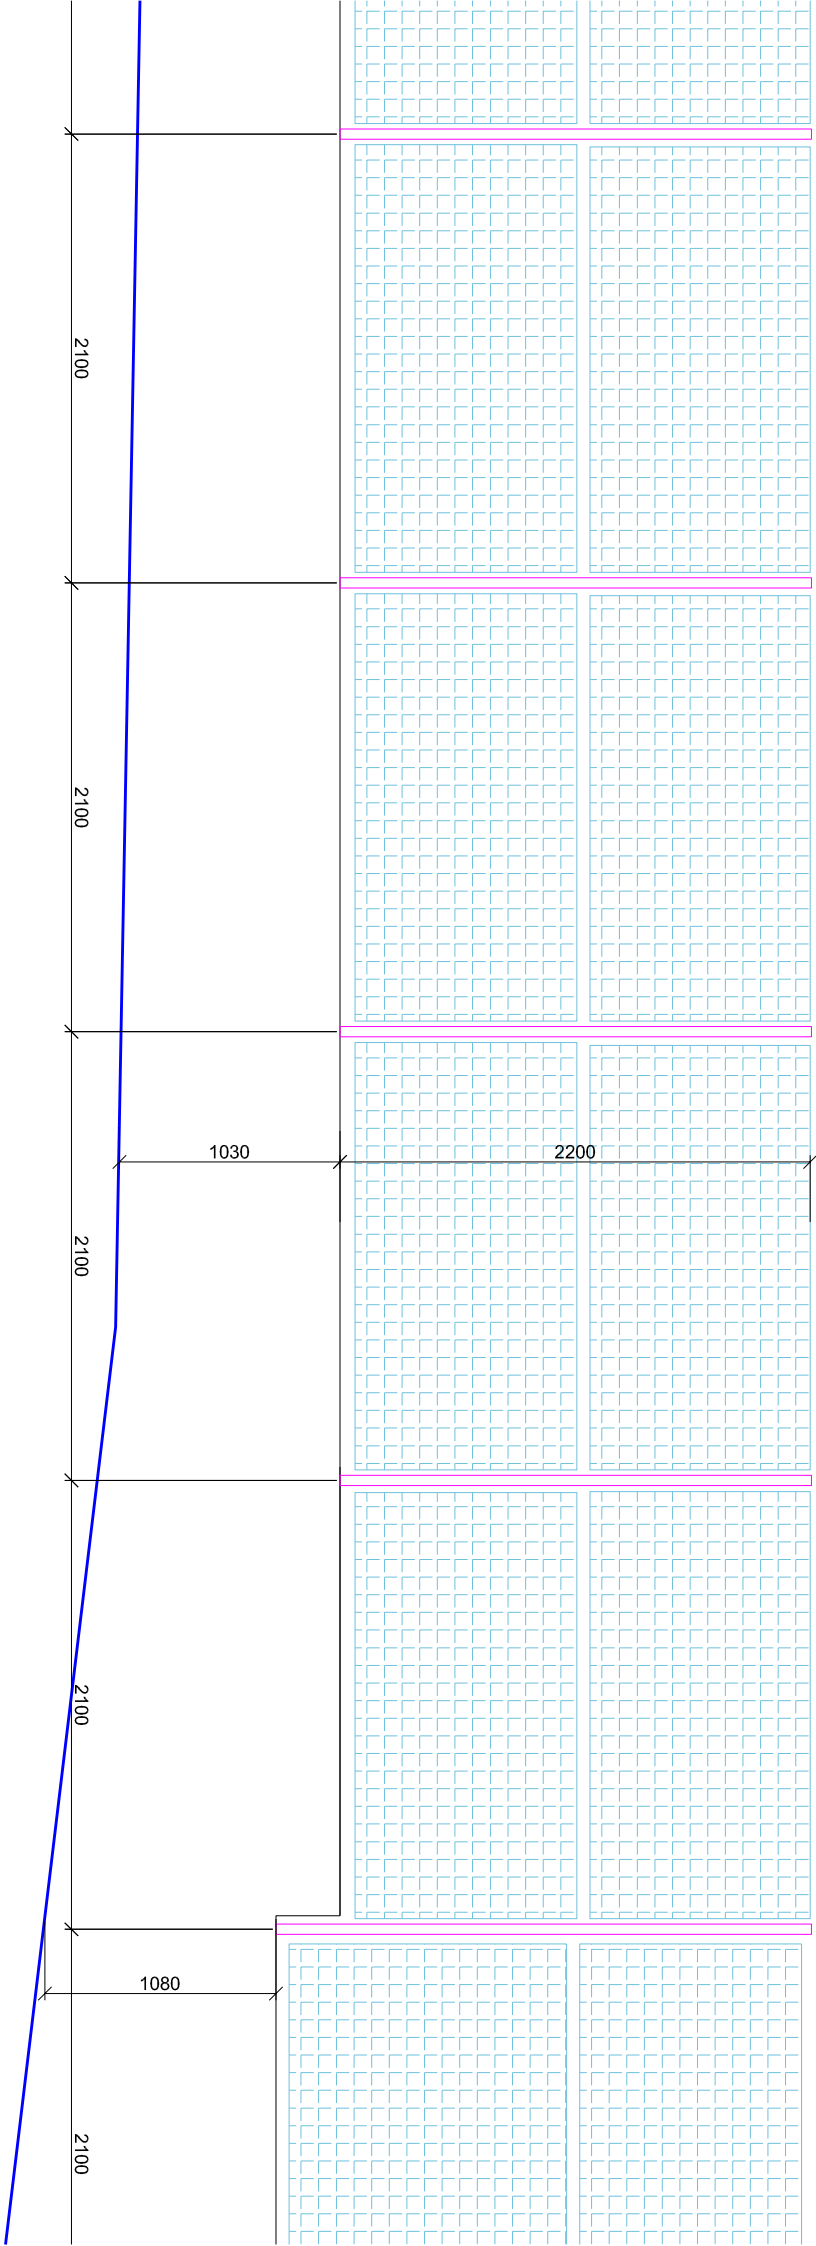

JIŽNÍ POHLED Z ULICE LAUDOVA-OD MŠ

LIST č.27

103 pole č. 104 pole č. 105 pole č. 106 pole č. 107

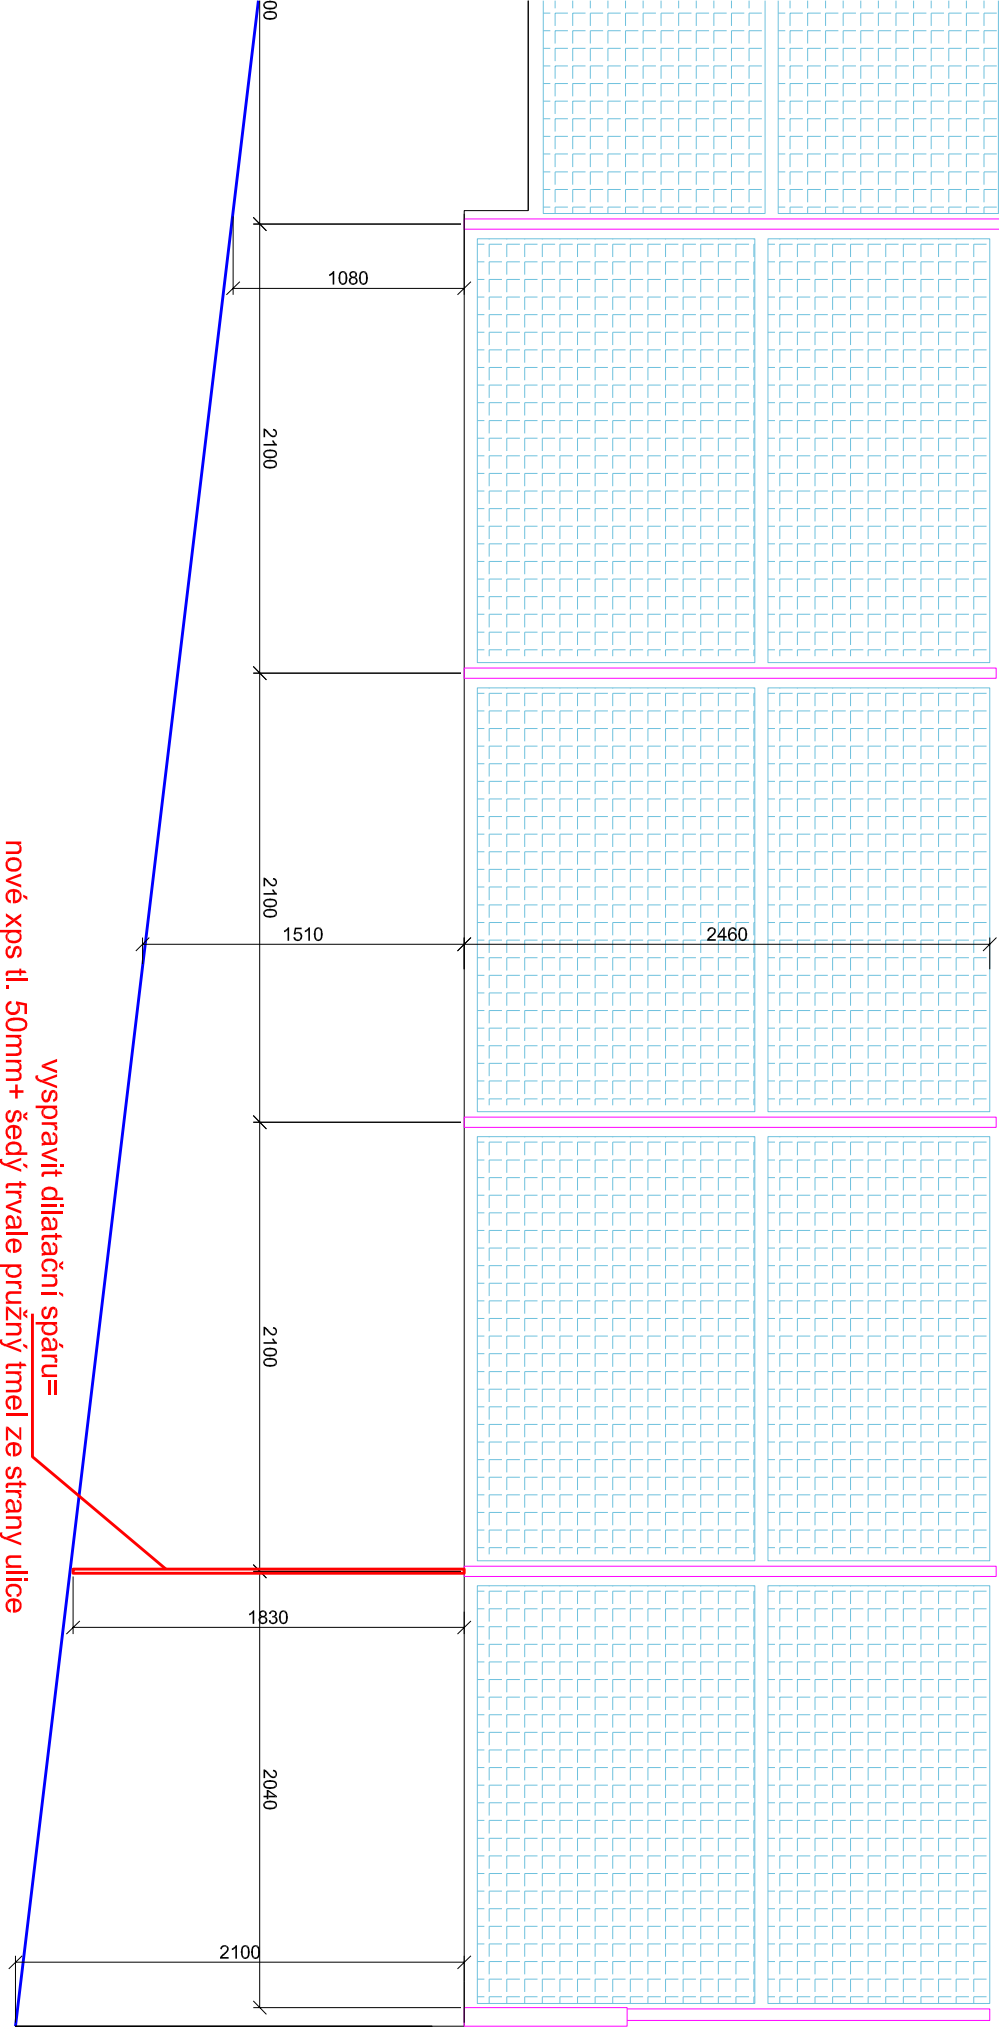

VÝCHODNÍ POHLED Z ULICE MRKVIČKOVA


LIST č.1

pole č. 1

pole č. 2

pole č. 3



pole č. 4

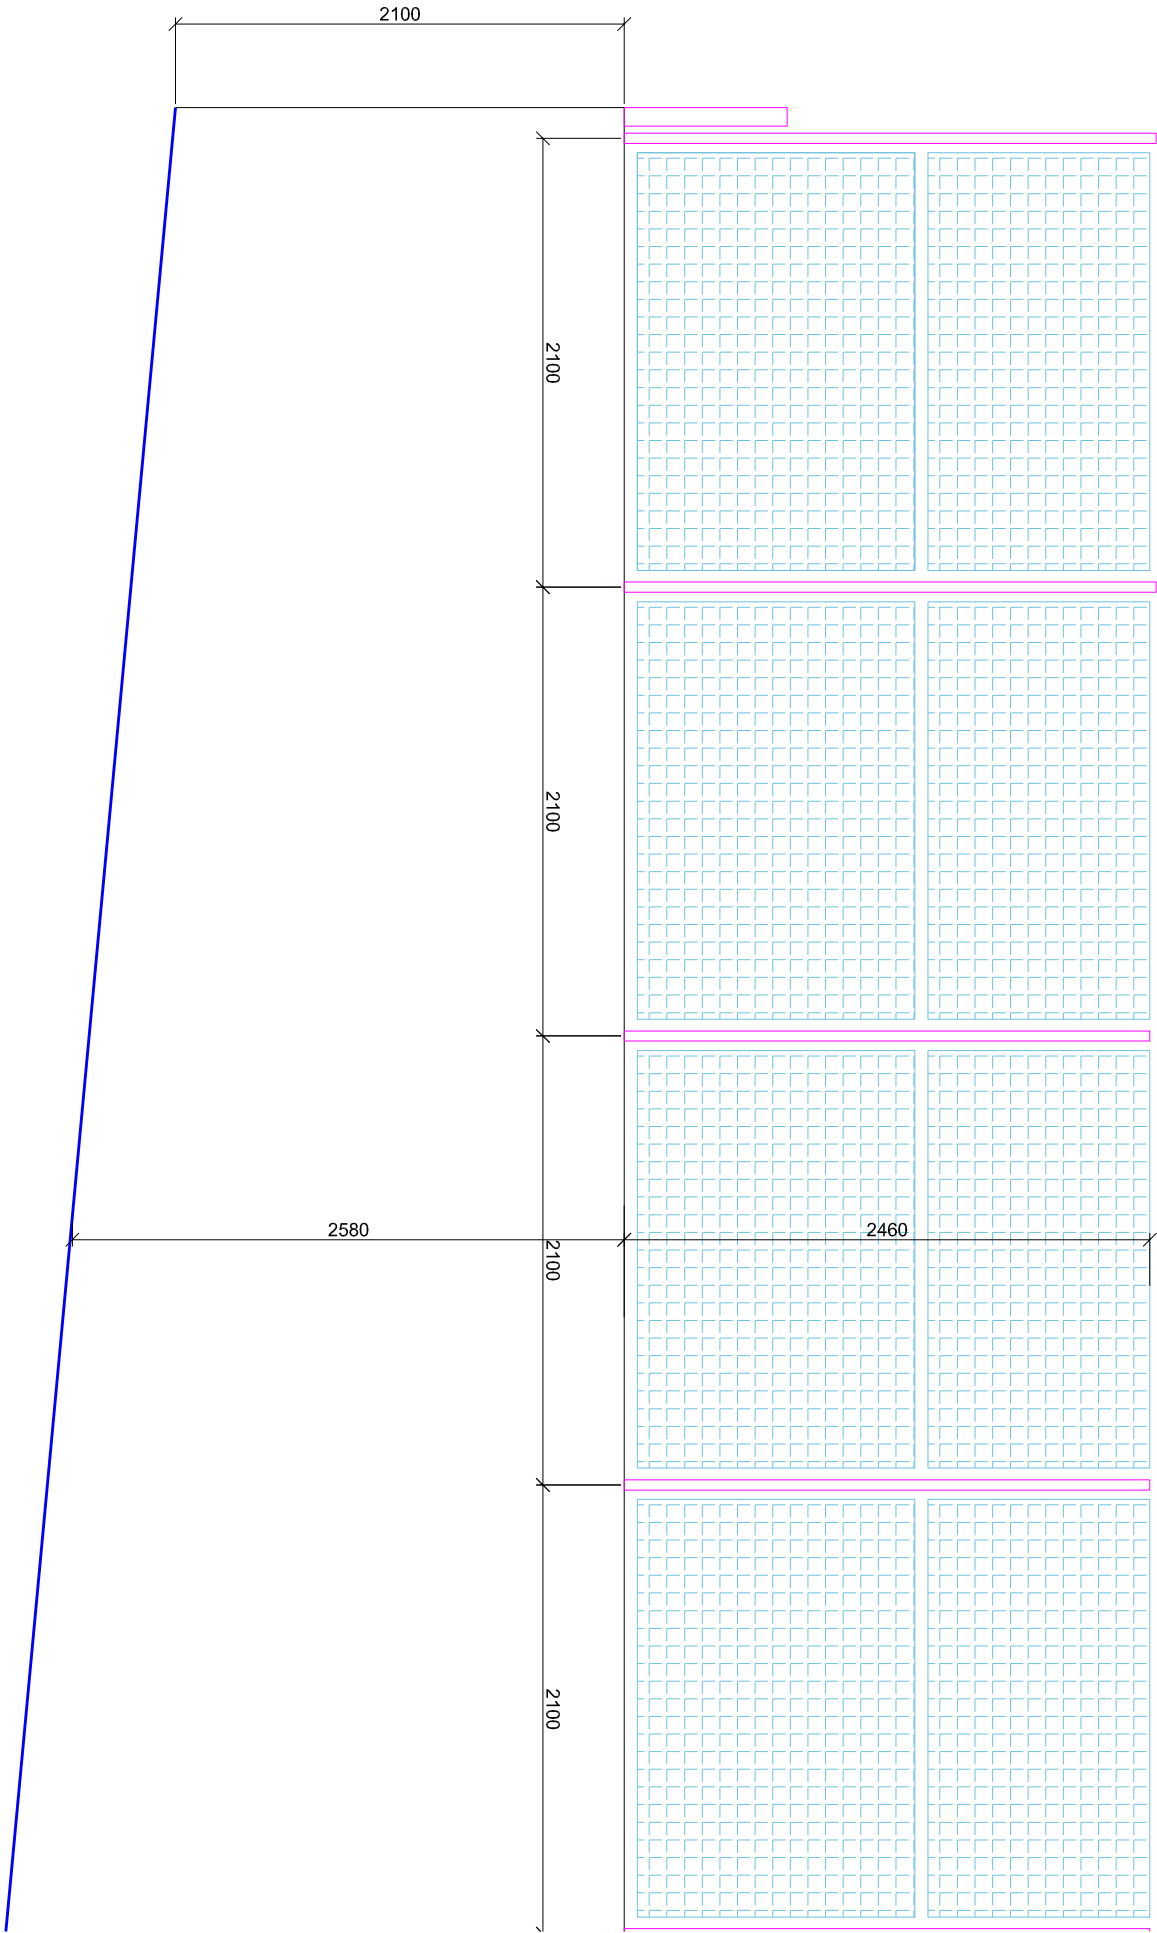


pole č. 4

VÝCHODNÍ POHLED Z ULICE MRKVIČKOVA

LIST č.2

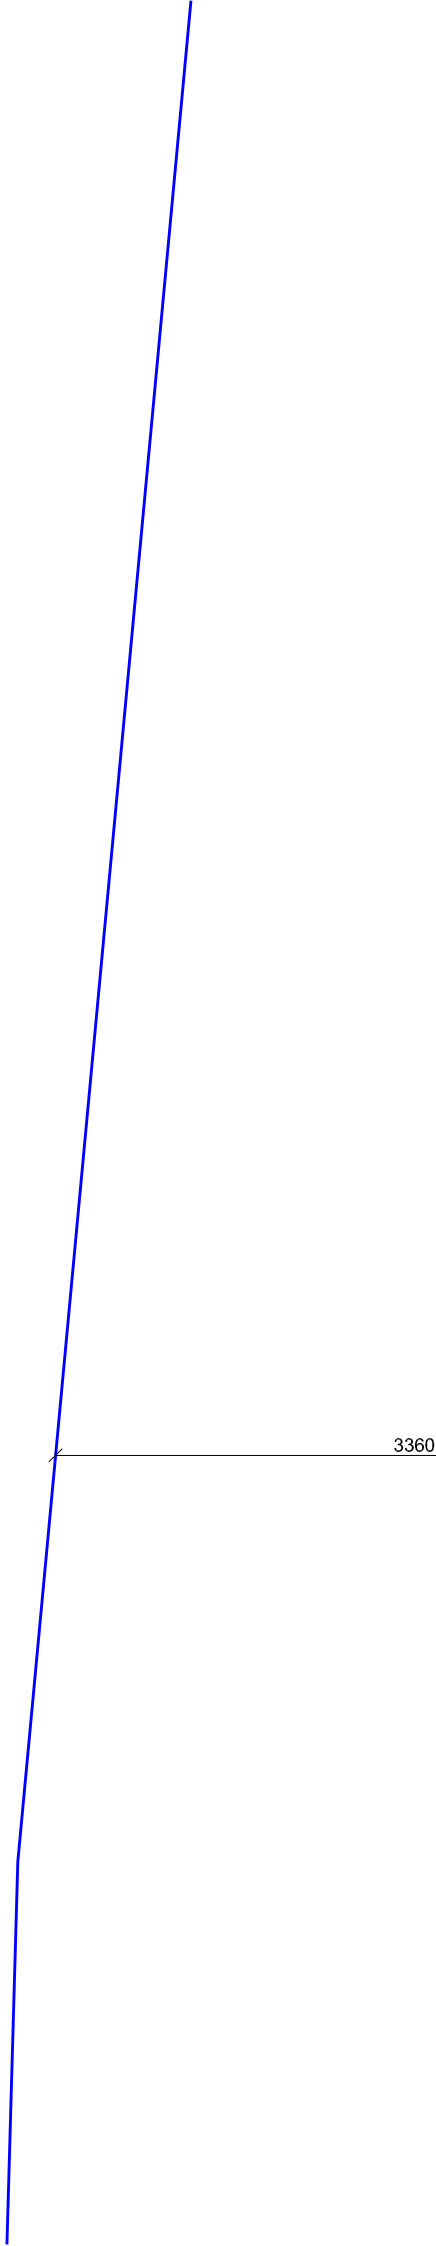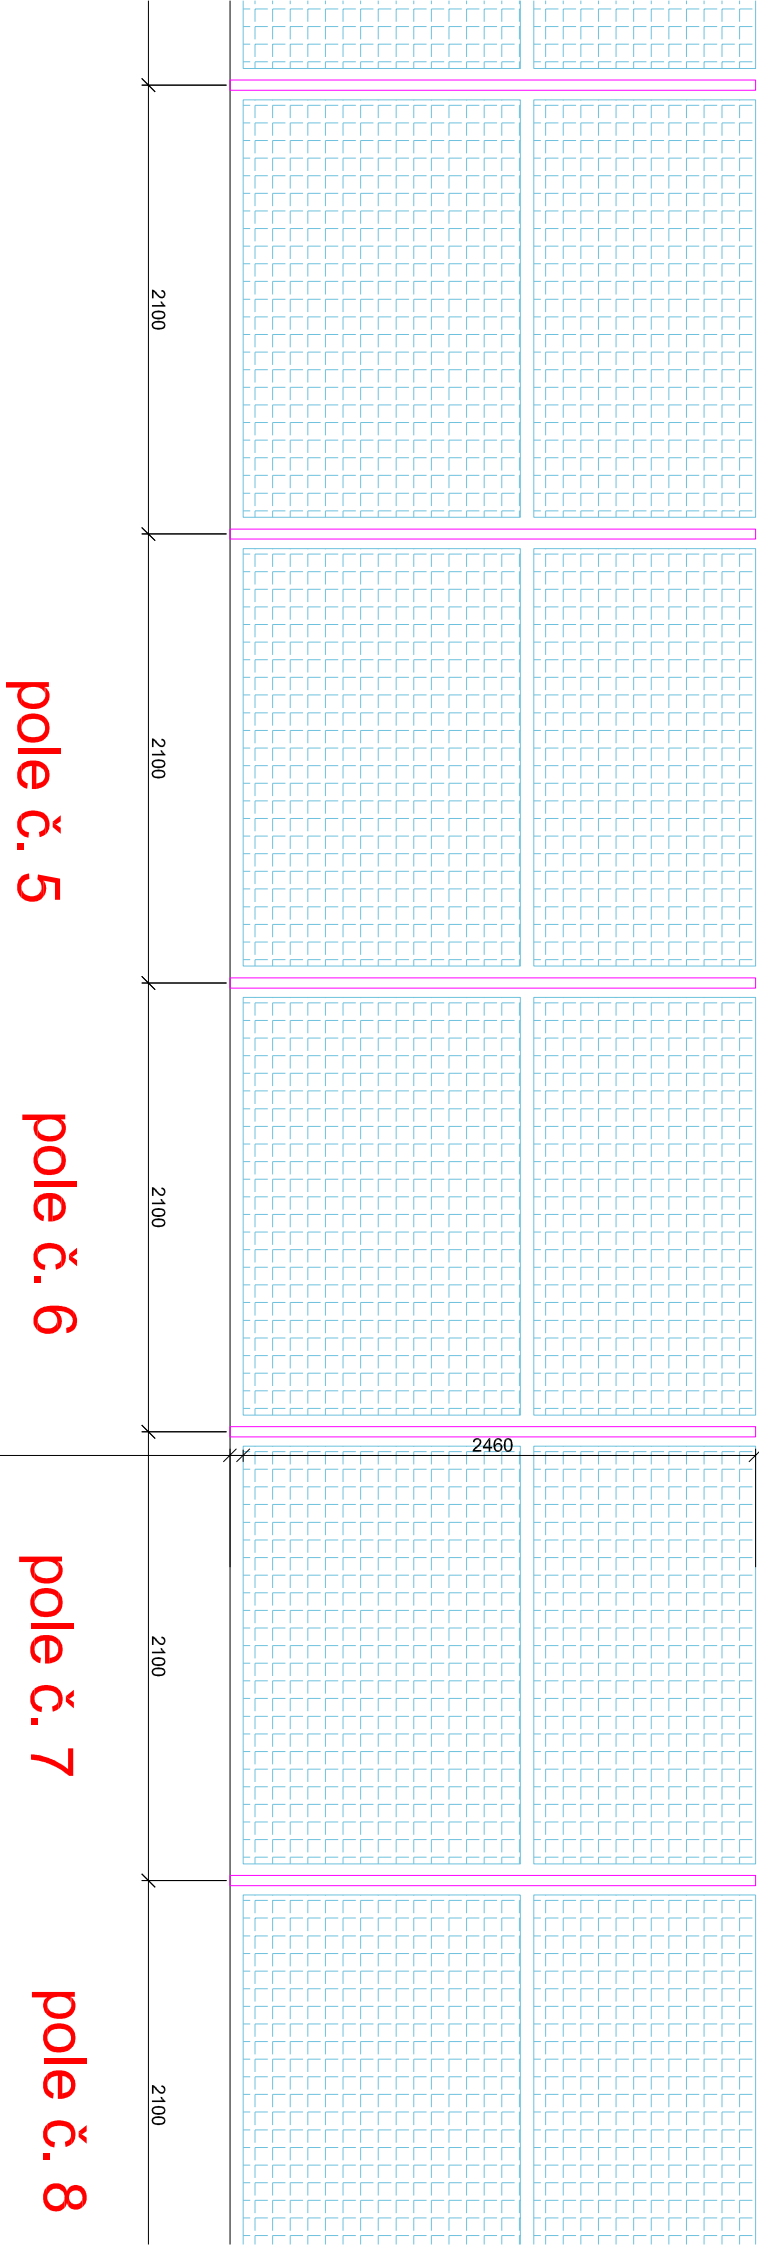

VÝCHODNÍ POHLED Z ULICE MRKVIČKOVA
LIST č.3

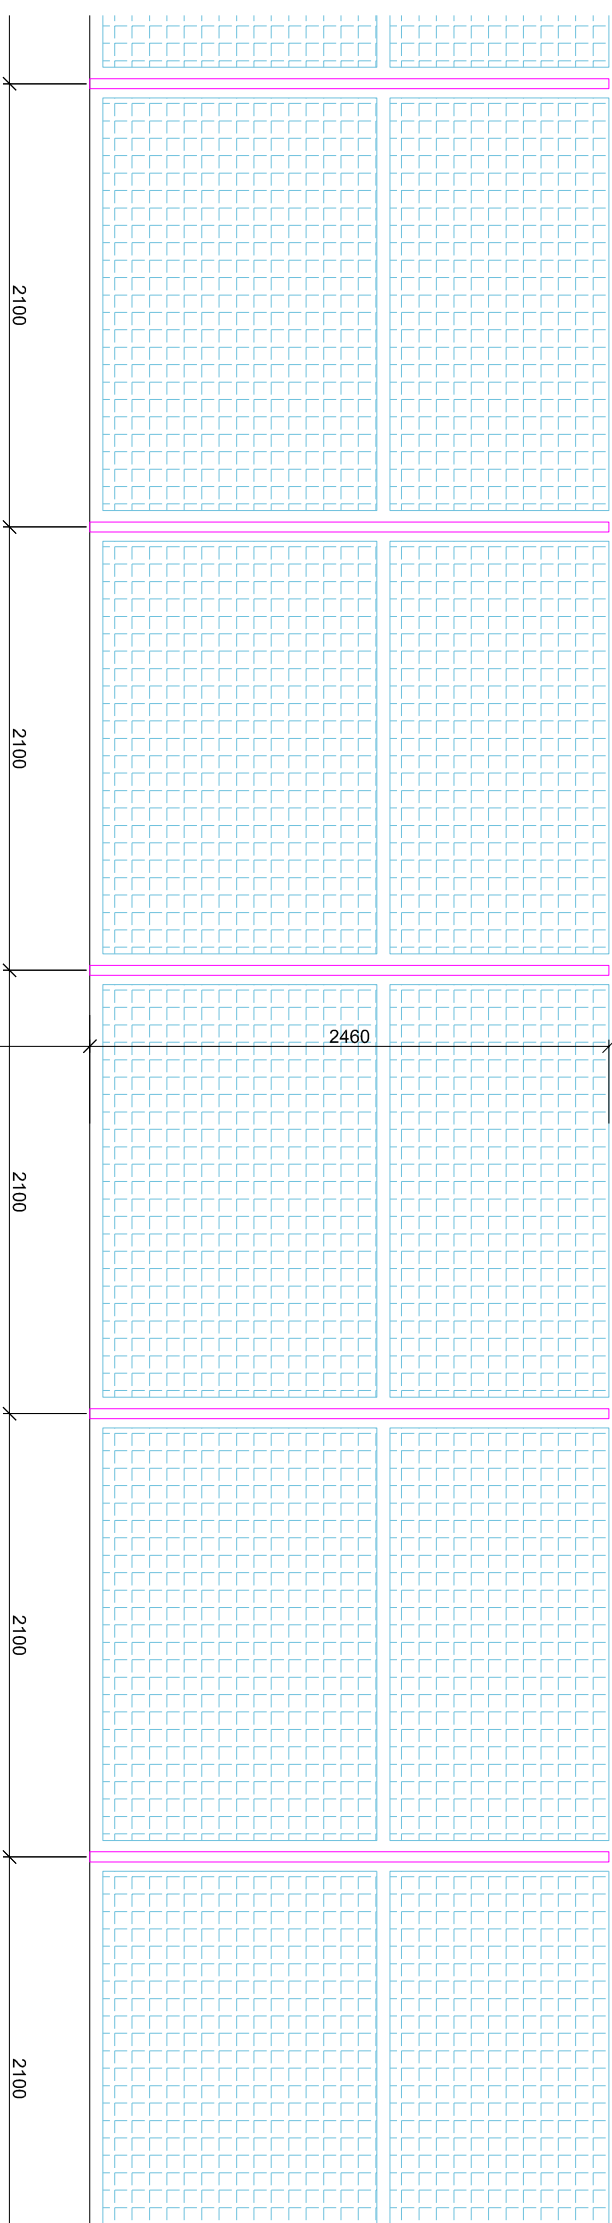

pole č. 8

pole č. 9


pole č. 10

pole č. 11

pole č. 12


grafiti

VÝCHODNÍ POHLED Z ULICE MRKVIČKOVA
LIST č.4

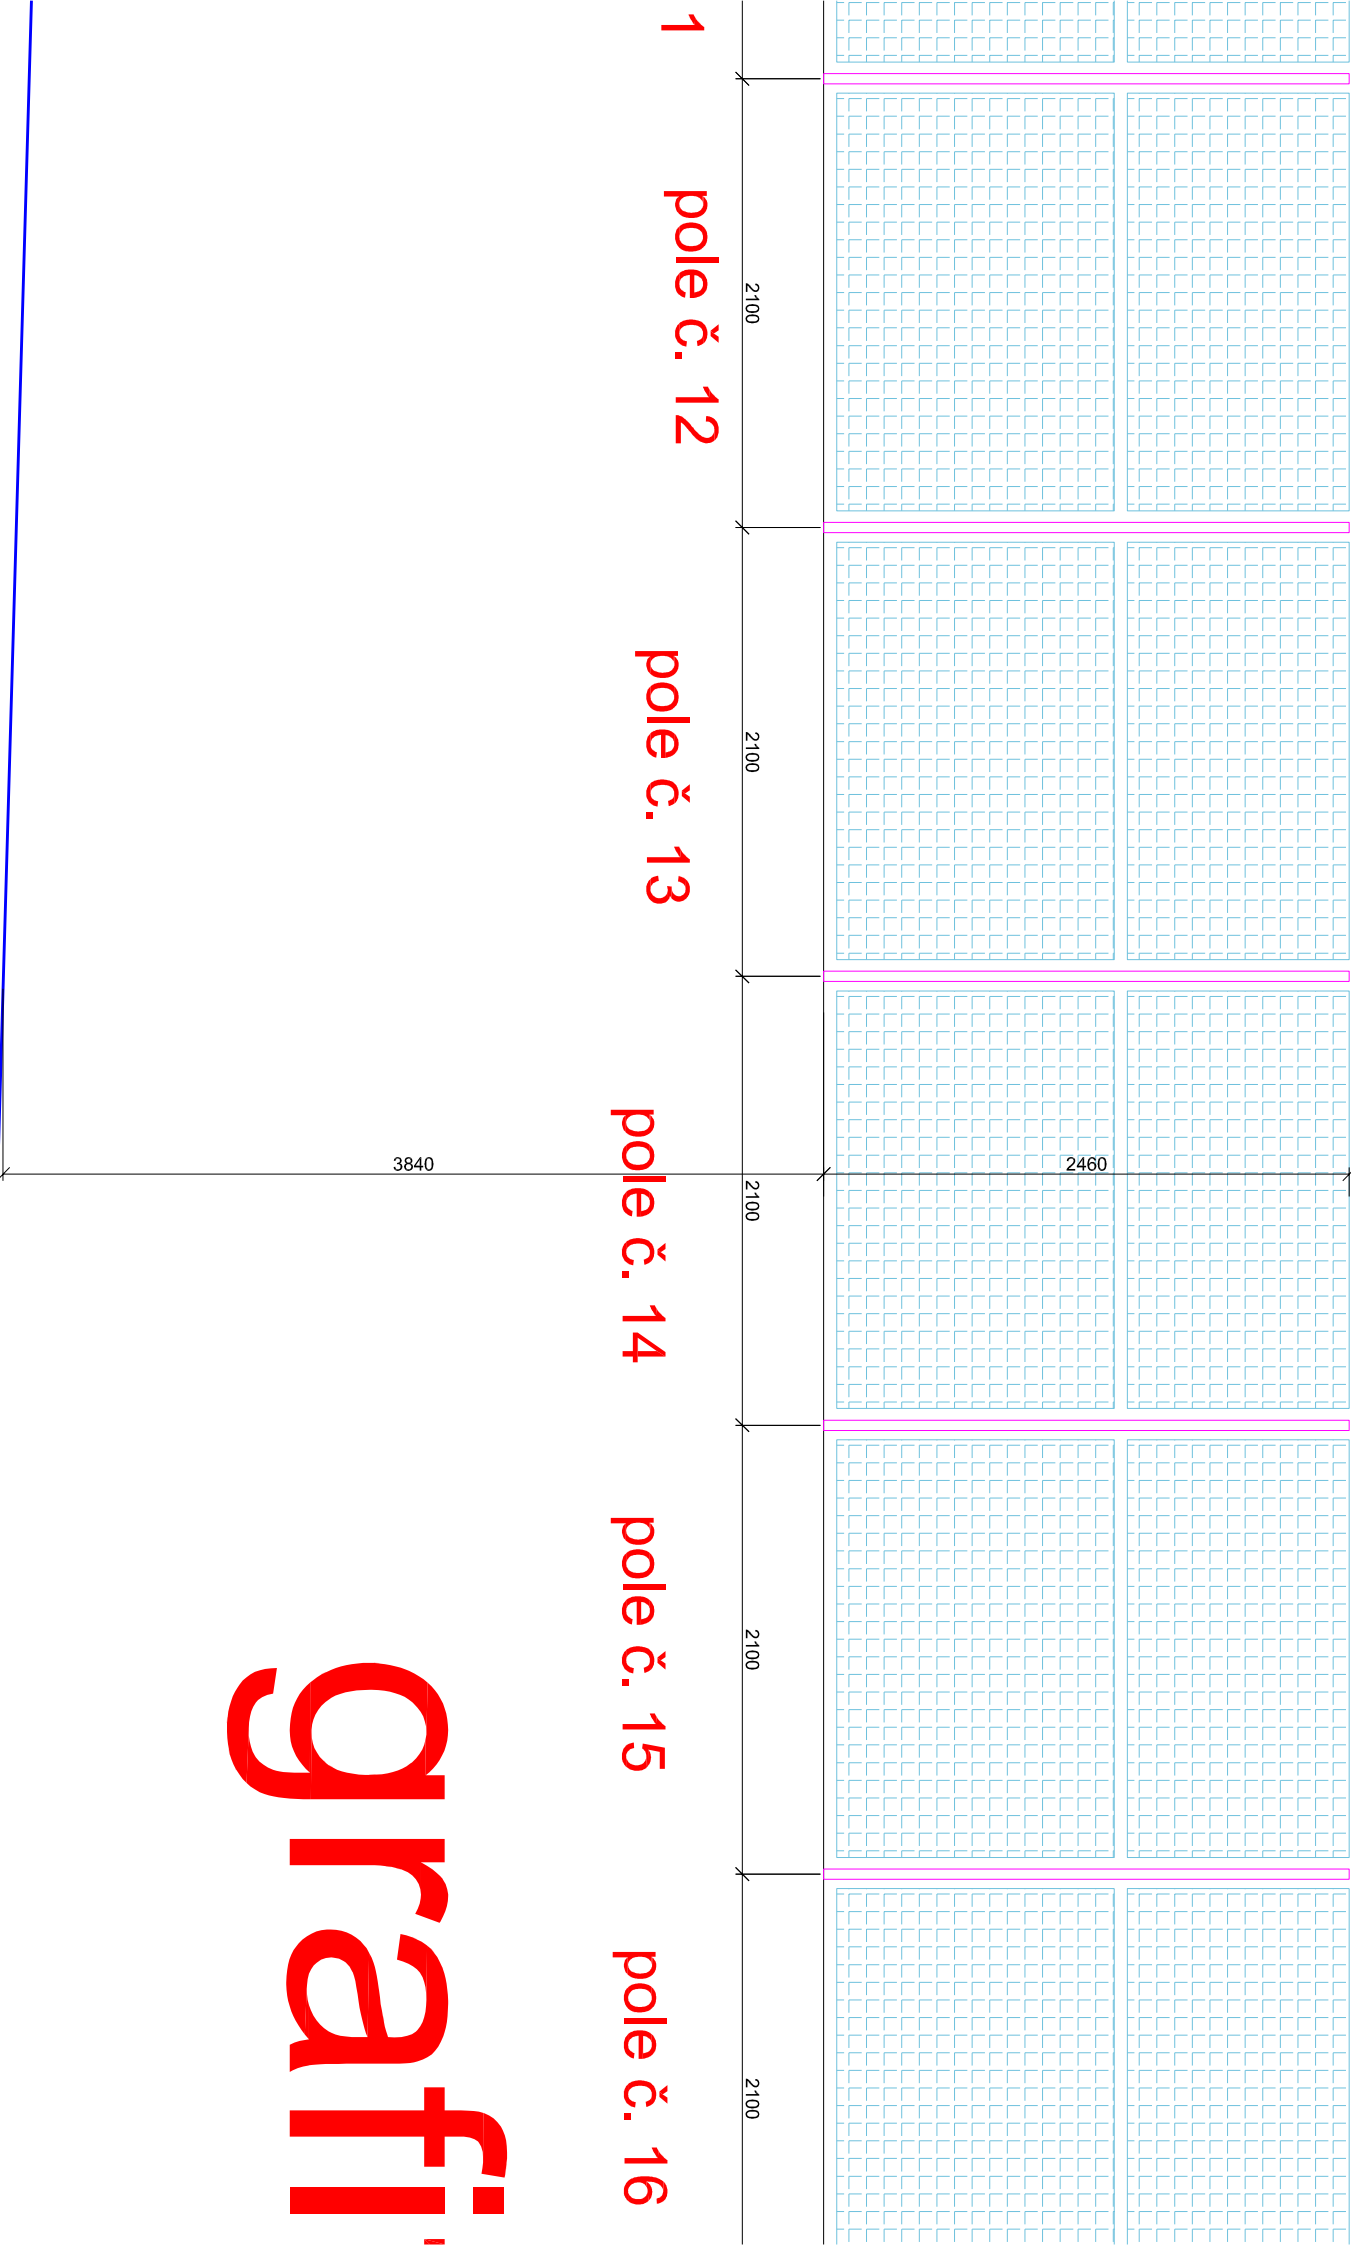

grafika

VÝCHODNÍ POHLED Z ULICE MRKVIČKOVA
LIŠT č.5

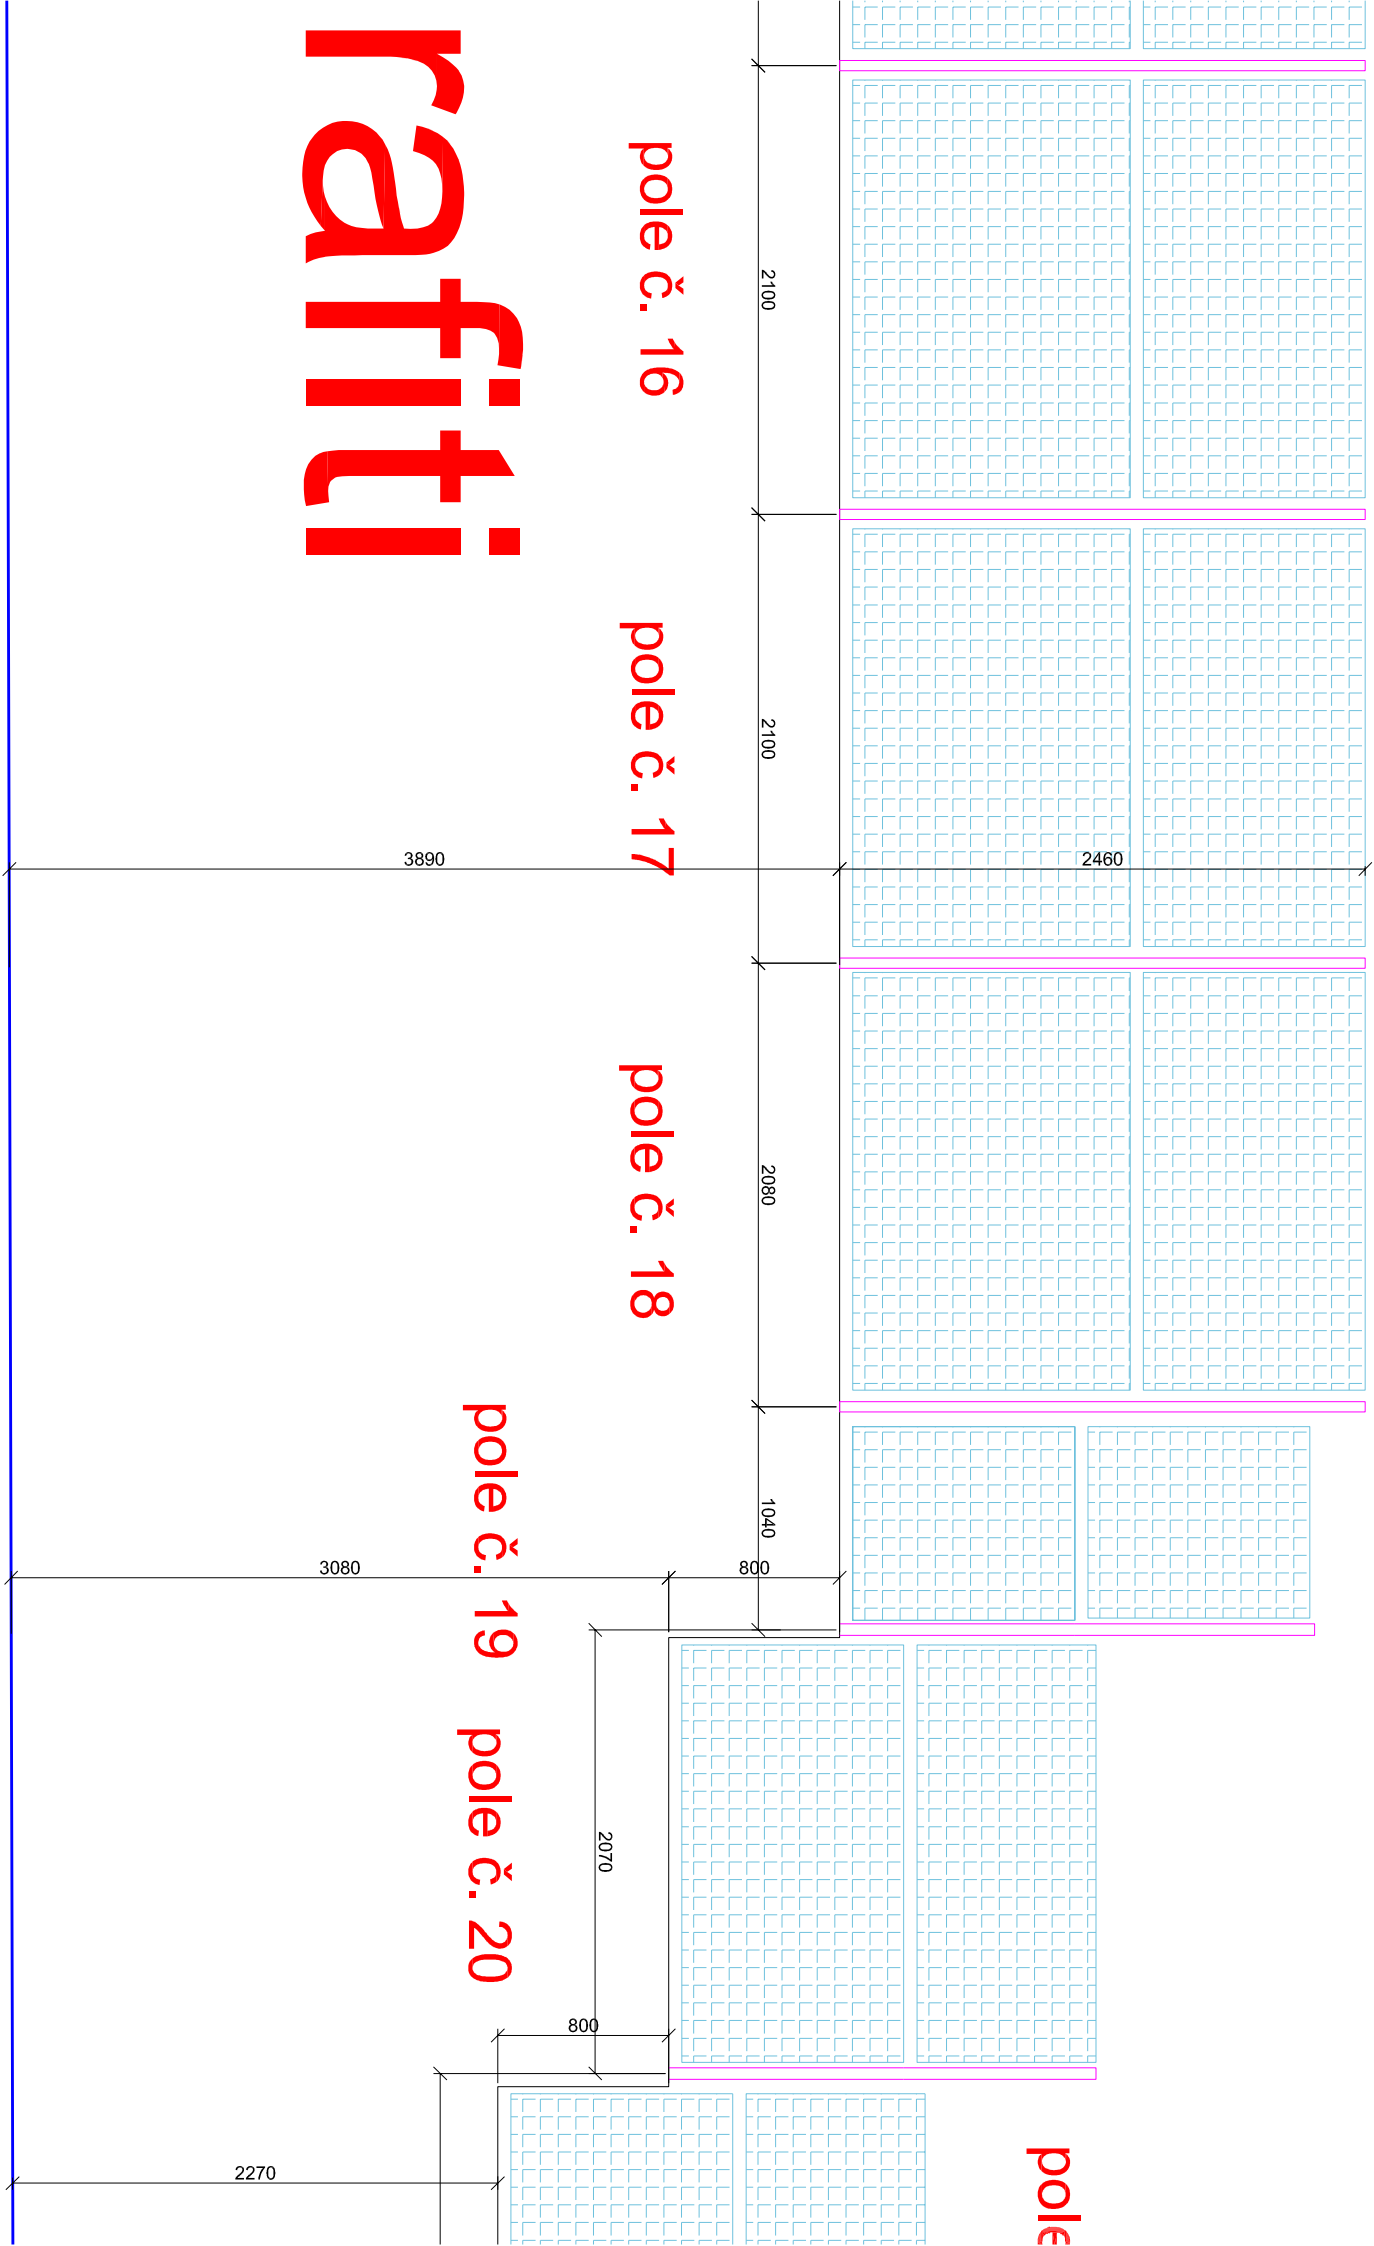

VÝCHODNÍ POHLED Z ULICE MRKVIČKOVA

LIST č.6

pole č. 21

pole č. 22

pole č. 23

pole č. 24

č. 20

vyspravit prasklinu sponkováním
+ opravná malta

