


LEGENDA

- katastr
 - osa komunikace
 - osa stávající
 - terénní úpravy
 - vrstevnice
 - vrstevnice celá
 - obruby
 - oplocení
 - drenáž
 - hladina průlehu
 - přípojka dešťové vpusti
 - nové datové kabely
 - nové silové kabely
 - stávající stav
- km 0.611 740 staničení
- ZO30
r3=6,00m
R=6m
+12cm
x257.45
1.0%
km 0,050 3
- 0.5
2.5%
- rampa
- nový strom
- stožár veřejného osvětlení
- UV4
V10b
- 1
- hmatové úpravy – nerovný povrch, výčnělky apod.
- komunikace v parkovišti – asfaltový beton skladba S1
- parkovací stání – zámková dlažba skladba S2
- nepojížděný chodník – zámková dlažba skladba S3
- místní komunikace – asfaltový beton skladba S4
- zatravněná plocha

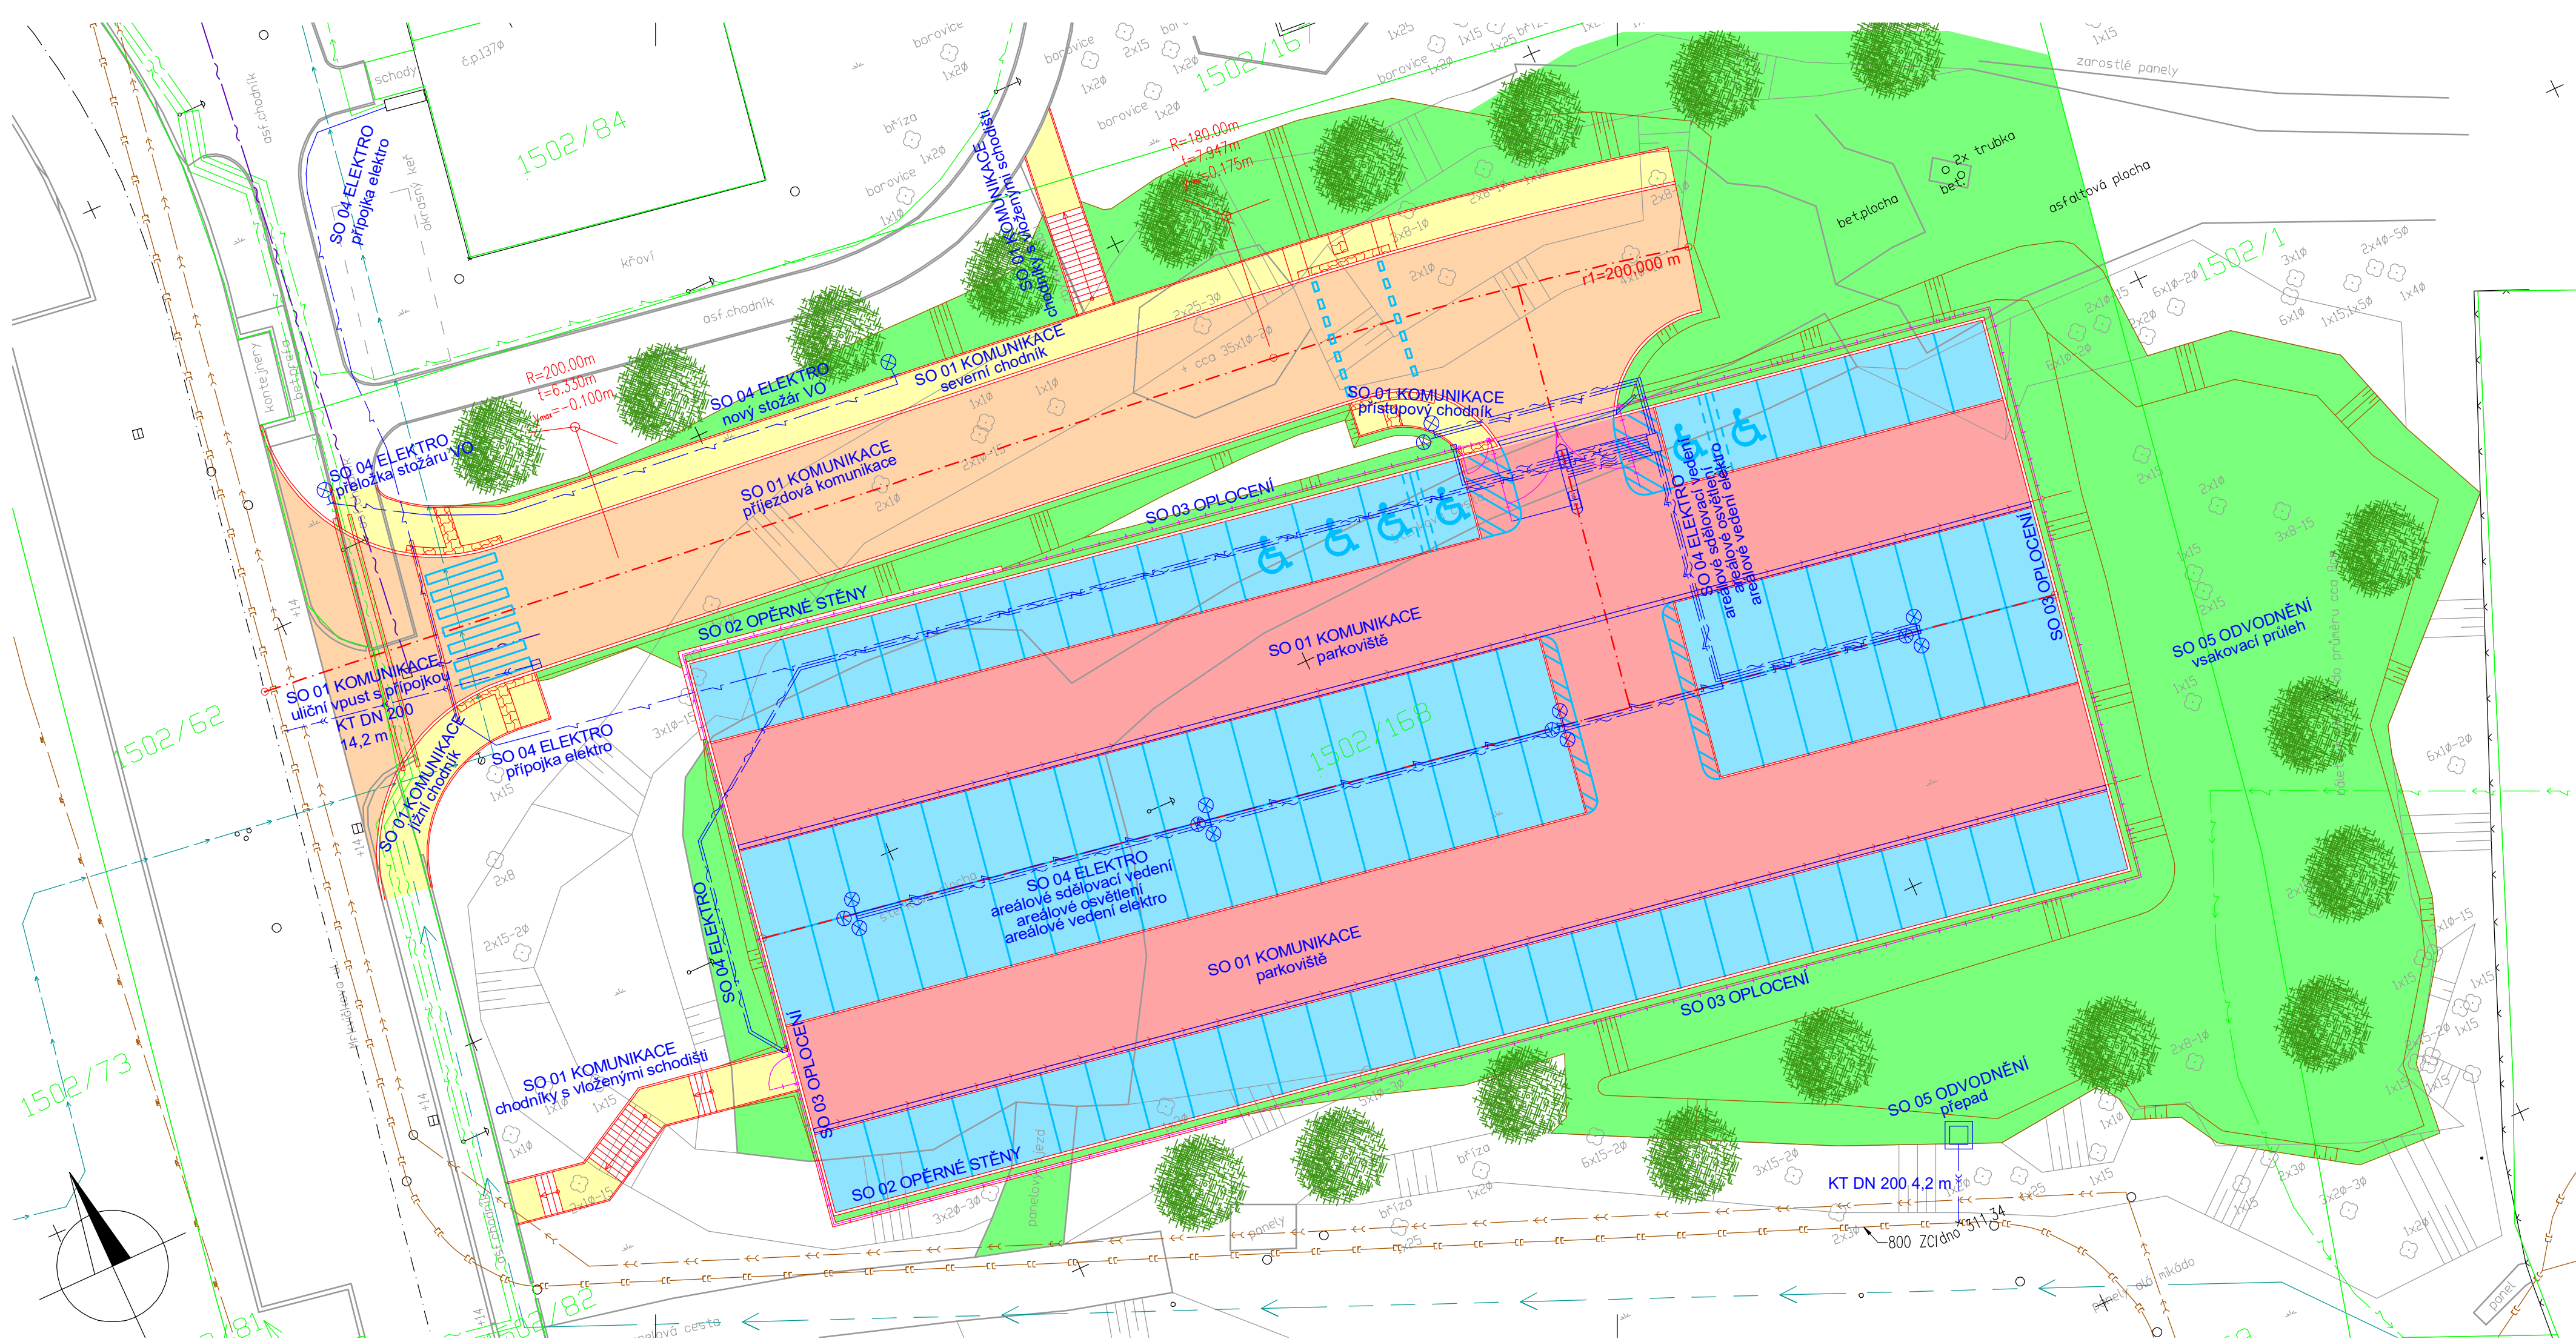

LEGENDA SÍTĚ

- PVK – vodovod
- obnova vodovodního řadu – připravovaná akce
- PVK – kanalizace splašková
- PVK – kanalizace dešťová
- PRE – silový kabel NN
- PRE – silový kabel VN
- PTE – teplovod
- PPD – plynovod VTL
- TCP – veřejné osvětlení
- TCP – ovládací kabel
- CETIN – datový kabel optický

SO 01 Komunikace
SO 02 Opěrné stěny
SO 03 Oplocení
SO 04 Elektro
SO 05 Odvodnění

29.01.2018	PRO KLIENTA	PH	JS
DATUM	POPIS REVIZE / ZMĚNY	ZPRACOVAL	KONTROLOVAL

NAVŘHL: ING. PAVEL HOŠEK	KRESLIL: ING. PAVEL HOŠEK	KONTROLOVAL: ING. JIŘÍ SUROVEC
ODP. OSOBA: ING. JIŘÍ SUROVEC		

**PROJEKCE
STATIKA
DOPRAVNÍ
STAVBY**

PSDS s.r.o., Trabantská 673/18, Praha 9
☎ 776 304 488, URL: www.psd.cz

STAVEBNÍK:
Městská část Praha 17
Žalanského 291/12b, 163 02 Praha 6

AUTORIZ. RAZÍTKO:

STAVBA:
Parkovací plocha
v ulici Mrkvíčková

K.Ú.: Řepy	STUPEŇ: ZDS	FORMÁT: 5 x A4
KRAJ: Hl. m. Praha	DATUM: 01/2018	MĚRÍTKO: 1 : 250

Č. PŘÍLOHY:
Č. VÝTIKU:

Koordinační situační výkres

C.2