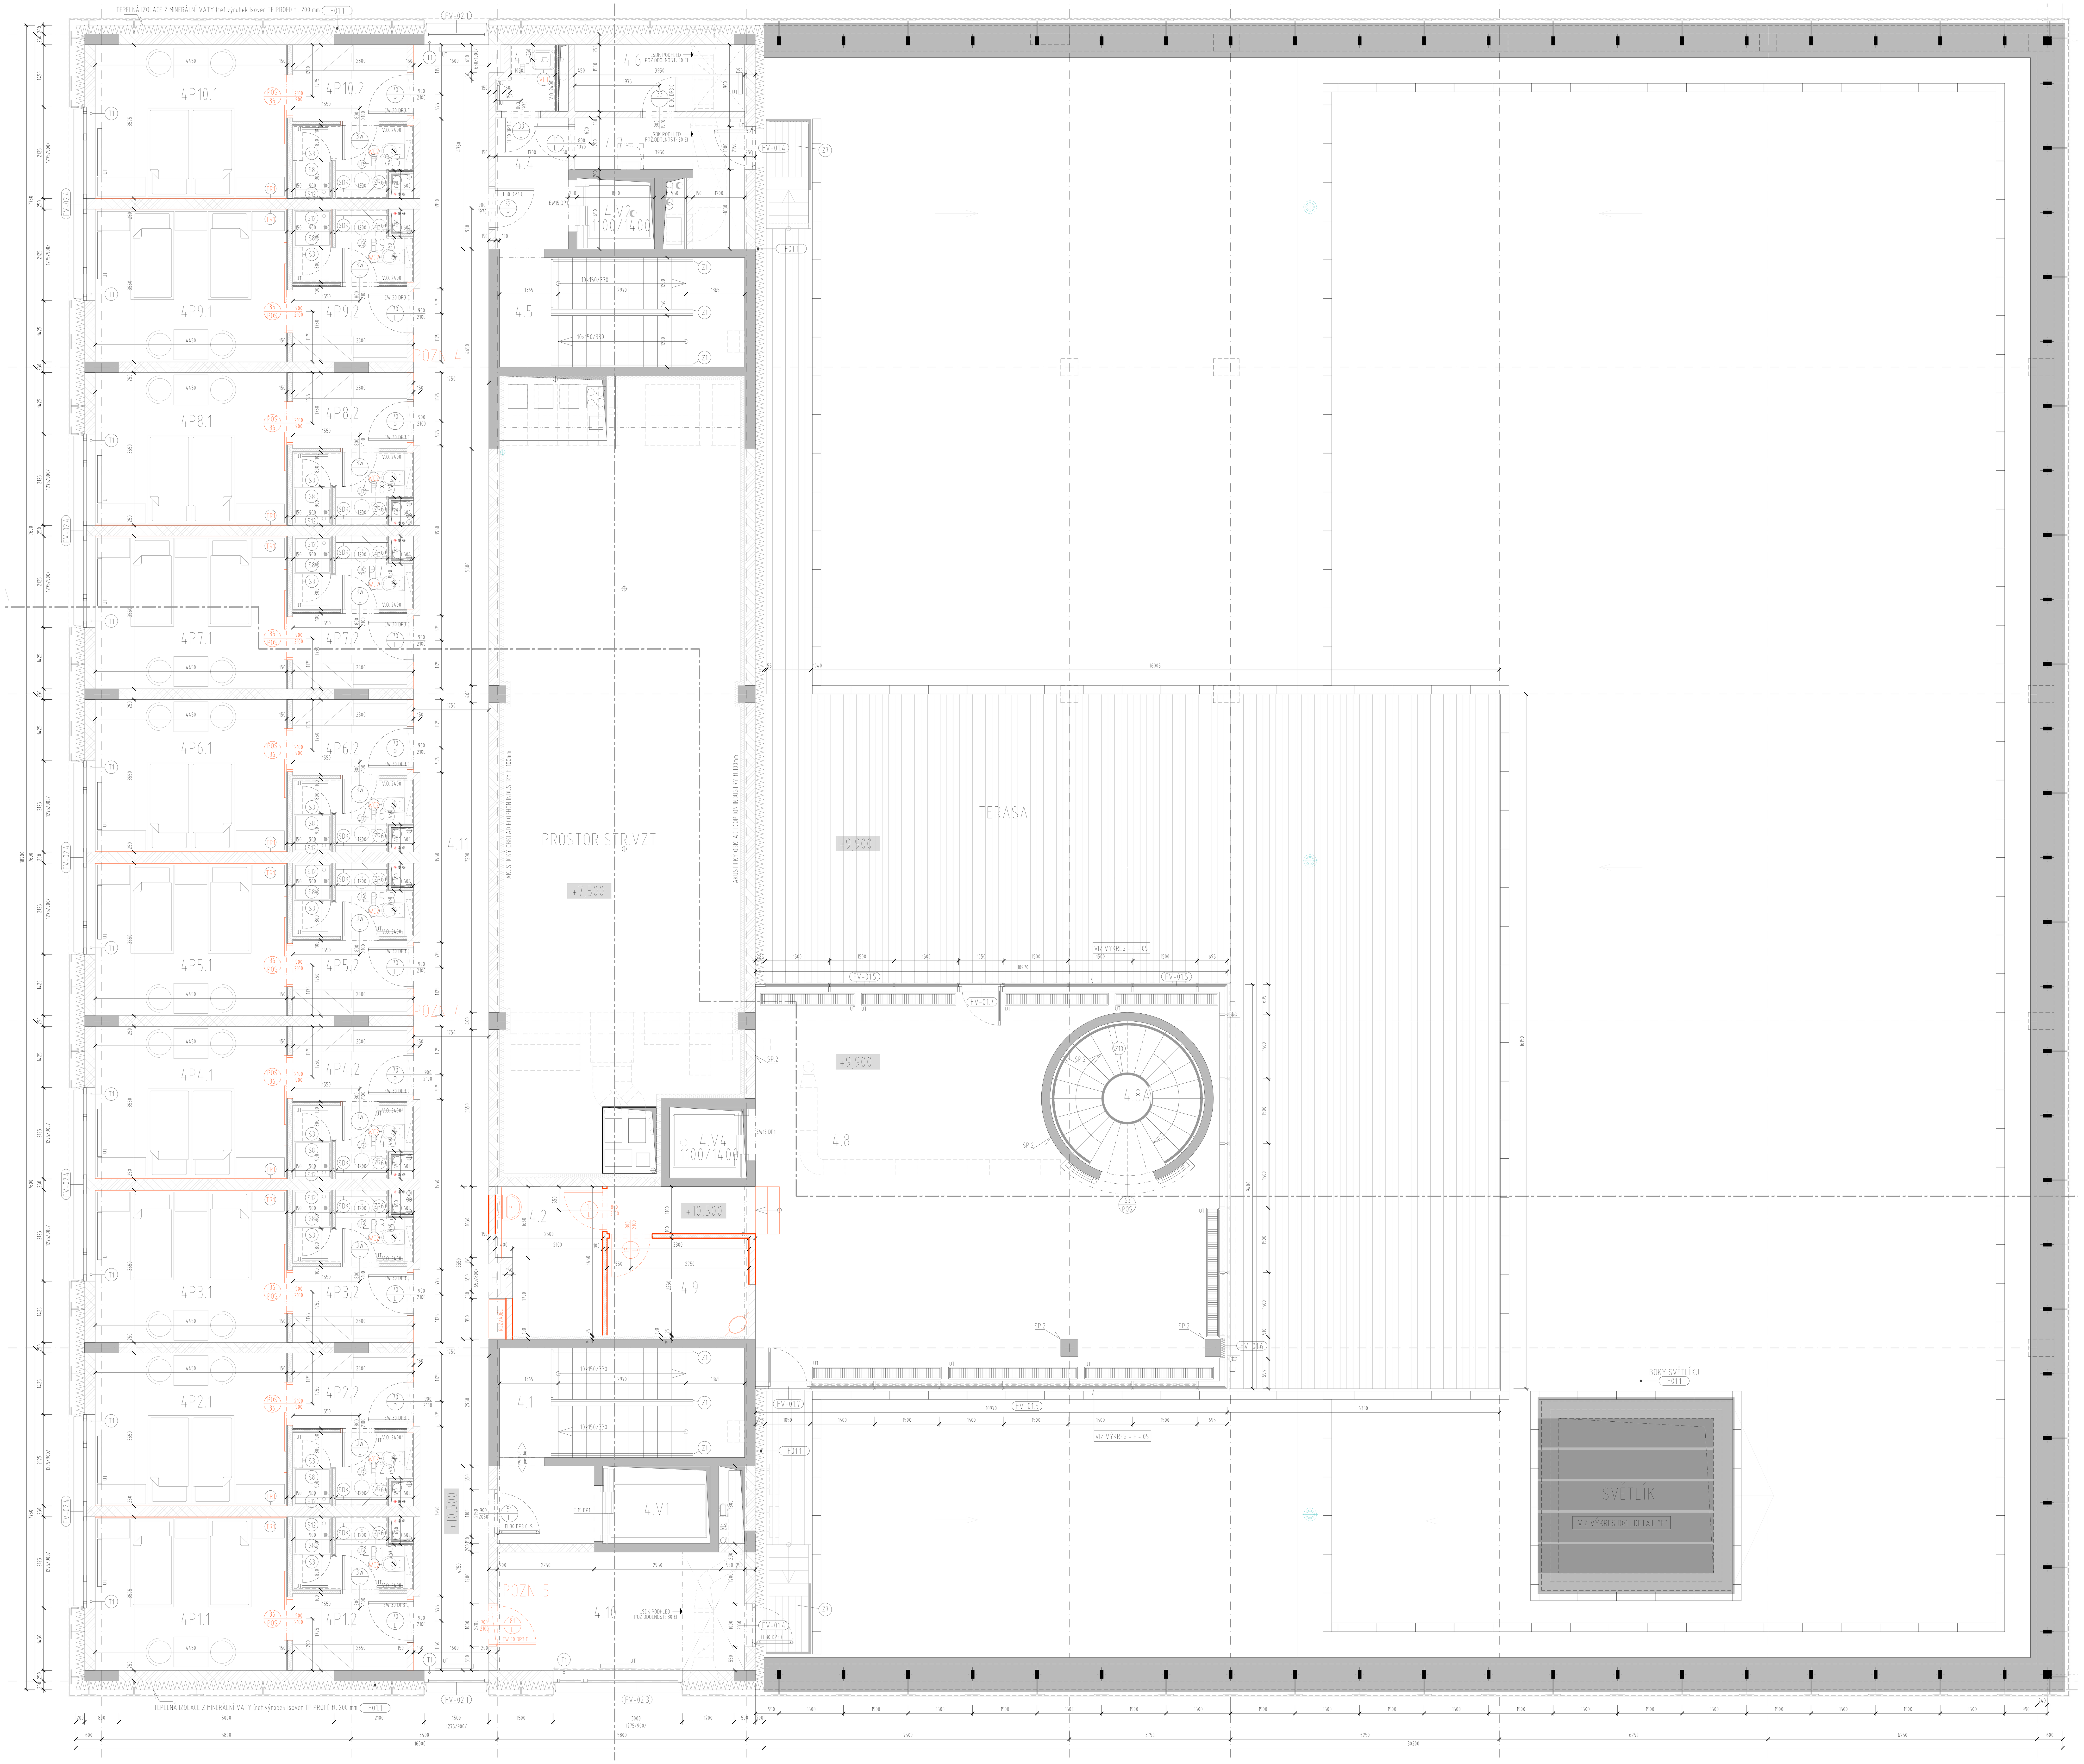

barevnost		Č.M.	ÚČEL MÍSTOSTI	m²	PODLAHA	STĚNY	STROP	SV.VÝŠKA
RAL9010	S	4.1	SCHODIŠTĚ A	19.14	P27.1/P27.2/P27.3/P25	OM2/OM3	-	-
RAL9010	W	4.2	SKLAD	8.49	P17	K07	SDK2	3000
RAL9010	U	4.3	ÚKLID	1.89	P29	K09	P01	2400
RAL9010	S	4.4	CHODBA	5.77	P29	OM2	P01	2400
RAL9010	S	4.5	SCHODIŠTĚ B	14.53	P29/P29.1/P29.2	OM3	OM3	3400
RAL9010	S	4.6	TECHNIKA	6.12	P29	OM1	B1/SDK-P	3400
RAL9010	S	4.7	CHODBA	7.48	P29	OM2	OM3/SDK-P	3400/2200
sv. beton	B,W	4.8	ODPOČÍVÁRNA	97.69	P24	SP.2	SDK2	3000
sv. beton	B,W	4.8A	SCHODIŠTĚ		27.2	OM3	SDK2	3000
RAL9010	W	4.9	SKLAD	7.76	P17	K07	SDK2	3000
RAL9010	S,B,W	4.10	SKLAD / TECHNIKA	16.15	P29	OM1	B/SDK-P	3470/2200
RAL9010	U	4.11	CHODBA	64.15	P26	OM2	SDK1	2500
RAL7035	U	4P1.1	POKOJ	15.80	P26	OM2	OM3	2700
E4 05.75	U	4P1.2	PŘEDSÍŇ / ŠATNA	5.13	P26	OM2	SDK1	2400
RAL9010	U	4P1.3	KOUPELNA	4.28	P22	K07	SDK2	2400
RAL7035	U	4P2.1	POKOJ	15.80	P26	OM2	OM3	2700
E4 05.75	U	4P2.2	PŘEDSÍŇ / ŠATNA	5.13	P26	OM2	SDK1	2400
RAL9010	U	4P2.3	KOUPELNA	4.28	P22	K07	SDK2	2400
RAL7035	U	4P3.1	POKOJ	15.80	P26	OM2	OM3	2700
E4 05.75	U	4P3.2	PŘEDSÍŇ / ŠATNA	5.13	P26	OM2	SDK1	2400
RAL9010	U	4P3.3	KOUPELNA	4.28	P22	K07	SDK2	2400
RAL7035	U	4P4.1	POKOJ	15.80	P26	OM2	OM3	2700
E4 05.75	U	4P4.2	PŘEDSÍŇ / ŠATNA	5.13	P26	OM2	SDK1	2400
RAL9010	U	4P4.3	KOUPELNA	4.28	P22	K07	SDK2	2400
RAL7035	U	4P5.1	POKOJ	15.80	P26	OM2	OM3	2700
E4 05.75	U	4P5.2	PŘEDSÍŇ / ŠATNA	5.13	P26	OM2	SDK1	2400
RAL9010	U	4P5.3	KOUPELNA	4.28	P22	K07	SDK2	2400
RAL7035	U	4P6.1	POKOJ	15.80	P26	OM2	OM3	2700
E4 05.75	U	4P6.2	PŘEDSÍŇ / ŠATNA	5.13	P26	OM2	SDK1	2400
RAL9010	U	4P6.3	KOUPELNA	4.28	P22	K07	SDK2	2400
RAL7035	U	4P7.1	POKOJ	15.80	P26	OM2	OM3	2700
E4 05.75	U	4P7.2	PŘEDSÍŇ / ŠATNA	5.13	P26	OM2	SDK1	2400
RAL9010	U	4P7.3	KOUPELNA	4.28	P22	K07	SDK2	2400
RAL7035	U	4P8.1	POKOJ	15.80	P26	OM2	OM3	2700
E4 05.75	U	4P8.2	PŘEDSÍŇ / ŠATNA	5.13	P26	OM2	SDK1	2400
RAL9010	U	4P8.3	KOUPELNA	4.28	P22	K07	SDK2	2400
RAL7035	U	4P9.1	POKOJ	15.80	P26	OM2	OM3	2700
E4 05.75	U	4P9.2	PŘEDSÍŇ / ŠATNA	5.13	P26	OM2	SDK1	2400
RAL9010	U	4P9.3	KOUPELNA	4.28	P22	K07	SDK2	2400
RAL7035	U	4P10.1	POKOJ	15.80	P26	OM2	OM3	2700
E4 05.75	U	4P10.2	PŘEDSÍŇ / ŠATNA	5.13	P26	OM2	SDK1	2400
RAL9010	U	4P10.3	KOUPELNA	4.28	P28	K07	SDK2	2400
sv. beton	B/W		TERASA	190,0	TER			

S - PROVOZY SPOLEČNÉ
R - PROVOZY RESTAURACE
B - PROVOZY BAZÉN
W - PROVOZY WELLNESS
B/W - PROVOZY BAZÉN / WELLNESS
F - PROVOZY FITNESS
U - PROVOZY UBYTOVÁNÍ

BAREVNOST
barva výmalby stěn a stropů , barva VZT prvků ve stěnách a stropech
Použité vzorníky RAL a sikkens.
Musí být konzultována s architektem po finálním výběru podlahových povrchů a obkladů.

LEGENDA MATERIÁLŮ

ŽELEZOBETON MONOLITICKÝ
KVALITA ŽELEZOBETONU VIZ. KONSTRUKČNÍ VÝKRESY PŘEDMĚTNÝCH KONSTRUKCÍ

ŽELEZOBETON PREFABRIKOVANÝ
KVALITA ŽELEZOBETONU VIZ. KONSTRUKČNÍ VÝKRESY PŘEDMĚTNÝCH KONSTRUKCÍ

PROSTÝ BETON
PODKLADNÍ BETON POD ŽB-KCE. TŘ. C8/10,
PODKLADNÍ BETON POD HYDROIZOLAČNÍ SOUVRSTVÍ V POŽADOVANÉ TŘÍDĚ VYBRANÉHO HYDROIZOLAČNÍHO SYSTÉMU, min. TŘ. C20/25

ZDIVO Z PŘESNÝCH PÓROBETONOVÝCH TVÁRNIC
TL. ZDIVA 300mm
NA SYSTÉMOVOU TENKOVRSTVOU LEPÍCÍ MALTU

ZDIVO Z KERAMICKÝCH DĚROVANÝCH BLOKŮ
PRO TL. ZDIVA 150mm,
PEVNOSTNÍ TŘÍDA P10 NA MVC 5,

ZDIVO Z KERAMICKÝCH DĚROVANÝCH BLOKŮ (AKU) SE ZVÝŠENÝMI AKUSTICKÝMI POŽADAVKY
PRO TL. ZDIVA 200/250mm,
PEVNOSTNÍ TŘÍDA P10 NA MVC 5,
VÁŽENÁ LABORATORNÍ NEPRŮZVUČNOST Rw,kce = 55dB

Šalovací cihly HELUZ AKU zalévané

LEHKÉ (MONTOVANÉ) PŘÍČKY A PŘEDSTĚNY ZE SDK
DVOJITÉ OPLÁŠTĚNÍ DESKAMI TL.12,5mm
VÝPLŇ MINERÁLNÍ VATOU V CELÉ ŠÍŘCE DUTINY
V MÍSTNOSTECH S WC A UMÝVADLY - IMPREGNOVANÉ SDK DESKY
VE SPRCHOVÝCH KOUTECH - VNĚJŠÍ DESKA (POD OBKLAD) : Deska FERMACELL Powerpanel H2O

AKUSTICKÝ OBKLAD ECOPHON INDUSTRY

TEPELNÉ IZOLACE OBVODOVÉHO PLÁŠTĚ
V NADZEMNÍ ČÁSTI OBVODOVÉHO PLÁŠTĚ (A UVNITŘ ANGL. DVORKŮ) SOUČÁSTÍ ZATEPLOVACÍHO SYSTÉMU ETICS (PODROBNĚJI VIZ TECHNICKÁ ZPRÁVA)

TEPELNÁ IZOLACE Z XPS tl. 200/140/100/50 mm
TEPELNÁ IZOLACE Z MINERÁLNÍ VATY (ref.výrobek Isover TF PROFI) tl. 200 mm)
TEPELNÉ IZOLACE DESKAMI Z FENOLITICKÉ PĚNY (ref.výrobek Cooltherm) tl. 200 mm)

ZMĚNA OPROTI DSP:
- POZN. 4 - Posun vstupních dveří do hotelových pokojů - niky
- POZN. 5 - Nové dveře do místnosti 4.10 z hotelové chodby

POZN.:
1. VŠECHNY KÓTY A ROZMĚRY NUTNO OVĚŘIT NA STAVBĚ JEJICH PŘEMĚŘENÍM. V PŘÍPADNÉ ODCHYLKY OD PROJEKTOVÉ DOKUMENTACE JE NUTNÉ KONZULTOVAT S PROJEKTANTEM.
2. PŘED ZADÁNÍM DO VÝROBY RESP. PROVÁDĚNÍM JE TŘEBA PROVĚŘIT ZMĚNY A ODCHYLKY VE SKUTEČNÉM PROVEDENÍ STAVBY OPROTI TÉTO DOKUMENTACI. POKUD TYTO ZMĚNY A ODCHYLKY NASTANOU, JE NUTNO PŘED ZHOTOVENÍM VÝROBNÍ DOKUMENTACE KONTAKTOVAT PROJEKTANTA.
3. TATO DOKUMENTACE NENAHRAZUJE VÝROBNÍ DOKUMENTACI. DODAVATEL JE POVINEN ZAJISTIT ZPRACOVÁNÍ DODAVATELSKÉ - VÝROBNÍ DOKUMENTACE VČETNĚ DOPRACOVÁNÍ ŘEŠENÍ DETAILŮ. VÝROBNÍ DOKUMENTACI JE DODAVATEL POVINEN PŘED VLASTNÍ REALIZACÍ ODSOUHLASIT SE ZADAVATELEM A PROJEKTANTEM.
4. POŽADOVANÉ A STANOVENÉ VLASTNOSTI PRODUKTŮ PROKÁŽE DODAVATEL PŘED DODÁNÍM FORMOU VZORKU, TECHNICKÉHO LISTU, ATESTU, CERTIFIKÁTU, PŘEDLOŽENÍM DÍLENSKÉ A VÝROBNÍ DOKUMENTACE, A TO V TAKOVÉ MÍŘE A PODROBNOSTI , PŘÍPADNĚ I MNOŽSTVÍ A VELIKOSTI VZORKŮ A ALTERNATIV, AŽ DO PRŮKAZNÉHO DOSAŽENÍ SPLNĚNÍ ZADANÝCH VLASTNOSTÍ A ODSOUHLASENÍ ZADAVATELEM A PROJEKTANTEM. 5. DODÁVKA BUDE PROVEDENA PODLE PŘÍSLUŠNÝCH PRÁVNÍCH PŘEDPISŮ A TECHNICKÝCH NOREM I DOPORUČUJÍCÍCH.
6. PRO DODÁVKU BUDOU ZÁSADNĚ POUŽITY VÝROBKY, SUROVINY A POLOTOVARY NEJVYŠŠÍ (1.) JAKOSTI S POŽÁRNÍ ODOLNOSTÍ PODLE POŽADAVKU PROJEKTU POŽÁRNĚ BEZPEČNOSTNÍHO ŘEŠENÍ STAVEBNÍ ČÁSTI. 7. POPIS VŠECH ÚPRAV JE PODROBNĚ POPSÁN V TEXTOVÉ ČÁSTI KTERÁ JE NEDÍLNOU SOUČÁSTÍ VÝKRESOVÉ ČÁSTI PROJEKTOVÉ DOKUMENTACE

INVESTOR
MĚSTSKÁ ČÁST PRAHA 17
Žalanského 291/12b
163 02 Praha - Řepy
tel. : 00 420 234 683 111

GENERÁLNÍ DODAVATEL STAVBY
DLE VÝBĚROVÉHO ŘÍZENÍ

GENERÁLNÍ PROJEKTANT
BLACKBACK s.r.o.
Podkovářská 800/6, Praha 9
IČ:24763071, DIČ:CZ24763071
www.blackback.cz

PROJEKTANT ČÁSTI

±0,000=353,200
výškový systém Bpv
souř. systém JTSK

NÁZEV AKCE	VÍCEÚČELOVÉ SPORTOVNÍ CENTRUM "NA CHOBOTĚ"
AUTOR	ING. ARCH. PETR SCHWARZBECK
HLAVNÍ INŽENÝR PROJEKTU	ING. ARCH. PETR SCHWARZBECK
SPOLUPRÁCE	ING. ARCH. MICHAL PŠER ING. ARCH. ZUZANA ŠVEJDOVÁ
ČÍSLO ZAKÁZKY	170608
STUPEŇ	DOKUMENTACE PROVEDENÍ STAVBY
OBJEKT (SO), PROVOZNÍ SOUBOR (PS)	SO.02 Ubytovna, krytý bazén
DÍL	D. Dokumentace objektů a technických a technologických zařízení
DÍLČÍ ČLENĚNÍ	D.1 - Dokumentace stavebního objektu D.1.1. - Architektonicko stavební řešení
NÁZEV VÝKRESU	PŮDORYS 4 NP
DATUM ODEVZDÁNÍ	06/2018
DATUM TISKU	06/2018
MĚŘÍTKO	1:50
ČÍSLO PARÉ	

stupeň	SO/PS	kód profese	číslo výkresu	revize
DPS	01	D.1.1.	5	R03