


VEŘEJNÉ OSVĚTLENÍ - SITUACE STAVBY
M 1:250

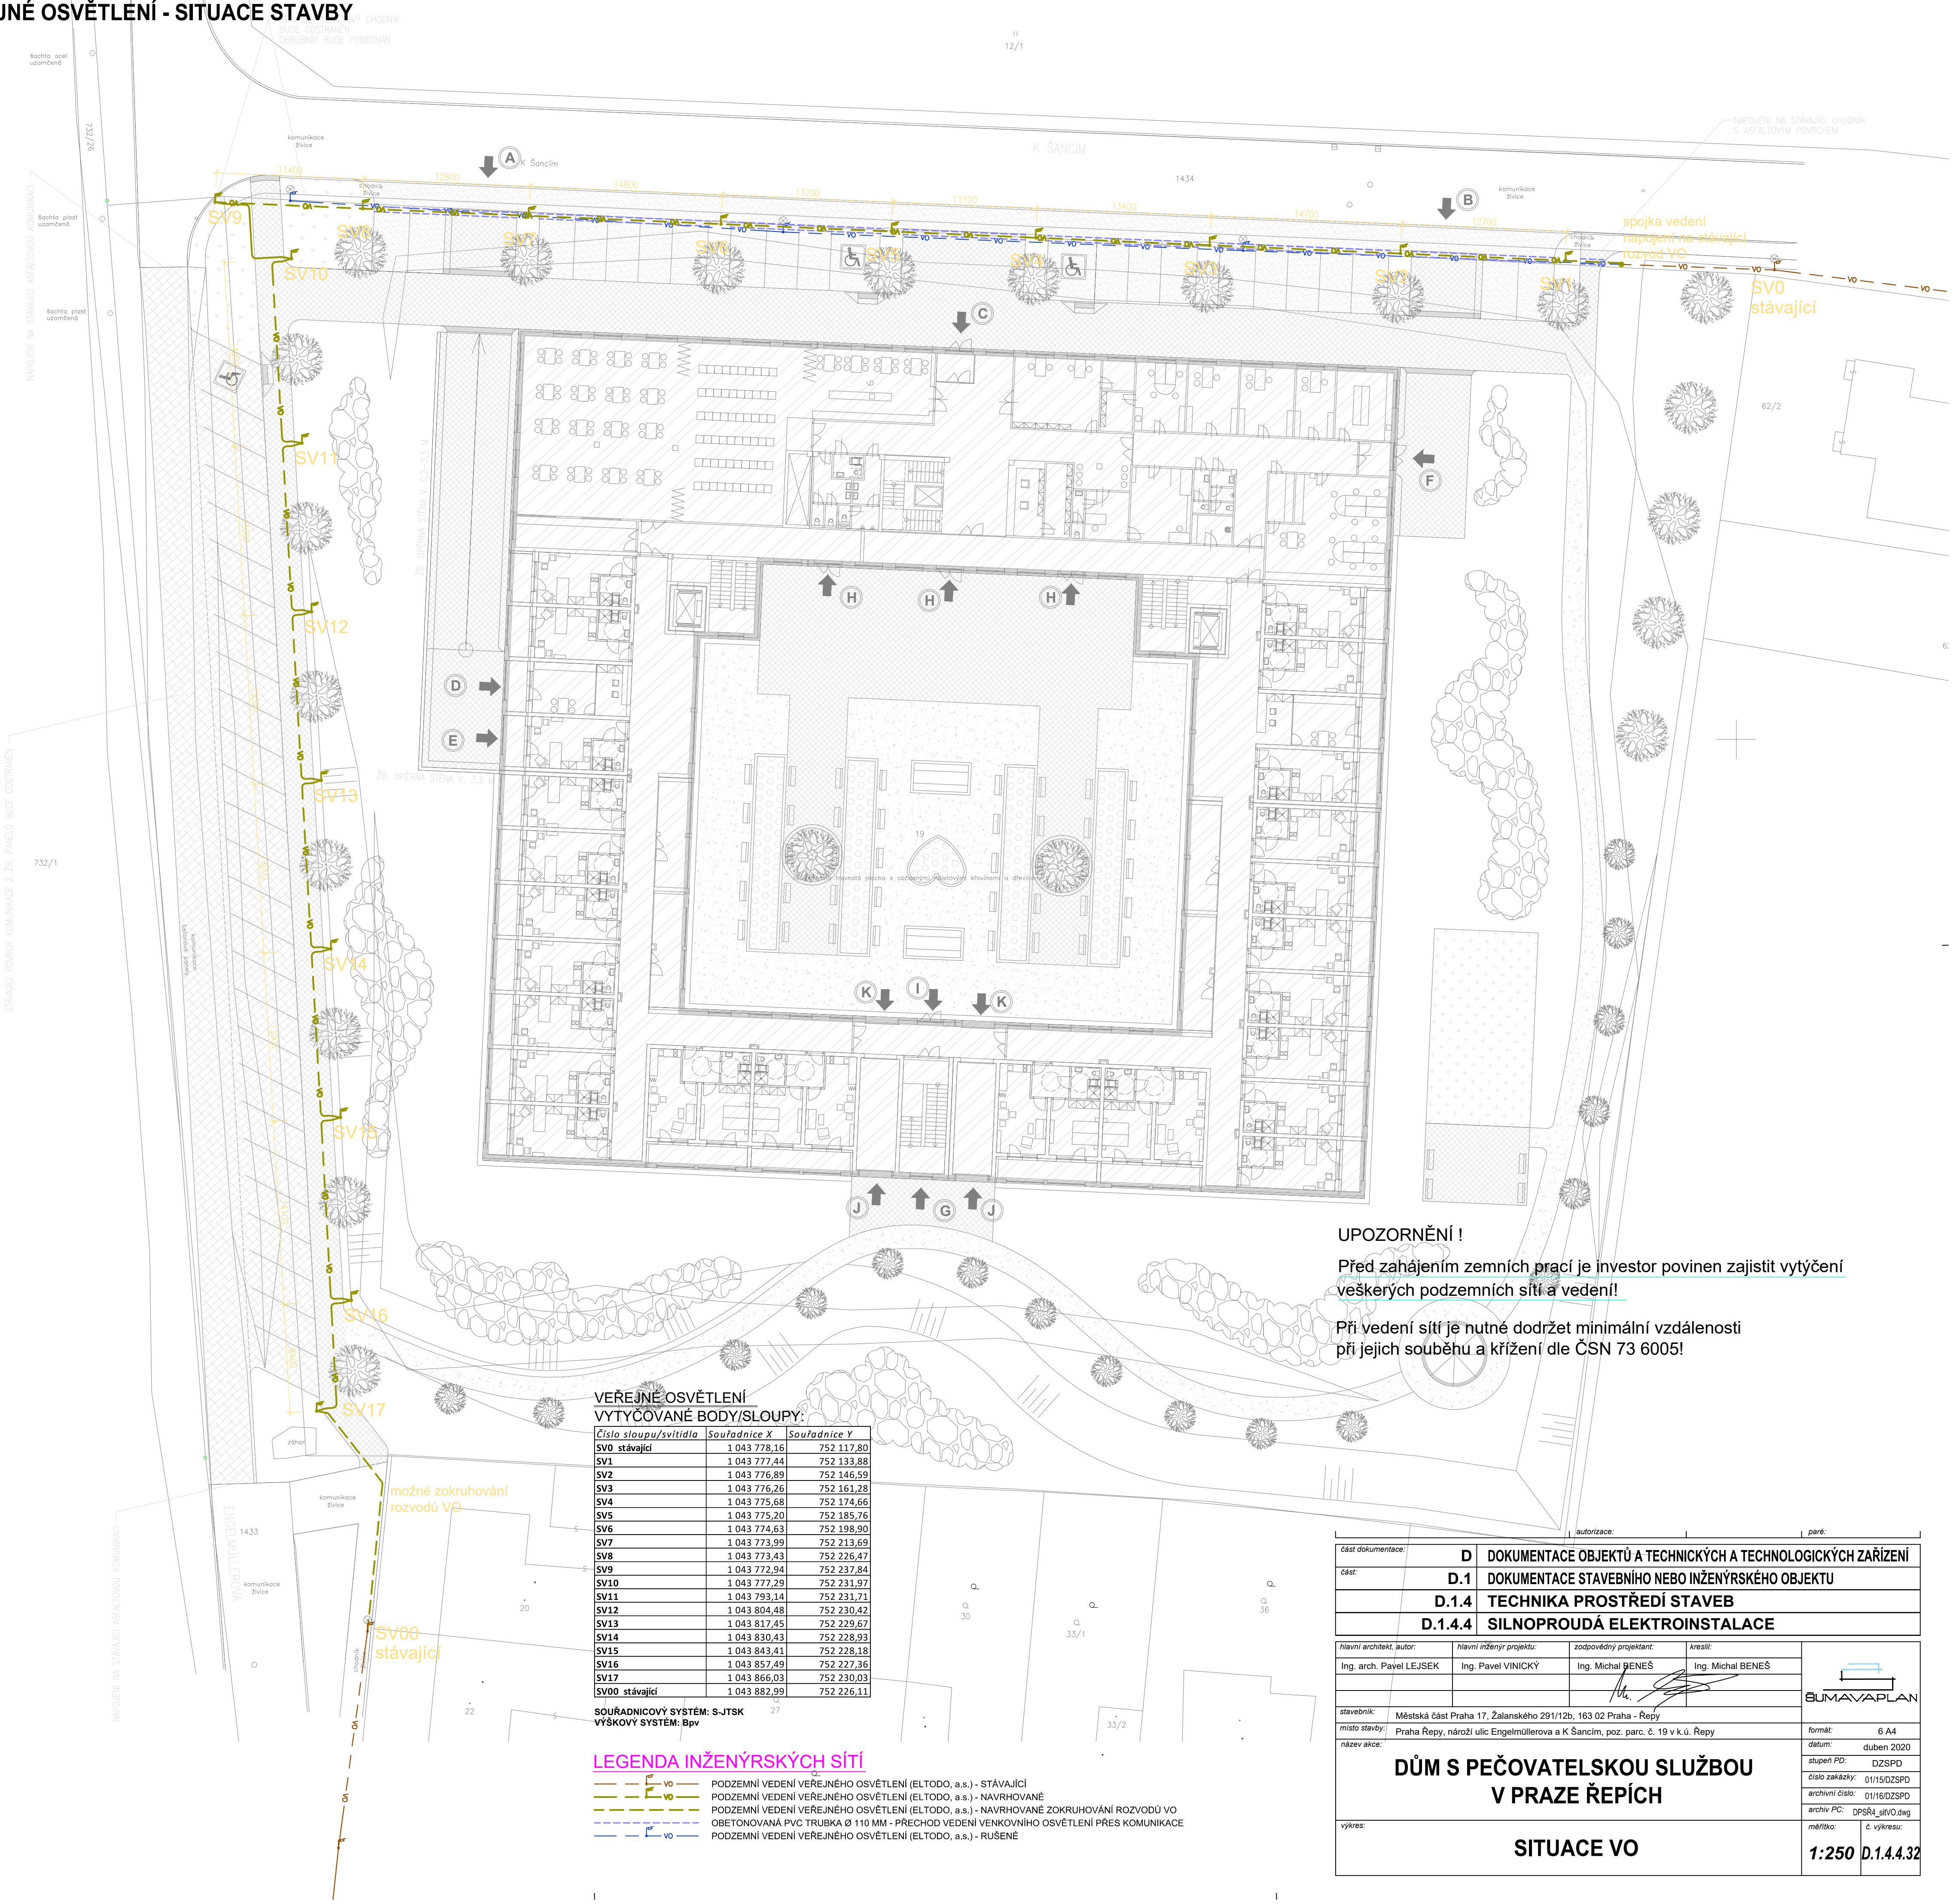

UPOZORNĚNÍ !
Před zahájením zemních prací je investor povinen zajistit vytyčení veškerých podzemních sítí a vedení!
Při vedení sítí je nutné dodržet minimální vzdálenosti při jejich souběhu a křížení dle ČSN 73 6005!

VEŘEJNÉ OSVĚTLENÍ VYTÝČOVANÉ BODY/SLOUPY:		
Číslo sloupu/svitidla	Souřadnice X	Souřadnice Y
SV0 stávající	1 043 778,16	752 117,80
SV1	1 043 777,44	752 133,88
SV2	1 043 776,89	752 146,59
SV3	1 043 776,26	752 161,28
SV4	1 043 775,68	752 174,66
SV5	1 043 775,20	752 185,76
SV6	1 043 774,63	752 198,90
SV7	1 043 773,99	752 213,69
SV8	1 043 773,43	752 226,47
SV9	1 043 772,94	752 237,84
SV10	1 043 777,29	752 231,97
SV11	1 043 793,14	752 231,71
SV12	1 043 804,48	752 230,42
SV13	1 043 817,45	752 229,67
SV14	1 043 830,43	752 228,93
SV15	1 043 843,41	752 228,18
SV16	1 043 857,49	752 227,36
SV17	1 043 866,03	752 230,03
SV00 stávající	1 043 882,99	752 226,11

SOUŘADNICOVÝ SYSTÉM: S-JTSK
VÝŠKOVÝ SYSTÉM: Bpv

- LEGENDA INŽENÝRSKÝCH SÍTÍ**
- vo — PODZEMNÍ VEDENÍ VEŘEJNÉHO OSVĚTLENÍ (ELTODO, a.s.) - STÁVAJÍCÍ
 - - - vo - - - PODZEMNÍ VEDENÍ VEŘEJNÉHO OSVĚTLENÍ (ELTODO, a.s.) - NAVRHOVANÉ
 - - - vo - - - PODZEMNÍ VEDENÍ VEŘEJNÉHO OSVĚTLENÍ (ELTODO, a.s.) - NAVRHOVANÉ ZOKRUHOVÁNÍ ROZVODŮ VO
 - - - vo - - - OBETONOVANÁ PVC TRUBKA Ø 110 MM - PŘECHOD VEDENÍ VENKOVNÍHO OSVĚTLENÍ PŘES KOMUNIKACE
 - vo — PODZEMNÍ VEDENÍ VEŘEJNÉHO OSVĚTLENÍ (ELTODO, a.s.) - RUŠENÉ

část dokumentace:		D DOKUMENTACE OBJEKTŮ A TECHNICKÝCH A TECHNOLOGICKÝCH ZAŘÍZENÍ	
část:		D.1 DOKUMENTACE STAVEBNÍHO NEBO INŽENÝRSKÉHO OBJEKTU	
		D.1.4 TECHNIKA PROSTŘEDÍ STAVEB	
		D.1.4.4 SILNOPROUDÁ ELEKTROINSTALACE	
hlavní architekt, autor:		hlavní inženýr projektu:	zodpovědný projektant:
Ing. arch. Pavel LEJSEK		Ing. Pavel VINICKÝ	Ing. Michal BENEŠ
stavebník:		Městská část Praha 17, Žalanského 291/12b, 163 02 Praha - Řepy	
místo stavby:		Praha Řepy, nároží ulic Engelmlüllerova a K Šancím, poz. parc. č. 19 v k.ú. Řepy	
název akce:			
		DŮM S PEČOVATELSKOU SLUŽBOU V PRAZE ŘEPÍCH	
výkres:		SITUACE VO	
		1:250 D.1.4.4.32	