



ŘEZ C - C'


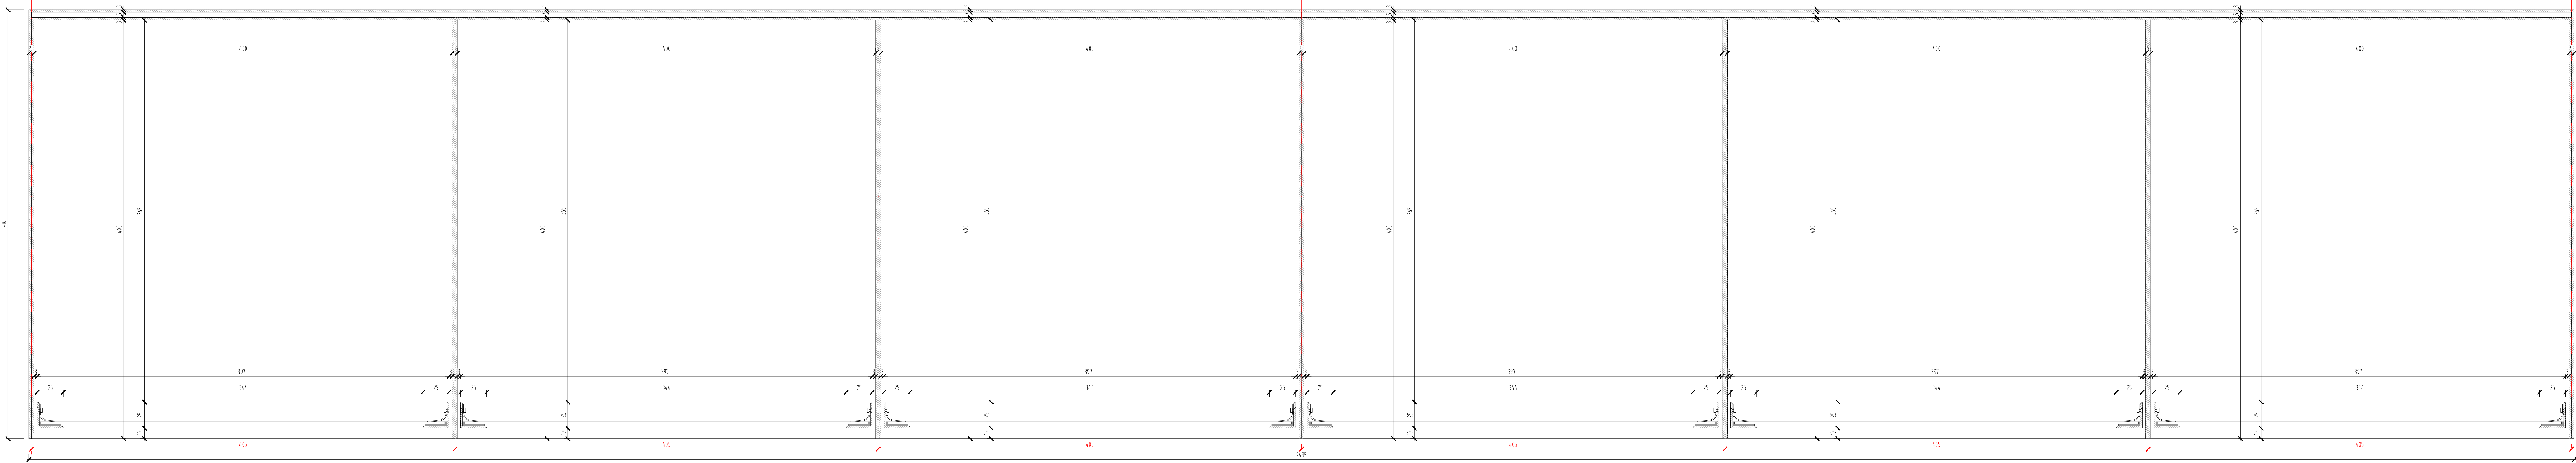


AXONOMETRIE SKŘÍNEK


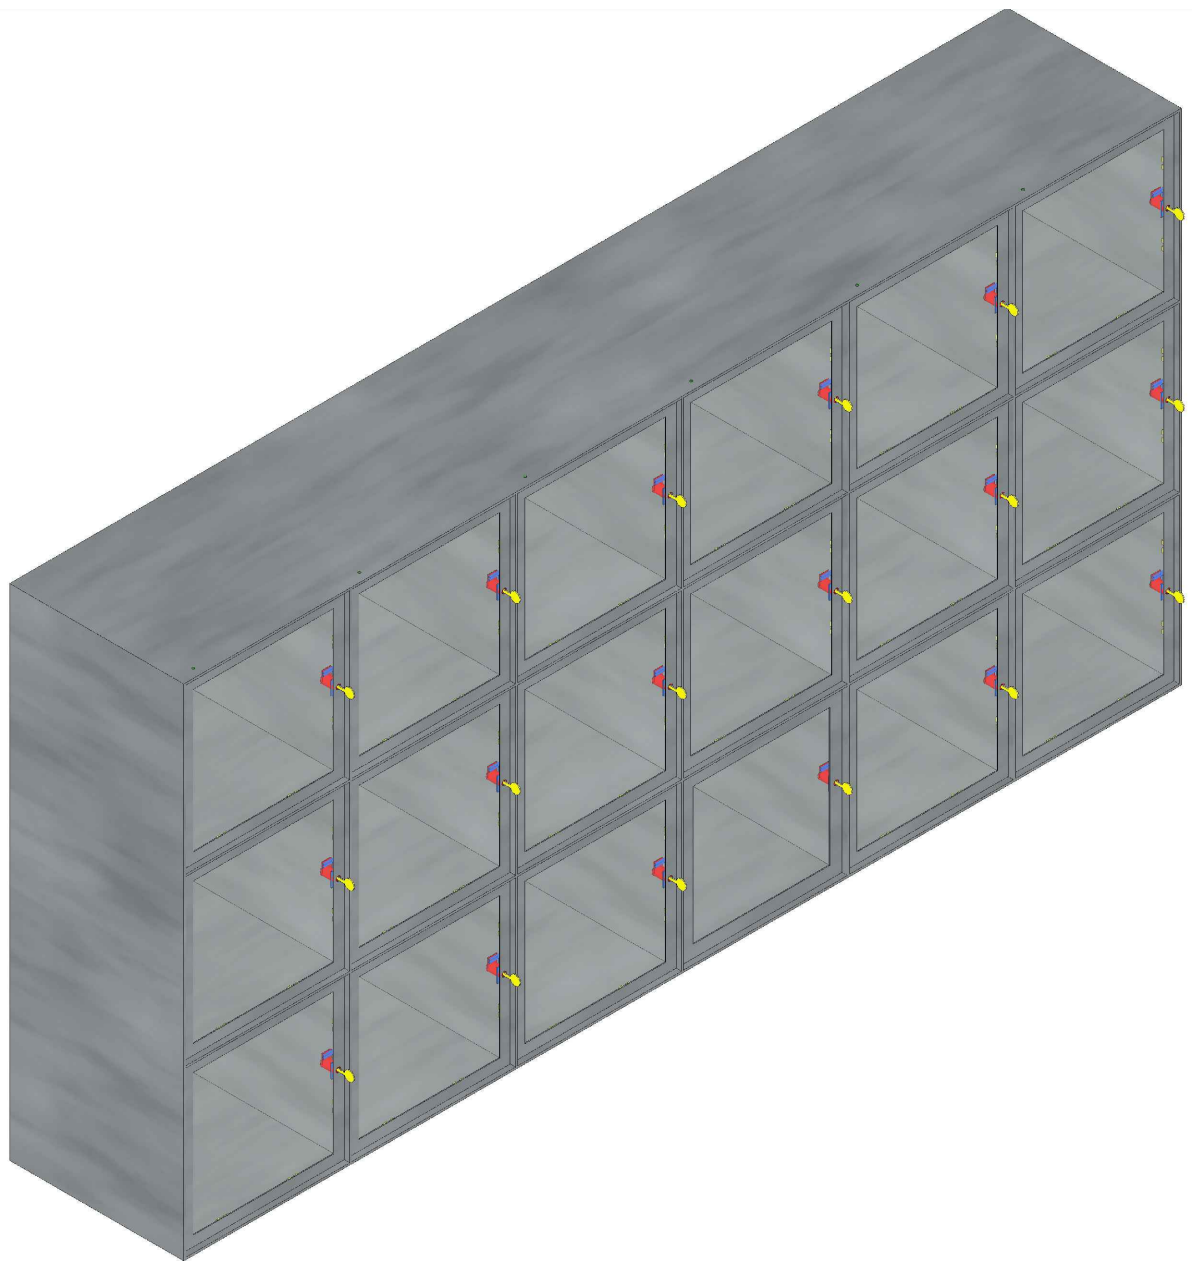


DETAILY


AXONOMETRIE - OSAZENÍ ZÁMEČKU

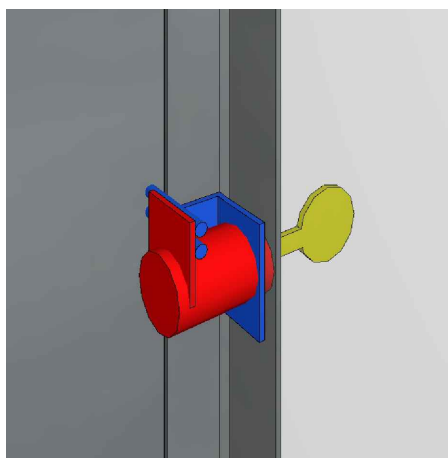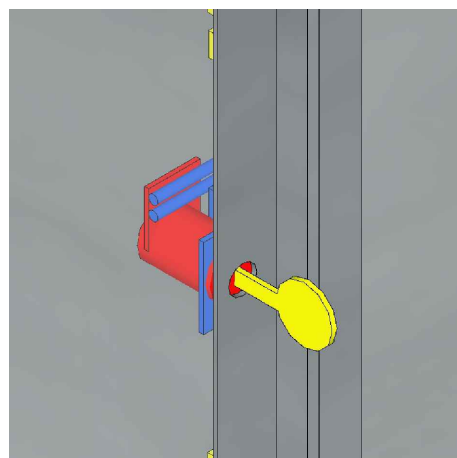



AXONOMETRIE - OSAZENÍ DVÍŘEK

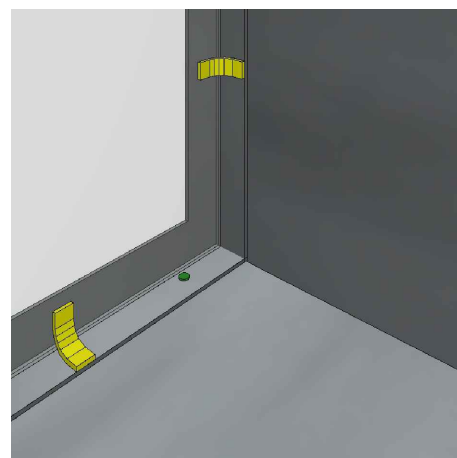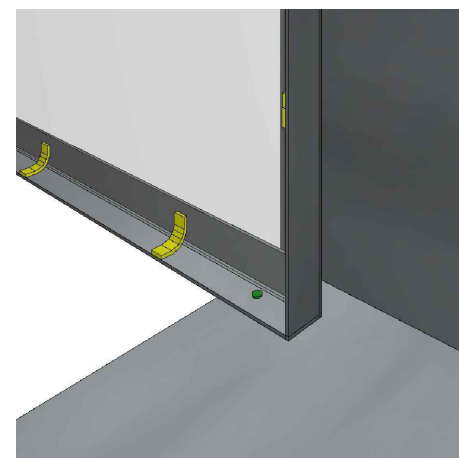


BOČNÍ POHLED - OSAZENÍ ZÁMEČKU

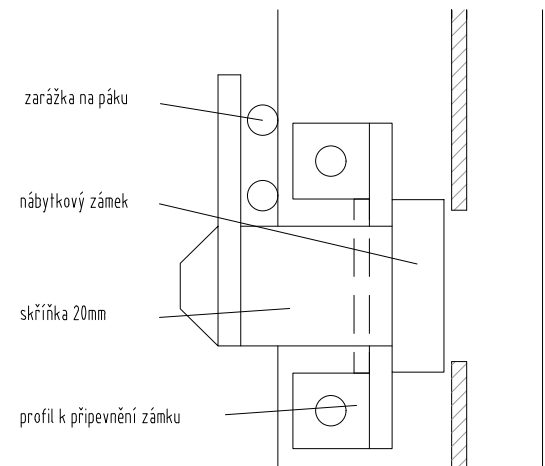

PROFIL K PŘÍPEVNĚNÍ ZÁMKU - POHLEDY A AXONOMETRIE

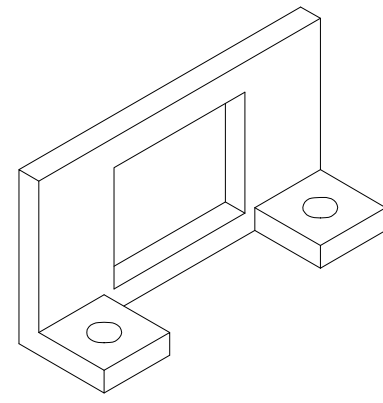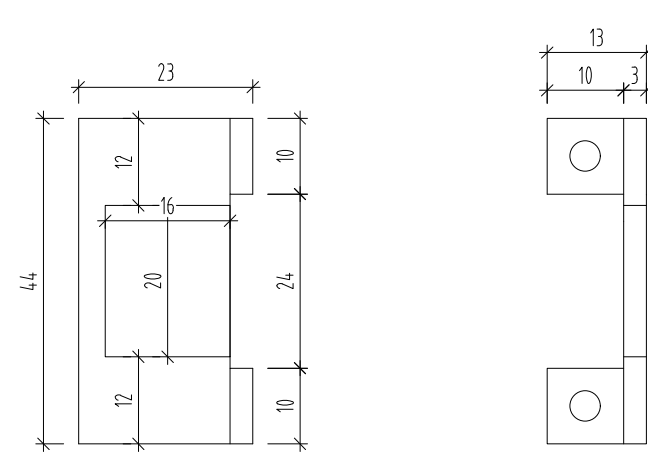


ŘEZ - KOTVENÍ SKLA DO DVÍŘEK

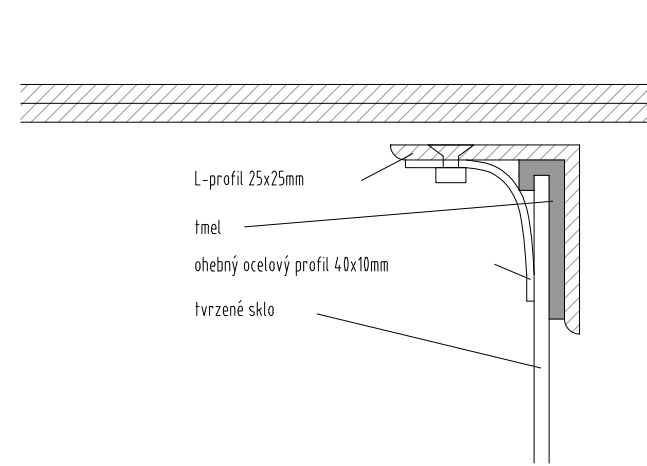


AXONOMETRIE

PLECHOVÝ ZÁKLAD + ULOŽENÍ MODULŮ SKŘÍNEK

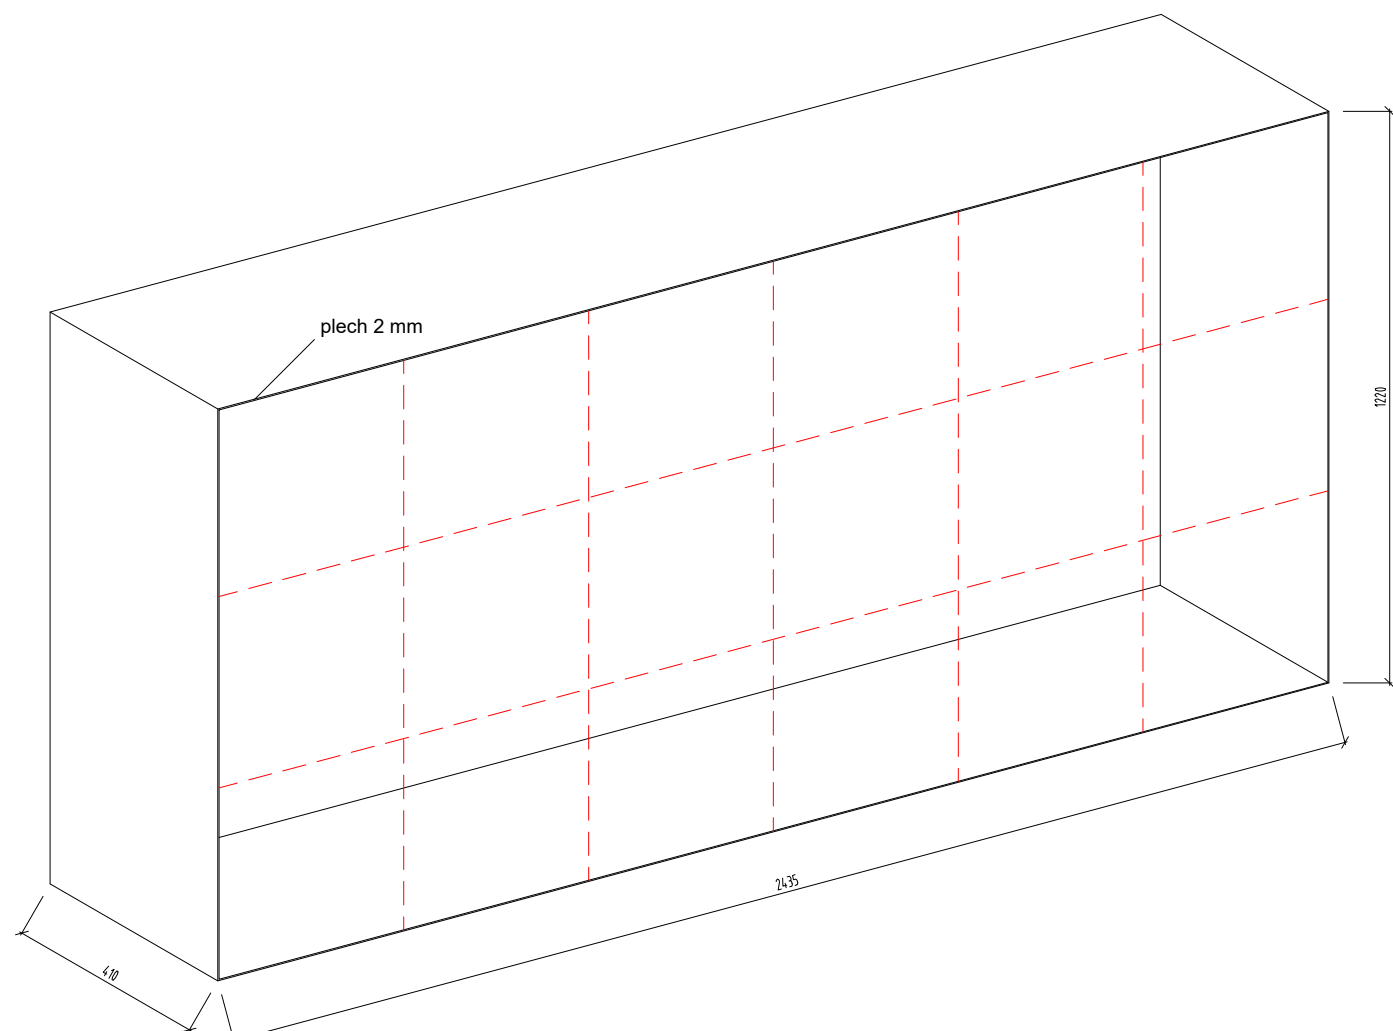


+

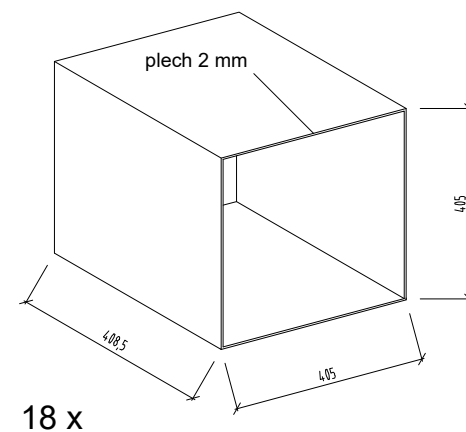

18 x


POHLED

BOXY SKŘÍNEK VLEPENY DO PLECHOVÉHO ZÁKLADU PO OSAZENÍ ZÁKLADNÍ PLECHOVÉ SKŘÍNE NA LAVICI

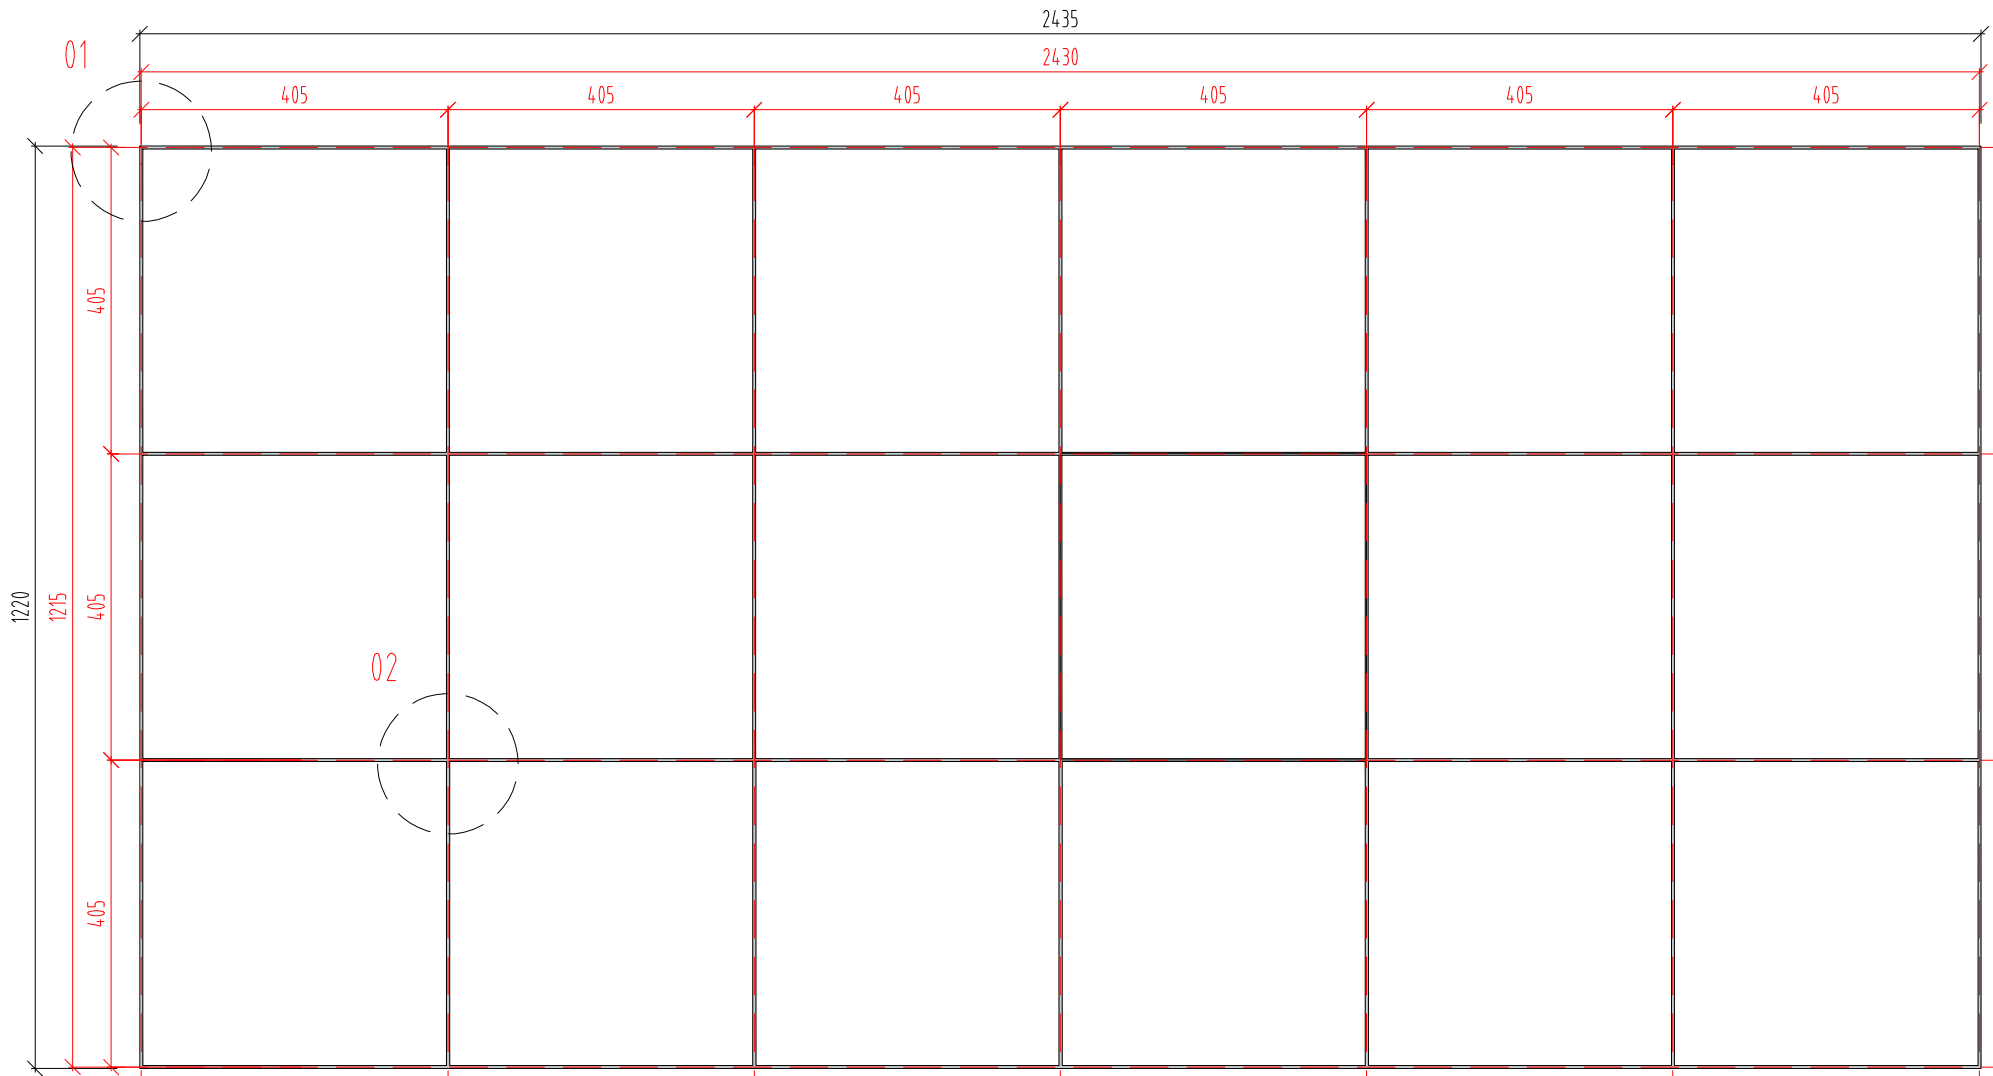


DETAILY

01 STYK V ROHU

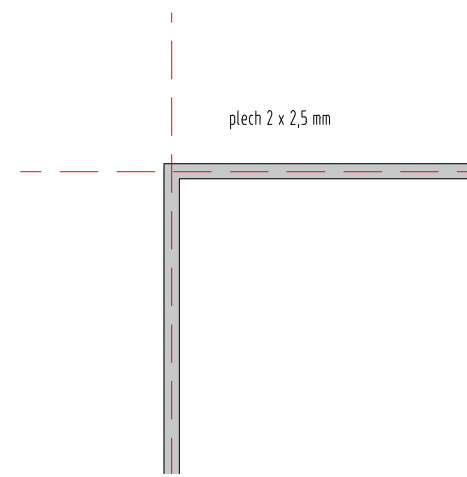


02 STYK VE STŘEDU

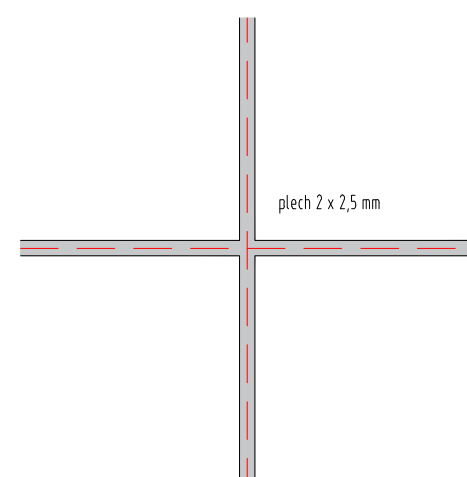

POZNÁMKY

- PŘÍPADNÉ ZMĚNY VÝKROJŮ A DODAVATELŮ JE NUTNÉ NECHAT ODSOUHLASIT GENERALNÍM PROJEKTANTEM
- VŠECHY UVEDENÉ ROZMĚRY SLOUŽÍ POUZE PRO NACENĚNÍ. ROZMĚRY PRVNÍHO MUSÍ DODAVATEL OVĚŘIT NA STAVBĚ PŘED ZADÁNÍM DO VÝROBY.
- TATO DOKUMENTACE NENÍ DOKUMENTACÍ VÝROBY
- DODAVATEL JE POVINEN ZPRACOVAT VÝROBNÍ DOKUMENTACI A TUTO PAK NECHAT ODSOUHLASIT GENERALNÍM PROJEKTANTEM
- VĚŠTÍ NEBO ZÁSADNÍ ROZDÍLY V DOKUMENTACI OPROTÍ STÁVBĚ NEBO MEZI DOKUMENTACEM KONZULTOVAT S PROJEKTANTEM
- BUDOU PROVEDENY VZORKY VŠECH FINÁLNÍCH POHLEDŮ VČETNĚ ÚPRAV. VZORKY MUSÍ BÝT ODSOUHLASENY PROJEKTANTEM (OP) V RÁMCI ATO (AUTORSKÝ DOZOR)
- NEODKĚŘOVAT Z VÝKRESŮ - PLATÍ KÓTY. V PŘÍPADĚ ROZDÍLŮ KONZULTOVAT S PROJEKTANTEM, TECHNICKÁ ZPRÁVA
- I VÝKRESOVÁ ČÁST JSOU NEJEDINOU SOULADNOSTÍ PROJEKTOVÉ DOKUMENTACE
- PROJEKTOVÁ DOKUMENTACE JE CHRÁNĚNA AUTORSKÝM PRÁVEM A NESMÍ SE ZVĚŘEJNOVAT, ROZMNOŽOVAT A POSKYTOVAT TŘETÍM STRÁNÁM

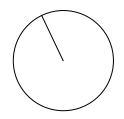

1:2000 = 362,590 m n. m. B. P. V.

stavba:		ÚPRAVY HRBITOVA V ŘEPÍCH KOLUMBÁRIA / SEKCE XX - XXV	
adresa:		parcely č. 348/8	
generální projektant:		Vil Podráský architekt, s.r.o.	
autof:		Ing. arch. Vil Podráský / autorizovaný architekt (ČKA 04 251)	
kontakt:		Dělnická 1272/53, Praha 7, 170 00 T: (+420) 723 846 382, E: info@podrasky.eu IČ: 17570051	
profese:		Architektonicko-stavební řešení	
projektant profese:		Ing. arch. Vil Podráský, Ing. arch. Jakub Kopecký	
obsah:		SKŘÍNKOVÝ MODUL KOLUMBÁRIÍ, OSAZENÍ DVÍŘEK	
investor:		Úřad městské části Praha 17 Žalanského 291/12b Praha - Řepy, 163 00	
zakázka:		056 / 2023	
formát:		10x3 A4	
datum:		12 / 2024	
stupeň:		DPS	
měřítko:		1:2	
oddíl:		číslo výkresu/reviz:	
D		03/00	