



AKCE:	DŮM S PEČOVATELSKOU SLUŽBOU V PRAZE ŘEPÍCH		<div>MR & S</div> <p>MR&S architekti, s.r.o. Ing. arch. David Strach, Ing. arch. Dana Strachová Ocelářská 344/ 10, Praha 9 t. 226 220 006, 774 212 283, 777 951 255 e. david.strach@mr-s.cz, dana.svobodova@mr-s.cz</p>	
MÍSTO STAVBY:	poz. parc. č. 19 v k.ú. Řepy ulice K Šancím			
INVESTOR:	Městská část Praha 17 Žalanského 291/12b 163 02 Praha - Řepy			
GENERÁLNÍ PROJEKTANT/ARCHITEKT:			036-25	
PROJEKTANT PROFESE: MR&S architekti, s.r.o. Ocelářská 344/10, Praha 9 t. 774 212 283, 777 951 255 e. david.strach@mr-s.cz, dana.svobodova@mr-s.cz			ZODP.PROJEKTANT: Ing.arch. David Strach, ČKA 03 372	
			KRESLIL: Ing.arch. David Strach Ing.arch. Dominika Mikátová	
			Kontroloval: Ing.arch. David Strach	
ČÁST:	ARCHITEKTONICKO - STAVEBNÍ ŘEŠENÍ		STUPEŇ PD: DPS	
NÁZEV VÝKRESU: SPECIFIKACE INVENTÁŘE ATRIUM	MĚŘÍTKO:	ČÍSLO VÝKRESU: D.1.1_2.2_A	ČÍSLO PARÉ:	
	DATUM: 12/2025			
	FORMÁT:			

SEZNAM VÝKRESŮ


- D.1.1_2.2_A01** - ZÁHRADNÍ STŮL, SPECIFIKACE VÝROBKU A01
- D.1.1_2.2_A02** - ZÁHRADNÍ LAVIČKA S PODRUČKAMI, SPECIFIKACE VÝROBKU A02
- D.1.1_2.2_A03** - ZÁHRADNÍ LAVIČKA S PODRUČKAMI, SPECIFIKACE VÝROBKU A03
- D.1.1_2.2_A04** - ZÁHRADNÍ KŘESLO S PODRUČKAMI, SPECIFIKACE VÝROBKU A04
- D.1.1_2.2_A05** - ÚLOŽNÝ BOX NA PODSEDÁKY, SPECIFIKACE VÝROBKU A05
- D.1.1_2.2_A06** - ZÁHRADNÍ STŮL, SPECIFIKACE VÝROBKU A06
- D.1.1_2.2_A07** - ODPADKOVÝ KOŠ, SPECIFIKACE VÝROBKU A07
- D.1.1_2.2_A08** - VYVÝŠENÝ ZÁHON, SPECIFIKACE VÝROBKU A08
- D.1.1_2.2_A09** - SKLÁDACÍ SLUNEČNÍK, SPECIFIKACE VÝROBKU A09
- D.1.1_2.2_A10** - KVĚTINÁČ, SPECIFIKACE VÝROBKU A10
- D.1.1_2.2_A11** - PODSEDÁK, SPECIFIKACE VÝROBKU A11a, A11b, A11c, A11d, A11e
- D.1.1_2.2_A12** - SESTAVA STÍNÍCÍ PLACHTA, SPECIFIKACE VÝROBKU A12
- D.1.1_2.2_A13** - ZÁHRADNÍ KŘESLO S PODRUČKAMI, SPECIFIKACE VÝROBKU A13

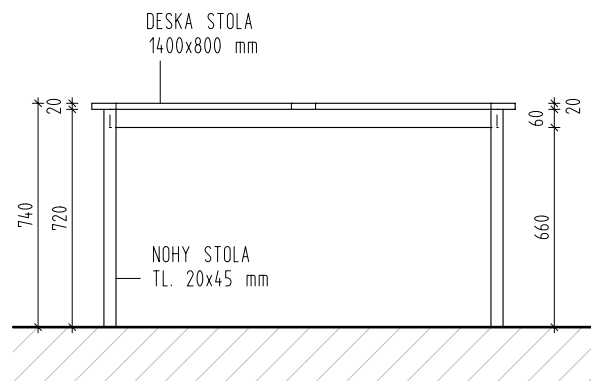

POHLED ČELNÍ

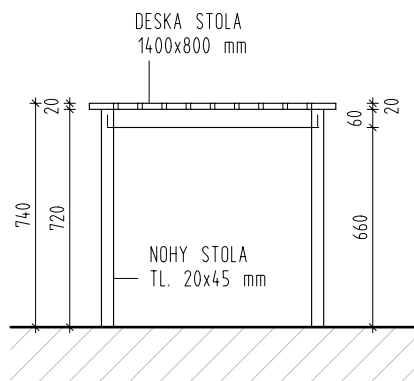

POHLED BOČNÍ

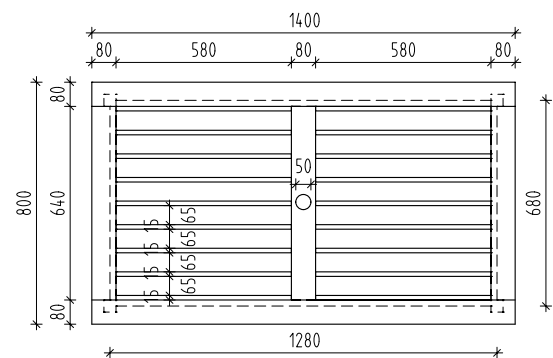


PŮDORYS

ZAHRADNÍ STŮL
SPECIFIKACE VÝROBKU A01

- ZÁKLADNÍ ROZMĚRY:
1400x800x740 mm
- KONSTRUKCE:
- KONSTRUKCE ZE DŘEVA AKÁCIE
 - OBDELNÍKOVÁ DESKA 1400x800 mm
 - TLOUŠŤKA NOHY 20x45 mm
 - VHODNÝ PRO 4-6 OSOB
 - UPROSTŘED OTVOR PRO SLUNEČNÍK D = 50 mm
 - ODOLNOST VŮČI POVĚTERNOSTNÍM VLIVŮM
 - TRVANLIVÝ MATERIÁL S DLOUHOU ŽIVOTNOSTÍ
- POVRCHOVÁ ÚPRAVA:
- DŘEVO JE POHLEDOVĚ


POČET KS: 10
TYPOVÝ VÝROBEK

UVEDENÉ ROZMĚRY OVĚŘIT SE SKUTEČNOSTÍ!
VÝROBNÍ DOKUMENTACI PŘEDLOŽIT ARCHITEKTOVI K ODSOUHLASENÍ
DETAILNÍ ŘEŠENÍ KONZULTOVAT S ARCHITEKTEM !

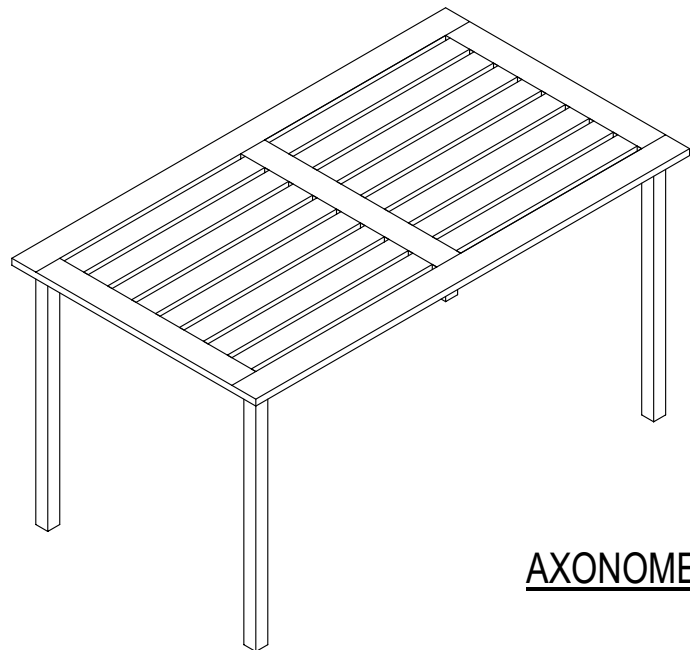


AXONOMETRIE


AKCE:		DŮM S PEČOVATELSKOU SLUŽBOU V PRAZE ŘEPÍCH		<div>MR & S</div> <div>MR&S architekti, s.r.o. Ing. arch. David Strach, Ing. arch. Dana Strachová Ocelářská 344/ 10, Praha 9 t. 226 220 006, 774 212 283, 777 951 255 e. david.strach@mr-s.cz, dana.svobodova@mr-s.cz</div>		
MÍSTO STAVBY:		poz. parc. č. 19 v k.ú. Řepy ulice K Šancím				
INVESTOR:		Městská část Praha 17 Žalanského 291/12b 163 02 Praha - Řepy				
GENERÁLNÍ PROJEKTANT/ARCHITEKT:						
MR&S architekti, s.r.o. Ocelářská 344/10, Praha 9 t. 774 212 283, 777 951 255 e. david.strach@mr-s.cz, dana.svobodova@mr-s.cz				036-25		
PROJEKTANT PROFESE:			ZODP.PROJEKTANT: Ing.arch. David Strach, ČKA 03 372			
			KRESLIL: Ing.arch. David Strach Ing.arch. Dominika Mikátová			
			KONTROLOVAL: Ing.arch. David Strach			
ČÁST:			STUPEŇ PD:			
ARCHITEKTONICKO - STAVEBNÍ ŘEŠENÍ			DPS			
NÁZEV VÝKRESU:			MĚŘÍTKO:	1:25	ČÍSLO VÝKRESU: D.1.1_2.2_A01	ČÍSLO PŘE:
			DATUM:	12/2025		
			FORMÁT:	2xA4		
ZAHRADNÍ STŮL SPECIFIKACE VÝROBKU A01						

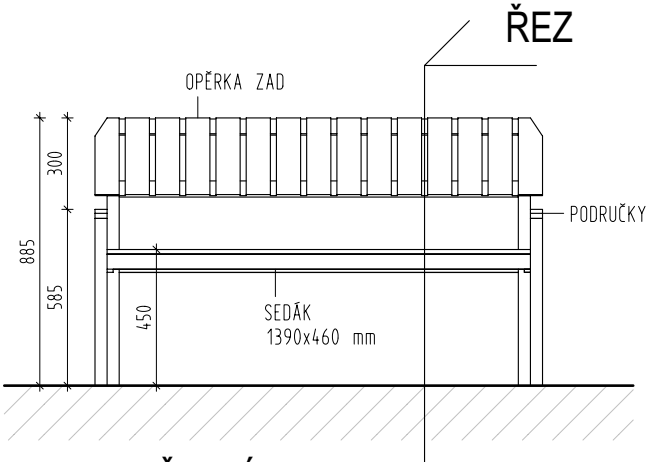


POHLED ČELNÍ

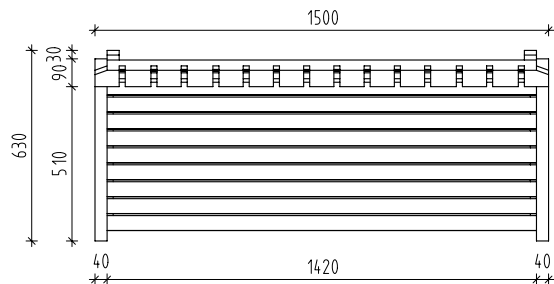

PŮDORYS

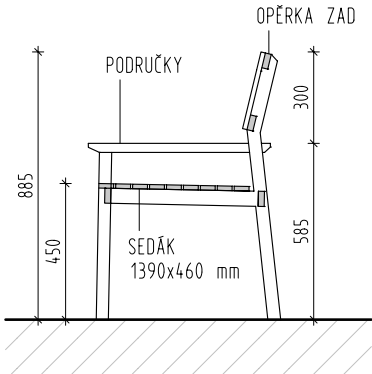

ŘEZ

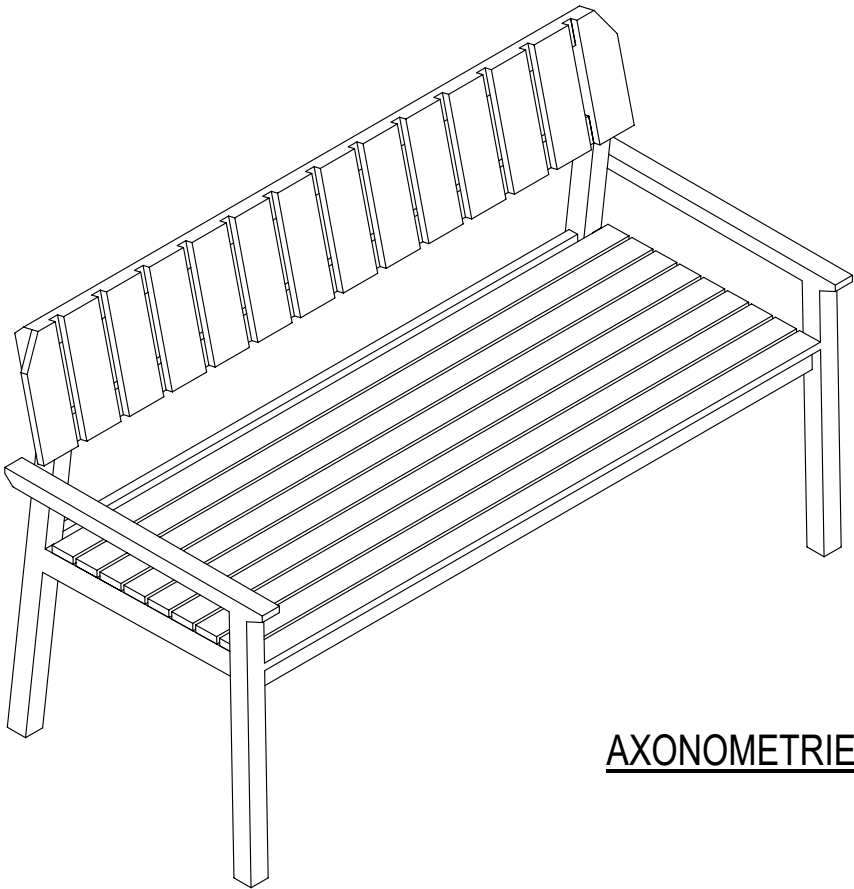

AXONOMETRIE


ZÁHRADNÍ LAVIČKA S PODRUČKAMI PRO 3 OSOBY
SPECIFIKACE VÝROBKU A02

- ZÁKLADNÍ ROZMĚRY:
1500x630x885 mm
- KONSTRUKCE:
- KONSTRUKCE ZE DŘEVA AKÁCIE
 - SEDÁK 1390x460 mm VE VÝŠCE 450 mm
 - OPĚRKA ZAD 460 mm
 - S PODRUČKAMI
 - NOSNOST 240 kg
 - STOHOVATELNÁ
 - VHODNÁ PRO 3 OSOBY
 - ODOBNOST VŮČI POKÉTERNOSTNÍM VLIVŮM
 - TRVANLIVÝ MATERIÁL S DLOUHOU ŽIVOTNOSTÍ
- POVRCHOVÁ ÚPRAVA:
- DŘEVO JE POHLEDOVĚ


POČET KS: 20
TYPOVÝ VÝROBEK

UVEDENÉ ROZMĚRY OVĚŘIT SE SKUTEČNOSTÍ!
VÝROBNÍ DOKUMENTACI PŘEDLOŽIT ARCHITEKTOVI K ODSOUHLASENÍ
DETAILNÍ ŘEŠENÍ KONZULTOVAT S ARCHITEKTEM !


AKCE:		DŮM S PEČOVATELSKOU SLUŽBOU V PRAZE ŘEPÍCH		<div>MR&S</div> <div>MR&S architekti, s.r.o. Ing. arch. David Strach, Ing. arch. Dana Strachová Ocelářská 344/ 10, Praha 9 t. 226 220 006, 774 212 283, 777 951 255 e. david.strach@mr-s.cz, dana.svobodova@mr-s.cz</div>		
MÍSTO STAVBY:		poz. parc. č. 19 v k.ú. Řepy ulice K Šancím				
INVESTOR:		Městská část Praha 17 Žalanského 291/12b 163 02 Praha - Řepy				
GENERÁLNÍ PROJEKTANT/ARCHITEKT:				036-25		
MR&S architekti, s.r.o. Ocelářská 344/10, Praha 9 t. 774 212 283, 777 951 255 e. david.strach@mr-s.cz, dana.svobodova@mr-s.cz						
PROJEKTANT PROFESE:			ZODP.PROJEKTANT: Ing.arch. David Strach, ČKA 03 372			
			KRESLIL: Ing.arch. David Strach Ing.arch. Dominika Mikátová			
			KONTROLOVAL: Ing.arch. David Strach			
ČÁST:			STUPEŇ PD: DPS			
ARCHITEKTONICKO - STAVEBNÍ ŘEŠENÍ						
NÁZEV VÝKRESU: ZAHRADNÍ LAVIČKA S PODRUČKAMI PRO 3 OSOBY SPECIFIKACE VÝROBKU A02			MĚŘÍTKO:	1:25	ČÍSLO VÝKRESU: D.1.1_2.2_A02	ČÍSLO PŘE:
			DATUM:	12/2025		
			FORMÁT:	2xA4		

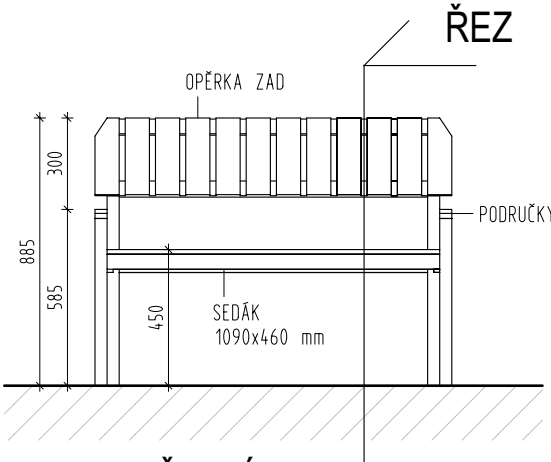


POHLED ČELNÍ

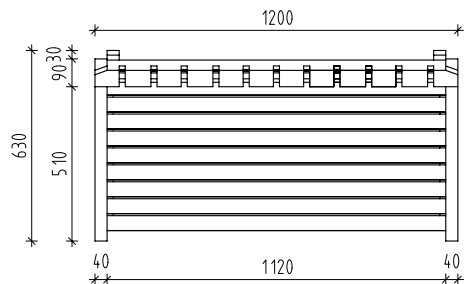

PŮDORYS

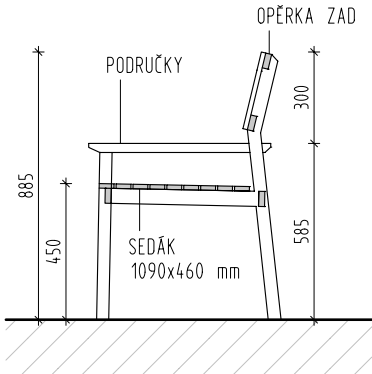

ŘEZ

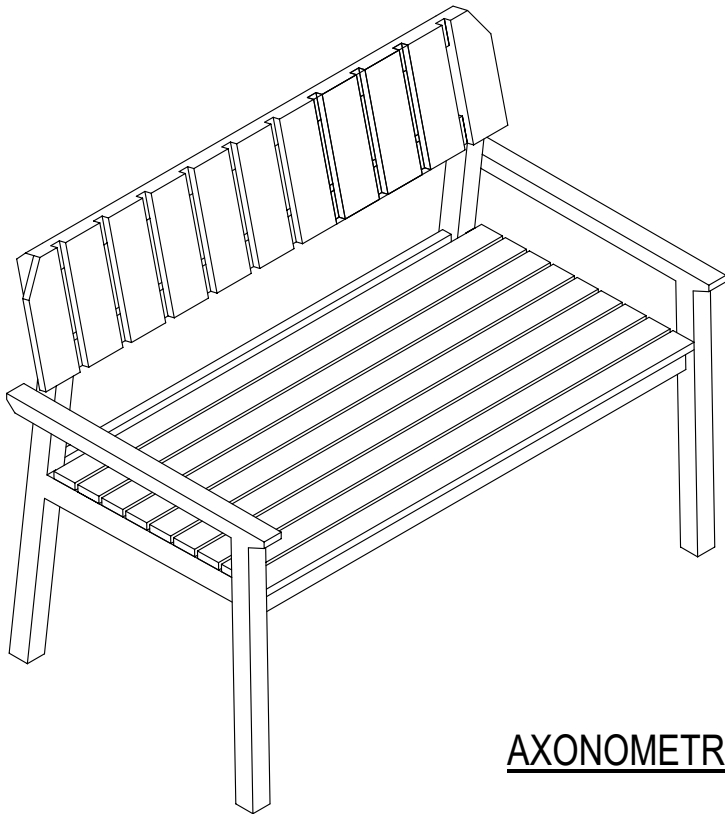

AXONOMETRIE


ZÁHRADNÍ LAVIČKA S PODRUČKAMI PRO 3 OSOBY
SPECIFIKACE VÝROBKU A03

- ZÁKLADNÍ ROZMĚRY:
1200x630x885 mm
- KONSTRUKCE:
- KONSTRUKCE ZE DŘEVA AKÁCIE
 - SEDÁK 1090x460 mm VE VÝŠCE 450 mm
 - OPĚRKA ZAD 460 mm
 - S PODRUČKAMI
 - NOSNOST 160 kg
 - STOHOVATELNÁ
 - VHODNÁ PRO 2 OSOBY
 - ODOLNOST VŮČI POVĚTERNOSTNÍM VLIVŮM
 - TRVANLIVÝ MATERIÁL S DLOUHOU ŽIVOTNOSTÍ
- POVRCHOVÁ ÚPRAVA:
- DŘEVO JE POHLEDOVĚ


POČET KS: 4
TYPOVÝ VÝROBEK

UVEDENÉ ROZMĚRY OVĚŘIT SE SKUTEČNOSTÍ!
VÝROBNÍ DOKUMENTACI PŘEDLOŽIT ARCHITEKTOVI K ODSOUHLASENÍ
DETAILNÍ ŘEŠENÍ KONZULTOVAT S ARCHITEKTEM !


AKCE:		DŮM S PEČOVATELSKOU SLUŽBOU V PRAZE ŘEPÍCH		<div>MR & S</div> <div>MR&S architekti, s.r.o. Ing. arch. David Strach, Ing. arch. Dana Strachová Ocelářská 344/ 10, Praha 9 t. 226 220 006, 774 212 283, 777 951 255 e. david.strach@mr-s.cz, dana.svobodova@mr-s.cz</div>	
MÍSTO STAVBY:		poz. parc. č. 19 v k.ú. Řepy ulice K Šancím			
INVESTOR:		Městská část Praha 17 Žalanského 291/12b 163 02 Praha - Řepy			
GENERÁLNÍ PROJEKTANT/ARCHITEKT:				036-25	
MR&S architekti, s.r.o. Ocelářská 344/10, Praha 9 t. 774 212 283, 777 951 255 e. david.strach@mr-s.cz, dana.svobodova@mr-s.cz					
PROJEKTANT PROFESE:		ZODP.PROJEKTANT: Ing.arch. David Strach, ČKA 03 372			
MR&S architekti, s.r.o. Ocelářská 344/10, Praha 9 t. 774 212 283, 777 951 255 e. david.strach@mr-s.cz, dana.svobodova@mr-s.cz		KRESLIL: Ing.arch. David Strach Ing.arch. Dominika Mikátová			
		KONTROLOVAL: Ing.arch. David Strach			
ČÁST:		STUPEŇ PD: DPS			
ARCHITEKTONICKO - STAVEBNÍ ŘEŠENÍ					
NÁZEV VÝKRESU: ZAHRADNÍ LAVIČKA S PODRUČKAMI PRO 2 OSOBY SPECIFIKACE VÝROBKU A03		MĚŘÍTKO: 1:25	ČÍSLO VÝKRESU: D.1.1_2.2_A03	ČÍSLO PŘE:	
		DATUM: 12/2025			
		FORMÁT: 2x4			

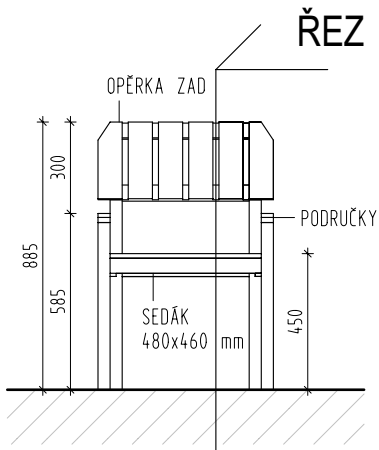

POHLED ČELNÍ

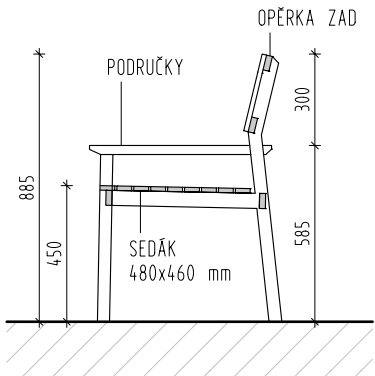

ŘEZ

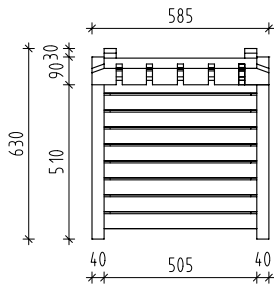


PŮDORYS

ZÁHRADNÍ KŘESLO S PODRUČKAMI
SPECIFIKACE VÝROBKU A04

- ZÁKLADNÍ ROZMĚRY:
585x610x885 mm
- KONSTRUKCE:
- KONSTRUKCE ZE DŘEVA AKÁCIE
 - SEDÁK 480x460 mm VE VÝŠCE 450 mm
 - OPĚRKA ZAD 460 mm
 - S PODRUČKAMI
 - NOSNOST 120 kg
 - HMOTNOST 7,2 kg
 - STOHOVATELNÉ
 - ODOBNOST VŮČI POVĚTERNOSTNÍM VLIVŮM
 - TRVANLIVÝ MATERIÁL S DLOUHOU ŽIVOTNOSTÍ
- POVRCHOVÁ ÚPRAVA:
- DŘEVO JE POHLEDOVÉ


POČET KS: 40
TYPOVÝ VÝROBEK

UVEDENÉ ROZMĚRY OVĚŘIT SE SKUTEČNOSTÍ!
VÝROBNÍ DOKUMENTACI PŘEDLOŽIT ARCHITEKTOVI K ODSOUHLASENÍ
DETAILNÍ ŘEŠENÍ KONZULTOVAT S ARCHITEKTEM !

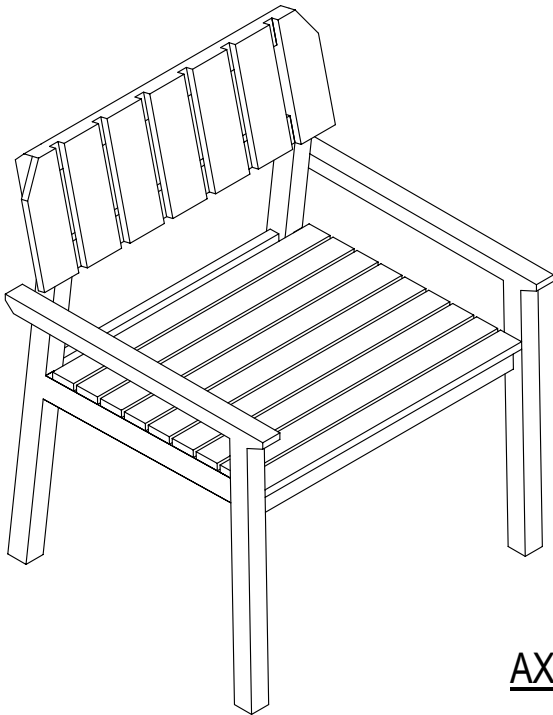


AXONOMETRIE


AKCE:		DŮM S PEČOVATELSKOU SLUŽBOU V PRAZE ŘEPÍCH		<div>MR & S</div> <div>MR&S architekti, s.r.o. Ing. arch. David Strach, Ing. arch. Dana Strachová Ocelářská 344/ 10, Praha 9 t. 226 220 006, 774 212 283, 777 951 255 e. david.strach@mr-s.cz, dana.svobodova@mr-s.cz</div>	
MÍSTO STAVBY:		poz. parc. č. 19 v k.ú. Řepy ulice K Šancím			
INVESTOR:		Městská část Praha 17 Žalanského 291/12b 163 02 Praha - Řepy			
GENERÁLNÍ PROJEKTANT/ARCHITEKT:				036-25	
MR&S architekti, s.r.o. Ocelářská 344/10, Praha 9 t. 774 212 283, 777 951 255 e. david.strach@mr-s.cz, dana.svobodova@mr-s.cz					
PROJEKTANT PROFESE:		ZODP.PROJEKTANT: Ing.arch. David Strach, ČKA 03 372			
MR&S architekti, s.r.o. Ocelářská 344/10, Praha 9 t. 774 212 283, 777 951 255 e. david.strach@mr-s.cz, dana.svobodova@mr-s.cz		KRESLIL: Ing.arch. David Strach Ing.arch. Dominika Mikátová			
		KONTROLOVAL: Ing.arch. David Strach			
ČÁST:		STUPEŇ PD: DPS			
ARCHITEKTONICKO - STAVEBNÍ ŘEŠENÍ					
NÁZEV VÝKRESU: ZÁHRADNÍ KŘESLO S PODRUČKAMI SPECIFIKACE VÝROBKU A04		MĚŘÍTKO:	1:25	ČÍSLO VÝKRESU: D.1.1_2.2_A04	ČÍSLO PŘE:
		DATUM:	12/2025		
		FORMÁT:	2x A4		

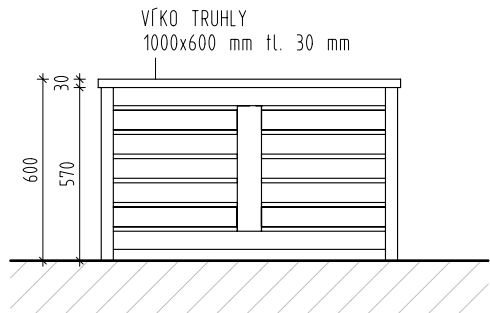


POHLED ČELNÍ

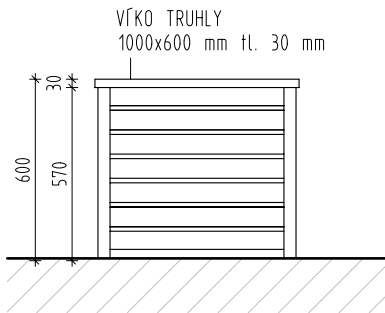

POHLED BOČNÍ

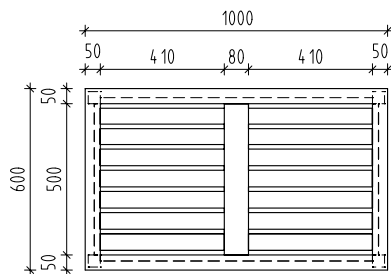

PŮDORYS

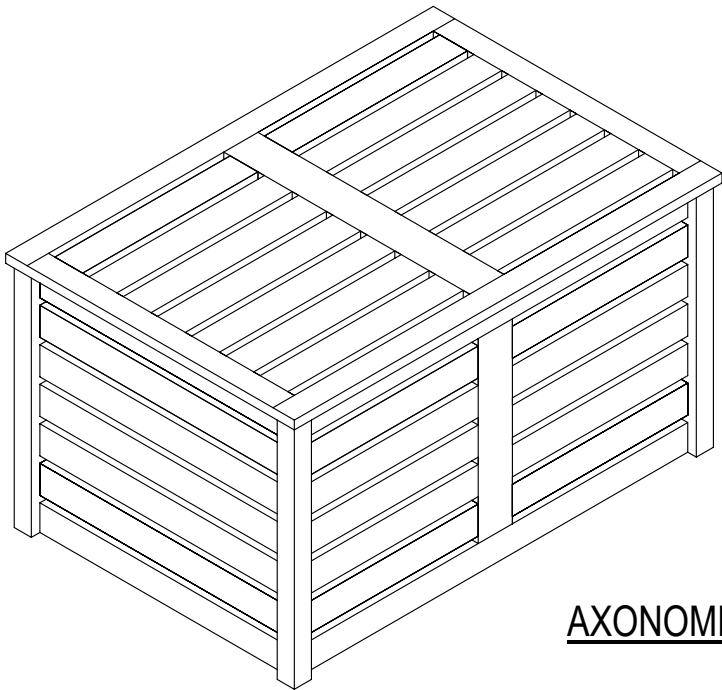

AXONOMETRIE


ÚLOŽNÝ BOX NA PODSEDÁKY
SPECIFIKACE VÝROBKU A05

- ZÁKLADNÍ ROZMĚRY:
1000x600x600 mm
- KONSTRUKCE:
- KONSTRUKCE Z TEAKOVÉHO DŘEVA
 - ROZMĚRY ÚLOŽNÉHO PROSTORU 880x480x470 mm
 - SÍLA MATERIÁLU 30 mm
 - UZAVÍRATELNÉ VÍKO S PÍSTY PO STRANÁCH
 - HMOTNOST 32 kg
 - ODLNOST VŮČI POVĚTERNOSTNÍM VLIVŮM
 - TRVANLIVÝ MATERIÁL S DLOUHOU ŽIVOTNOSTÍ
- POVRCHOVÁ ÚPRAVA:
- DŘEVO JE POHLEDOVÉ BEZ POVRCHOVÉ ÚPRAVY


POČET KS: 2
TYPOVÝ VÝROBEK

UVEDENÉ ROZMĚRY OVĚŘIT SE SKUTEČNOSTÍ!
VÝROBNÍ DOKUMENTACI PŘEDLOŽIT ARCHITEKTOVI K ODSOUHLASENÍ
DETAILNÍ ŘEŠENÍ KONZULTOVAT S ARCHITEKTEM !


AKCE:		DŮM S PEČOVATELSKOU SLUŽBOU V PRAZE ŘEPÍCH		<div>MR & S</div> <div>MR&S architekti, s.r.o. Ing. arch. David Strach, Ing. arch. Dana Strachová Ocelářská 344/ 10, Praha 9 t. 226 220 006, 774 212 283, 777 951 255 e. david.strach@mr-s.cz, dana.svobodova@mr-s.cz</div>	
MÍSTO STAVBY:		poz. parc. č. 19 v k.ú. Řepy ulice K Šancím			
INVESTOR:		Městská část Praha 17 Žalanského 291/12b 163 02 Praha - Řepy			
GENERÁLNÍ PROJEKTANT/ARCHITEKT:				036-25	
MR&S architekti, s.r.o. Ocelářská 344/10, Praha 9 t. 774 212 283, 777 951 255 e. david.strach@mr-s.cz, dana.svobodova@mr-s.cz					
PROJEKTANT PROFESE:		ZODP.PROJEKTANT: Ing.arch. David Strach, ČKA 03 372			
MR&S architekti, s.r.o. Ocelářská 344/10, Praha 9 t. 774 212 283, 777 951 255 e. david.strach@mr-s.cz, dana.svobodova@mr-s.cz		KRESLIL: Ing.arch. David Strach Ing.arch. Dominika Mikátová			
		KONTROLOVAL: Ing.arch. David Strach			
ČÁST:		STUPĚŇ PD: DPS			
ARCHITEKTONICKO - STAVEBNÍ ŘEŠENÍ					
NÁZEV VÝKRESU:		MĚŘÍTKO: 1:25	ČÍSLO VÝKRESU: D.1.1_2.2_A05	ČÍSLO PŘE:	
ÚLOŽNÝ BOX NA PODESDÁKY SPECIFIKACE VÝROBKU A05		DATUM: 12/2025			
		FORMÁT: 2x A4			

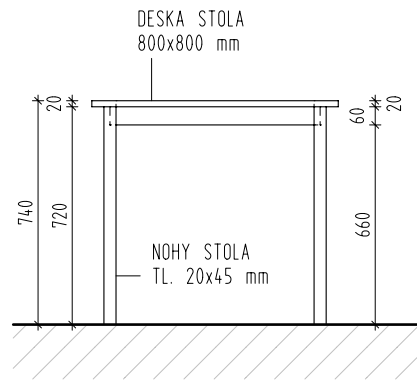


POHLED ČELNÍ

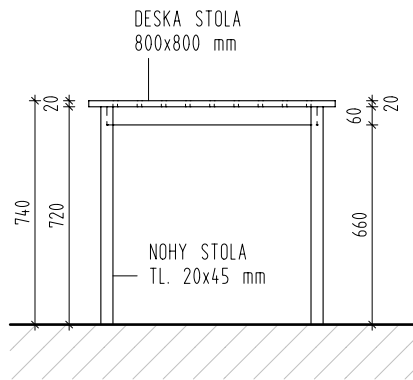

POHLED BOČNÍ

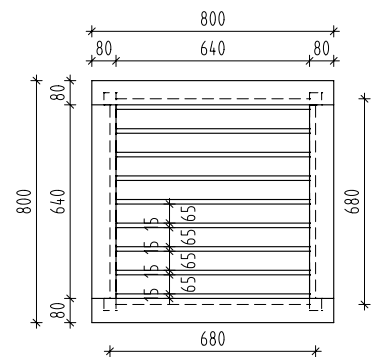

PŮDORYS

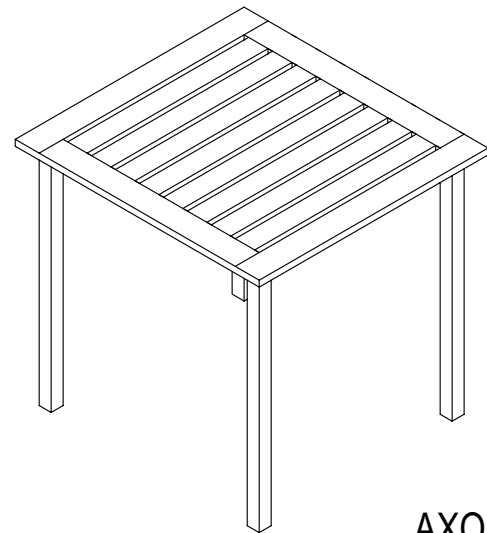

AXONOMETRIE


ZAHRADNÍ STŮL
SPECIFIKACE VÝROBKU A06

- ZÁKLADNÍ ROZMĚRY:
800x800x740 mm
- KONSTRUKCE:
- KONSTRUKCE ZE DŘEVA AKÁCIE
 - ČTVERCOVÁ DESKA 800x800 mm
 - TLOUŠŤKA NOHY 20x45 mm
 - VHODNÝ PRO 2-4 OSOB
 - ODOMNOST VŮČI POVĚTERNOSTNÍM VLIVŮM
 - TRVANLIVÝ MATERIÁL S DLOUHOU ŽIVOTNOSTÍ
- POVRCHOVÁ ÚPRAVA:
- DŘEVO JE POHLEDOVÉ

POČET KS: 8
ATYPICKÝ VÝROBEK

UVEDENÉ ROZMĚRY OVĚŘIT SE SKUTEČNOSTÍ!
VÝROBNÍ DOKUMENTACI PŘEDLOŽIT ARCHITEKTOVI K ODSOUHLASENÍ
DETAILNÍ ŘEŠENÍ KONZULTOVAT S ARCHITEKTEM !

AKCE:		DŮM S PEČOVATELSKOU SLUŽBOU V PRAZE ŘEPÍCH		<div>MR & S</div> <div>MR&S architekti, s.r.o. Ing. arch. David Strach, Ing. arch. Dana Strachová Ocelářská 344/ 10, Praha 9 t. 226 220 006, 774 212 283, 777 951 255 e. david.strach@mr-s.cz, dana.svobodova@mr-s.cz</div>	
MÍSTO STAVBY:		poz. parc. č. 19 v k.ú. Řepy ulice K Šancím			
INVESTOR:		Městská část Praha 17 Žalanského 291/12b 163 02 Praha - Řepy			
GENERÁLNÍ PROJEKTANT/ARCHITEKT:				036-25	
PROJEKTANT PROFESE: MR&S architekti, s.r.o. Ocelářská 344/10, Praha 9 t. 774 212 283, 777 951 255 e. david.strach@mr-s.cz, dana.svobodova@mr-s.cz				ZODP.PROJEKTANT: Ing.arch. David Strach, ČKA 03 372	
				KRESLIL: Ing.arch. David Strach Ing.arch. Dominika Mikátová	
				KONTROLOVAL: Ing.arch. David Strach	
ČÁST:		ARCHITEKTONICKO - STAVEBNÍ ŘEŠENÍ		STUPEŇ PD: DPS	
NÁZEV VÝKRESU: ZAHRADNÍ STŮL SPECIFIKACE VÝROBKU A06		MĚŘÍTKO:	1 : 25	ČÍSLO VÝKRESU: D.1.1_2.2_A06	ČÍSLO PARÉ:
		DATUM:	12/2025		
		FORMÁT:	6xA4		

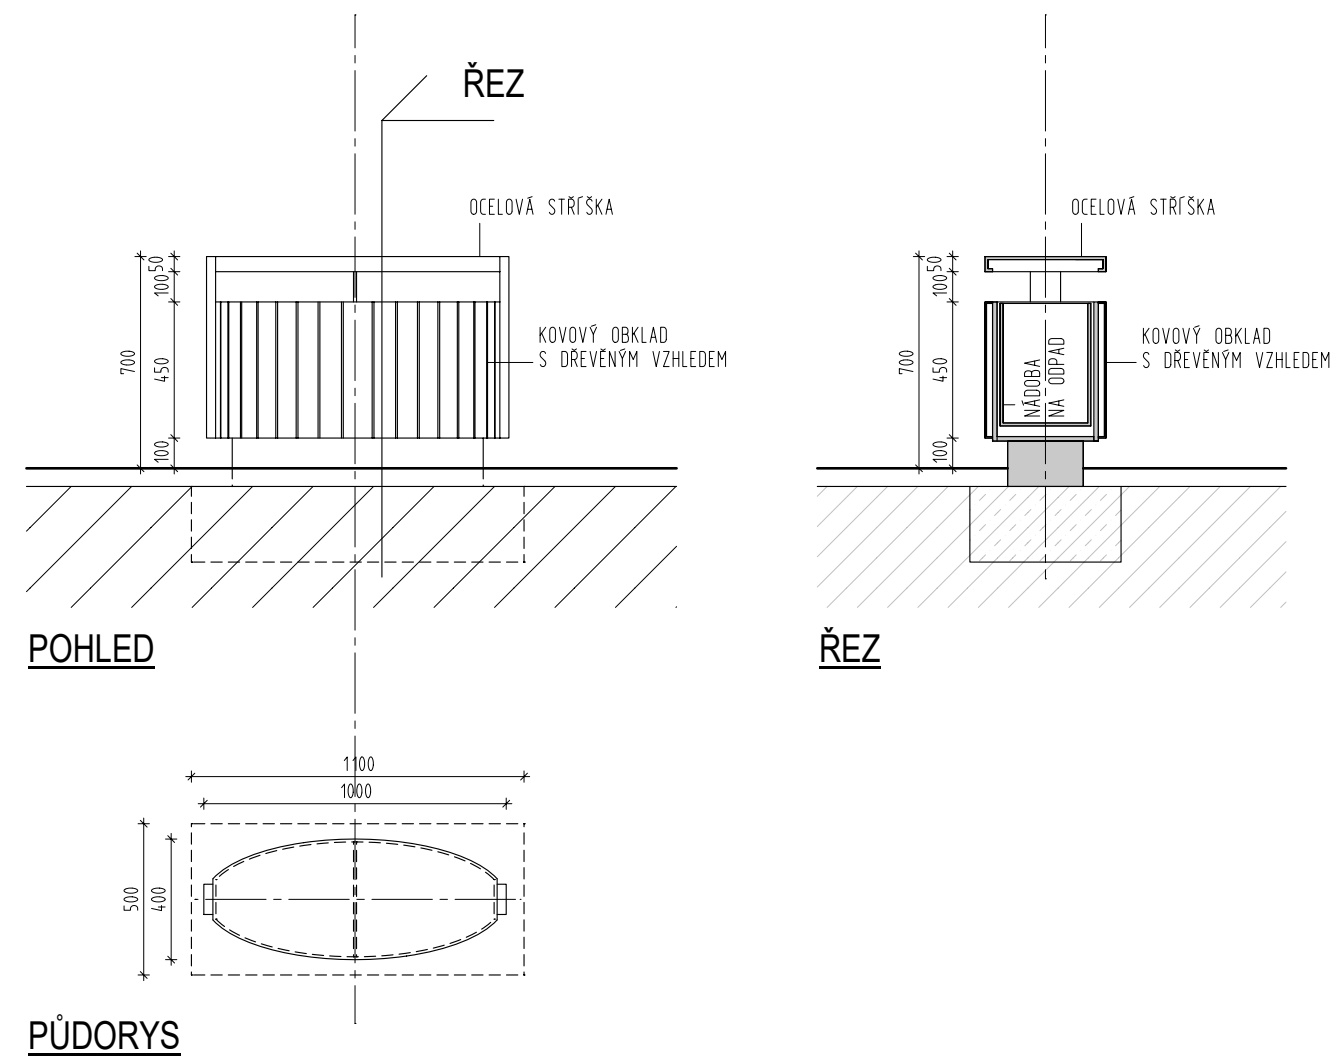


ODPADKOVÝ KOŠ
SPECIFIKACE VÝROBKU A07

- ZÁKLADNÍ ROZMĚRY:
- 400x1000x700 mm
 - OBJEM 2 x 39 l
- KONSTRUKCE:
- OCELOVÁ KONSTRUKCE S PRÁŠKOVÝM VYPALOVANÝM LAKEM
 - KOTVENÍ DO PATKY
 - SE DVĚMA ODDĚLENÝMI A POZINKOVANÝMI VNITŘNÍMI NÁDOBAMI
 - SE STRÍŠKOU PROTI DEŠTI
- POVRCHOVÁ ÚPRAVA:
- ČERNÁ OCELOVÁ KONSTRUKCE
 - PLECHOVÝ OBKLAD S DŘEVĚNÝM VZHLEDEM


POČET KS: 6
TYPOVÝ VÝROBEK

UVEDENÉ ROZMĚRY OVĚŘIT SE SKUTEČNOSTÍ!
VÝROBNÍ DOKUMENTACI PŘEDLOŽIT ARCHITEKTOVI K ODSOUHLASENÍ
DETAILNÍ ŘEŠENÍ KONZULTOVAT S ARCHITEKTEM !

AKCE:		DŮM S PEČOVATELSKOU SLUŽBOU V PRAZE ŘEPÍCH		<div>MR & S</div> <div>MR&S architekti, s.r.o. Ing. arch. David Strach, Ing. arch. Dana Strachová Ocelářská 344/ 10, Praha 9 t. 226 220 006, 774 212 283, 777 951 255 e. david.strach@mr-s.cz, dana.svobodova@mr-s.cz</div>				
MÍSTO STAVBY:		poz. parc. č. 19 v k.ú. Řepy ulice K Šancím						
INVESTOR:		Městská část Praha 17 Žalanského 291/12b 163 02 Praha - Řepy						
GENERÁLNÍ PROJEKTANT/ARCHITEKT:				036-25				
PROJEKTANT PROFESE:				ZODP.PROJEKTANT: Ing.arch. David Strach, ČKA 03 372				
				KRESLIL: Ing.arch. David Strach Ing.arch. Dominika Mikátová				
				KONTROLOVAL: Ing.arch. David Strach				
ČÁST:				STUPEŇ PD:				
ARCHITEKTONICKO - STAVEBNÍ ŘEŠENÍ				DPS				
NÁZEV VÝKRESU:				MĚŘÍTKO:	1:25	ČÍSLO VÝKRESU:	D.1.1_2.2_A07	ČÍSLO PŘE:
				DATUM:	12/2025			
				FORMÁT:	2xA4			
ODPADKOVÝ KOŠ SPECIFIKACE VÝROBKU A07								

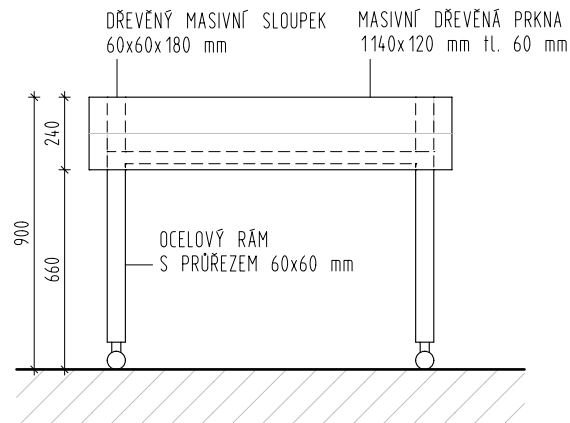

POHLED ČELNÍ

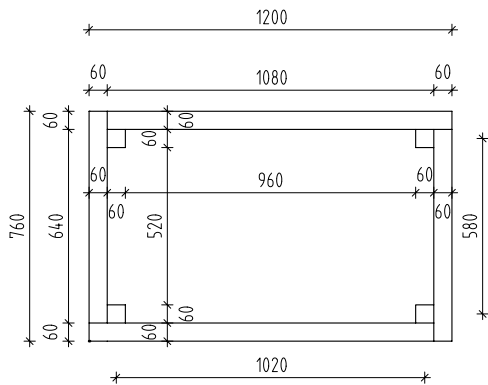

PŮDORYS

VYVÝŠENÝ ZÁHON
SPECIFIKACE VÝROBKU A08

ZÁKLADNÍ ROZMĚRY:
1200x760x900 mm

KONSTRUKCE:


- KONSTRUKCE ZÁHONŮ Z MODŘÍNOVÉHO DŘEVA 1200x760x240 mm
- OSAZENA NA OCELOVÝ RÁM S PRŮŘEZEM 60x60 mm
- SÍLA POUŽITÉHO DŘEVA 60 mm
- ZESÍLENÍ BOČNÍ KONSTRUKCE Z PRKEN DŘEVĚNÝMI MASIVNÍMI SLOUPKY 60x60x180 mm
- KAŽDÝ PRVEK PEVNĚ PŘEPOJEN ŠROUBY A SVLAKY, POSLEDNÍ ŠROUBY NEJSOU VIDĚT
- CELÁ KONSTRUKCE JE OSAZENÁ NA KOLEČKÁCH

POVRCHOVÁ ÚPRAVA:


- DŘEVO JE POHLEDOVÉ
- OCELOVÝ RÁM TMAVĚ ŠEDÁ (ANTRACIT)
- KOLEČKA ČERNÁ

POČET KS: 16
ATYPICKÝ VÝROBEK

UVEDENÉ ROZMĚRY OVĚŘIT SE SKUTEČNOSTÍ!
VÝROBNÍ DOKUMENTACI PŘEDLOŽIT ARCHITEKTOVI K ODSOUHLASENÍ
DETAILNÍ ŘEŠENÍ KONZULTOVAT S ARCHITEKTEM !

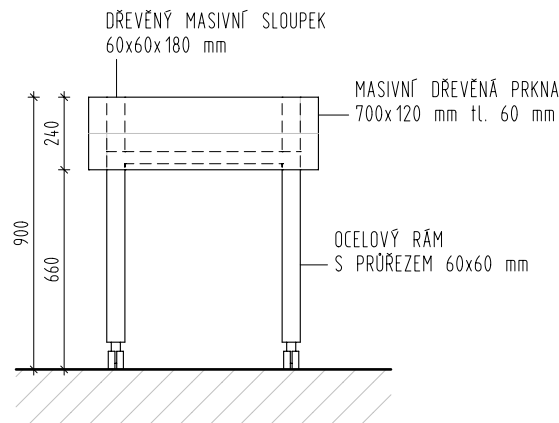


POHLED BOČNÍ

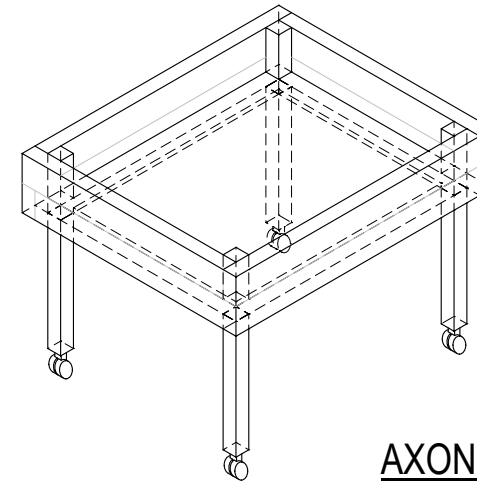

AXONOMETRIE

AKCE:		DŮM S PEČOVATELSKOU SLUŽBOU V PRAZE ŘEPÍCH		<div>MR & S</div> <div>MR&S architekti, s.r.o. Ing. arch. David Strach, Ing. arch. Dana Strachová Ocelářská 344/ 10, Praha 9 t. 226 220 006, 774 212 283, 777 951 255 e. david.strach@mr-s.cz, dana.svobodova@mr-s.cz</div>	
MÍSTO STAVBY:		poz. parc. č. 19 v k.ú. Řepy ulice K Šancím			
INVESTOR:		Městská část Praha 17 Žalanského 291/12b 163 02 Praha - Řepy			
GENERÁLNÍ PROJEKTANT/ARCHITEKT:				014-25	
PROJEKTANT PROFESE: MR&S architekti, s.r.o. Ocelářská 344/10, Praha 9 t. 774 212 283, 777 951 255 e. david.strach@mr-s.cz, dana.svobodova@mr-s.cz				ZODP.PROJEKTANT: Ing.arch. David Strach, ČKA 03 372	
				KRESLIL: Ing.arch. David Strach Ing.arch. Dominika Mikátová	
				KONTROLOVAL: Ing.arch. David Strach	
ČÁST:		ARCHITEKTONICKO - STAVEBNÍ ŘEŠENÍ		STUPEŇ PD: DPS	
NÁZEV VÝKRESU: VYVÝŠENÝ ZÁHON SPECIFIKACE VÝROBKU A08		MĚŘÍTKO:	1:25	ČÍSLO VÝKRESU: D.1.1_2.2_A08	ČÍSLO PŘE:
		DATUM:	12/2025		
		FORMÁT:	2xA4		

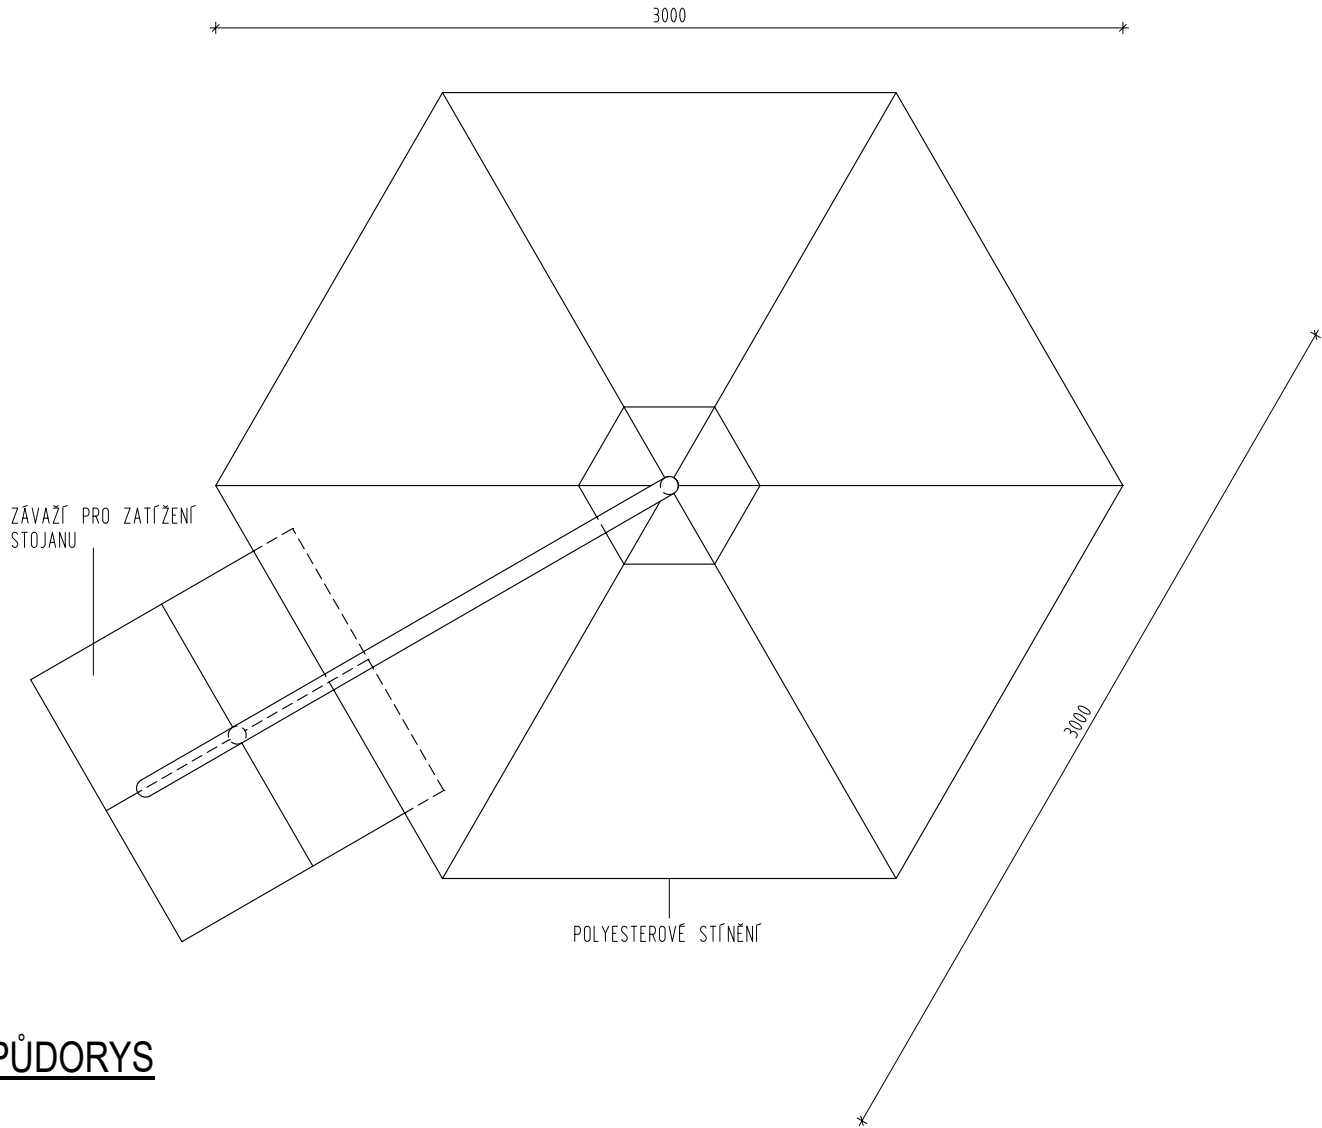


PŮDORYS

SKLÁČACÍ SLUNEČNÍK
SPECIFIKACE VÝROBKU A09

- ZÁKLADNÍ ROZMĚRY:
- PRŮMĚR 3000 mm
 - VÝŠKA 2400 mm
- KONSTRUKCE:
- KONSTRUKCE Z OCELOVÝCH TRUBEK OŠETŘENÝCH PROTI RZI
 - STÍNĚNÍ ODOLNÁ POLYESTEROVÁ LÁTKA
 - OPORU TVOŘÍ STABILNÍ KŘÍŽOVÁ ZÁKLADNA 1000x1000 mm, KTERÁ SE NACHÁZÍ MIMO STÍNĚNOU OBLAST
 - 4 ks ZÁVAŽÍ PRO ZATÍŽENÍ STOJANU SLUNEČNÍKU
 - VENTILAČNÍ OTVOR VE VRCHNÍ ČÁSTI
 - MOŽNOST NASTAVENÍ ÚHLU STÍNĚNÍ
 - OTEVÍRÁNÍ POMOCÍ KLÍČKY
- POVRCHOVÁ ÚPRAVA:
- OCELOVÁ KONSTRUKCE A ZÁVAŽÍ - ČERNÁ
 - STÍNĚNÍ - LÁTKA V BÉŽOVÉ BARVĚ


POČET KS: 10
TYPOVÝ VÝROBEK

UVEDENÉ ROZMĚRY OVĚŘIT SE SKUTEČNOSTÍ!
VÝROBNÍ DOKUMENTACI PŘEDLOŽIT ARCHITEKTOVI K ODSOUHLASENÍ
DETAILNÍ ŘEŠENÍ KONZULTOVAT S ARCHITEKTEM !

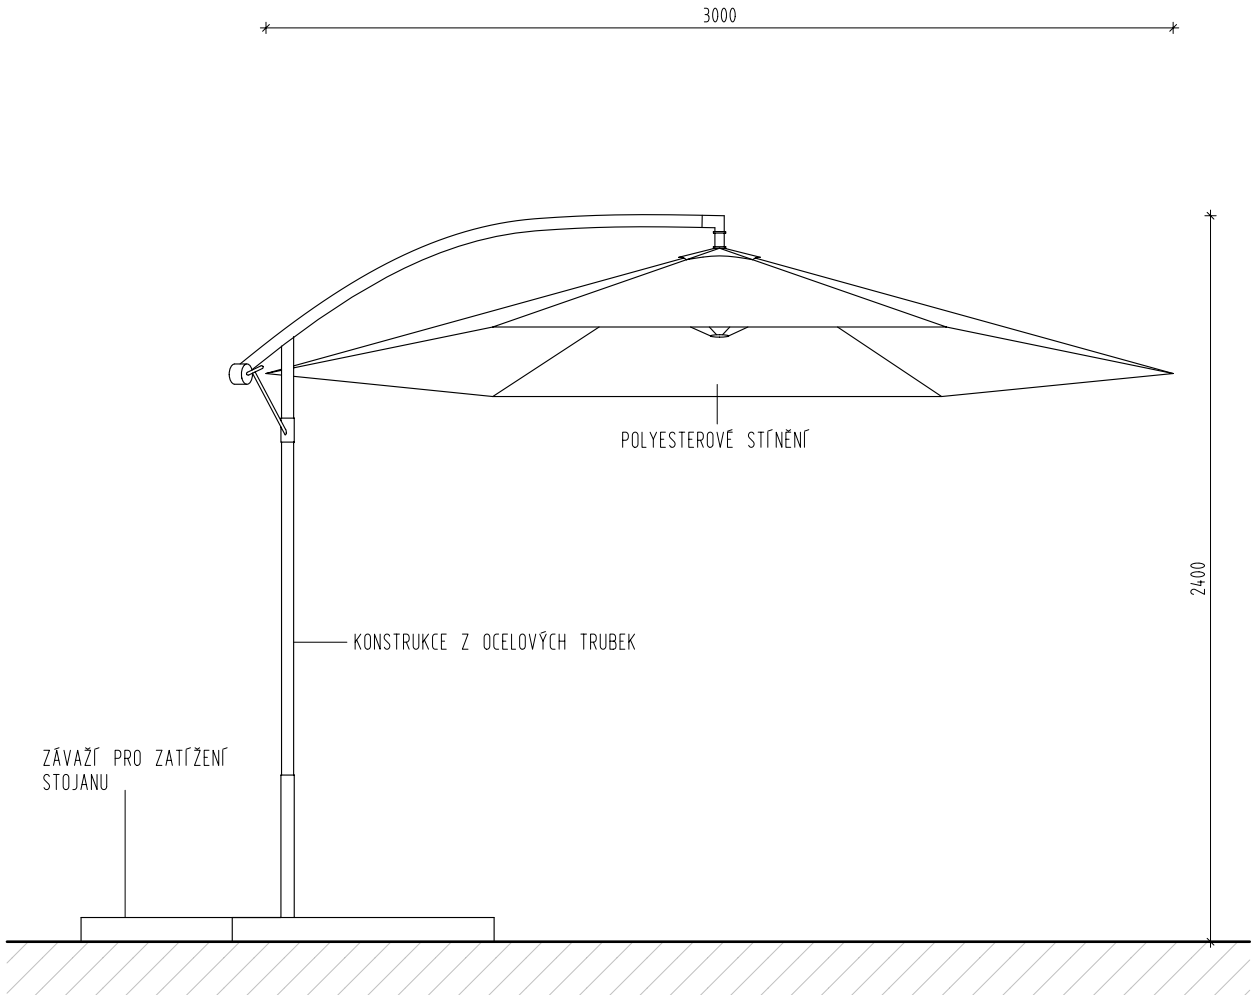


POHLED


AKCE:		DŮM S PEČOVATELSKOU SLUŽBOU V PRAZE ŘEPÍCH		<div>MR & S</div> <div>MR&S architekti, s.r.o. Ing. arch. David Strach, Ing. arch. Dana Strachová Ocelářská 344/ 10, Praha 9 t. 226 220 006, 774 212 283, 777 951 255 e. david.strach@mr-s.cz, dana.svobodova@mr-s.cz</div>			
MÍSTO STAVBY:		poz. parc. č. 19 v k.ú. Řepy ulice K Šancím					
INVESTOR:		Městská část Praha 17 Žalanského 291/12b 163 02 Praha - Řepy					
GENERÁLNÍ PROJEKTANT/ARCHITEKT:				014-25			
PROJEKTANT PROFESE: MR&S architekti, s.r.o. Ocelářská 344/10, Praha 9 t. 774 212 283, 777 951 255 e. david.strach@mr-s.cz, dana.svobodova@mr-s.cz				ZODP.PROJEKTANT: Ing.arch. David Strach, ČKA 03 372			
				KRESLIL: Ing.arch. David Strach Ing.arch. Dominika Mikátová			
				KONTROLOVAL: Ing.arch. David Strach			
ČÁST:				STUPEŇ PD:			
ARCHITEKTONICKO - STAVEBNÍ ŘEŠENÍ				DPS			
NÁZEV VÝKRESU: SKLÁDACÍ SLUNEČNÍK SPECIFIKACE VÝROBKU A09				MĚŘÍTKO:	1:25	ČÍSLO VÝKRESU: D.1.1_2.2_A09	ČÍSLO PARÉ:
				DATUM:	12/2025		
				FORMÁT:	2xA4		

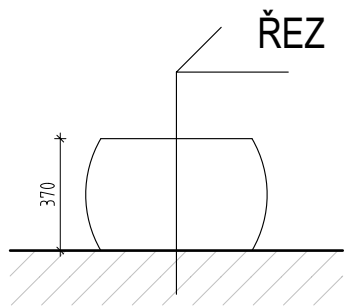

POHLED

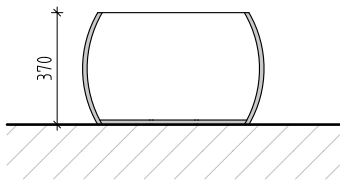

ŘEZ

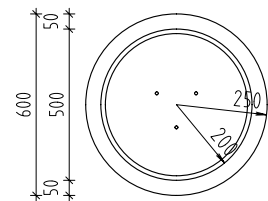

PŮDORYS


KVĚTINÁČ
SPECIFIKACE VÝROBKU A10

- ZÁKLADNÍ ROZMĚRY:
- PRŮMĚR 600 mm
 - VÝŠKA 370 mm
- KONSTRUKCE:
- VÝROBEK Z KOMPOZITNÍHO MATERIÁLU
 - PRŮMĚR HRDLA 500 mm
 - DNO S ODTOKEM DEŠŤOVÉ VODY
 - ODOLNOST VŮČI UV ZÁŘENÍ A MRAZU
 - VÁHA 9 kg
- POVRCHOVÁ ÚPRAVA:
- MATNÝ ČERNÝ POVRCH


POČET KS: 12
TYPOVÝ VÝROBEK

UVEDENÉ ROZMĚRY OVĚŘIT SE SKUTEČNOSTÍ!
VÝROBNÍ DOKUMENTACI PŘEDLOŽIT ARCHITEKTOVI K ODSOUHLASENÍ
DETAILNÍ ŘEŠENÍ KONZULTOVAT S ARCHITEKTEM !


AKCE:		DŮM S PEČOVATELSKOU SLUŽBOU V PRAZE ŘEPÍCH		<div>MR & S</div> <div>MR&S architekti, s.r.o. Ing. arch. David Strach, Ing. arch. Dana Strachová Ocelářská 344/ 10, Praha 9 t. 226 220 006, 774 212 283, 777 951 255 e. david.strach@mr-s.cz, dana.svobodova@mr-s.cz</div>	
MÍSTO STAVBY:		poz. parc. č. 19 v k.ú. Řepy ulice K Šancím			
INVESTOR:		Městská část Praha 17 Žalanského 291/12b 163 02 Praha - Řepy			
GENERÁLNÍ PROJEKTANT/ARCHITEKT:					
MR&S architekti, s.r.o. Ocelářská 344/10, Praha 9 t. 774 212 283, 777 951 255 e. david.strach@mr-s.cz, dana.svobodova@mr-s.cz					014-25
PROJEKTANT PROFESE:			ZODP.PROJEKTANT: Ing.arch. David Strach, ČKA 03 372		
			KRESLIL: Ing.arch. David Strach Ing.arch. Dominika Mikátová		
			KONTROLOVAL: Ing.arch. David Strach		
ČÁST:			STUPEŇ PD: DPS		
ARCHITEKTONICKO - STAVEBNÍ ŘEŠENÍ					
NÁZEV VÝKRESU: KVĚTINÁČ SPECIFIKACE VÝROBKU A10			MĚŘÍTKO: 1:25	ČÍSLO VÝKRESU: D.1.1_2.2_A10	ČÍSLO PŘE:
			DATUM: 12/2025		
			FORMÁT: 2xA4		

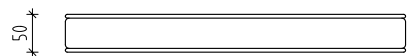

POHLED ČELNÍ

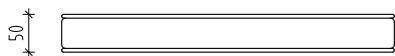

POHLED BOČNÍ

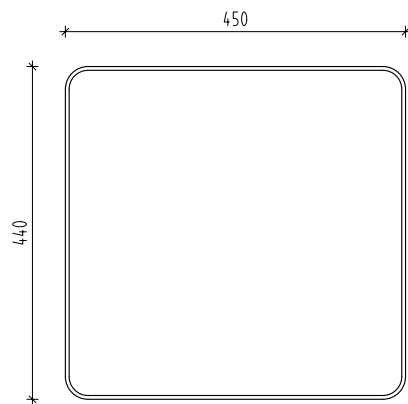

PŮDORYS

PODSEDÁK
SPECIFIKACE VÝROBKU A11

ZÁKLADNÍ ROZMĚRY:
450x440x50 mm

KONSTRUKCE:

- MATERIÁL - VODOODPUDIVÝ POLYESTER
- BEZ ŠNŮREK, URČEN K VOLNÉMU POLOŽENÍ
- VHODNÝ PRO VENKOVNÍ POUŽITÍ S VODOODPUDIVOU VRSTVOU
- ODOLNÝ VŮČI VODĚ, NEČISTOTÁM A SLUNCI

POVRCHOVÁ ÚPRAVA:

- A11a - RŮŽOVÁ
- A11b - ŽLUTÁ
- A11c - ČERNÁ
- A11d - OLIVOVĚ ZELENÁ
- A11e - VÍNOVÁ


POČET KS:

- A11a: 10
- A11b: 10
- A11c: 10
- A11d: 10
- A11e: 10


TYPOVÝ VÝROBEK

UVEDENÉ ROZMĚRY OVĚŘIT SE SKUTEČNOSTÍ!
VÝROBNÍ DOKUMENTACI PŘEDLOŽIT ARCHITEKTOVI K ODSOUHLASENÍ
DETAILNÍ ŘEŠENÍ KONZULTOVAT S ARCHITEKTEM !

AKCE:		DŮM S PEČOVATELSKOU SLUŽBOU V PRAZE ŘEPÍCH		<div>MR & S</div> <div>MR&S architekti, s.r.o. Ing. arch. David Strach, Ing. arch. Dana Strachová Ocelářská 344/ 10, Praha 9 t. 226 220 006, 774 212 283, 777 951 255 e. david.strach@mr-s.cz, dana.svobodova@mr-s.cz</div>		
MÍSTO STAVBY:		poz. parc. č. 19 v k.ú. Řepy ulice K Šancím				
INVESTOR:		Městská část Praha 17 Žalanského 291/12b 163 02 Praha - Řepy				
GENERÁLNÍ PROJEKTANT/ARCHITEKT:				014-25		
MR&S architekti, s.r.o. Ocelářská 344/10, Praha 9 t. 774 212 283, 777 951 255 e. david.strach@mr-s.cz, dana.svobodova@mr-s.cz						
PROJEKTANT PROFESE:			ZODP.PROJEKTANT: Ing.arch. David Strach, ČKA 03 372			
			KRESLIL: Ing.arch. David Strach Ing.arch. Dominika Mikátová			
			KONTROLOVAL: Ing.arch. David Strach			
ČÁST:			STUPEŇ PD: DPS			
ARCHITEKTONICKO - STAVEBNÍ ŘEŠENÍ						
NÁZEV VÝKRESU:			MĚŘÍTKO:	1:10	ČÍSLO VÝKRESU: D.1.1_2.2_A11	ČÍSLO PŘE:
			DATUM:	12/2025		
			FORMÁT:	2xA4		
PODSEDÁK SPECIFIKACE VÝROBKU A11a, A11b, A11c, A11d, A11e						

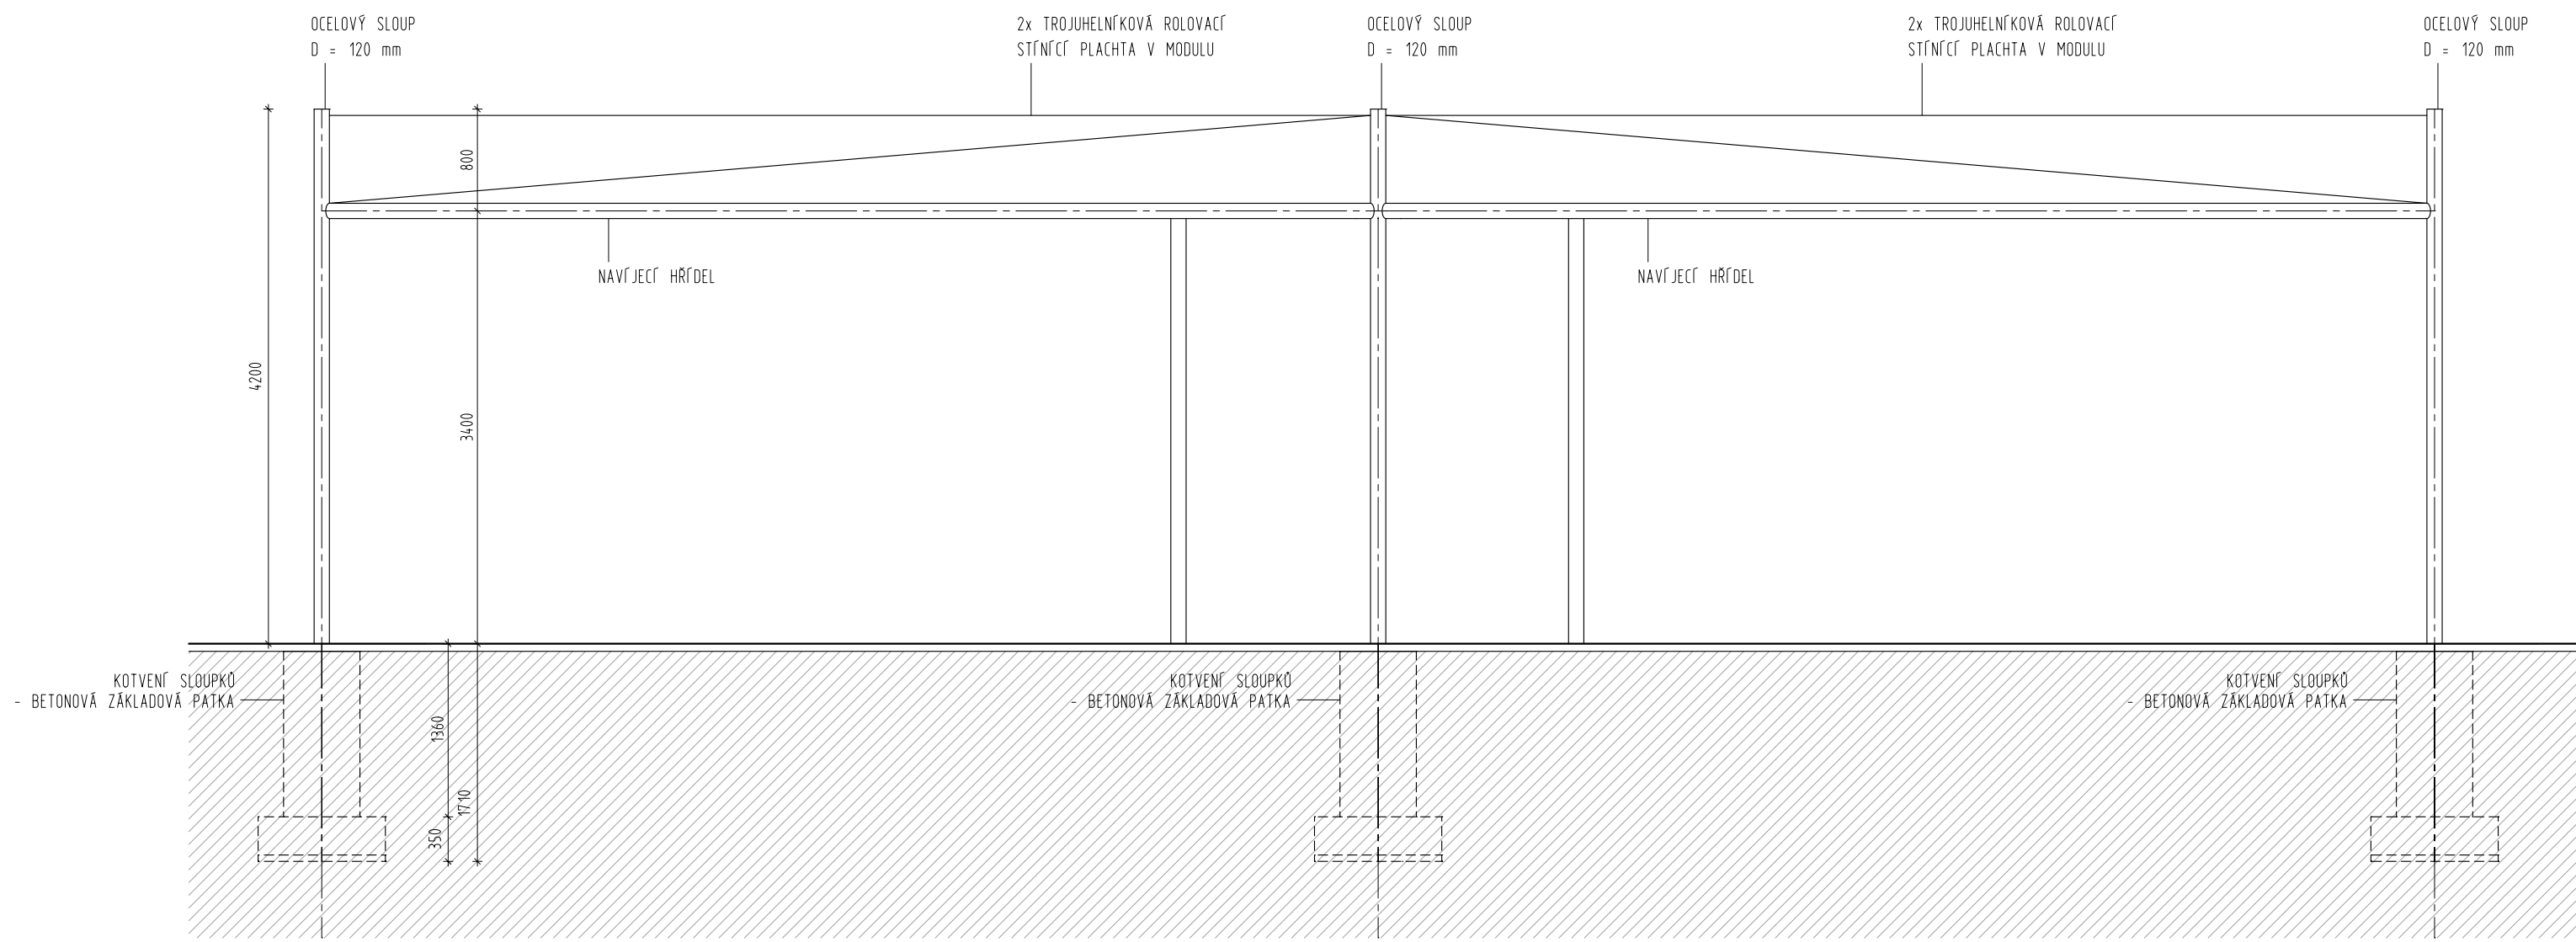

POHLED1

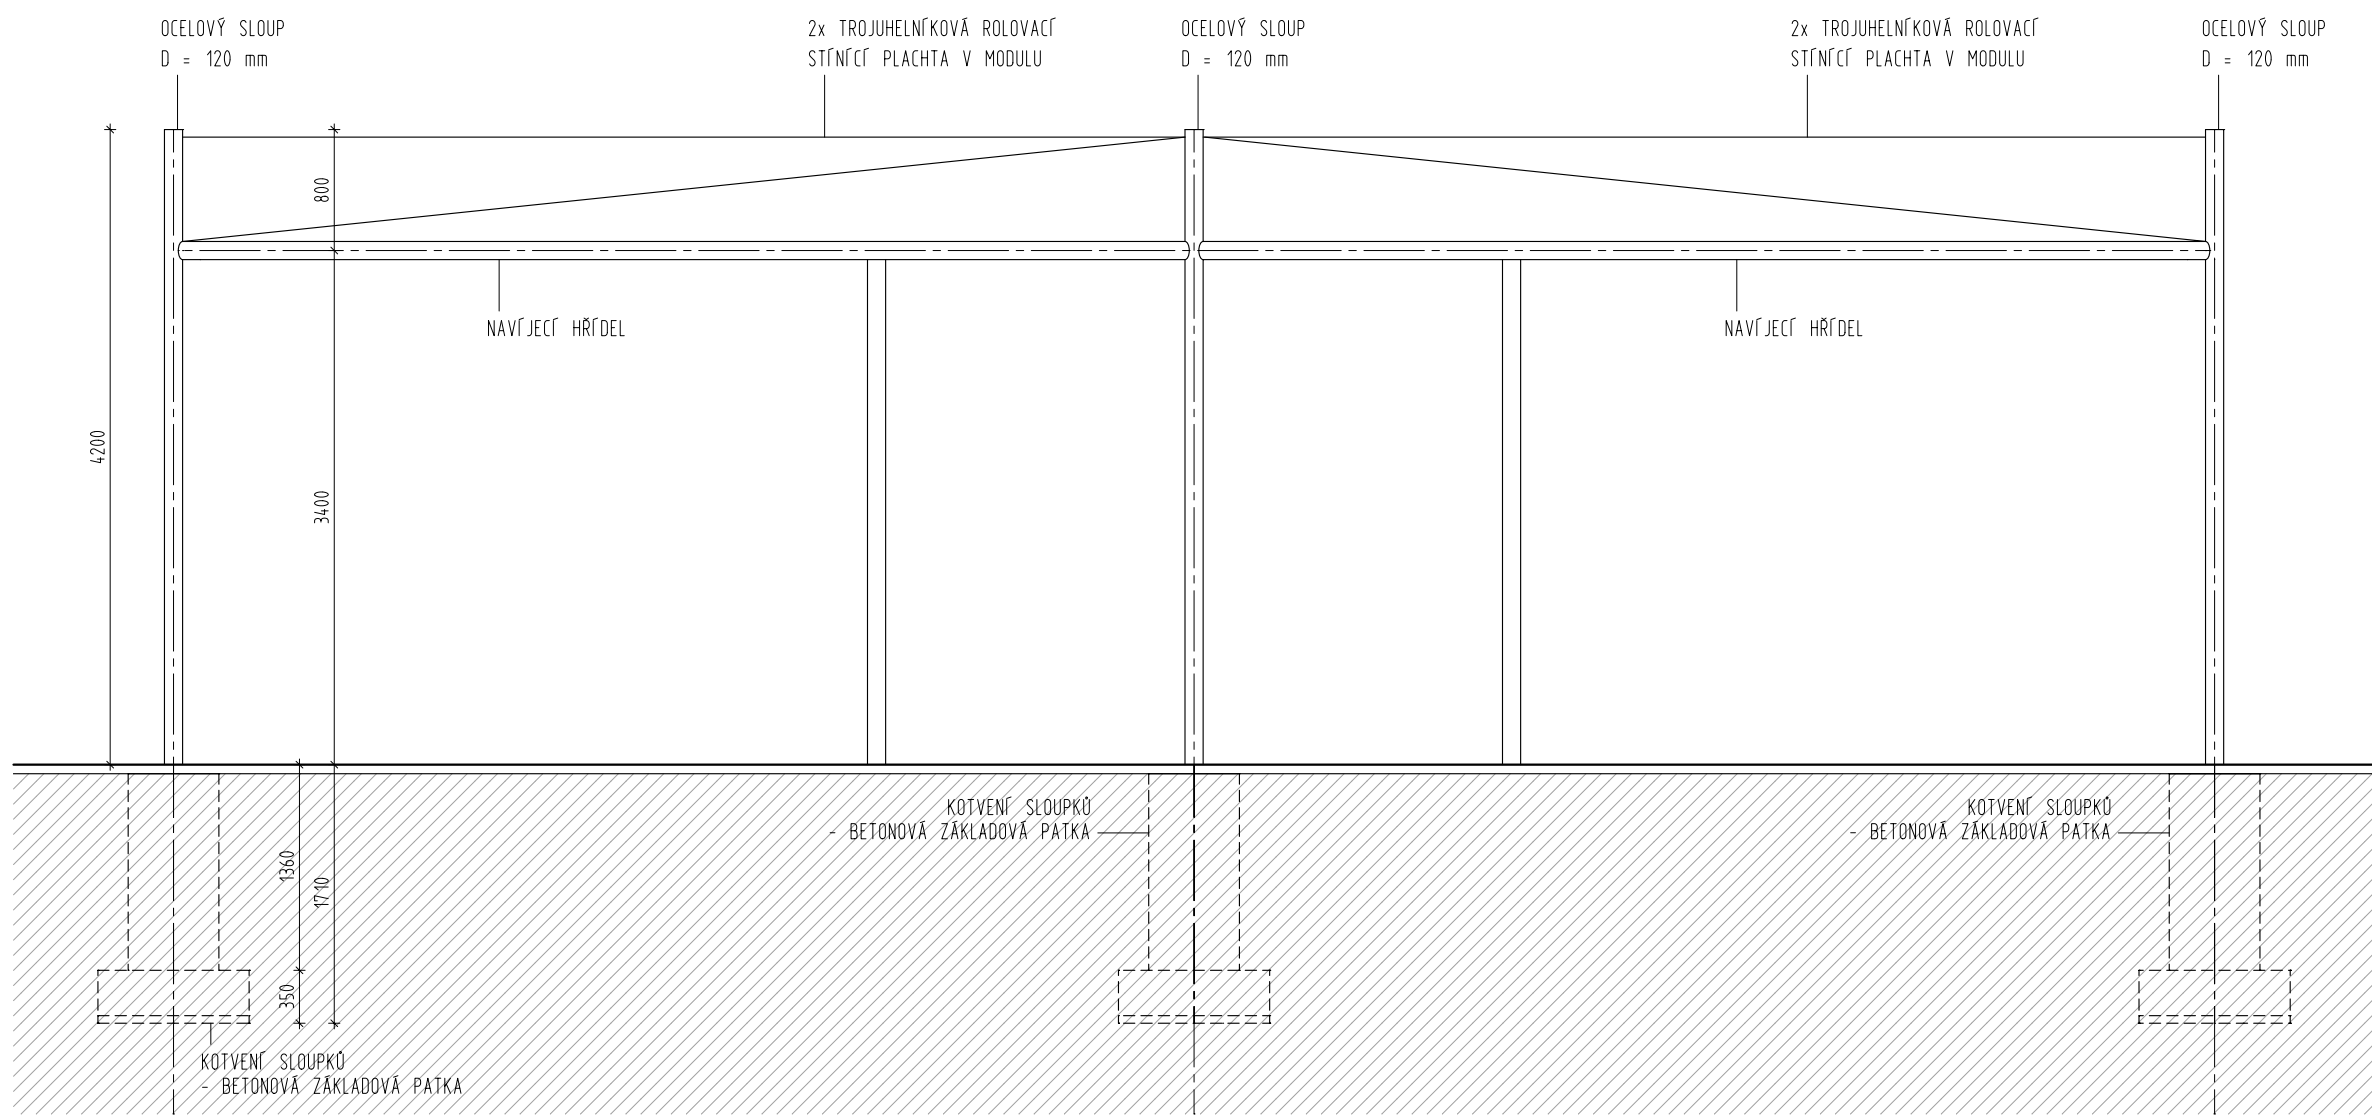

POHLED2


SESTAVA STÍNĚČÍ PLACHTA
SPECIFIKACE VÝROBKU A12

- ZÁKLADNÍ ROZMĚRY:
- 16726x18204x200 mm
 - PLOŠNÁ PLOCHA 222 m²
 - KONSTRUKCE:
 - 4x MODUL B3046750 mm
 - 1x OCELOVÉ SLOUPY Ø = 120 mm KOTVENÉ DO ZÁKLADOVÝCH PATEK
 - KOTVENÉ STÍNĚČÍ PLACHET 4x NA SLOUPKY VNĚJŠÍ MODULU
 - VNĚJŠÍ MODULU DVOUSYTRANĚ ROLOVACÍ TROJHELMKOVÉ STÍNĚČÍ PLACHTY VYSOUVÁJECÍ SE NA OBE STRANY NAVÍJECÍ HRDELE
 - OVLÁDÁNÍ TROUBKOVÝMI MOTORY V NAVÍJECÍ HRDELE - 1 MOTOR V KAŽDÉM MODULU, 2 MOTORY NA JEDNÉ SPÁLEČNÉ JISTICE 10A/1/B
 - VYSOUVÁNÍ PLACHET ZAJISTĚNÍ LANKY A SOUSTAVOU KLADKŮ
 - PLACHTY JSOU STŘÍHANÉ A SÍTĚ S PROMÍTNUTÝMI STRANAMI
 - VE ZPĚVNÝCH ÚPĚCH JSOU ZAJISTĚNÝ OCELOVÝ OKA PRO UCHYCENÍ A NÁPĚTÍ PLACHET
 - ODOLNOST VŮDÍ OV ZÁŘENÍ A POVĚTRNOSTNÍM VLIVŮM
 - POVRCHOVÁ ÚPRAVA
 - SLOUPKY PRÁVE SEDÍ (ANTRACIT)
 - PLACHTA BÍLÁ


PROJEKT VS-1
ATYPICKÝ VÝROBEK

UVEDENÉ ROZMĚRY, JEDNOTKY SE SKUTEČNOSTÍ
VÝŠNÍ KONFORMNOSTI: PŘEDLOŽTE ARCHITEKTURU K DOODHLAŠENÍ
DETAILNÍ REŠENÍ KONZULTOVAT S ARCHITEKTEM.]

U PATEK SLOUPŮ V DANÝCH POZICÍCH
PŘIPRAVIT KABEL 3x15 CYKY, DÉLKA KABELU BUDE UPŘESNĚNA
NA ZÁKLADĚ SPECIFIKACE POLOHY NEJBLIŽŠÍHO ROZVADOČE.
MOTORY 80 Nm, 11 ot/min, 1,4 A, 310 W.
SPOLEČNÝ JISTIČ 10A/1/B NA 2 MOTORY

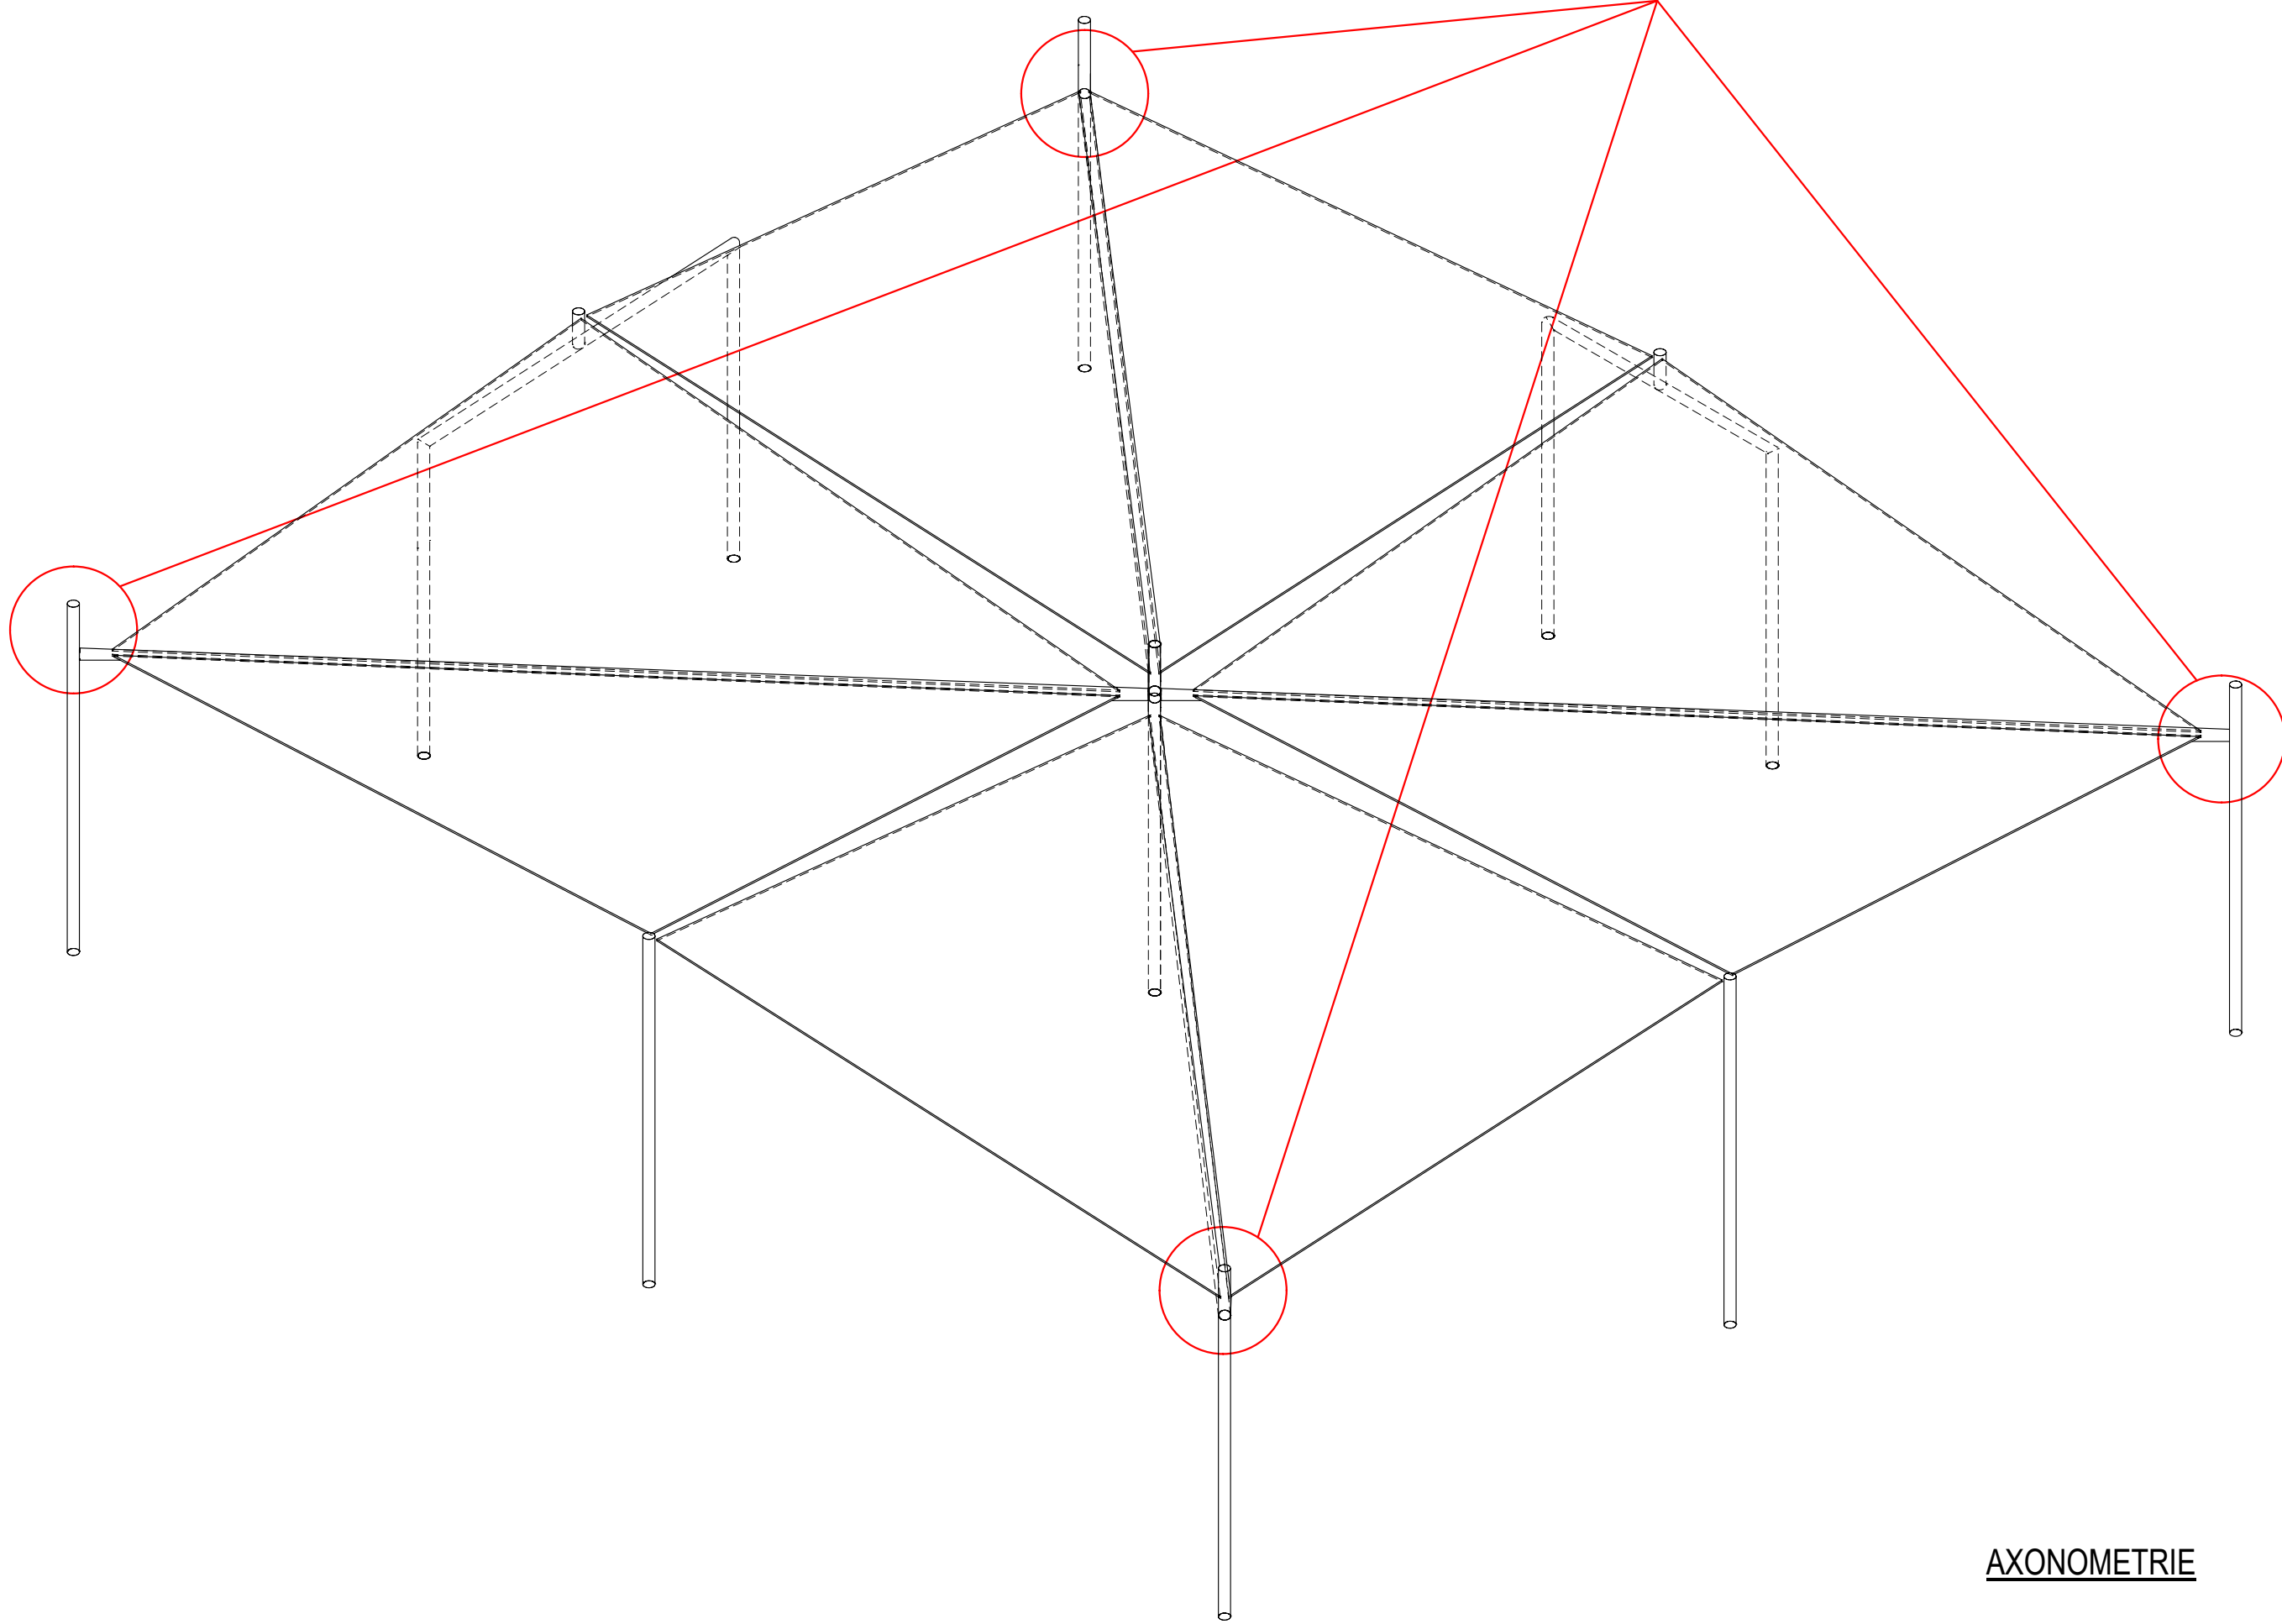


AXONOMETRIE

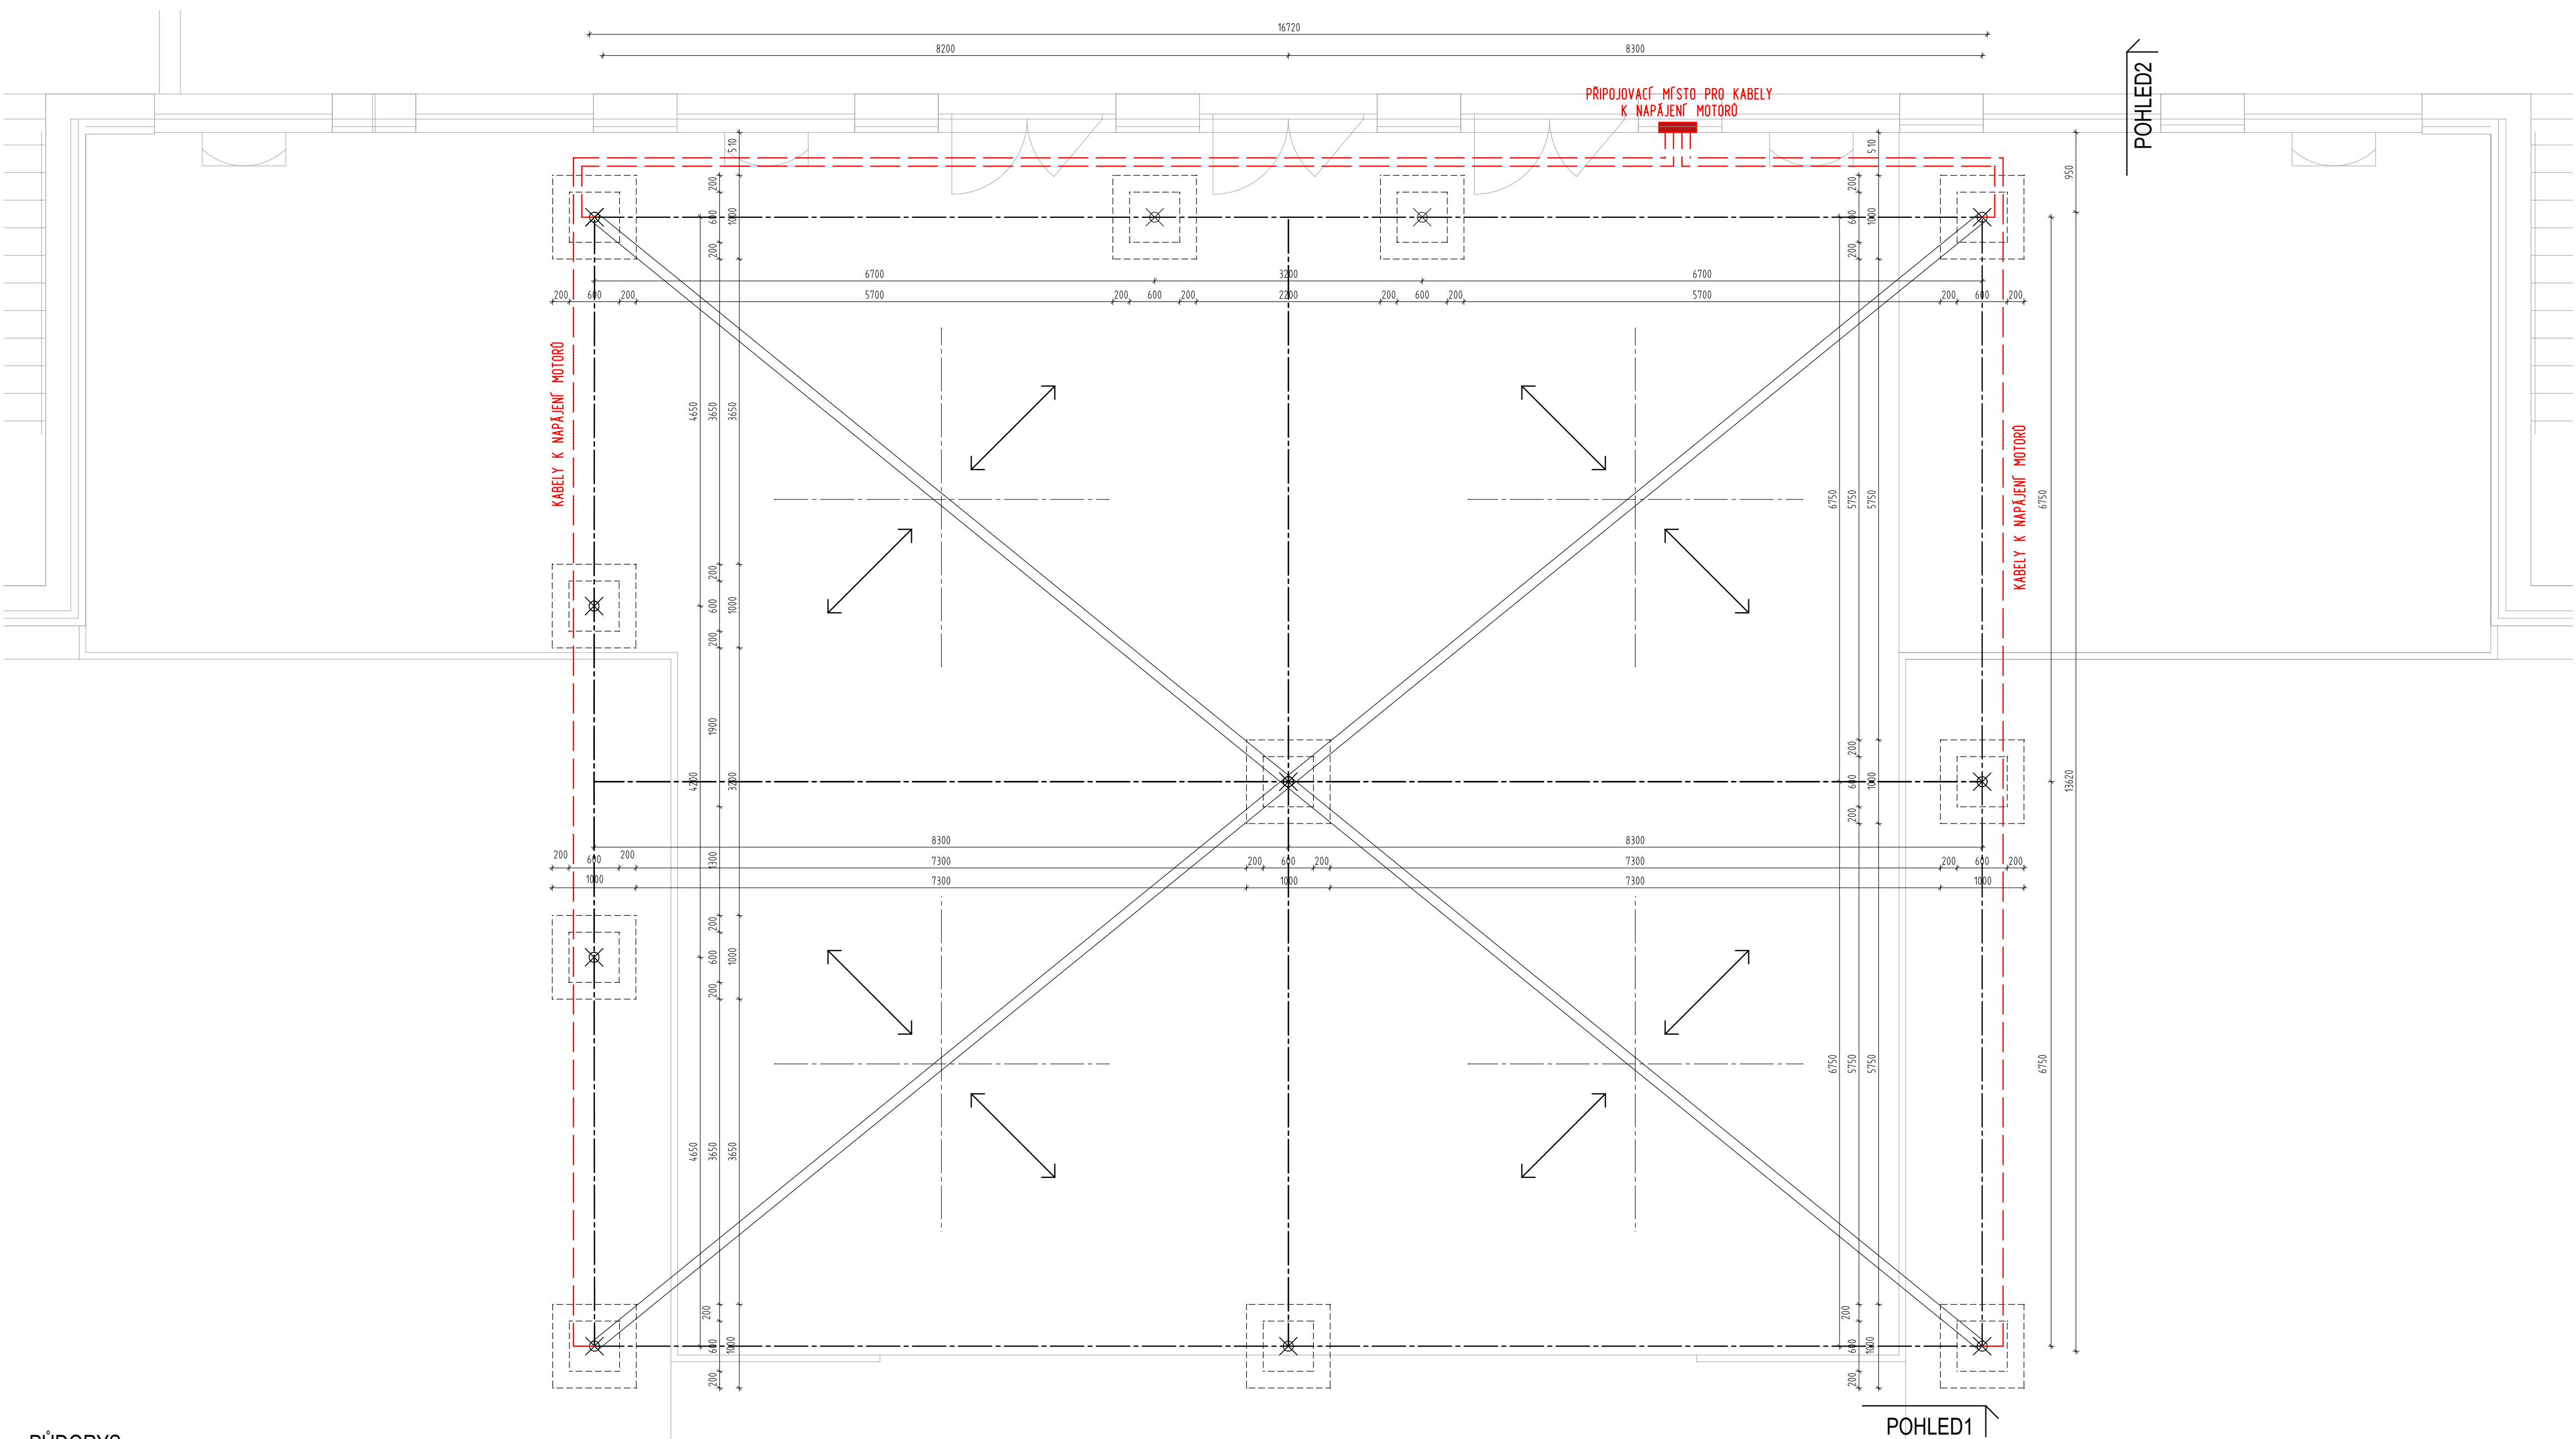


PŮDORYS


AKCE	DŮM S PEČOVATELSKOU SLUŽBOU V PRAZE ŘEPÍCH	MR&S MR&S architekti s.r.o. Ing. arch. David Strach, Ing. arch. Dana Strachová Ocelářská 344/10, Praha 9 t. 226 220 006, 774 212 283, 777 951 255 e. david.strach@mr-s.cz, dana.svobodova@mr-s.cz
MÍSTO STAVBY	poz. parc. č. 19 v k.ú. Řepy ulice K Šancím	
INVESTOR	Městská část Praha 17 Žalanského 291/12b 163 02 Praha - Řepy	
GENERÁLNÍ PROJEKTANT/ARCHITEKT	MR&S architekti, s.r.o. Ocelářská 344/10, Praha 9 t. 774 212 283, 777 951 255 e. david.strach@mr-s.cz, dana.svobodova@mr-s.cz	036-25
PROJEKTANT PROJEKT	MR&S architekti, s.r.o. Ocelářská 344/10, Praha 9 t. 774 212 283, 777 951 255 e. david.strach@mr-s.cz, dana.svobodova@mr-s.cz	2020 PROJEKTANT Ing. arch. David Strach, ČKA 03 372
ČASŤ	ARCHITEKTONICKO - STAVEBNÍ ŘEŠENÍ	KRESLIL Ing. arch. David Strach
		KONTROLOVAL Ing. arch. David Strach
NÁZEV VÝKRESU	SESTAVA STÍNĚČÍ PLACHTA SPECIFIKACE VÝROBKU A12	STUPEŇ PD DPS
MĚRITELNOST	1:50	ČÍSLO VÝKRESU D.1.1_2.2_A12
DATA	12/2025	ČÍSLO PANE
VERZIE	12x44	

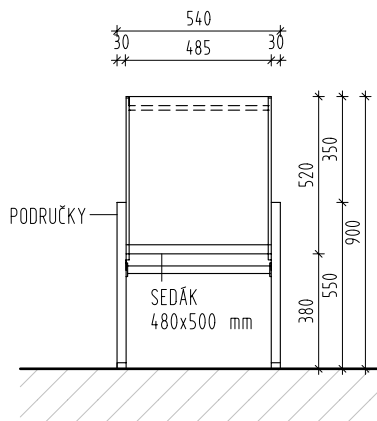

POHLED ČELNÍ

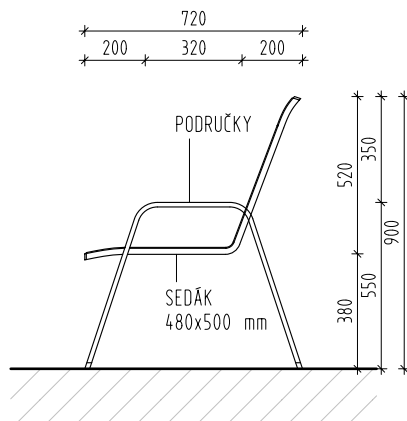

POHLED BOČNÍ

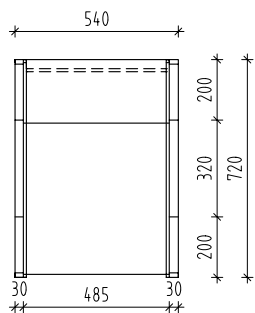

PŮDORYS

ZÁHRADNÍ KŘESLO S PODRUČKAMI
SPECIFIKACE VÝROBKU A13

- ZÁKLADNÍ ROZMĚRY:
720x540x900 mm
- KONSTRUKCE:
- STABILNÍ OCELOVÁ KONSTRUKCE - OCELOVÝ RÁM
 - ČALOUNĚNÍ Z PEVNÉHO TEXTILENU
 - NOSNOST 120 kg
 - STOHOVATELNÉ
- POVRCHOVÁ ÚPRAVA:
- KONSTRUKCE POHLEDOVÁ OCEL
 - ČALOUNĚNÍ ČERNÁ

POČET KS: 6
TYPOVÝ VÝROBEK

UVEDENÉ ROZMĚRY OVĚŘIT SE SKUTEČNOSTÍ!
VÝROBNÍ DOKUMENTACI PŘEDLOŽIT ARCHITEKTOVI K ODSOUHLASENÍ
DETAILNÍ ŘEŠENÍ KONZULTOVAT S ARCHITEKTEM !

AKCE:		DŮM S PEČOVATELSKOU SLUŽBOU V PRAZE ŘEPÍCH		<div>MR & S</div> <div>MR&S architekti, s.r.o. Ing. arch. David Strach, Ing. arch. Dana Strachová Ocelářská 344/ 10, Praha 9 t. 226 220 006, 774 212 283, 777 951 255 e. david.strach@mr-s.cz, dana.svobodova@mr-s.cz</div>			
MÍSTO STAVBY:		poz. parc. č. 19 v k.ú. Řepy ulice K Šancím					
INVESTOR:		Městská část Praha 17 Žalanského 291/12b 163 02 Praha - Řepy					
GENERÁLNÍ PROJEKTANT/ARCHITEKT:				014-25			
PROJEKTANT PROFESE: MR&S architekti, s.r.o. Ocelářská 344/10, Praha 9 t. 774 212 283, 777 951 255 e. david.strach@mr-s.cz, dana.svobodova@mr-s.cz				ZODP.PROJEKTANT: Ing.arch. David Strach, ČKA 03 372			
				KRESLIL: Ing.arch. David Strach Ing.arch. Dominika Mikátová			
				KONTROLOVAL: Ing.arch. David Strach			
ČÁST:				STUPEŇ PD:			
ARCHITEKTONICKO - STAVEBNÍ ŘEŠENÍ				DPS			
NÁZEV VÝKRESU: ZÁHRADNÍ KŘESLO S PODRUČKAMI SPECIFIKACE VÝROBKU A13				MĚŘÍTKO:	1:25	ČÍSLO VÝKRESU: D.1.1_2.2_A13	ČÍSLO PŘE:
				DATUM:	12/2025		
				FORMÁT:	2xA4		