



VYBAVENÍ ŠKOLNÍ JÍDELNY A KUCHYNĚ NÁBYTKEM
ZŠ Jana Wericha, Španielova 1111/19, Praha 6 - Řepy


INVESTOR:
PRAHA 17


ZPRACOVAL:
ing. jaroslav kašpar
+420 777 03 01 03
kaspar@duoton.cz
jičínská 1617/31
130 00 praha 3
www.duoton.cz
IČ: 48637726




Tento materiál slouží pro vnitřní potřebu klienta



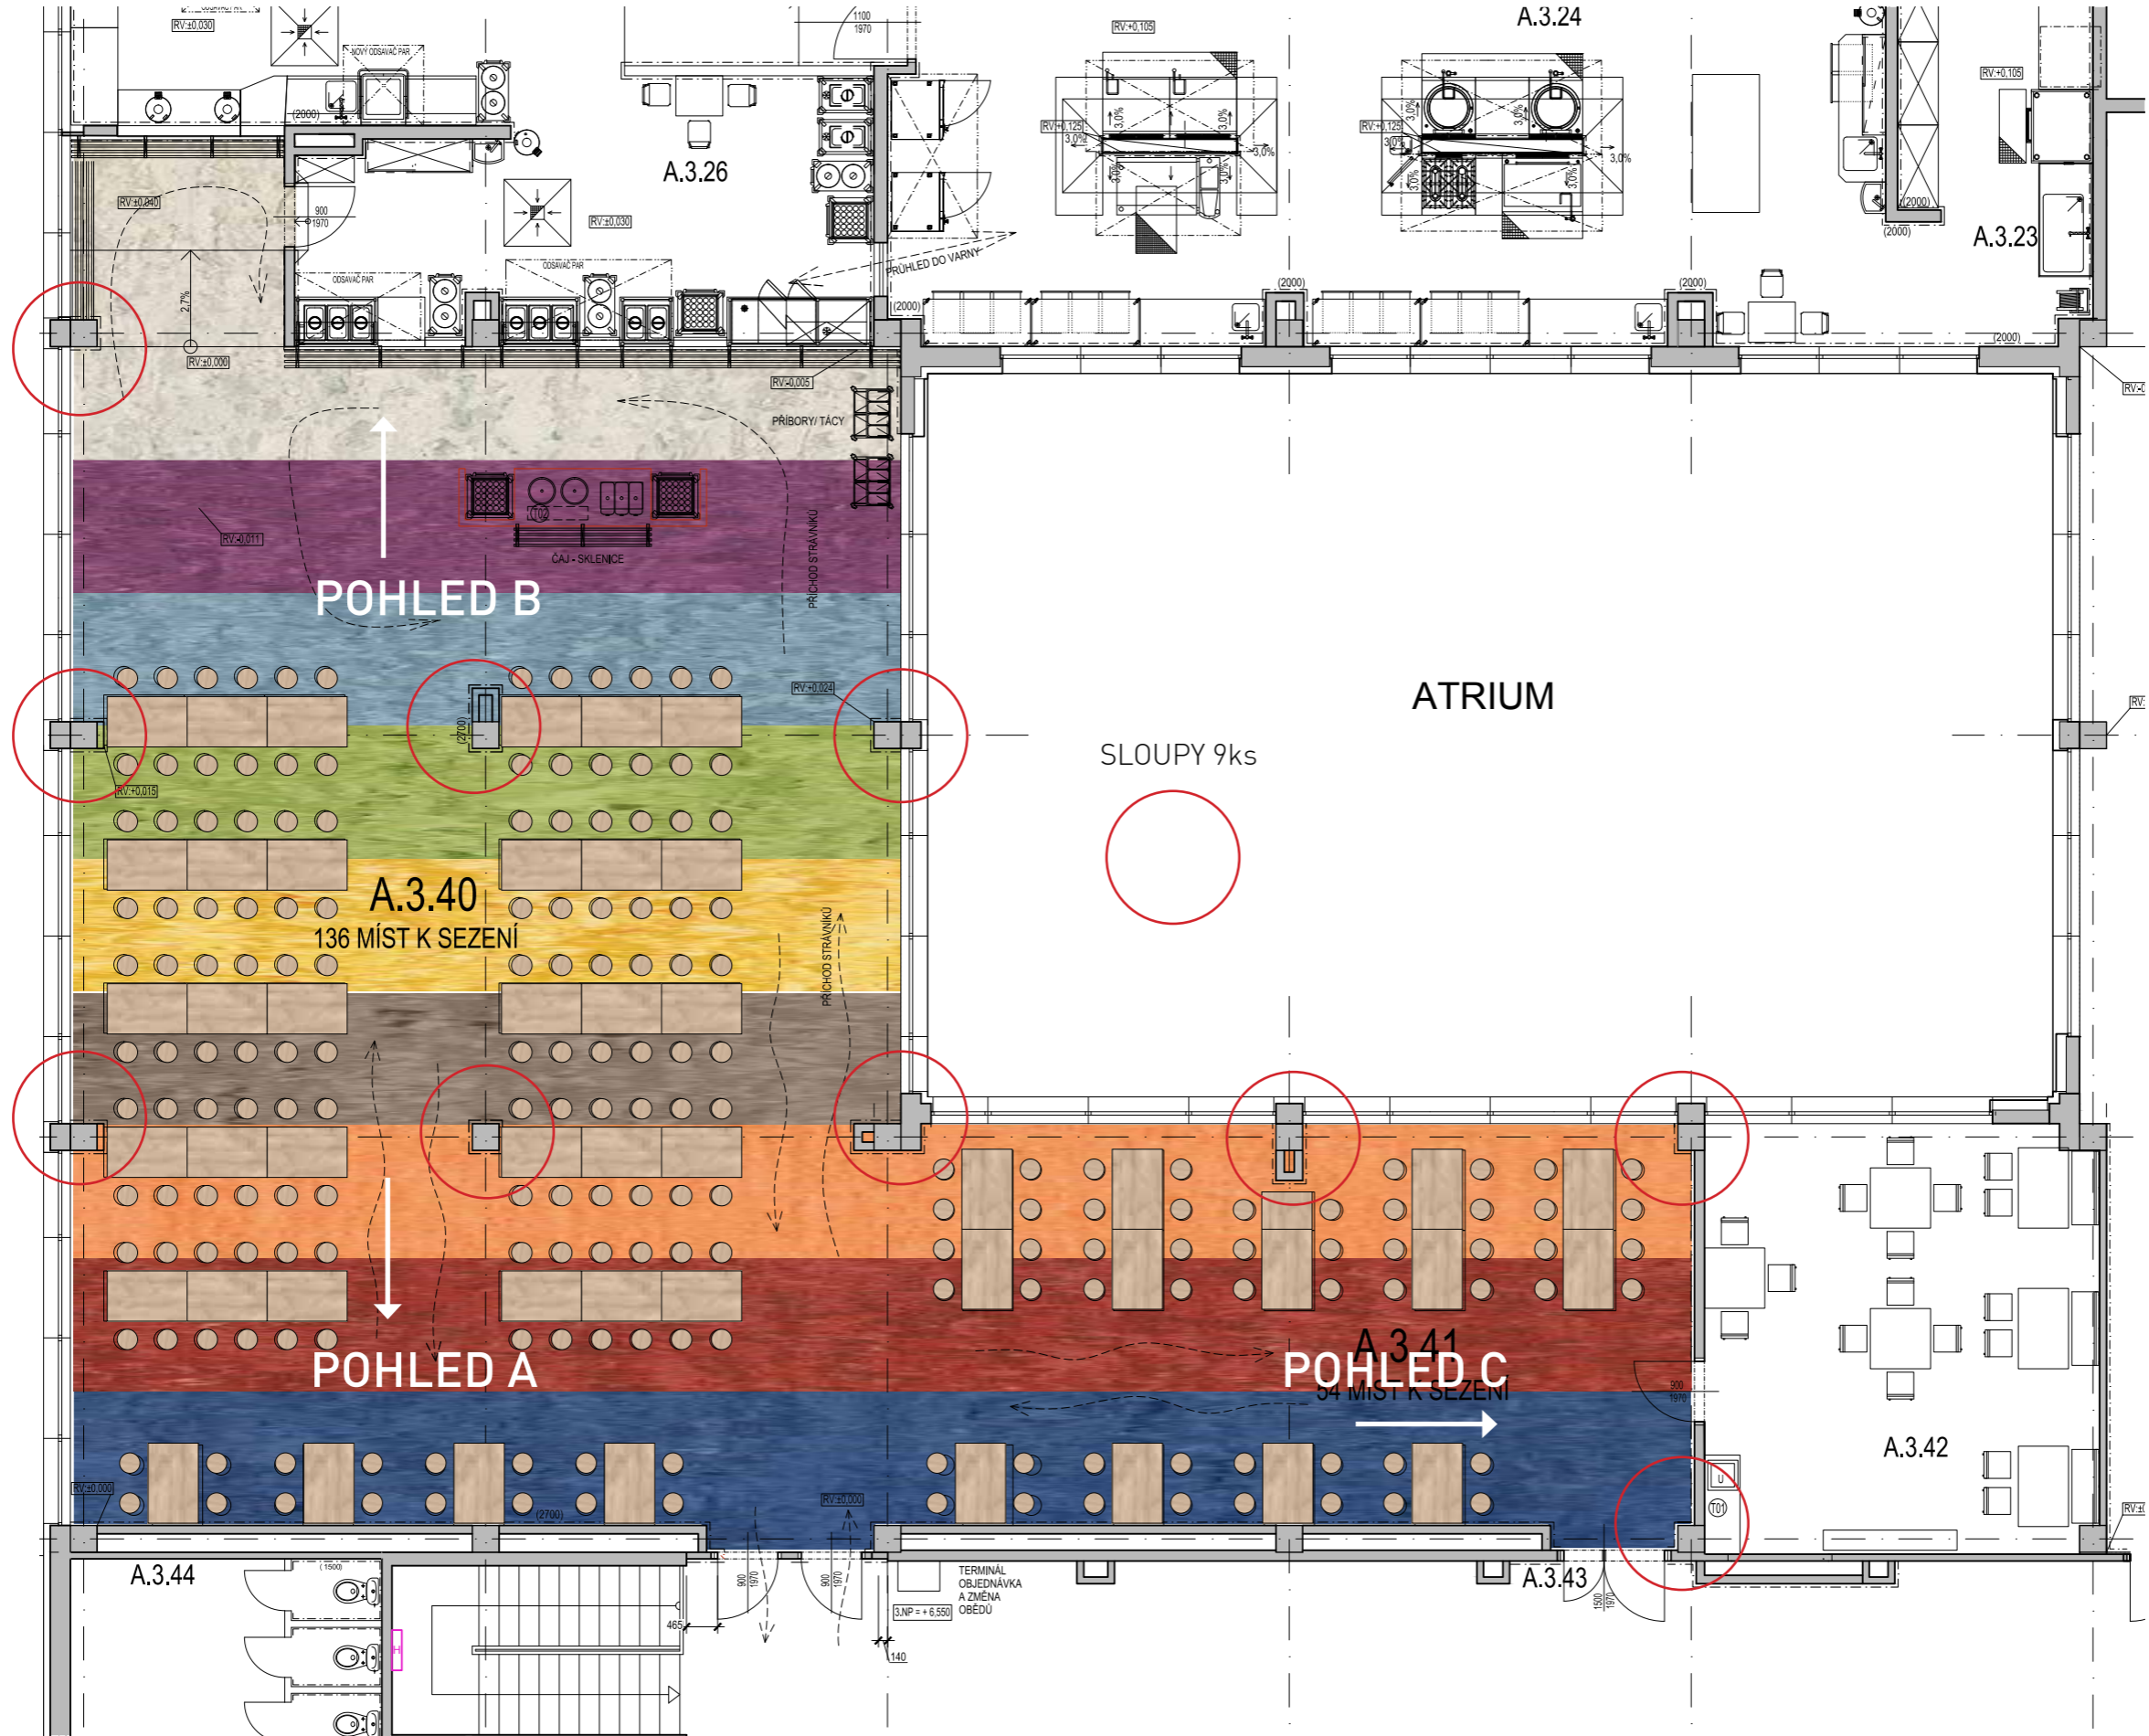

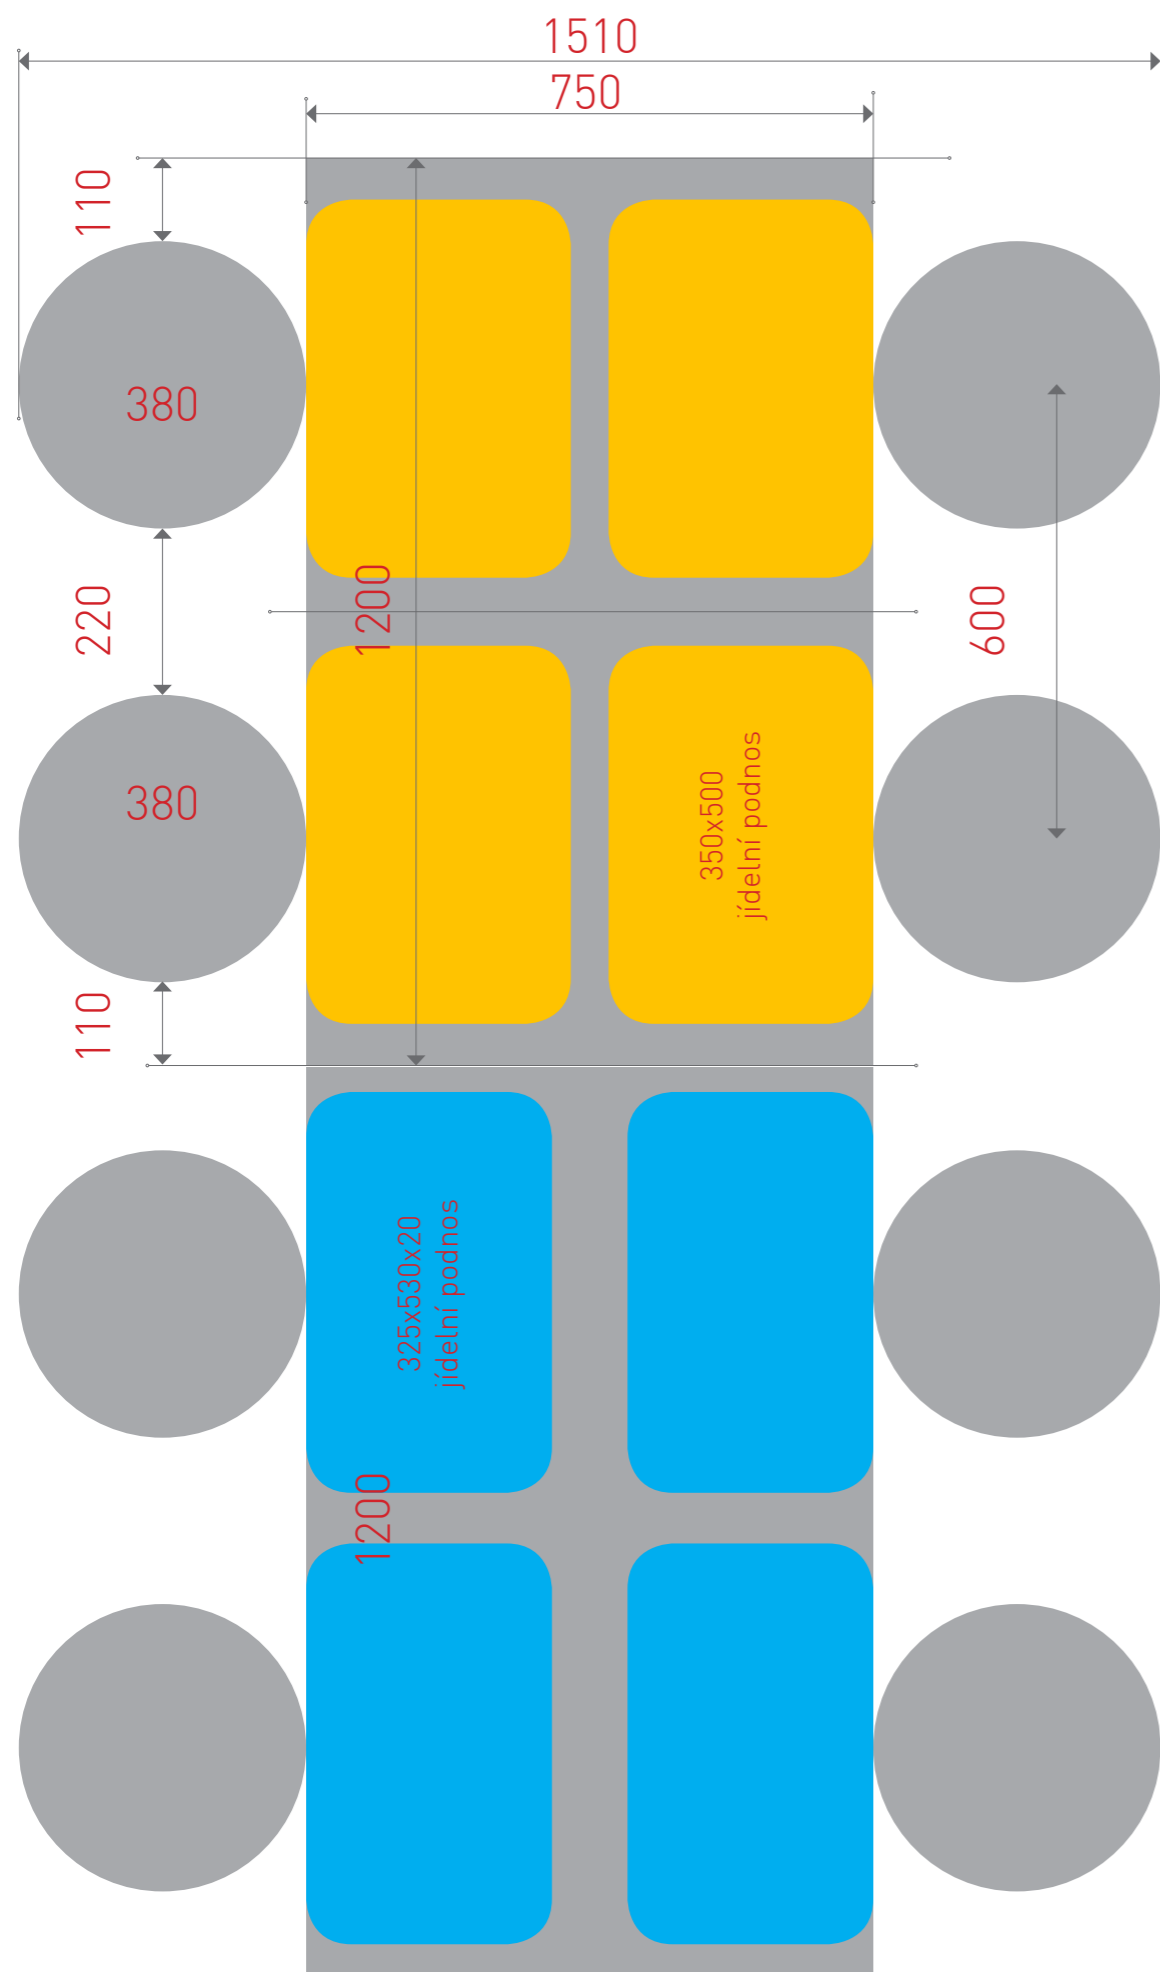

norma min 550

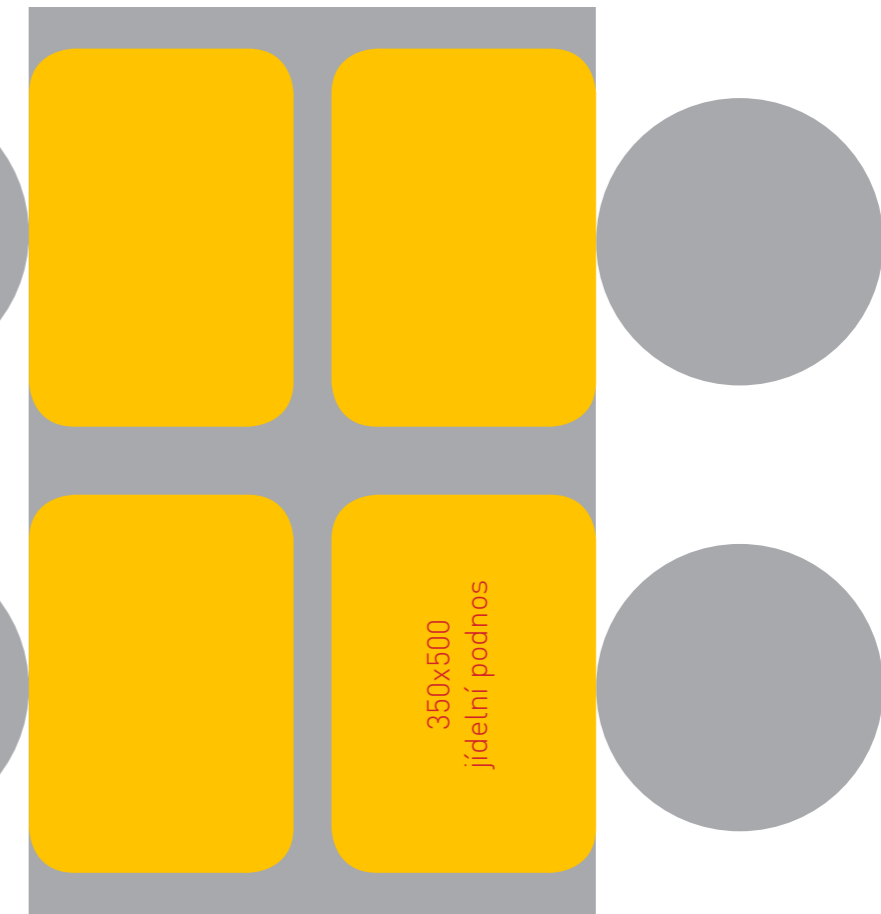

příklad konstrukce - svařenec



Deska stolu: 1200 x 750mm
 Výška stolu: 750mm
 Výška sedáku: 420mm