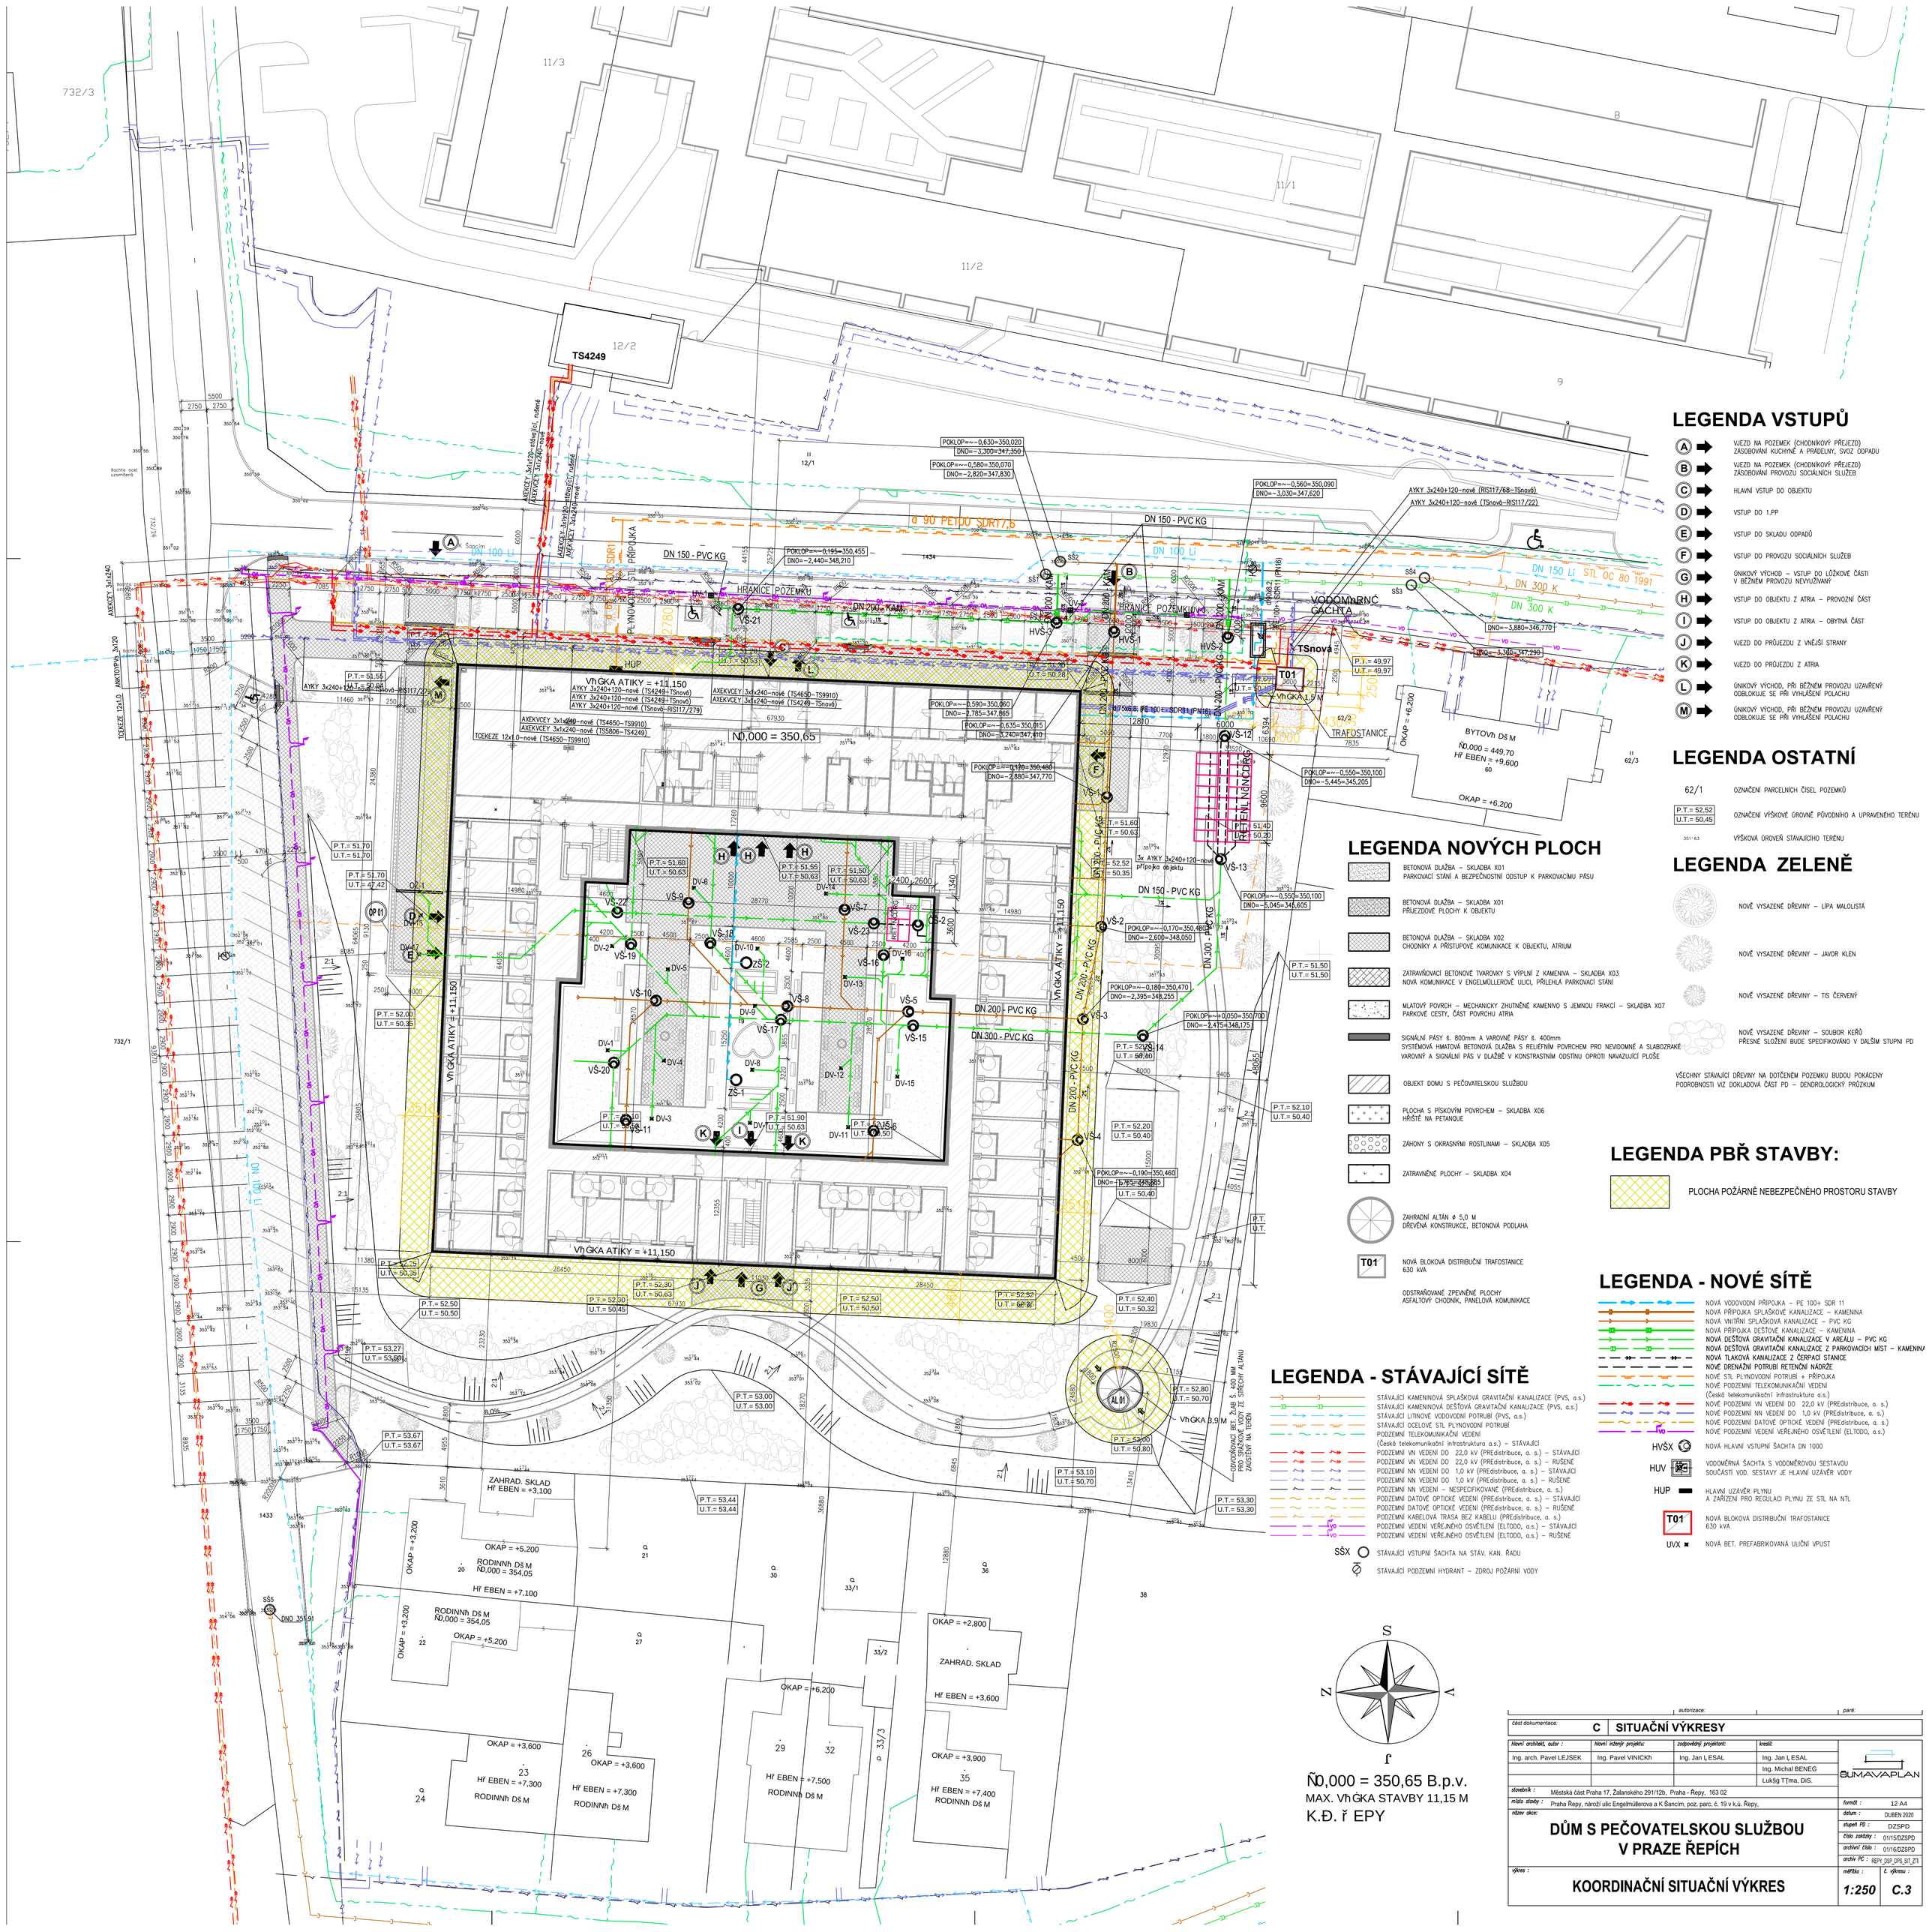

LEGENDA VSTUPŮ

- (A) VJEZD NA POZEMEK (CHODNÍKOVÝ PŘEJEZD) ZÁSOBOVÁNÍ KUCHYNĚ A PRÁDELNY, SVOZ ODPADU
- (B) VJEZD NA POZEMEK (CHODNÍKOVÝ PŘEJEZD) ZÁSOBOVÁNÍ PROVOZU SOCIÁLNÍCH SLUŽEB
- (C) HLAVNÍ VSTUP DO OBJEKTU
- (D) VSTUP DO 1.PP
- (E) VSTUP DO SKLADU ODPADŮ
- (F) VSTUP DO PROVOZU SOCIÁLNÍCH SLUŽEB
- (G) ÚNIKOVÝ VÝCHOD – VSTUP DO LŮŽKOVÉ ČÁSTI V BĚŽNÉM PROVOZU NEVYUŽÍVANÝ
- (H) VSTUP DO OBJEKTU Z ATRIA – PROVOZNÍ ČÁST
- (I) VSTUP DO OBJEKTU Z ATRIA – OBYTNÁ ČÁST
- (J) VJEZD DO PRŮJEZDU Z VNĚJŠÍ STRANY
- (K) VJEZD DO PRŮJEZDU Z ATRIA
- (L) ÚNIKOVÝ VÝCHOD, PŘI BĚŽNÉM PROVOZU UZAVŘENÝ ODBLOKUJE SE PŘI VYHLÁŠENÍ POLACHU
- (M) ÚNIKOVÝ VÝCHOD, PŘI BĚŽNÉM PROVOZU UZAVŘENÝ ODBLOKUJE SE PŘI VYHLÁŠENÍ POLACHU

LEGENDA OSTATNÍ

- 62/1 – OZNAČENÍ PARCELNÍCH ČÍSEL POZEMKŮ
- P.T.= 52,52 / U.T.= 50,45 – OZNAČENÍ VÝŠKOVÉ ÚROVNĚ PŮVODNÍHO A UPRAVENÉHO TERÉNU
- 351·63 – VÝŠKOVÁ ÚROVEŇ STÁVAJÍCÍHO TERÉNU

LEGENDA ZELENĚ

- NOVĚ VYSAZENÉ DŘEVINY – LÍPA MALOLISTÁ
- NOVĚ VYSAZENÉ DŘEVINY – JAVOR KLEN
- NOVĚ VYSAZENÉ DŘEVINY – TIS ČERVENÝ
- NOVĚ VYSAZENÉ DŘEVINY – SOUBOR KEŘŮ PŘESNÉ SLOŽENÍ BUDE SPECIFIKOVÁNO V DALŠÍM STUPNI PD

VŠECHNY STÁVAJÍCÍ DŘEVINY NA DOTČENÉM POZEMKU BUDOU POKÁCENY PODROBNOSTI VIZ DOKLADOVÁ ČÁST PD – DENDROLOGICKÝ PRŮZKUM

LEGENDA NOVÝCH PLOCH

- BETONOVÁ DLAŽBA – SKLADBA X01 PARKOVACÍ STÁNÍ A BEZPEČNOSTNÍ ODSTUP K PARKOVACÍMU PÁSU
- BETONOVÁ DLAŽBA – SKLADBA X01 PŘÍJEZDOVÉ PLOCHY K OBJEKTU
- BETONOVÁ DLAŽBA – SKLADBA X02 CHODNÍKY A PŘÍSTUPOVÉ KOMUNIKACE K OBJEKTU, ATRIUM
- ZATRAVŇOVACÍ BETONOVÉ TVAROVKY S VÝPLNÍ Z KAMENIVA – SKLADBA X03 NOVÁ KOMUNIKACE V ENGELMÜLLEROVĚ ULICI, PŘILEHLÁ PARKOVACÍ STÁNÍ
- MLATOVÝ POVRCH – MECHANICKY ZHUTNĚNÉ KAMENIVO S JEMNOU FRAKCÍ – SKLADBA X07 PARKOVÉ CESTY, ČÁST POVRCHU ATRIA
- SIGNÁLNÍ PÁSY š. 800mm A VAROVNÉ PÁSY š. 400mm SYSTÉMOVÁ HMATOVÁ BETONOVÁ DLAŽBA S RELIÉFNÍM POVRCHEM PRO NEVIDOMNÉ A SLABOZRAKÉ VAROVNÝ A SIGNÁLNÍ PÁS V DLAŽBĚ V KONSTRASTNÍM ODSTÍNU OPROTI NAVAZUJÍCÍ PLOŠE
- OBJEKT DOMU S PEČOVATELSKOU SLUŽBOU
- PLOCHA S PÍSKOVÝM POVRCHEM – SKLADBA X06 HŘIŠTĚ NA PETANQUE
- ZÁHONY S OKRASNÝMI ROSTLINAMI – SKLADBA X05
- ZATRAVNĚNÉ PLOCHY – SKLADBA X04
- ZAHRADNÍ ALTÁN ⌀ 5,0 M DŘEVĚNÁ KONSTRUKCE, BETONOVÁ PODLAHA
- T01 – NOVÁ BLOKOVÁ DISTRIBUČNÍ TRAFOSTANICE 630 kVA
- ODSTRAŇOVANÉ ZPEVNĚNÉ PLOCHY ASFALTOVÝ CHODNÍK, PANELOVÁ KOMUNIKACE

LEGENDA PBŘ STAVBY:

- PLOCHA POŽÁRNĚ NEBEZPEČNÉHO PROSTORU STAVBY

LEGENDA - NOVÉ SÍTĚ

- NOVÁ VODOVODNÍ PŘÍPOJKA – PE 100+ SDR 11
- NOVÁ PŘÍPOJKA SPLAŠKOVÉ KANALIZACE – KAMENINA
- NOVÁ VNITŘNÍ SPLAŠKOVÁ KANALIZACE – PVC KG
- NOVÁ PŘÍPOJKA DEŠŤOVÉ KANALIZACE – KAMENINA
- NOVÁ DEŠŤOVÁ GRAVITAČNÍ KANALIZACE V AREÁLU – PVC KG
- NOVÁ DEŠŤOVÁ GRAVITAČNÍ KANALIZACE Z PARKOVACÍCH MÍST – KAMENINA
- NOVÁ TLAKOVÁ KANALIZACE Z ČERPACÍ STANICE
- NOVÉ DRENÁŽNÍ POTRUBÍ RETENČNÍ NÁDRŽE
- NOVÉ STL PLYNOVODNÍ POTRUBÍ + PŘÍPOJKA
- NOVÉ PODZEMNÍ TELEKOMUNIKAČNÍ VEDENÍ (Česká telekomunikační infrastruktura a.s.)
- NOVÉ PODZEMNÍ VN VEDENÍ DO 22,0 kV (PREdistribuce, a. s.)
- NOVÉ PODZEMNÍ NN VEDENÍ DO 1,0 kV (PREdistribuce, a. s.)
- NOVÉ PODZEMNÍ DATOVÉ OPTICKÉ VEDENÍ (PREdistribuce, a. s.)
- NOVÉ PODZEMNÍ VEDENÍ VEŘEJNÉHO OSVĚTLENÍ (ELTODO, a.s.)
- HVSX – NOVÁ HLAVNÍ VSTUPNÍ ŠACHTA DN 1000
- HUV – VODOMĚRNÁ ŠACHTA S VODOMĚROVOU SESTAVOU SOUČÁSTÍ VOD. SESTAVY JE HLAVNÍ UZÁVĚR VODY
- HUP – HLAVNÍ UZÁVĚR PLYNU A ZAŘÍZENÍ PRO REGULACI PLYNU ZE STL NA NTL
- T01 – NOVÁ BLOKOVÁ DISTRIBUČNÍ TRAFOSTANICE 630 kVA
- UVX – NOVÁ BET. PREFABRIKOVANÁ ULIČNÍ VPUST

LEGENDA - STÁVAJÍCÍ SÍTĚ

- STÁVAJÍCÍ KAMENINOVÁ SPLAŠKOVÁ GRAVITAČNÍ KANALIZACE (PVS, a.s.)
- STÁVAJÍCÍ KAMENINOVÁ DEŠŤOVÁ GRAVITAČNÍ KANALIZACE (PVS, a.s.)
- STÁVAJÍCÍ LITINOVÉ VODOVODNÍ POTRUBÍ (PVS, a.s.)
- STÁVAJÍCÍ OCELOVÉ STL PLYNOVODNÍ POTRUBÍ
- PODZEMNÍ TELEKOMUNIKAČNÍ VEDENÍ (Česká telekomunikační infrastruktura a.s.) – STÁVAJÍCÍ
- PODZEMNÍ VN VEDENÍ DO 22,0 kV (PREdistribuce, a. s.) – STÁVAJÍCÍ
- PODZEMNÍ VN VEDENÍ DO 22,0 kV (PREdistribuce, a. s.) – RUŠENÉ
- PODZEMNÍ NN VEDENÍ DO 1,0 kV (PREdistribuce, a. s.) – STÁVAJÍCÍ
- PODZEMNÍ NN VEDENÍ DO 1,0 kV (PREdistribuce, a. s.) – RUŠENÉ
- PODZEMNÍ NN VEDENÍ – NESPECIFIKOVANÉ (PREdistribuce, a. s.)
- PODZEMNÍ DATOVÉ OPTICKÉ VEDENÍ (PREdistribuce, a. s.) – STÁVAJÍCÍ
- PODZEMNÍ DATOVÉ OPTICKÉ VEDENÍ (PREdistribuce, a. s.) – RUŠENÉ
- PODZEMNÍ KABELOVÁ TRASA BEZ KABELU (PREdistribuce, a. s.)
- PODZEMNÍ VEDENÍ VEŘEJNÉHO OSVĚTLENÍ (ELTODO, a.s.) – STÁVAJÍCÍ
- PODZEMNÍ VEDENÍ VEŘEJNÉHO OSVĚTLENÍ (ELTODO, a.s.) – RUŠENÉ
- SŠX – STÁVAJÍCÍ VSTUPNÍ ŠACHTA NA STÁV. KAN. ŘADU
- STÁVAJÍCÍ PODZEMNÍ HYDRANT – ZDROJ POŽÁRNÍ VODY

S / Z / V / J

Ñ0,000 = 350,65 B.p.v.
MAX. VhGKA STAVBY 11,15 M
K.Đ. ř EPY

autorizace:			paré:
část dokumentace:	C	SITUAČNÍ VÝKRESY	

hlavní architekt, autor :	hlavní inženýr projektu:	zodpovědný projektant:	kreslil:
Ing. arch. Pavel LEJSEK	Ing. Pavel VINICKh	Ing. Jan Ł ESAL	Ing. Jan Ł ESAL
			Ing. Michal BENEG
			Lukšg TŤma, DiS.

SUMAVAPLAN

stavebník :	Městská část Praha 17, Žalanského 291/12b, Praha - Řepy, 163 02
místo stavby :	Praha Řepy, nároží ulic Engelmüllerova a K Šancím, poz. parc. č. 19 v k.ú. Řepy,
název akce:	DŮM S PEČOVATELSKOU SLUŽBOU V PRAZE ŘEPÍCH
výkres :	KOORDINAČNÍ SITUAČNÍ VÝKRES

formát :	12 A4
datum :	DUBEN 2020
stupeň PD :	DZSPD
číslo zakázky :	01/15/DZSPD
archivní číslo :	01/16/DZSPD
archiv PC :	REPY_DSP_DPS_SIT_ZTI
měřítko :	1:250
č. výkresu :	C.3