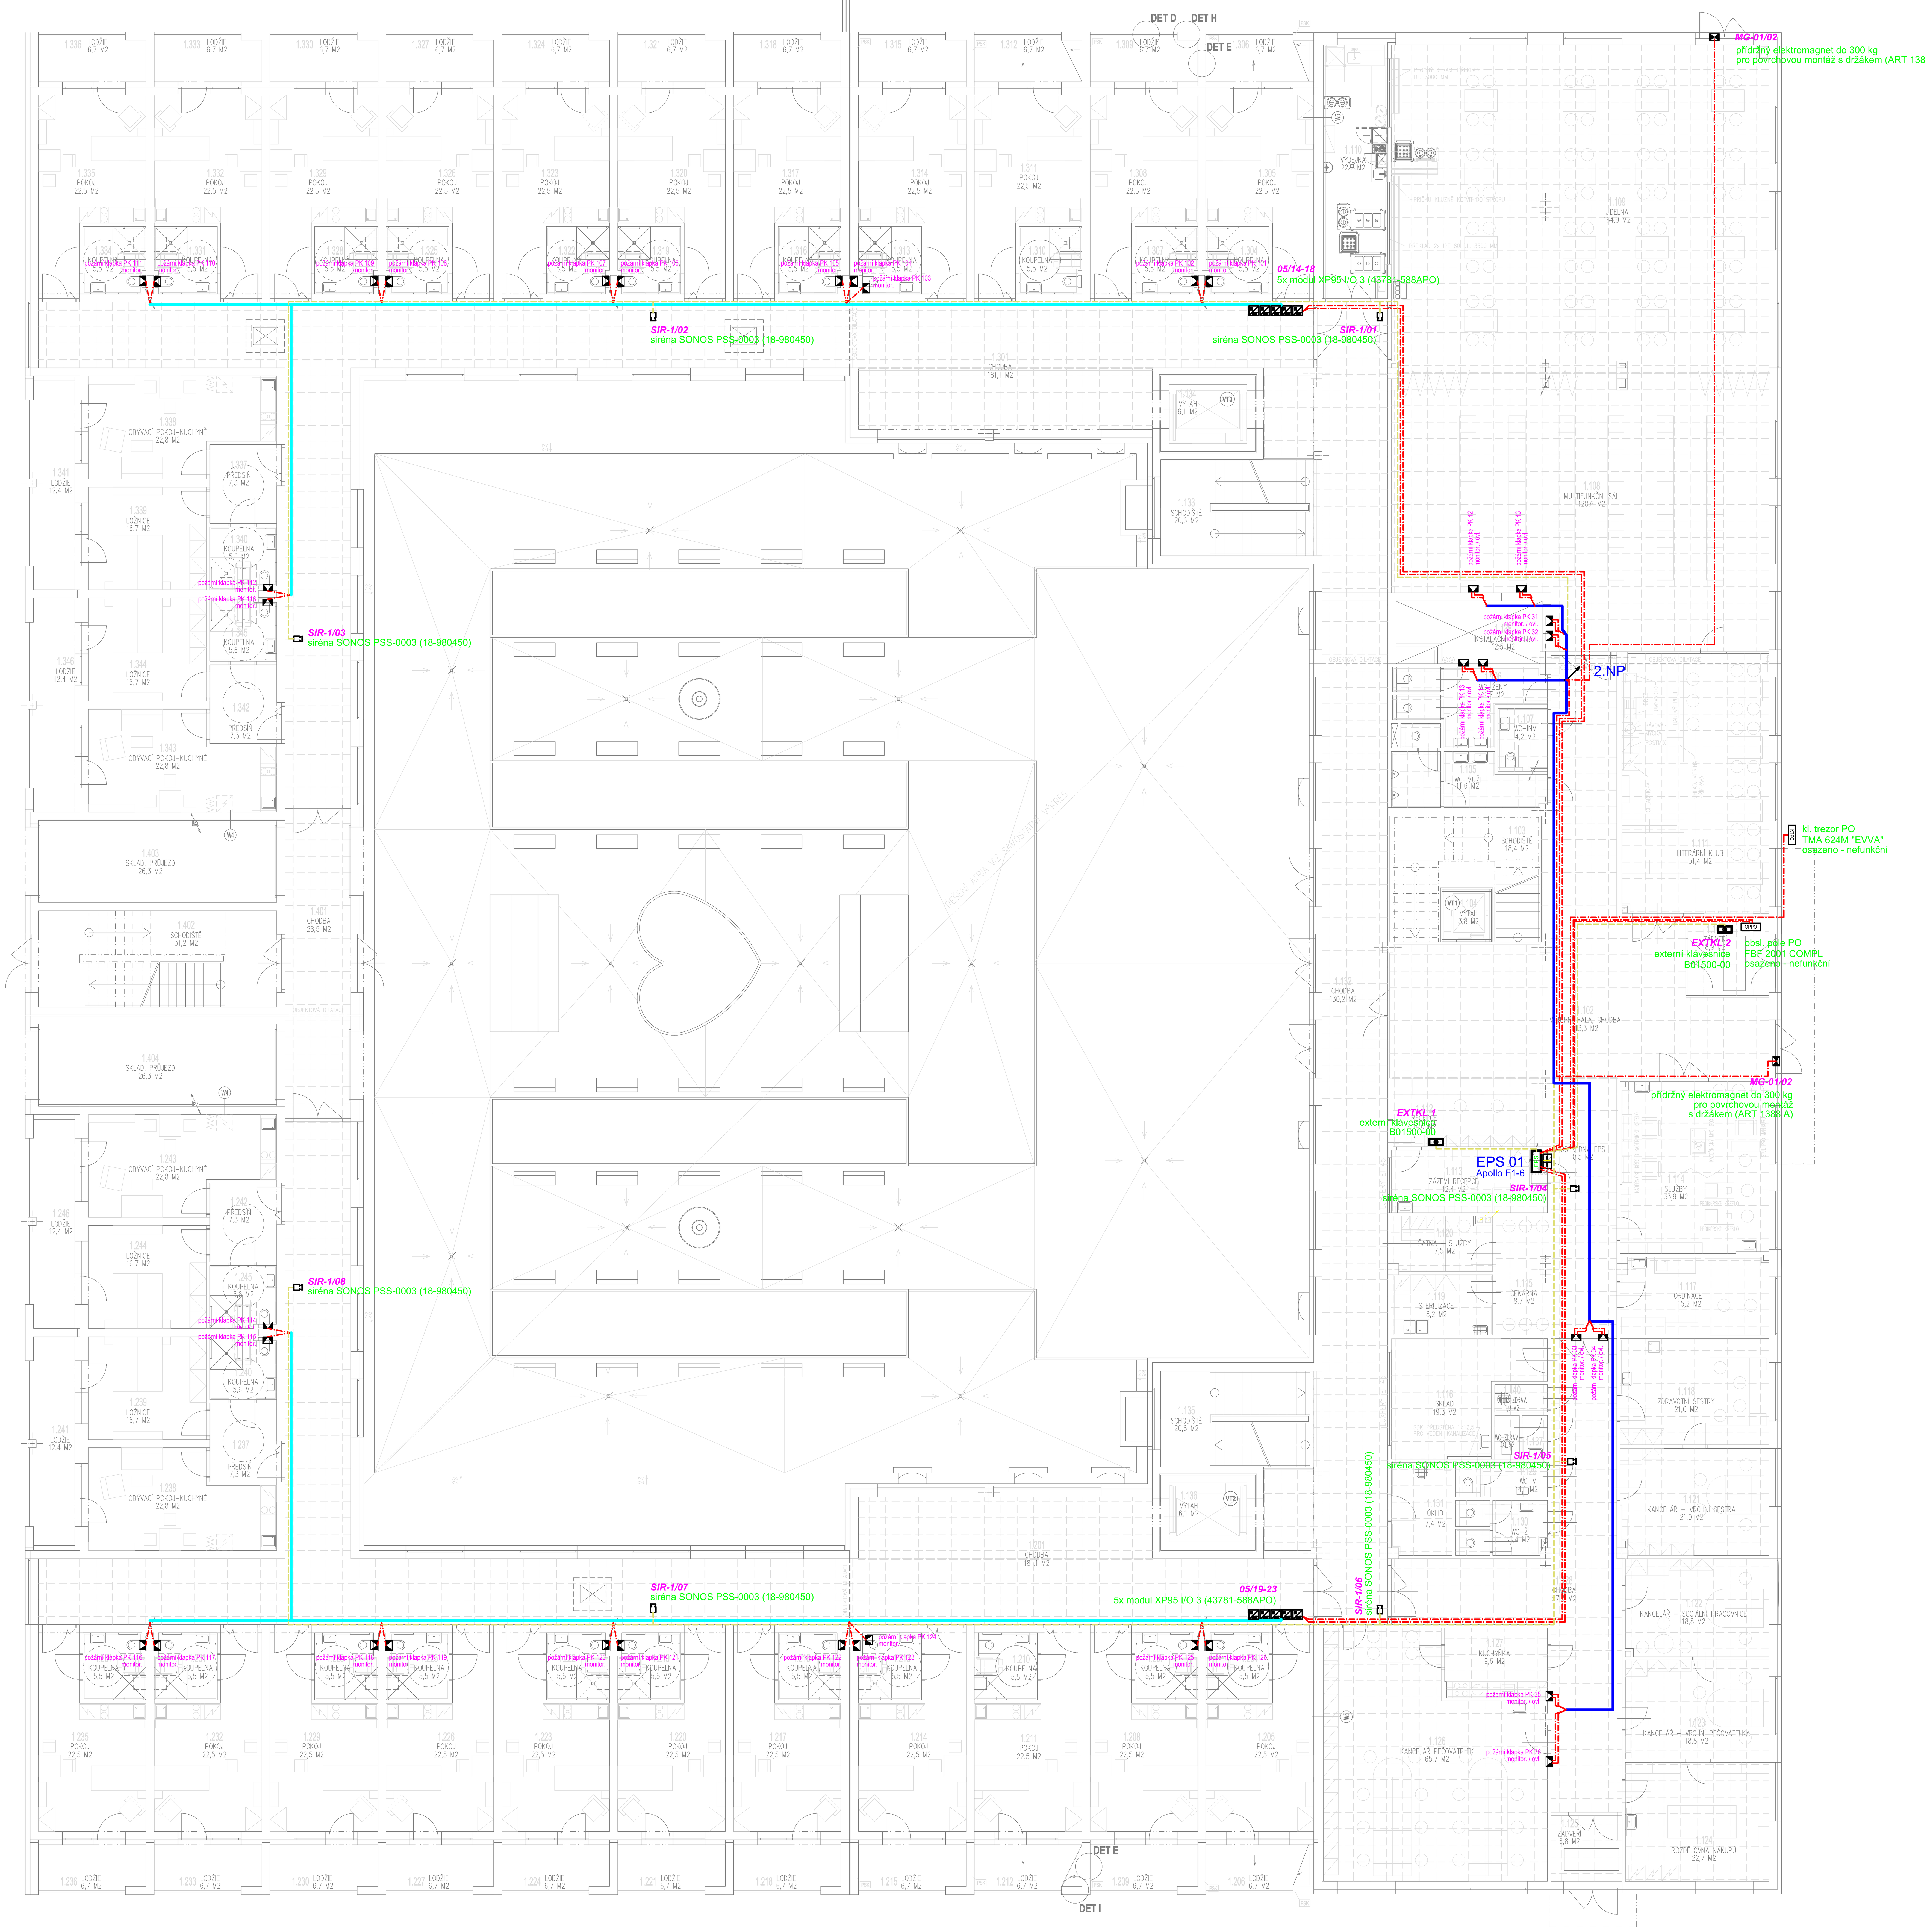

Legenda el. pož. signalizace (EPS):

- řídící jednotka (ústředna) EPS
- záložní akumulátor
- klíčový trezor požární ochrany (KTPO)
- obslužné pole požární ochrany (OPPO)
- vstupně-výstupní modul (in / out)
- siréna
- elektrický otvírač reverzní
- odchozí tlačítko v krytu
- požární klapka
- přídržný magnet
- vývod EPS
- spojovací, instalační krabice
- automatický hlásič požáru (OT-opticko teplotní, T-teplotní)
- manuální tlačítkový hlásič požáru
- vedení EPS linky
- vedení EPS ovl/mon
- vedení vícenásobné, sdružené

Adresace prvků
a/bb číslo linky (a), pořadí prvku na lince (bb)
cdd/e podlaží v objektu (c), číslo grupy (dd), pořadí hlásiče v grupě (e)

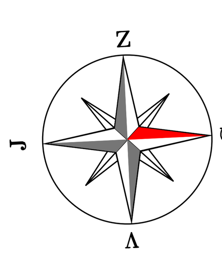

±0,000 = 350,65

část dokumentace:	D	DOKUMENTACE OBJEKTŮ A TECHNICKÝCH A TECHNOLOGICKÝCH ZAŘÍZENÍ
část:	D.1	DOKUMENTACE STAVEBNÍHO NEBO INŽENÝRSKÉHO OBJEKTU
	D.1.4	TECHNIKA PROSTŘEDÍ STAVEB
	D.1.4.6	EPS

hlavní architekt, autor:	hlavní inženýr projektu:	zodpovědný projektant:	kreslil:
Ing. arch. Pavel LEJSEK	Ing. Pavel VINICKÝ	Ing. Michal BENEŠ	Ing. Michal BENEŠ

ŠUMAVAPLAN

stavebník: Městská část Praha 17, Žalanského 291/12b, 163 02 Praha - Řepy
místo stavby: Praha Řepy, nároží ulic Engelmüllerova a K Šancím, poz. parc. č. 19 v k.ú. Řepy

název akce:
DŮM S PEČOVATELSKOU SLUŽBOU V PRAZE ŘEPÍCH

formát:	14 A4
datum:	duben 2020
stupeň PD:	DZSPD
číslo zakázky:	01/15/DZSPD
archivní číslo:	01/16/DZSPD
archiv PC:	DPSŘ4_EPS-modlin.dwg

výkres:
PŮDORYS 1.NP - MODULOVÁ LINKA

měřítko: 1:100
č. výkresu: D.1.4.6.7