Planet A, a.s.
U Hellady 697/4
Praha 4 - Michle 140 00
IČO: 00537012
DIČ: CZ00537012

V uvedené lokalitě na vyznačeném místě se nenachází žádné telekomunikační vedení ani žádné jiné zařízení, které je v našem vlastnictví nebo v naší správě.
Platnost tohoto vyjádření je 2 roky.

06-02-2020

Datum.....Podpis.....

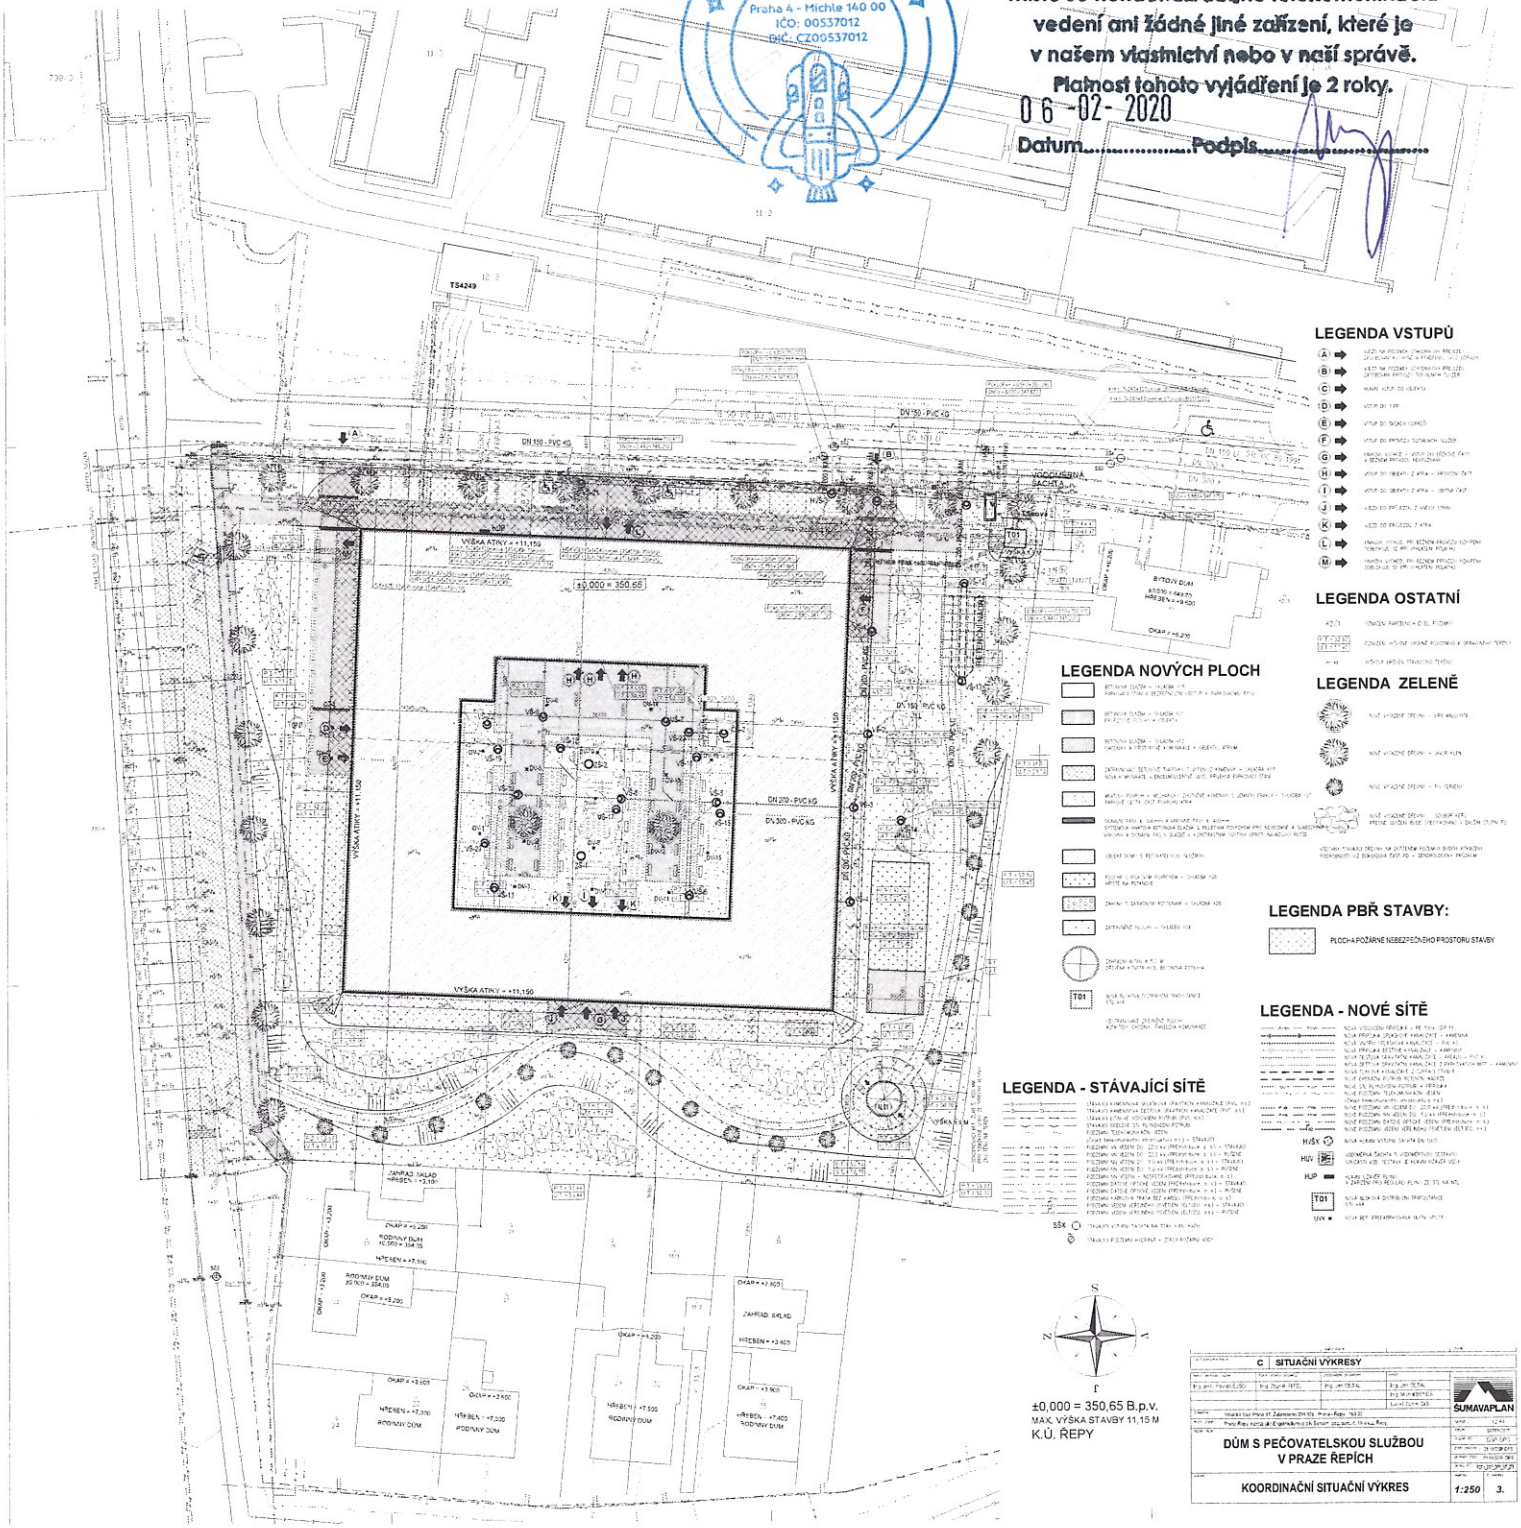

LEGENDA VSTUPŮ

A
B
C
D
E
F
G
H
I
J
K
L
M

LEGENDA OSTATNÍ

LEGENDA NOVÝCH PLOCH

LEGENDA ZELENĚ

LEGENDA PBŘ STAVBY:

PLOCHA POŽÁRNĚ NEBEZPEČNÉHO PROSTORU STAVBY

LEGENDA - NOVÉ SÍTĚ

HVSY
HUV
HUP
T01

LEGENDA - STÁVAJÍCÍ SÍTĚ

SSX

S
N
Z
V

±0,000 = 350,65 B.p.v.
MAX. VÝŠKA STAVBY 11,15 M
K.Ú. ŘEPY

C	SITUAČNÍ VÝKRESY	
		SUMAVAPLAN
	DŮM S PEČOVATELSKOU SLUŽBOU V PRAZE ŘEPÍCH	
	KOORDINAČNÍ SITUAČNÍ VÝKRES	1:250 / 3.