POHLED ZEVNITŘ SKŘÍNĚK NA OSAZENÍ DVÍŘEK

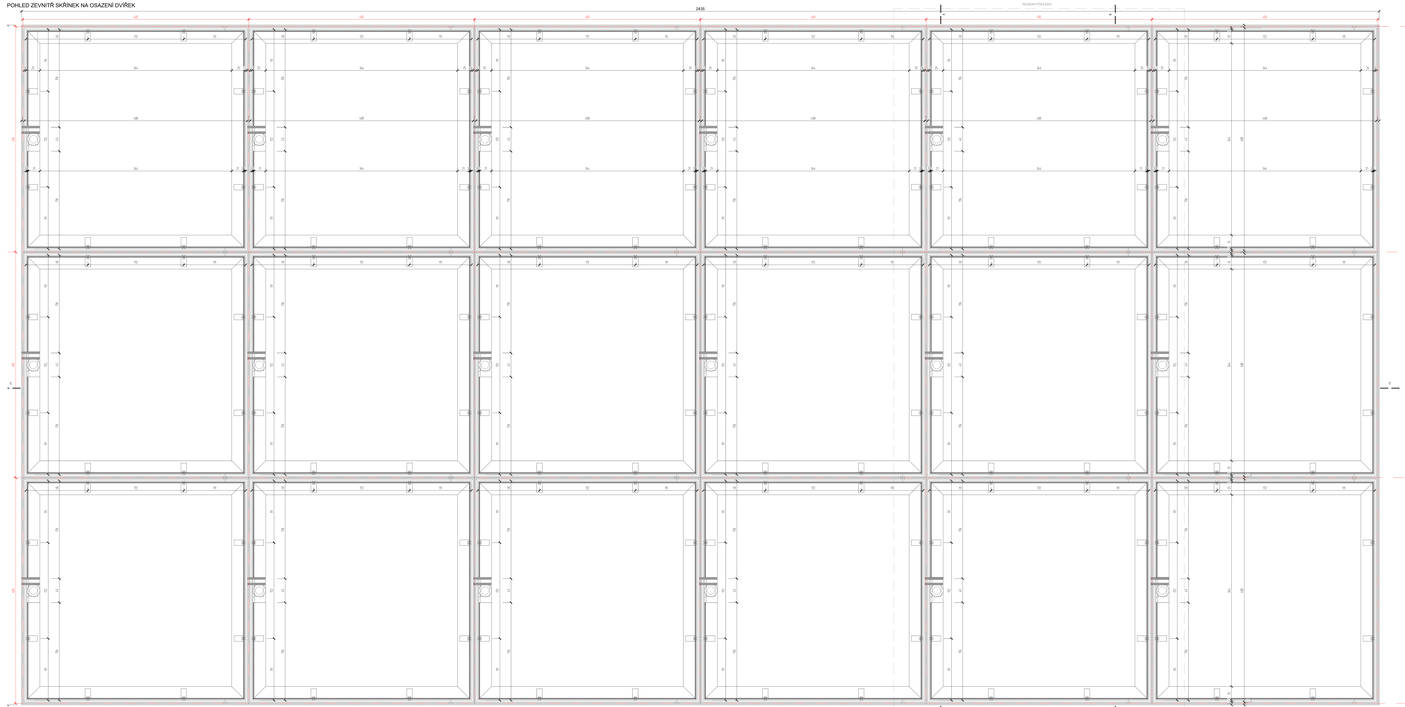

POHLED NA DVŘÍKA ZVENKU

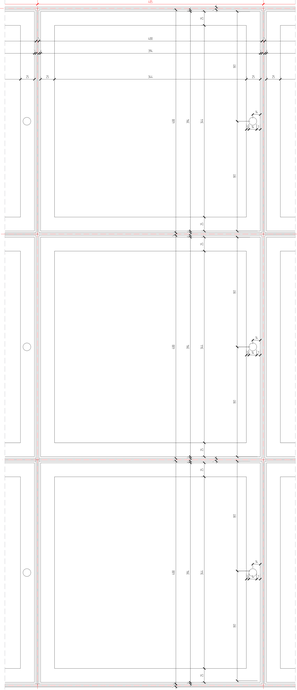

ŘEZ A - A'

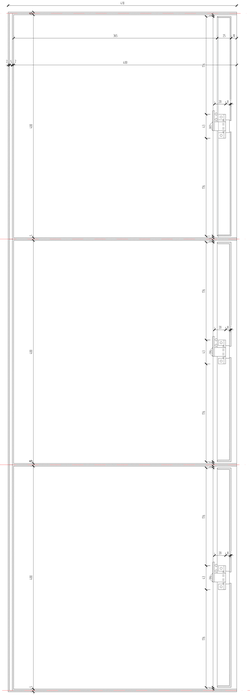

ŘEZ B - B'

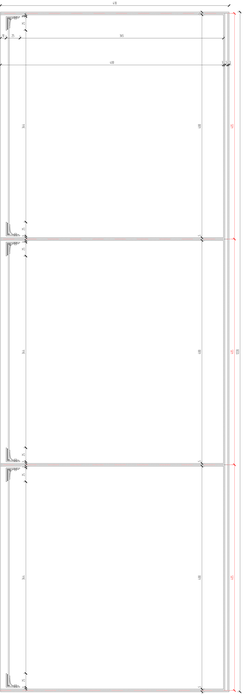

POZNÁMKY

- POHLEDY, ŘEZY V PŘÍPADĚ ROZPORU MEZI VÝKRESY A MÍRY NEČTI, ŘEŠENÍ JEDT SZMĚNOU PROJEKTANTA
