

JEDNÁ SE O DOKUMENTACI PRO POVOLENÍ STAVBY, VEŠKERÁ NAPOJOVACÍ MÍSTA, VČETNĚ JEJICH VÝŠKOVÉHO UMÍSTĚNÍ BUDOU PŘED REALIZACÍ OVĚŘENA A BUDE PROVEDENA PROVÁDĚCÍ DOKUMENTACE, KTERÁ URČÍ FINÁLNÍ DIMENZE VEŠKERÝCH PRVKŮ. NAPOJENÍ BUDE PROVEDENO TAK, ABY STÁVAJÍCÍ ČÁSTI SYSTÉMU ZŮSTALY BEZE ZMĚNY V PROVOZU.

DLE VYHLÁŠKY Č. 131/2024 SB. O DOKUMENTACI STAVEB TATO PROJEKTOVÁ DOKUMENTACE SLOUŽÍ PRO ZÍSKÁNÍ POTŘEBNÝCH POVOLENÍ A NENÍ TAK URČENA JAKO PODKLAD K PROVEDENÍ STAVBY! DLE ZÁKONA Č. 283/2021 SB. STAVEBNÍ ZÁKON JE STAVEBNÍK POVINEN PŘED ZAHÁJENÍM STAVBY ZAJISTIT VYPRACOVÁNÍ DOKUMENTACE PRO PROVÁDĚNÍ STAVBY, S VÝJIMKOU JEDNODUCHÝCH STAVEB UVEDENÝCH V ODSTAVCI 1 PÍSM. C) A E) AŽ PJ A ODSTAVCI 2 PŘÍLOHY Č.2 K TOMUTO ZÁKONU. ZHOTOVITEL PROJEKTOVÉ DOKUMENTACE SI VYHRADZUJE PRÁVO DLE ZÁKONA ČÍSLO 121/2000 SB., O PRÁVO AUTORSKÉM NA ZÁKLADĚ KTERÉHO NESMÍ BÝT TOTO DÍLO POSKYTNUTO TŘETÍM OSOBÁM BEZ SOUHLASU ZHOTOVITELE.


Stupeň dokumentace	Dokumentace pro povolení stavby	Paré	Autorizace
Autor stavby	Ing. arch. Jakub Kuthan		
Autorizovaný inženýr	Ing. arch. Jakub Kuthan		
Hlavní inženýr projektu	Ing. arch. Jakub Kuthan		
Projektant	-		
	-		
	-		
	-		



**KUTHAN - SÁGL
ARCHITEKTI**

Spojovací 467 253 01 Hostivice
+420 736 643 951, kuthan@ksarchitekti.cz
IČ: 87577402, DIČ: CZ8503300036
www.ksarchitekti.cz

Název stavby	ZMĚNA UŽÍVÁNÍ A STAVEBNÍ ÚPRAVY RODINNÉHO DOMU, GARÁŽE A PRODEJNY RYCHLÉHO OBČERSTVENÍ NA ZÁZEMÍ ÚDRŽBY ZELENÉ MČ PRAHA 17	Číslo zakázky	Úroveň
Investor	Městská část Praha 17, Žalanského 291/12b, Řepy, 16300 Praha 6	25_06_03	0,000
Místo stavby	Obec Praha [554782], k. ú. Řepy [729701], parc. č. 1348, 1349/8, 1349/2	Výškový systém	lokální m n. m.
Stavební objekt	-	Souřadnicový systém	B.p.v.
Část dokumentace	D.1.2.2 - VÝKRESOVÁ ČÁST	Formát	JTSK
Název výkresu	OBJEKT A - KANALIZACE	Datum	4xA4
		12/2025	Stav
		1:35	r1
			Číslo výkresu
			D.1.2.2.1

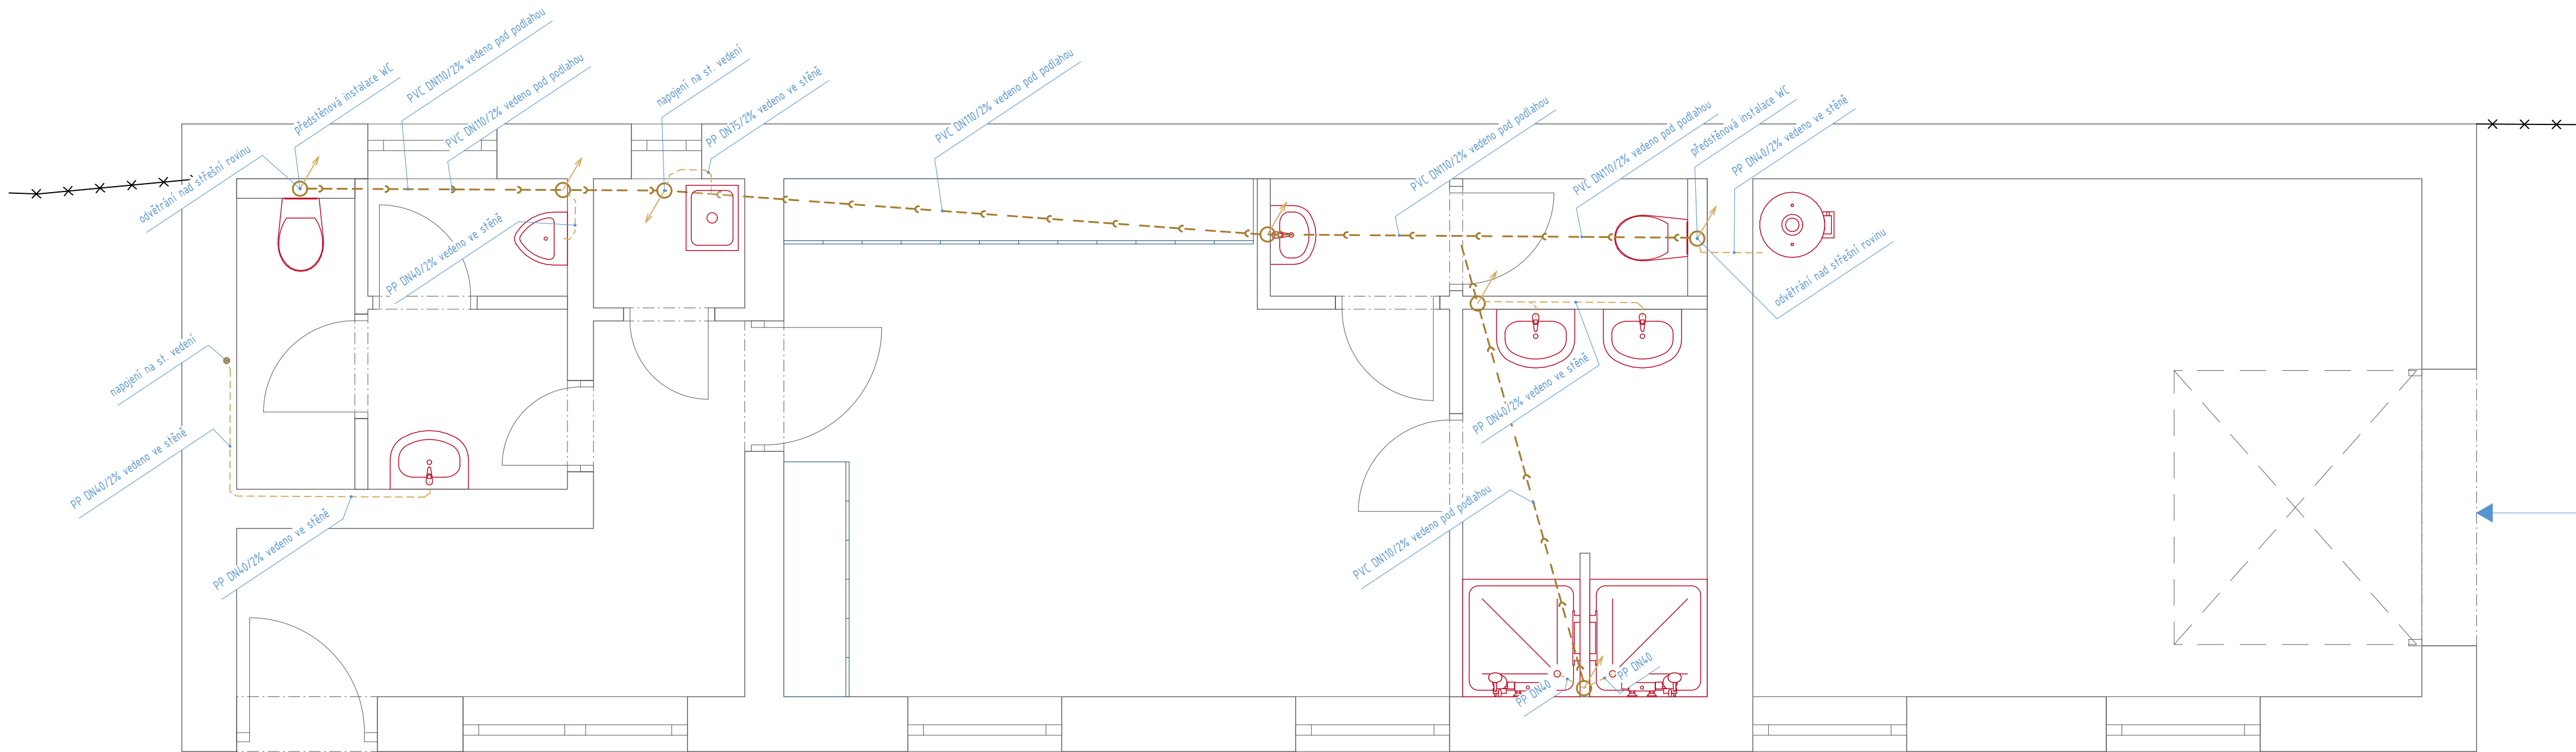


JEDNÁ SE O DOKUMENTACI PRO POVOLENÍ STAVBY, VEŠKERÁ NAPOJOVACÍ MÍSTA, VČETNĚ JEJICH VÝŠKOVÉHO UMÍSTĚNÍ BUDOU PŘED REALIZACÍ OVĚŘENA A BUDE PROVEDENA PROVÁDĚCÍ DOKUMENTACE, KTERÁ URČÍ FINÁLNÍ DIMENZE VEŠKERÝCH PRVKŮ. NAPOJENÍ BUDE PROVEDENO TAK, ABY STÁVAJÍCÍ ČÁSTI SYSTÉMU ZŮSTALY BEZE ZMĚNY V PROVOZU.

DLE VYHLÁŠKY Č. 131/2024 SB. O DOKUMENTACI STAVEB TATO PROJEKTOVÁ DOKUMENTACE SLOUŽÍ PRO ZÍSKÁNÍ POTŘEBNÝCH POVOLENÍ A NENÍ TAK URČENA JAKO PODKLAD K PROVEDENÍ STAVBY! DLE ZÁKONA Č. 283/2021 SB. STAVEBNÍ ZÁKON JE STAVEBNÍK POVINEN PŘED ZAHÁJENÍM STAVBY ZAJISTIT VYPRACOVÁNÍ DOKUMENTACE PRO PROVÁDĚNÍ STAVBY, S VÝJIMKOU JEDNODUCHÝCH STAVEB UVEDENÝCH V ODSTAVCI 1 PÍSM. C) A E) AŽ P) A ODSTAVCI 2 PŘÍLOHY Č. 2 K TOMUTO ZÁKONU. ZHOTOVITEL PROJEKTOVÉ DOKUMENTACE SI VYHRAŽUJE PRÁVO DLE ZÁKONA ČÍSLO 121/2000 SB., O PRÁVU AUTORSKÉM NA ZÁKLADĚ KTERÉHO NESMÍ BÝT TOTO DÍLO POSKYTNUTO TŘETÍM OSOBÁM BEZ SOUHLASU ZHOTOVITELE.

Stupeň dokumentace	Dokumentace pro povolení stavby	Paré	Autorizace
Autor stavby	Ing. arch. Jakub Kuthan		
Autorizovaný inženýr	Ing. arch. Jakub Kuthan		
Hlavní inženýr projektu	Ing. arch. Jakub Kuthan		
Projektant	-		
	-		
	-		
	-		
	-		
Název stavby	ZMĚNA UŽÍVÁNÍ A STAVEBNÍ ÚPRAVY RODINNÉHO DOMU, GARÁŽE A PRODEJNY RYCHLÉHO OBČERSTVENÍ NA ZÁZEMÍ ÚDRŽBY ZELENÉ MČ PRAHA 17		
Investor	Městská část Praha 17, Žalanského 291/12b, Řepy, 16300 Praha 6	Číslo zakázky	Úroveň 0,000
Místo stavby	Obec Praha [554782], k. ú. Řepy [729701], parc. č. 1348, 1349/8, 1349/2	25_06_03	lokální m n. m.
Stavební objekt	-	Výškový systém	B.p.v.
Část dokumentace	D.1.2.2 - VÝKRESOVÁ ČÁST	Souřadnicový systém	JTSK
Název výkresu	OBJEKT B - KANALIZACE	Formát	4x4
		Datum	Stav
		12/2025	r1
		Měřítko	Číslo výkresu
		1:35	D.1.2.2.2


K KUTHAN - SÁGL
ARCHITEKTI
Spojovací 467 253 01 Hostivice
+420 736 643 951, kuthan@ksarchitekti.cz
IČ: 87577402, DIČ: CZ8503300036
www.ksarchitekti.cz

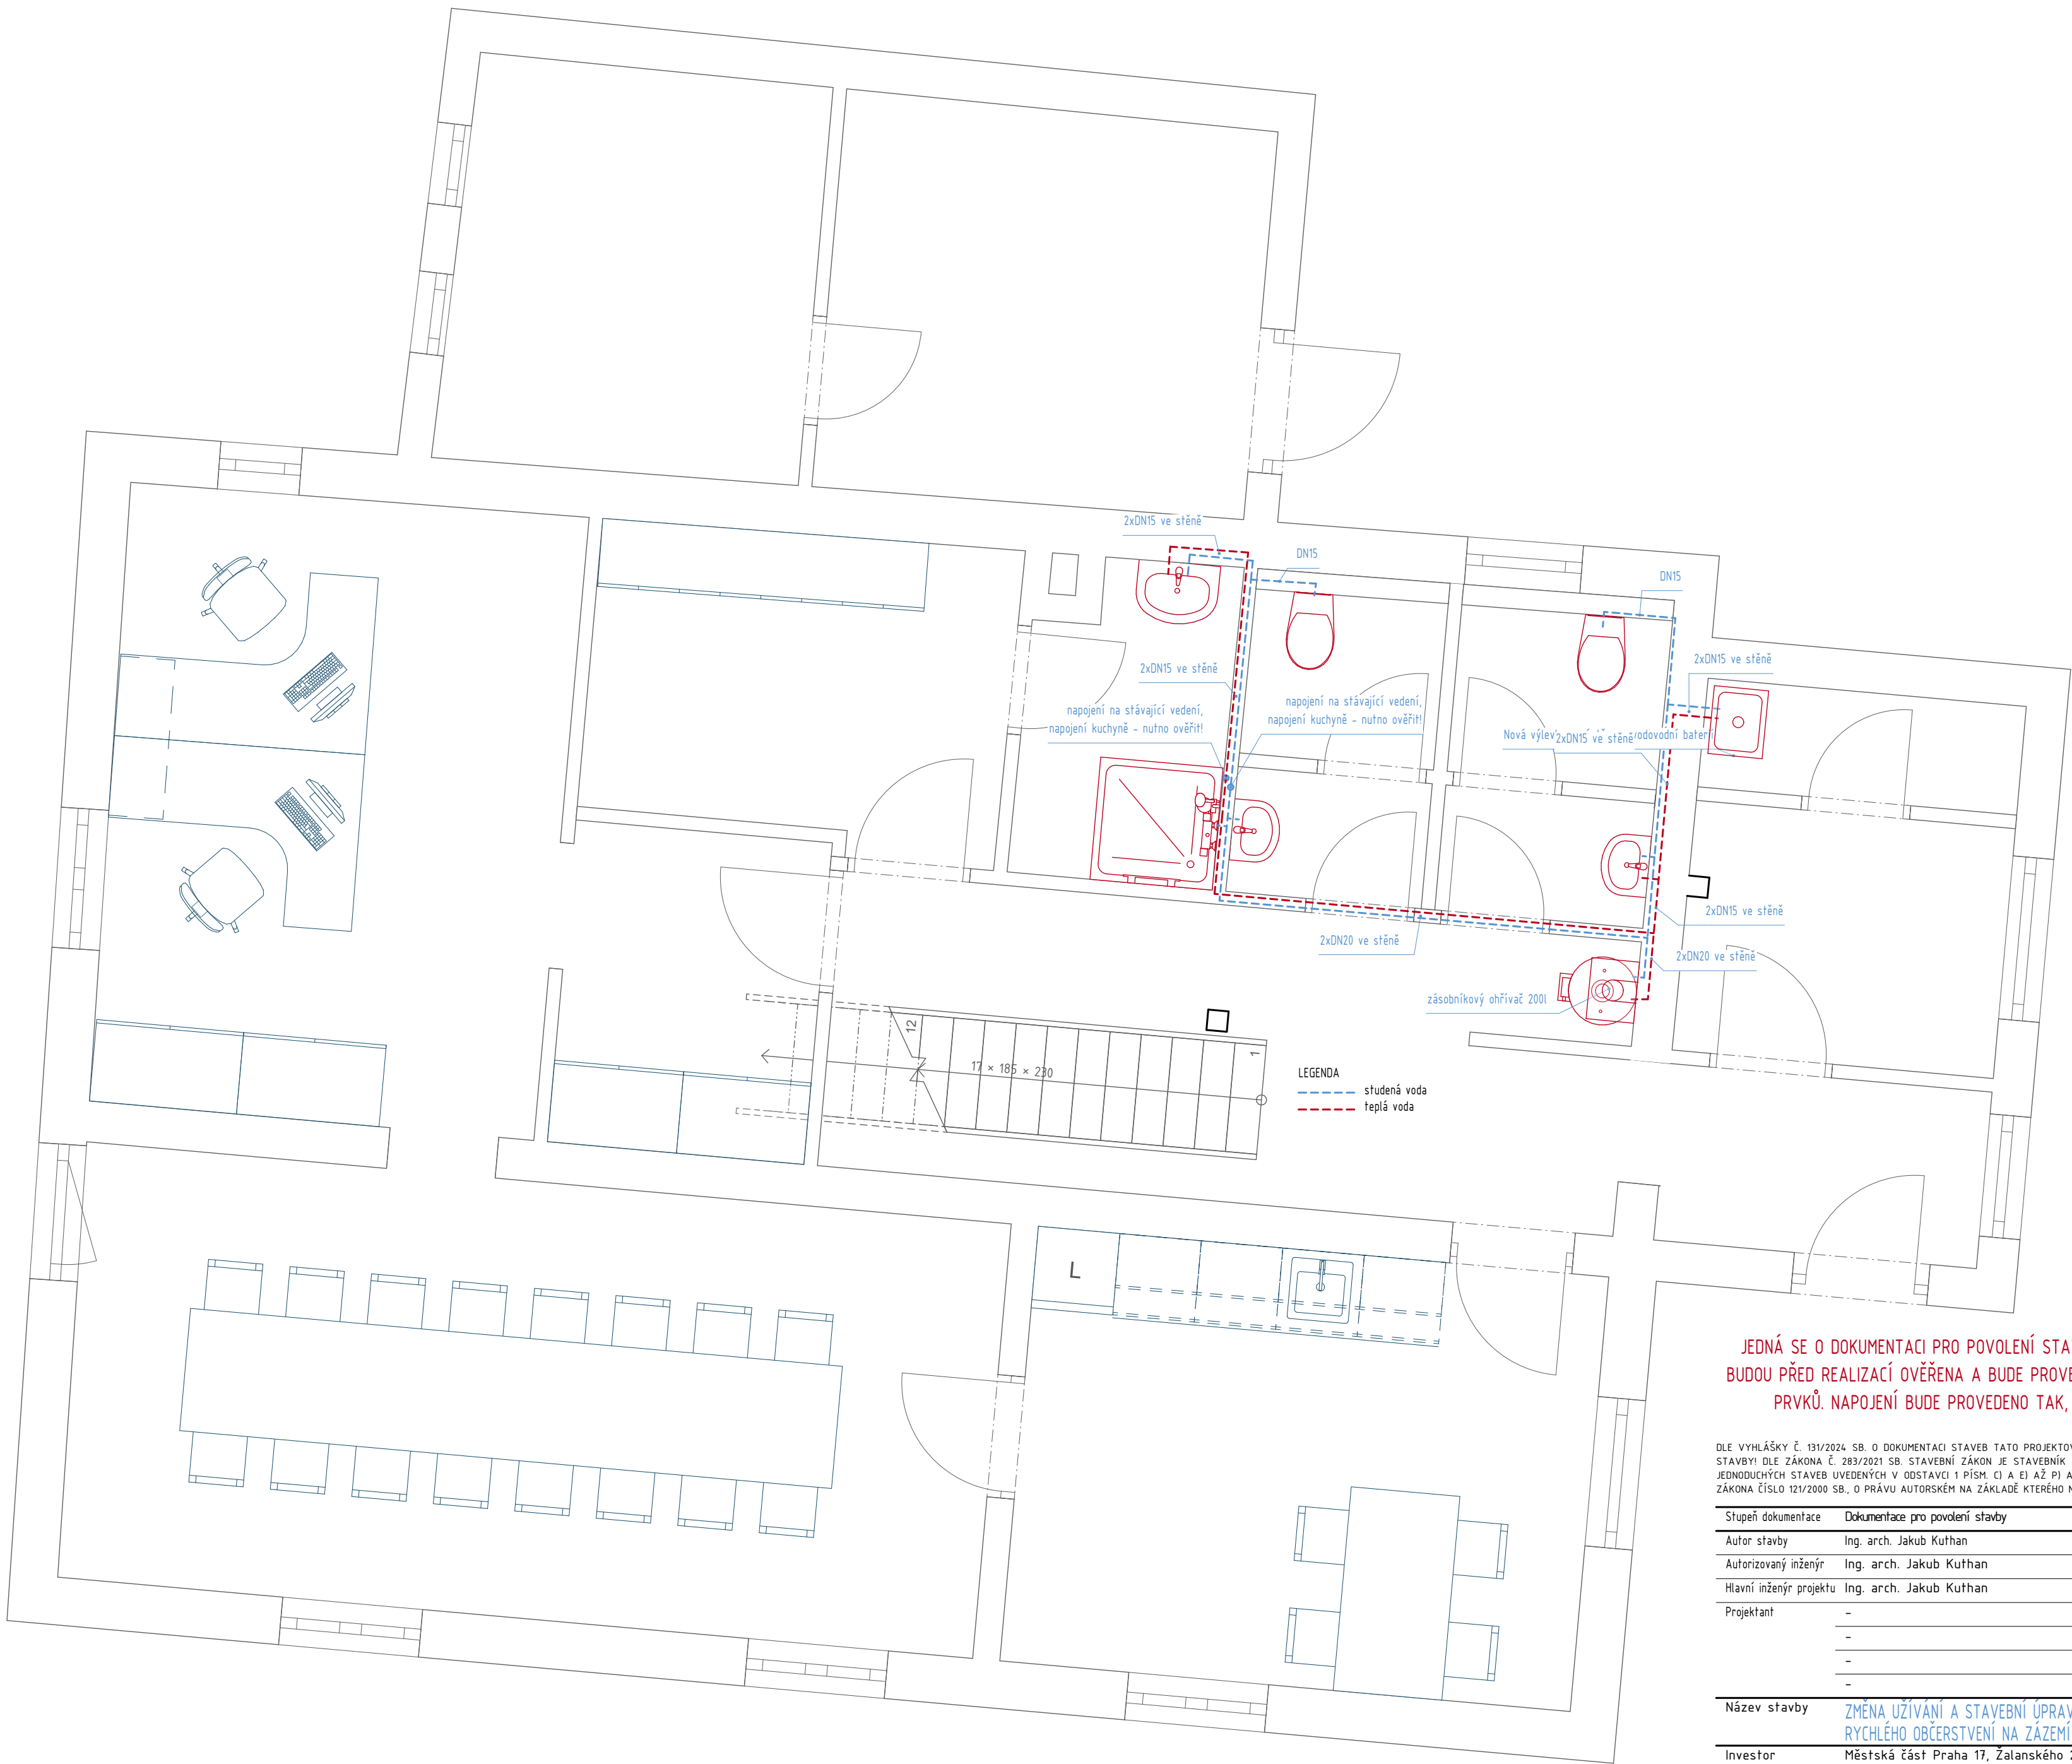

JEDNÁ SE O DOKUMENTACI PRO POVOLENÍ STAVBY, VEŠKERÁ NAPOJOVACÍ MÍSTA, VČETNÉ JEJICH VÝŠKOVÉHO UMÍSTĚNÍ BUDOU PŘED REALIZACÍ OVĚŘENA A BUDE PROVEDENA PROVÁDĚCÍ DOKUMENTACE, KTERÁ URČÍ FINÁLNÍ DIMENZE VEŠKERÝCH PRVKŮ. NAPOJENÍ BUDE PROVEDENO TAK, ABY STÁVAJÍCÍ ČÁSTI SYSTÉMU ZŮSTALY BEZE ZMĚNY V PROVOZU.

DLE VYHLÁŠKY Č. 131/2024 SB. O DOKUMENTACI STAVEB TATO PROJEKTOVÁ DOKUMENTACE SLOUŽÍ PRO ZÍSKÁNÍ POTŘEBNÝCH POVOLENÍ A NENÍ TAK URČENA JAKO PODKLAD K PROVEDENÍ STAVBY! DLE ZÁKONA Č. 283/2021 SB. STAVEBNÍ ZÁKON JE STAVEBNÍK POVINEN PŘED ZAHÁJENÍM STAVBY ZAJISTIT VYPRACOVÁNÍ DOKUMENTACE PRO PROVÁDĚNÍ STAVBY, S VÝJIMKOU JEDNODUCHÝCH STAVEB UVEDENÝCH V ODSTAVCI 1 PÍSM. C) A E) AŽ P) A ODSTAVCI 2 PŘÍLOHY Č.2 K TOMUTO ZÁKONU. ZHOTOVITEL PROJEKTOVÉ DOKUMENTACE SI VYHRADZUJE PRÁVO DLE ZÁKONA ČÍSLO 121/2000 SB., O PRÁVU AUTORSKÉM NA ZÁKLADĚ KTERÉHO NESMÍ BÝT TOTO DÍLO POSKYTNUTO TŘETÍM OSOBÁM BEZ SOUHLASU ZHOTOVITELE.


Stupeň dokumentace	Dokumentace pro povolení stavby	Paré	Autorizace
Autor stavby	Ing. arch. Jakub Kuthan		
Autorizovaný inženýr	Ing. arch. Jakub Kuthan		
Hlavní inženýr projektu	Ing. arch. Jakub Kuthan		
Projektant	-		
	-		
	-		
	-		

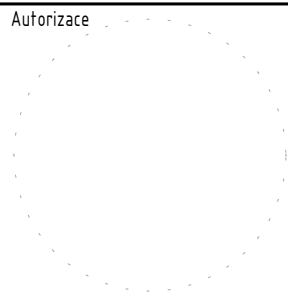

**KUTHAN - SÁGL
ARCHITEKTI**

Spojovací 467 253 01 Hostivice
+420 736 643 951, kuthan@ksarchitekti.cz
IČ: 87577402, DIČ: CZ8503300036
www.ksarchitekti.cz

Název stavby	ZMĚNA UŽÍVÁNÍ A STAVEBNÍ ÚPRAVY RODINNÉHO DOMU, GARÁŽE A PRODEJNY RYCHLÉHO OBČERSTVENÍ NA ZÁZEMÍ ÚDRŽBY ZELENÉ MČ PRAHA 17	Číslo zakázky	Úroveň
Investor	Městská část Praha 17, Žalanského 291/12b, Řepy, 16300 Praha 6	25_06_03	0,000
Místo stavby	Obec Praha [554782], k. ú. Řepy [729701], parc. č. 1348, 1349/8, 1349/2	Výškový systém	lokální m n. m.
Stavební objekt	-	Souřadnicový systém	B.p.v.
Část dokumentace	D.1.2.2 - VÝKRESOVÁ ČÁST	Formát	JTSK
Název výkresu	OBJEKT A - VODOVOD	Datum	4xA4
		12/2025	Stav
			r1
		Měřítko	Číslo výkresu
		1:35	D.1.2.2.3

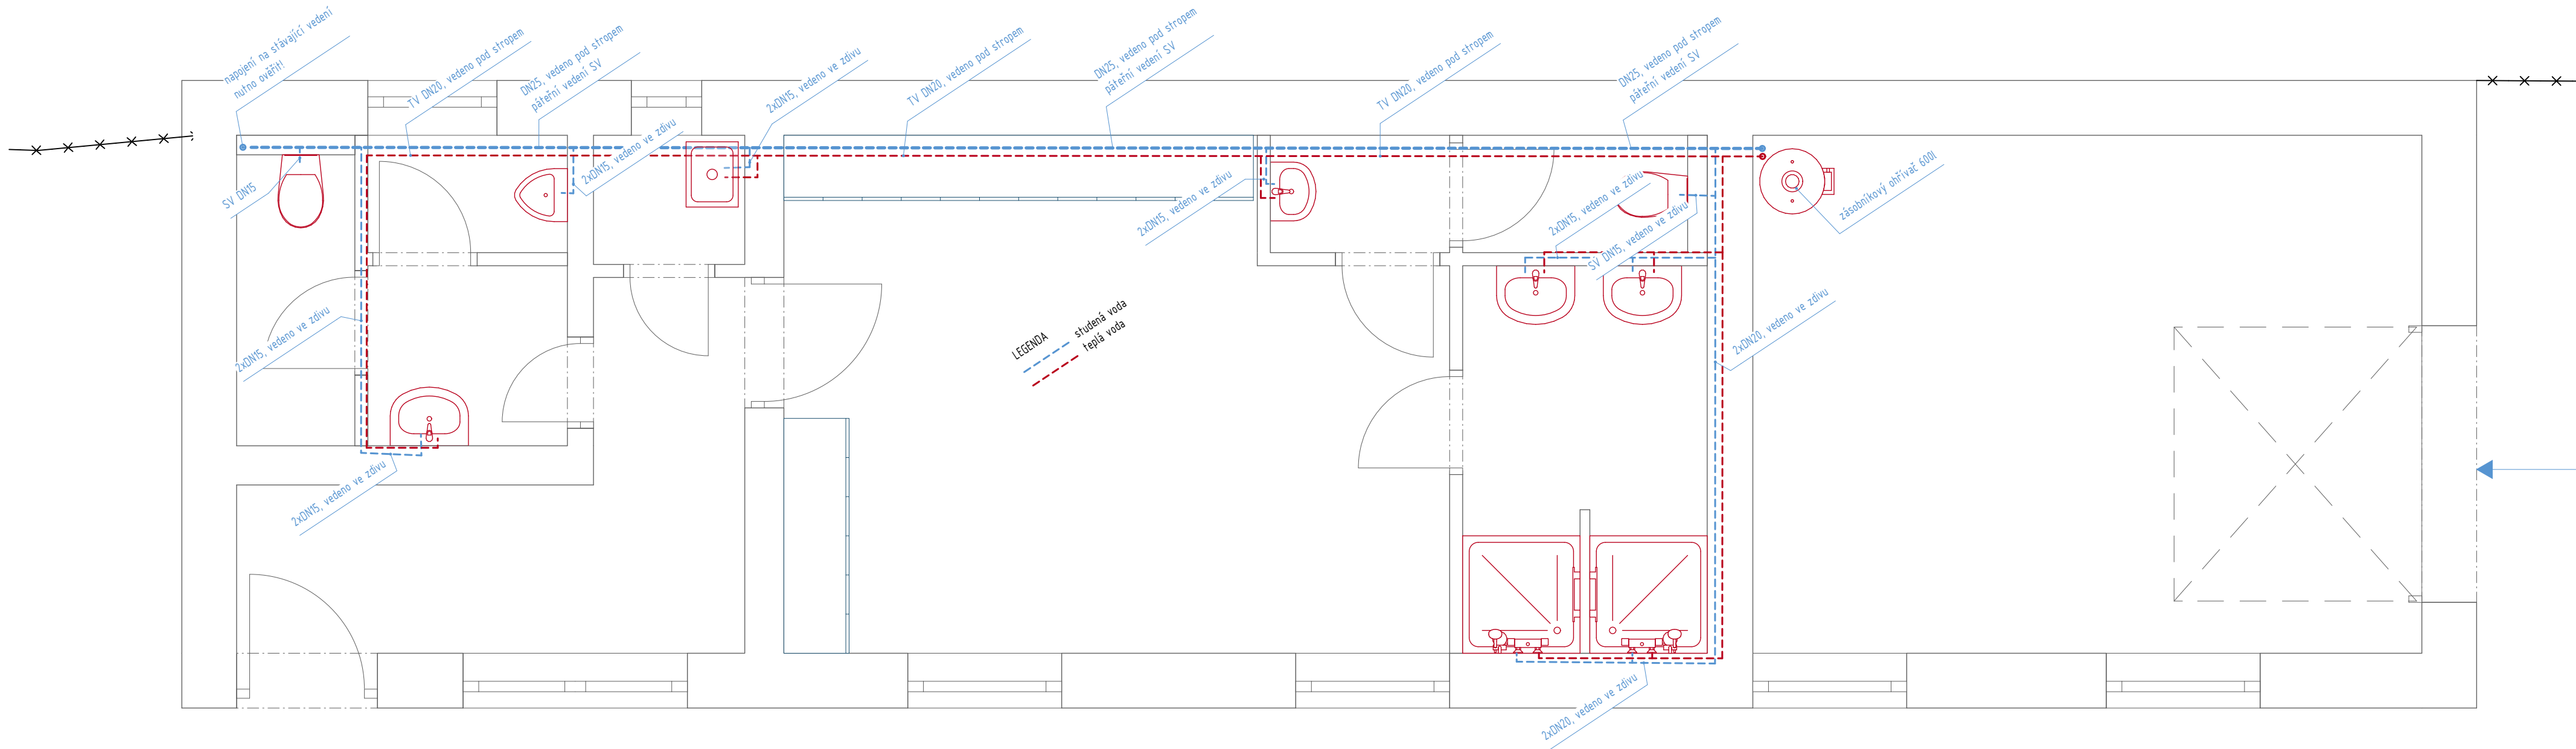


JEDNÁ SE O DOKUMENTACI PRO POVOLENÍ STAVBY, VEŠKERÁ NAPOJOVACÍ MÍSTA, VČETNĚ JEJICH VÝŠKOVÉHO UMÍSTĚNÍ BUDOU PŘED REALIZACÍ OVĚŘENA A BUDE PROVEDENA PROVÁDĚCÍ DOKUMENTACE, KTERÁ URČÍ FINÁLNÍ DIMENZE VEŠKERÝCH PRVKŮ. NAPOJENÍ BUDE PROVEDENO TAK, ABY STÁVAJÍCÍ ČÁSTI SYSTÉMU ZŮSTALY BEZE ZMĚNY V PROVOZU.

DLE VYHLÁŠKY Č. 131/2024 SB. O DOKUMENTACI STAVEB TATO PROJEKTOVÁ DOKUMENTACE SLOUŽÍ PRO ZÍSKÁNÍ POTŘEBNÝCH POVOLENÍ A NENÍ TAK URČENA JAKO PODKLAD K PROVEDENÍ STAVBY! DLE ZÁKONA Č. 283/2021 SB. STAVEBNÍ ZÁKON JE STAVEBNÍK POVINEN PŘED ZAHÁJENÍM STAVBY ZAJISTIT VYPRACOVÁNÍ DOKUMENTACE PRO PROVÁDĚNÍ STAVBY, S VÝJIMKOU JEDNODUCHÝCH STAVEB UVEDENÝCH V ODSTAVCI 1 PÍSM. C) A E) AŽ P) A ODSTAVCI 2 PŘÍLOHY Č.2 K TOMUTO ZÁKONU. ZHOTOVITEL PROJEKTOVÉ DOKUMENTACE SI VYHRAŽUJE PRÁVO DLE ZÁKONA ČÍSLO 121/2000 SB., O PRÁVU AUTORSKÉM NA ZÁKLADĚ KTERÉHO NESMÍ BÝT TOTO DÍLO POSKYTNUTO TŘETÍM OSOBÁM BEZ SOUHLASU ZHOTOVITELE.

Stupeň dokumentace	Dokumentace pro povolení stavby	Paré	Autorizace
Autor stavby	Ing. arch. Jakub Kuthan		
Autorizovaný inženýr	Ing. arch. Jakub Kuthan		
Hlavní inženýr projektu	Ing. arch. Jakub Kuthan		
Projektant	-		
	-		
	-		
	-		
Název stavby	ZMĚNA UŽÍVÁNÍ A STAVEBNÍ ÚPRAVY RODINNÉHO DOMU, GARÁŽE A PRODEJNY RYCHLÉHO OBČERSTVENÍ NA ZÁZEMÍ ÚDRŽBY ZELENÉ MČ PRAHA 17	Číslo zakázky	Úroveň 0,000
Investor	Městská část Praha 17, Žalanského 291/12b, Řepy, 16300 Praha 6	25_06_03	lokální m n. m.
Místo stavby	Obec Praha [554782], k. ú. Řepy [729701], parc. č. 1348, 1349/8, 1349/2	Výškový systém	B.p.v.
Stavební objekt	-	Souřadnicový systém	JTSK
Část dokumentace	D.1.2.2 - VÝKRESOVÁ ČÁST	Formát	4xA4
Název výkresu	OBJEKT B - VODOVOD	Datum	Stav
		12/2025	r1
		Měřítko	Číslo výkresu
		1:35	D.1.2.2.4

KUTHAN - SÁGL
ARCHITEKTI

Spojovací 467 253 01 Hostivice
+420 736 643 951, kuthan@ksarchitekti.cz
IČ: 87577402, DIČ: CZ8503300036
www.ksarchitekti.cz

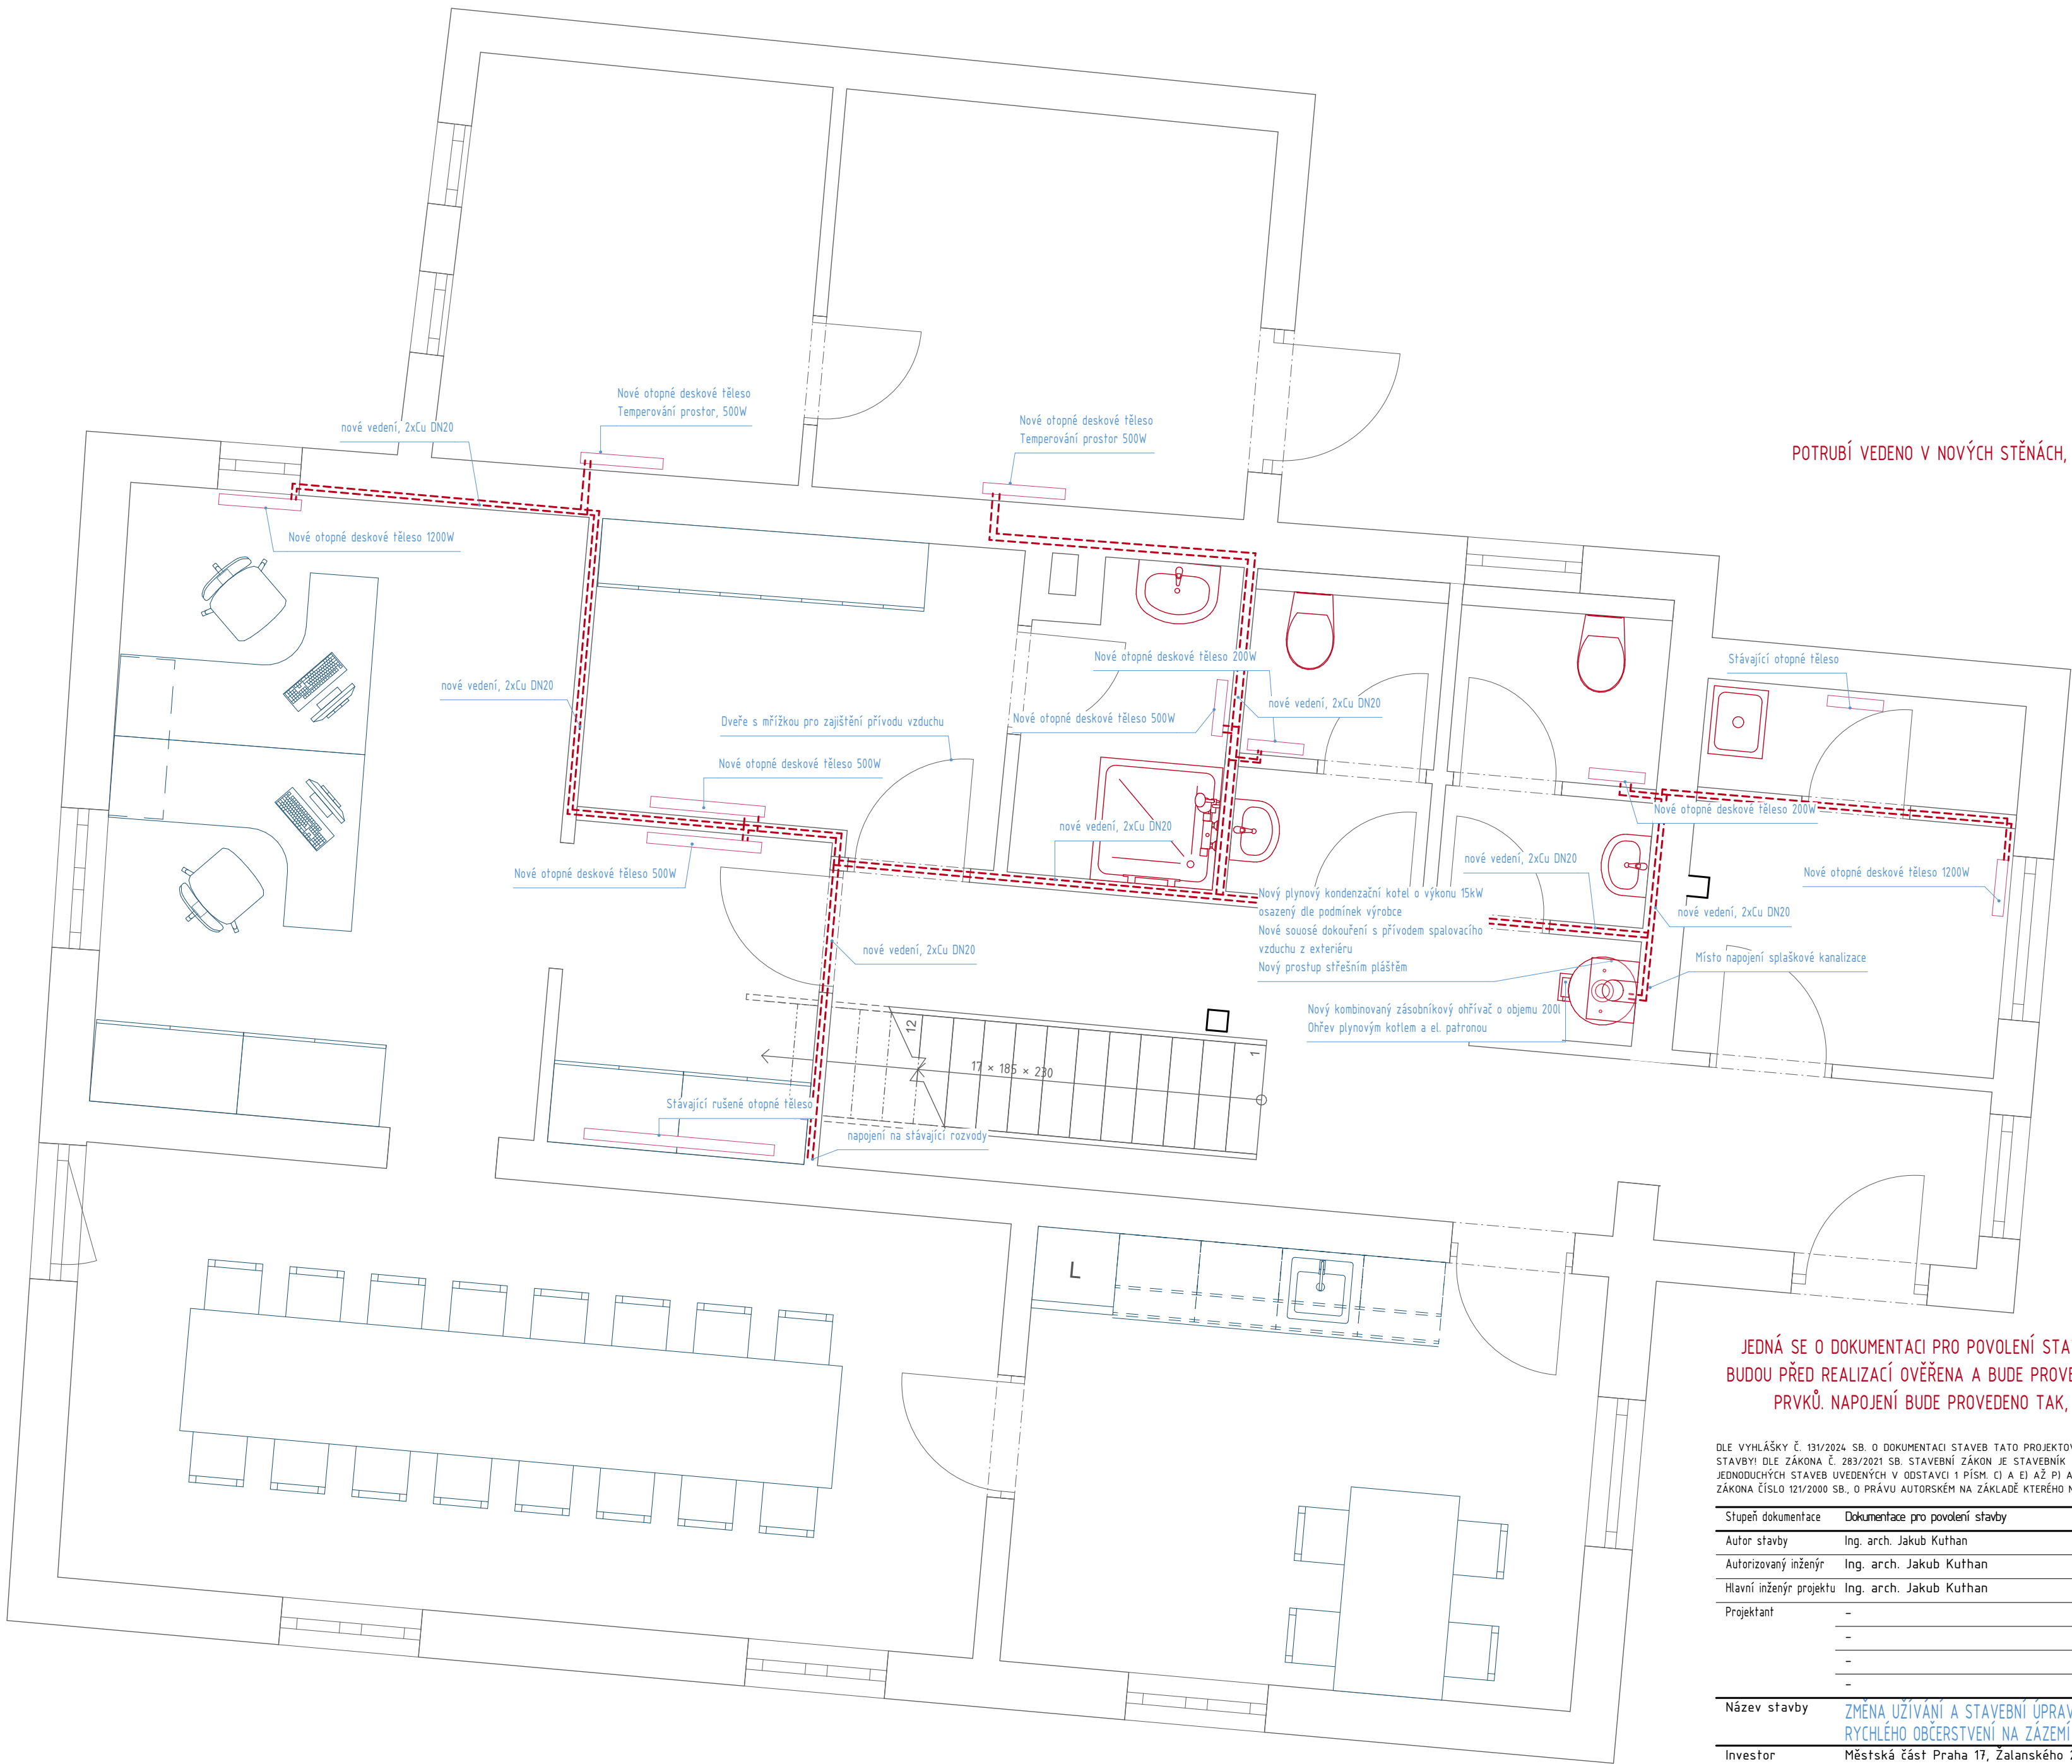

POTRUBÍ VEDENO V NOVÝCH STĚNÁCH, NA STÁVAJÍCÍCH STĚNÁCH PŘÍZNÁNO NA STĚNĚ.

JEDNÁ SE O DOKUMENTACI PRO POVOLENÍ STAVBY, VEŠKERÁ NAPOJOVACÍ MÍSTA, VČETNĚ JEJICH VÝŠKOVÉHO UMÍSTĚNÍ BUDOU PŘED REALIZACÍ OVĚŘENA A BUDE PROVEDENA PROVÁDĚCÍ DOKUMENTACE, KTERÁ URČÍ FINÁLNÍ DIMENZE VEŠKERÝCH PRVKŮ. NAPOJENÍ BUDE PROVEDENO TAK, ABY STÁVAJÍCÍ ČÁSTI SYSTÉMU ZŮSTALY BEZE ZMĚNY V PROVOZU.

DLE VYHLÁŠKY Č. 131/2024 SB. O DOKUMENTACI STAVEB TATO PROJEKTOVÁ DOKUMENTACE SLOUŽÍ PRO ZÍSKÁNÍ POTŘEBNÝCH POVOLENÍ A NENÍ TAK URČENA JAKO PODKLAD K PROVEDENÍ STAVBY! DLE ZÁKONA Č. 283/2021 SB. STAVEBNÍ ZÁKON JE STAVEBNÍK POVINEN PŘED ZAHÁJENÍM STAVBY ZAJISTIT VYPRACOVÁNÍ DOKUMENTACE PRO PROVÁDĚNÍ STAVBY, S VÝJIMKOU JEDNODUCHÝCH STAVEB UVEDENÝCH V ODSTAVCI 1 PÍSM. C) A E) AŽ PJ A ODSTAVCI 2 PŘÍLOHY Č.2 K TOMUTO ZÁKONU. ZHOTOVITEL PROJEKTOVÉ DOKUMENTACE SI VYHRADZUJE PRÁVO DLE ZÁKONA ČÍSLO 121/2000 SB., O PRÁVU AUTORSKÉM NA ZÁKLADĚ KTERÉHO NESMÍ BÝT TOTO DÍLO POSKYTNUTO TŘETÍM OSOBÁM BEZ SOUHLASU ZHOTOVITELE.


Stupeň dokumentace	Dokumentace pro povolení stavby	Paré	Autorizace
Autor stavby	Ing. arch. Jakub Kuthan		
Autorizovaný inženýr	Ing. arch. Jakub Kuthan		
Hlavní inženýr projektu	Ing. arch. Jakub Kuthan		
Projektant	-		
	-		
	-		
	-		



**KUTHAN - SÁGL
ARCHITEKTI**

Spojovací 467 253 01 Hostivice
+420 736 643 951, kuthan@ksarchitekti.cz
IČ: 87577402, DIČ: CZ8503300036
www.ksarchitekti.cz

Název stavby	ZMĚNA UŽÍVÁNÍ A STAVEBNÍ ÚPRAVY RODINNÉHO DOMU, GARÁŽE A PRODEJNY RYCHLÉHO OBČERSTVENÍ NA ZÁZEMÍ ÚDRŽBY ZELENÉ MČ PRAHA 17	Číslo zakázky	Úroveň
Investor	Městská část Praha 17, Žalanského 291/12b, Řepy, 16300 Praha 6	25_06_03	0,000
Místo stavby	Obec Praha [554782], k. ú. Řepy [729701], parc. č. 1348, 1349/8, 1349/2	Výškový systém	lokální m n. m.
Stavební objekt	-	Souřadnicový systém	B.p.v.
Část dokumentace	D.1.2.2 - VÝKRESOVÁ ČÁST	Formát	JTSK
Název výkresu	OBJEKT A - VYTÁPĚNÍ	Datum	4xA4
		12/2025	Stav
		Měřítko	r1
		1:35	Číslo výkresu
			D.1.2.2.5

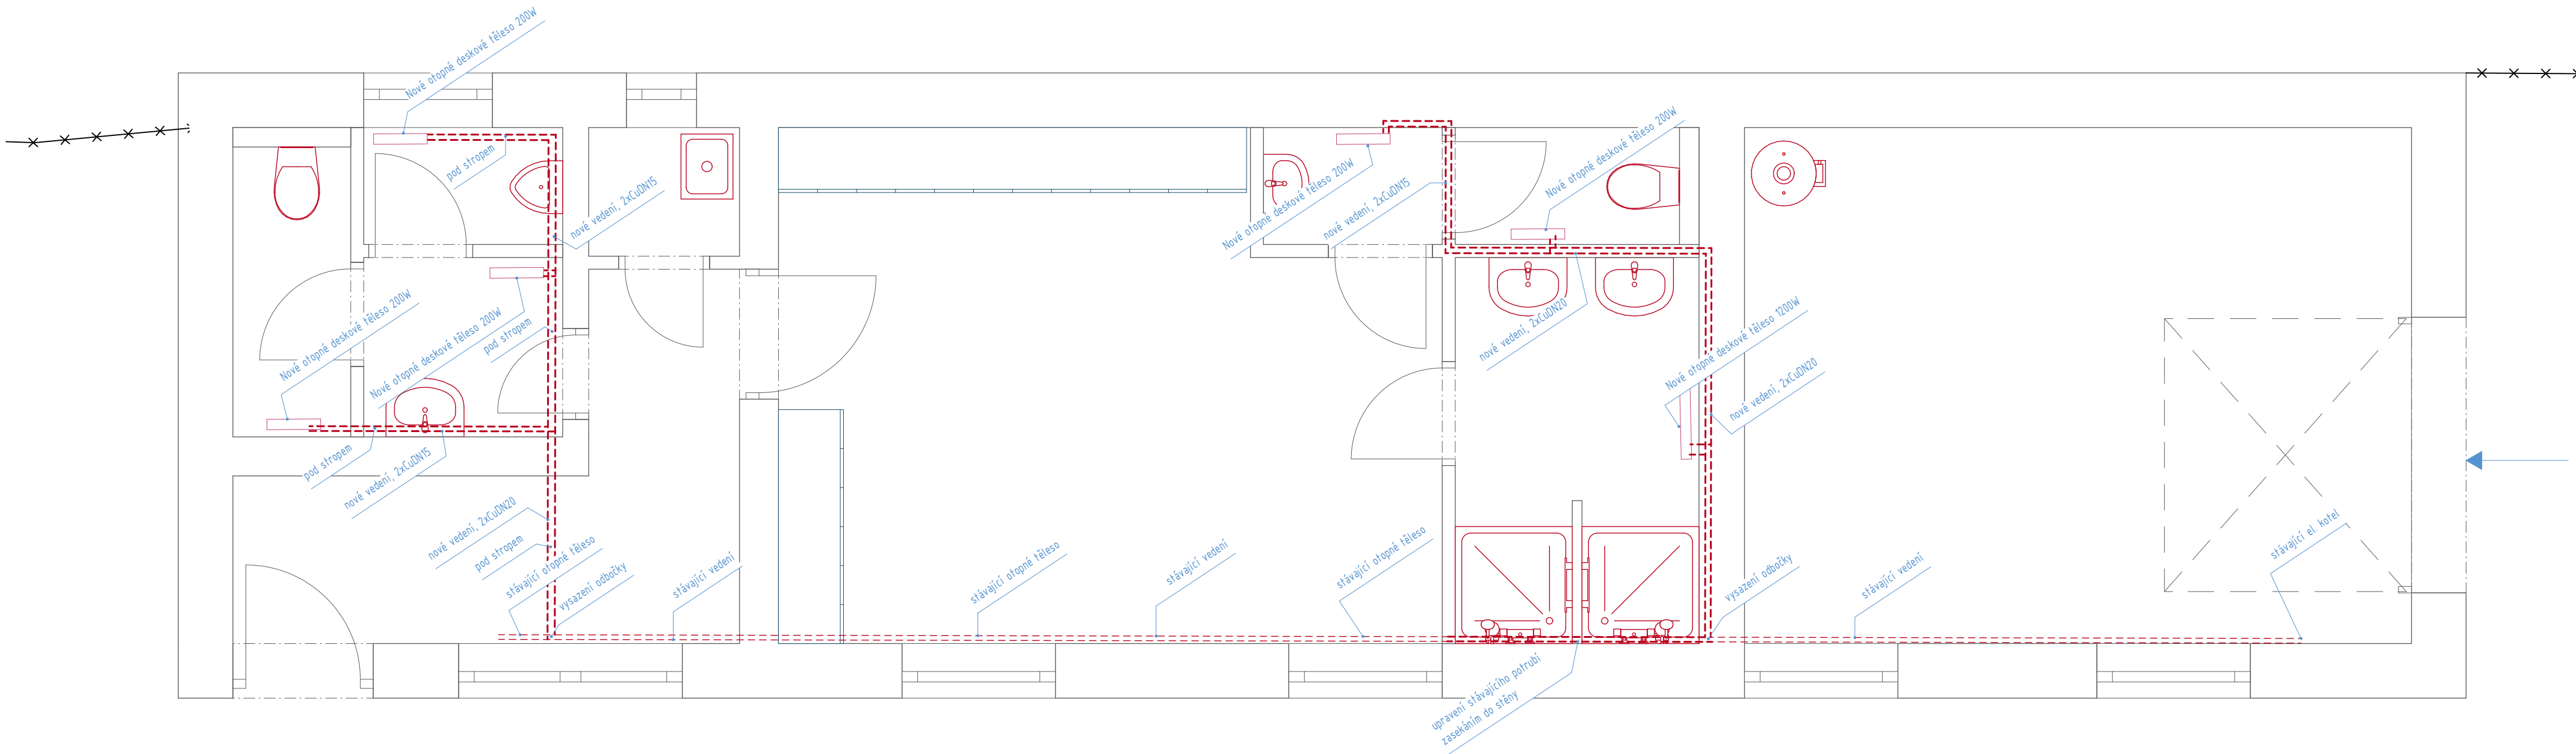

POTRUBÍ VEDENO V NOVÝCH STĚNÁCH, NA STÁVAJÍCÍCH STĚNÁCH PŘÍZNÁNO NA STĚŇE.


JEDNÁ SE O DOKUMENTACI PRO POVOLENÍ STAVBY, VEŠKERÁ NAPOJOVACÍ MÍSTA, VČETNĚ JEJICH VÝŠKOVÉHO UMÍSTĚNÍ BUDOU PŘED REALIZACÍ OVĚŘENA A BUDE PROVEDENA PROVÁDĚCÍ DOKUMENTACE, KTERÁ URČÍ FINÁLNÍ DIMENZE VEŠKERÝCH PRVKŮ. NAPOJENÍ BUDE PROVEDENO TAK, ABY STÁVAJÍCÍ ČÁSTI SYSTÉMU ZŮSTALY BEZE ZMĚNY V PROVOZU.

DLE VYHLÁŠKY Č. 131/2024 SB. O DOKUMENTACI STAVEB TATO PROJEKTOVÁ DOKUMENTACE SLOUŽÍ PRO ZÍSKÁNÍ POTŘEBNÝCH POVOLENÍ A NENÍ TAK URČENA JAKO PODKLAD K PROVEDENÍ STAVBY! DLE ZÁKONA Č. 283/2021 SB. STAVEBNÍ ZÁKON JE STAVEBNÍK POVINEN PŘED ZAHÁJENÍM STAVBY ZAJISTIT VYPRACOVÁNÍ DOKUMENTACE PRO PROVÁDĚNÍ STAVBY, S VÝJIMKOU JEDNODUCHÝCH STAVEB UVEDENÝCH V ODSTAVCI 1 PÍSM. C) A E) AŽ P) A ODSTAVCI 2 PŘÍLOHY Č. 2 K TOMUTO ZÁKONU. ZHOTOVITEL PROJEKTOVÉ DOKUMENTACE SI VYHRAŽUJE PRÁVO DLE ZÁKONA ČÍSLO 121/2000 SB., O PRÁVU AUTORSKÉM NA ZÁKLADĚ KTERÉHO NESMÍ BÝT TOTO DÍLO POSKYTNUTO TŘETÍM OSOBÁM BEZ SOUHLASU ZHOTOVITELE.

Stupeň dokumentace	Dokumentace pro povolení stavby	Paré	Autorizace
Autor stavby	Ing. arch. Jakub Kuthan		
Autorizovaný inženýr	Ing. arch. Jakub Kuthan		
Hlavní inženýr projektu	Ing. arch. Jakub Kuthan		
Projektant	-		
	-		
	-		
	-		

K KUTHAN - SÁGL ARCHITEKTI
Spojovací 467 253 01 Hostivice
+420 736 643 951, kuthan@ksarchitekti.cz
IČ: 87577402, DIČ: CZ8503300036
www.ksarchitekti.cz

Název stavby	ZMĚNA UŽÍVÁNÍ A STAVEBNÍ ÚPRAVY RODINNÉHO DOMU, GARÁŽE A PRODEJNY RYCHLÉHO OBČERSTVENÍ NA ZÁZEMÍ ÚDRŽBY ZELENÉ MČ PRAHA 17	Číslo zakázky	Úroveň
		25_06_03	0,000
Investor	Městská část Praha 17, Žalanského 291/12b, Řepy, 16300 Praha 6	Výškový systém	lokální m n. m.
Místo stavby	Obec Praha [554782], k. ú. Řepy [729701], parc. č. 1348, 1349/8, 1349/2	Souřadnicový systém	B.p.v.
Stavební objekt	-	Formát	JTSK
Část dokumentace	D.1.2.2 - VÝKRESOVÁ ČÁST	Datum	4xA4
		12/2025	
Název výkresu	OBJEKT B - VYTÁPĚNÍ	Stav	r1
		Měřítko	
		1:35	Číslo výkresu
			D.1.2.2.6

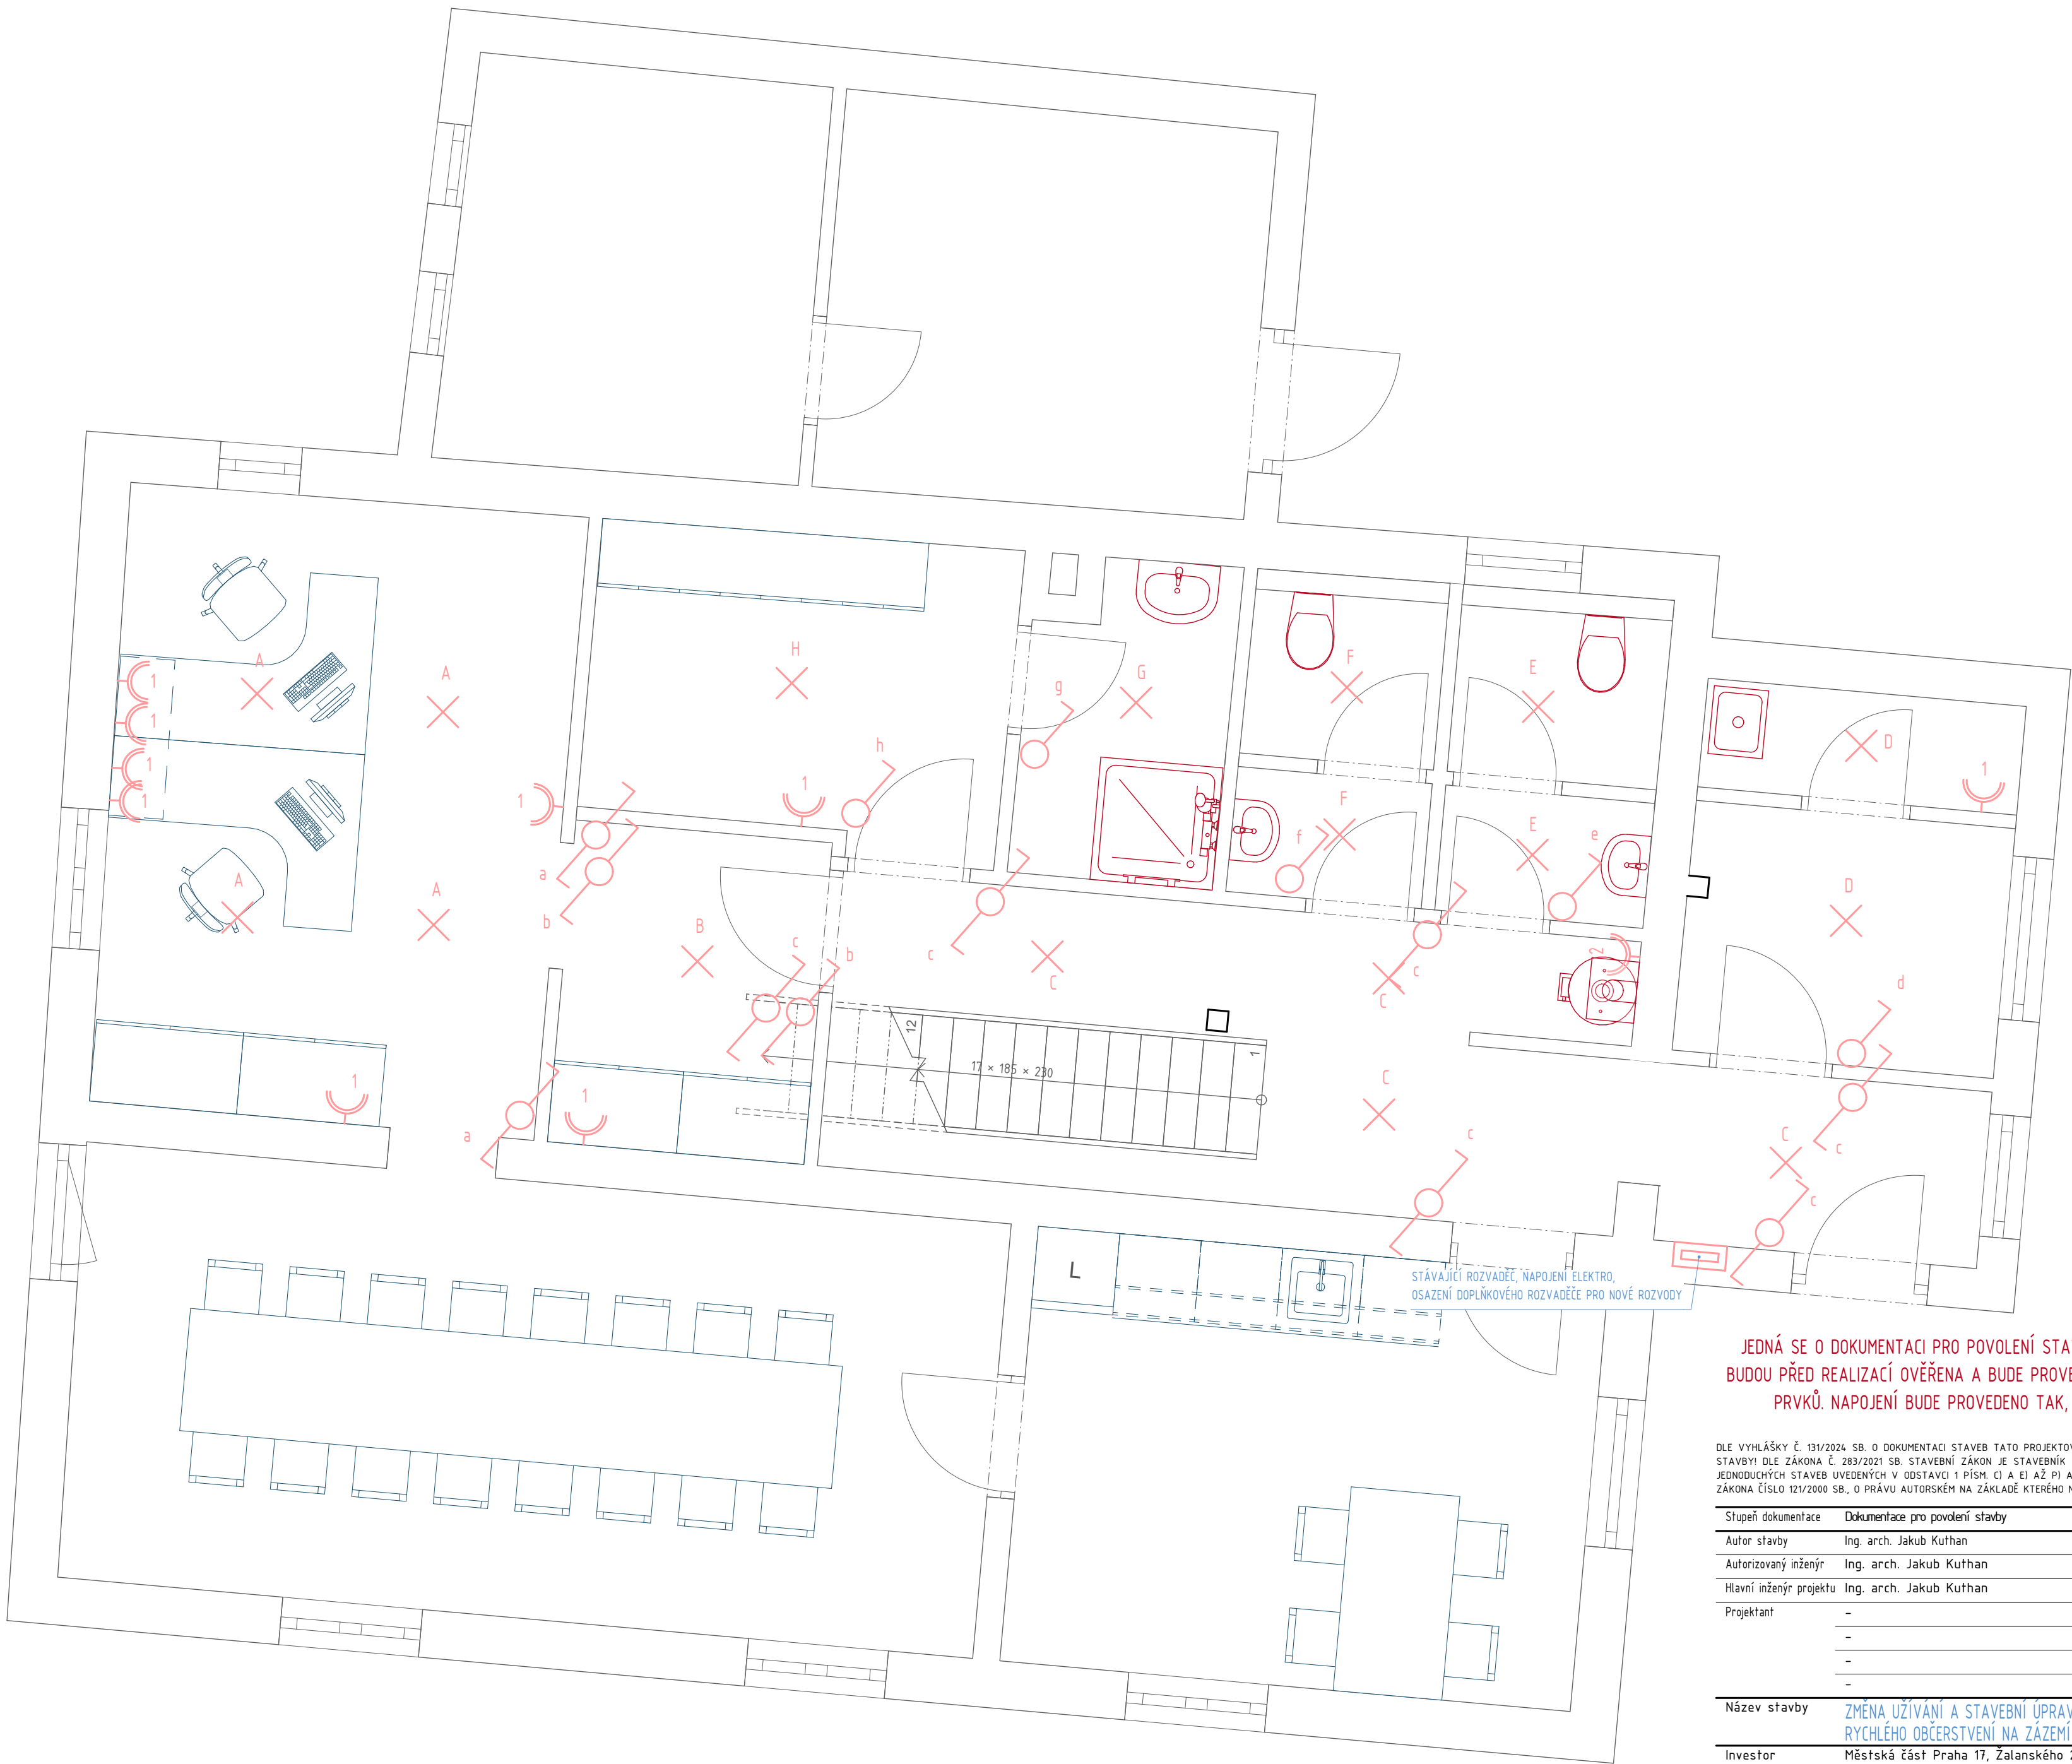


JEDNÁ SE O DOKUMENTACI PRO POVOLENÍ STAVBY, VEŠKERÁ NAPOJOVACÍ MÍSTA, VČETNÉ JEJICH VÝŠKOVÉHO UMÍSTĚNÍ BUDOU PŘED REALIZACÍ OVĚŘENA A BUDE PROVEDENA PROVÁDĚCÍ DOKUMENTACE, KTERÁ URČÍ FINÁLNÍ DIMENZE VEŠKERÝCH PRVKŮ. NAPOJENÍ BUDE PROVEDENO TAK, ABY STÁVAJÍCÍ ČÁSTI SYSTÉMU ZŮSTALY BEZE ZMĚNY V PROVOZU.

DLE VYHLÁŠKY Č. 131/2024 SB. O DOKUMENTACI STAVEB TATO PROJEKTOVÁ DOKUMENTACE SLOUŽÍ PRO ZÍSKÁNÍ POTŘEBNÝCH POVOLENÍ A NENÍ TAK URČENA JAKO PODKLAD K PROVEDENÍ STAVBY! DLE ZÁKONA Č. 283/2021 SB. STAVEBNÍ ZÁKON JE STAVEBNÍK POVINEN PŘED ZAHÁJENÍM STAVBY ZAJISTIT VYPRACOVÁNÍ DOKUMENTACE PRO PROVÁDĚNÍ STAVBY, S VÝJIMKOU JEDNODUCHÝCH STAVEB UVEDENÝCH V ODSTAVCI 1 PÍSM. C) A E) AŽ P) A ODSTAVCI 2 PŘÍLOHY Č. 2 K TOMUTO ZÁKONU. ZHOTOVITEL PROJEKTOVÉ DOKUMENTACE SI VYHRAŽUJE PRÁVO DLE ZÁKONA ČÍSLO 121/2000 SB., O PRÁVU AUTORSKÉM NA ZÁKLADĚ KTERÉHO NESMÍ BÝT TOTO DÍLO POSKYTNUTO TŘETÍM OSOBÁM BEZ SOUHLASU ZHOTOVITELE.

Stupeň dokumentace	Dokumentace pro povolení stavby	Paré	Autorizace
Autor stavby	Ing. arch. Jakub Kuthan		
Autorizovaný inženýr	Ing. arch. Jakub Kuthan		
Hlavní inženýr projektu	Ing. arch. Jakub Kuthan		
Projektant	-		
	-		
	-		
	-		

K KUTHAN - SÁGL ARCHITEKTI
Spojovací 467 253 01 Hostivice
+420 736 643 951, kuthan@ksarchitekti.cz
IČ: 87577402, DIČ: CZ8503300036
www.ksarchitekti.cz

Název stavby	ZMĚNA UŽÍVÁNÍ A STAVEBNÍ ÚPRAVY RODINNÉHO DOMU, GARÁŽE A PRODEJNY RYCHLÉHO OBČERSTVENÍ NA ZÁZEMÍ ÚDRŽBY ZELENÉ MČ PRAHA 17	Číslo zakázky	Úroveň
Investor	Městská část Praha 17, Žalanského 291/12b, Řepy, 16300 Praha 6	25_06_03	0,000 lokální m n. m.
Místo stavby	Obec Praha [554782], k. ú. Řepy [729701], parc. č. 1348, 1349/8, 1349/2	Výškový systém	B.p.v.
Stavební objekt	-	Souřadnicový systém	JTSK
Část dokumentace	D.1.2.2 - VÝKRESOVÁ ČÁST	Formát	4x4
Název výkresu	OBJEKT A - ELEKTROINSTALACE	Datum	Stav
		12/2025	r1
		Měřítko	Číslo výkresu
		1:35	D.1.2.2.7

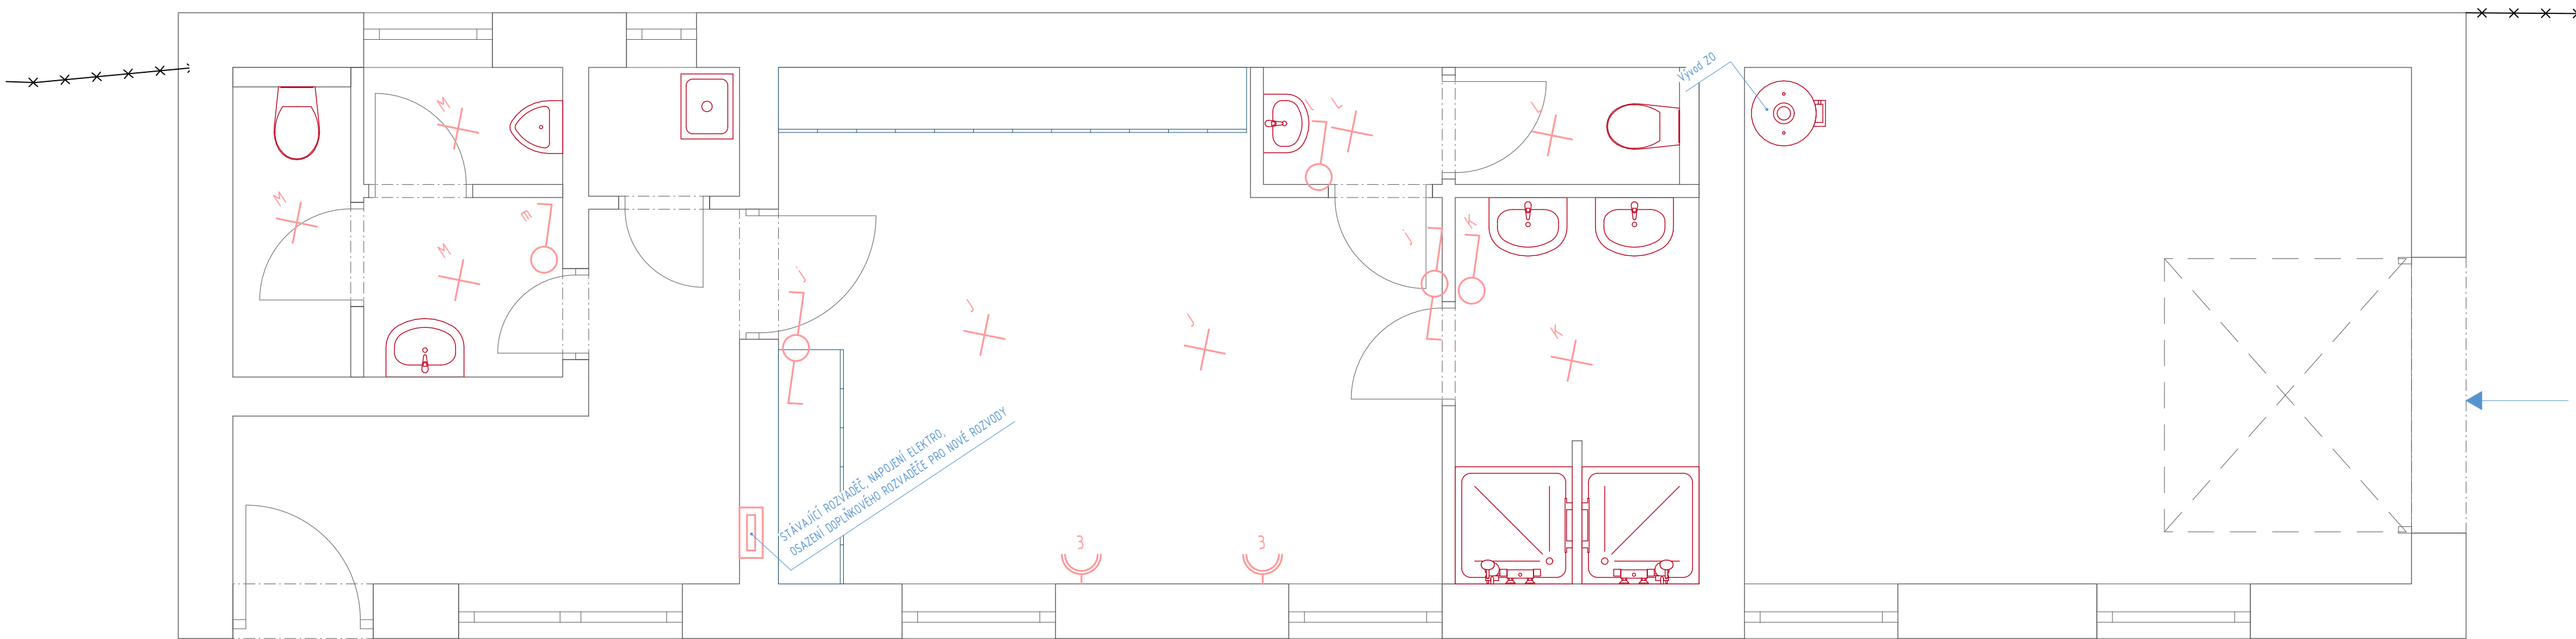


JEDNÁ SE O DOKUMENTACI PRO POVOLENÍ STAVBY, VEŠKERÁ NAPOJOVACÍ MÍSTA, VČETNĚ JEJICH VÝŠKOVÉHO UMÍSTĚNÍ BUDOU PŘED REALIZACÍ OVĚŘENA A BUDE PROVEDENA PROVÁDĚCÍ DOKUMENTACE, KTERÁ URČÍ FINÁLNÍ DIMENZE VEŠKERÝCH PRVKŮ. NAPOJENÍ BUDE PROVEDENO TAK, ABY STÁVAJÍCÍ ČÁSTI SYSTÉMU ZŮSTALY BEZE ZMĚNY V PROVOZU.

DLE VYHLÁŠKY Č. 131/2024 SB. O DOKUMENTACI STAVEB TATO PROJEKTOVÁ DOKUMENTACE SLOUŽÍ PRO ZÍSKÁNÍ POTŘEBNÝCH POVOLENÍ A NENÍ TAK URČENA JAKO PODKLAD K PROVEDENÍ STAVBY! DLE ZÁKONA Č. 283/2021 SB. STAVEBNÍ ZÁKON JE STAVEBNÍK POVINEN PŘED ZAHÁJENÍM STAVBY ZAJISTIT VYPRACOVÁNÍ DOKUMENTACE PRO PROVÁDĚNÍ STAVBY, S VÝJIMKOU JEDNODUCHÝCH STAVEB UVEDENÝCH V ODSTAVCI 1 PÍSM. C) A E) AŽ P) A ODSTAVCI 2 PŘÍLOHY Č.2 K TOMUTO ZÁKONU. ZHOTOVITEL PROJEKTOVÉ DOKUMENTACE SI VYHRÁZUJE PRÁVO DLE ZÁKONA ČÍSLO 121/2000 SB., O PRÁVU AUTORSKÉM NA ZÁKLADĚ KTERÉHO NESMÍ BÝT TOTO DÍLO POSKYTNUTO TŘETÍM OSOBÁM BEZ SOUHLASU ZHOTOVITELE.

Stupeň dokumentace	Dokumentace pro povolení stavby	Paré	Autorizace
Autor stavby	Ing. arch. Jakub Kuthan		
Autorizovaný inženýr	Ing. arch. Jakub Kuthan		
Hlavní inženýr projektu	Ing. arch. Jakub Kuthan		
Projektant	-		
	-		
	-		
	-		
	-		
Název stavby	ZMĚNA UŽÍVÁNÍ A STAVEBNÍ ÚPRAVY RODINNÉHO DOMU, GARÁŽE A PRODEJNY RYCHLÉHO OBČERSTVENÍ NA ZÁZEMÍ ÚDRŽBY ZELENÉ MČ PRAHA 17	Číslo zakázky	Úroveň 0,000
Investor	Městská část Praha 17, Žalanského 291/12b, Řepy, 16300 Praha 6	25_06_03	lokální m n. m.
Místo stavby	Obec Praha [554782], k. ú. Řepy [729701], parc. č. 1348, 1349/8, 1349/2	Výškový systém	B.p.v.
Stavební objekt	-	Souřadnicový systém	JTSK
Část dokumentace	D.1.2.2 - VÝKRESOVÁ ČÁST	Formát	4xA4
Název výkresu	OBJEKT B - ELEKTROINSTALACE	Datum	Stav
		12/2025	r1
		Měřítko	Číslo výkresu
		1:35	D.1.2.2.8

K KUTHAN - SÁGL
ARCHITEKTI
Spojovací 467 253 01 Hostivice
+420 736 643 951, kuthan@ksarchitekti.cz
IČ: 87577402, DIČ: CZ8503300036
www.ksarchitekti.cz

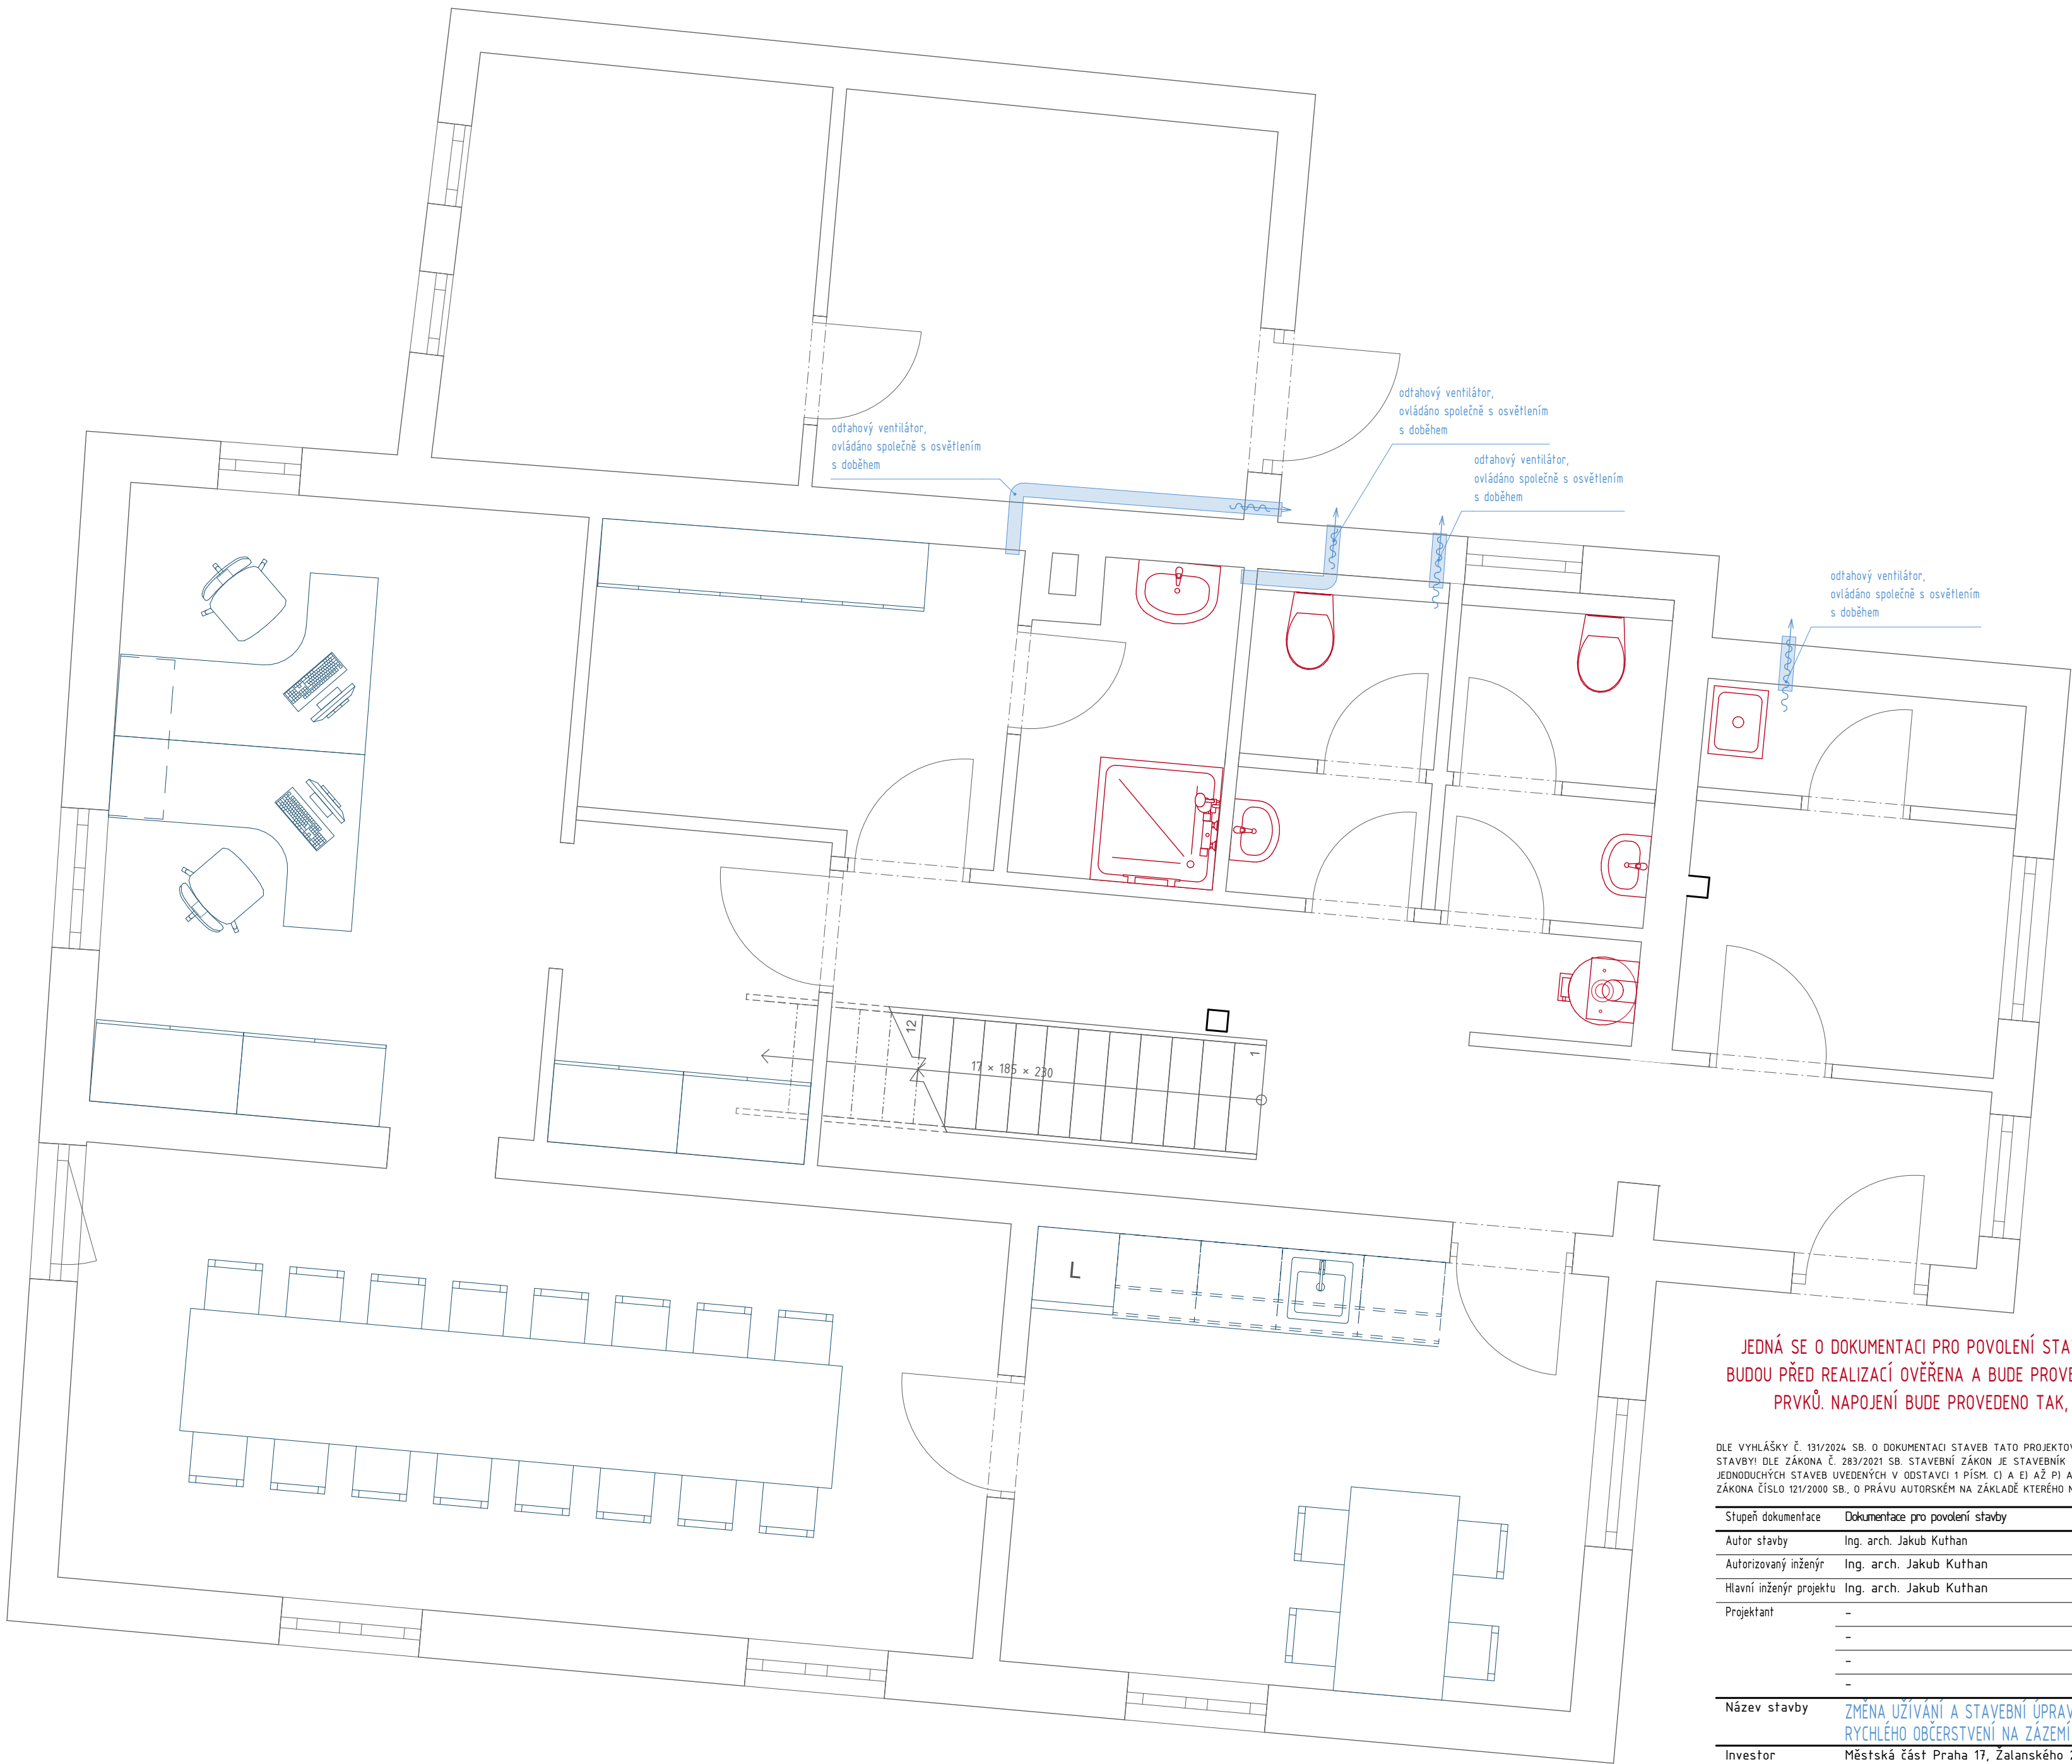

JEDNÁ SE O DOKUMENTACI PRO POVOLENÍ STAVBY, VEŠKERÁ NAPOJOVACÍ MÍSTA, VČETNÉ JEJICH VÝŠKOVÉHO UMÍSTĚNÍ BUDOU PŘED REALIZACÍ OVĚŘENA A BUDE PROVEDENA PROVÁDĚCÍ DOKUMENTACE, KTERÁ URČÍ FINÁLNÍ DIMENZE VEŠKERÝCH PRVKŮ. NAPOJENÍ BUDE PROVEDENO TAK, ABY STÁVAJÍCÍ ČÁSTI SYSTÉMU ZŮSTALY BEZE ZMĚNY V PROVOZU.

DLE VYHLÁŠKY Č. 131/2024 SB. O DOKUMENTACI STAVEB TATO PROJEKTOVÁ DOKUMENTACE SLOUŽÍ PRO ZÍSKÁNÍ POTŘEBNÝCH POVOLENÍ A NENÍ TAK URČENA JAKO PODKLAD K PROVEDENÍ STAVBY! DLE ZÁKONA Č. 283/2021 SB. STAVEBNÍ ZÁKON JE STAVEBNÍK POVINEN PŘED ZAHÁJENÍM STAVBY ZAJISTIT VYPRACOVÁNÍ DOKUMENTACE PRO PROVÁDĚNÍ STAVBY, S VÝJIMKOU JEDNODUCHÝCH STAVEB UVEDENÝCH V ODSTAVCI 1 PÍSM. C) A E) AŽ P) A ODSTAVCI 2 PŘÍLOHY Č.2 K TOMUTO ZÁKONU. ZHOTOVITEL PROJEKTOVÉ DOKUMENTACE SI VYHRAŽUJE PRÁVO DLE ZÁKONA ČÍSLO 121/2000 SB., O PRÁVU AUTORSKÉM NA ZÁKLADĚ KTERÉHO NESMÍ BÝT TOTO DÍLO POSKYTNUTO TŘETÍM OSOBÁM BEZ SOUHLASU ZHOTOVITELE.


Stupeň dokumentace	Dokumentace pro povolení stavby	Paré	Autorizace
Autor stavby	Ing. arch. Jakub Kuthan		
Autorizovaný inženýr	Ing. arch. Jakub Kuthan		
Hlavní inženýr projektu	Ing. arch. Jakub Kuthan		
Projektant	-		
	-		
	-		
	-		



**KUTHAN - SÁGL
ARCHITEKTI**

Spojovací 467 253 01 Hostivice
+420 736 643 951, kuthan@ksarchitekti.cz
IČ: 87577402, DIČ: CZ8503300036
www.ksarchitekti.cz

Název stavby	ZMĚNA UŽÍVÁNÍ A STAVEBNÍ ÚPRAVY RODINNÉHO DOMU, GARÁŽE A PRODEJNY RYCHLÉHO OBČERSTVENÍ NA ZÁZEMÍ ÚDRŽBY ZELENÉ MČ PRAHA 17	Číslo zakázky	Úroveň
Investor	Městská část Praha 17, Žalanského 291/12b, Řepy, 16300 Praha 6	25_06_03	0,000
Místo stavby	Obec Praha [554782], k. ú. Řepy [729701], parc. č. 1348, 1349/8, 1349/2	Výškový systém	lokální m n. m.
Stavební objekt	-	Souřadnicový systém	B.p.v.
Část dokumentace	D.1.2.2 - VÝKRESOVÁ ČÁST	Formát	JTSK
Název výkresu	OBJEKT A - VZDUCHOTECHNIKA	Datum	4xA4
		12/2025	Stav
			r1
		Měřítko	Číslo výkresu
		1:35	D.1.2.2.9

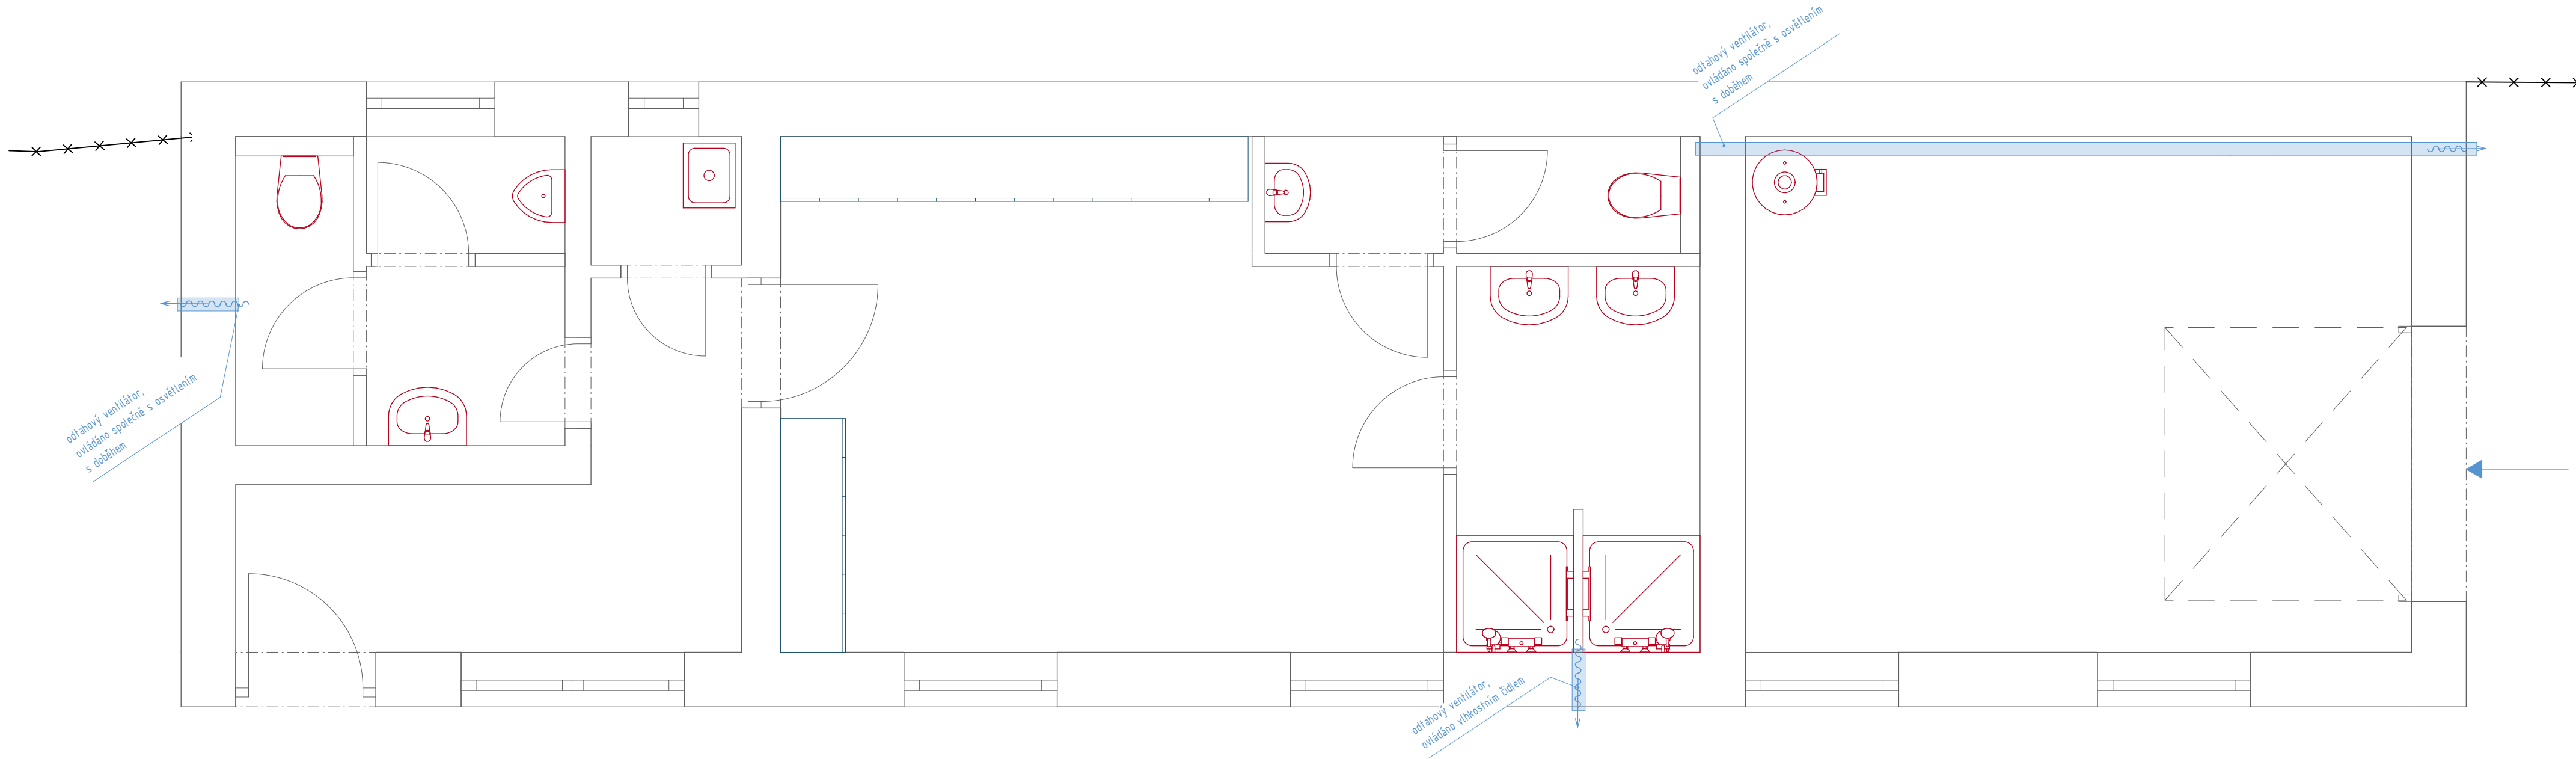

JEDNÁ SE O DOKUMENTACI PRO POVOLENÍ STAVBY, VEŠKERÁ NAPOJOVACÍ MÍSTA, VČETNĚ JEJICH VÝŠKOVÉHO UMÍSTĚNÍ BUDOU PŘED REALIZACÍ OVĚŘENA A BUDE PROVEDENA PROVÁDĚCÍ DOKUMENTACE, KTERÁ URČÍ FINÁLNÍ DIMENZE VEŠKERÝCH PRVKŮ. NAPOJENÍ BUDE PROVEDENO TAK, ABY STÁVAJÍCÍ ČÁSTI SYSTÉMU ZŮSTALY BEZE ZMĚNY V PROVOZU.

DLE VYHLÁŠKY Č. 131/2024 SB. O DOKUMENTACI STAVEB TATO PROJEKTOVÁ DOKUMENTACE SLOUŽÍ PRO ZÍSKÁNÍ POTŘEBNÝCH POVOLENÍ A NENÍ TAK URČENA JAKO PODKLAD K PROVEDENÍ STAVBY! DLE ZÁKONA Č. 283/2021 SB. STAVEBNÍ ZÁKON JE STAVEBNÍK POVINEN PŘED ZAHÁJENÍM STAVBY ZAJISTIT VYPRACOVÁNÍ DOKUMENTACE PRO PROVÁDĚNÍ STAVBY, S VÝJIMKOU JEDNODUCHÝCH STAVEB UVEDENÝCH V ODSTAVCI 1 PÍSM. C) A E) AŽ P) A ODSTAVCI 2 PŘÍLOHY Č. 2 K TOMUTO ZÁKONU. ZHOTOVITEL PROJEKTOVÉ DOKUMENTACE SI VÝRAŽUJE PRÁVO DLE ZÁKONA ČÍSLO 121/2000 SB., O PRÁVU AUTORSKÉM NA ZÁKLADĚ KTERÉHO NESMÍ BÝT TOTO DÍLO POSKYTNUTO TŘETÍM OSOBÁM BEZ SOUHLASU ZHOTOVITELE.

Stupeň dokumentace	Dokumentace pro povolení stavby	Paré	Autorizace
Autor stavby	Ing. arch. Jakub Kuthan		
Autorizovaný inženýr	Ing. arch. Jakub Kuthan		
Hlavní inženýr projektu	Ing. arch. Jakub Kuthan		
Projektant	-		
	-		
	-		
	-		



**KUTHAN - SÁGL
ARCHITEKTI**

Spojovací 467 253 01 Hostivice
+420 736 643 951, kuthan@ksarchitekti.cz
IČ: 87577402, DIČ: CZ8503300036
www.ksarchitekti.cz

Název stavby	ZMĚNA UŽÍVÁNÍ A STAVEBNÍ ÚPRAVY RODINNÉHO DOMU, GARÁŽE A PRODEJNY RYCHLÉHO OBČERSTVENÍ NA ZÁZEMÍ ÚDRŽBY ZELENÉ MČ PRAHA 17	Číslo zakázky	Úroveň
Investor	Městská část Praha 17, Žalanského 291/12b, Řepy, 16300 Praha 6	25_06_03	0,000
Místo stavby	Obec Praha [554782], k. ú. Řepy [729701], parc. č. 1348, 1349/8, 1349/2	Výškový systém	lokální m n. m.
Stavební objekt	-	Souřadnicový systém	B.p.v.
Část dokumentace	D.1.2.2 - VÝKRESOVÁ ČÁST	Formát	JTSK
Název výkresu	OBJEKT B - VZDUCHOTECHNIKA	Datum	4xA4
		12/2025	Stav
		1:35	r1
			Číslo výkresu
			D.1.2.2.10